



ΕΦΗΜΕΡΙΔΑ ΤΗΣ ΚΥΒΕΡΝΗΣΕΩΣ ΤΗΣ ΕΛΛΗΝΙΚΗΣ ΔΗΜΟΚΡΑΤΙΑΣ

24 Ιουνίου 2022

ΤΕΥΧΟΣ ΤΕΤΑΡΤΟ

Αρ. Φύλλου 419

ΠΕΡΙΕΧΟΜΕΝΑ

ΔΙΑΤΑΓΜΑΤΑ

1. Επικύρωση καθορισμού των οριογραμμών τμήματος ρέματος που βρίσκεται στην περιοχή της Κτηματολογικής Μερίδας 2238Γ Γαιών Κω – Εξοχής, της Δημοτικής Ενότητας Κω του Δήμου Κω (ν. Δωδεκανήσου).

ΑΠΟΦΑΣΕΙΣ

2. Βεβαίωση της αυτοδίκαιης άρσης της αναγκαστικής απαλλοτρίωσης στην Περιοχή «ΜΕΓΑΛΗ ΛΑΚΑ», της Δ.Ε. Καρλοβασίου, του Δήμου Δυτ. Σάμου, της Π.Ε. Σάμου, για την Κάλυψη Στρατιωτικών Αναγκών
2. Άρση ρυμοτομικής απαλλοτρίωσης και επανεπιβολή στο εγκεκριμένο ρυμοτομικό σχέδιο του Δήμου Αιγάλεω, περιοχή «Ελαιώνα», σε ακίνητο που βρίσκεται στο Ο.Τ. 811Α, επί της οδού Νεότητας, ιδιοκτησίας Ευαγγελίδη Χαράλαμπου κ.λπ.

ΔΙΑΤΑΓΜΑΤΑ

(1)

Επικύρωση καθορισμού των οριογραμμών τμήματος ρέματος που βρίσκεται στην περιοχή της Κτηματολογικής Μερίδας 2238Γ Γαιών Κω – Εξοχής, της Δημοτικής Ενότητας Κω του Δήμου Κω (ν. Δωδεκανήσου).

Η ΠΡΟΕΔΡΟΣ ΤΗΣ ΕΛΛΗΝΙΚΗΣ ΔΗΜΟΚΡΑΤΙΑΣ

Εχοντας υπόψη :

1. Τις διατάξεις των άρθρων 2 και 3 στοιχείο Α παρ. 4 του ν. 4258/2014 «Διαδικασία Οριοθέτησης και ρυθμίσεις θεμάτων για τα υδατορέματα – ρυθμίσεις Πολεοδομικής νομοθεσίας και άλλες διατάξεις» (Α' 94).

2. Τις διατάξεις του ν. 4858/2021 «Κύρωση Κώδικα νομοθεσίας για την προστασία των αρχαιοτήτων και εν γένει της πολιτιστικής κληρονομιάς (Α' 220).

3. Την υπ' αριθμ. 2/7.1.2021 κοινή απόφαση του Πρωθυπουργού και του Υπουργού Περιβάλλοντος και

Ενέργειας «Ανάθεση αρμοδιοτήτων στον Υφυπουργό Περιβάλλοντος και Ενέργειας, Νικόλαο Ταγαρά» (Β' 45).

4. Τις διατάξεις της υπ' αριθμ. οικ. 140055/13-01-2017 κοινής απόφασης των Υπουργών Περιβάλλοντος και Ενέργειας και Υποδομών και Μεταφορών «Τεχνικές προδιαγραφές σύνταξης του περιεχομένου του φακέλου οριοθέτησης κατ'εφαρμογή της παραγράφου 5 του άρθρου 2 του ν. 4258/2014 – Διευκρινίσεις για την εφαρμογή της διαδικασίας οριοθέτησης» (Β' 428).

5. Την υπ' αριθμ. ΥΠΠΟ/ΓΔΑ/ΑΡΧ/Α1/Φ43/51641/3084/5-10-2001 απόφαση του Υπουργού Πολιτισμού «Κήρυξη αρχαιολογικών χώρων στη νήσο Κω» (Β' 1387).

6. Το υπ' αριθμ. 28701/ΥΠΠΟΑ/25-01-2021 έγγραφο της Εφορείας Αρχαιοτήτων Δωδεκανήσου του Υπουργείου Πολιτισμού και Αθλητισμού (ΥΠΠΟΑ).

7. Το υπ' αριθμ. 54944/27-11-2020 έγγραφο της Διεύθυνσης Υδάτων Νοτίου Αιγαίου της Αποκεντρωμένης Διοίκησης Αιγαίου.

8. Το υπ' αριθμ. 57724/15-12-2020 έγγραφο της Διεύθυνσης Δασών Δωδεκανήσου της Αποκεντρωμένης Διοίκησης Αιγαίου.

9. Την υπ' αριθμ. 21/2021 γνωμοδότηση του Δημοτικού Συμβουλίου Κω (ΑΔΑ: 9ΗΘΥΩΛΕ-8Υ8).

10. Το υπ' αριθμ. 14167/17-03-2021 έγγραφο και την υπ' αριθμ. 14088/17-03-2021 εισήγηση της Διεύθυνσης Περιβάλλοντος και Χωρικού Σχεδιασμού Νοτίου Αιγαίου της Αποκεντρωμένης Διοίκησης Αιγαίου.

11. Το υπ' αριθμ. ΥΠΕΝ/ΔΤΟΠΕΦ/29665/401/31-05-2021 έγγραφο της Διεύθυνσης Τοπογραφικών Εφαρμογών του Υπουργείου Περιβάλλοντος και Ενέργειας.

12. Το άρθρο 90 του Κώδικα Νομοθεσίας για την Κυβέρνηση και τα Κυβερνητικά Όργανα (άρθρο πρώτο του π.δ. 63/2005, Α' 98), όπως διατηρήθηκε σε ισχύ με την παρ. 22 του άρθρου 119 του ν. 4622/2019 (Α' 133) και το γεγονός ότι από τις κανονιστικές διατάξεις του παρόντος διατάγματος δεν προκαλείται δαπάνη σε βάρος του κρατικού προϋπολογισμού και του προϋπολογισμού του οικείου Δήμου.

13. Την υπ' αριθμ. 45/2022 γνωμοδότηση του Συμβουλίου της Επικρατείας, με πρόταση της Υπουργού Πολιτισμού και Αθλητισμού και του Υφυπουργού Περιβάλλοντος και Ενέργειας, αποφασίζουμε:

Άρθρο 1

Επικυρώνεται ο καθορισμός των οριογραμμών τμήματος ρέματος που βρίσκεται στην περιοχή της Κτηματολογικής Μερίδας 2238Γ Γαιών Κω – Εξοχής, της Δημοτικής Ενότητας Κω του Δήμου Κω (ν. Δωδεκανήσου), εντός χώρου που έχει κηρυχθεί ως αρχαιολογικός, με την αριθμ. ΥΠΠΟ/ΓΔΑ/ΑΡΧ/Α1/Φ43/51641/3084/5-10-2001 απόφαση Υπουργού Πολιτισμού (Β' 1387), όπως οι οριογραμμές αυτές θεωρήθηκαν στις 14-09-2020 από τη Διεύθυνση Τεχνικών Έργων Δωδεκανήσου της Περιφέρειας Νοτίου Αιγαίου και αποτυπώνονται με μπλε γραμμή και με τις συντεταγμένες των κορυφών τους καθώς και τα λοιπά χαρακτηριστικά του ρέματος, όπως εμφανίζονται στα σχετικά πρωτότυπα διαγράμματα (οριζοντιογραφικό και υψομετρικό τοπογραφικό υπό στοιχείο Υ284.6 σε κλίμακα 1:500 και διατομές υπό στοιχεία Υ284.4.1 και Υ284.4.2 σε κλίμακα 1:100) που θεωρήθηκαν από τον Προϊστάμενο της Διεύθυνσης Τοπογραφικών Εφαρμογών του Υπουργείου Περιβάλλοντος και Ενέργειας με την υπ' αριθμ. 34780/2022 πράξη του, αντίτυπα των οποίων,

μαζί με το ομοίως θεωρημένο σχέδιο μηκοτομής υπό στοιχείο Υ284.5 σε κλίμακα 1:5.000, σε φωτοσμίκρυνση δημοσιεύονται με το παρόν διάταγμα.

Άρθρο 2

Η ισχύς του παρόντος διατάγματος αρχίζει από τη δημοσίευσή του στην Εφημερίδα της Κυβερνήσεως.

Στον Υπουργό Περιβάλλοντος και Ενέργειας αναθέτουμε τη δημοσίευση και εκτέλεση του παρόντος διατάγματος.

Αθήνα, 6 Ιουνίου 2022

Η Πρόεδρος της Δημοκρατίας

ΚΑΤΕΡΙΝΑ ΣΑΚΕΛΛΑΡΟΠΟΥΛΟΥ


Οι Υπουργοί

Πολιτισμού
και Αθλητισμού


ΣΤΥΛΙΑΝΗ ΜΕΝΔΩΝΗ


Υφυπουργός
Περιβάλλοντος και Ενέργειας

ΝΙΚΟΛΑΟΣ ΤΑΓΑΡΑΣ

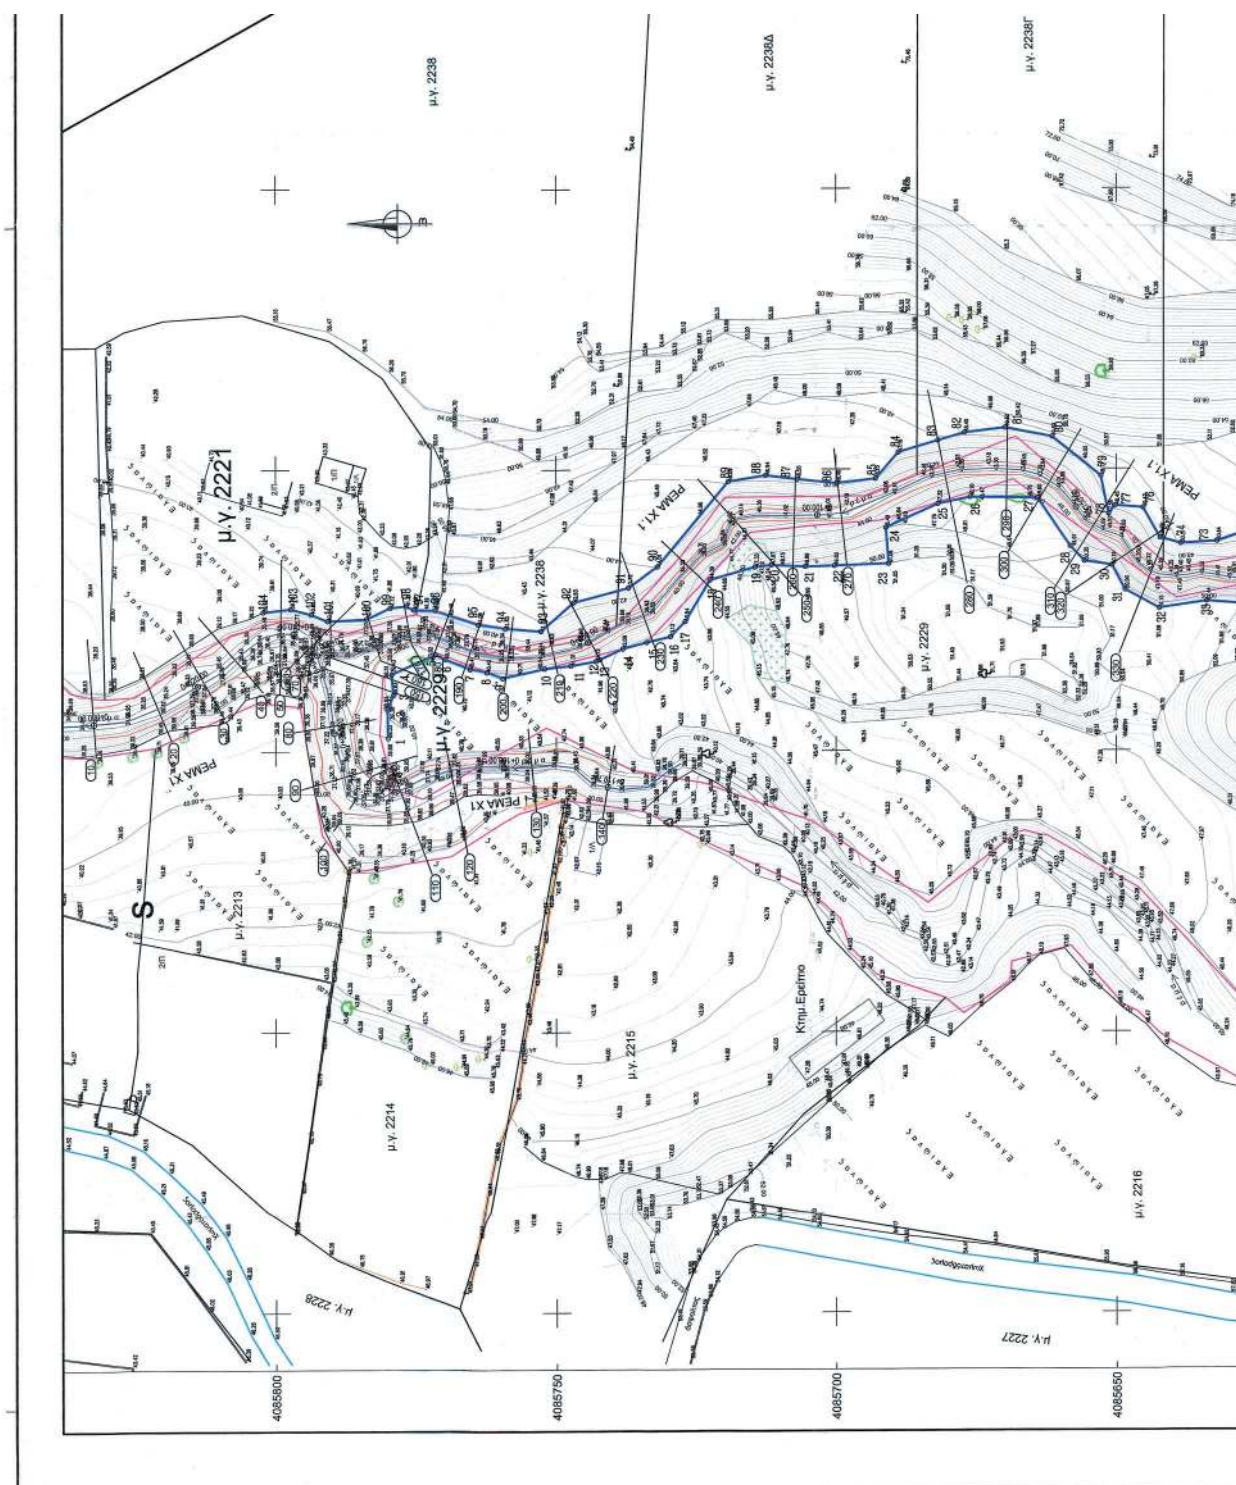


ΕΘΝΙΚΟ ΤΥΠΟΓΡΑΦΕΙΟ
Για τεχνικούς λόγους στο σχεδιάγραμμα,
από το ηλεκτρονικό αρχείο, έγινε
σμίκρυνση κατά ποσοστό 37%

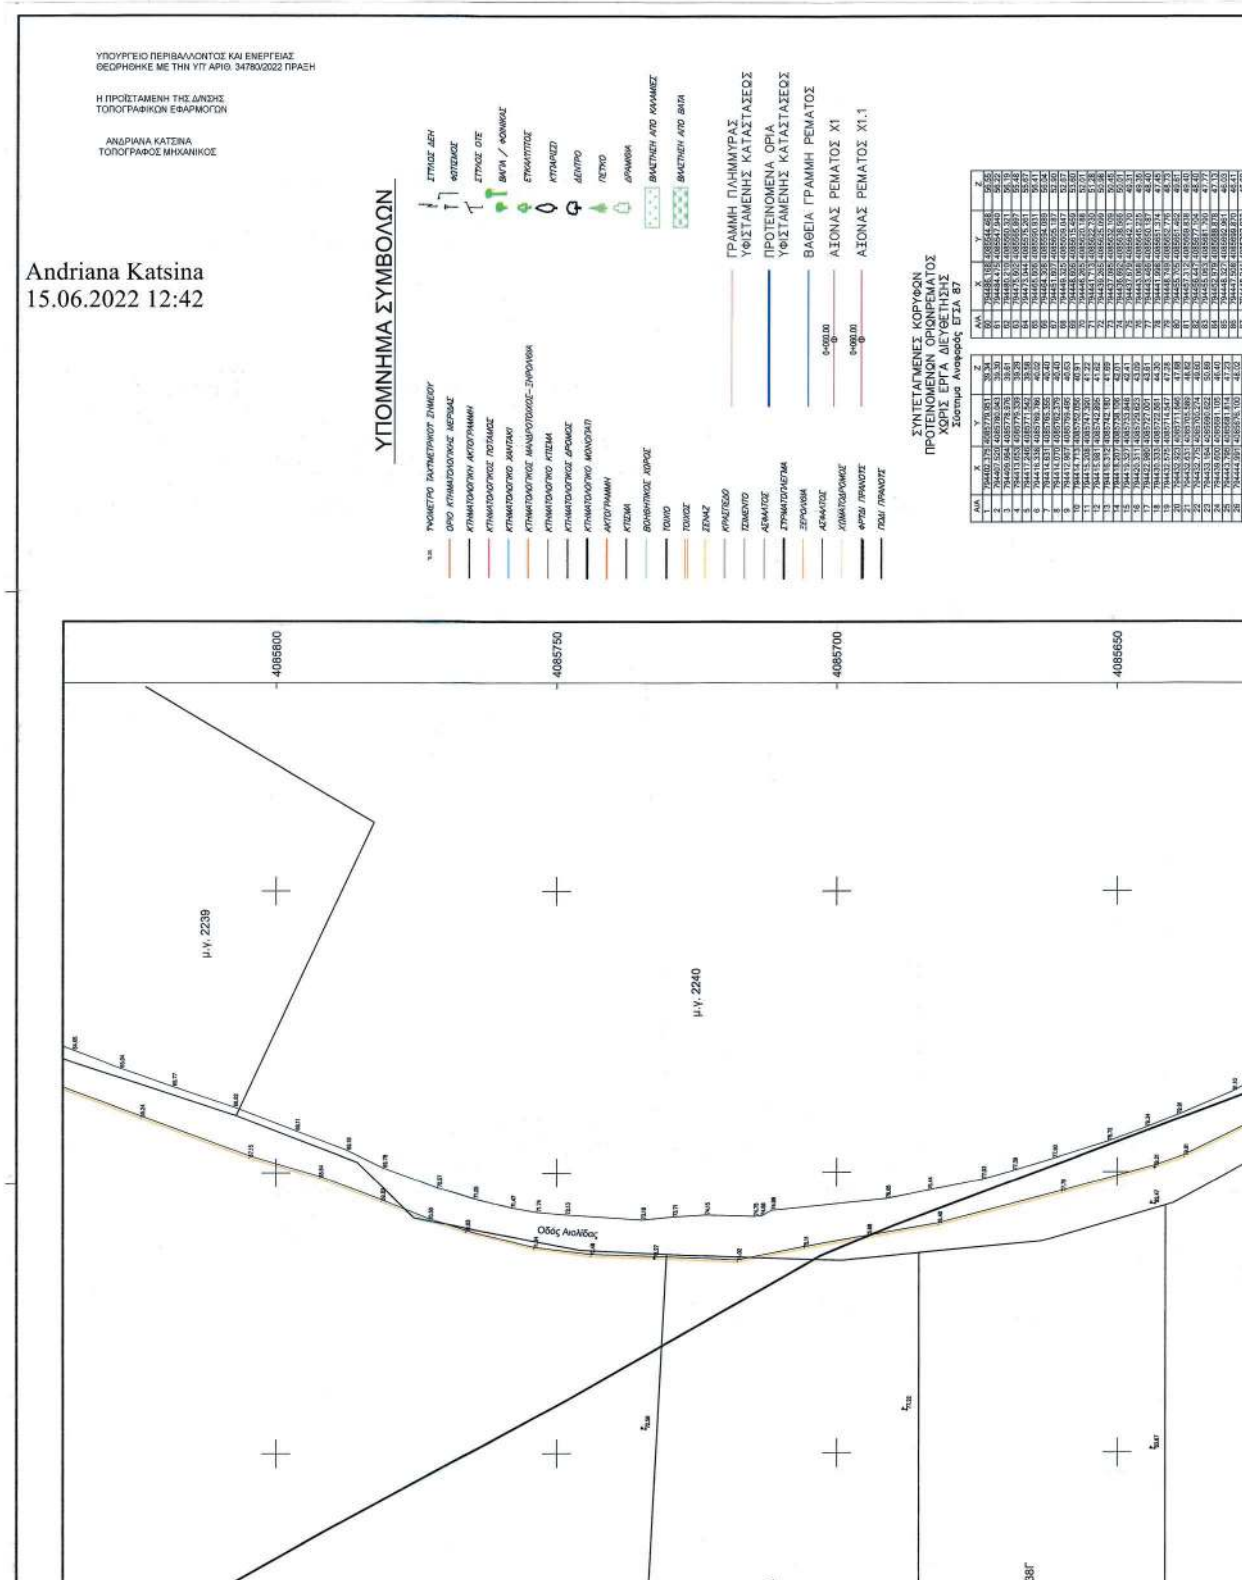


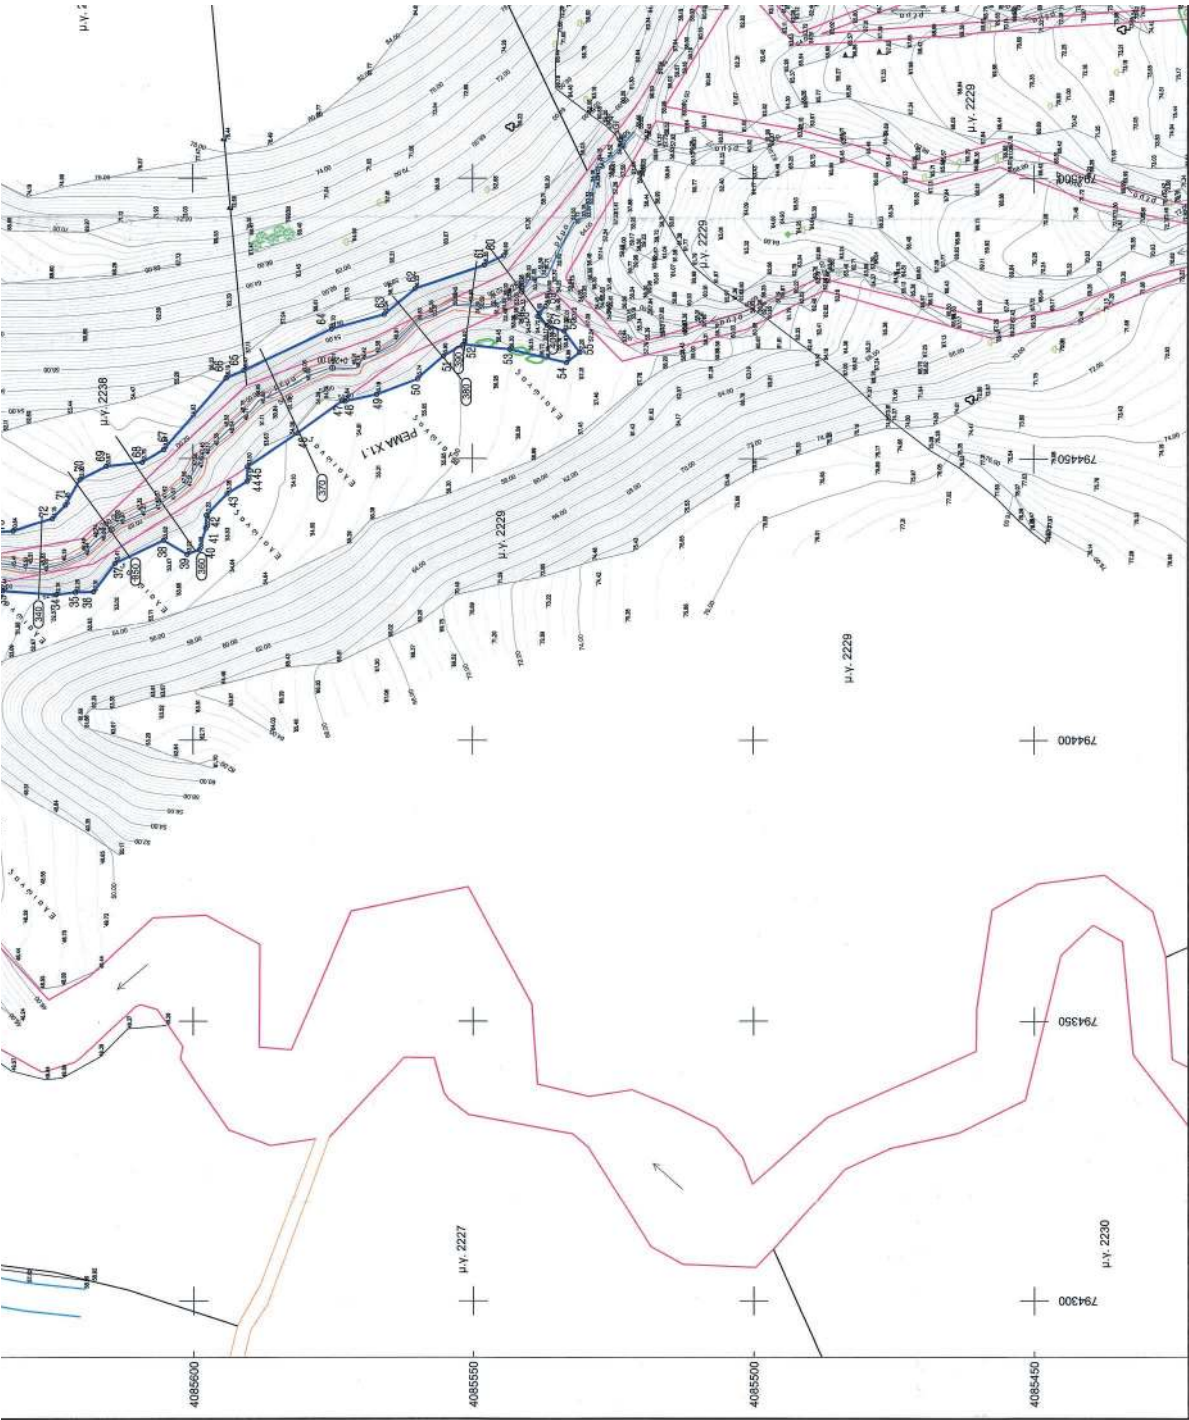



ΕΘΝΙΚΟ ΤΥΠΟΓΡΑΦΕΙΟ

Για τεχνικούς λόγους στο σχεδιάγραμμα, από το ηλεκτρονικό αρχείο, έγινε σμίκρυνση κατά ποσοστό **39%**

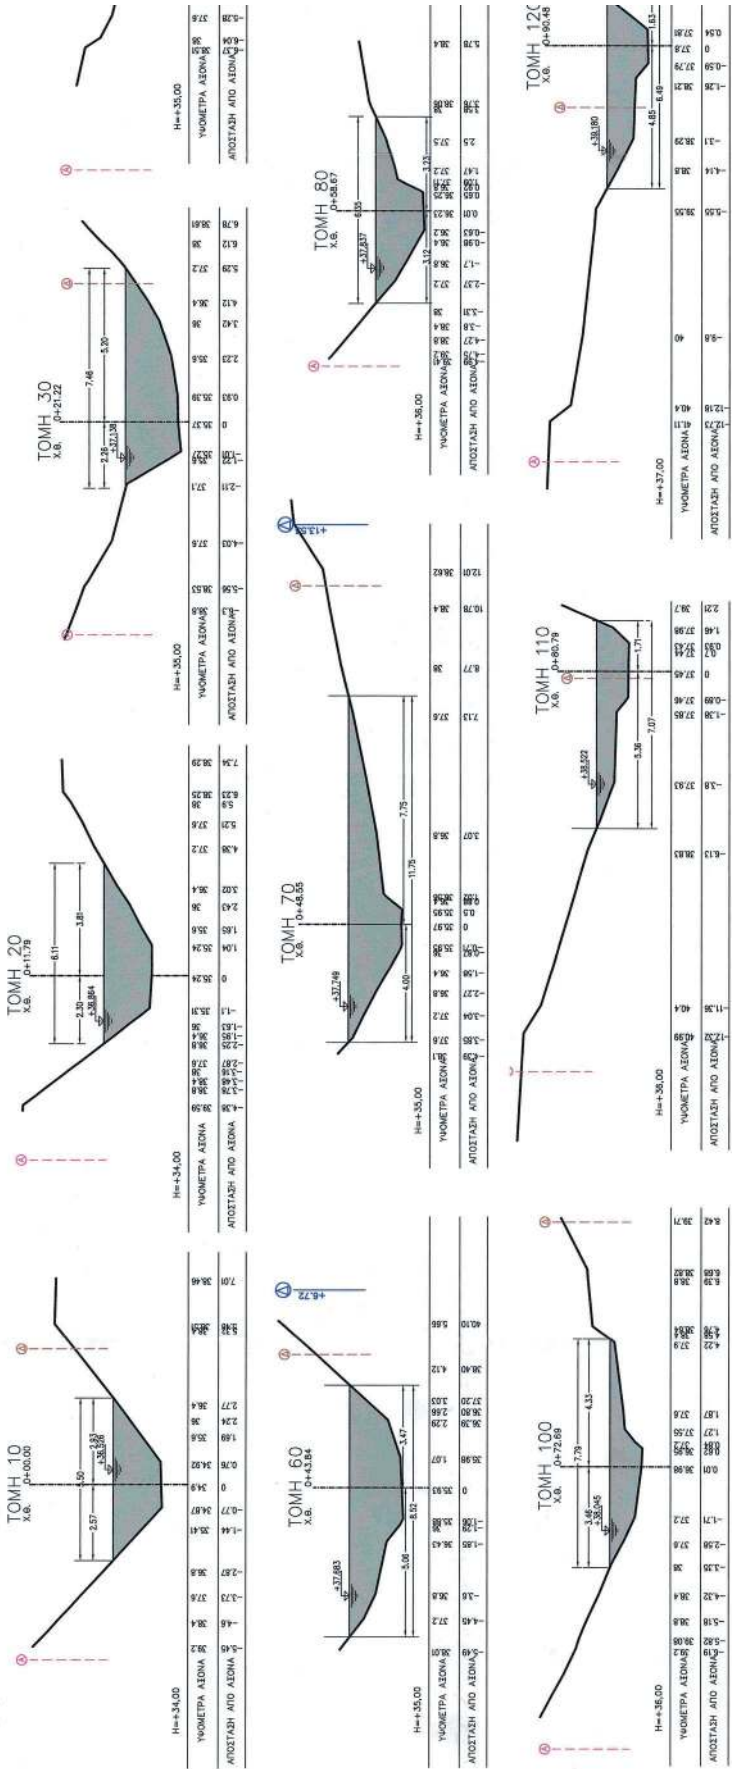


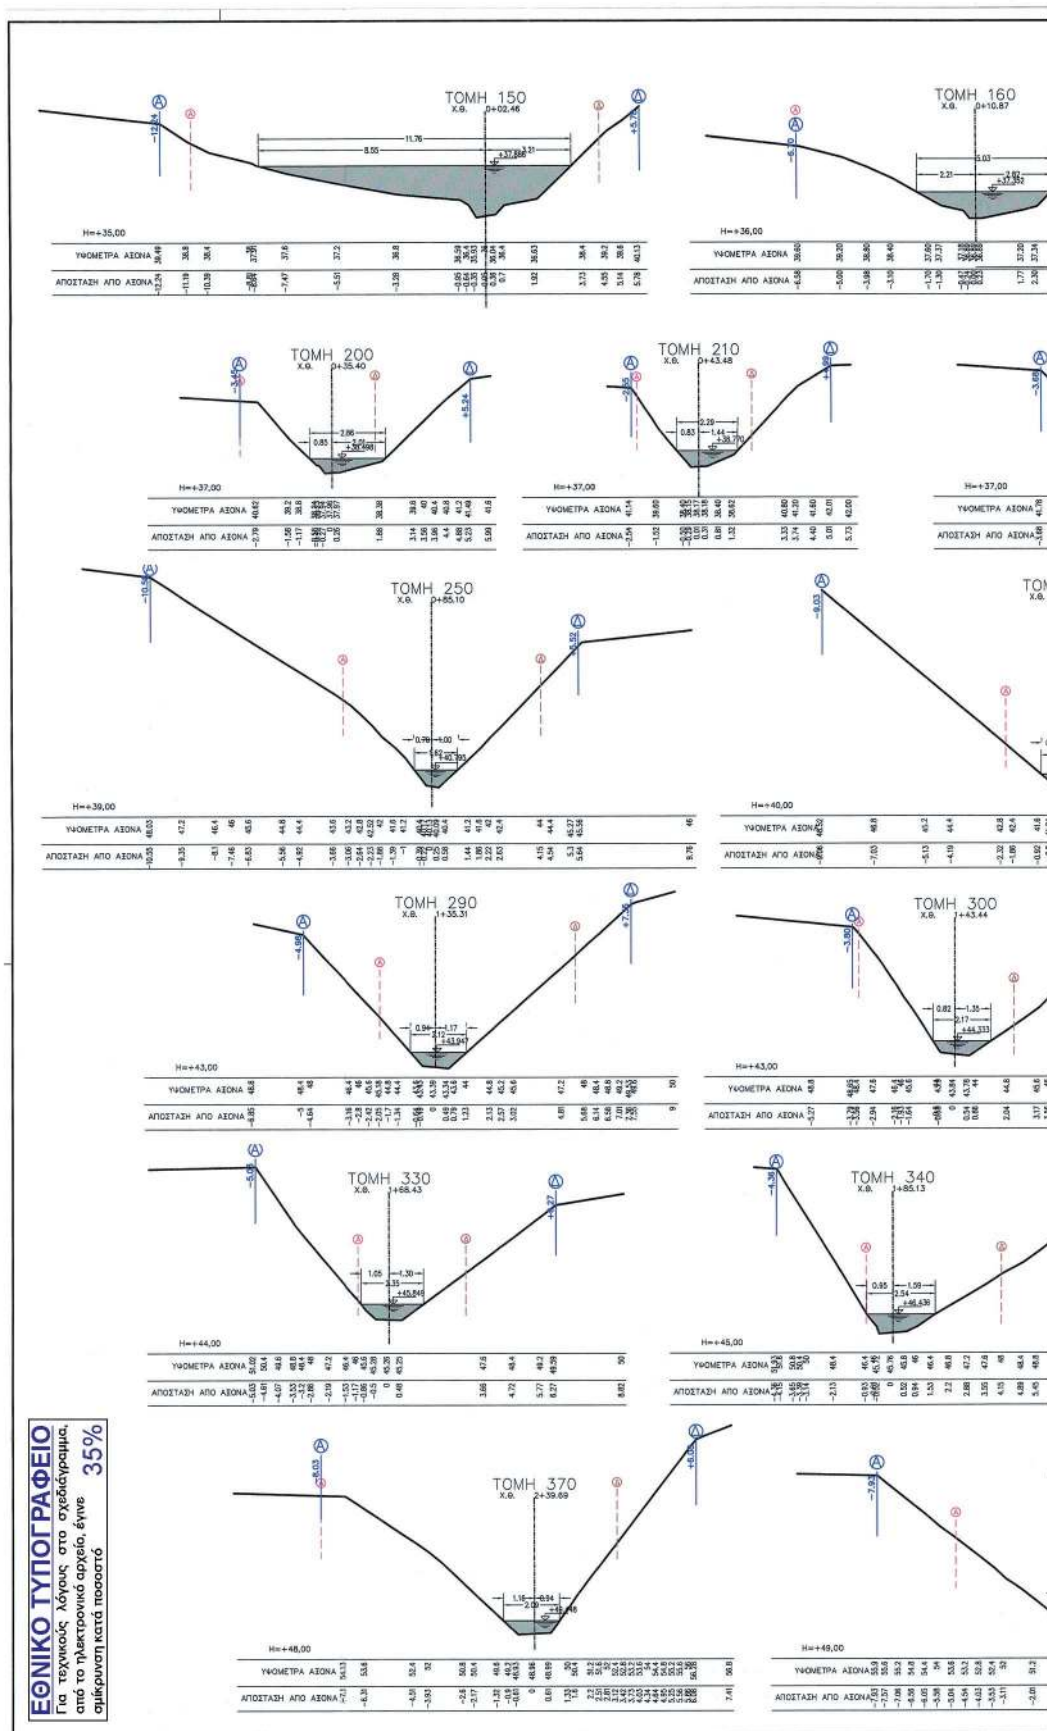

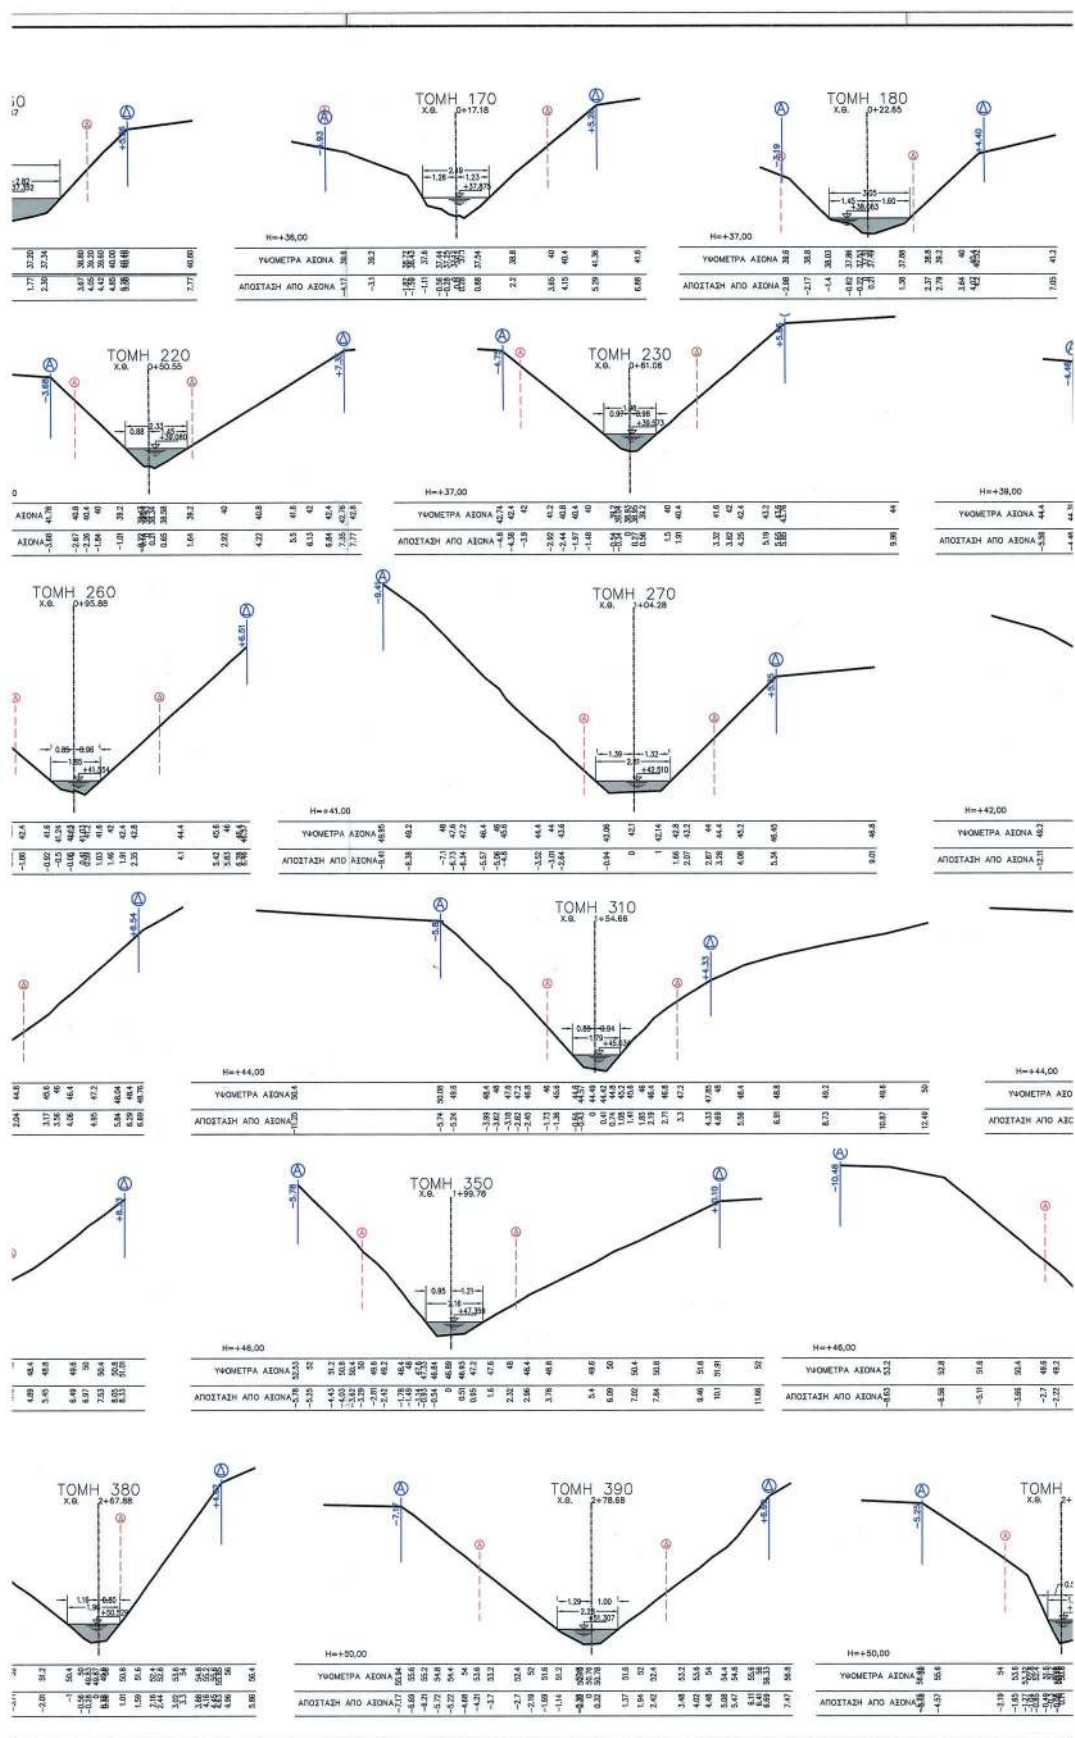

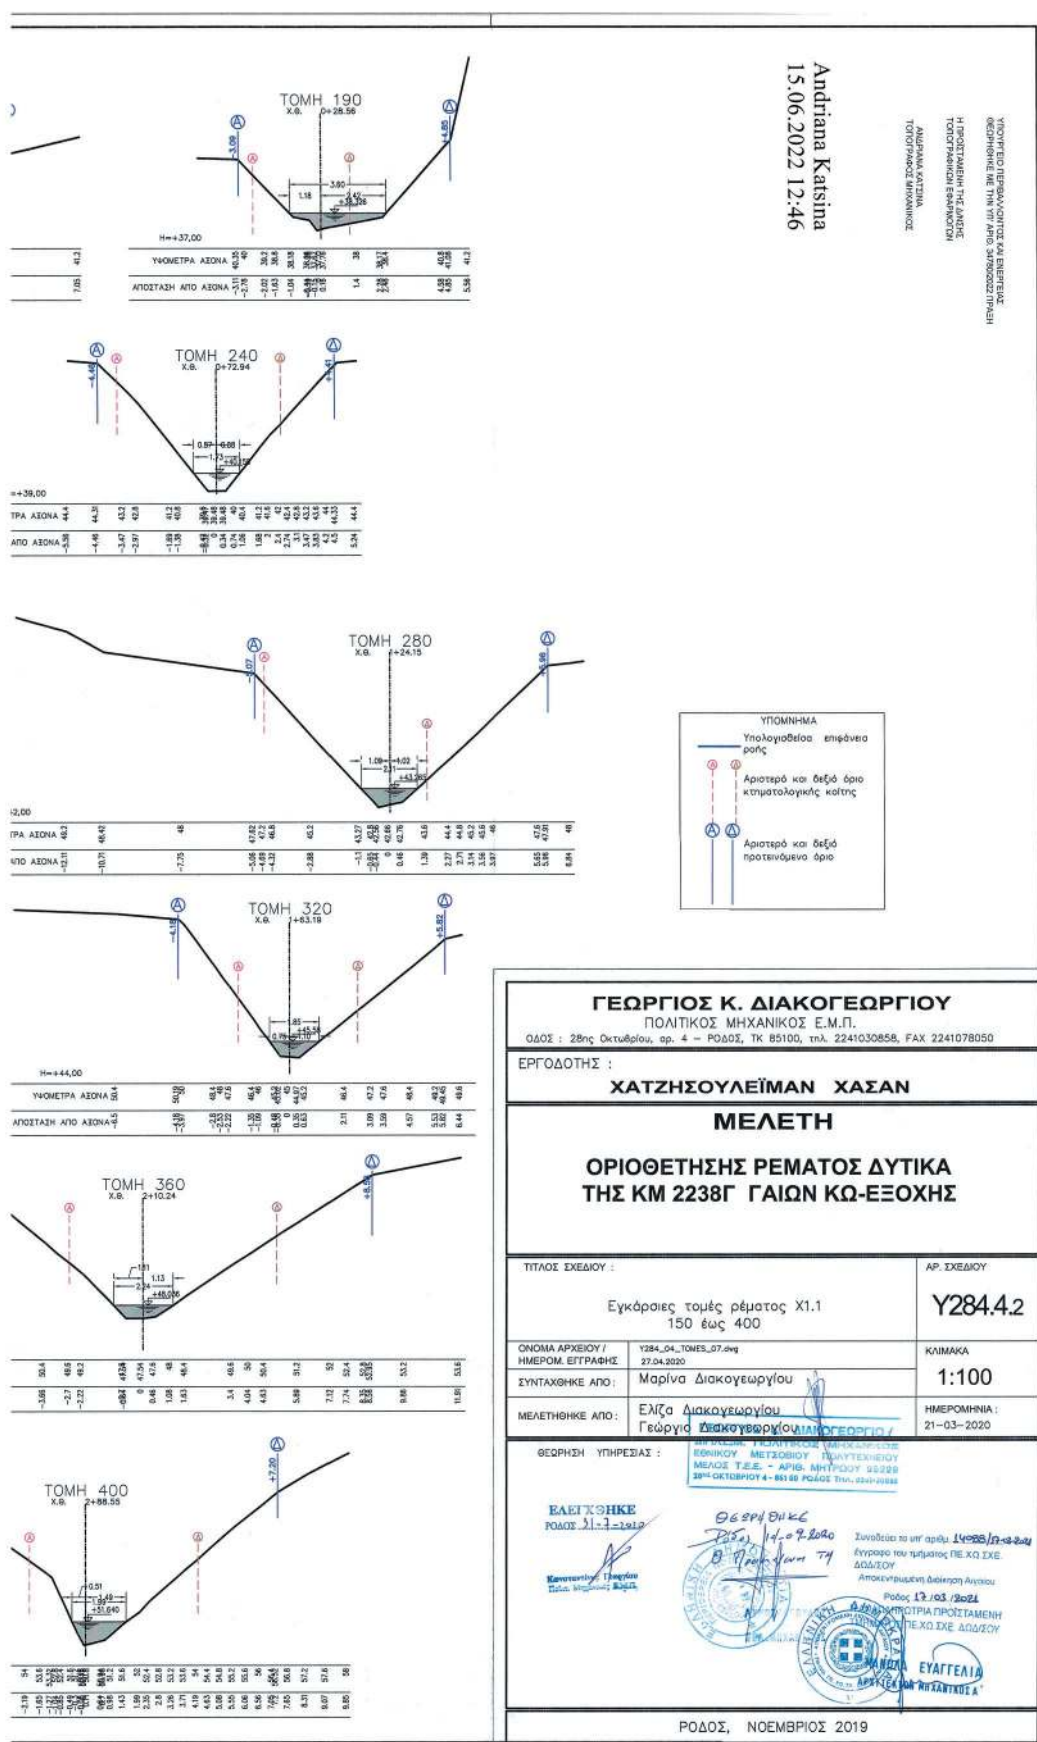

ΜΗΚΟΤΟΜΗ ΡΕΜΑΤΟΣ Χ1.1

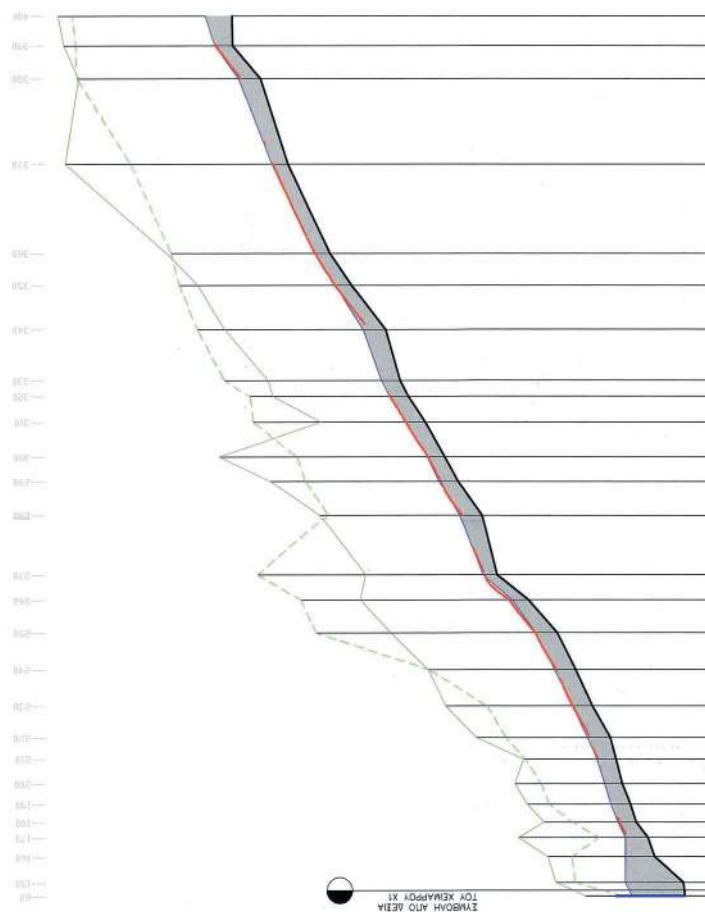

ΜΗΚΟΤΟΜΗ ΡΕΜΑΤΟΣ Χ1.1

ΕΠΙΠΕΔΟ ΑΝΑΦΟΡΑΣ Η=25.00


ΕΘΝΙΚΟ ΤΥΠΟΓΡΑΦΕΙΟ
 Για τεχνικούς λόγους στο σχεδιάγραμμα,
 από το ηλεκτρονικό αρχείο, έγινε
 σμίκρυνση κατά ποσοστό **40%**

ΑΠΟΦΑΣΕΙΣ

Αριθμ. Φ. 913.3/20/55/3929/Σ.914 (2)

Βεβαίωση της αυτοδίκαιης άρσης της αναγκαστικής απαλλοτρίωσης στην Περιοχή «ΜΕΓΑΛΗ ΛΑΚΑ», της Δ.Ε. Καρλοβασίου, του Δήμου Δυτ. Σάμου, της Π.Ε. Σάμου, για την Κάλυψη Στρατιωτικών Αναγκών

Ο ΥΦΥΠΟΥΡΓΟΣ ΕΘΝΙΚΗΣ ΑΜΥΝΑΣ
ΚΑΙ Ο ΠΡΟΪΣΤΑΜΕΝΟΣ ΤΗΣ ΓΕΝΙΚΗΣ
ΔΙΕΥΘΥΝΣΗΣ ΔΗΜΟΣΙΑΣ ΠΕΡΙΟΥΣΙΑΣ ΚΑΙ
ΚΟΙΝΩΦΕΛΩΝ ΠΕΡΙΟΥΣΙΩΝ ΤΟΥ ΥΠΟΥΡΓΕΙΟΥ
ΟΙΚΟΝΟΜΙΚΩΝ

Έχοντας υπόψη:

1. Τον ν. 4407/1929 «Περί Συστάσεως Ταμείου Εθνικής Αμύνης» (Α' 316).
2. Τον ν. 6219/1934 «Περί ερμηνείας των Άρθρων 1, 2, 3, 4, 5, 8, 9 και 15 του ν. 4407 περί συστάσεως Ταμείου Εθνικής Αμύνης» (Α' 257).
3. Τον ν. 2882/2001 «Κώδικας Αναγκαστικών Απαλλοτριώσεων Ακινήτων» (Α' 17) και ειδικότερα την παρ. 1 του άρθρου 1 και την παρ. 3 του άρθρου 11.
4. Το άρθρο 109 του ν. 4622/2019 «Επιτελικό Κράτος: Οργάνωση, λειτουργία και διαφάνεια της Κυβέρνησης, των κυβερνητικών οργάνων και της κεντρικής δημόσιας διοίκησης» (Α' 133).
5. Το π.δ. 142/2017 «Οργανισμός Υπουργείου Οικονομικών» (Α' 181).
6. Το π.δ. 84/2019 «Σύσταση και κατάργηση Γενικών Γραμματειών και Ειδικών Γραμματειών/Ενιαίων Διοικητικών Τομέων Υπουργείων» (Α' 123).
7. Το π.δ. 68/2021 «Διορισμός Υπουργών, Αναπληρώτριας Υπουργού και Υφυπουργών» (Α' 155).
8. Την υπό στοιχεία 1072472/5660/Δ0010/21.8.2006 κοινή υπουργική απόφαση των Υφυπουργών Οικονομίας-Οικονομικών και Εθνικής Άμυνας (Δ' 850).
9. Την υπ' αρ. 202/2009 απόφαση Μονομελούς Πρωτοδικείου Σάμου.
10. Την υπ' αρ. 93/2011 απόφαση Εφετείου Αιγαίου.
11. Την υπ' αρ. 102627/22.9.2021 απόφαση του Πρωθυπουργού και του Υπουργού Εθνικής Άμυνας «Ανάθεση Αρμοδιοτήτων στον Υφυπουργό Εθνικής Άμυνας, Νικόλαο Χαρδαλιά» (Β' 4396).
12. Την υπό στοιχεία 40Α/2022 εισηγητική έκθεση του Προϊστάμενου Οικονομικών Υπηρεσιών ΥΠΕΘΑ.
13. Το γεγονός ότι η εν λόγω απαλλοτρίωση δεν συντελέστηκε εμπρόθεσμα, βεβαιώνουμε:
Την αυτοδίκαιη άρση της αναγκαστικής απαλλοτρίωσης, που κηρύχθηκε με την υπό στοιχεία 1072472/5660/Δ0010/21.8.2006 κοινή υπουργική απόφαση των Υφυπουργών Οικονομίας-Οικονομικών και Εθνικής Άμυνας (Δ' 850), για λόγους δημόσιας ωφέλειας και ειδικότερα, για την κάλυψη στρατιωτικών αναγκών, σε έκταση εμβαδού 101.263 τ.μ., που βρίσκεται στην περιοχή «ΜΕΓΑΛΗ ΛΑΚΑ», της Δ.Ε. Καρλοβασίου, του Δήμου Δυτ. Σάμου, της Π.Ε. Σάμου και απεικονίζεται στο από 8.2.2006 (ΑΚ:1554/Β), σε κλίμακα 1:1.000, κτηματολογικό διάγραμμα και στον αντίστοιχο κτηματολογικό πίνακα

του ΓΕΣ/Γεωγραφική Υπηρεσία Στρατού/ΤΟΜΣ, που συντάχθηκε από τον Τχη (Γ) Αλεξίου Νικόλαο, Τοπογράφο - Μηχανικό, και θεωρήθηκε από τον Υπτιγο Ηλία Κουράκο, τότε Διευθυντή ΤΕΘΑ.

Η απόφαση αυτή να δημοσιευθεί στην Εφημερίδα της Κυβερνήσεως.

Αθήνα, 8 Ιουνίου 2022

Ο Υφυπουργός Εθνικής Άμυνας

ΝΙΚΟΛΑΟΣ ΧΑΡΔΑΛΙΑΣ

Ο Προϊστάμενος Γενικής Διεύθυνσης
Δημόσιας Περιουσίας και Κοινοφελών
Περιουσιών του Υπουργείου Οικονομικών

ΣΤΥΛΙΑΝΟΣ ΜΠΑΚΑΣ

Αριθμ. 554992

(3)

Άρση ρυμοτομικής απαλλοτρίωσης και επανεπιβολή στο εγκεκριμένο ρυμοτομικό σχέδιο του Δήμου Αιγάλεω, περιοχή «Ελαιώνα», σε ακίνητο που βρίσκεται στο Ο.Τ. 811Α, επί της οδού Νεότητας, ιδιοκτησίας Ευαγγελίδη Χαράλαμπου κ.λπ.

Ο ΕΝΤΕΤΑΛΜΕΝΟΣ

ΠΕΡΙΦΕΡΕΙΑΚΟΣ ΣΥΜΒΟΥΛΟΣ ΑΤΤΙΚΗΣ

Έχοντας υπόψη:

1. Τον ν. 3852/2010 για τη «Νέα Αρχιτεκτονική της Αυτοδιοίκησης και της Αποκεντρωμένης Διοίκησης - Πρόγραμμα Καλλικράτης» (Α' 87).
2. Το π.δ. 145/2010 (Α' 238) για τον «Οργανισμό Περιφέρειας Αττικής», όπως τροποποιήθηκε με τις υπ' αρ. 44403/2011 (Β' 2494 και Β' 2822), 109290/39629/23-12-2016 (Β' 4251), 66313/24553/25-08-2017 (Β' 3051) και 37419/13479/08-05-2018 (Β' 1661) αποφάσεις.
3. Την υπ' αρ. 864073/14-10-2021 απόφαση του Περιφερειάρχη Αττικής, για «Μεταβίβαση αρμοδιοτήτων σε Αντιπεριφερειάρχες, Περιφερειακούς Συμβούλους και στον Εκτελεστικό Γραμματέα της Περιφέρειας Αττικής» (Β' 4832).
4. Το άρθρο 44 του ν. 3979/2011 «Για την ηλεκτρονική διακυβέρνηση και λοιπές διατάξεις» (Δ' 138) και τις διατάξεις του ν. 3469/2006 «Εθνικό Τυπογραφείο, Εφημερίς της Κυβερνήσεως και λοιπές διατάξεις» (Α' 131) και ειδικότερα τα άρθρα 5, 6 και την παρ. 5β του άρθρου 7.
5. Το από 17-7-1923 ν. δ. (Α' 228) και ειδικότερα τα άρθρα 1, 3, 7, 9 και 70.
6. Το άρθρο 90 του Κώδικα νομοθεσίας για την Κυβέρνηση και τα κυβερνητικά όργανα (π.δ. 63/2005, Α' 98), το οποίο διατηρήθηκε σε ισχύ με την παρ. 22 του άρθρου 119 του ν. 4622/2019 (Α' 133).
7. Τα άρθρα 88, 89 και 93 του ν. 4759/2020 «Εκσυγχρονισμός της Χωροταξικής και Πολεοδομικής Νομοθεσίας και άλλες διατάξεις» (Α' 245).
8. Το από 11-2-1991 π.δ. (Δ' 74) περί έγκρισης πολεοδομικής μελέτης των Δήμων Αθηναίων, Αγ. Ιωάννη Ρέντη, Αιγάλεω, Περιστερίου και Ταύρου (περιοχή Ελαιώνα) και

τα από 20-9-1995 π.δ. (Δ' 1049) και από 21-6-1996 π.δ. (Δ' 742) περί έγκρισης πολεοδομικής μελέτης αναθεώρησης και επέκτασης τμημάτων των Δήμων Αθηναίων, Αγ. Ιωάννη Ρέντη, Αιγάλεω, Περιστερίου και Ταύρου (περιοχή Ελαιώνα).

9. Την υπ' αρ. 25/2022 απόφαση του Δημοτικού Συμβουλίου του Δήμου Αιγάλεω, για επανεπιβολή μετά από αυτοδίκαιη άρση ρυμοτομικής απαλλοτρίωσης σε ακίνητο ιδιοκτησίας Ευαγγελίδη Χαράλαμπου και Ροζοκόκη Κων/νου στο Ο.Τ. 811Α του εγκεκριμένου ρυμοτομικού σχεδίου του Δήμου Αιγάλεω, περιοχή «Ελαιώνα» επί της οδού Νεότητας.

10. Την υπ' αρ. 33/2022 απόφαση του Δημοτικού Συμβουλίου του Δήμου Αιγάλεω για αναμόρφωση προϋπολογισμού οικονομικού έτους 2022.

11. Τα νόμιμα δικαιολογητικά που περιέχονται στον φάκελο.

και επειδή:

1. Με την υπ' αρ. 25/2022 απόφαση το Δημοτικό Συμβούλιο του Δήμου Αιγάλεω, λαμβάνοντας υπόψη την υπ' αρ. 22/2022 απόφαση Επιτροπής Ποιότητας Ζωής του Δήμου, αναγνώρισε την πολεοδομική αναγκαιότητα διατήρησης του κοινόχρηστου χώρου στο Ο.Τ. 811Α του εγκεκριμένου ρυμοτομικού σχεδίου του Δήμου Αιγάλεω, περιοχή «Ελαιώνα» επί της οδού Νεότητας, ιδιοκτησίας Ευαγγελίδη Χαράλαμπου και Ροζοκόκη Κων/νου και αποφάσισε την επανεπιβολή της παραπάνω ρυμοτομικής απαλλοτρίωσης για τον συγκεκριμένο χώρο (ΚΑΕΚ 050117814023).

2. Με την υπ' αρ. 33/2022 απόφαση του Δημοτικού Συμβουλίου του Δήμου Αιγάλεω για αναμόρφωση προϋπολογισμού οικονομικού έτους 2022, εγκρίθηκε

η εγγραφή πίστωσης στον προϋπολογισμό του Δήμου Αιγάλεω έτους 2022 στον Κ.Α. 30/7111.034, για την καταβολή αποζημίωσης λόγω επανεπιβολής ρυμοτομικής απαλλοτρίωσης σε ακίνητο με κ.α.κ. 02.09.001 (στην εν εξελίξει πράξη εφαρμογής) στο Ο.Τ. 811Α στην περιοχή «Ελαιώνα» του Δήμου Αιγάλεω, ποσού 112.299,05 ευρώ.

3. Όπως αναφέρεται στην υπ' αρ. 22/2022 απόφαση Επιτροπής Ποιότητας Ζωής του Δήμου Αιγάλεω, το εμβαδόν της προς αποζημίωση έκτασης είναι 457,99 τ.μ. που προκύπτει αν από το εμβαδόν της αρχικής ιδιοκτησίας 572,49 τ.μ. (σύμφωνα με την εκπονούμενη πράξη εφαρμογής) αφαιρεθεί η οφειλόμενη εισφορά σε γη, η οποία υπολογίστηκε σε 114,50 τ.μ., αποφασίζουμε:

Την αυτοδίκαιη άρση της ρυμοτομικής απαλλοτρίωσης που επιβλήθηκε με τα από 11-2-1991 π.δ. (Δ' 74), από 20-9-1995 π.δ. (Δ' 1049) και από 21-6-1996 π.δ. (Δ' 742) σε ακίνητο που βρίσκεται στο εγκεκριμένο ρυμοτομικό σχέδιο του Δήμου Αιγάλεω, περιοχή «Ελαιώνα», στο Ο.Τ. 811Α, επί της οδού Νεότητας, ιδιοκτησίας Ευαγγελίδη Χαράλαμπου και Ροζοκόκη Κων/νου, εμβαδού 572,49 τ.μ. και την επανεπιβολή της παραπάνω απαλλοτρίωσης για τον ίδιο σκοπό για τον οποίο είχε επιβληθεί με το ισχύον ρυμοτομικό σχέδιο.

Η ισχύς της παρούσας απόφασης αρχίζει από την ημερομηνία δημοσίευσής της στην Εφημερίδα της Κυβερνήσεως.

Η απόφαση αυτή να δημοσιευθεί στην Εφημερίδα της Κυβερνήσεως.

Αθήνα, 15 Ιουνίου 2022

Ο Εντεταλμένος Περιφερειακός Σύμβουλος
ΑΘΑΝΑΣΙΟΣ ΚΑΤΣΙΓΙΑΝΝΗΣ



ΕΘΝΙΚΟ ΤΥΠΟΓΡΑΦΕΙΟ

Το Εθνικό Τυπογραφείο αποτελεί δημόσια υπηρεσία υπαγόμενη στην Προεδρία της Κυβέρνησης και έχει την ευθύνη τόσο για τη σύνταξη, διαχείριση, εκτύπωση και κυκλοφορία των Φύλλων της Εφημερίδας της Κυβερνήσεως (ΦΕΚ), όσο και για την κάλυψη των εκτυπωτικών - εκδοτικών αναγκών του δημοσίου και του ευρύτερου δημόσιου τομέα (ν. 3469/2006/Α' 131 και π.δ. 29/2018/Α' 58).

1. ΦΥΛΛΟ ΤΗΣ ΕΦΗΜΕΡΙΔΑΣ ΤΗΣ ΚΥΒΕΡΝΗΣΕΩΣ (ΦΕΚ)

- Τα **ΦΕΚ σε ηλεκτρονική μορφή** διατίθενται δωρεάν στο **www.et.gr**, την επίσημη ιστοσελίδα του Εθνικού Τυπογραφείου. Όσα ΦΕΚ δεν έχουν ψηφιοποιηθεί και καταχωριστεί στην ανωτέρω ιστοσελίδα, ψηφιοποιούνται και αποστέλλονται επίσης δωρεάν με την υποβολή αίτησης, για την οποία αρκεί η συμπλήρωση των αναγκαίων στοιχείων σε ειδική φόρμα στον ιστότοπο **www.et.gr**.
- Τα **ΦΕΚ σε έντυπη μορφή** διατίθενται σε μεμονωμένα φύλλα είτε απευθείας από το Τμήμα Πωλήσεων και Συνδρομητών, είτε ταχυδρομικά με την αποστολή αιτήματος παραγγελίας μέσω των ΚΕΠ, είτε με ετήσια συνδρομή μέσω του Τμήματος Πωλήσεων και Συνδρομητών. Το κόστος ενός ασπρόμαυρου ΦΕΚ από 1 έως 16 σελίδες είναι 1,00 €, αλλά για κάθε επιπλέον οκτασέλιδο (ή μέρος αυτού) προσαυξάνεται κατά 0,20 €. Το κόστος ενός έγχρωμου ΦΕΚ από 1 έως 16 σελίδες είναι 1,50 €, αλλά για κάθε επιπλέον οκτασέλιδο (ή μέρος αυτού) προσαυξάνεται κατά 0,30 €. Το τεύχος Α.Σ.Ε.Π. διατίθεται δωρεάν.

• Τρόποι αποστολής κειμένων προς δημοσίευση:

- Α. Τα κείμενα προς δημοσίευση στο ΦΕΚ, από τις υπηρεσίες και τους φορείς του δημοσίου, αποστέλλονται ηλεκτρονικά στη διεύθυνση **webmaster.et@et.gr** με χρήση προηγμένης ψηφιακής υπογραφής και χρονοσήμανσης.
- Β. Κατ' εξαίρεση, όσοι πολίτες δεν διαθέτουν προηγμένη ψηφιακή υπογραφή μπορούν είτε να αποστέλλουν ταχυδρομικά, είτε να καταθέτουν με εκπρόσωπό τους κείμενα προς δημοσίευση εκτυπωμένα σε χαρτί στο Τμήμα Παραλαβής και Καταχώρισης Δημοσιευμάτων.

- Πληροφορίες, σχετικά με την αποστολή/κατάθεση εγγράφων προς δημοσίευση, την ημερήσια κυκλοφορία των Φ.Ε.Κ., με την πώληση των τευχών και με τους ισχύοντες τιμοκαταλόγους για όλες τις υπηρεσίες μας, περιλαμβάνονται στον ιστότοπο (**www.et.gr**). Επίσης μέσω του ιστότοπου δίδονται πληροφορίες σχετικά με την πορεία δημοσίευσης των εγγράφων, με βάση τον Κωδικό Αριθμό Δημοσιεύματος (ΚΑΔ). Πρόκειται για τον αριθμό που εκδίδει το Εθνικό Τυπογραφείο για όλα τα κείμενα που πληρούν τις προϋποθέσεις δημοσίευσης.

2. ΕΚΤΥΠΩΤΙΚΕΣ - ΕΚΔΟΤΙΚΕΣ ΑΝΑΓΚΕΣ ΤΟΥ ΔΗΜΟΣΙΟΥ

Το Εθνικό Τυπογραφείο ανταποκρινόμενο σε αιτήματα υπηρεσιών και φορέων του δημοσίου αναλαμβάνει να σχεδιάσει και να εκτυπώσει έντυπα, φυλλάδια, βιβλία, αφίσες, μπλοκ, μηχανογραφικά έντυπα, φακέλους για κάθε χρήση, κ.ά.

Επίσης σχεδιάζει ψηφιακές εκδόσεις, λογότυπα και παράγει οπτικοακουστικό υλικό.

Ταχυδρομική Διεύθυνση: Καποδιστρίου 34, τ.κ. 10432, Αθήνα

ΤΗΛΕΦΩΝΙΚΟ ΚΕΝΤΡΟ: 210 5279000 - fax: 210 5279054

ΕΞΥΠΗΡΕΤΗΣΗ ΚΟΙΝΟΥ

Πωλήσεις - Συνδρομές: (Ισόγειο, τηλ. 210 5279178 - 180)

Πληροφορίες: (Ισόγειο, Γρ. 3 και τηλεφ. κέντρο 210 5279000)

Παραλαβή Δημ. Ύλης: (Ισόγειο, τηλ. 210 5279167, 210 5279139)

Ωράριο για το κοινό: Δευτέρα ως Παρασκευή: 8:00 - 13:30

Ιστότοπος: **www.et.gr**

Πληροφορίες σχετικά με την λειτουργία του ιστότοπου: **helpdesk.et@et.gr**

Αποστολή ψηφιακά υπογεγραμμένων εγγράφων προς δημοσίευση στο ΦΕΚ: **webmaster.et@et.gr**

Πληροφορίες για γενικό πρωτόκολλο και αλληλογραφία: **grammateia@et.gr**

Πείτε μας τη γνώμη σας,

για να βελτιώσουμε τις υπηρεσίες μας, συμπληρώνοντας την ειδική φόρμα στον ιστότοπό μας.

