



ΕΦΗΜΕΡΙΔΑ ΤΗΣ ΚΥΒΕΡΝΗΣΕΩΣ ΤΗΣ ΕΛΛΗΝΙΚΗΣ ΔΗΜΟΚΡΑΤΙΑΣ

8 Ιουλίου 2022

ΤΕΥΧΟΣ ΤΕΤΑΡΤΟ

Αρ. Φύλλου 439

ΔΙΑΤΑΓΜΑΤΑ

Επικύρωση καθορισμού των οριογραμμών τμήματος υδατορέματος που βρίσκεται στην περιοχή «Μύλος» ή «Πλάκα» της Δημοτικής Ενότητας Φοίνικα του Δήμου Αγίου Βασιλείου (Ν. Ρεθύμνης), εκτός οικισμού Σελλίων.

**Η ΠΡΟΕΔΡΟΣ
ΤΗΣ ΕΛΛΗΝΙΚΗΣ ΔΗΜΟΚΡΑΤΙΑΣ**

Έχοντας υπόψη:

1. Τις διατάξεις των άρθρων 2 και 3 στοιχείο Α. παρ. 4 του ν. 4258/2014 «Διαδικασία Οριοθέτησης και ρυθμίσεις θεμάτων για τα υδατορέματα - ρυθμίσεις Πολεοδομικής νομοθεσίας και άλλες διατάξεις» (Α' 94).

2. Τις διατάξεις του άρθρου 10 του ν. 4858/2021 «Κύρωση Κώδικα νομοθεσίας για την προστασία των αρχαιοτήτων και εν γένει της πολιτιστικής κληρονομιάς» (Α' 220).

3. Τις διατάξεις της 140055/13.1.2017 κοινής απόφασης των Υπουργών Περιβάλλοντος και Ενέργειας και Υποδομών και Μεταφορών «Τεχνικές προδιαγραφές σύνταξης του περιεχομένου του φακέλου οριοθέτησης κατ' εφαρμογή της παραγράφου 5 του άρθρου 2 του ν. 4258/2014 - Διευκρινίσεις για την εφαρμογή της διαδικασίας οριοθέτησης» (Β' 428).

4. Την 2/7.1.2021 κοινή απόφαση του Πρωθυπουργού και του Υπουργού Περιβάλλοντος και Ενέργειας «Ανάθεση αρμοδιοτήτων στον Υφυπουργό Περιβάλλοντος και Ενέργειας, Νικόλαο Ταγαρά» (Β' 45).

5. Την 35/20.01.2021 κοινή απόφαση του Πρωθυπουργού και του Υπουργού Περιβάλλοντος και Ενέργειας «Ανάθεση αρμοδιοτήτων στον Υφυπουργό Περιβάλλοντος και Ενέργειας, Γεώργιο Αμυρά» (Β' 178).

6. Την ΥΠΠΟΤ/ΓΔΑΠΚ/ΑΡΧ/Α1/Φ43/16720/887/20.2.2012 Υ.Α. «Έγκριση αναοριοθέτησης του αρχαιογικού χώρου στην περιοχή Φοινικιάς - Σούδα - Βουκελάρης Σελλίων, Δήμου Αγίου Βασιλείου, ΠΕ Ρεθύμνης, Περιφέρειας Κρήτης (ΑΑΠ 78).

7. Την ΥΠΠΟΤ/ΓΔΑΠΚ/ΑΡΧ/Α1/Φ25/41104/2024/19.4.2021 Υ.Α. «Ανακαθορισμός των ορίων των Ζωνών Α' και Β' Προστασίας του αρχ/κού χώρου στην περιοχή

Φοινικιάς - Σούδα - Βουκελάρης Σελλίων, Δ. Αγ. Βασιλείου, ΠΕ. Ρεθύμνης, Περιφέρειας Κρήτης (ΑΑΠ 172).

8. Το 119513/14.5.2021 έγγραφο της Διεύθυνσης Τεχνικών Έργων της Περιφερειακής Ενότητας Ρεθύμνης της Περιφέρειας Κρήτης.

9. Το 110/7.7.2021 έγγραφο του Μουσείου Φυσικής Ιστορίας Κρήτης του Πανεπιστημίου Κρήτης.

10. Το 1592/8.7.2021 έγγραφο της Διεύθυνσης Υδάτων της Αποκεντρωμένης Διοίκησης Κρήτης (Α.Δ.Κ.).

11. Το υπό στοιχεία ΥΠΠΟΑ/272101/3.8.2021 έγγραφο της Υπηρεσίας Νεωτέρων Μνημείων και Τεχνικών Έργων Κρήτης του Υπουργείου Πολιτισμού και Αθλητισμού (ΥΠΠΟΑ).

12. Το υπό στοιχεία ΥΠΠΟΑ/322465/27.9.2021 έγγραφο της Εφορείας Αρχαιοτήτων Ρεθύμνου του ΥΠΠΟΑ.

13. Το υπό στοιχεία ΥΠΕΝ/ΔΔΦΠΒ/66543/2093/6.10.2021 έγγραφο της Διεύθυνσης Διαχείρισης Φυσικού Περιβάλλοντος και Βιοποικιλότητας του Υπουργείου Περιβάλλοντος και Ενέργειας (ΥΠΕΝ).

14. Το 6415/10.10.2021 έγγραφο της Διεύθυνσης Δασών Ρεθύμνης της Α.Δ.Κ.

15. Την 3998/2.11.2021 εισήγηση της Διεύθυνσης Περιβάλλοντος και Χωρικού Σχεδιασμού της Α.Δ.Κ.

16. Την 118/2021 γνωμοδότηση του Δημοτικού Συμβουλίου Αγίου Βασιλείου.

17. Το υπό στοιχεία ΥΠΕΝ/ΔΤΟΠΕΦ//106215/1632/25.11.2021 έγγραφο της Διεύθυνσης Τοπογραφικών Εφαρμογών του ΥΠΕΝ.

18. Το άρθρο 90 του Κώδικα Νομοθεσίας για την Κυβέρνηση και τα κυβερνητικά όργανα (άρθρο πρώτο του π.δ. 63/2005, Α' 98), όπως διατηρήθηκε σε ισχύ με την περ. 22 του άρθρου 119 του ν. 4622/2019 (Α' 133) και το γεγονός ότι από τις κανονιστικές διατάξεις του παρόντος διατάγματος δεν προκαλείται δαπάνη σε βάρος του κρατικού προϋπολογισμού και του προϋπολογισμού του οικείου Δήμου.

19. Την 62/2022 γνωμοδότηση του Συμβουλίου της Επικρατείας.

Με πρόταση της Υπουργού Πολιτισμού και Αθλητισμού και των Υφυπουργών Περιβάλλοντος και Ενέργειας, αποφασίζουμε:

Άρθρο 1

Επικυρώνεται ο καθορισμός των οριογραμμών τμήματος υδατορέματος, που βρίσκεται στην περιοχή «Μύλος» ή «Πλάκα» της Δημοτικής Ενότητας Φοίνικα του Δήμου Αγίου Βασιλείου (Ν. Ρεθύμνης), εκτός του οικισμού Σελλίων και εντός της Β' Ζώνης Προστασίας του κηρυγμένου αρχαιολογικού χώρου «Φοινικιάς - Σούδα - Βουκελλάρης Σελλίων», σύμφωνα με τις ΥΠΠΟΤ/ΓΔΑΠΚ/ΑΡΧ/Α1/Φ43/16720/887/10.2.2021 (ΑΑΠ 78) και ΥΠΠΟΤ/ΓΔΑΠΚ/ΑΡΧ/Α1/Φ25/41104/2024/19.4.2012 (ΑΠΠ 172) αποφάσεις του Υπουργού Πολιτισμού και Τουρισμού, όπως οι οριογραμμές αυτές θεωρήθηκαν από τη Διεύθυνση Τεχνικών Έργων της Περιφερειακής Ενότητας Ρεθύμνης της Περιφέρειας Κρήτης και αποτυπώνονται με μπλε γραμμή και με τις συντεταγμένες των κορυφών τους (δεξιά οριογραμμή Κ1 έως Κ5 και αριστερή οριογραμμή Κ6 έως Κ10) στο πρώτο από τα δύο (2) σχετικά πρωτότυπα διαγράμματα (οριζοντιογραφικό - υψομερικό τοπογραφικό διάγραμμα Ο.1 σε κλίμ. 1:500 και Διατομές Κοίτης Ρέματος - Μηκοτομή Δ.1 - Μ1 σε κλίμ. 1:200, 1:100/1:1000), που θεωρήθηκαν από τον Προϊστάμενο της Διεύθυνσης Τοπογραφικών Εφαρμογών του Υπουργείου Περιβάλλοντος και Ενέργειας με την 48041/2022 πράξη του και αντίτυπα των οποίων σε φωτοσμίκρυνση δημοσιεύονται με το παρόν διάταγμα.

Άρθρο 2

Επιβάλλεται η τήρηση των παρακάτω όρων:

1. Κάθε δραστηριότητα στο οικοπέδο στο οποίο αναφέρεται η οριοθέτηση, τόσο κατά την κατασκευή όσο και κατά τη λειτουργία, λαμβάνει πρόνοιες ώστε οι παρεμβάσεις στη νοτιοδυτική πλευρά του οικοπέδου, η οποία συνορεύει με το οριοθετούμενο ρέμα, να είναι μηδενικές.

2. Σε περίπτωση που, κατά την υλοποίηση εργασιών, εντοπιστούν ακίνητα ή κινητά νεώτερα πολιτιστικά αγαθά, υπαγόμενα στις διατάξεις του άρθρου 6 του ν. 4858/2021, ή οποιοσδήποτε ιστορικές κατασκευές,

όπως μύλοι, γεφύρια, λιθόστρωτα κ.λπ., να ειδοποιηθεί η Υπηρεσία Νεωτέρων Μνημείων και Τεχνικών Έργων Κρήτης του ΥΠΠΟΑ, για να προβεί σε ενέργειες διάσωσης τους.

3. Εάν μελλοντικά απαιτηθούν οποιοσδήποτε εργασίες, να κατατεθεί στην Εφορεία Αρχαιοτήτων Ρεθύμνου πλήρης μελέτη για την κατά νόμο γνωμοδότηση και να μην πραγματοποιηθεί οποιαδήποτε εργασία αλλοίωσης του φυσικού και αρχαιολογικού περιβάλλοντος εντός του κηρυγμένου και οριοθετημένου αρχαιολογικού χώρου του άρθρου 1.

4. Σε κάθε μελλοντική λήψη προστατευτικών μέτρων (π.χ. διεύθεση της κοίτης, κατασκευή αναχωμάτων κ.λπ.), πρέπει να τηρούνται πλήρως οι διατάξεις της περιβαλλοντικής νομοθεσίας. Ιδίως δε πρέπει να λαμβάνονται υπόψη οι κίνδυνοι για την ιχθυοπανίδα και τα αμφίβια είδη της περιοχής, καθώς επίσης και οι κίνδυνοι λόγω της εξαντλητικής υδρομάστευσης.

Άρθρο 3

Η ισχύς του παρόντος διατάγματος αρχίζει από τη δημοσίευσή του στην Εφημερίδα της Κυβερνήσεως.

Στον Υπουργό Περιβάλλοντος και Ενέργειας αναθέτουμε τη δημοσίευση και εκτέλεση του παρόντος διατάγματος.

Αθήνα, 27 Ιουνίου 2022

Η Πρόεδρος της Δημοκρατίας

ΚΑΤΕΡΙΝΑ ΣΑΚΕΛΛΑΡΟΠΟΥΛΟΥ

Οι Υπουργοί

Υφυπουργός
Περιβάλλοντος
και Ενέργειας

ΝΙΚΟΛΑΟΣ ΤΑΓΑΡΑΣ

Υφυπουργός
Περιβάλλοντος
και Ενέργειας

ΓΕΩΡΓΙΟΣ ΑΜΥΡΑΣ

Πολιτισμού και Αθλητισμού

ΣΤΥΛΙΑΝΗ ΜΕΝΔΩΝΗ

ΥΠΟΥΡΓΕΙΟ ΠΕΡΙΒΑΛΛΟΝΤΟΣ ΚΑΙ ΕΝΕΡΓΕΙΑΣ

ΤΟΠΟΓΡΑΦΙΚΗ ΕΦΑΡΜΟΓΗ


ΑΝΔΡΙΑΝΑ ΚΑΤΣΙΝΑ
ΤΟΠΟΓΡΑΦΟΣ ΜΗΧΑΝΙΚΟΣ

Andriana Katsina
29.06.2022 11:53


ΚΟΡΥΦΕΣ ΓΡΑΜΜΩΝ ΟΡΙΟΘΕΤΗΣΗΣ ΡΕΜΑΤΟΣ (T=50έτη) ΣΥΣΤΗΜΑ ΣΥΝΤΕΤΑΓΜΕΝΩΝ ΕΓΣΑ 87			
ΣΗΜΕΙΟ	X	Y	Z
K1	532379.73	3894481.60	64.46
K2	532395.94	3894476.56	62.27
K3	532413.43	3894458.71	59.84
K4	532428.92	3894452.90	58.18
K5	532465.96	3894433.11	52.49
K6	532388.98	3894499.88	65.87
K7	532405.59	3894494.09	63.69
K8	532426.54	3894472.16	59.71
K9	532455.05	3894461.17	56.28
K10	532477.72	3894446.70	52.82

ΚΟΡΥΦΕΣ ΓΡ	
ΣΗΜΕΙΟ	X
Π1	532317.53
Π2	532334.74
Π3	532346.48
Π4	532363.54
Π5	532372.01
Π6	532386.34
Π7	532395.71
Π8	532401.61
Π9	532416.32
Π10	532421.33
Π11	532434.92
Π12	532453.33
Π13	532466.46
Π14	532476.02
Π15	532486.99
Π16	532498.58
Π17	532485.79
Π18	532482.30
Π19	532377.72
Π20	532377.72
Π21	532378.01
Π22	532378.30

ΕΘΝΙΚΟ ΤΥΠΟΓΡΑΦΕΙΟ
Για τεχνικούς λόγους στο σχεδιάγραμμα,
από το ηλεκτρονικό αρχείο, έγινε
σμίκρυνση κατά ποσοστό **32%**

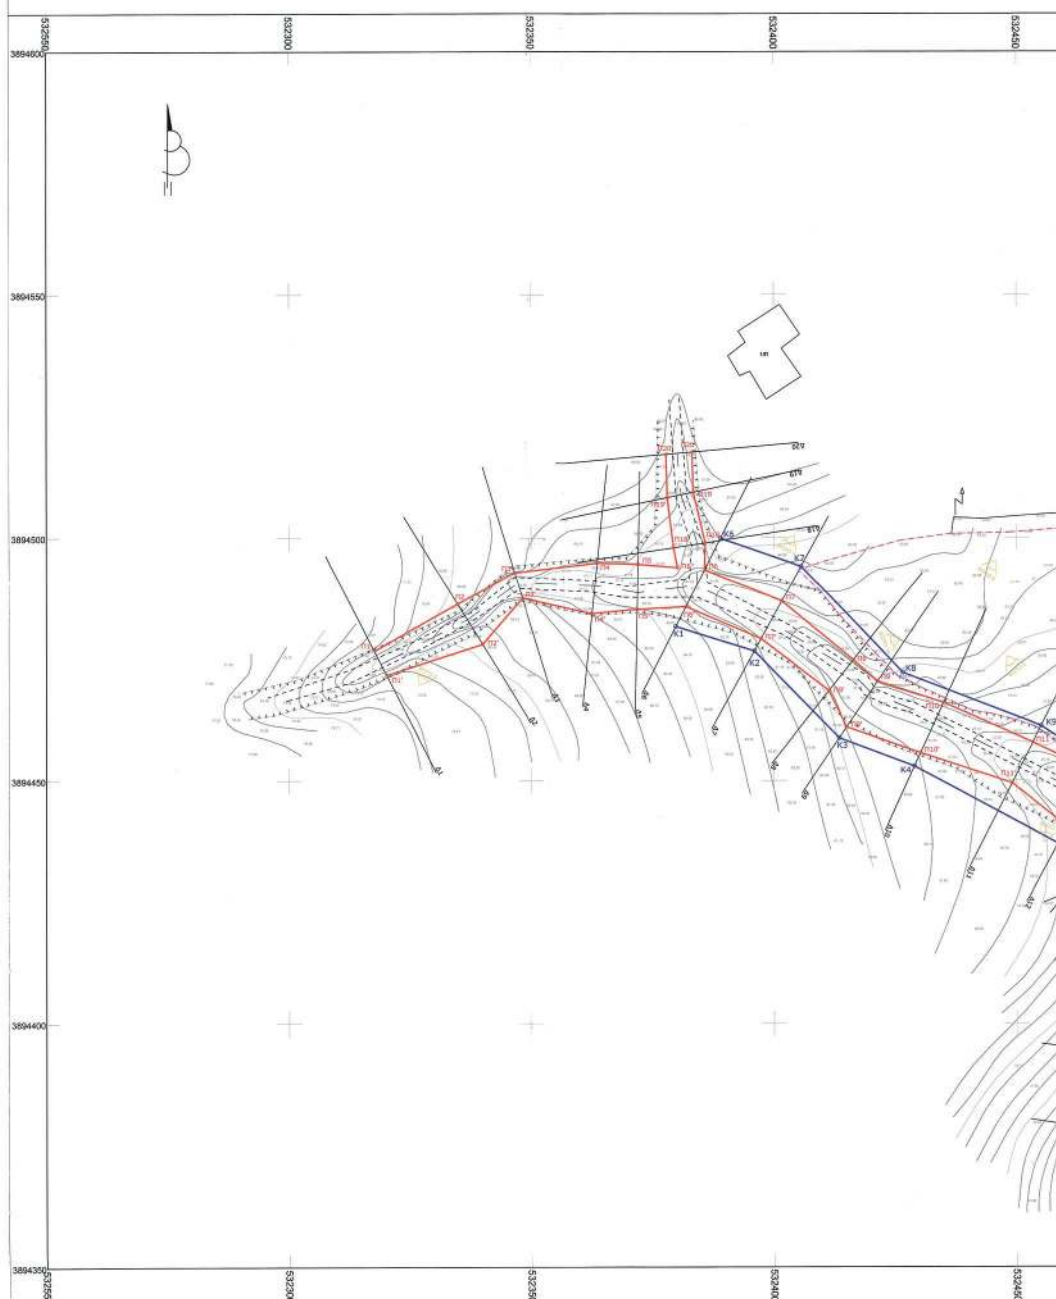




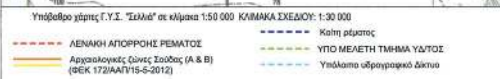


Στην περιοχή μελέτης έχουν καθοριστεί αρχαιολογικοί χώρες σύμφωνα με το ΦΕΚ 172/Α/Α1/15-5-2012. Από την περιοχή δεν διέρχονται πλωμένες ΔΕΗ υψηλής τάσης ενώ η περιοχή μελέτης βρίσκεται περίπου 600μ από τη θάλασσα.

Συντεταγμένες σχεδίου σε κρατικό σύστημα συντεταγμένων ΕΓΣΑ 87


[illegible]

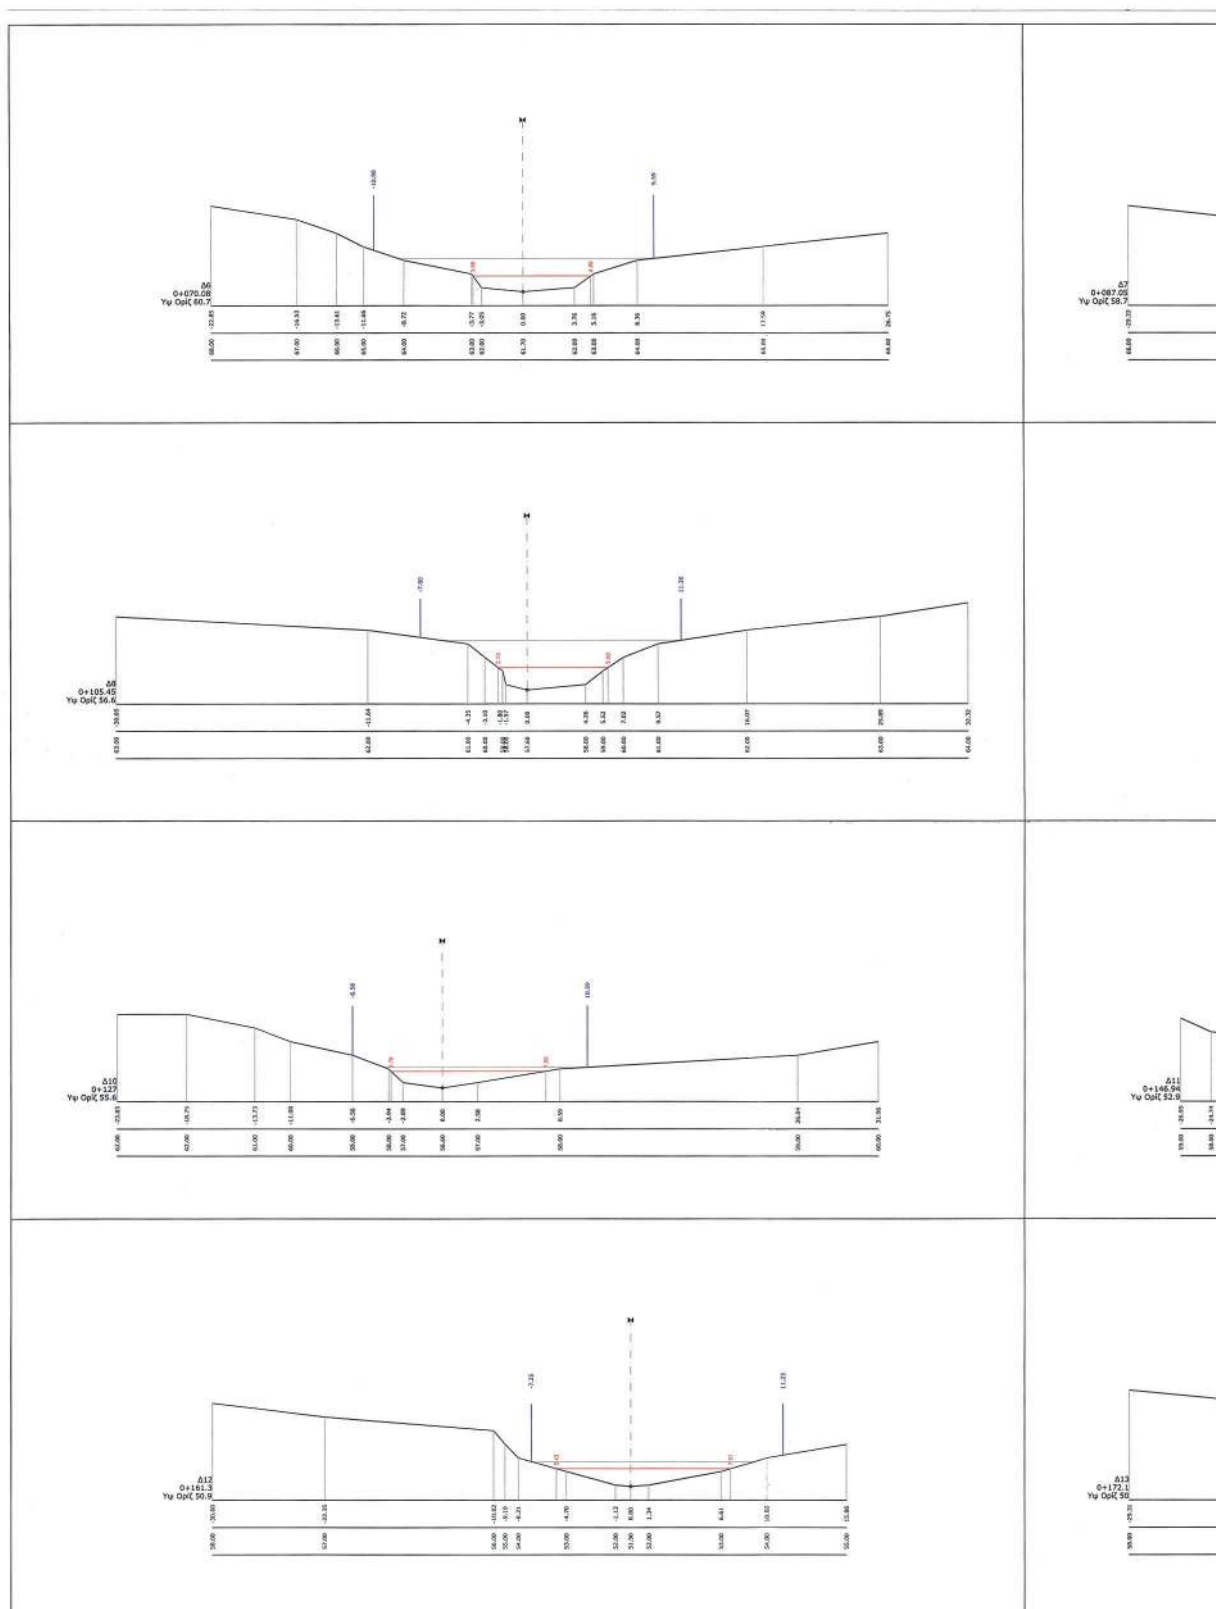

ΕΘΝΙΚΟ ΤΥΠΟΓΡΑΦΕΙΟ
 Για τεχνικούς λόγους στο σχεδιάγραμμα,
 από το ηλεκτρονικό αρχείο, έγινε
 σμίκρυνση κατά ποσοστό **36%**

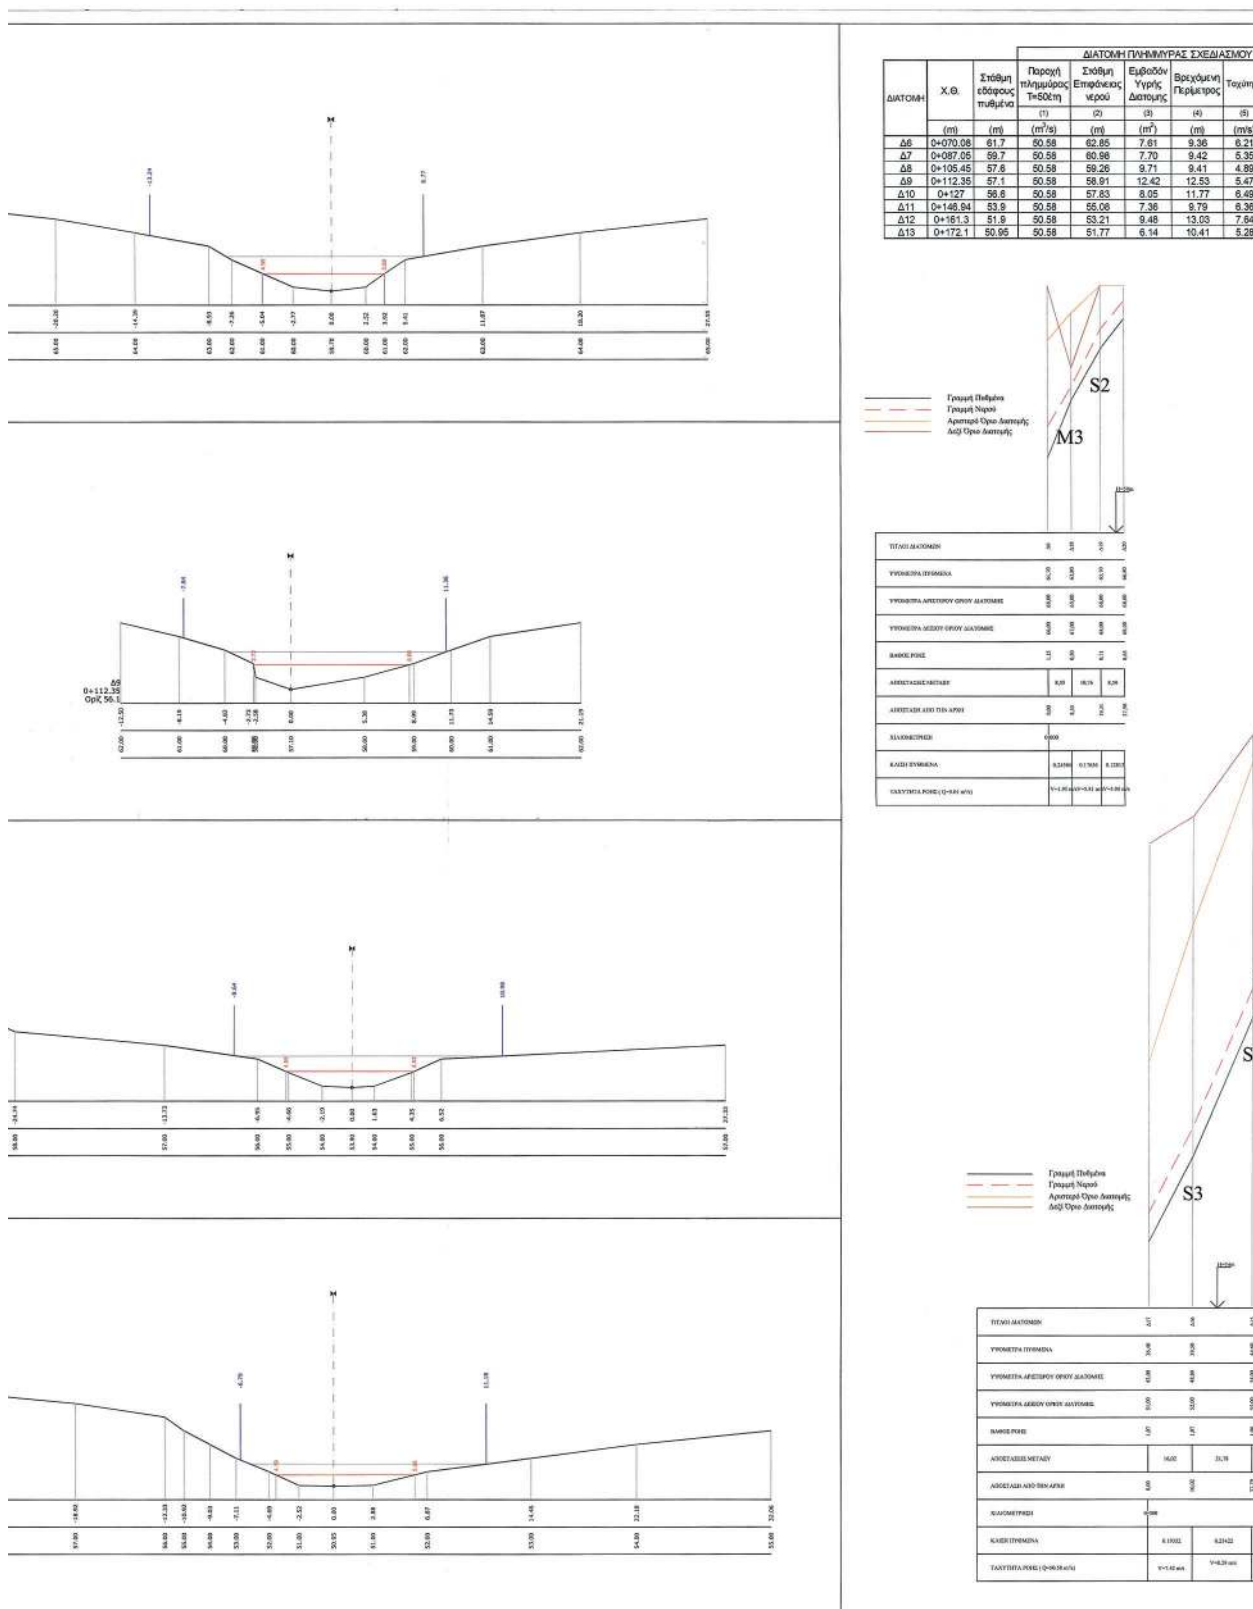


ΔΙΑΣΤΑΣΕΙΣ		ΣΤΟΙΧΕΙΑ ΠΛΗΡΟΥΣ ΔΙΑΤΟΜΗΣ									
Εν. Χος	Ταχύτητα	Υδροστατική Ακτίνα R	Εμβαδόν Πλήρους Διατομής	Περιφέρεια Πλήρους Διατομής	Μήκος ελεύθερου Επιφανείας	Βασική Περιφέρεια	Υδροστατική Ακτίνα R	Ταχύτητα (Manning)	Παραγωγή κλάσης πλήρους διατομής	ΕΛΛΗΝΙΚΗ ΔΙΑΤΟΜΗ	ΠΛΗΡΗΣ ΔΙΑΤΟΜΗ
(m³/s)	(m)	(m²)	(m²)	(m)	(m)	(m)	(m)	(m³/s)	(m³/s)	(m³/s)	(m³/s)
6.21	0.81	24.28	38.54	18.70	19.84	1.22	9.84	239.00	21.16%		
5.35	0.82	21.98	30.04	14.43	15.60	1.41	8.15	179.24	28.22%		
4.89	1.03	32.55	37.42	17.50	19.93	1.63	10.36	337.18	15.00%		
5.47	0.99	28.44	33.76	15.90	17.86	1.48	9.28	139.70	36.21%		
6.49	0.86	11.67	30.23	14.83	15.40	0.78	7.27	84.79	59.88%		
6.36	0.75	21.37	39.59	19.38	20.21	1.08	7.92	169.24	29.88%		
7.64	0.73	17.05	33.11	16.33	16.78	1.02	7.56	129.36	39.10%		
6.28	0.59	16.79	34.98	17.24	17.74	0.95	5.77	96.85	52.23%		

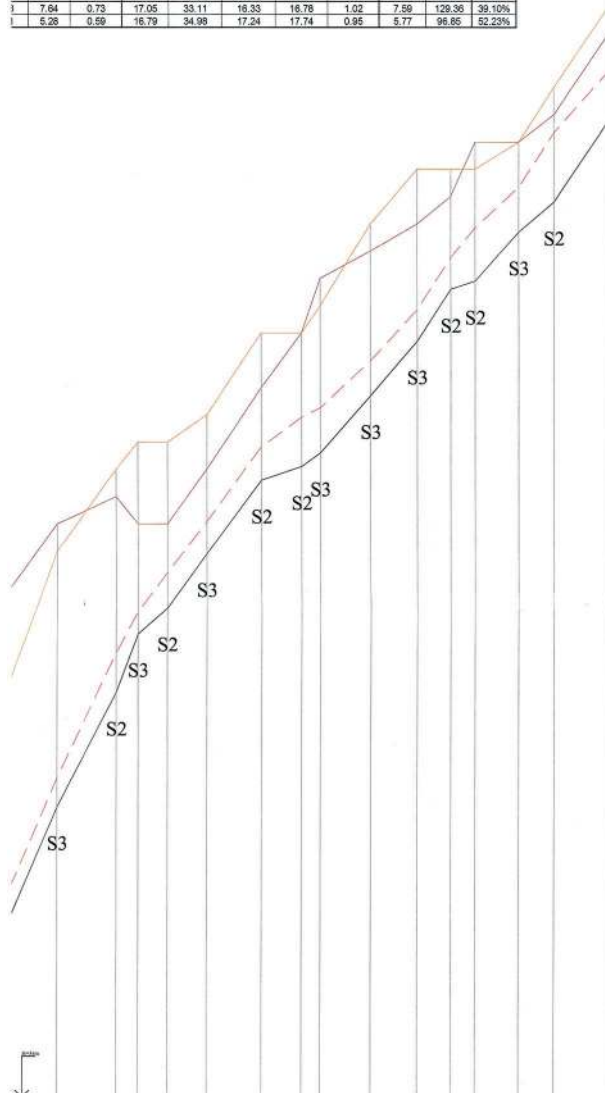

6.21	0.81	24.28	38.54	18.70	19.84	1.22	9.84	239.00	21.16%		
5.35	0.82	21.98	30.04	14.43	15.60	1.41	8.15	179.24	28.22%		
4.89	1.03	32.55	37.42	17.50	19.93	1.63	10.36	337.18	15.00%		
5.47	0.99	28.44	33.76	15.90	17.86	1.48	9.28	139.70	36.21%		
6.49	0.86	11.67	30.23	14.83	15.40	0.78	7.27	84.79	59.88%		
6.36	0.75	21.37	39.59	19.38	20.21	1.08	7.92	169.24	29.88%		
7.64	0.73	17.05	33.11	16.33	16.78	1.02	7.56	129.36	39.10%		
6.28	0.59	16.79	34.98	17.24	17.74	0.95	5.77	96.85	52.23%		

ΔΙΑΤΟΜΗ	Χ.Θ.	Σύστημα εδάφους πλάτος	Τμήμα Ρέματος	Παραγωγή πλήρους T=50%T	Κλίση εδάφους	Ταχύτητα ροής	Αριθμός Froude	ΕΙΔΟΣ ΡΟΗΣ	ΠΡΟΦΙΛ ΜΕΤΑΒΛΗΤΗΣ ΡΟΗΣ ΔΙΑΤΟΜΗΣ
Δ1	0+000	66.80	Δ1-Δ2	50.58	0.190	5.91	1.66	ΥΠΕΡΚΡΙΣΙΜΗ	S2
Δ2	0+020.03	66.80	Δ2-Δ3	50.58	0.085	7.76	1.98	ΥΠΕΡΚΡΙΣΙΜΗ	S2
Δ3	0+032.93	65.70	Δ3-Δ4	50.58	0.113	6.34	1.71	ΥΠΕΡΚΡΙΣΙΜΗ	S3
Δ4	0+048.86	63.90	Δ4-Δ5	50.58	0.034	6.15	2.01	ΥΠΕΡΚΡΙΣΙΜΗ	S2
Δ5	0+057.61	63.00	Δ5-Δ6	50.58	0.155	6.97	2.54	ΥΠΕΡΚΡΙΣΙΜΗ	S2
Δ6	0+070.08	61.70	Δ6-Δ7	50.58	0.118	6.21	2.08	ΥΠΕΡΚΡΙΣΙΜΗ	S3
Δ7	0+087.05	59.70	Δ7-Δ8	50.58	0.114	5.35	1.72	ΥΠΕΡΚΡΙΣΙΜΗ	S3
Δ8	0+105.45	57.80	Δ8-Δ9	50.58	0.072	4.89	1.39	ΥΠΕΡΚΡΙΣΙΜΗ	S3
Δ9	0+112.35	57.10	Δ9-Δ10	50.58	0.034	5.47	1.64	ΥΠΕΡΚΡΙΣΙΜΗ	S2
Δ10	0+127	56.00	Δ10-Δ11	50.58	0.135	6.49	2.48	ΥΠΕΡΚΡΙΣΙΜΗ	S2
Δ11	0+146.94	53.90	Δ11-Δ12	50.58	0.139	6.36	2.24	ΥΠΕΡΚΡΙΣΙΜΗ	S3
Δ12	0+161.3	51.90	Δ12-Δ13	50.58	0.088	7.64	3.14	ΥΠΕΡΚΡΙΣΙΜΗ	S2
Δ13	0+172.1	50.95	Δ13-Δ14	50.58	0.289	5.28	1.91	ΥΠΕΡΚΡΙΣΙΜΗ	S3
Δ14	0+180.09	48.80	Δ14-Δ15	50.58	0.192	6.74	3.45	ΥΠΕΡΚΡΙΣΙΜΗ	S2
Δ15	0+201.84	44.00	Δ15-Δ16	50.58	0.204	8.29	3.11	ΥΠΕΡΚΡΙΣΙΜΗ	S3
Δ16	0+223.71	39.50	Δ16-Δ17	50.58	0.194	7.42	2.86	ΥΠΕΡΚΡΙΣΙΜΗ	S3
Δ17	0+239.73	36.40		50.58					
ΔΕΥΤΕΡΕΥΟΝΤΑ ΚΟΙΤΗ ΡΕΜΑΤΟΣ Δ2									
Δ20	0+000	66.80	Δ20-Δ19	9.01	0.128	3.90	1.93	ΥΠΕΡΚΡΙΣΙΜΗ	
Δ19	0+008.59	65.70	Δ19-Δ18	9.01	0.177	5.81	3.26	ΥΠΕΡΚΡΙΣΙΜΗ	S2
Δ18	0+019.35	63.80	Δ18-Δ6	9.01	0.246	1.95	0.92	ΥΠΕΡΚΡΙΣΙΜΗ	M3
Δ6	0+070.08	61.70		50.58					

ΥΠΟΜΝΗΜΑ

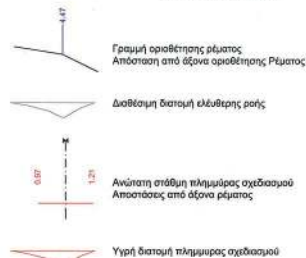

Andriana Kasina
29.06.2022 11:55

Οι διατομές ορίζονται κατά τη φορά της ροής, κοιλίζοντας από πάνω προς κατωίτη. Στην παρούσα μέλση, οι αριστερές όψεις είναι οι βορειοανατολικές και οι δεξιά είναι οι νοτιοδυτικές.

ΕΛΛΗΝΙΚΗ ΔΗΜΟΚΡΑΤΙΑ ΠΕΡΙΦΕΡΕΙΑΚΗ ΕΝΟΤΗΤΑ ΡΕΘΥΜΝΗΣ ΔΗΜΟΣ ΑΓΙΟΥ ΒΑΣΙΛΕΙΟΥ	
ΜΕΛΕΤΗ ΟΡΙΟΘΕΤΗΣΗΣ ΤΜΗΜΑΤΟΣ ΡΕΜΑΤΟΣ ΦΟΙΝΙΚΙΑΣ ΘΕΣΗ "ΜΥΛΟΣ" ΕΚΤΟΣ ΟΙΚΙΣΜΟΥ ΣΕΛΛΙΑ ΔΗΜΟΥ ΑΓΙΟΥ ΒΑΣΙΛΕΙΟΥ σύμφωνα με το κεφάλαιο Α' του Ν.4528/2014 (ΦΕΚ 94/2014)	
ΘΕΣΗ:	"ΜΥΛΟΣ" ΕΚΤΟΣ ΟΙΚΙΣΜΟΥ ΣΕΛΛΙΑ
ΕΝΔΙΑΦΕΡΟΜΕΝΟΣ:	ΝΑΤΑΛΙΑ ΓΑΛΙΝΙΤΣ
ΜΕΛΕΤΗΤΕΣ:	ΛΑΜΠΡΙΝΟΣ ΣΤΥΛΙΑΝΟΣ ΠΟΛΙΤΙΚΟΣ ΜΗΧΑΝΙΚΟΣ - ΥΔΡΟΛΟΓΟΣ MSc ΙΩΑΝΝΗΣ ΠΑΛΟΓΟΣ ΜΗΧΑΝΙΚΟΣ ΠΕΡΙΒΑΛΛΟΝΤΟΣ ΑΙΚΑΤΕΡΙΝΗ ΜΠΑΚΑΤΣΑΚΗ ΤΟΠΟΓΡΑΦΟΣ ΜΗΧΑΝΙΚΟΣ
Διατομές Κοίτης Ρέματος - Μηκοτομή	
ΟΙ ΜΕΛΕΤΗΤΕΣ	Ημερομηνία : ΑΠΡΙΛΙΟΣ 2021 Κλίμακα : Διατομές - 1:200 Μηκοτομή - Ύψη 1:100 Μέγεθος 1:1000 Σχέδιο : Δ.1 - Μ.1



ΕΘΝΙΚΟ ΤΥΠΟΓΡΑΦΕΙΟ

Το Εθνικό Τυπογραφείο αποτελεί δημόσια υπηρεσία υπαγόμενη στην Προεδρία της Κυβέρνησης και έχει την ευθύνη τόσο για τη σύνταξη, διαχείριση, εκτύπωση και κυκλοφορία των Φύλλων της Εφημερίδας της Κυβερνήσεως (ΦΕΚ), όσο και για την κάλυψη των εκτυπωτικών - εκδοτικών αναγκών του δημοσίου και του ευρύτερου δημόσιου τομέα (ν. 3469/2006/Α' 131 και π.δ. 29/2018/Α' 58).

1. ΦΥΛΛΟ ΤΗΣ ΕΦΗΜΕΡΙΔΑΣ ΤΗΣ ΚΥΒΕΡΝΗΣΕΩΣ (ΦΕΚ)

- Τα **ΦΕΚ σε ηλεκτρονική μορφή** διατίθενται δωρεάν στο **www.et.gr**, την επίσημη ιστοσελίδα του Εθνικού Τυπογραφείου. Όσα ΦΕΚ δεν έχουν ψηφιοποιηθεί και καταχωριστεί στην ανωτέρω ιστοσελίδα, ψηφιοποιούνται και αποστέλλονται επίσης δωρεάν με την υποβολή αίτησης, για την οποία αρκεί η συμπλήρωση των αναγκαίων στοιχείων σε ειδική φόρμα στον ιστότοπο **www.et.gr**.
- Τα **ΦΕΚ σε έντυπη μορφή** διατίθενται σε μεμονωμένα φύλλα είτε απευθείας από το Τμήμα Πωλήσεων και Συνδρομητών, είτε ταχυδρομικά με την αποστολή αιτήματος παραγγελίας μέσω των ΚΕΠ, είτε με ετήσια συνδρομή μέσω του Τμήματος Πωλήσεων και Συνδρομητών. Το κόστος ενός ασπρόμαυρου ΦΕΚ από 1 έως 16 σελίδες είναι 1,00 €, αλλά για κάθε επιπλέον οκτασέλιδο (ή μέρος αυτού) προσαυξάνεται κατά 0,20 €. Το κόστος ενός έγχρωμου ΦΕΚ από 1 έως 16 σελίδες είναι 1,50 €, αλλά για κάθε επιπλέον οκτασέλιδο (ή μέρος αυτού) προσαυξάνεται κατά 0,30 €. Το τεύχος Α.Σ.Ε.Π. διατίθεται δωρεάν.

• Τρόποι αποστολής κειμένων προς δημοσίευση:

- Α. Τα κείμενα προς δημοσίευση στο ΦΕΚ, από τις υπηρεσίες και τους φορείς του δημοσίου, αποστέλλονται ηλεκτρονικά στη διεύθυνση **webmaster.et@et.gr** με χρήση προηγμένης ψηφιακής υπογραφής και χρονοσήμανσης.
- Β. Κατ' εξαίρεση, όσοι πολίτες δεν διαθέτουν προηγμένη ψηφιακή υπογραφή μπορούν είτε να αποστέλλουν ταχυδρομικά, είτε να καταθέτουν με εκπρόσωπό τους κείμενα προς δημοσίευση εκτυπωμένα σε χαρτί στο Τμήμα Παραλαβής και Καταχώρισης Δημοσιευμάτων.

- Πληροφορίες, σχετικά με την αποστολή/κατάθεση εγγράφων προς δημοσίευση, την ημερήσια κυκλοφορία των Φ.Ε.Κ., με την πώληση των τευχών και με τους ισχύοντες τιμοκαταλόγους για όλες τις υπηρεσίες μας, περιλαμβάνονται στον ιστότοπο (**www.et.gr**). Επίσης μέσω του ιστότοπου δίδονται πληροφορίες σχετικά με την πορεία δημοσίευσης των εγγράφων, με βάση τον Κωδικό Αριθμό Δημοσιεύματος (ΚΑΔ). Πρόκειται για τον αριθμό που εκδίδει το Εθνικό Τυπογραφείο για όλα τα κείμενα που πληρούν τις προϋποθέσεις δημοσίευσης.

2. ΕΚΤΥΠΩΤΙΚΕΣ - ΕΚΔΟΤΙΚΕΣ ΑΝΑΓΚΕΣ ΤΟΥ ΔΗΜΟΣΙΟΥ

Το Εθνικό Τυπογραφείο ανταποκρινόμενο σε αιτήματα υπηρεσιών και φορέων του δημοσίου αναλαμβάνει να σχεδιάσει και να εκτυπώσει έντυπα, φυλλάδια, βιβλία, αφίσες, μπλοκ, μηχανογραφικά έντυπα, φακέλους για κάθε χρήση, κ.ά.

Επίσης σχεδιάζει ψηφιακές εκδόσεις, λογότυπα και παράγει οπτικοακουστικό υλικό.

Ταχυδρομική Διεύθυνση: Καποδιστρίου 34, τ.κ. 10432, Αθήνα

ΤΗΛΕΦΩΝΙΚΟ ΚΕΝΤΡΟ: 210 5279000 - fax: 210 5279054

ΕΞΥΠΗΡΕΤΗΣΗ ΚΟΙΝΟΥ

Πωλήσεις - Συνδρομές: (Ισόγειο, τηλ. 210 5279178 - 180)

Πληροφορίες: (Ισόγειο, Γρ. 3 και τηλεφ. κέντρο 210 5279000)

Παραλαβή Δημ. Ύλης: (Ισόγειο, τηλ. 210 5279167, 210 5279139)

Ωράριο για το κοινό: Δευτέρα ως Παρασκευή: 8:00 - 13:30

Ιστότοπος: **www.et.gr**

Πληροφορίες σχετικά με την λειτουργία του ιστότοπου: **helpdesk.et@et.gr**

Αποστολή ψηφιακά υπογεγραμμένων εγγράφων προς δημοσίευση στο ΦΕΚ: **webmaster.et@et.gr**

Πληροφορίες για γενικό πρωτόκολλο και αλληλογραφία: **grammateia@et.gr**

Πείτε μας τη γνώμη σας,

για να βελτιώσουμε τις υπηρεσίες μας, συμπληρώνοντας την ειδική φόρμα στον ιστότοπό μας.

