



# ΕΦΗΜΕΡΙΔΑ ΤΗΣ ΚΥΒΕΡΝΗΣΕΩΣ ΤΗΣ ΕΛΛΗΝΙΚΗΣ ΔΗΜΟΚΡΑΤΙΑΣ

26 Οκτωβρίου 2022

ΤΕΥΧΟΣ ΤΕΤΑΡΤΟ

Αρ. Φύλλου 726

## ΑΠΟΦΑΣΕΙΣ

Αριθμ. οικ.163237

**Επικύρωση καθορισμού οριογραμμών τμήματος ρεμάτων Λεβιδίου, Τ.Κ. Λεβιδίου, Δ.Ε. Λεβιδίου, Δήμου Τρίπολης, Π.Ε. Αρκαδίας, Περιφέρειας Πελοποννήσου.**

Ο ΣΥΝΤΟΝΙΣΤΗΣ ΑΠΟΚΕΝΤΡΩΜΕΝΗΣ  
ΔΙΟΙΚΗΣΗΣ ΠΕΛΟΠΟΝΝΗΣΟΥ,  
ΔΥΤΙΚΗΣ ΕΛΛΑΔΑΣ ΚΑΙ ΙΟΝΙΟΥ

Έχοντας υπόψη:

1. Τον ν. 2853/1922 «Περί υδραυλικών εν γένει έργων και αστυνομεύσεως των Δημοσίων Υδάτων», όπως αυτός τροποποιήθηκε με τις αντίστοιχες διατάξεις του από 10.12.1923 ν.δ. και κωδικοποιήθηκε από τις διατάξεις του από 18.03.1924 π.δ. (Α' 61).

2. Τον ν. 4258/2014 «Διαδικασία Οριοθέτησης και ρυθμίσεις θεμάτων για τα υδατορέματα - Ρυθμίσεις Πολεοδομικής νομοθεσίας και άλλες διατάξεις» (Α' 94)

3. Την υπ' αρ. 140055/13.01.2017 υπουργική απόφαση «Τεχνικές προδιαγραφές σύνταξης του περιεχομένου του φακέλου οριοθέτησης κατ' εφαρμογή της παραγράφου 5 του άρθρου 2 του ν. 4258/2014 - Διευκρινίσεις για την εφαρμογή της διαδικασίας οριοθέτησης» (Β' 428).

4. Τον ν. 3852/2010 «Νέα Αρχιτεκτονική της Αυτοδιοίκησης και της Αποκεντρωμένης Διοίκησης - Πρόγραμμα Καλλικράτης» (Α' 87).

5. Το π.δ. 139/2010 «Οργανισμός της Αποκεντρωμένης Διοίκησης Πελοποννήσου, Δυτικής Ελλάδας και Ιονίου» (Α' 232).

6. Τον ν. 3861/2010 «Ενίσχυση της διαφάνειας με την υποχρεωτική ανάρτηση νόμων και πράξεων των κυβερνητικών, διοικητικών και αυτοδιοικητικών οργάνων στο διαδίκτυο "Πρόγραμμα Διαύγεια" και άλλες διατάξεις» (Α' 112).

7. Τον ν. 4014/2011 «Περιβαλλοντική αδειοδότηση έργων και δραστηριοτήτων, ρύθμιση αυθαιρέτων σε συνάρτηση με δημιουργία περιβαλλοντικού ισοζυγίου και άλλες διατάξεις αρμοδιότητας Υπουργείου Περιβάλλοντος» (Α' 209).

8. Την υπ' αρ. 34021/25.05.2022 (Υ.Ο.Δ.Δ. 435) απόφαση Υπουργού Εσωτερικών, περί αυτοδίκαιης απαλλαγής του Νικολάου Παπαθεοδώρου του Αγγελάκη από τα καθήκοντα του Συντονιστή Αποκεντρωμένης Διοίκησης Πελοποννήσου, Δυτικής Ελλάδας και Ιονίου και ορισμού του Διονυσίου Παναγιωτόπουλου του Παναγιώτου, Προϊσταμένου της Γενικής Διεύθυνσης Χωροταξικής, Περιβαλλοντικής και Αγροτικής Πολιτικής, ως ασκούντος καθήκοντα Συντονιστή της Αποκεντρωμένης Διοίκησης Πελοποννήσου, Δυτικής Ελλάδας και Ιονίου από 27.05.2022 και μέχρι τον

διορισμό του Συντονιστή της Αποκεντρωμένης Διοίκησης Πελοποννήσου, Δυτικής Ελλάδας και Ιονίου σύμφωνα με τα άρθρα 28 και 28Α του ν 4325/2015 (Α' 47) και την από 27 Μαΐου 2022, ημέρα Παρασκευή, ανάληψη καθηκόντων του ασκούντος καθήκοντα Συντονιστή Αποκεντρωμένης Διοίκησης Πελοποννήσου, Δυτικής Ελλάδας και Ιονίου.

9. Την υπ' αρ. 83169/18.05.2021 απόφαση της Γενικής Διεύθυνσης Χωροταξικής και Περιβαλλοντικής Πολιτικής Αποκεντρωμένης Διοίκησης Πελοποννήσου, Δυτικής Ελλάδας και Ιονίου «Απόφαση έγκρισης περιβαλλοντικών όρων του έργου "Διευθέτηση ρεμάτων στο πλαίσιο της πολεοδομικής μελέτης Τ.Κ. Λεβιδίου Δήμου Τρίπολης" της Περιφέρειας Πελοποννήσου εντός των διοικητικών ορίων του Δήμου Τρίπολης Περιφέρειας Πελοποννήσου».

10. Το υπ' αρ. 261094/29.07.2022 έγγραφο του Τμήματος Δομών Περιβάλλοντος της Διεύθυνσης Τεχνικών Έργων της Γενικής Διεύθυνσης Αναπτυξιακού Προγραμματισμού, Περιβάλλοντος και Υποδομών της Περιφέρειας Πελοποννήσου, με το οποίο διαβιβάστηκε θεωρημένη η υδραυλική μελέτη των ρεμάτων του θέματος.

11. Το υπ' αρ. 122386/11.08.2022 έγγραφό μας προς τον Δήμο Τρίπολης και τους αρμόδιους φορείς για γνωμοδότηση σύμφωνα με το άρθρο 3 του ν. 4258/2014.

12. Το γεγονός ότι μέχρι σήμερα οι αρμόδιοι φορείς δεν αποκρίθηκαν, ενώ έχουν παρέλθει άπρακτες οι προθεσμίες του άρθρου 3 του ν. 4258/2014, αποφασίζουμε:


Την επικύρωση καθορισμού των οριογραμμών τμήματος των ρεμάτων που διέρχονται διαμέσω του οικισμού Λεβιδίου, Τ.Κ. Λεβιδίου, Δ.Ε. Λεβιδίου, Δήμου Τρίπολης, Π.Ε. Αρκαδίας, Περιφέρειας Πελοποννήσου, όπως αυτές αποτυπώνονται στα τοπογραφικά διαγράμματα προτεινόμενης οριοθέτησης (Αρ. σχεδίων από Ο3.1, Ο3.2, Ο3.3), κλίμακας 1:500, που συντάχθηκαν τον Νοέμβριο του 2020 από την εταιρεία ENCODIA Σύμβουλοι Μηχανικοί ΕΠΕ και συνοδεύουν την παρούσα και αποτελούν αναπόσπαστο τμήμα αυτής.

Το πρώτο υδατόρεμα οριοθετείται από τα σημεία Ο1.0, Ο1.1, ..., Ο1.36 για την αριστερή οριογραμμή και Ο2.0, Ο2.1, ..., Ο2.44 για τη δεξιά οριογραμμή.


Το δεύτερο υδατόρεμα οριοθετείται από τα σημεία Ο3.1, Ο3.2, ..., Ο3.45 για την αριστερή οριογραμμή και Ο4.1, Ο4.2, ..., Ο4.49 για τη δεξιά οριογραμμή.

Οι κορυφές των οριογραμμών είναι εξαρτημένες από το ΕΓΣΑ '87 και αναγράφονται στα σχετικά Τοπογραφικά Διαγράμματα Προτεινόμενης Οριοθέτησης.


Η ισχύς της απόφασης αυτής αρχίζει από τη δημοσίευσή της στην Εφημερίδα της Κυβερνήσεως.

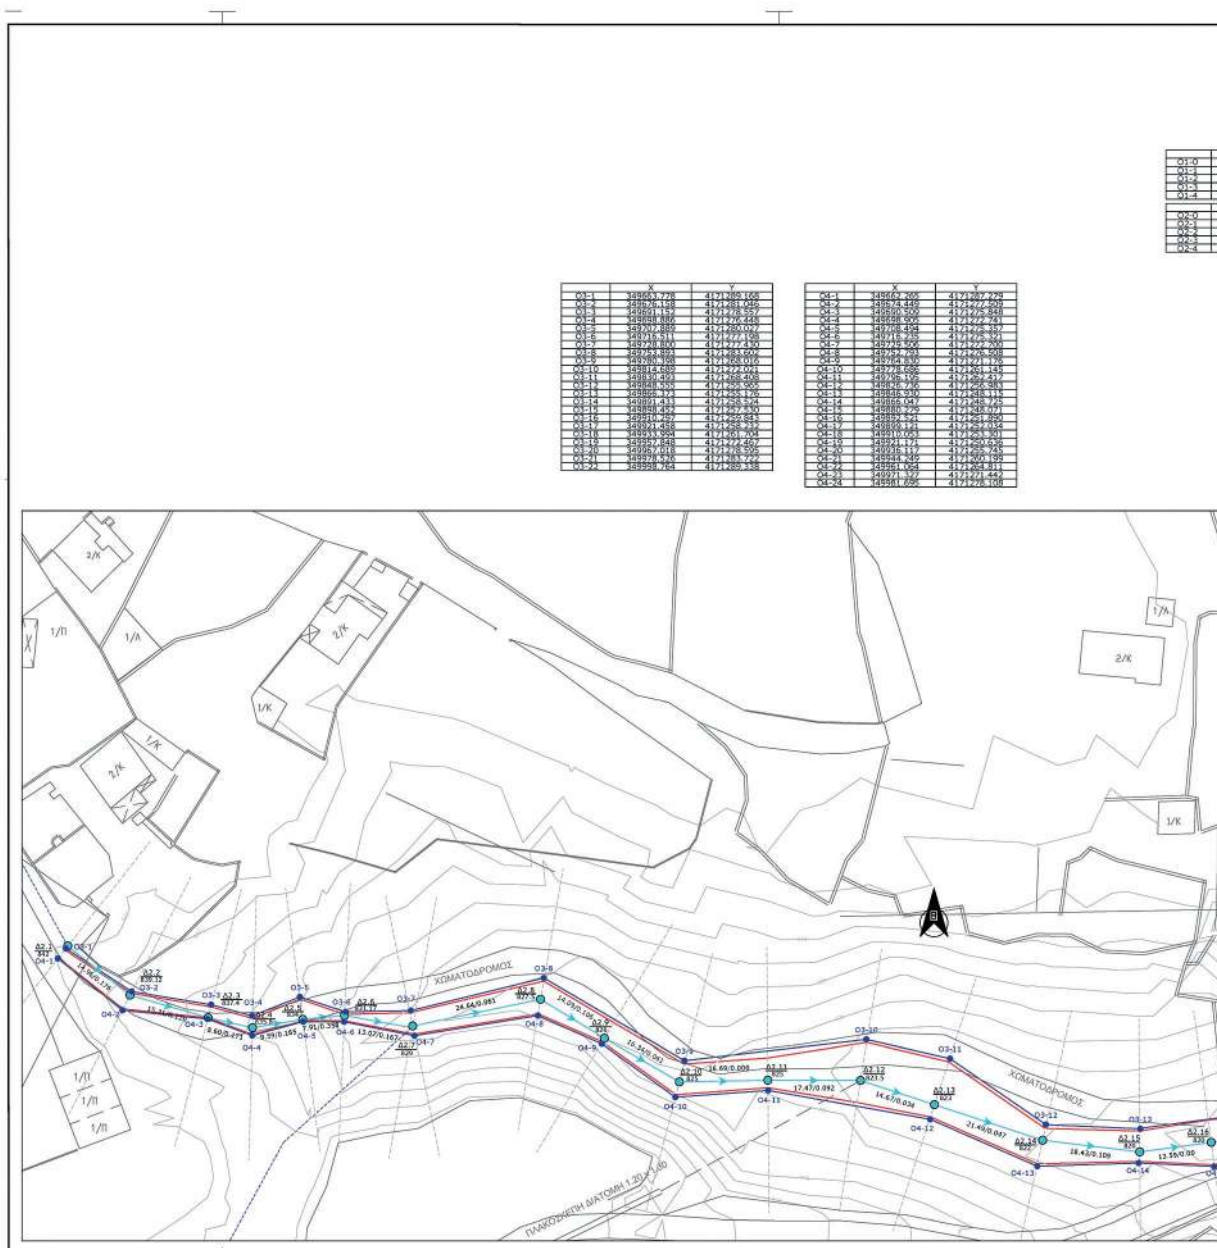


**ΕΘΝΙΚΟ ΤΥΠΟΓΡΑΦΕΙΟ**  
 Για τεχνικούς λόγους στο σχεδιάγραμμα,  
 από το ηλεκτρονικό αρχείο, έγινε  
 σμίκρυνση κατά ποσοστό **35%**

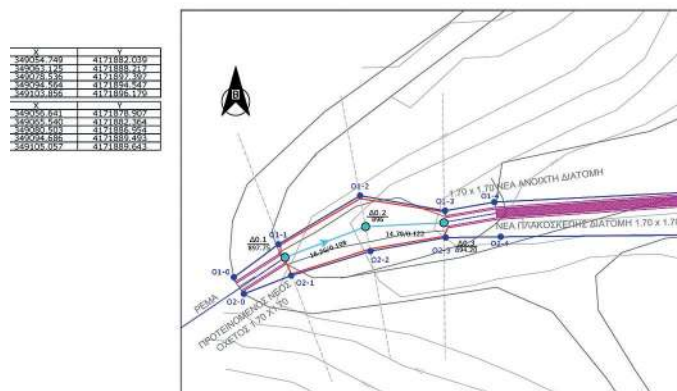

|   |  |   |   |
|---|--|---|---|
| <p align="center"><b>ΕΛΛΗΝΙΚΗ ΔΗΜΟΚΡΑΤΙΑ</b><br/> <b>ΠΕΡΙΦΕΡΕΙΑ ΠΕΛΟΠΟΝΝΗΣΟΥ - ΠΕ ΑΡΚΑΔΙΑΣ</b><br/> <b>ΔΗΜΟΣ ΤΡΙΠΟΛΗΣ</b></p> |  |   |   |
| <p><b>ΕΡΓΟ</b></p>   |  | <p align="center"><b>ΜΕΛΕΤΗ ΠΟΛΕΟΔΟΜΙΚΟΥ ΣΧΕΔΙΑΣΜΟΥ</b><br/> <b>Τ.Κ. ΛΕΒΙΔΙΟΥ Δ. ΤΡΙΠΟΛΗΣ</b></p>                                                                                             |   |
| <p><b>ΜΕΛΕΤΗΤΗΣ</b></p>   |  | <p><b>Φ. ΦΩΤΟΠΟΥΛΟΣ</b> ΠΟΛΙΤΙΚΟΣ ΜΗΧΑΝΙΚΟΣ<br/> <b>Α. ΓΡΑΜΜΑΤΙΚΟΓΙΑΝΝΗΣ</b> ΠΟΛΙΤΙΚΟΣ ΜΗΧΑΝΙΚΟΣ<br/> <b>Α. ΡΗΓΑ</b> ΠΟΛΙΤΙΚΟΣ ΜΗΧΑΝΙΚΟΣ<br/> <b>Α. ΓΑΒΑΘΑΣ</b> ΑΓΡ. ΤΟΠΟΓΡΑΦΟΣ ΜΗΧΑΝΙΚΟΣ</p> |   |
| <p><b>ΜΕΛΕΤΗ</b></p>   |  | <p><b>ΥΔΡΑΥΛΙΚΗ</b></p>   | <p><b>ΑΡΙΘΜΟΣ ΣΧΕΔΙΟΥ</b></p>   |
| <p><b>ΘΕΜΑ ΣΧΕΔΙΟΥ</b></p>   |  | <p align="center"><b>ΟΡΙΖΟΝΤΙΟΓΡΑΦΙΑ</b><br/> <b>ΜΕ ΕΡΓΑ ΔΙΕΥΘΕΤΗΣΗΣ</b></p>   | <p align="center"><b>03-1</b></p>   |
| <p><b>ΧΡΟΝΟΣ ΜΕΛΕΤΗΣ</b></p>                                                                                                  |  | <p><b>ΝΟΕΜΒΡΙΟΣ 2020</b></p>   |   |
|   |  | <p><b>ΚΑΜΑΚΑ 1.500</b></p>   |   |
| <p><b>ΣΥΝΤΑΧΘΗΚΕ</b></p>   |  | <p><b>Φ. ΦΩΤΟΠΟΥΛΟΣ</b></p>   | <p align="center">Digitally signed by <b>ΦΩΤΟΣ</b><br/>         ΦΩΤΟΠΟΥΛΟΣ    11/2020<br/>         Date: 2020.11.13 14:46:25<br/>         +03'00'</p>   |
| <p><b>ΕΛΕΓΘΗΚΕ</b></p>   |  |   | <p align="center"><b>ENCODIA</b><br/>         ΕΥΧΕΡΙΣΤΟ ΜΕΛΕΤΗΤΕΣ Ε.Π.Ε.<br/>         Τ.Ε. 2 ΕΠΙΧΕΙΡΗΣΙΑΚΟ ΠΡΟΓΡΑΜΜΑ<br/>         ΤΡΙΤΟΤΥΠΟ - 1 ΣΕΛΙΔΑ ΕΚ ΤΩΝ 12<br/>         ΣΤΟΙΧ. ΑΡΙΘΜΟΣ ΣΧΕΔΙΟΥ 03-1<br/>         Α.Φ.Μ. 992322544 Τ.Κ. ΛΕΒΙΔΙΟΥ</p> |
| <p><b>ΘΕΩΡΗΘΗΚΕ</b></p>   |  | <p align="center"><b>STYLIANOS SPANOS</b></p>   | <p align="center">Digitally signed by<br/>         STYLIANOS SPANOS<br/>         Date: 2022.10.15<br/>         14:48:12 +03'00'</p>   |
| <p><b>ΕΓΚΡΙΘΗΚΕ</b></p>   |  | <p align="center"><b>DIONYSIOS PANAGIOTOPoulos</b></p>   | <p align="center">Digitally signed by<br/>         DIONYSIOS<br/>         PANAGIOTOPoulos<br/>         Date: 2022.10.19 12:05:43<br/>         +03'00'</p>                                                                                                 |

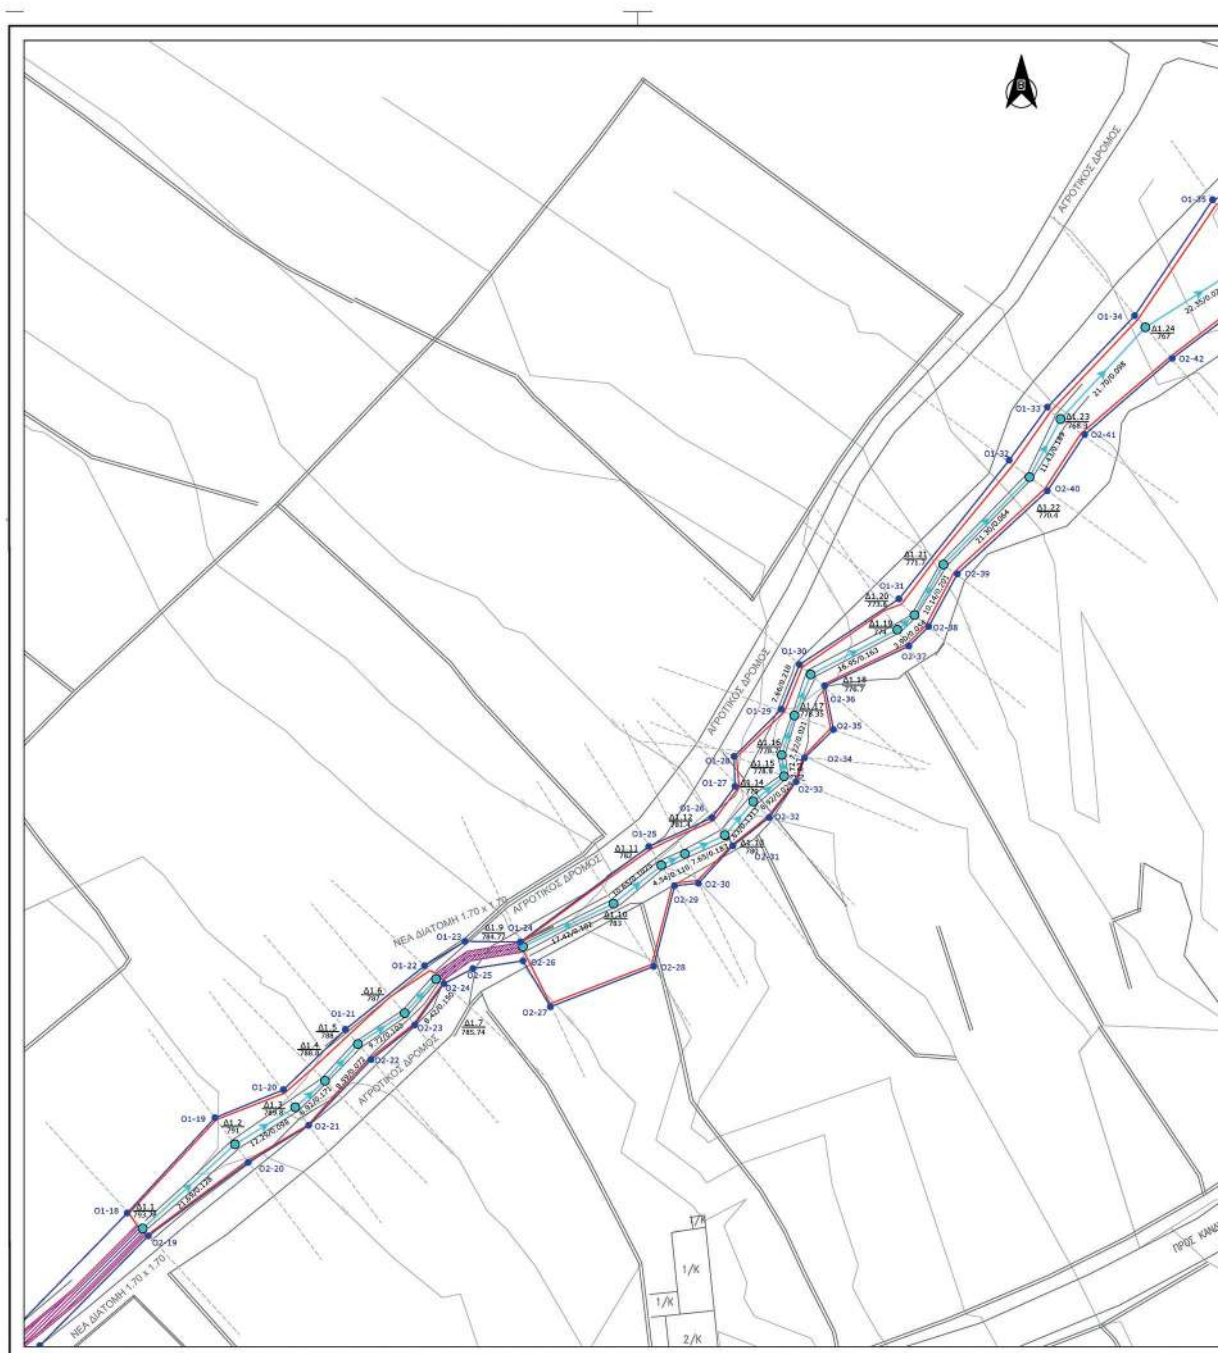


**ΕΘΝΙΚΟ ΤΥΠΟΓΡΑΦΕΙΟ**  
Για τεχνικούς λόγους στο σχεδιάγραμμα,  
από το ηλεκτρονικό αρχείο, έγινε  
σμίκρυνση κατά ποσοστό **38%**

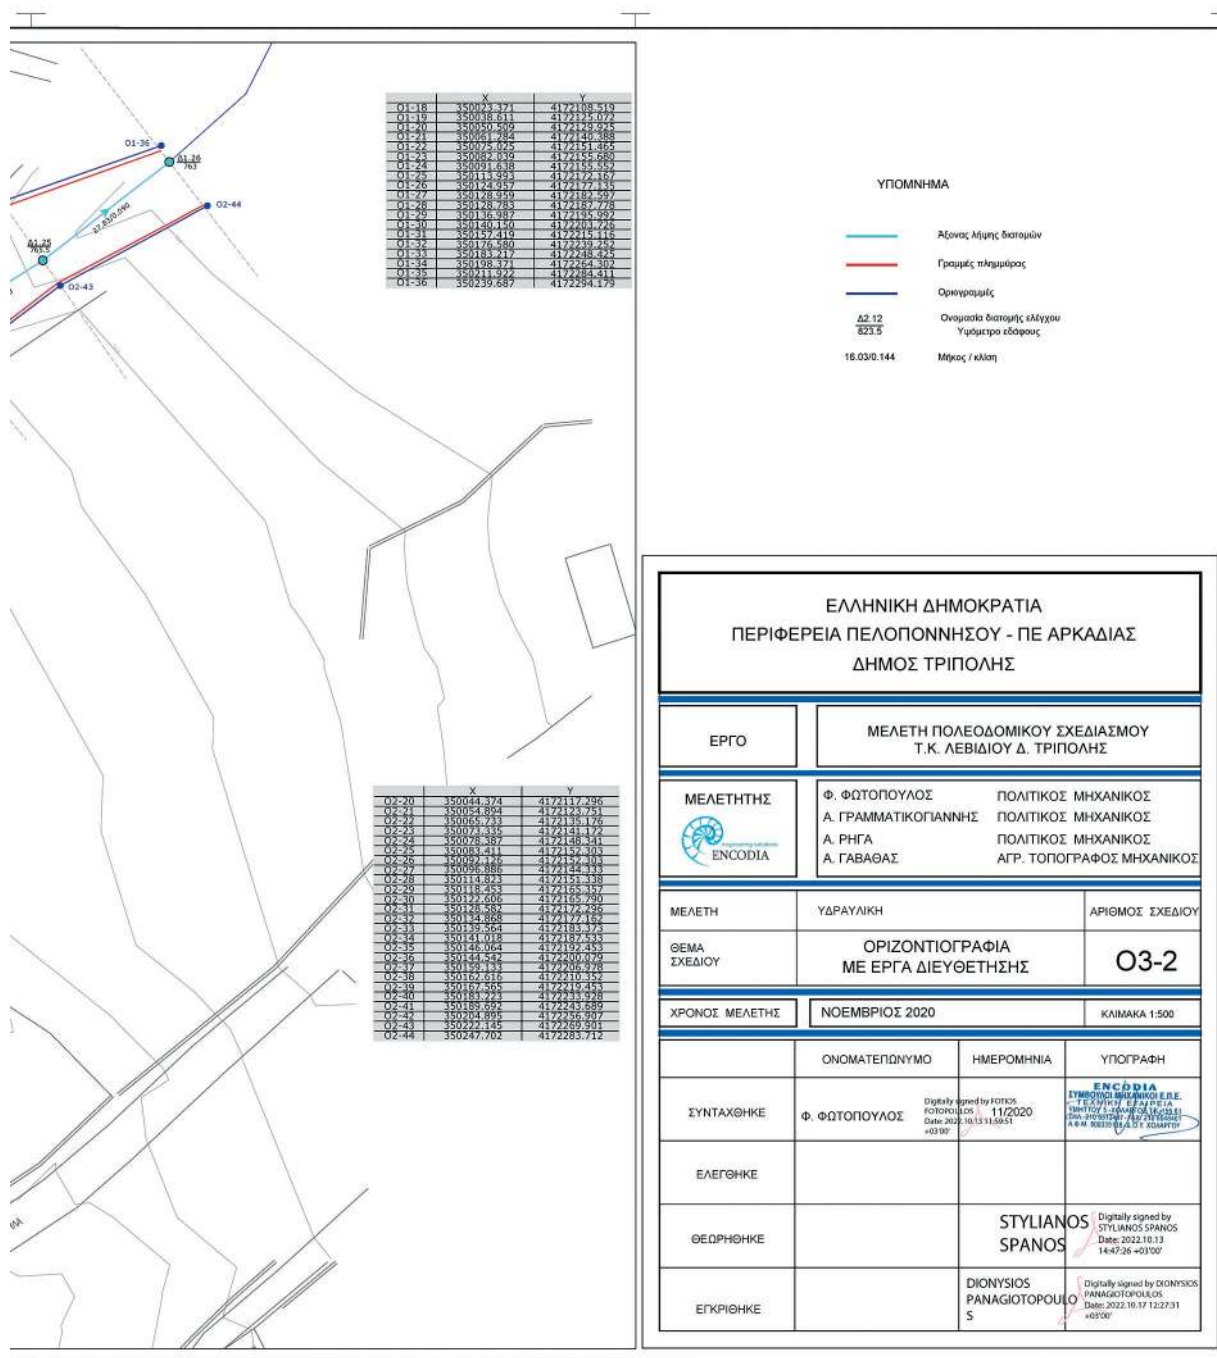

**ΕΘΝΙΚΟ ΤΥΠΟΓΡΑΦΕΙΟ**  
Για τεχνικούς λόγους στο σχεδιάγραμμα,  
από το ηλεκτρονικό αρχείο, έγινε  
σμίκρυνση κατά ποσοστό **31%**



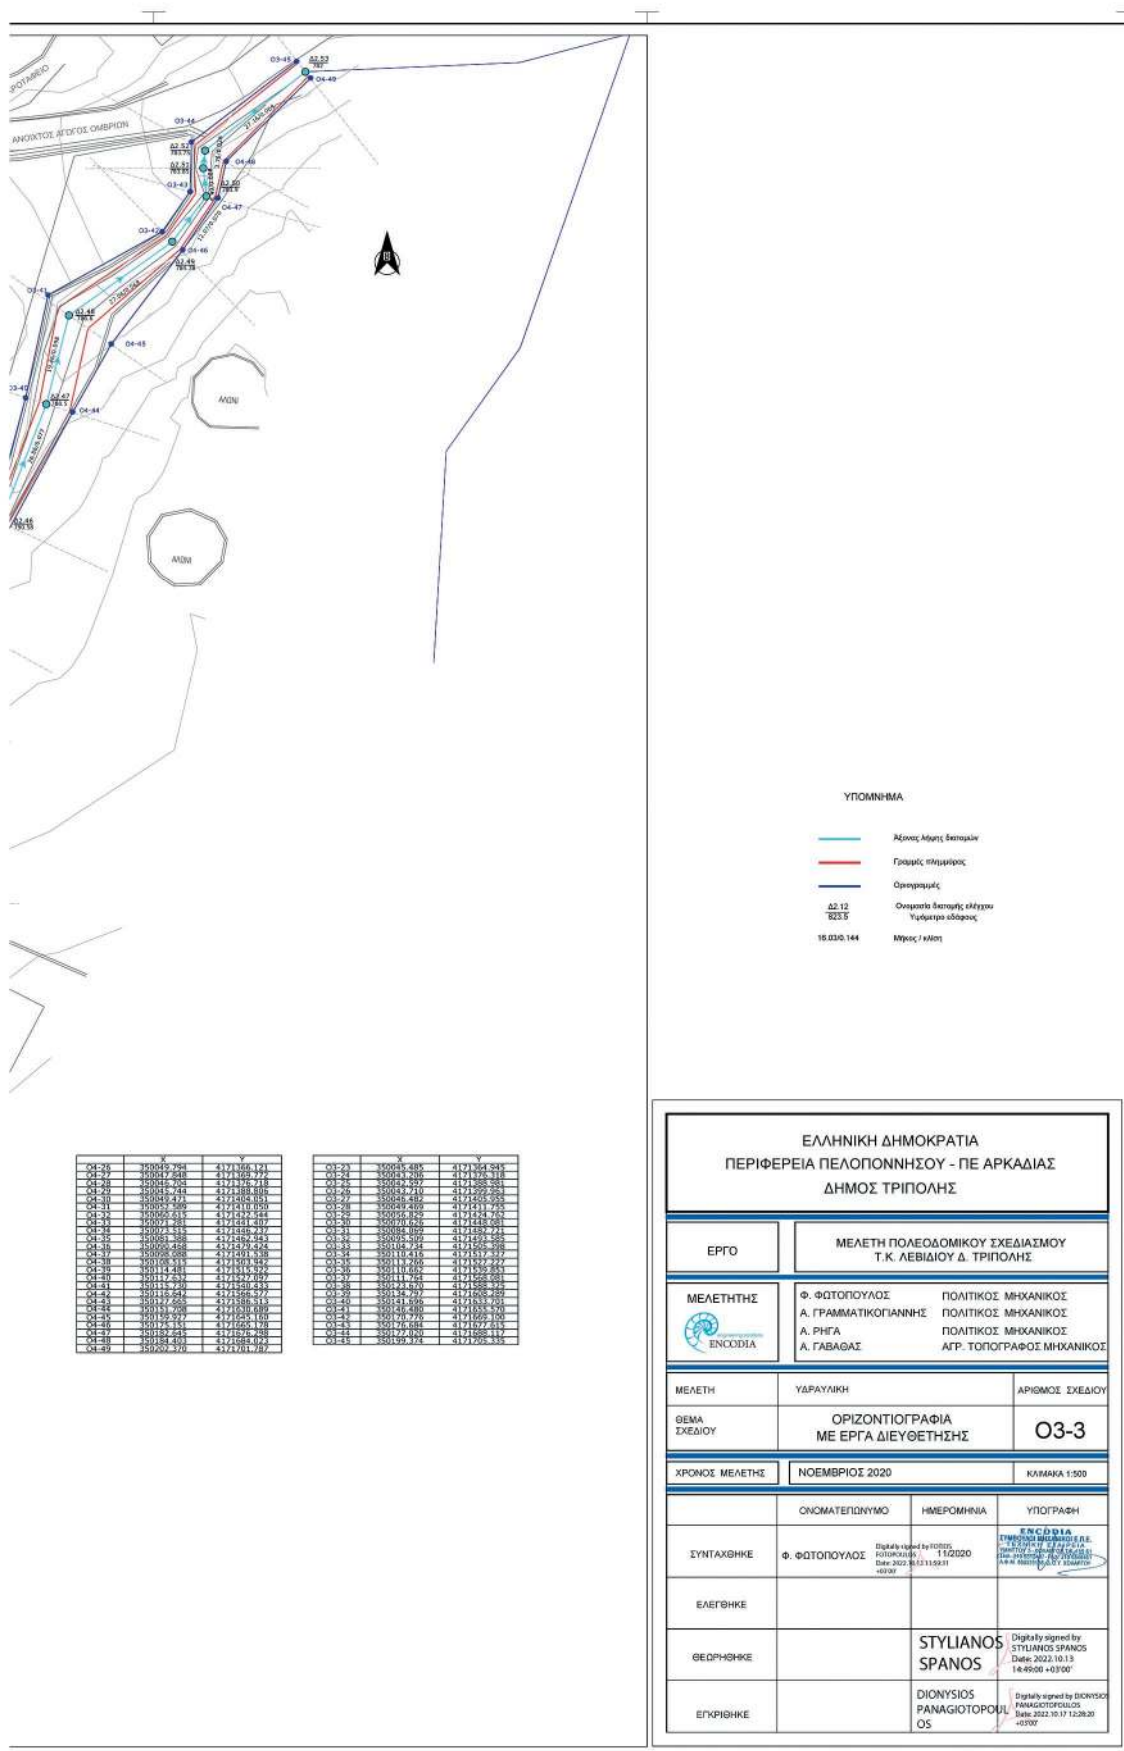

Η απόφαση αυτή μαζί με τα συνημμένα τοπογραφικά διαγράμματα, να δημοσιευθεί στην Εφημερίδα της Κυβερνήσεως.

Τρίπολη, 17 Οκτωβρίου 2022

Ο Ασκών καθήκοντα Συντονιστή Αποκεντρωμένης Διοίκησης

ΔΙΟΝΥΣΙΟΣ ΠΑΝΑΓΙΩΤΟΠΟΥΛΟΣ