



ΕΦΗΜΕΡΙΔΑ ΤΗΣ ΚΥΒΕΡΝΗΣΕΩΣ ΤΗΣ ΕΛΛΗΝΙΚΗΣ ΔΗΜΟΚΡΑΤΙΑΣ

7 Νοεμβρίου 2022

ΤΕΥΧΟΣ ΤΕΤΑΡΤΟ

Αρ. Φύλλου 764

ΑΠΟΦΑΣΕΙΣ

Αριθμ. ΥΠΕΝ/ΔΝΕΠ/110148/3481

Καθορισμός χρήσης και ειδικών όρων και περιορισμών δόμησης στο κτίριο επί της οδού Περικλέους αρ. 46, στο Ο.Τ. 66068, του Δήμου Αθηναίων (Ν. Αττικής), ως όμορο διατηρητέων κτιρίων.

**Ο ΥΦΥΠΟΥΡΓΟΣ
ΠΕΡΙΒΑΛΛΟΝΤΟΣ ΚΑΙ ΕΝΕΡΓΕΙΑΣ**

Έχοντας υπόψη:

1. Την περ. α) και γ) της παρ. 3 και την περ. β) της παρ. 5 του άρθρου 6 του ν. 4067/2012 «Νέος Οικοδομικός Κανονισμός» (Α' 79).

2. Το π.δ. 132/2017 «Οργανισμός Υπουργείου Περιβάλλοντος και Ενέργειας (Υ.Π.Ε.Ν.)» (Α' 160).

3. Το π.δ. 62/2020 «Διορισμός Αναπληρωτών Υπουργών και Υφυπουργών» (Α' 155).

4. Την υπ' αρ. 2/07.01.2021 κοινή απόφαση του Πρωθυπουργού και του Υπουργού Περιβάλλοντος και Ενέργειας «Ανάθεση αρμοδιοτήτων στον Υφυπουργό Περιβάλλοντος και Ενέργειας, Νικόλαο Ταγαρά» (Β' 45).

5. Το από 10-7-1961 β.δ. «Περί τροποποίησης του ρυμοτομικού σχεδίου Αθηνών» (Δ' 80).

6. Το από 21-09-1979 π.δ. «Περί χαρακτηρισμού ως παραδοσιακού τμήματος της πόλεως των Αθηνών (Ιστορικών Κέντρων)» (Δ' 567).

7. Το από 2-7-1994 π.δ. «Καθορισμός ειδικών χρήσεων γης και όρων και περιορισμών δόμησης στην περιοχή του Εμπορικού Τριγώνου του ρυμοτομικού σχεδίου Αθηνών» (Δ' 704).

8. Την υπό στοιχεία ΥΠΠΟ/ΓΔΑΠΚ/ΑΡΧ/Α1/Φ43/7027/425/29-1-2004 απόφαση του Υπουργού Πολιτισμού «Αναοριοθέτηση Αρχαιολογικού Χώρου της πόλεως των Αθηνών» (Δ' 96).

9. Το υπ' αρ. 613346/2-8-2022 έγγραφο της Υπηρεσίας Νεωτέρων Μνημείων και Τεχνικών Έργων Αττικής, Ανατολικής Στερεάς Ελλάδας και Κυκλάδων του Υπουργείου Πολιτισμού και Αθλητισμού (ΑΔΑ: 60Ω94653Π4-ΛΧ5).

10. Το υπ' αρ. 7/2022 πρακτικό συνεδρίας του Συμβουλίου Αρχιτεκτονικής (Σ.Α.) Περιφερειακής Ενότητας Κεντρικού Τομέα Αθηνών.

11. Την από 01-07-2022 αιτιολογική έκθεση της Διεύθυνσης Αρχιτεκτονικής, Οικοδομικών Κανονισμών και

Αδειοδοτήσεων του Υπουργείου Περιβάλλοντος και Ενέργειας, καθώς και το υπό στοιχεία ΥΠΕΝ/ΔΑΟΚΑ/44619/1520/01-07-2022 έγγραφο της ίδιας υπηρεσίας προς το Δήμο Αθηναίων και τους ενδιαφερόμενους.

12. Την αποδοχή της από 01-07-2022 αιτιολογικής έκθεσης με την από 5-7-2022 δήλωση (υπό στοιχεία ΥΠΕΝ/ΔΑΟΚΑ/70240/2451/06-07-2022) της φερόμενης ως ιδιοκτήτριας εταιρείας.

13. Τα υπ' αρ. 192168/8-7-2022 και 218041/4-8-2022 έγγραφα της Διεύθυνσης Κτιριακής Υποδομής του Δήμου Αθηναίων.

14. Την υπό στοιχεία 301/Συν.12η/5-8-2022 γνωμοδότηση του Κεντρικού Συμβουλίου Αρχιτεκτονικής.

15. Το άρθρο 90 του Κώδικα Νομοθεσίας για την Κυβέρνηση και τα κυβερνητικά όργανα (π.δ. 63/2005, Α' 98), όπως διατηρήθηκε σε ισχύ με την περ. 22 του άρθρου 119 του ν. 4622/2019 (Α' 133) και το γεγονός ότι από τις κανονιστικές διατάξεις του παρόντος διατάγματος δεν προκαλείται δαπάνη σε βάρος του κρατικού προϋπολογισμού και του προϋπολογισμού του οικείου ΟΤΑ.

16. Το γεγονός ότι η παρούσα απόφαση δεν εμπίπτει στο πεδίο εφαρμογής του άρθρου 109 του ν. 4622/2019, καθότι ως πράξη με μικτό χαρακτήρα διαθέτει στοιχεία εν μέρει ατομικά και εν μέρει κανονιστικά, ο διαχωρισμός των οποίων δεν είναι δυνατός [σχετ. η υπ' αρ. 59/7-2-2020 (ΑΔΑ: Ω5Α146ΜΓΨ7-Δ1Ε) εγκύκλιος του Υπουργού Επικρατείας «Οδηγίες Εφαρμογής του άρθρου 109 του ν. 4622/2019 (Α' 133) σχετικά με την αρμοδιότητα Προϊσταμένων Γενικών Διευθύνσεων των Υπουργείων για την τελική υπογραφή ατομικών διοικητικών πράξεων»], αποφασίζουμε:

Α. Στο κτίριο που βρίσκεται επί της οδού οδού Περικλέους αρ. 46, στο Ο.Τ. 66068, στην περιοχή του Εμπορικού Τριγώνου του Δήμου Αθηναίων (Ν. Αττικής), το οποίο είναι όμορο σε κτίρια που έχουν χαρακτηριστεί ως διατηρητέα με το από 30-5-1985 π.δ. (Δ' 349):

1. Επιτρέπονται τα εξής:

α. Η χρήση ξενοδοχείου, με κατάσταση στο ισόγειο.

β. Η αποκατάσταση, η αναδιαρρύθμιση, η στατική ενίσχυση και ο εκσυγχρονισμός των εγκαταστάσεων του κτιρίου.

γ. Η επέκταση των Α' και Β' ορόφων του κτιρίου και η ανακατανομή του ύψους αυτών.

δ. Η προσθήκη Γ' ορόφου σε εσοχή, τμήμα του οποίου εισέρχεται εντός του προβλεπόμενου από το ν. 4067/2012, ιδεατού στερεού.

ε. Η διατήρηση του ρυμοτομούμενου, σύμφωνα με το ισχύον ρυμοτομικό σχέδιο, τμήματος του ακινήτου σε συνέχεια των όμορων διατηρητέων κτιρίων, προκειμένου να διατηρηθεί το πολεοδομικό μέτωπο στη θέση αυτή.

2. Επιβάλλεται η διατήρηση της όψης του κτιρίου.

3. Επιβάλλεται η τήρηση των όρων που τίθενται με το υπ'αρ. 613346/2-8-2022 έγγραφο της Υπηρεσίας Νεωτέρων Μνημείων και Τεχνικών Έργων Αττικής, Ανατολικής Στερεάς Ελλάδας και Κυκλάδων του Υπουργείου Πολιτισμού και Αθλητισμού.

Β. Όλες οι απαιτούμενες εργασίες αποκατάστασης, αναδιαρρύθμισης, στατικής ενίσχυσης, εκσυγχρονισμού

των εγκαταστάσεων του κτιρίου, επέκτασης των Α' και Β' ορόφων και ανακατανομής του ύψους αυτών, προσθήκη Γ' ορόφου σε εσοχή και λοιπές οικοδομικές εργασίες, πραγματοποιούνται σύμφωνα με την τεχνική-αιτιολογική έκθεση και αποτυπώνονται στα δώδεκα (12) σχετικά πρωτότυπα διαγράμματα (ένα (1) διάγραμμα κάλυψης σε κλ. 1:100, έξι (6) σχέδια κατόψεων, τρία (3) σχέδια τομών, ένα (1) σχέδιο πρόσοψης και ένα (1) σχέδιο όψεων σε κλ. 1:50) που θεωρήθηκαν από τον Προϊστάμενο της Διεύθυνσης Τοπογραφικών Εφαρμογών του Υπουργείου Περιβάλλοντος και Ενέργειας και των οποίων αντίτυπα σε φωτοσμίκρυνση συνδημοσιεύονται με την παρούσα απόφαση.

Γ. Η ισχύς της παρούσας απόφασης αρχίζει από τη δημοσίευσή της στην Εφημερίδα της Κυβερνήσεως.

15

ΛΕΥΣΗ :

50 x (σ.δ.) = 5,50 x 1.223,58 = 6.729,69 κ.μ.

ΚΜΕΤΑΛΛΕΥΣΗ :ράντα στο συντελεστή δόμησης
κατά στάθμη του εδάφους και πόδια.

κατά εδάφους - "τρεπεί".

ΤΑΞΙΝΟΔΟΤΗΣΗ :

τάση στάθμη πεζοδρομίου.

Α ΤΟΥ ΟΡΟΦΟΥ :

54 τ.μ.

ΔΜΑ Γ ΟΡΟΦΟΥ :

μ.ν. - Επφ. Φράγματος = 320,28 - 8,39 = 313,89 τ.μ.

9,50 μ. = 2.881,85 κ.μ.

ΜΙΚΤΕΣ ΕΠΙΦΑΝΕΙΕΣ (ΓΙΑ ΤΟΝ ΥΠΟΛΟΓΙΣΜΟ ΤΩΝ ΑΜΟΙΒΩΝ) :

ΟΠΩΣ ΜΗΔΕ ΜΕΤΡΗΘΗΚΑΝ ΑΝΑ ΣΤΑΘΜΗ

ΕΠΙΦΑΝΕΙΑ ΥΠΟΓΕΙΟΥ : 407,86 τ.μ. (Μ.ν. χώρου κύριας και βοηθητικής χρήσης ενοδοχείου)
ΕΠΙΦΑΝΕΙΑ ΙΣΟΓΕΙΟΥ : 399,88 τ.μ. (Οικιστ. - αριθμός 5,49 - κατακόρυφο φράγμα 2,49)
ΠΛΑΤΥΣΚΑΛΟ ΠΡΟΣ Α' ΟΡΟΦΟ : 11,65 τ.μ.
ΕΠΙΦΑΝΕΙΑ Α' ΟΡΟΦΟΥ : 299,99 τ.μ. (278,48 τ.μ. δόμησης + 21,53 τ.μ. κλιμακοστάσιο)
ΕΠΙΦΑΝΕΙΑ Β' ΟΡΟΦΟΥ : 313,59 τ.μ. (292,36 τ.μ. δόμησης + 21,53 τ.μ. κλιμακοστάσιο)
ΕΠΙΦΑΝΕΙΑ Γ' ΟΡΟΦΟΥ : 285,90 τ.μ. (263,80 τ.μ. δόμησης + 21,90 τ.μ. κλιμακοστάσιο)
ΑΠΟΛΗΞΗ ΚΛΙΜΑΚΟΣΤΑΣΙΟΥ : 22,14 τ.μ.
ΚΛΕΙΣΤΟ ΕΞΩΣΤΕΣ : 1,55 τ.μ.
ΣΥΝΟΛΟ ΙΣΟΓ., Α', Β' & Γ' ΟΡ. : 1.334,90 τ.μ.

ΜΙΚΤΕΣ ΕΠΙΦΑΝΕΙΕΣ ΥΦΙΣΤΑΜΕΝΟΥ ΚΤΗΡΙΟΥ :

ΕΠΙΦΑΝΕΙΑ ΥΠΟΓΕΙΟΥ : 407,86 τ.μ.
ΕΠΙΦΑΝΕΙΑ ΙΣΟΓΕΙΟΥ : 407,86 τ.μ.
ΠΑΤΗΡ - ΠΑΛΑ ΠΡΟΣ Α' ΟΡΟΦΟ : 44,25 τ.μ.
ΕΠΙΦΑΝΕΙΑ Α' ΟΡΟΦΟΥ : 234,13 τ.μ.
ΕΠΙΦΑΝΕΙΑ Β' ΟΡΟΦΟΥ : 227,34 τ.μ.
ΕΠΙΦΑΝΕΙΑ Γ' ΟΡΟΦΟΥ : - τ.μ.
ΣΥΝΟΛΟ ΙΣΟΓ., Α' & Β' ΟΡ. : 913,58 τ.μ.




3,14+3,36(2 x3,36) + (3,36+0,74)(2 x0,33) = (0,45x3,70) =

1,28,02 - 58,16 + 13,33 = -14,81 κ.μ.

Τ' ΟΙΚΟΝ ΚΜΕΤΑΛΛΕΥΣΗ :

729,69

με τη στάθμη πεζοδρομίου.
τα κλίμακας 4,5%.
πλάτος, με έδαφος σε όλες τις στάθμες,
αφ' αμφοτέρων
Γ' Οροφού, σε περίπτωση ανάγκης
(καθώς τότε θα είναι υπόλοιπο κατασκευαστικό).

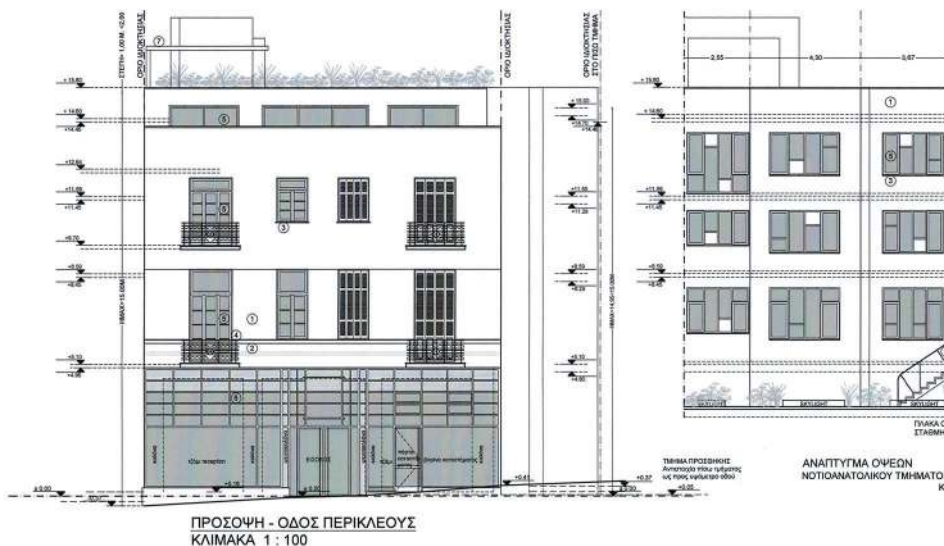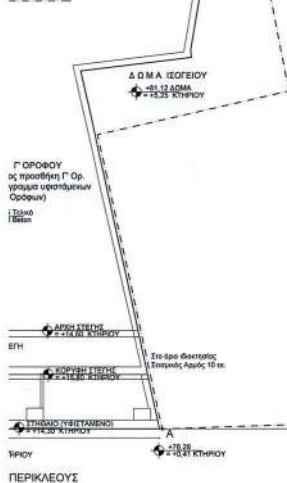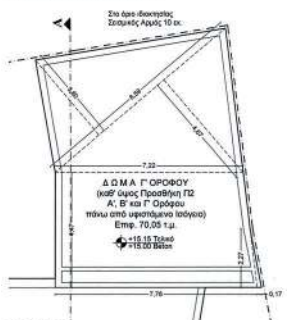

ΠΡΟΣΩΠΗ - ΟΔΟΣ ΠΕΡΙΚΛΕΟΥΣ
ΚΛΙΜΑΚΑ 1 : 100

ΑΝΑΠΤΥΓΜΑ ΟΥΔΕΩΝ
ΝΟΤΙΟΑΝΑΤΟΛΙΚΟΥ ΤΗΜΑΤΟΣ
Κ

ΕΘΝΙΚΟ ΤΥΠΟΓΡΑΦΕΙΟ
Για τεχνικούς λόγους στο σχεδιάγραμμα,
από το ηλεκτρονικό αρχείο, έγινε
σμίκρυνση κατά ποσοστό **31%**



ΥΠΟΥΡΓΕΙΟ ΠΕΡΙΒΑΛΛΟΝΤΟΣ ΚΑΙ ΕΝΕΡΓΕΙΑΣ
ΓΕΩΡΓΙΑΝΗΣ ΜΕ ΤΗΝ ΠΤ ΑΡΧΔ 101-88-8104-15-2022 ΠΡΩΤΗ
Η ΠΡΟΣΤΑΣΗ ΤΗΣ ΔΙΑΤΑΞΗΣ
ΤΟΥ ΝΟΜΟΥ 4610/2022

ΑΔΡΙΑΝΑ ΚΑΤΣΙΑ
ΤΟΠΟΓΡΑΦΟΣ ΜΗΧΑΝΙΚΟΣ
ΑΡΧΙΤΕΚΤΟΝΗ
24.10.2022 14:47

ΚΟΥΖΙΝΑ-ΠΑΡΑΣΚΕΥΑΣΤΗΡΙΟ

ΥΠΟΥΡΓΕΙΟ ΠΕΡΙΒΑΛΛΟΝΤΟΣ ΚΑΙ ΕΝΕΡΓΕΙΑΣ
ΓΕΩΡΓΙΑΝΗΣ ΜΕ ΤΗΝ ΠΤ ΑΡΧΔ 101-88-8104-15-2022 ΠΡΩΤΗ
Η ΠΡΟΣΤΑΣΗ ΤΗΣ ΔΙΑΤΑΞΗΣ
ΤΟΥ ΝΟΜΟΥ 4610/2022

ΑΔΡΙΑΝΑ ΚΑΤΣΙΑ
ΤΟΠΟΓΡΑΦΟΣ ΜΗΧΑΝΙΚΟΣ
ΑΡΧΙΤΕΚΤΟΝΗ
24.10.2022 14:47

Το παρόν διαβιβάζεται αναπαραγωγής
2/5/2022... επιπλέον
στην Διεύθυνση Α.Δ.Α.Α. Τμήματος Δ.Α.
Η Υπογραφή
ΔΗΜΗΤΡΑ ΝΑΤΣΟΥΚΑ
Αρχιτέκτονα - Μηχανικός

ΚΕΝΤΡΙΚΟ ΣΥΜΒΟΥΛΙΟ ΑΡΧΙΤΕΚΤΟΝΩΝ
Το παρόν σχεδιαστικό μέλημά μου
από το Κ.Ε.Σ.Α.Α. του...
και εγκρίθηκε σύμφωνα με την 4η άρθρα
του...
ΓΡΑΦΗΜΑΤΑΣ
ΠΡΟΣΕΙΣ
Ε. ΜΠΑΚΟΓΙΑΝΝΗΣ


ΥΠΟΜΝΗΜΑ
ΣΥΜΒΟΛΙΣΜΟΥ ΚΟΥΦΟΜΑΤΩΝ


ΕΙΣΑΓΕ	ΕΞΑΓΕ
ΕΙΣΑΓΕ	ΕΞΑΓΕ
ΕΙΣΑΓΕ	ΕΞΑΓΕ
ΕΙΣΑΓΕ	ΕΞΑΓΕ

ιδιοκτήτης	ΙΟΝΙΑΝ ΣΑΝ (ΙΟΝΙΑΝ SUN Α.Ε.) ΑΝΩΝΥΜΗ ΞΕΝΟΔΟΧΕΙΑΚΗ & ΤΟΥΡΙΣΤΙΚΗ ΕΤΑΙΡΕΙΑ
Έργο	ΑΞΙΟΠΟΙΗΣΗ, ΕΚΣΥΓΧΡΟΝΙΣΜΟΣ & ΣΤΑΤΙΚΗ ΕΝΙΣΧΥΣΗ ΥΠΑΡΧΟΝΤΟΣ ΠΡΟ ΤΟΥ 1955 ΚΤΗΡΙΟΥ ΚΑΤΑΣΤΗΜΑΤΩΝ, ΜΕ ΠΡΟΣΘΗΚΗ ΚΑΘ' ΥΨΟΣ, ΑΛΛΑΓΗ ΧΡΗΣΗΣ (ΠΑΤΑ ΤΟ ΜΕΓΑΛΥΤΕΡΟ ΜΕΡΟΣ) ΣΤΕ ΞΕΝΟΔΟΧΕΙΟ ΚΑΙ ΑΔΕΙΟΔΟΤΗΣΗ ΒΑΣΕΙ Ν.4067/2012, ΑΡ.6 ΠΑΡ.5.
Διεύθυνση	ΟΔΟΣ ΠΕΡΙΚΛΕΟΥΣ ΑΡ. 46, Ο.Τ. 66068 ΕΝΤΟΣ ΠΕΡΙΟΧΗΣ ΙΣΤΟΡΙΚΟΥ ΚΕΝΤΡΟΥ & ΕΜΠΟΡΙΚΟΥ ΤΡΙΓΩΝΟΥ ΔΗΜΟΣ ΑΘΗΝΑΙΩΝ, Ν.ΑΤΤΙΚΗΣ, Τ.Κ. 105 62
αρχιτέκτονες	Χριστίνα Γρυμπογιάννη Δημήτρα Γεωργαντοπούλου Εβίτα Λαζού
θέμα σχεδίου	ΑΡΧΙΤΕΚΤΟΝΙΚΗ ΠΡΟΤΑΣΗ ΚΑΤΟΨΗ ΥΠΟΓΕΙΟΥ
κλίμακα	1 : 50
ημερομηνία	ΟΚΤΩΒΡΙΟΣ 2021
σφραγίδες	
ΧΡΗΣΤΙΝΑ ΓΡΥΜΠΟΓΙΑΝΝΗ ΑΡΧΙΤΕΚΤΟΝ ΜΗΧΑΝΙΚΟΣ Ε.Μ.Π. ΜΕΛΟΣ Τ.Ε.Ε. ΑΡΙΘΜΟΣ ΜΗΤΡΩΟΥ 42366 ΑΡΧΙΤΕΚΤΟΝΟΠΟΛΙΤΕΥΣΗ ΕΛ. ΖΑΧΑΡΑΚΗ 182 91 ΤΗΛ. 210-8778178 ΚΩΔ. 0564 941951 ΑΦΜ : 028101620 - ΔΟΥ : ΧΟΛΑΡΟΥ	ΔΗΜΗΤΡΑ ΜΑΡΙΑ ΓΕΩΡΓΑΝΤΟΠΟΥΛΟΥ ΑΡΧΙΤΕΚΤΟΝ ΜΗΧΑΝΙΚΟΣ Ε.Μ.Π. ΜΕΛΟΣ Τ.Ε.Ε. ΑΡΙΘΜΟΣ ΜΗΤΡΩΟΥ 50503 ΡΟΣΤΟΠΟΥ 30-32, ΑΘΗΝΑ 11526 - ΤΗΛ. 210-8622973 ΑΦΜ : 043557815 - ΔΟΥ : ΚΟΥΚΛΙΟΥ
De.Ar αρχιτέκτονες Χριστίνα Γρυμπογιάννη - Γιάννης Αιλιωτής τηλ. 210.6778181 - 210.6778178 - fax. 210.6778369 - email info@de-ar.gr - url www.de-ar.gr	

ΙΟΥΣ
0 μ.
με
15 μ.)

ΕΘΝΙΚΟ ΤΥΠΟΓΡΑΦΕΙΟ
Για τεχνικούς λόγους στο σχεδιάγραμμα,
από το ηλεκτρονικό αρχείο, έγινε
σμίκρυνση κατά ποσοστό **31%**

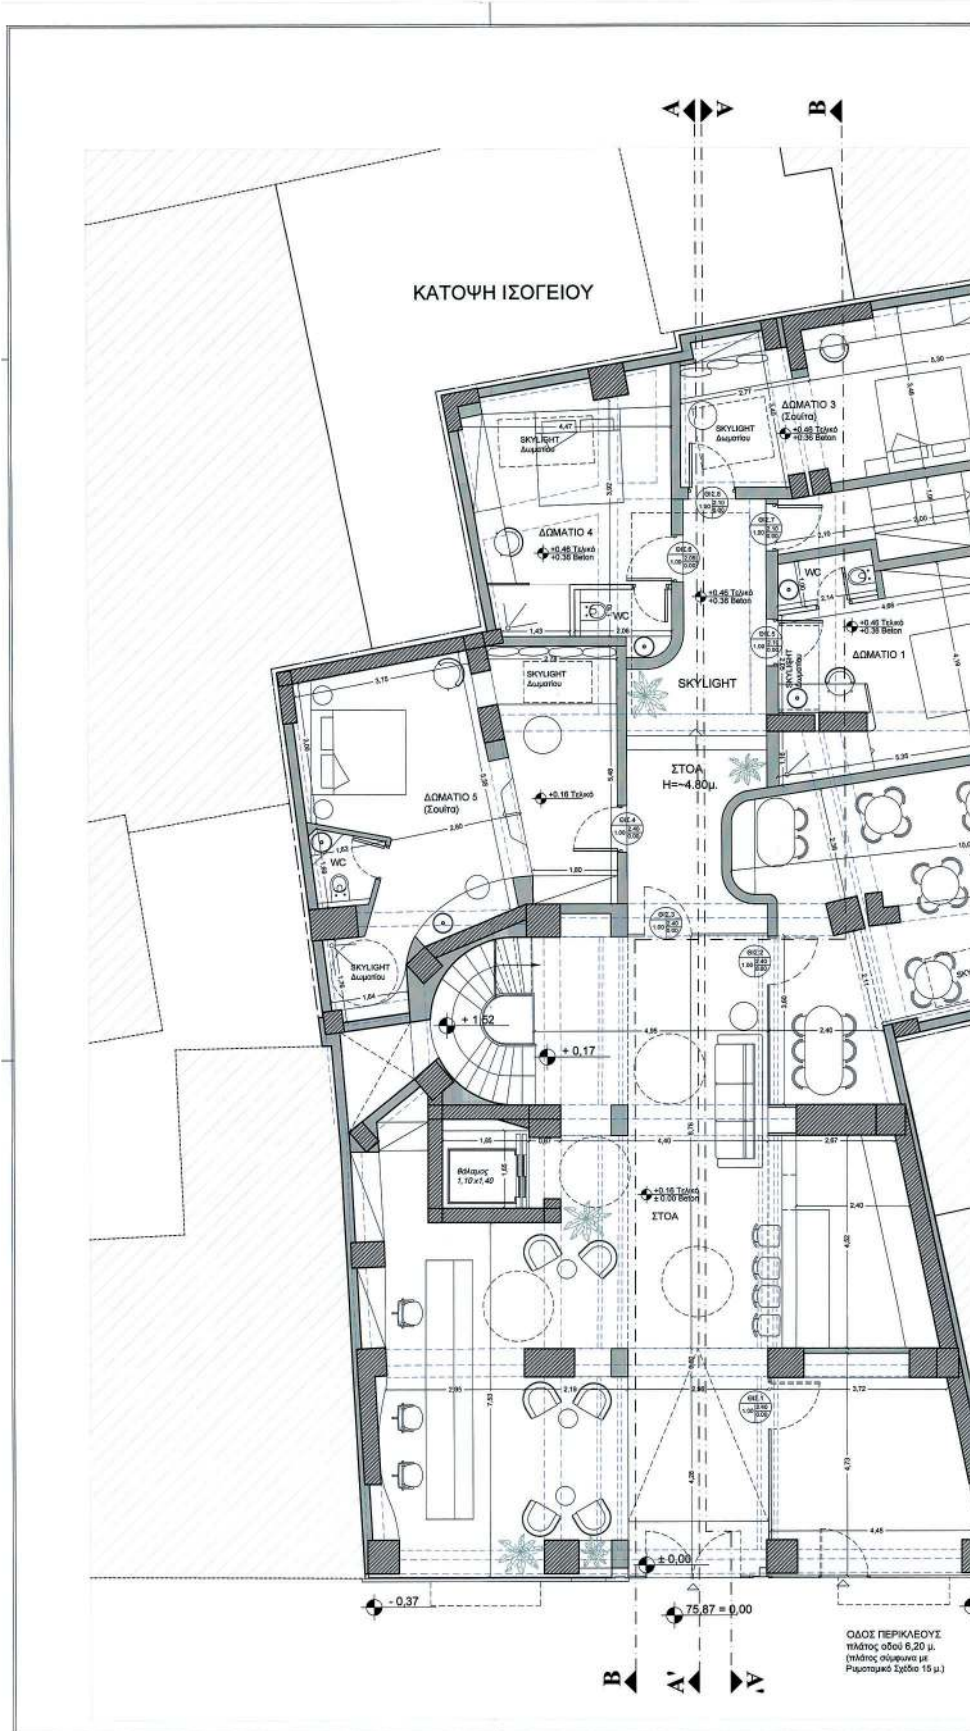

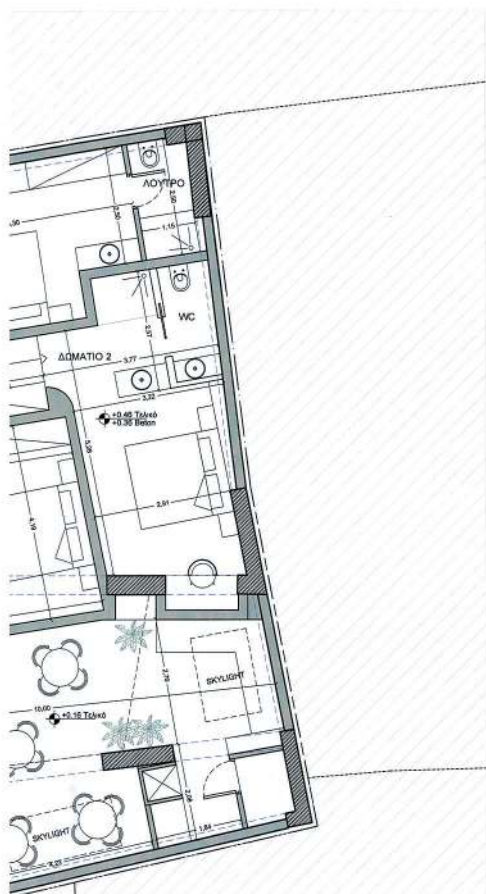



24.10.2022 14:49

Το παρόν διάγραμμα συνοψίζει
την από 2/8/22... εξαγωγή
INS Δ/νση Α.Δ.Κ.Α. Τμήματος Δ.Δ.


ΚΕΝΤΡΙΚΟ ΣΥΜΒΟΥΛΙΟ ΑΡΧΙΤΕΚΤΟΝΙΚΗΣ
Το παρόν συμβόλαιο μελετήθηκε από
το Κ.Ε.Α.Α. την **5-8-2022**.
ως σύγκριση σύμφωνα με την υπ' αριθρ.
..... έγκριση.

ΥΠΟΜΝΗΜΑ
ΣΥΜΒΟΛΙΣΜΟΥ ΚΟΥΦΩΜΑΤΩΝ



διοικητής	ΙΟΝΙΑΝ ΞΑΝ (ΙΟΝΙΑΝ ΞΑΝ Α.Ε.) ΑΝΩΤΗΡΗ ΣΕΒΑΣΘΕΛΕΙΑ ΕΠΙΤΡΕΙΑ		
έργο	ΑΣΦΙΜΟΠΟΙΗΣΗ, ΕΚΣΥΓΧΡΟΝΙΣΜΟΣ & ΣΤΑΤΙΚΗ ΕΝΙΣΧΥΣΗ ΥΠΑΡΧΟΥΣΑΣ ΠΡΟ ΤΥΡ 1865 ΚΤΗΡΟΥ ΚΑΤΑΣΤΗΜΑΤΩΝ, ΜΕ ΠΡΟΣΘΗΚΗ ΚΑΘ' ΥΨΟΣ, ΑΛΛΑΓΗ ΧΡΗΣΗΣ (ΚΑΤΑ ΤΟ ΜΕΓΑΛΥΤΕΡΟ ΜΕΡΟΣ) ΣΕ ΣΕΒΑΣΘΕΛΕΙΟ ΚΑΙ ΑΔΕΙΟΔΟΤΗΣΗ ΒΑΣΕΙ Ν.4067/2012, Αρ.6 ΠΑΡ.5.		
διοδωστική	ΟΔΟΣ ΠΕΡΙΚΛΕΟΥΣ Στ. 46, Ο.Τ. 66068 ΣΤΑΣΕΙΣ ΠΕΡΙΟΧΗΣ ΓΕΩΡΓΙΑΝΤΟΠΟΛΕΩΣ ΚΑΙ ΕΜΠΟΡΙΚΟΥ ΤΡΙΓΩΝΟΥ ΔΗΜΟΣ ΑΘΗΝΑΙΩΝ, Ν.ΑΤΤΙΚΗΣ, Τ.Κ. 105 62		
αρχιτεκτονικές	Χριστίνα Γρυμπογιάννη Διπλωτα Γεωργαντοπούλου Εβίθα Λαζού	ΣΦΡΑΓΙΣΤΗ ΗΜΕΡΑ : 09/04/2024 ΚΑΤΑΓΟΓΗ : ΑΡΧΙΤΕΚΤΟΝΙΚΑ	
θέμα σχεδίου	ΑΡΧΙΤΕΚΤΟΝΙΚΗ ΠΡΟΤΑΣΗ ΚΑΤΩΦΙ ΙΣΟΓΕΙΟΥ		
κλίμακα	1 : 50		
ημερομηνία	ΟΚΤΩΒΡΙΟΣ 2021		
σηφραγισμός			
ΧΡΙΣΤΙΝΑ ΓΡΥΜΠΟΓΙΑΝΝΗ ΑΡΧΙΤΕΚΤΟΝΗ ΜΗΧΑΝΙΚΟΣ Ε.Μ.Π. ΜΕΛΟΣ Τ.Ε.Ε. - ΑΡΙΘΜΟΣ ΜΗΤΡΩΟΥ 42896 ΑΠΟΣΤΟΛΗΤΗΡΙΟΥ ΜΕΛ. 3/ΑΛΛΑΓΗ 152 31 ΤΗΛ. 210-6778176 - ΦΩΝ. 210-9414657 ΑΔΑΑ - 028595802 - ΔΟΥ : 230044700 ΔΗΜΙΤΡΑ ΜΑΡΙΑ ΓΕΩΡΓΑΝΤΟΠΟΥΛΟΥ ΑΡΧΙΤΕΚΤΟΝΗ ΜΗΧΑΝΙΚΟΣ Ε.Μ.Π. ΜΕΛΟΣ Τ.Ε.Ε. - ΑΡΙΘΜΟΣ ΜΗΤΡΩΟΥ 60889 ΡΟΔΙΟΥ 20-22, ΑΘΗΝΑ 11528 - ΤΗΛ. 210-6620273 ΑΦΜ : 0428897813 - ΔΟΥ : 174903003			

De: Ar

αρχιτέκτονες

Χριστίνα Γρυμπογιάννη - Γιάννης Αυλωνίτης
τηλ: 210.8778181 - 210.8778178 - fax: 210.8775589 - email: info@ds-ar.gr - url: www.ds-ar.gr

ΕΘΝΙΚΟ ΤΥΠΟΓΡΑΦΕΙΟ
Για τεχνικούς λόγους στο σχεδιάγραμμα,
από το ηλεκτρονικό αρχείο, έγινε
σμίκρυνση κατά ποσοστό **31%**

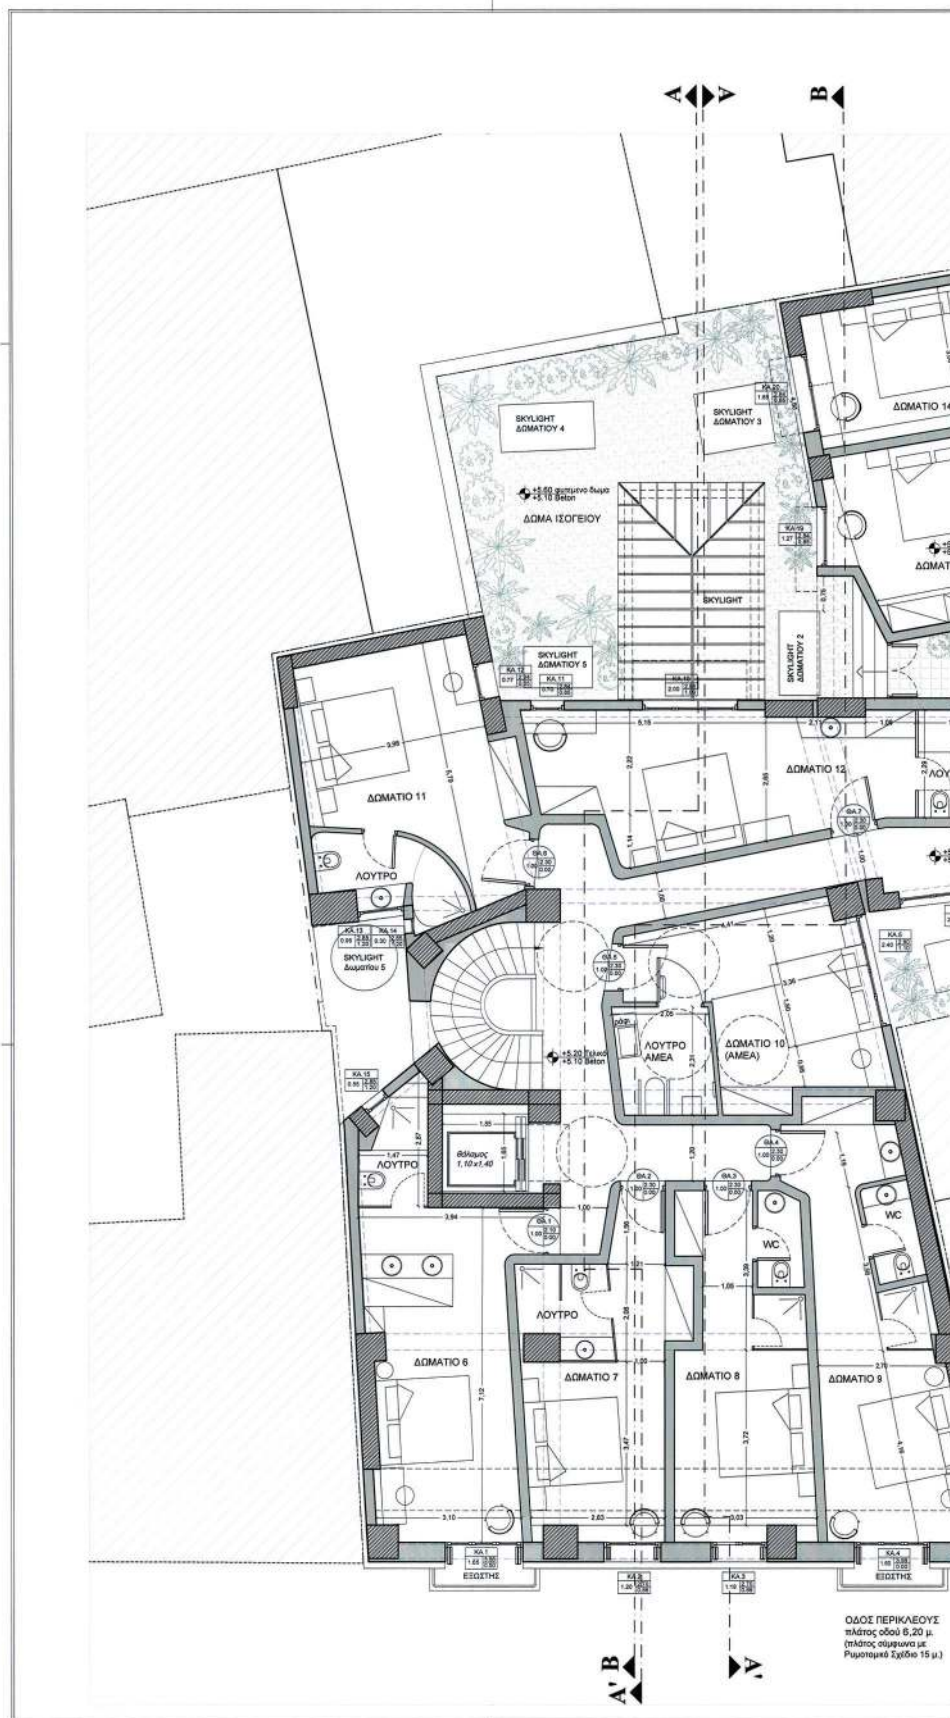



Andriana Katsina
24.10.2022 14:50


ΚΥΝΗΤΙΚΟ ΣΥΜΒΟΥΛΙΟ ΑΡΧΙΤΕΚΤΟΝΩΝ
Το παρόν σχεδιαστικό σχέδιο εκδόθηκε από
το Κ.Ε.Σ.Α. τον 8-8-2002
και εγκρίθηκε σύμφωνα με την υπ' αριθμ.
301 γνωμοδότηση του
ΠΡΕΣΒΟΥΣ ΓΡΑΜΜΑΤΕΑΣ
Ε. ΠΑΠΑΓΕΩΡΓΙΟΥ Α. ΜΠΕΣΣΑ

Ημερομηνία: 2/8/22
 Υπογραφή: Δ.Κ.Α. Τμήματος Δ.Κ.
 ΔΗΜΗΤΡΑ ΜΑΤΣΟΥΚΑ
 Αρμόδια - Μηχανική

ΥΠΟΜΝΗΜΑ
ΣΥΜΒΟΛΙΣΜΟΥ ΚΟΥΦΩΜΑΤΩΝ

διακήρυξης	ΙΟΝΙΑΝ ΣΑΝ (IONIAN SUN Α.Ε.) ΑΝΩΝΥΜΗ ΣΕΝΟΔΟΧΕΙΑΚΗ & ΤΟΥΡΙΣΤΙΚΗ ΕΤΑΙΡΕΙΑ	
εργο	ΑΣΠΟΝΙΕΣ, ΕΚΧΥΡΩΣΙΜΟΣ & ΣΤΑΤΙΚΗ ΕΝΙΣΧΥΣΗ ΥΠΟΛΟΓΟΣΤΟ ΠΡΟ ΤΥΧ 1955 ΚΤΗΡΙΟΥ ΚΑΤΑΣΤΗΜΑΤΩΝ, ΜΕ ΠΡΟΣΘΗΚΗ ΚΑΘ' ΥΠΟΘΕ, ΑΛΛΑΓΗ ΧΡΗΣΗΣ (ΚΑΤΑ ΤΟ ΜΕΓΑΛΗΤΕΡΟ ΜΕΡΟΣ ΣΤΟ ΣΕΝΟΔΟΧΕΙΟ ΚΑΙ ΑΣΦΑΛΕΥΣΤΗΡΙΟ ΒΑΞΕΙ Ν 4067/2012, ΑΡ.6 ΠΑΡ.5.	
περιοχή	ΟΔΟΣ ΠΕΡΙΚΛΕΟΥΣ ΑΡ. 46, Ο.Τ. 66068 ΕΝΤΟΣ ΠΕΡΙΟΧΗΣ ΙΣΤΟΡΙΚΟΥ ΚΕΝΤΡΟΥ & ΕΜΠΟΡΙΚΟΥ ΤΡΙΤΩΝΩΝ ΔΗΜΟΥ ΑΘΗΝΑΙΩΝ, Ν. ΑΤΤΙΚΗΣ, Τ.Κ. 105 62	
αρχιτεκτονικές	Χριστίνα Γρυμπογιάννη Διπλωτή Γεωργιαντούδου Εβίνα Λάδου	
θέμα σχεδίου	ΑΡΧΙΤΕΚΤΟΝΙΚΗ ΠΡΟΤΑΣΗ ΚΑΤΟΦΗ Α ΟΡΟΦΟΥ	
κλίμακα	1 : 50	
ημερομηνία	ΟΚΤΩΒΡΙΟΣ 2021	
σφραγίδες	 	
ΧΡΙΣΤΙΝΑ ΓΡΥΜΠΟΓΙΑΝΝΗ ΑΡΧΙΤΕΚΤΟΝΗ ΜΗΧΑΝΙΚΟΣ Ε.Μ.Π. ΜΕΛΟΣ Τ.Ε.Ε. ΑΡΧΙΤΕΚΤΩΝ ΜΗΤΡΩΟΥ 65653 ΑΡΧΙΤΕΚΤΟΝΟΥ 68, ΚΑΛΑΜΑΡΙ 105 31 ΤΗΛ: 210-8778181 FAX: 0684-941661 ΑΦΜ: 026101620 - ΔΟΥ: ΧΟΛΑΡΓΟΥ ΔΙΠΛΩΤΗ ΓΕΩΡΓΙΑΝΤΟΥΔΟΥ ΑΡΧΙΤΕΚΤΟΝΗ ΜΗΧΑΝΙΚΟΣ Ε.Μ.Π. ΜΕΛΟΣ Τ.Ε.Ε. ΑΡΧΙΤΕΚΤΩΝ ΜΗΤΡΩΟΥ 65653 ΡΟΤΟΝΔΟΥ 20-2, ΑΘΗΝΑ 11024 - ΤΗΛ: 210-8622373 ΑΦΜ: 0432697813 - ΔΟΥ: ΨΥΧΙΚΟΥ		
 ΑΡΧΙΤΕΚΤΟΝΕΣ Χριστίνα Γρυμπογιάννη - Γιάννης Αυλωνίτης 		
τηλ. 210-8778181 - 210-8778178 - fax. 210-2775569 - email: info@de-ar.gr - url: www.de-ar.gr		

ΕΘΝΙΚΟ ΤΥΠΟΓΡΑΦΕΙΟ
Για τεχνικούς λόγους στο σχεδιάγραμμα,
από το ηλεκτρονικό αρχείο, έγινε
σμίκρυνση κατά ποσοστό **31%**

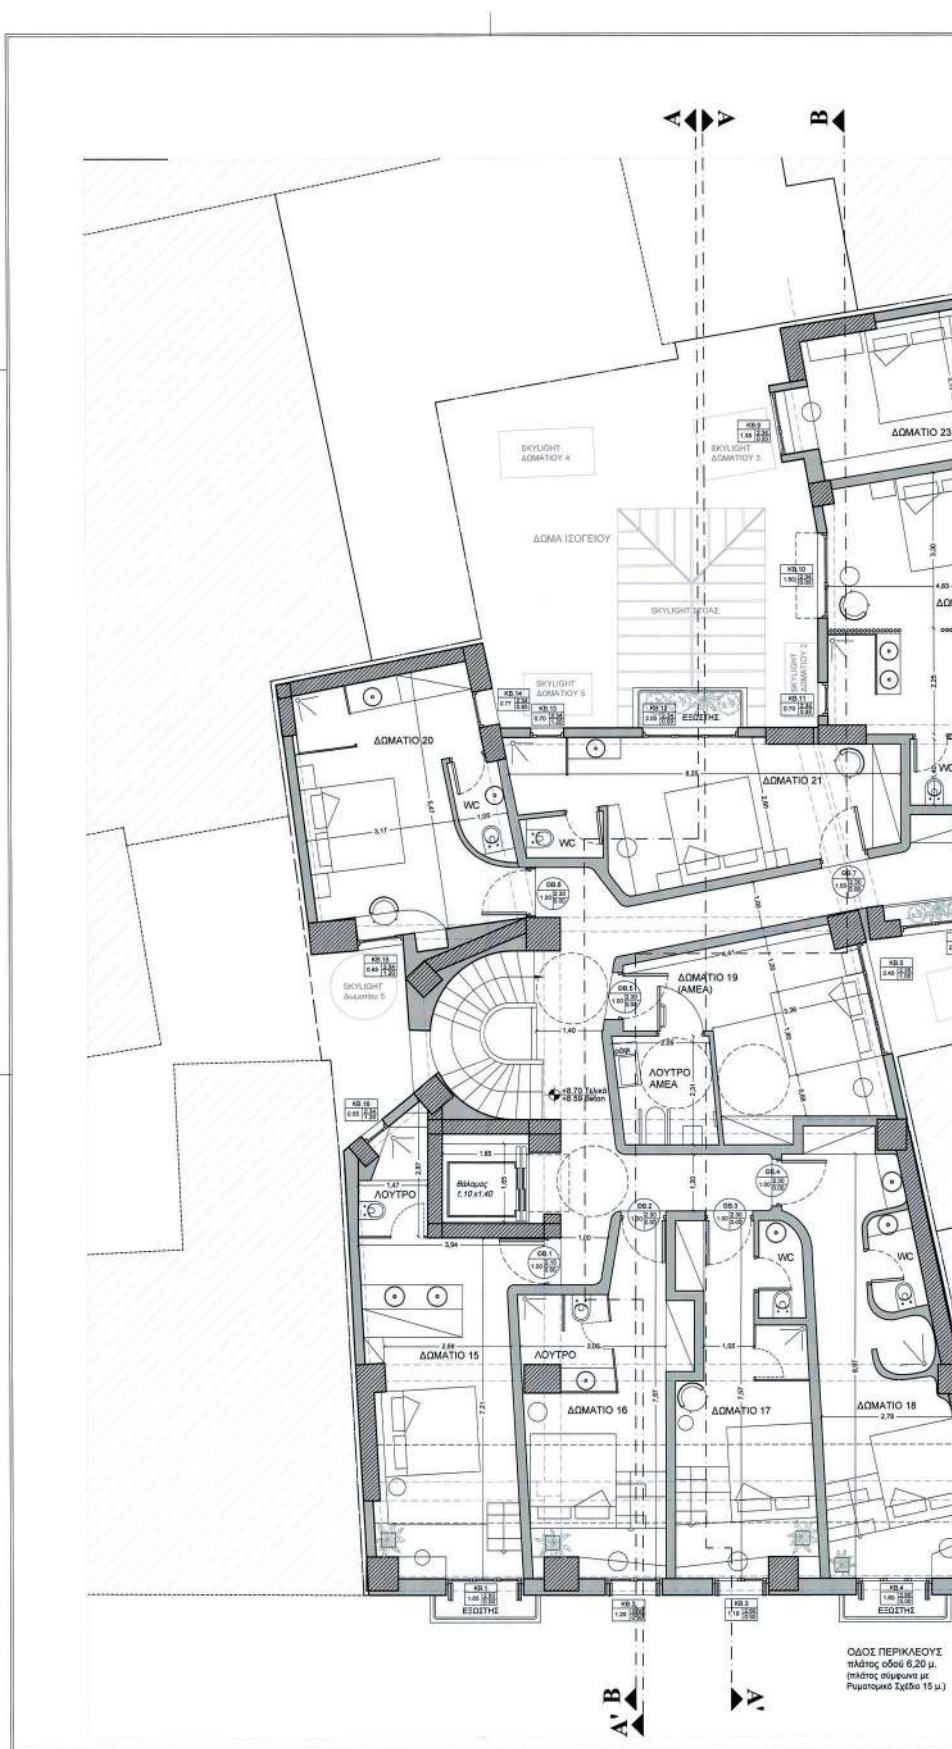

ΥΠΟΥΡΓΕΙΟ ΠΕΡΙΒΑΛΛΟΝΤΟΣ, ΚΑΙ ΚΛΙΜΑΤΟΣ
ΓΡΑΦΕΙΟ ΔΙΕΥΘΥΝΣΗΣ ΤΕΧΝΙΚΩΝ ΕΡΓΩΝ
ΤΕΧΝΙΚΗ ΥΠΗΡΕΣΙΑ ΤΕΧΝΟΛΟΓΙΚΩΝ ΕΡΓΩΝ
ΑΡΧΙΤΕΚΤΟΝΙΚΗ
Αντίστοιχος Κατάσταση
24.10.2022 14:51

Το παρόν Συμβολισμός συντάσσεται
την 24/10/22... κατάληξη
της Δίπλωμα Α.Δ.Κ.Α. Τμήματος Δ.Κ.
Η Υπογραφή

ΔΗΜΗΤΡΑ ΜΑΤΣΟΥΚΑ
Αρχιτέκτων - Μηχανικός

ΥΠΟΜΝΗΜΑ
ΣΥΜΒΟΛΙΣΜΟΥ ΚΟΥΦΩΜΑΤΩΝ


ΕΡΓΟ: ΑΣΙΟΠΟΙΗΣΗ, ΕΚΣΥΓΧΡΟΝΙΣΜΟΣ & ΣΤΑΤΙΚΗ ΕΝΙΣΧΥΣΗ
ΥΠΑΡΧΟΝΤΟΣ ΠΡΟ ΤΟΥ 1955 ΚΤΗΡΙΟΥ ΚΑΤΑΣΤΗΜΑΤΟΣ,
ΜΕ ΠΡΟΣΘΗΚΗ ΚΑΘ' ΥΨΟΣ, ΑΛΛΑΓΗ ΧΡΗΣΗΣ
(ΚΑΤΑ ΤΟ ΜΕΓΑΛΥΤΕΡΟ ΜΕΡΟΣ) ΣΕ ΞΕΝΟΔΟΧΕΙΟ
ΚΑΙ ΔΕΙΞΙΟΔΟΤΗΣΗ ΒΑΣΕΙ Ν. 4067/2012, ΑΡ. 6 ΠΑΡ. 5.

ΔΙΕΥΘΥΝΣΗ: ΟΔΟΣ ΠΕΡΙΚΛΕΟΥΣ ΑΡ. 46, Ο.Τ. 68068
ΕΝΤΟΣ ΠΕΡΙΟΧΗΣ ΙΣΤΟΡΙΚΟΥ ΚΕΝΤΡΟΥ & ΕΜΠΟΡΙΚΟΥ ΤΡΙΓΩΝΟΥ
ΔΗΜΟΣ ΑΘΗΝΑΙΩΝ, Ν. ΑΤΤΙΚΗΣ, Τ.Κ. 105 62

ΑΡΧΙΤΕΚΤΟΝΕΣ: Χριστίνα Γρυμπογιάννη
Δημήτρα Γεωργανταπούλου
Εβίτα Λάζου

ΘΕΜΑ
σχεδίου: ΑΡΧΙΤΕΚΤΟΝΙΚΗ ΠΡΟΤΑΣΗ
ΚΑΤΟΥΧΗ Β ΟΡΟΦΟΥ

ΚΑΛΩΣΚΑ: 1 : 50

ΠΗΡΕΡΟΜΗΝΙΑ: ΟΚΤΩΒΡΙΟΣ 2021

ΑΡΧΙΤΕΚΤΟΝΙΚΗ ΠΡΟΤΑΣΗ
ΚΑΤΟΥΧΗ Β ΟΡΟΦΟΥ

ΑΠ06

ΑΡΧΙΤΕΚΤΟΝΕΣ


ΧΡΙΣΤΙΝΑ ΓΡΥΜΠΟΓΙΑΝΝΗ
ΑΡΧΙΤΕΚΤΟΝ ΜΗΧΑΝΙΚΟΣ Ε.Μ.Π.
ΜΕΛΟΣ Τ.Ε.Ε. ΑΡΧΙΤΕΚΤΟΝ ΜΗΤΡΩΟΥ 4296
ΑΓΙΟΤΕΛΕΣΙΟΥ 53, ΔΑΛΛΑΜΑΡ 1152 91
ΤΗΛ. 210-6778178 ΚΩΔ. 0944 941081
ΑΦΜ : 025101820 - ΔΟΥ : ΧΟΛΑΡΟΥ


ΔΗΜΗΤΡΑ ΜΑΡΙΑ ΓΕΩΡΓΑΝΤΑΠΟΥΛΟΥ
ΑΡΧΙΤΕΚΤΟΝ ΜΗΧΑΝΙΚΟΣ Ε.Μ.Π.
ΜΕΛΟΣ Τ.Ε.Ε. ΑΡΧΙΤΕΚΤΟΝ ΜΗΤΡΩΟΥ 50533
ΡΟΔΟΤΟΥ 20-25, ΑΘΗΝΑ 11528 - ΤΗΛ. 210-8620793
ΑΦΜ : 046297013 - ΔΟΥ : ΨΥΧΑΡΟΥ

De.Ar
Χριστίνα Γρυμπογιάννη - Γιάννης Αυλωνίτης
τηλ. 210-6778181 - 210-6778178 - fax. 210-6779569 - email. info@de-ar.gr - url. www.de-ar.gr


ΕΡΩΣ
20 μ.
1 μ.
0 15 μ.

ΕΘΝΙΚΟ ΤΥΠΟΓΡΑΦΕΙΟ
 Για τεχνικούς λόγους στο σχεδιάγραμμα,
 από το ηλεκτρονικό αρχείο, έγινε
 σμίκρυνση κατά ποσοστό **31%**

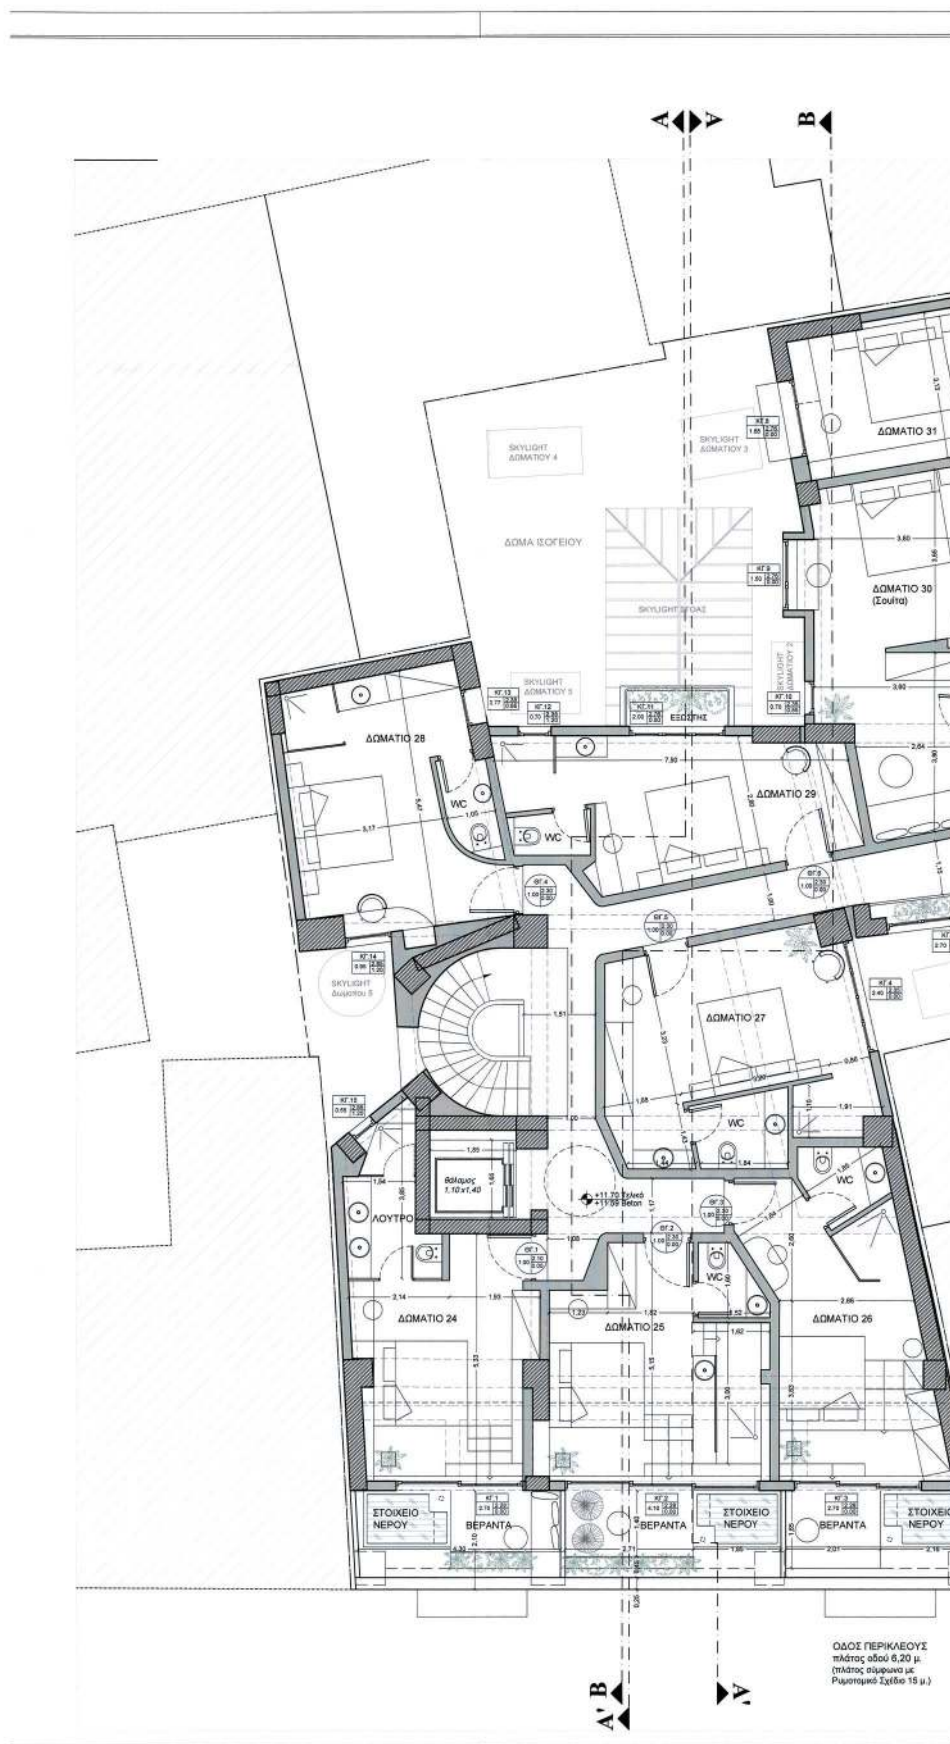

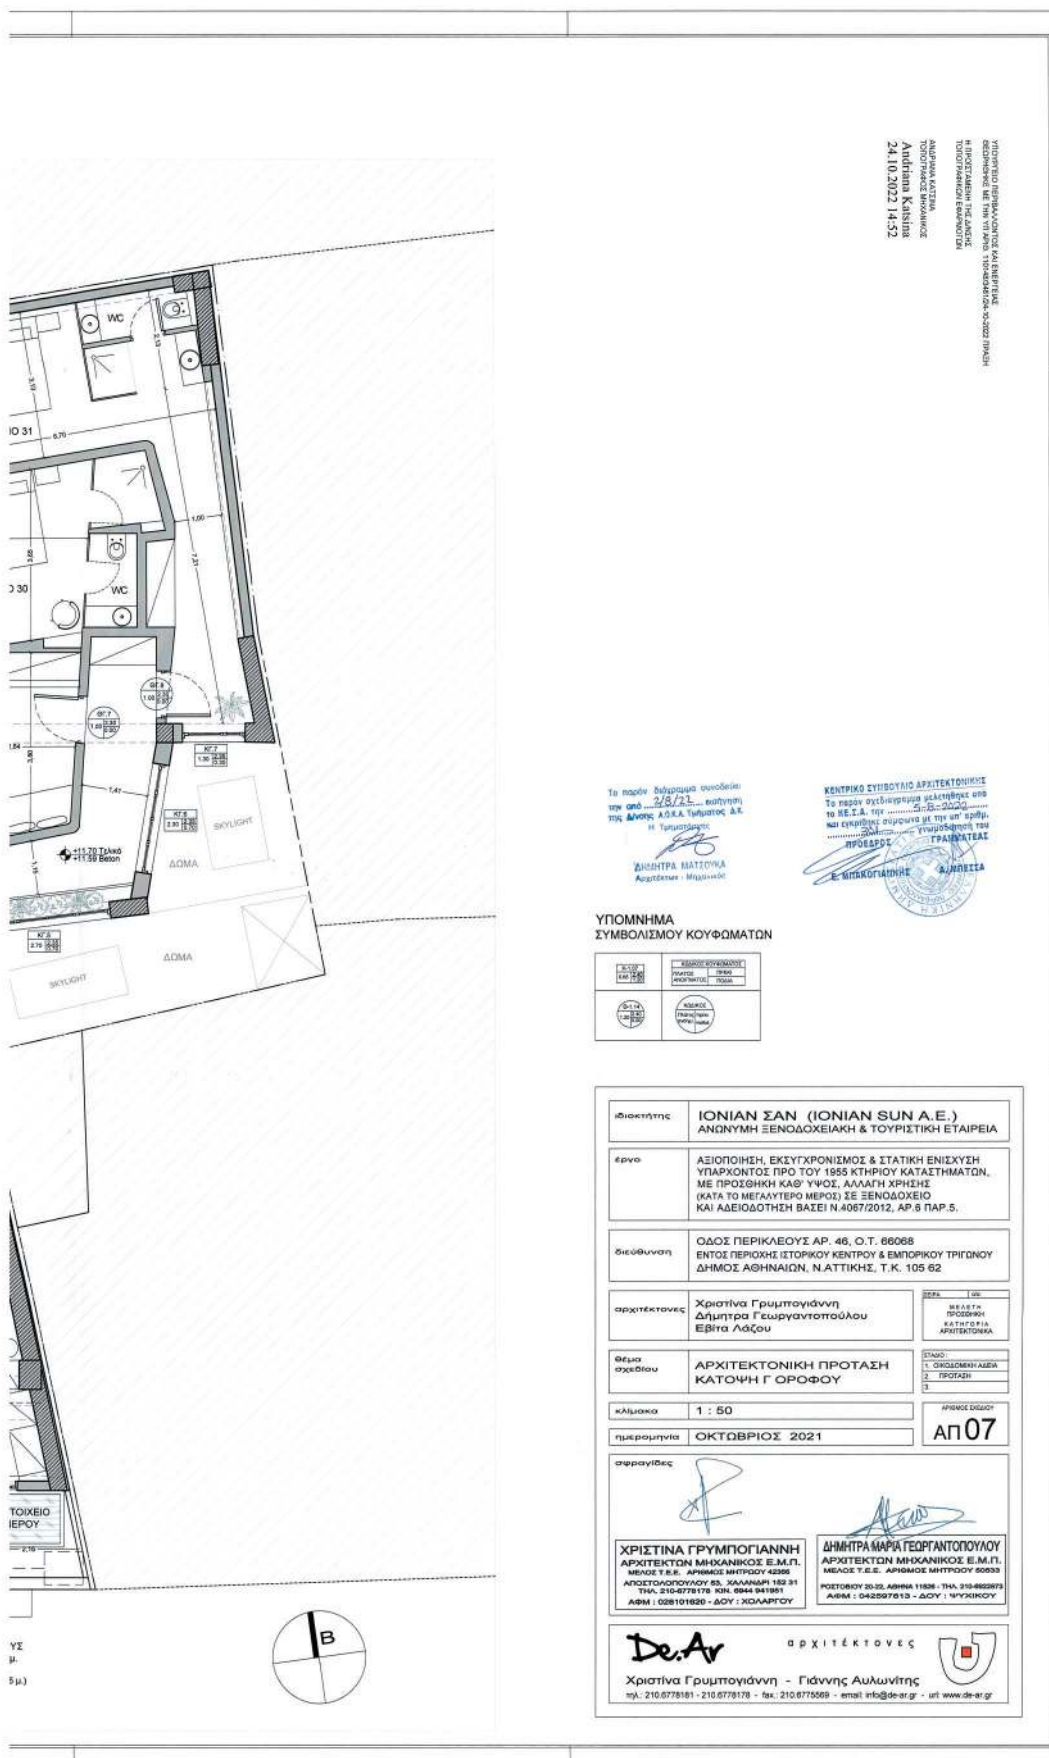

ΕΘΝΙΚΟ ΤΥΠΟΓΡΑΦΕΙΟ
Για τεχνικούς λόγους στο σχεδιάγραμμα,
από το ηλεκτρονικό αρχείο, έγινε
σμίκρυνση κατά ποσοστό **31%**

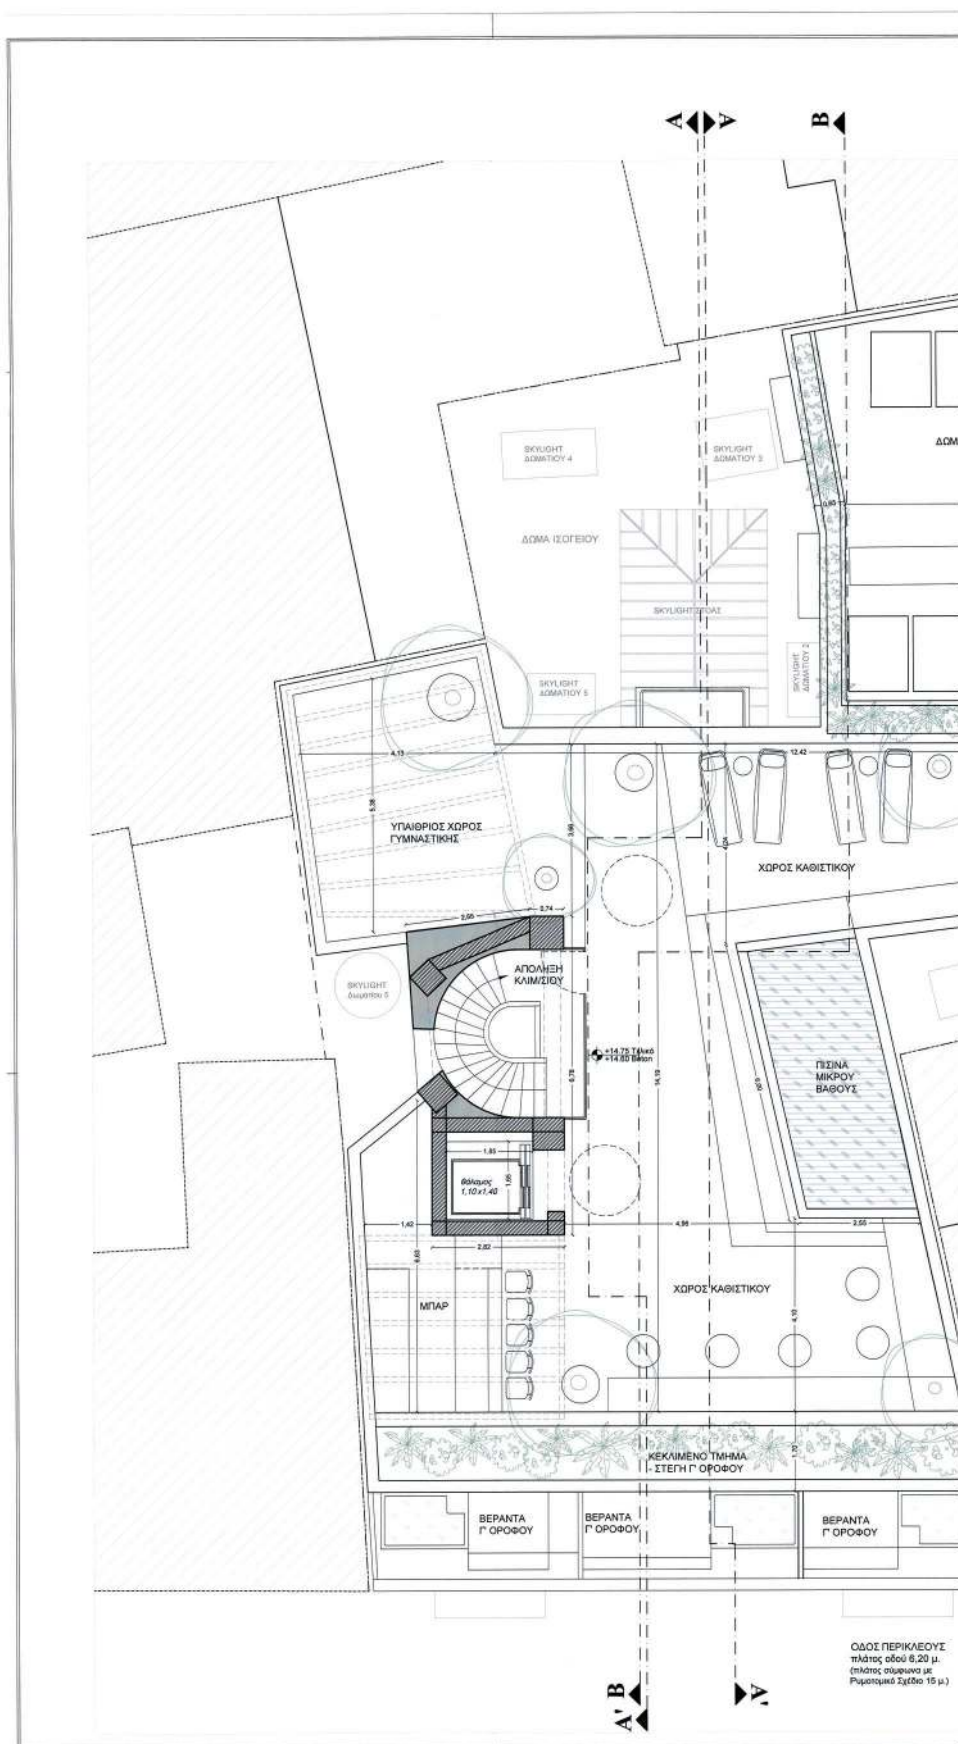

ΥΠΟΥΡΓΕΙΟ ΠΕΡΙΒΑΛΛΟΝΤΟΣ ΚΑΙ ΕΝΕΡΓΕΙΑΣ

24.10.2022 14:53


ΔΩΜΑ


ΔΩΜΑ






διοκλήτης	ΙΟΝΙΑΝ ΣΑΝ (ΙΟΝΙΑΝ SUN Α.Ε.) ΑΝΩΝΥΜΗ ΞΕΝΟΔΟΧΕΙΑΚΗ & ΤΟΥΡΙΣΤΙΚΗ ΕΤΑΙΡΕΙΑ	
έργο	ΑΣΙΟΠΟΙΗΣΗ, ΕΚΣΥΓΧΡΟΝΙΣΜΟΣ & ΣΤΑΤΙΚΗ ΕΝΙΣΧΥΣΗ ΥΠΑΡΧΟΝΤΟΣ ΠΡΟ ΤΟΥ 1955 ΚΤΗΡΙΟΥ ΚΑΤΑΣΤΗΜΑΤΟΣ, ΜΕ ΠΡΟΣΘΗΚΗ ΚΑΘ' ΥΨΟΣ, ΑΛΛΑΓΗ ΧΡΗΣΗΣ (ΚΑΤΑ ΤΟ ΜΕΓΑΛΥΤΕΡΟ ΜΕΡΟΣ) ΣΕ ΞΕΝΟΔΟΧΕΙΟ ΚΑΙ ΑΔΕΙΟΔΟΤΗΣΗ ΒΑΣΕΙ Ν. 4067/2012, ΑΡ. 6 ΠΑΡ. 5.	
διεύθυνση	ΟΔΟΣ ΠΕΡΙΚΛΕΟΥΣ ΑΡ. 46, Ο.Τ. 66068 ΕΝΤΟΣ ΠΕΡΙΟΧΗΣ ΙΣΤΟΡΙΚΟΥ ΚΕΝΤΡΟΥ & ΕΜΠΟΡΙΚΟΥ ΤΡΙΓΩΝΟΥ ΔΗΜΟΣ ΑΘΗΝΑΙΩΝ, Ν.ΑΤΤΙΚΗΣ, Τ.Κ. 105 62	
αρχιτέκτονας	Χριστίνα Γρυμπογιάννη Δήμητρα Γεωργαντοπούλου Εβίτα Λάζου	ΣΗΜΑ 1. Ε.Ε. Μ.Ε.Ε.Τ. ΠΡΟΣΘΗΚΗ ΚΑΤΑΓΟΡΙΑ ΑΡΧΙΤΕΚΤΟΝΙΚΑ
θέμα σχεδίου	ΑΡΧΙΤΕΚΤΟΝΙΚΗ ΠΡΟΤΑΣΗ ΚΑΤΟΨΗ ΔΩΜΑΤΟΣ	
κλίμακα	1 : 50	ΣΤΑΔΙΟ 1. ΟΥΔΟΔΟΜΙΚΗ ΔΕΙΑ 2. ΠΡΟΤΑΣΗ 3.
ημερομηνία	ΟΚΤΩΒΡΙΟΣ 2021	ΑΡΙΘΜΟΣ ΣΧΕΔΙΟΥ ΑΠ08
σφραγίδες	 	
	ΧΡΙΣΤΙΝΑ ΓΡΥΜΠΟΓΙΑΝΝΗ ΑΡΧΙΤΕΚΤΟΝΗ ΜΗΧΑΝΙΚΟΣ Ε.Μ.Π. ΜΕΛΟΣ Τ.Ε.Ε. ΑΡΙΘΜΟΣ ΜΗΤΡΩΟΥ 43296 ΑΡΧΙΤΕΚΤΟΝΟΛΟΓΟΥ 62, ΣΑΛΑΜΑΔΑ 152 31 ΤΗΛ: 210.6778178 - ΚΩΔ. 0441561 ΑΦΜ : 028101020 - ΔΟΥ : ΧΑΛΑΡΓΟΥ	ΔΗΜΗΤΡΑ ΜΑΡΙΑ ΓΕΩΡΓΑΝΤΟΠΟΥΛΟΥ ΑΡΧΙΤΕΚΤΟΝΗ ΜΗΧΑΝΙΚΟΣ Ε.Μ.Π. ΜΕΛΟΣ Τ.Ε.Ε. ΑΡΙΘΜΟΣ ΜΗΤΡΩΟΥ 60833 ΡΕΣΤΟΠΟΛΙΣ 20-32, ΑΘΗΝΑ 11508 - ΤΗΛ: 210.6022973 ΑΦΜ : 0426597613 - ΔΟΥ : ΨΥΧΙΚΟΥ


De.Ar
ΑΡΧΙΤΕΚΤΟΝΕΣ
Χριστίνα Γρυμπογιάννη - Γιάννης Αυλωνίτης
τηλ: 210.6778181 - 210.6778178 - fax: 210.6775569 - email: info@de-ar.gr - url: www.de-ar.gr


ΣΟΥΣ
30 μ.
15 μ.)

Β

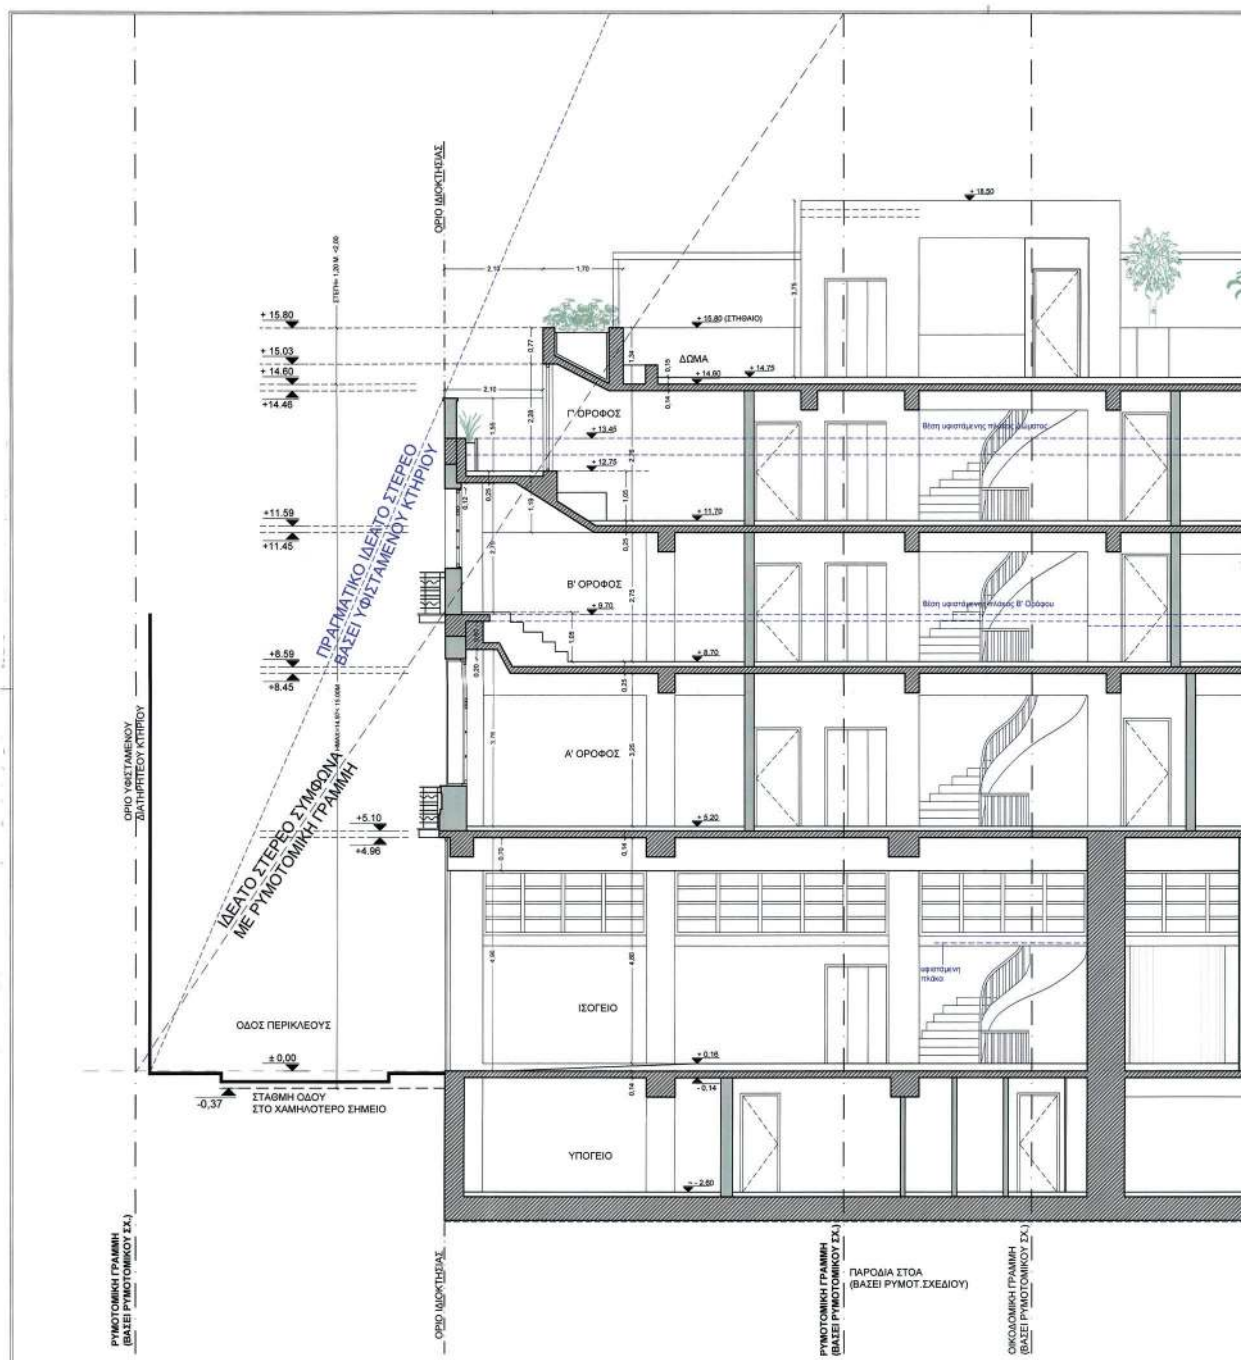


ΕΘΝΙΚΟ ΤΥΠΟΓΡΑΦΕΙΟ
Για τεχνικούς λόγους στο σχεδιάγραμμα,
από το ηλεκτρονικό αρχείο, έγινε
σμίκρυνση κατά ποσοστό **31%**

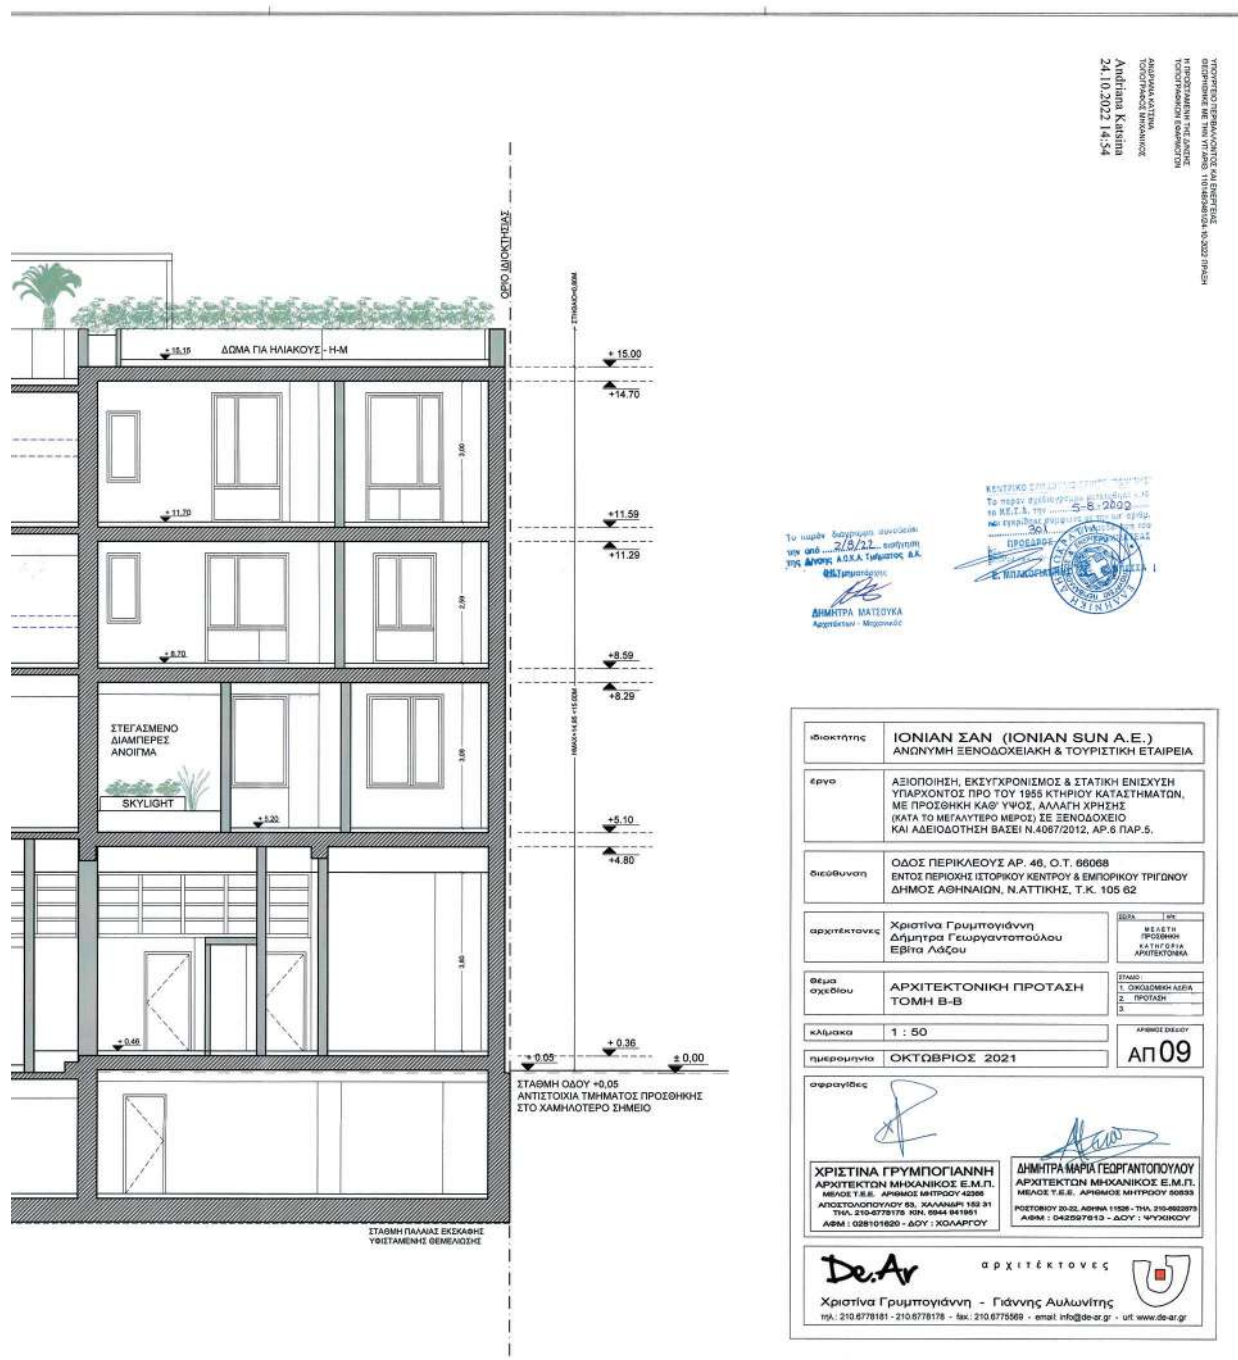

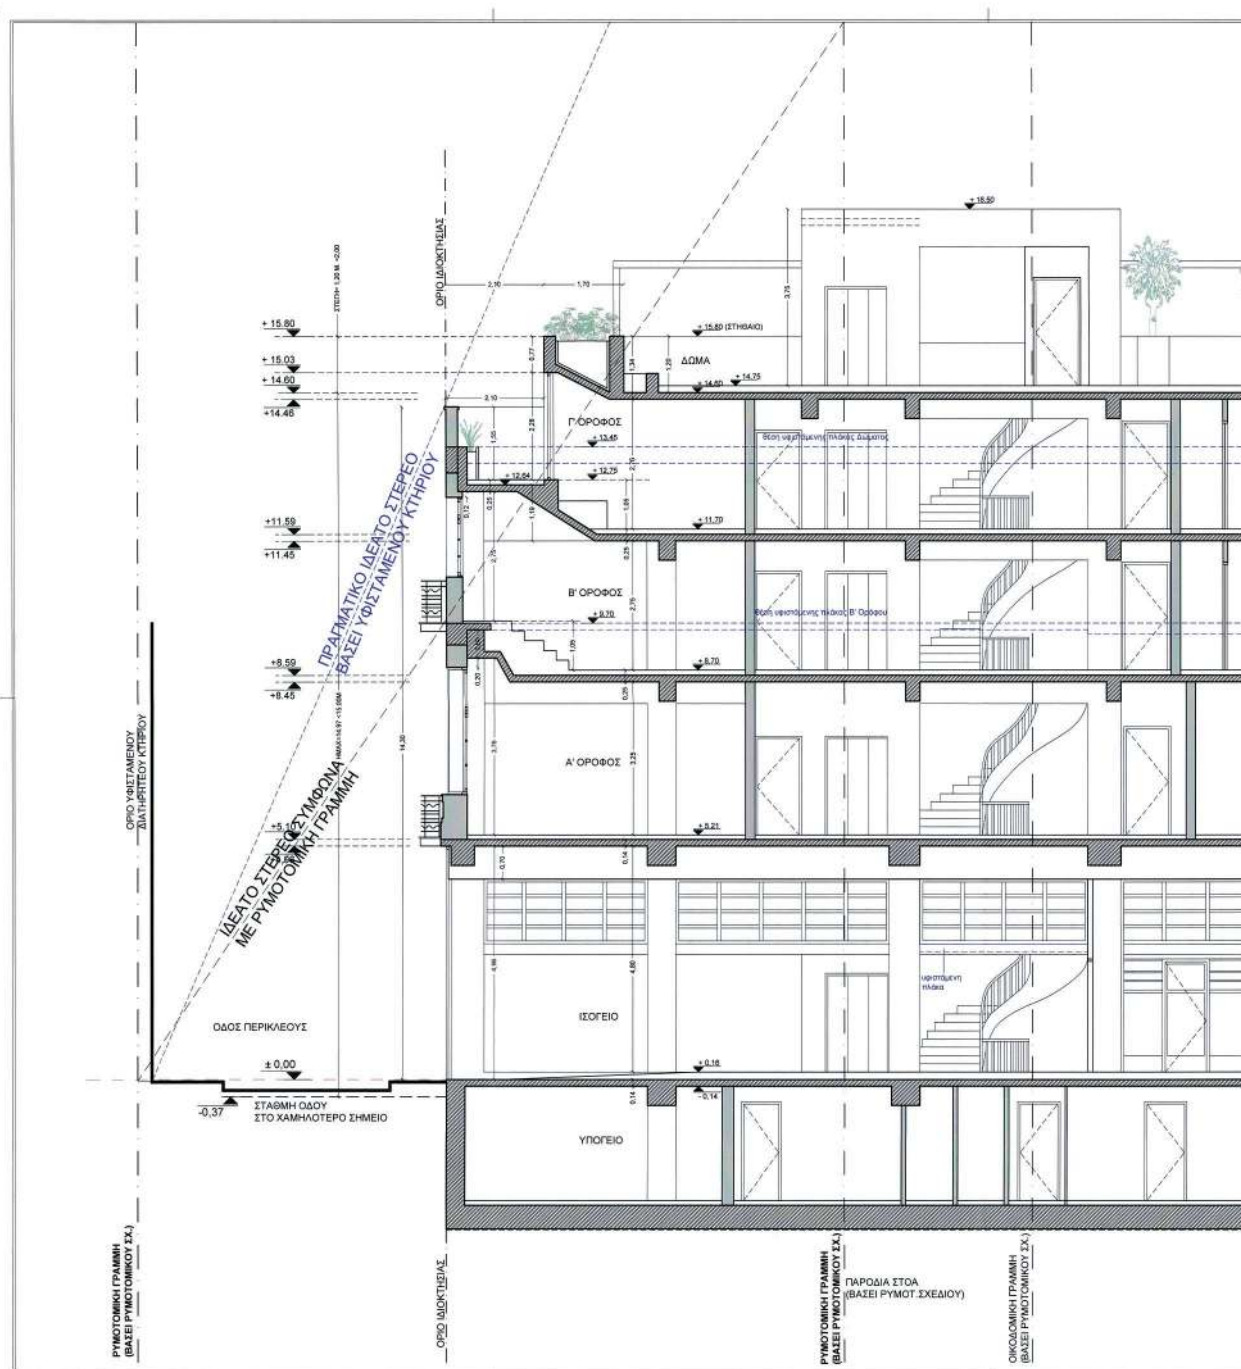**ΕΘΝΙΚΟ ΤΥΠΟΓΡΑΦΕΙΟ**

Για τεχνικούς λόγους στο σχεδιάγραμμα, από το ηλεκτρονικό αρχείο, έγινε σμίκρυνση κατά ποσοστό


31%

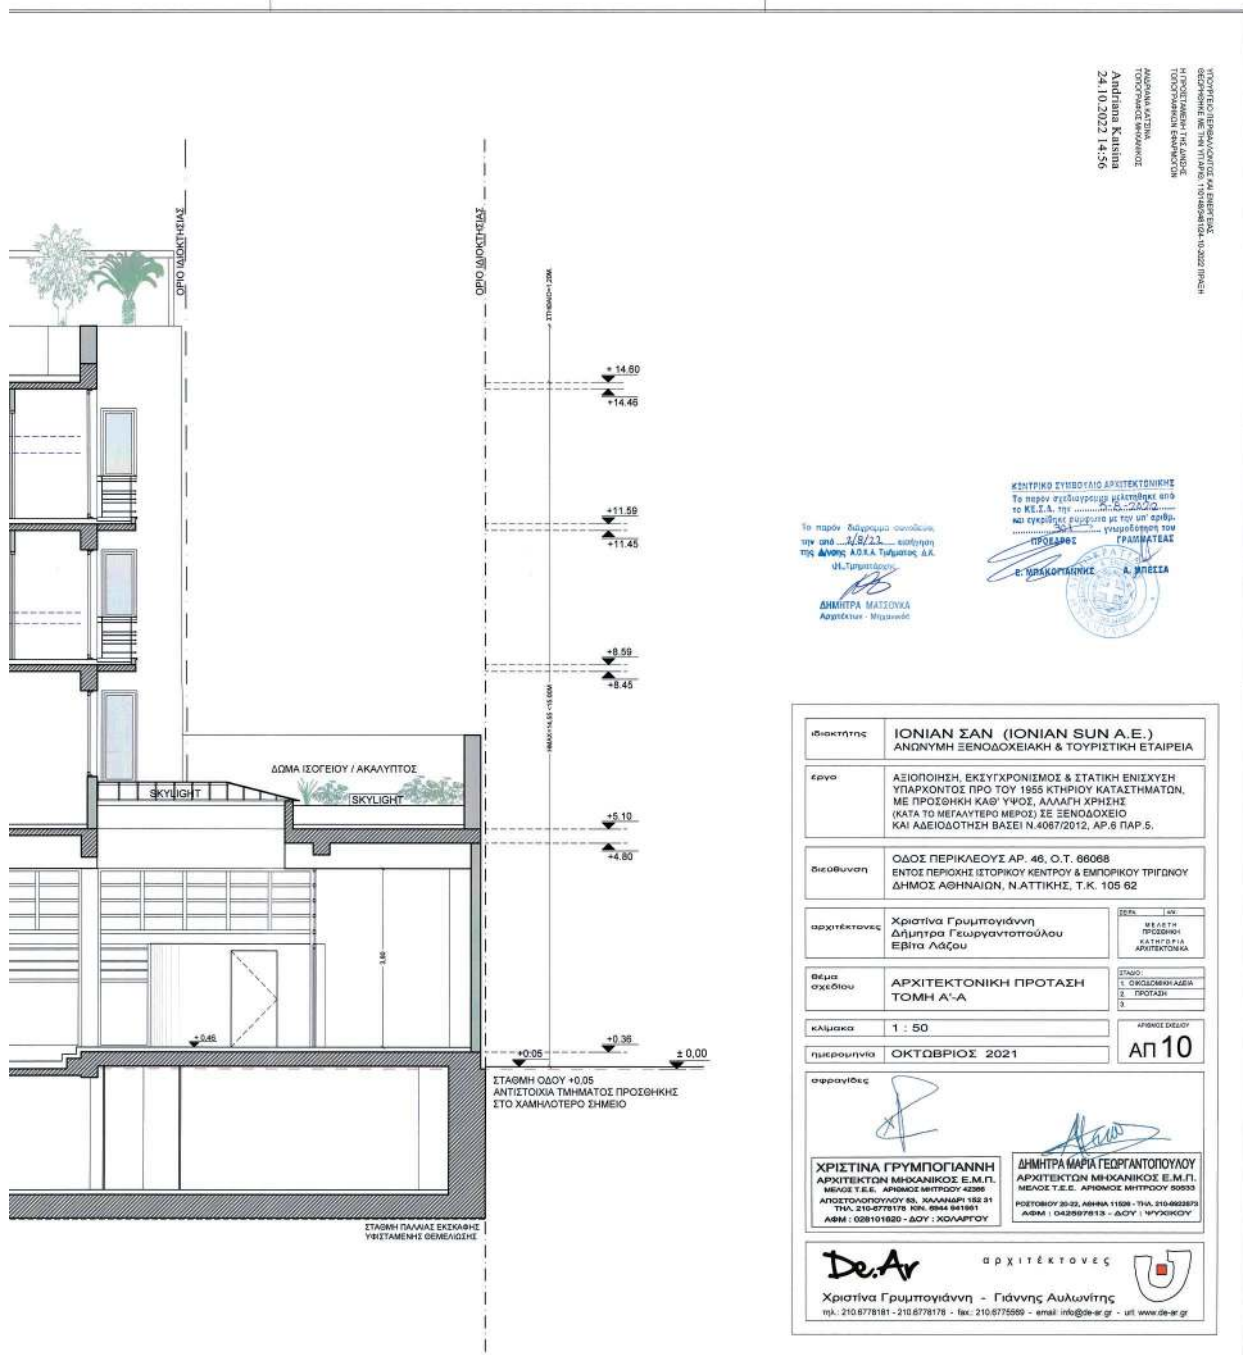


**ΕΘΝΙΚΟ ΤΥΠΟΓΡΑΦΕΙΟ**

Για τεχνικούς λόγους στο σχεδιάγραμμα, από το ηλεκτρονικό αρχείο, έγινε σμίκρυνση κατά ποσοστό

31%

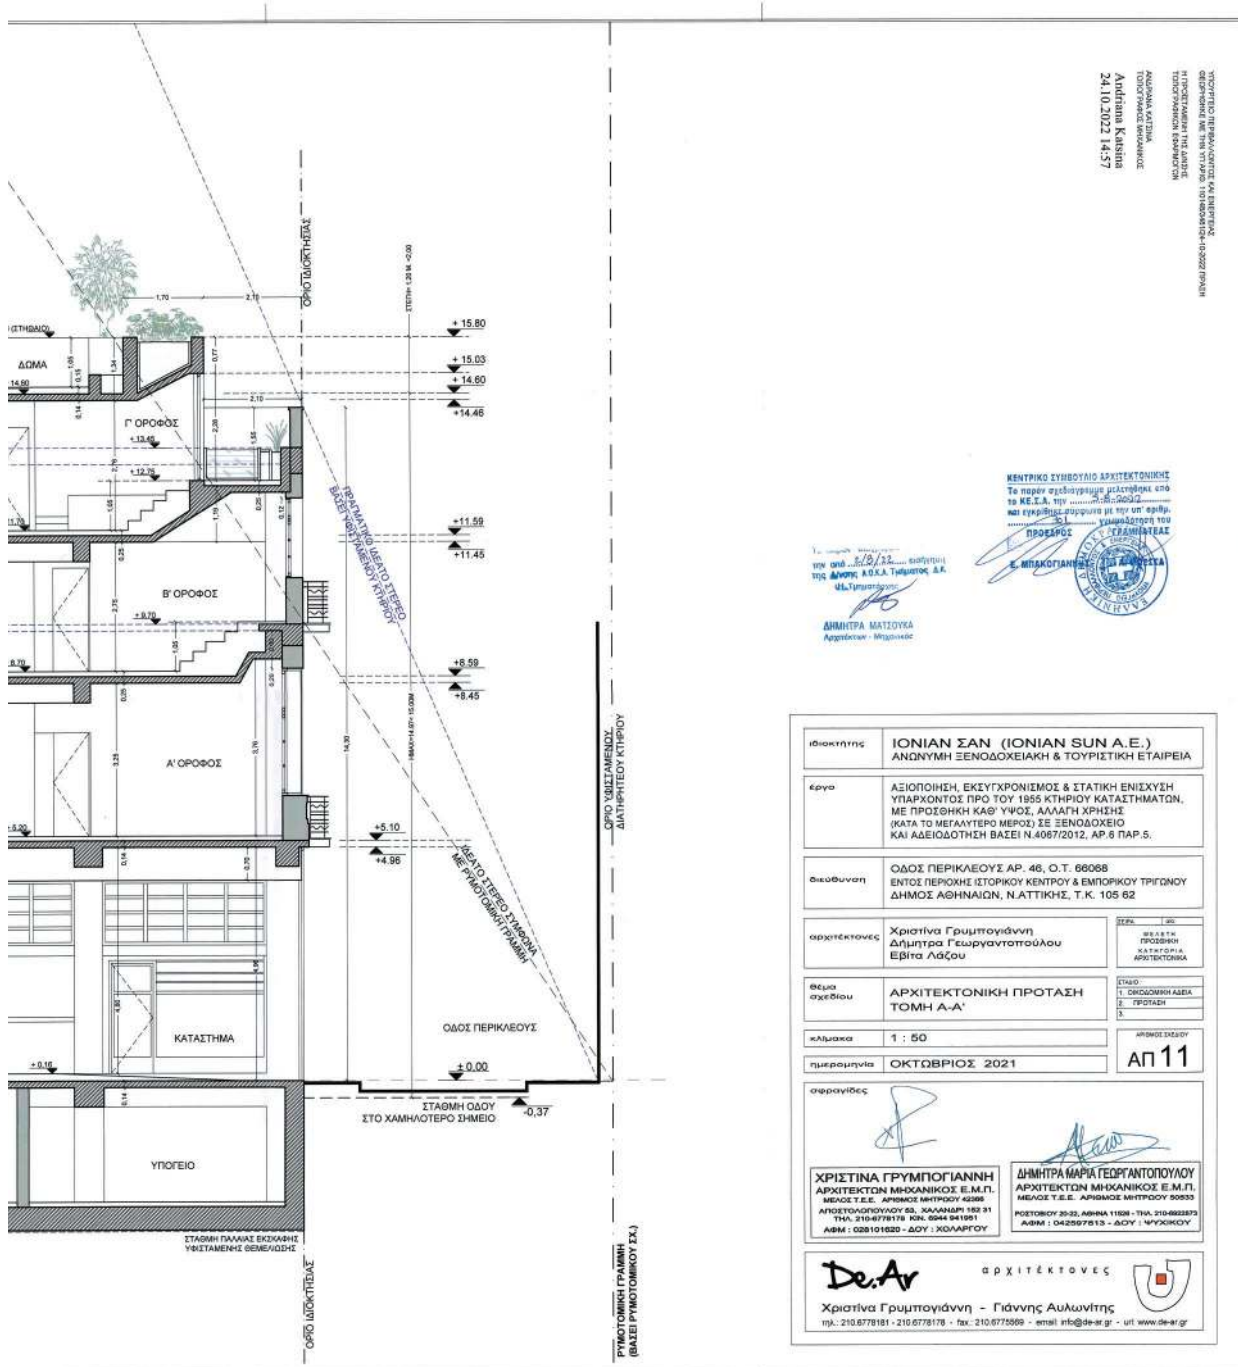

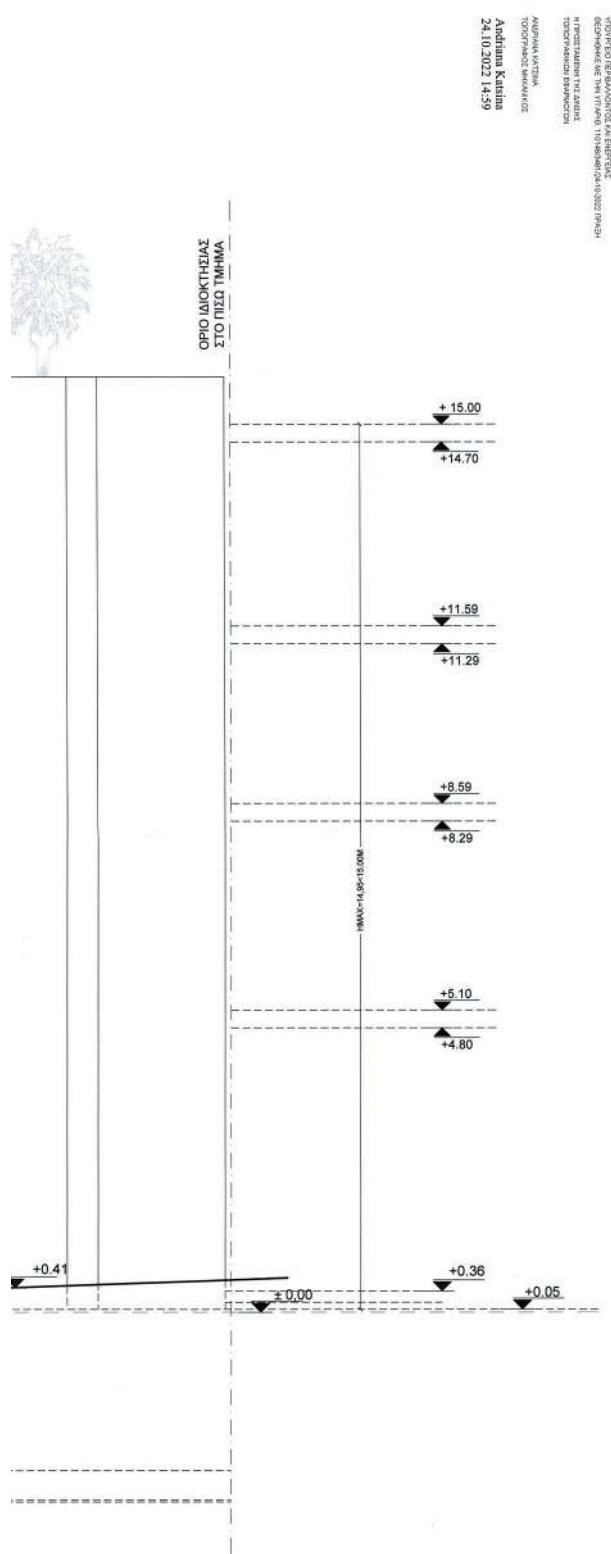

Το παρόν διαγράμμα συνοδεύει
την από 2/8/22 εισήγηση
της Δ/νσης Δ.Ο.Κ.Α. Τμήματος Δ.Κ.

ΕΠΙΜΕΤΡΩΤΗΣ
ΔΗΜΗΤΡΑ ΜΑΤΣΟΥΚΑ
Αρχιτέκτων - Μηχανικός

ΚΕΝΤΡΙΚΟ ΣΥΜΒΟΥΛΙΟ ΑΡΧΙΤΕΚΤΟΝΙΚΗΣ
Το παρόν σχέδιο/γράμμα μελετήθηκε από
το Κ.Ε.Σ.Α. την 5-8-2022
και εγκρίθηκε σύμφωνα με την υπ' αριθμ.
...../2022 γνωμοδότηση του
ΠΡΟΕΔΡΟΥ ΤΟΥ ΚΕΝΤΡΙΚΟΥ ΣΥΜΒΟΥΛΙΟΥ ΑΡΧΙΤΕΚΤΟΝΙΚΗΣ




ΥΠΟΜΝΗΜΑ ΥΛΙΚΩΝ

- ① επιχρίσμα
- ② επιχρίσμα τραβηχτό - κυμάτια
- ③ μαρμαροποδιά
- ④ μεταλλικό στήβαλο
- ⑤ ξύλινο κούφωμα
- ⑥ μεταλλικό κούφωμα
- ⑦ κατασκευή πέργκολας

ιδιοκτήτης	ΙΟΝΙΑΝ ΣΑΝ (ΙΟΝΙΑΝ SUN A.E.) ΑΝΩΝΥΜΗ ΞΕΝΟΔΟΧΕΙΑΚΗ & ΤΟΥΡΙΣΤΙΚΗ ΕΤΑΙΡΕΙΑ		
έργο	ΑΞΙΟΠΟΙΗΣΗ, ΕΚΣΥΓΧΡΟΝΙΣΜΟΣ & ΣΤΑΤΙΚΗ ΕΝΙΣΧΥΣΗ ΥΠΑΡΧΟΝΤΟΣ ΠΡΟ ΤΟΥ 1956 ΚΤΗΡΙΟΥ ΚΑΤΑΣΤΗΜΑΤΩΝ, ΜΕ ΠΡΟΣΘΗΚΗ ΚΑΘ' ΥΨΟΣ, ΑΛΛΑΓΗ ΧΡΗΣΗΣ (ΚΑΤΑ ΤΟ ΜΕΓΑΛΥΤΕΡΟ ΜΕΡΟΣ) ΣΕ ΞΕΝΟΔΟΧΕΙΟ ΚΑΙ ΑΔΕΙΟΔΟΤΗΣΗ ΒΑΣΕΙ Ν.4067/2012, ΑΡ.6 ΠΑΡ.5.		
διεύθυνση	ΟΔΟΣ ΠΕΡΙΚΛΕΟΥΣ ΑΡ. 46, Ο.Τ. 66068 ΕΝΤΟΣ ΠΕΡΙΟΧΗΣ ΙΣΤΟΡΙΚΟΥ ΚΕΝΤΡΟΥ & ΕΜΠΟΡΙΚΟΥ ΤΡΙΓΩΝΟΥ ΔΗΜΟΣ ΑΘΗΝΑΙΩΝ, Ν.ΑΤΤΙΚΗΣ, Τ.Κ. 105 62		
αρχιτέκτονες	Χριστίνα Γρυμπογιάννη Δήμητρα Γεωργαντοπούλου Εβίτα Λάζου	ΕΣΡΑ	ΟΡΙ
θέμα σχεδίου	ΑΡΧΙΤΕΚΤΟΝΙΚΗ ΠΡΟΤΑΣΗ ΠΡΟΣΩΠΗ ΟΔΟΥ ΠΕΡΙΚΛΕΟΥΣ	ΜΕΛΕΤΗ ΠΡΟΣΘΗΚΗ ΚΑΤΗΓΟΡΙΑ ΑΡΧΙΤΕΚΤΟΝΙΚΑ	ΕΤΑΙΟΙ 1. ΟΙΚΟΔΟΜΙΚΗ ΑΔΕΙΑ 2. ΠΡΟΤΑΣΗ 3.
κλίμακα	1 : 50	ΑΡΙΘΜΟΣ ΣΧΕΔΙΟΥ	ΑΠ 12
ημερομηνία	ΟΚΤΩΒΡΙΟΣ 2021		
αφραγίδες	 		
	ΧΡΙΣΤΙΝΑ ΓΡΥΜΠΟΓΙΑΝΝΗ ΑΡΧΙΤΕΚΤΟΝ ΜΗΧΑΝΙΚΟΣ Ε.Μ.Π. ΜΕΛΟΣ Τ.Ε.Ε. ΑΡΙΘΜΟΣ ΜΗΤΡΩΟΥ 42366 ΑΠΟΣΤΟΛΟΠΟΥΛΟΥ 53, ΧΑΛΑΝΔΡΙ 152 31 ΤΗΛ. 210-6778178 ΚΩΔ. 0944 941561 ΑΦΜ : 028101620 - ΔΟΥ : ΧΟΛΑΡΦΟΥ	ΔΗΜΗΤΡΑ ΜΑΡΙΑ ΓΕΩΡΓΑΝΤΟΠΟΥΛΟΥ ΑΡΧΙΤΕΚΤΟΝ ΜΗΧΑΝΙΚΟΣ Ε.Μ.Π. ΜΕΛΟΣ Τ.Ε.Ε. ΑΡΙΘΜΟΣ ΜΗΤΡΩΟΥ 50533 ΡΟΣΤΟΛΙΟΥ 20-22, ΑΘΗΝΑ 11526 - ΤΗΛ. 210-6922875 ΑΦΜ : 042597613 - ΔΟΥ : ΨΥΧΙΚΟΥ	
De.Ar αρχιτέκτονες 			
Χριστίνα Γρυμπογιάννη - Γιάννης Αυλωνίτης τηλ.: 210.6778181 - 210.6778178 - fax: 210.6775569 - email: info@de-ar.gr - url: www.de-ar.gr			



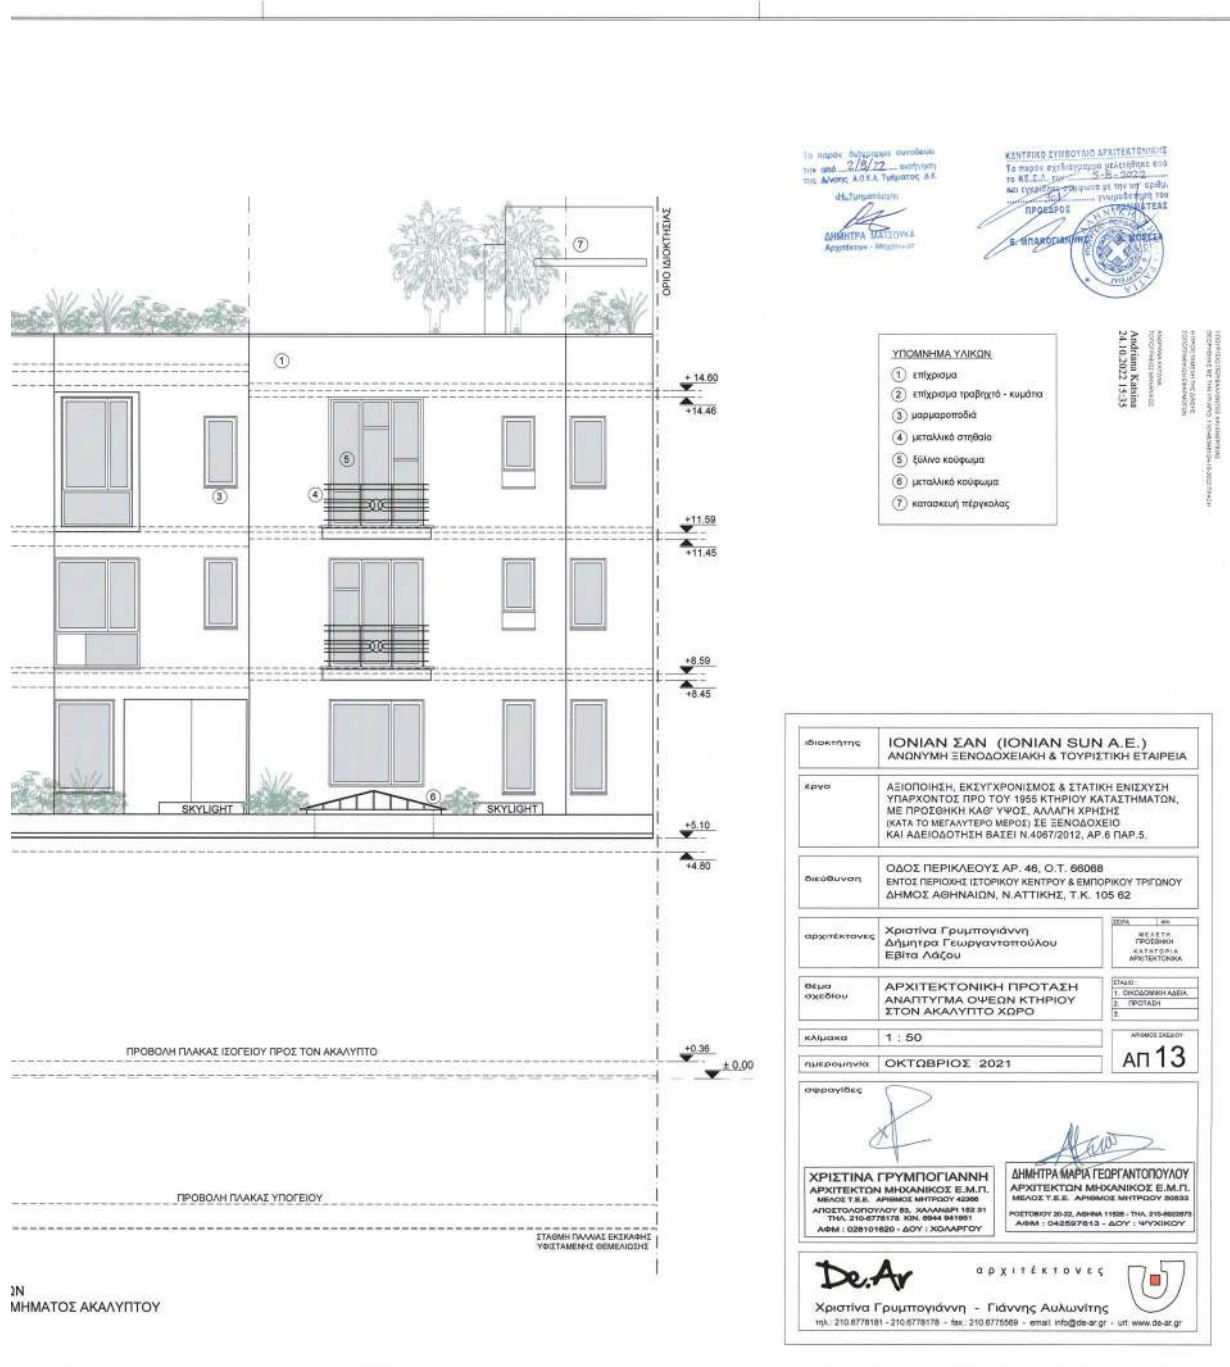

Η απόφαση αυτή να δημοσιευθεί στην Εφημερίδα της Κυβερνήσεως.

Αθήνα, 24 Οκτωβρίου 2022

Ο Υφυπουργός

ΝΙΚΟΛΑΟΣ ΤΑΓΑΡΑΣ

