



ΕΦΗΜΕΡΙΔΑ ΤΗΣ ΚΥΒΕΡΝΗΣΕΩΣ ΤΗΣ ΕΛΛΗΝΙΚΗΣ ΔΗΜΟΚΡΑΤΙΑΣ

27 Δεκεμβρίου 2022

ΤΕΥΧΟΣ ΤΕΤΑΡΤΟ

Αρ. Φύλλου 1010

ΠΕΡΙΕΧΟΜΕΝΑ

ΑΠΟΦΑΣΕΙΣ

- 1 Καθορισμός συμπληρωματικών ειδικών όρων και περιορισμών δόμησης, σε κτίριο διατηρητέο επί της οδού Πετσόβου 5, στο ΟΤ 70034, στη περιοχή των Εξαρχείων του Δήμου Αθηναίων, του εγκεκριμένου ρυμοτομικού σχεδίου Αθηνών.
- 2 Αναγκαστική απαλλοτρίωση ακινήτου, στη θέση "Μαγούλα Πλατανιώτικη", εντός της ζώνης προστασίας Α' του Αρχαιολογικού χώρου Άλω Μαγνησίας, Δήμου Αλμυρού, για αρχαιολογικούς σκοπούς.

ΔΙΟΡΘΩΣΕΙΣ ΣΦΑΛΜΑΤΩΝ

- 3 Διόρθωση σφάλματος στην υπ' αρ. 393106/04-10-2022 απόφαση του Περιφερειάρχη Θεσσαλίας που δημοσιεύθηκε στην Εφημερίδα της Κυβερνήσεως (Δ' 724).

ΑΠΟΦΑΣΕΙΣ

Αριθμ. ΥΠΕΝ/Δ ΝΕΠ/56555/1992

(1)

Καθορισμός συμπληρωματικών ειδικών όρων και περιορισμών δόμησης, σε κτίριο διατηρητέο επί της οδού Πετσόβου 5, στο ΟΤ 70034, στη περιοχή των Εξαρχείων του Δήμου Αθηναίων, του εγκεκριμένου ρυμοτομικού σχεδίου Αθηνών.

**Ο ΥΦΥΠΟΥΡΓΟΣ ΠΕΡΙΒΑΛΛΟΝΤΟΣ ΚΑΙ
ΕΝΕΡΓΕΙΑΣ**

Έχοντας υπόψη:

1. Τα εδάφια α και γ της παρ. 3 του άρθρου 6 του ν. 4067/2012 «Νέος Οικοδομικός Κανονισμός» (Α' 79).
2. Το π.δ. 132/2017 «Οργανισμός Υπουργείου Περιβάλλοντος και Ενέργειας (Υ.Π.ΕΝ.)» (Α' 160).
3. Το π.δ. 62/2020 «Διορισμός Αναπληρωτών Υπουργών και Υφυπουργών» (Α' 155).
4. Την υπ' αρ. 2/7.1.2021 κοινή απόφαση του Πρωθυπουργού και του Υπουργού Περιβάλλοντος και Ενέργειας «Ανάθεση αρμοδιοτήτων στον Υφυπουργό Περιβάλλοντος και Ενέργειας, Νικόλαο Ταγαρά» (Β' 45).

5. Το από 26-5-1989 π.δ «Χαρακτηρισμός ως παραδοσιακού τμήματος της πόλης των Αθηνών και καθορισμός ειδικών όρων και περιορισμών δόμησης των οικοπέδων των περιοχών Εξαρχείων - Μουσείου - Στρέφη» (Δ' 411).

6. Την υπ' αρ. 5783/1111/19.2.1996 απόφαση του Υπουργού Περιβάλλοντος Χωροταξίας και Δημοσίων Έργων «Τροποποίηση του εγκεκριμένου ρυμοτομικού σχεδίου Αθηνών, περιοχή Εξαρχείων - Νεαπόλεως (Ν. Αττικής)» (Δ' 277).

7. Την υπ' αρ. 98085/7.12.1992 απόφαση του Υφυπουργού Περιβάλλοντος Χωροταξίας και Δημοσίων Έργων «Χαρακτηρισμός ως διατηρητέων σαράντα δύο (42) κτιρίων, που βρίσκονται στην περιοχή Εξαρχείων του Δήμου Αθηναίων και καθορισμός ειδικών όρων και περιορισμών δόμησης» (Δ' 150/1993).

8. Το υπ' αρ. 4/3.3.2022 πρακτικό του Συμβουλίου Αρχιτεκτονικής (Σ.Α.) της Περιφερειακής Ενότητας Κεντρικού Τομέα Αθηνών.

9. Την από 12.4.2022 αιτιολογική έκθεση της Διεύθυνσης Αρχιτεκτονικής, Οικοδομικών Κανονισμών και Αδειοδοτήσεων (Δ.Α.Ο.Κ.Α.) του Υπουργείου Περιβάλλοντος και Ενέργειας (Υ.Π.ΕΝ.) και το υπό στοιχεία ΥΠΕΝ/ΔΑΟΚΑ/35034/1173/12.4.2022 έγγραφο της ίδιας υπηρεσίας προς το Δήμο Αθηναίων και τους ενδιαφερομένους.

10. Τις από 12.4.2022 υπεύθυνες δηλώσεις των ενδιαφερομένων περί αποδοχής της από 12.4.2022 αιτιολογικής έκθεσης.

11. Το υπό στοιχεία ΥΠΕΝ/ΔΑΟΚΑ/30168/1017/2.6.2022 έγγραφο της Διεύθυνσης Αρχιτεκτονικής, Οικοδομικών Κανονισμών και Αδειοδοτήσεων του Υπουργείου Περιβάλλοντος και Ενέργειας.

12. Την 131η/συν.7η/9.5.2022 γνωμοδότηση του Κεντρικού Συμβουλίου Αρχιτεκτονικής.

13. Το γεγονός ότι η παρούσα απόφαση δεν εμπίπτει στο πεδίο εφαρμογής του άρθρου 109 του ν. 4622/2019, καθότι ως πράξη με μικτό χαρακτήρα διαθέτει στοιχεία εν μέρει ατομικά και εν μέρει κανονιστικά, ο διαχωρισμός των οποίων δεν είναι δυνατός. [σχετ. η υπ' αρ. 59/7-2-2020 (ΑΔΑ: Ω5Α146ΜΓΨ7-Δ1Ε) εγκύκλιος του Υπουργού Επικρατείας «Οδηγίες εφαρμογής του άρθρου 109 του ν. 4622/2019 (Α' 133) σχετικά με την αρμοδιότητα των Προϊσταμένων Γενικών Διευθύνσεων των Υπουργείων για την τελική υπογραφή ατομικών διοικητικών πράξεων»].

14. Το άρθρο 90 του Κώδικα Νομοθεσίας για την Κυβέρνηση και τα κυβερνητικά όργανα (π.δ. 63/2005, Α' 98), σε συνδυασμό με την παρ. 22 του άρθρου 119 του ν. 4622/2019 (Α' 133) και το γεγονός ότι από τις κανονιστικές διατάξεις της παρούσας απόφασης δεν προκαλείται δαπάνη σε βάρος του κρατικού προϋπολογισμού και του προϋπολογισμού του οικείου Δήμου, αποφασίζουμε:

Α. Στο κτίριο που βρίσκεται επί της οδού Πετσόβου 5, στο Ο.Τ. 70034, του εγκεκριμένου ρυμοτομικού σχεδίου της Πόλης των Αθηνών του Δήμου Αθηναίων (Ν. Αττικής), το οποίο έχει χαρακτηριστεί ως διατηρητέο, με την υπ' αρ. 98085/7.12.1992 απόφαση του Υφυπουργού Περιβάλλοντος, Χωροταξίας και Δημοσίων Έργων, εγκρίνονται τα εξής:

1. Η αποκατάσταση του διατηρητέου ισογείου κτιρίου με υπόγειο.

2. Η προσθήκη κατ'επέκταση νέου μεταλλικού κτίσματος συνολικής επιφάνειας 10,62 τ.μ. χωρίς να υπερβαίνει τα επιτρεπόμενα μεγέθη δόμησης και κάλυψης του ακινήτου.

3. Η καθαίρεση του υφισταμένου εξώστη επί της εσωτερικής αυλής και η εκ νέου κατασκευή του με μεταλλικό φορέα.

4. Οι εκσκαφές επί της εσωτερικής αυλής για την ένταξη του ισογείου νέου κτίσματος.

5. Η εξαίρεση από την εφαρμογή στο διατηρητέο υφιστάμενο κτίσμα, των ελαχίστων απαιτήσεων ενεργειακής απόδοσης, σύμφωνα με την παρ. 7 του άρθρου 4 του ν. 4122/2013.

6. Η απόκλιση από το υποχρεωτικό ποσοστό φύτευσης και η υλοποίησή της στο 1/2 του ακαλύπτου χώρου.

Β. Όλες οι ανωτέρω προβλεπόμενες εργασίες πραγματοποιούνται σύμφωνα με τις ισχύουσες πολεοδομικές διατάξεις και την αιτιολογική έκθεση, φαίνονται δε στα επτά (7) πρωτότυπα διαγράμματα της αρχιτεκτονικής μελέτης και συγκεκριμένα ένα (1) διάγραμμα κάλυψης 1:200, τρεις (3) κατόψεις, δύο (2) όψεις και μία (1) τομή σε κλίμακα 1:50, που συνοδεύουν τη παρούσα.

Γ. Κατά τα λοιπά εξακολουθούν να ισχύουν τα οριζόμενα στην υπ' αρ. 98085/7.12.1992 υπουργική απόφαση (Δ' 150) χαρακτηρισμού του κτιρίου ως διατηρητέου.

Δ. Η ισχύς της παρούσας απόφασης αρχίζει από τη δημοσίευσή της στην Εφημερίδα της Κυβερνήσεως.

ΕΘΝΙΚΟ ΤΥΠΟΓΡΑΦΕΙΟ
Για τεχνικούς λόγους στο σχεδιάγραμμα,
από το ηλεκτρονικό αρχείο, έγινε
σμίκρυνση κατά ποσοστό **40%**

**ΣΥΝΤΕΤΑΓΜΕΝΕΣ
ΔΙΑΤΗΡΗΤΕΟΥ ΚΤΙΣΜΑΤΟΣ ΣΕ ΕΓΣΑ 87'**

A/A	X	Ψ
α	476908.653	4204086.345
β	476912.530	4204080.533
γ	476901.792	4204073.083
δ	476899.746	4204076.143
ε	476901.255	4204077.112
ζ	476899.212	4204080.127

**ΣΥΝΤΕΤΑΓΜΕΝΕΣ
ΒΟΗΘΗΤΙΚΟΥ ΚΤΙΣΜΑΤΟΣ ΣΕ ΕΓΣΑ 87'**

A/A	X	Ψ
γ	476901.792	4204073.083
η	476898.127	4204070.815
θ	476896.570	4204073.168
ι	476900.150	4204075.538












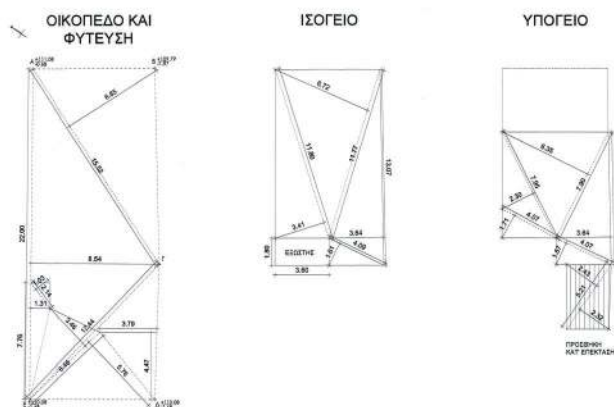

Το παρόν διάγραμμα συνοδεύει
την από 25/12/2022 εισήγηση
της Δίνοσης Α.Δ.Α.Α Τμήματος Β.

Η Τμήματος

ΔΗΜΗΤΡΑ ΜΑΤΣΟΥΚΑ
Αρχιτέκτων - Μηχανικός



ΟΡΟΙ ΔΟΜΗΣΗΣ

Ο.Τ. 70034

ΑΡΤΙΟΤΗΤΑ: 200,00 τ.μ. Π=10,00 μ.
Παρεκκλίση προ 9-6-73 : 112,50 τ.μ. Π = 6,00 μ.
ΚΑΛΥΨΗ : 60%
Σ.Δ.: 2,40 (ΦΕΚ 411Δ' /89) - ΤΟΜΕΑΣ 2
ΥΨΟΣ: 14,00 μ. (ΦΕΚ 411 Δ/89)
ΧΡΗΣΗ ΓΗΣ: ΦΕΚ 1075 Δ/93
ΑΡΧΑΙΟΛΟΓΙΑ: ΟΧΙ
ΘΕΣΕΙΣ ΣΤΑΘΜΕΥΣΗΣ: ΦΕΚ 76/Α' /2004
ΙΣΤΟΡΙΚΟ ΚΕΝΤΡΟ: ΝΑΙ
ΔΙΑΤΗΡΗΤΕΟ: ΝΑΙ
ΕΓΚΡΙΣΗ ΔΕΦΑ ΓΙΑ ΕΚΣΚΑΦΕΣ

ΕΜΒΑΔΟΝ ΟΙΚΟΠΕΔΟΥ

E = 15.52*6.85/2 + 22.00*8.54/2 + 12.44*6.03/2 = 53.16 + 93.94 + 37.51 = 184.61 τμ

ΕΠΙΤΡΕΠΟΜΕΝΑ ΜΕΓΕΘΗ

Εμβαδόν οικοπέδου = 184.61 τμ
Κάλυψη = 184.61 * 0.60 = 110.77 τμ
Δόμηση = 184.61 * 2.40 = 443.06 τμ
Όγκος = 443.06 * 5 = 2215.30 κμ
Ημιμπαίθριοι χώροι = 387.68*20% = 88.61 τμ
Ύψος = 14.00 μέτρα
Υποχρεωτικός ακάλυπτος = 184.61-110.77 = 73.84 τμ
Φύτευση = 73.84*2/3 = 49.23 τμ

ΠΡΑΓΜΑΤΟΠΟΙΟΥΜΕΝΑ ΜΕΓΕΘΗ

ΚΑΛΥΨΗ

Κάλυψη ισόγειου
E = 3.41*11.80/2 + 6.72*11.77/2 + 3.64*13.07 + 1.61*0.9/2
= 20.12 + 39.55 + 23.79 + 3.29 = 86.75 τμ
Προσθήκη κατ' επέκταση
E = 2.43*5.21/2 + 2.32*5.21/2 = 6.33 + 6.04 = 12.37 τμ
Συνολική κάλυψη
E = 86.75 + 12.37 = 99.12 τμ < 110.77 τμ

ΔΟΜΗΣΗ

Δόμηση ισόγειου
E = 3.41*11.80/2 + 6.72*11.77/2 + 3.64*13.07 + 1.61*0.9/2 = 20.12 + 39.55 + 23.79 + 3.29 = 86.75 τμ
Δόμηση υπογείου
E = 4.07*1.71/2 + 7.95*2.30/2 + 7.90*6.35/2 + 8.84*3.64/2
+ 4.07*1.57/2 = 3.48 + 9.14 + 25.08 + 16.09 + 3.19 = 56.98 τμ
Προσθήκη κατ' επέκταση
E = 2.43*5.21/2 + 2.32*5.21/2 = 6.33 + 6.04 = 12.37 τμ
Συνολική δόμηση
E = 86.75 + 56.98 + 12.37 = 156.10 τμ < 443.06 τμ

ΟΓΚΟΣ

Όγκος ισόγειου
V = 86.75*3.90 = 338.33 κμ
Όγκος υπογείου
V = 56.98*2.70 = 153.85 κμ
Όγκος στέγης
V = 1/3*(7.58*3.94) + (7.58*1.95/2)*4.59 + 1/3*(7.58*4.11)
+ (4.00*1.11/2)*3.06 = 9.96 + 33.92 + 10.38 + 6.79 = 61.05 κμ
Όγκος προσθήκης
V = 12.37*2.88 = 35.63 κμ
Συνολικός όγκος
338.33 + 153.85 + 61.05 + 35.63 = 588.86 κμ < 2215.30 κμ

ΕΞΩΣΤΗΣ

E = 1.80*3.60 = 6.48 τμ < 88.61 τμ

ΥΨΟΣ

Μέγιστο Ύψος = 8.55 μ < 14.00 μ.

ΑΚΑΛΥΠΤΟΣ ΧΩΡΟΣ

E = 184.61 - 99.12 = 85.49 τμ > 73.84 τμ

ΦΥΤΕΥΣΗ

E = 1.03*2.14/2 + 7.76*1.31/2 + 6.46*3.46/2 + 6.46*5.76/2
+ 3.79*4.47/2 = 1.10 + 5.08 + 11.18 + 18.6 + 8.47 = 44.43 τμ < 49.23 τμ

ΤΡΙΣΔΙΑΣΤΑΤΗ ΑΠΕΙΚΟΝΙΣΗ



ΑΝΑΓΕΤΟΝ:

Ελεάννα Καρβούνη και Guillaume Lizard

ΕΡΓΟ:

ΕΠΙΣΚΕΥΗ ΔΙΑΤΗΡΗΤΕΟΥ ΚΤΙΡΙΟΥ
ΚΑΙ ΠΡΟΣΘΗΚΗ ΚΑΤ' ΕΠΕΚΤΑΣΗ

ΘΕΣΗ:

ΟΔΟΣ ΠΕΤΣΟΒΟΥ 5, ΑΘΗΝΑ, ΟΤ 70034

ΣΤΑΔΙΟ ΜΕΛΕΤΗΣ:

ΟΡΙΣΤΙΚΗ ΜΕΛΕΤΗ

ΘΕΜΑ ΣΧΕΔΙΟΥ:

ΔΙΑΓΡΑΜΜΑ ΚΑΛΥΨΗΣ

ΗΜΕΡΟΜΗΝΙΑ:

ΔΕΚΕΜΒΡΙΟΣ 2021

ΑΡΙΘΜΟΣ ΣΧΕΔΙΟΥ:

Δ01

ΚΛΙΜΑΚΑ:

1:200

ΜΕΛΕΤΗΤΗΣ:


MORPHO DESIGN ΙΚΕ
ΚΑΡΑΓΙΑΝΝΗ ΒΑΣΙΛΙΚΗ
ΑΡΧΙΤΕΚΤΟΝ ΜΗΧΑΝΙΚΟΣ ΕΜΠ


ΥΠΟΓΡΑΦΗ / ΣΦΡΑΓΙΔΑ:

ΒΑΣΙΛΙΚΗ ΚΑΡΑΓΙΑΝΝΗ
ΑΡΧΙΤΕΚΤΟΝ ΜΗΧΑΝΙΚΟΣ Ε.Μ.Π.
Α.Μ. Τ.Ε.Ε. 130258
ΡΟΔΩΝ > ΕΞΟ ΠΑΝΑΓΙΩΤΑ > Τ.Κ. 341 00
ΑΦΜ: 102666714 - ΔΟΥ: ΚΑΛΚΙΔΟΣ
ΤΗΛ: 22210 89703 - ΚΙΝ: 6947 706673


MORPHO DESIGN Ι.Κ.Ε.
ΔΡΑΣΤΗΡΙΟΤΗΤΕΣ ΑΡΧΙΤΕΚΤΟΝΩΝ
ΜΗΧΑΝΙΚΩΝ & ΣΥΝΑΦΕΙΣ ΔΡΑΣΤΗΡΙΟΤΗΤΕΣ
ΤΕΧΝΙΚΩΝ ΣΥΜΒΟΥΛΩΝ
ΝΕΚΙ 18 ΑΡΧΙΤΕΚΤΟΝΙΚΗΣ & ΑΡΧΑΙΟΛΟΓΙΑΣ
ΑΦΜ: 102666714 - ΔΟΥ: ΚΑΛΚΙΔΟΣ
www.morpho.gr

ΕΘΝΙΚΟ ΤΥΠΟΓΡΑΦΕΙΟ
Για τεχνικούς λόγους στο σχεδιάγραμμα,
από το ηλεκτρονικό αρχείο, έγινε
σμίκρυνση κατά ποσοστό **40%**

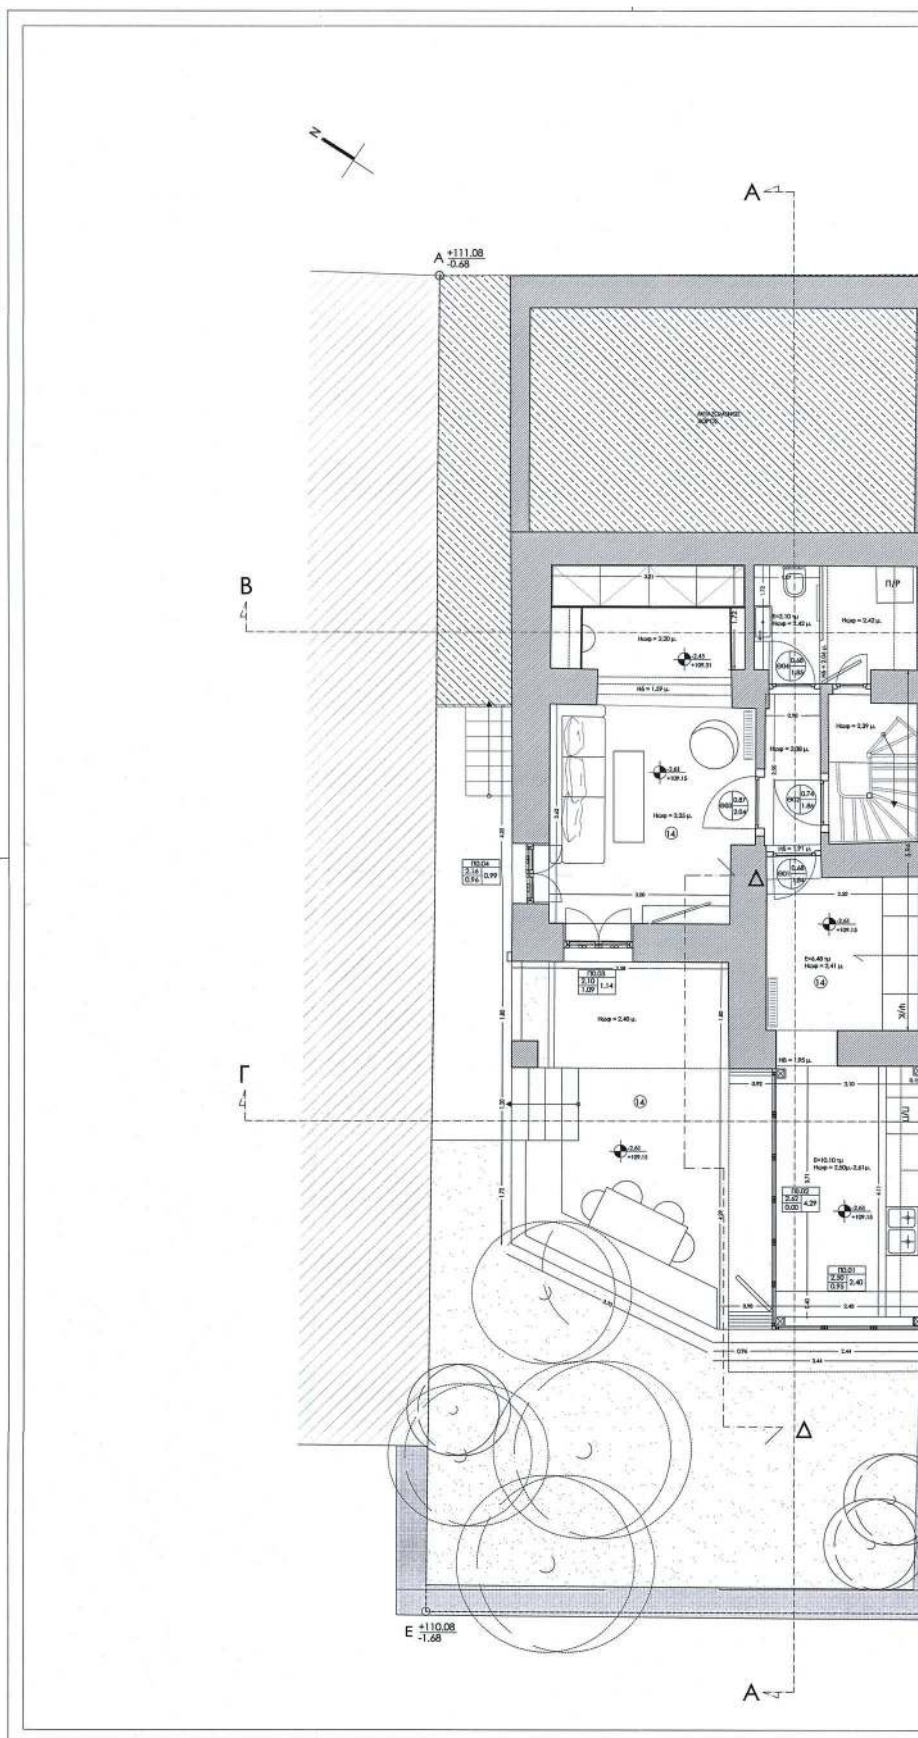

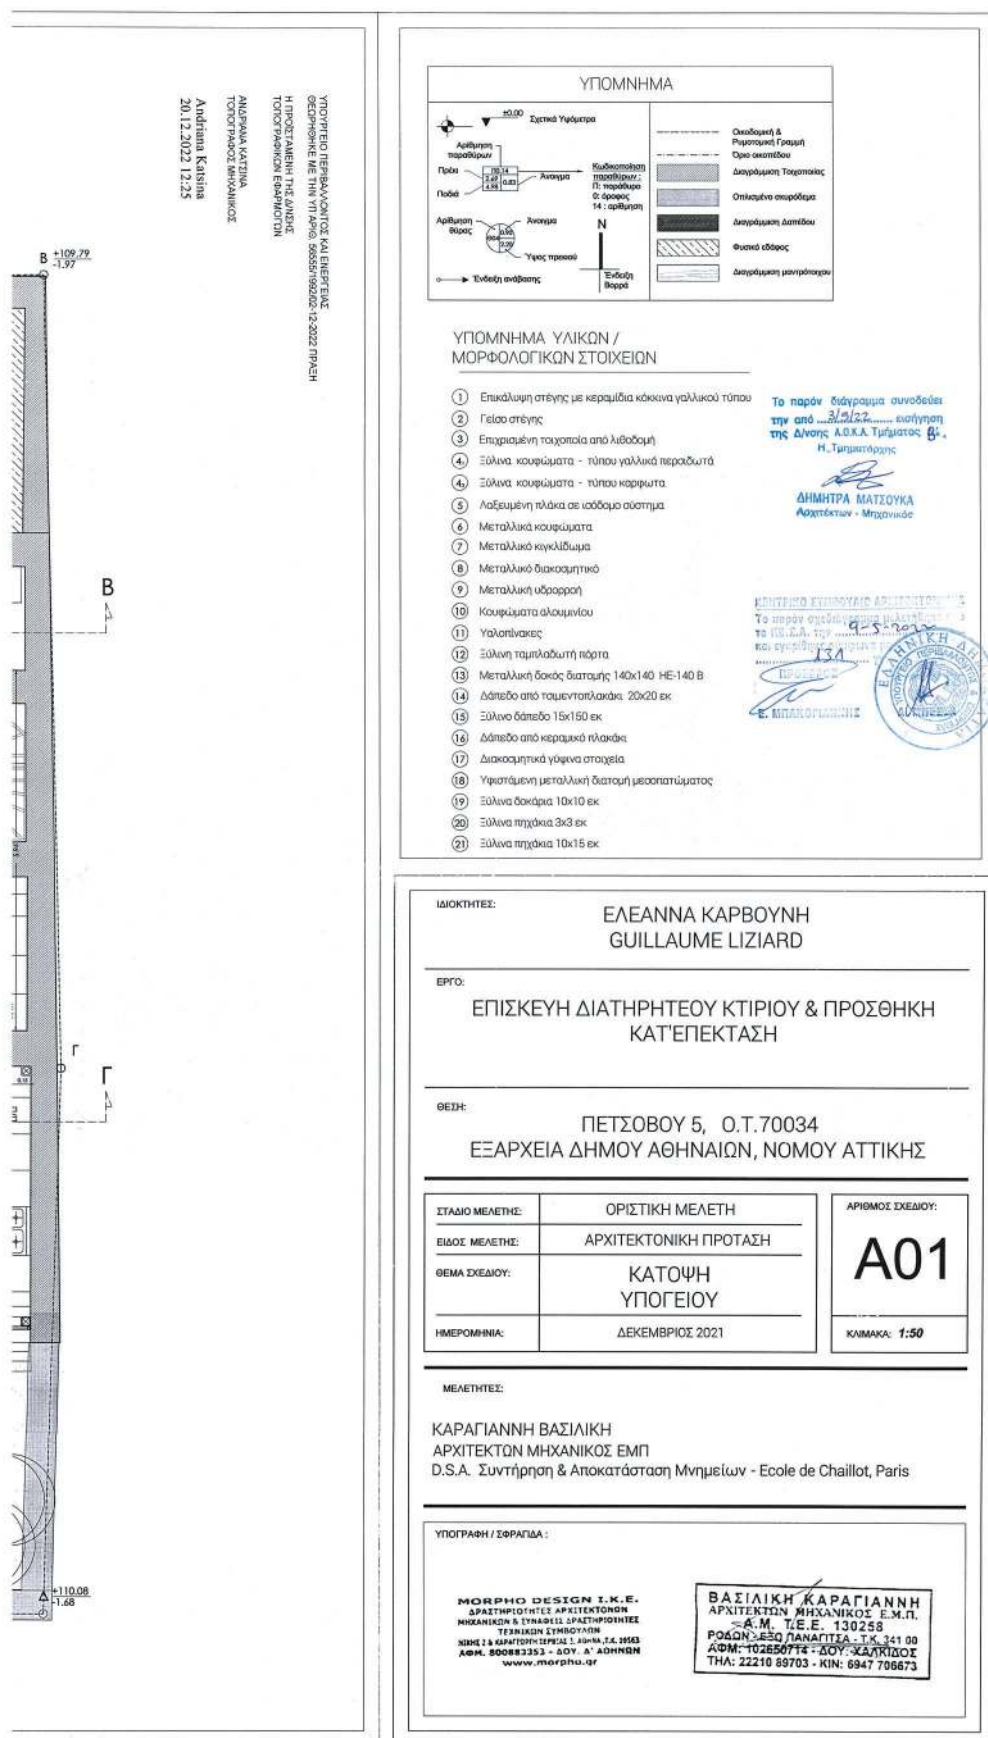


ΕΘΝΙΚΟ ΤΥΠΟΓΡΑΦΕΙΟ
 Για τεχνικούς λόγους στο σχεδιάγραμμα,
 από το ηλεκτρονικό αρχείο, έγινε
 σμίκρυνση κατά ποσοστό **40%**

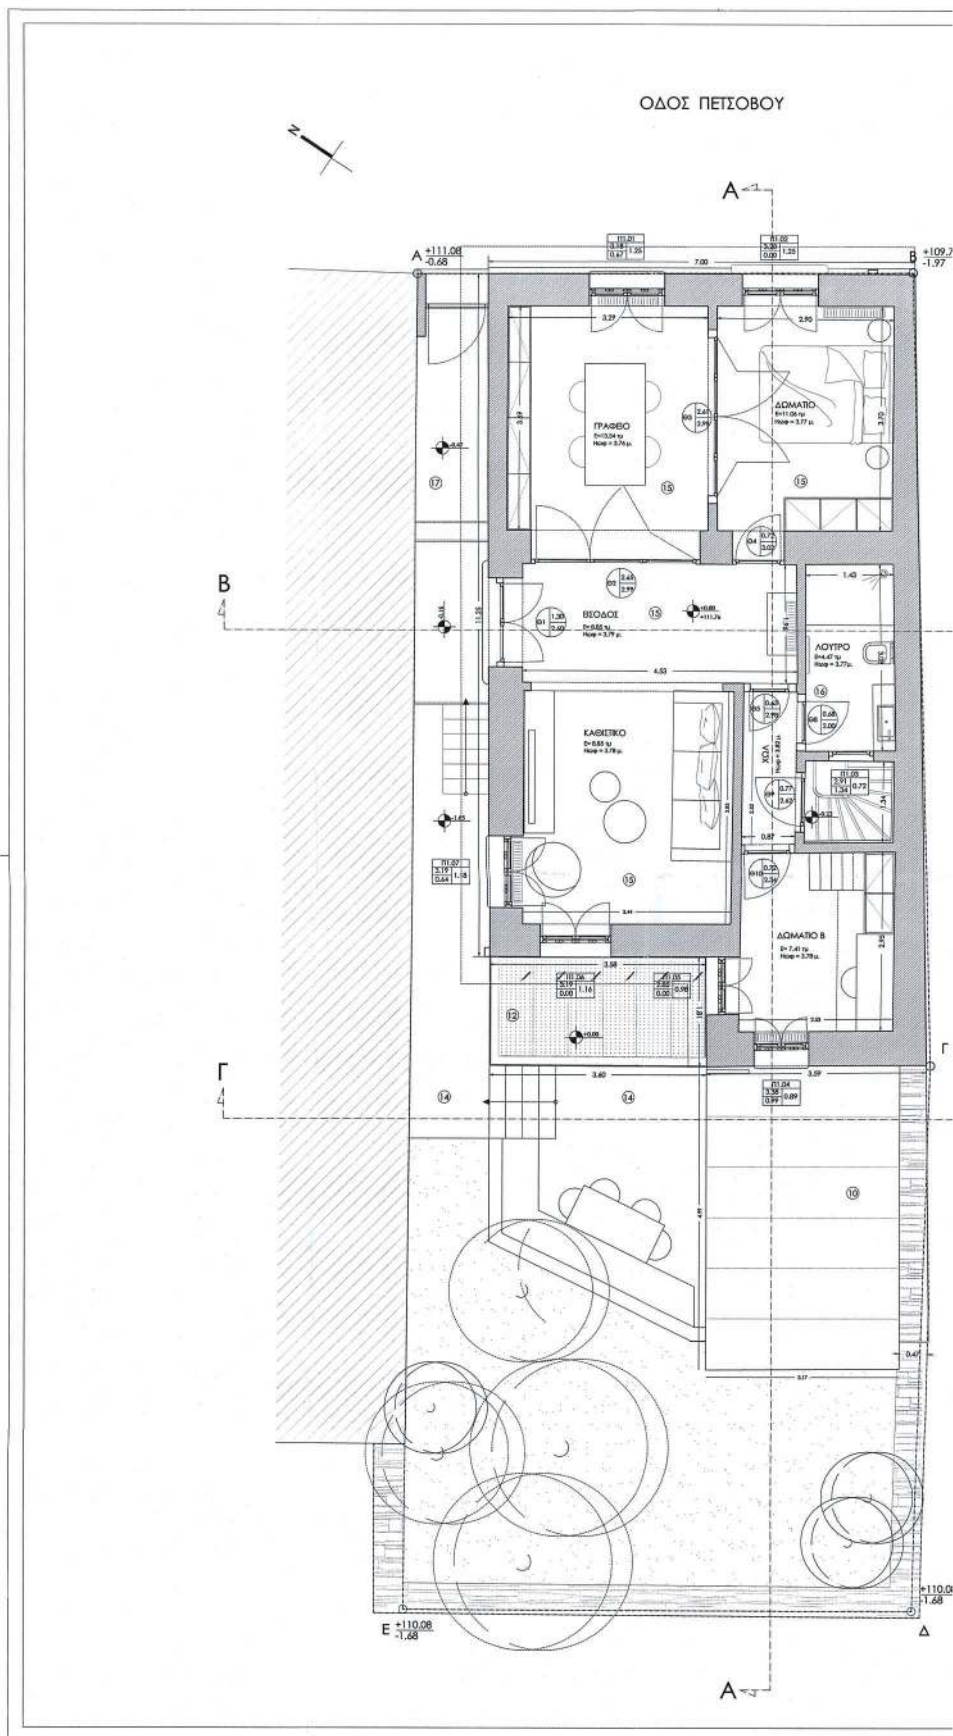



ΕΘΝΙΚΟ ΤΥΠΟΓΡΑΦΕΙΟ
Για τεχνικούς λόγους στο σχεδιάγραμμα,
από το ηλεκτρονικό αρχείο, έγινε
σμίκρυνση κατά ποσοστό **40%**

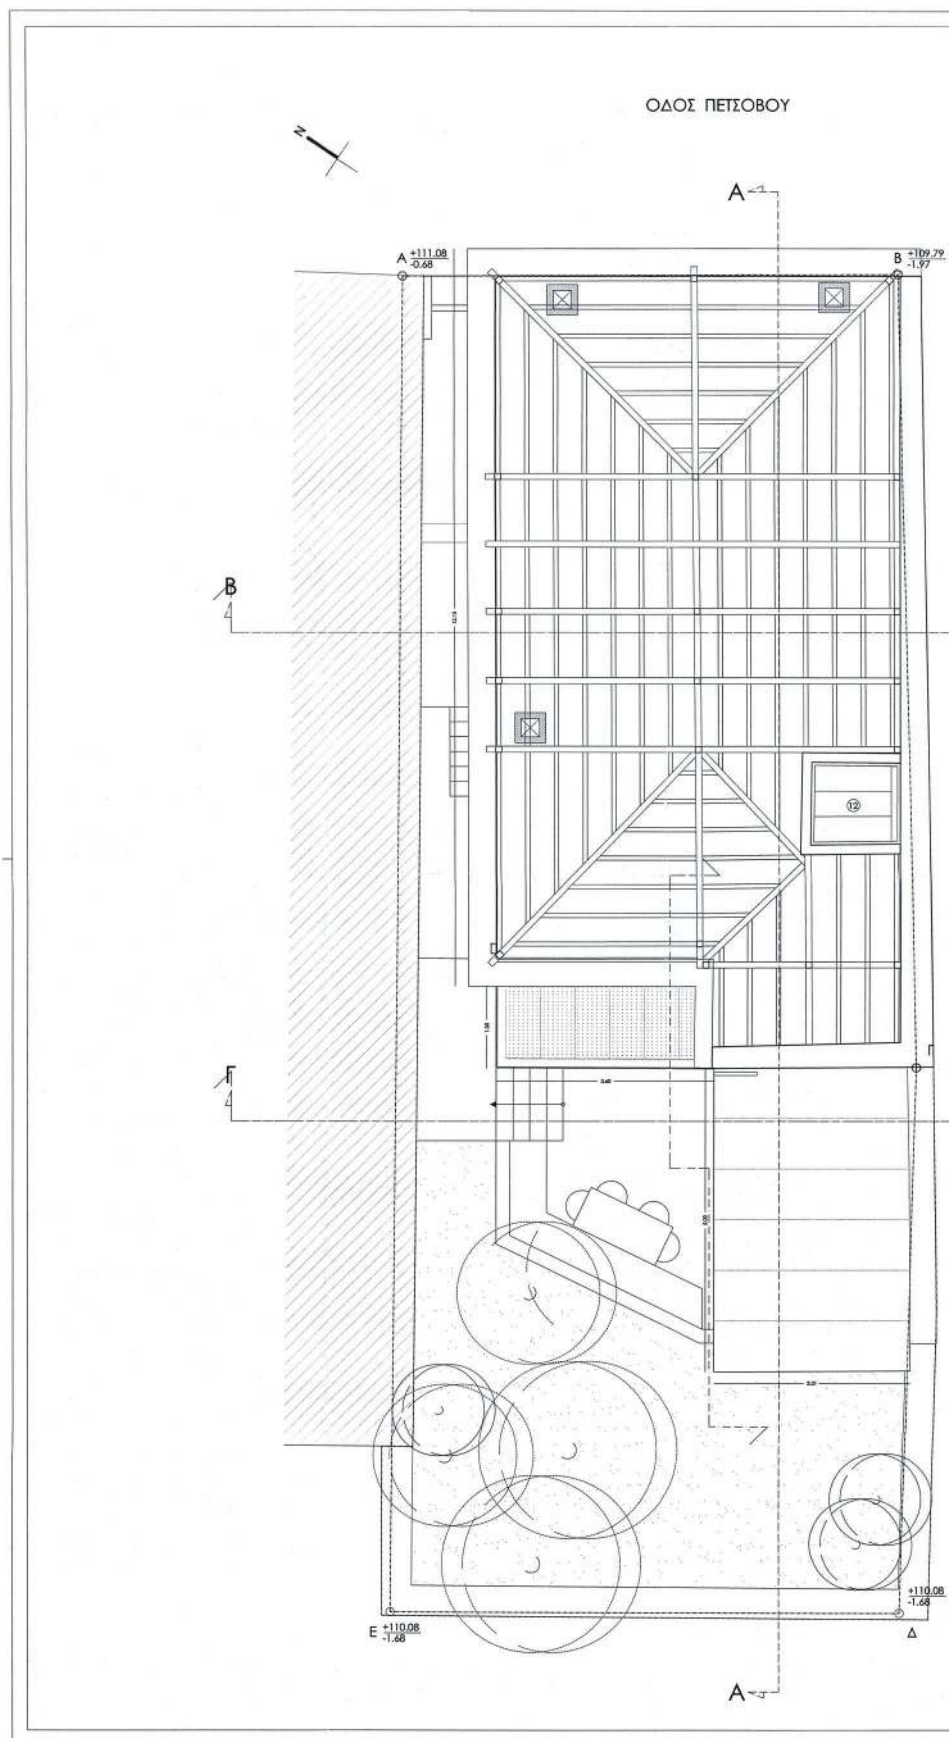

ΥΠΟΥΡΓΕΙΟ ΠΕΡΙΒΑΛΛΟΝΤΟΣ ΚΑΙ ΕΝΕΡΓΕΙΑΣ
ΘΕΩΡΗΘΗΚΕ ΜΕ ΤΗΝ ΥΠ' ΑΡΙΘ. 5655/19.03.2022 ΠΡΑΞΗ

ΔΙΕΥΘΥΝΤΗΣ
ΑΝΔΡΙΑΝΑ ΚΑΙΣΙΝΑ
20.12.2022 12:28

ΥΠΟΜΝΗΜΑ










Το παρόν διάγραμμα συνοδεύει την από 3/5/22 εισήγηση της Δ/νσης Α.Ο.Κ.Α. Τμήματος Β'.

Η Τμήματάρχης
ΔΗΜΗΤΡΑ ΜΑΤΣΟΥΚΑ
Αρχιτέκτων - Μηχανικός

ΥΠΟΥΡΓΕΙΟ ΠΕΡΙΒΑΛΛΟΝΤΟΣ ΚΑΙ ΕΝΕΡΓΕΙΑΣ
ΘΕΩΡΗΘΗΚΕ ΜΕ ΤΗΝ ΥΠ' ΑΡΙΘ. 5655/19.03.2022 ΠΡΑΞΗ

ΔΙΕΥΘΥΝΤΗΣ
ΑΝΔΡΙΑΝΑ ΚΑΙΣΙΝΑ
20.12.2022 12:28

ΥΠΟΜΝΗΜΑ ΥΛΙΚΩΝ / ΜΟΡΦΟΛΟΓΙΚΩΝ ΣΤΟΙΧΕΙΩΝ

- 1) Επικάλυψη στέγης με κεραμίδια κόκκινα γαλλικού τύπου
- 2) Γείσο στέγης
- 3) Επιχρισμένη τοιχοποιία από λιθοδομή
- 4) Ξύλινα κουφώματα - τύπου γαλλικά περσινιά
- 5) Ξύλινα κουφώματα - τύπου καρφωτά
- 6) Λαξευμένη πλάκα σε ισοδομο σύστημα
- 7) Μεταλλικά κουφώματα
- 8) Μεταλλικά κυκλιδώματα
- 9) Μεταλλικά διακοσμητικά
- 10) Μεταλλική υδρορροή
- 11) Κουφώματα αλουμινίου
- 12) Υαλοπλάκες
- 13) Ξύλινη ταμπλοδωτή πόρτα
- 14) Μεταλλική δοκός διατομής 140x140 HE-140 B
- 15) Δάπεδο από τσιμεντοπλάκα 20x20 εκ
- 16) Ξύλινο δάπεδο 15x150 εκ
- 17) Δάπεδο από κεραμικό πλακάκι
- 18) Διακοσμητικά γόμια σταίρια
- 19) Υφιστάμενη μεταλλική διασχυμ μεσοπατώματος
- 20) Ξύλινα δοκάρια 10x10 εκ
- 21) Ξύλινα πηγάκια 3x3 εκ
- 22) Ξύλινα πηγάκια 10x15 εκ

**ΕΛΕΑΝΝΑ ΚΑΡΒΟΥΝΗ
GUILLAUME LIZIARD**

**ΕΠΙΣΚΕΥΗ ΔΙΑΤΗΡΗΤΕΟΥ ΚΤΙΡΙΟΥ & ΠΡΟΣΘΗΚΗ
ΚΑΤ'ΕΠΕΚΤΑΣΗ**

**ΠΕΤΣΟΒΟΥ 5, Ο.Τ.70034
ΕΞΑΡΧΕΙΑ ΔΗΜΟΥ ΑΘΗΝΑΙΩΝ, ΝΟΜΟΥ ΑΤΤΙΚΗΣ**

ΣΤΑΣΙΟ ΜΕΛΕΤΗΣ:	ΟΡΙΣΤΙΚΗ ΜΕΛΕΤΗ
ΕΙΔΟΣ ΜΕΛΕΤΗΣ:	ΑΡΧΙΤΕΚΤΟΝΙΚΗ ΠΡΟΤΑΣΗ
ΘΕΜΑ ΣΧΕΔΙΟΥ:	ΚΑΤΟΨΗ ΣΤΕΓΗΣ
ΗΜΕΡΟΜΗΝΙΑ:	ΔΕΚΕΜΒΡΙΟΣ 2021

ΑΡΙΘΜΟΣ ΣΧΕΔΙΟΥ:	A03
ΚΑΙΜΑΚΑ:	1:50

ΚΑΡΑΓΙΑΝΝΗ ΒΑΣΙΛΙΚΗ
ΑΡΧΙΤΕΚΤΩΝ ΜΗΧΑΝΙΚΟΣ ΕΜΠ
D.S.A. Συντήρηση & Αποκατάσταση Μνημείων - Ecole de Chaillot, Paris



ΥΠΟΓΡΑΦΗ / ΣΦΡΑΓΙΔΑ:

MORPHO DESIGN S.K.E.
ΔΡΑΣΤΗΡΙΟΤΗΤΕΣ ΑΡΧΙΤΕΚΤΟΝΩΝ
ΜΗΧΑΝΙΚΩΝ & ΓΥΝΑΦΕΙΣ ΔΡΑΣΤΗΡΙΟΤΗΤΕΣ
ΤΕΧΝΙΚΩΝ ΣΥΜΒΟΥΛΩΝ
ΝΟΜΟΣ 2Α ΚΑΡΑΓΙΩΡΓΙΟΥ 1, ΑΘΗΝΑ, Τ.Κ. 10563
ΑΦΜ. 800883353 - ΔΟΥ. Δ' ΑΘΗΝΩΝ
www.morpho.gr


ΒΑΣΙΛΙΚΗ ΚΑΡΑΓΙΑΝΝΗ
ΑΡΧΙΤΕΚΤΩΝ ΜΗΧΑΝΙΚΟΣ Ε.Μ.Π.
Α.Μ. Τ.Ε.Ε. 130258
ΡΟΔΩΝ 580 ΠΑΝΑΓΙΩΤΑ, Τ.Κ. 341 00
ΑΦΜ: 102650714 - ΔΟΥ: ΚΑΛΚΙΔΟΣ
ΤΗΛ: 22210 69703 - ΚΙΝ: 6947 706673



ΕΘΝΙΚΟ ΤΥΠΟΓΡΑΦΕΙΟ
Για τεχνικούς λόγους στο σχεδιάγραμμα,
από το ηλεκτρονικό αρχείο, έγινε
σμίκρυνση κατά ποσοστό **40%**

ΔΥΤΙΚΗ ΟΨΗ

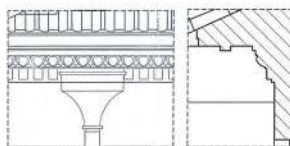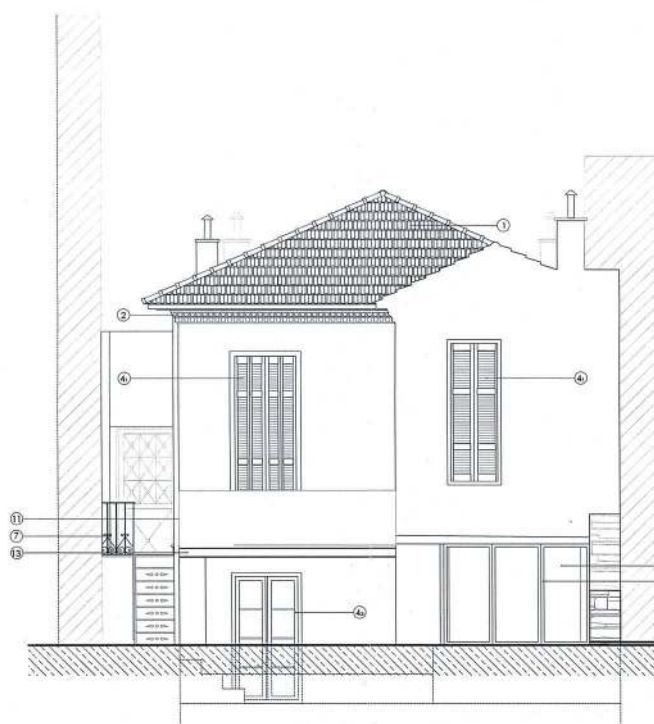Λ1
ΟΨΗ ΓΕΙΣΟΥ
ΚΛ. 1:20Λ2
ΤΟΜΗ ΓΕΙΣΟΥ
ΚΛ. 1:20

ΑΝΑΤΟΛΙΚΗ ΟΨΗ

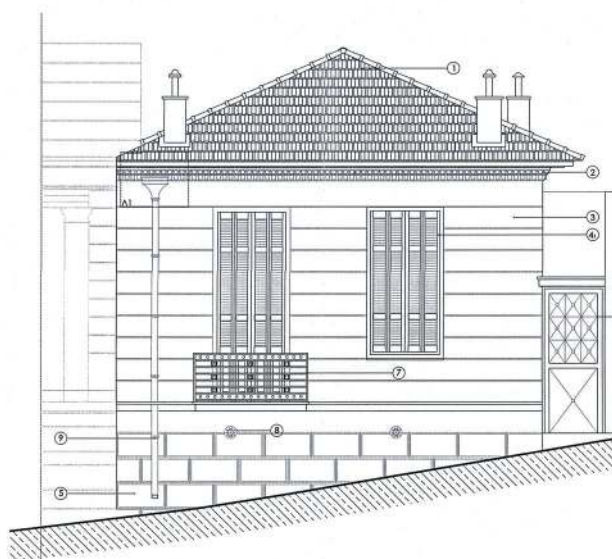

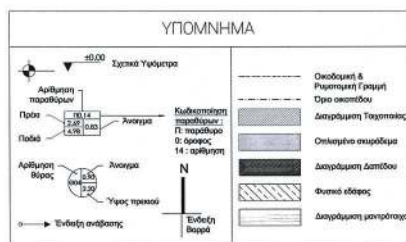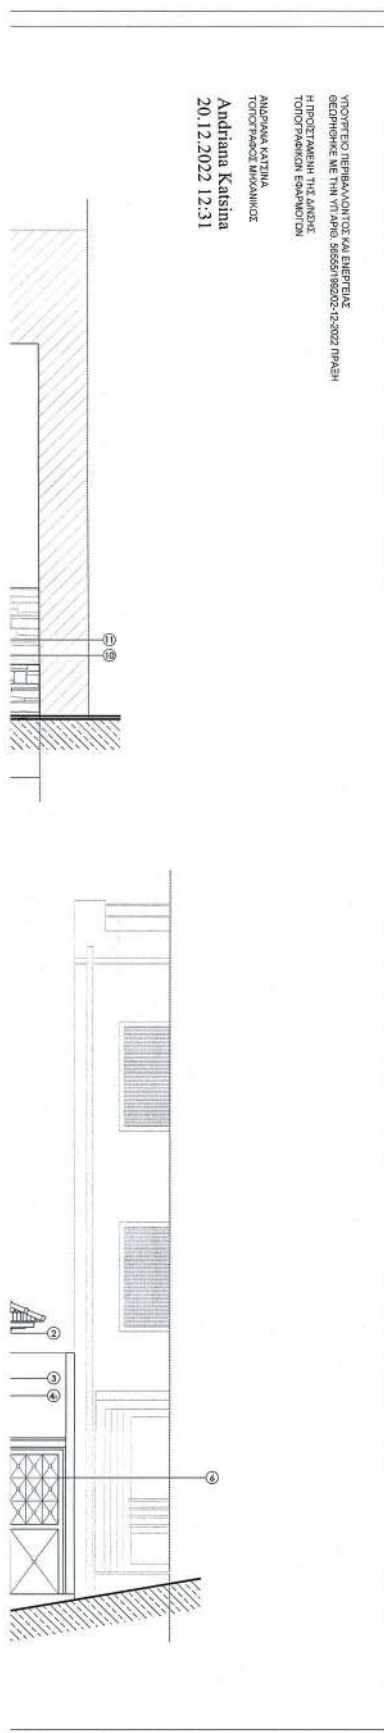

ΥΠΟΜΝΗΜΑ ΥΛΙΚΩΝ /
ΜΟΡΦΟΛΟΓΙΚΩΝ ΣΤΟΙΧΕΙΩΝ

- 1) Επικάλυψη στέγης με κεραμίδια κόκκινα γαλλικού τύπου
- 2) Γέσο στέγης
- 3) Επιχρωμένη τοιχοποιία από λιθοδομή
- 4) Ξύλινα κομψώματα – τύπου γαλλικά περαιωτιά
- 4) Ξύλινα κομψώματα – τύπου καρεκλά
- 5) Λαξευμένη πλάκα σε ισοδόμο σύστημα
- 6) Μεταλλικά κομψώματα
- 7) Μεταλλικό καγκολίδωμα
- 8) Μεταλλικό διακοσμητικό
- 9) Μεταλλική υδρορροή
- 10) Κομψώματα ελασμιόνου
- 11) Υαλοπίνακες
- 12) Ξύλινη ταπητοδωτή πάρτα
- 13) Μεταλλική δοκός διατομής 140x140 HE-140 B
- 14) Δάπεδο από ταχυμετροπλαστικό 20x20 εκ
- 15) Ξύλινο δάπεδο 15x150 εκ
- 16) Δάπεδο από κεραμικό πλακάκι
- 17) Διακοσμητικά γύρινα στοιχεία
- 18) Υφασμάτινη μεταλλική διατομή μεσοπυλώματος
- 19) Ξύλινα δοκάρια 10x10 εκ
- 20) Ξύλινα πλινθιά 3x3 εκ
- 21) Ξύλινα πλινθιά 10x15 εκ

Το παρόν διάγραμμα συνοδεύει
την από 3/5/22 εισήγηση
της Δ/σης Α.Ο.Χ.Α. Τμήματος Β'.

Η Τηλεμάτορχη

ΔΗΜΗΤΡΑ ΜΑΤΣΟΥΚΑ
Αρχιτέκτων - Μηχανικός



ΙΔΙΟΚΤΗΤΕΣ:

ELEANNA KAPBOYNH
GUILLAUME LIZIARD

ΕΡΓΟ:

ΕΠΙΣΚΕΥΗ ΔΙΑΤΗΡΗΤΕΟΥ ΚΤΙΡΙΟΥ & ΠΡΟΣΘΗΚΗ
ΚΑΤ'ΕΠΕΚΤΑΣΗ

BEIK:

ΠΕΤΣΟΒΟΥ 5, Ο.Τ.70034
ΕΞΑΡΧΕΙΑ ΔΗΜΟΥ ΑΘΗΝΑΙΩΝ, ΝΟΜΟΥ ΑΤΤΙΚΗΣ

ΕΤΑΣΙΟ ΜΕΛΕΤΗΣ:	ΟΡΙΣΤΙΚΗ ΜΕΛΕΤΗ	ΑΡΙΘΜΟΣ ΣΧΕΔΙΟΥ:
ΕΙΔΟΣ ΜΕΛΕΤΗΣ:	ΑΡΧΙΤΕΚΤΟΝΙΚΗ ΠΡΟΤΑΣΗ	A04
ΘΕΜΑ ΣΧΕΔΙΟΥ:	ΑΝΑΤΟΛΙΚΗ & ΔΥΤΙΚΗ ΟΨΗ	
ΗΜΕΡΟΜΗΝΙΑ:	ΔΕΚΕΜΒΡΙΟΣ 2021	ΚΑΙΜΑΚΑ: 1:50

ΚΑΡΑΓΙΑΝΝΗ ΒΑΣΙΛΙΚΗ
ΑΡΧΙΤΕΚΤΩΝ ΜΗΧΑΝΙΚΟΣ ΕΜΠ
D.S.A. Συντήρηση & Αποκατάσταση Μνημείων - Ecole de Chaillot, Paris

ΥΠΟΓΡΑΦΗ / ΣΦΡΑΓΙΔΑ :

MORPHO DESIGN I.K.E.
ΔΡΑΣΤΗΡΙΟΤΗΤΕΣ ΑΡΧΙΤΕΚΤΟΝΩΝ
ΜΗΧΑΝΙΚΩΝ & ΣΥΝΑΦΕΙΣ ΔΡΑΣΤΗΡΙΟΤΗΤΕΣ
ΤΕΧΝΙΚΩΝ ΣΥΜΒΟΥΛΩΝ
ΝΙΚΗ 2 & ΚΑΡΑΓΙΩΡΓΗ ΠΕΡΙΣΣΑΣ 1, ΑΘΗΝΑ, Τ.Κ. 11563
ΑΦ.Μ. 800883353 - 60Υ. Δ' ΑΘΗΝΩΝ
www.morpho.gr

ΒΑΣΙΛΙΚΗ ΚΑΡΑΓΙΑΝΝΗ
ΑΡΧΙΤΕΚΤΩΝ ΜΗΧΑΝΙΚΟΣ Ε.Μ.Π.
Α.Μ. Τ.Ε.Ε. 130258
ΡΟΔΟΣ: ΕΞΟ ΠΑΠΑΓΙΑΣ - Τ.Κ. 341 00
ΑΦΜ: 102650714 - ΔΟΥ: ΚΑΛΚΙΔΟΣ
ΤΗΛ: 22210 89703 - ΚΙΝ: 6947 706673


ΕΘΝΙΚΟ ΤΥΠΟΓΡΑΦΕΙΟ
Για τεχνικούς λόγους στο σχεδιάγραμμα,
από το ηλεκτρονικό αρχείο, έγινε
σμίκρυνση κατά ποσοστό **40%**




Λ3
ΛΕΠΤΟΜΕΡΕΙΑ ΔΙΑΚΟΣΜΗΤΙΚΟΥ ΓΕΙΣΟΥ
ΚΑ. 1:20

Λ4
ΛΕΠΤΟΜΕΡΕΙΑ ΔΙΑΚΟΣΜΗΤΙΚΟΥ ΓΕΙΣΟΥ
ΚΑ. 1:20



Λ5
ΛΕΠΤΟΜΕΡΕΙΑ ΔΙΑΚΟΣΜΗΤΙΚΟΥ ΓΕΙΣΟΥ
ΚΑ. 1:20

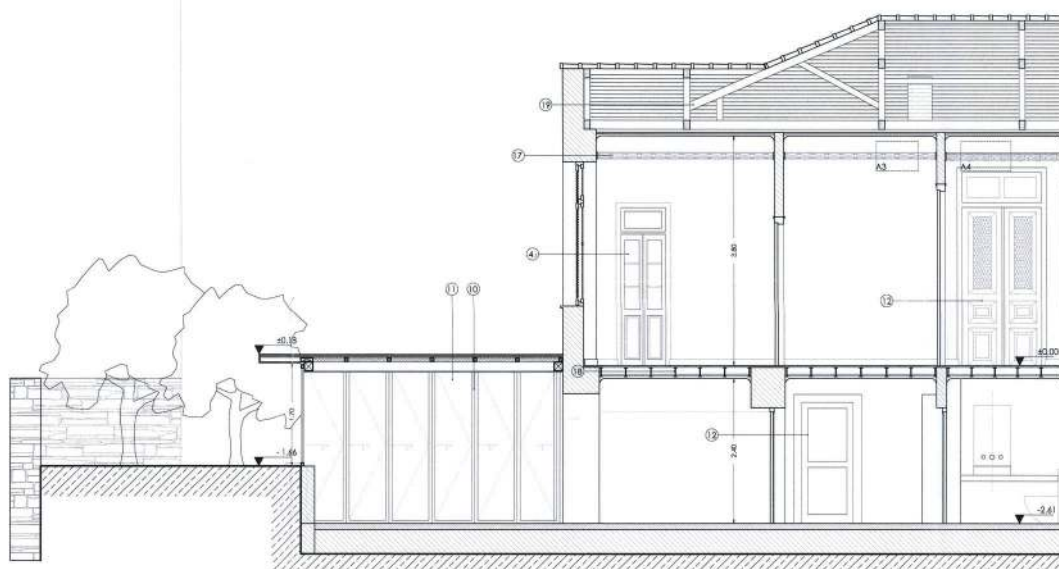


ΤΟΜΗ Α-Α

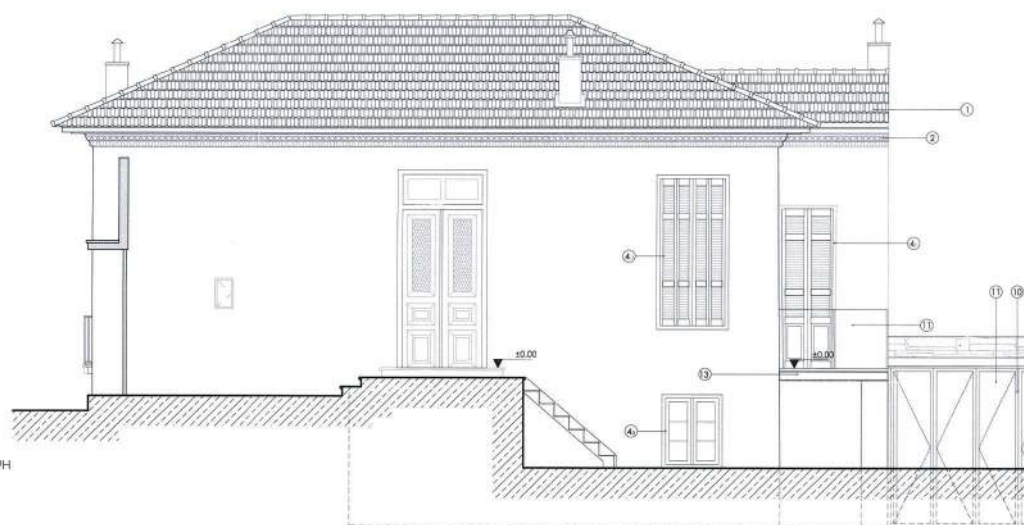


ΒΟΡΕΙΑ ΟΨΗ

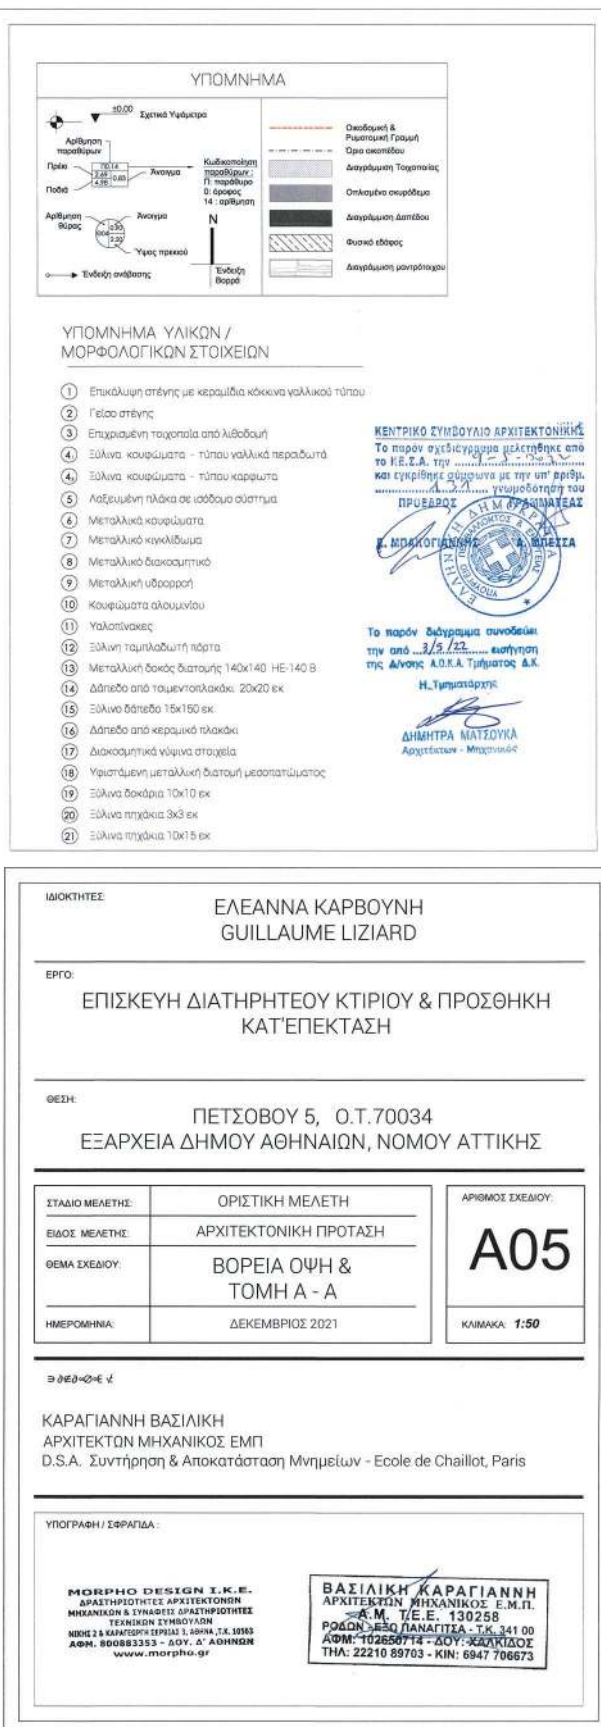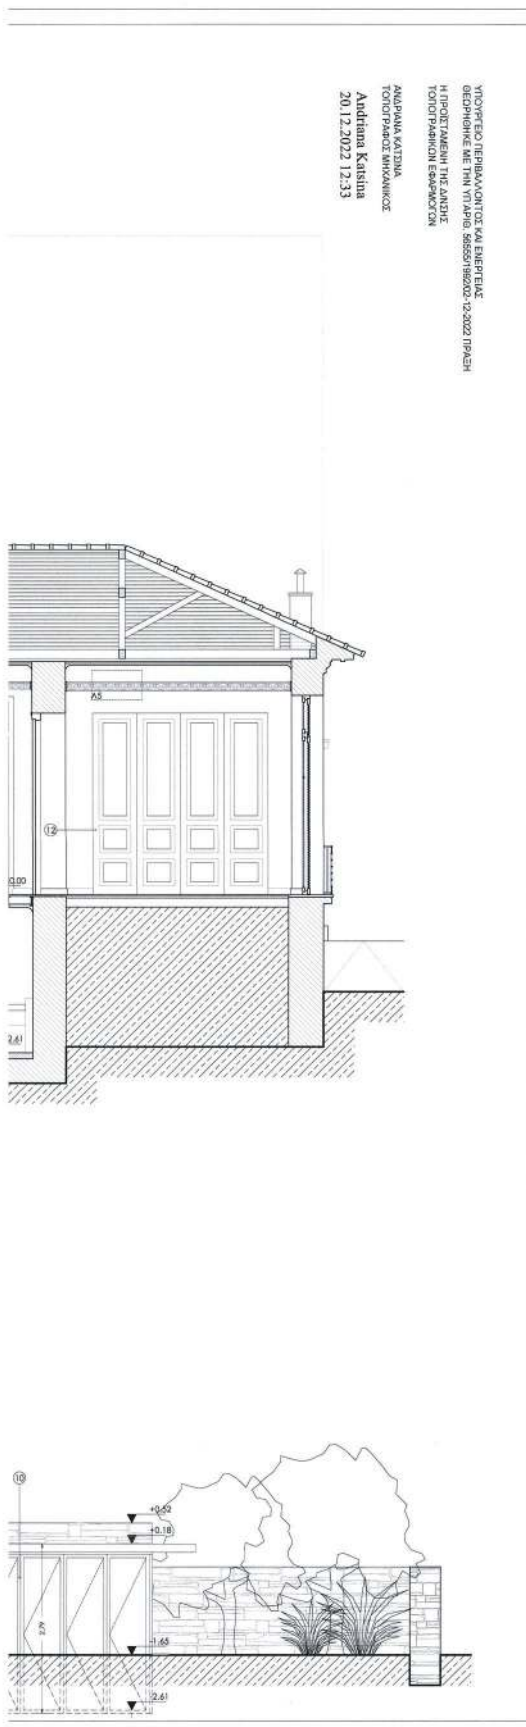


ΕΘΝΙΚΟ ΤΥΠΟΓΡΑΦΕΙΟ
Για τεχνικούς λόγους στο σχεδιάγραμμα,
από το ηλεκτρονικό αρχείο, έγινε
σμίκρυνση κατά ποσοστό **40%**

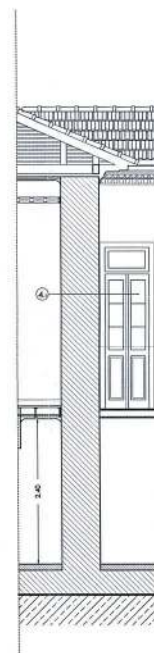




ΤΟΜΗ Δ-Δ

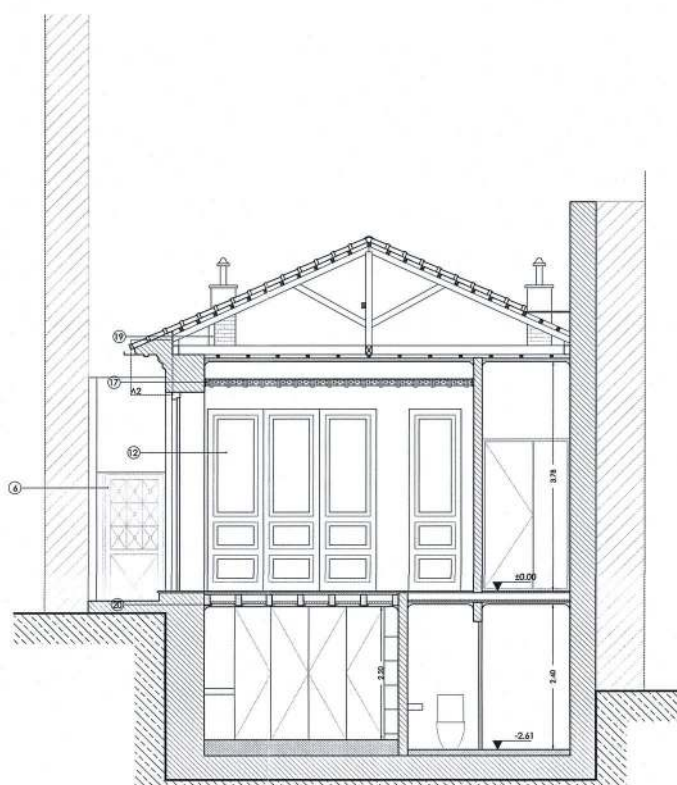

ΤΟΜΗ Β-Β

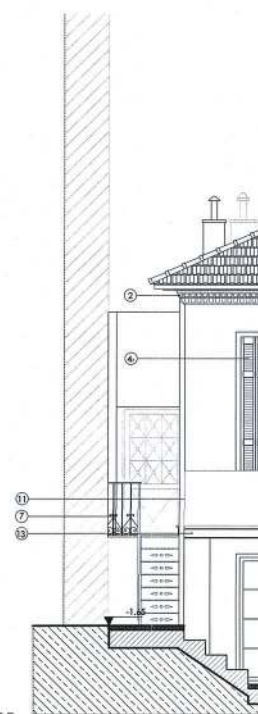

ΤΟΜΗ Γ-Γ

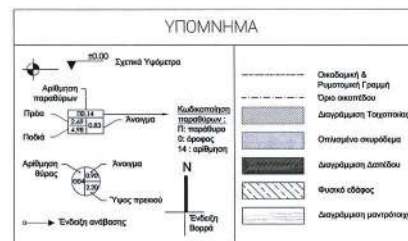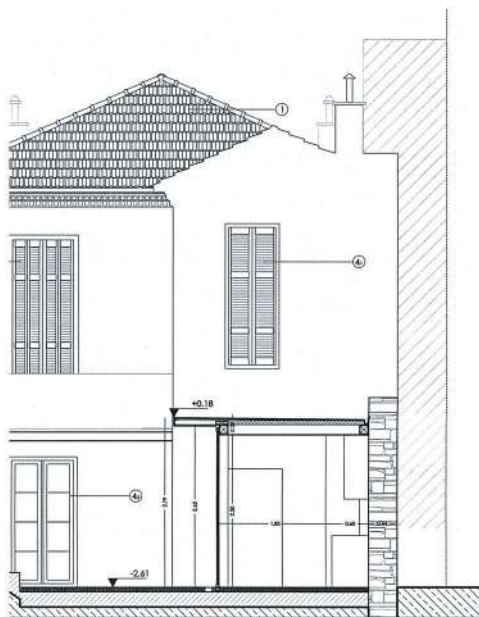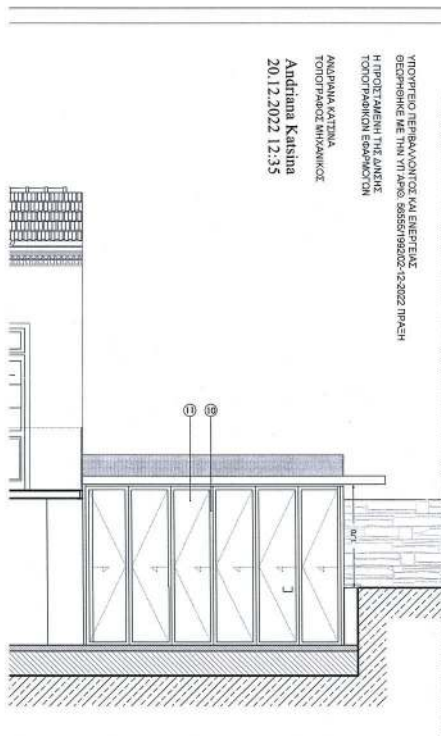

ΥΠΟΜΝΗΜΑ ΥΛΙΚΩΝ / ΜΟΡΦΟΛΟΓΙΚΩΝ ΣΤΟΙΧΕΙΩΝ

1. Επιτάχυνση στέγης με κεραμίδια κόκκινα γαλλικού τύπου
2. Γείσο στέγης
3. Επιχρυσωμένη ταροπία από λιθοδομή
4. Ξύλινα κουφώματα - τύπου γαλλικά περσινιά
5. Ξύλινα κουφώματα - τύπου καρφωτά
6. Λαξευμένη πλάκα σε ισοδομο σύστημα
7. Μεταλλικά κουφώματα
8. Μεταλλικό κεκλιδωτό
9. Μεταλλική διακοσμητική
10. Μεταλλική υδρορροή
11. Κουφώματα αλουμινίου
12. Υαλοπιάνα
13. Ξύλινη ταμπλόκωτη πόρτα
14. Μεταλλική δοκός διατομής 140x140 HE-140 B
15. Δάπεδο από ταμεινοπλακάκι 20x20 εκ
16. Ξύλινο δάπεδο 15x150 εκ
17. Δάπεδο από κεραμικά πλακάκια
18. Διακοσμητικά γυφίνα στοιχεία
19. Υφασμάτινη μεταλλική διατομή μεσοπατώματος
20. Ξύλινα δοκάρια 10x10 εκ
21. Ξύλινα πελάκια 3x3 εκ
22. Ξύλινα πελάκια 10x15 εκ



Το παρόν σχέδιο συνοδεύει
την από 3/5/22 εισήγηση
της Δ/νσης Α.Ο.Κ.Α. Τμήματος Β

Η Τμηματάρχης

ΔΗΜΗΤΡΑ ΜΑΤΣΟΥΚΑ
Αρχιτέκτων - Μηχανικός

ΙΔΙΟΚΤΗΤΕΣ:

ΕΛΕΑΝΝΑ ΚΑΡΒΟΥΝΗ
GUILLAUME LIZIARD

ΕΡΓΟ:

ΕΠΙΣΚΕΥΗ ΔΙΑΤΗΡΗΤΕΟΥ ΚΤΙΡΙΟΥ & ΠΡΟΣΘΗΚΗ
ΚΑΤ'ΕΠΕΚΤΑΣΗ

ΘΕΣΗ:

ΠΕΤΣΟΒΟΥ 5, Ο.Τ.70034
ΕΞΑΡΧΕΙΑ ΔΗΜΟΥ ΑΘΗΝΑΙΩΝ, ΝΟΜΟΥ ΑΤΤΙΚΗΣ

ΣΤΑΔΙΟ ΜΕΛΕΤΗΣ:	ΟΡΙΣΤΙΚΗ ΜΕΛΕΤΗ	ΑΡΙΘΜΟΣ ΣΧΕΔΙΟΥ:
ΕΙΔΟΣ ΜΕΛΕΤΗΣ:	ΑΡΧΙΤΕΚΤΟΝΙΚΗ ΠΡΟΤΑΣΗ	A06
ΘΕΜΑ ΣΧΕΔΙΟΥ:	ΤΟΜΗ Β - Β, ΤΟΜΗ Γ - Γ & ΤΟΜΗ Δ - Δ	ΚΛΙΜΑΚΑ: 1:50
ΗΜΕΡΟΜΗΝΙΑ:	ΔΕΚΕΜΒΡΙΟΣ 2021	

ΚΑΡΑΓΙΑΝΝΗ ΒΑΣΙΛΙΚΗ
ΑΡΧΙΤΕΚΤΩΝ ΜΗΧΑΝΙΚΟΣ ΕΜΠ
D.S.A. Συντήρηση & Αποκατάσταση Μνημείων - Ecole de Chaillot, Paris

ΥΠΟΓΡΑΦΗ / ΣΦΡΑΓΙΔΑ:

MORPHO DESIGN I.K.E.
ΔΡΑΣΤΗΡΙΟΤΗΤΕΣ ΑΡΧΙΤΕΚΤΟΝΩΝ
ΜΗΧΑΝΙΚΩΝ & ΤΕΧΝΟΛΟΓΩΝ ΔΡΑΣΤΗΡΙΟΤΗΤΕΣ
ΤΕΧΝΙΚΩΝ ΣΥΜΒΟΥΛΩΝ
ΝΙΚΗ 1 & ΚΑΡΑΓΙΑΝΝΗ ΣΤΡΑΤΗ 1, ΔΙΑΡΕΑ, Σ.Κ. 11563
ΑΦΜ. 990833253 - ΔΟΥ. Α' ΑΘΗΝΩΝ
www.morpho.gr

ΒΑΣΙΛΙΚΗ ΚΑΡΑΓΙΑΝΝΗ
ΑΡΧΙΤΕΚΤΩΝ ΜΗΧΑΝΙΚΟΣ Ε.Μ.Π.
- Α.Μ. Τ.Ε.Ε. 130258
ΡΟΔΩΝ 250 ΠΛΑΚΑΤΙΑ, Τ.Κ. 261 00
ΑΦΜ: 102650714 - ΔΟΥ: ΧΑΛΚΙΔΙΚΟΣ
ΤΗΛ: 22210 89703 - ΚΙΝ: 6947 706673

Η απόφαση αυτή να δημοσιευθεί στην Εφημερίδα της Κυβερνήσεως.

Αθήνα, 2 Δεκεμβρίου 2022

Ο Υφυπουργός

ΝΙΚΟΛΑΟΣ ΤΑΓΑΡΑΣ

Αριθμ. 627338

(2)

Αναγκαστική απαλλοτρίωση ακινήτου, στη θέση “Μαγούλα Πλατανιώτικη”, εντός της ζώνης προστασίας Α' του Αρχαιολογικού χώρου Άλω Μαγνησίας, Δήμου Αλμυρού, για αρχαιολογικούς σκοπούς.

Η ΥΠΟΥΡΓΟΣ ΠΟΛΙΤΙΣΜΟΥ ΚΑΙ ΑΘΛΗΤΙΣΜΟΥ

Έχοντας υπόψη:

1. Τις διατάξεις:

α) Του ν. 4858/2021 «Κύρωση Κώδικα για την προστασία των αρχαιοτήτων και εν γένει της πολιτιστικής κληρονομιάς» (Α' 220),

β) του άρθρου 1 του ν. 2882/2001, όπως αυτό τροποποιήθηκε με το άρθρο 14 του ν. 4949/2022 «Ενσωμάτωση της παρ. 5 του άρθρου 1 της Οδηγίας (ΕΕ) 2017/952 του Συμβουλίου της 29ης Μαρτίου 2017 για την τροποποίηση της Οδηγίας (ΕΕ) 2016/1164 όσον αφορά τις, τροποποιήσεις του Κώδικα Αναγκαστικών Απαλλοτριώσεων Ακινήτων...και άλλες επείγουσες διατάξεις» (Α' 126),

γ) του άρθρου 3 του ν. 2882/2001 «Κώδικας Αναγκαστικών Απαλλοτριώσεων Ακινήτων», όπως αυτό τροποποιήθηκε με το άρθρο 15 του ν. 4949/2022 «Ενσωμάτωση της παρ. 5 του άρθρου 1 της Οδηγίας (ΕΕ) 2017/952 του Συμβουλίου της 29ης Μαρτίου 2017 για την τροποποίηση της Οδηγίας (ΕΕ) 2016/1164 όσον αφορά τις..., τροποποιήσεις του Κώδικα Αναγκαστικών Απαλλοτριώσεων Ακινήτων...και άλλες επείγουσες διατάξεις» (Α' 126),

δ) του ν. 4622/2019 «Επιτελικό Κράτος: οργάνωση, λειτουργία και διαφάνεια της Κυβέρνησης, των κυβερνητικών οργάνων και της κεντρικής δημόσιας διοίκησης» και ειδικότερα το άρθρο 118Α (Α' 133),

ε) του π.δ. 83/2019 «Διορισμός Αντιπροέδρου της Κυβέρνησης, Υπουργών, Αναπληρωτών Υπουργών και Υφυπουργών» (Α' 121),

στ) του άρθρου 1 του π.δ. 70/2015 «Ανασύσταση των Υπουργείων Πολιτισμού και Αθλητισμού...» (Α' 114) και

ζ) του π.δ. 4/2018 «Οργανισμός Υπουργείου Πολιτισμού και Αθλητισμού» (Α' 7).

2. την υπ' αρ. 38/29-10-2019 γνωμοδότηση του Κεντρικού Αρχαιολογικού Συμβουλίου.

3. την υπό στοιχεία ΜΟΑΚ20220415/015/15-4-2022 βεβαίωση πίστωσης του Ολλανδικού Ινστιτούτου Αθηνών.

4. την υπό στοιχεία ΥΠΠΟΑ/246214/8-6-2022 ανακοίνωση, η οποία τοιχοκολλήθηκε στο κατάστημα του Δή-

μου Αλμυρού (αποδεικτικό τοιχοκόλλησης: 15-6-2022) και δημοσιεύθηκε στην Πανθεσσαλική Εφημερίδα «Ταχυδρόμος» στις 11-6-2022.

5. το με Α/Α 3671 κτηματολογικό διάγραμμα (κλίμακας 1:500), μετά του επ' αυτού κτηματολογικού πίνακα της ΔΜΕΑΑΑΠ του ΟΔΑΠ, αρμοδίως θεωρημένο.

6. το γεγονός ότι α) η εν λόγω απαλλοτρίωση εξυπηρετεί αρχαιολογικούς σκοπούς και β) το αρμόδιο Συμβούλιο που γνωμοδότησε για την απαλλοτρίωση του ακινήτου συνεδρίασε πριν την έναρξη ισχύος της παρ. 1 του άρθρου 109 του ν. 4622/2019, αποφασίζουμε:

Α. Κηρύσσουμε για αρχαιολογικούς σκοπούς και ειδικότερα για τη συνέχιση της ανασκαφικής έρευνας, στο πλαίσιο εγκεκριμένου πενταετούς ανασκαφικού προγράμματος, την αναγκαστική απαλλοτρίωση ακινήτου, έκτασης 2.177,60 τ. μ., στη θέση “Μαγούλα Πλατανιώτικη”, εντός ζώνης Α' του Αρχαιολογικού χώρου Άλω Μαγνησίας, στην Κοινότητα Πλατάνου, Δ.Ε. Αλμυρού, Δήμου Αλμυρού, Π.Ε. Μαγνησίας, περιφέρειας Θεσσαλίας, όπως αυτό απεικονίζεται με τα στοιχεία:

Ακίνητο 1 {1,2,3,4,5,6,7,1} στο με Α/Α 3671 κτηματολογικό διάγραμμα (κλίμακας 1:500), μετά του επ' αυτού κτηματολογικού πίνακα, της Διεύθυνσης Μελετών, Έργων, Αποτυπώσεων και Αξιοποίησης Ακίνητης Περιουσίας (ΔΜΕΑΑΑΠ) του ΟΔΑΠ, θεωρημένο στις 9-2-2022 από τον Προϊστάμενο της προαναφερόμενης Διεύθυνσης.

Β. Η απαλλοτρίωση κηρύσσεται σύμφωνα με το άρθρο 3 του ν. 2882/2001, όπως τροποποιήθηκε με το άρθρο 15 του ν. 4949/2022 (Α' 126) και με τον όρο ότι ο “υπέρ ου πρέπει να καταθέσει σε προθεσμία τριών (3) μηνών από την κοινοποίηση της πράξης εγγυητική επιστολή αναγνωρισμένου πιστωτικού ιδρύματος για το είκοσι τοις εκατό (20%) της προβλεπόμενης δαπάνης. Αν η εγγυητική επιστολή δεν κατατεθεί εμπρόθεσμα από τον φορέα υπέρ του οποίου είχε κηρυχθεί η απαλλοτρίωση, η απόφαση κήρυξης της αναγκαστικής απαλλοτρίωσης ανακαλείται με απόφαση του οργάνου που είναι αρμόδιο για την κήρυξη σύμφωνα με την παρ. 1 του άρθρου 1. Αν ο υπέρ ου δεν προβεί στην συντέλεση στις νόμιμες προθεσμίες, η εγγυητική επιστολή καταπίπτει υπέρ του Δημοσίου και των αναγνωρισμένων δικαιούχων σε ποσοστό πενήντα τοις εκατό (50%) για τον καθένα”.

Γ. Το ανωτέρω ακίνητο ανήκει κατά φερόμενη κυριότητα στην Κατσικαβέλη Σπυριδούλα.

Η απαλλοτρίωση κηρύσσεται υπέρ του Ελληνικού Δημοσίου/Υπουργείου Πολιτισμού και Αθλητισμού και η δαπάνη βαρύνει το Ολλανδικό Ινστιτούτο Αθηνών.

Δ. Η ισχύς της παρούσας απόφασης αρχίζει από τη δημοσίευσή της στην Εφημερίδα της Κυβερνήσεως.

Η απόφαση αυτή να δημοσιευθεί στην Εφημερίδα της Κυβερνήσεως.

Αθήνα, 19 Δεκεμβρίου 2022

Η Υπουργός

ΣΤΥΛΙΑΝΗ ΜΕΝΔΩΝΗ

ΔΙΟΡΘΩΣΕΙΣ ΣΦΑΛΜΑΤΩΝ

(3)

Στην υπ' αρ. 393106/4.10.2022 απόφαση του Περιφερειάρχη Θεσσαλίας που δημοσιεύθηκε στην Εφημερίδα της Κυβερνήσεως (Δ' 724), στη σελίδα 9285 στην Α' στήλη, στην Τρίτη εκ το κάτω παράγραφο διορθώνεται:

το εσφαλμένο: «35. Τα Τοπογραφικά Διαγράμματα, που συντάχθηκαν από τον Αγρ. Τοπ. Μηχ/κό Γεώργιο Ηλιόπουλο, ελέγχθηκαν από τον Σπύρο Κουτσάφτη, θε-

ωρήθηκαν από τον αντιδήμαρχο Σβερώνη Παναγιώτη και συνοδεύουν τις υπ' αρ. 243/2021 και 80/2022 αποφάσεις του Δ.Σ. του Δήμου Καρδίτσας καθώς και την από 28-09-2022 εισήγηση της υπηρεσίας.»,

στο ορθό: «35. Τα Τοπογραφικά Διαγράμματα, που συντάχθηκαν από τον Αγρ. Τοπ. Μηχ/κό Γεώργιο Ηλιόπουλο, ελέγχθηκαν από τον Σπύρο Κουτσάφτη, θεωρήθηκαν από τον αντιδήμαρχο Σβερώνη Παναγιώτη και συνοδεύουν τις υπ' αρ. 243/2021 και 80/2022 αποφάσεις του Δ.Σ. του Δήμου Καρδίτσας.».

(Από την Περιφέρεια Θεσσαλίας)



ΕΘΝΙΚΟ ΤΥΠΟΓΡΑΦΕΙΟ

Το Εθνικό Τυπογραφείο αποτελεί δημόσια υπηρεσία υπαγόμενη στην Προεδρία της Κυβέρνησης και έχει την ευθύνη τόσο για τη σύνταξη, διαχείριση, εκτύπωση και κυκλοφορία των Φύλλων της Εφημερίδας της Κυβερνήσεως (ΦΕΚ), όσο και για την κάλυψη των εκτυπωτικών - εκδοτικών αναγκών του δημοσίου και του ευρύτερου δημόσιου τομέα (ν. 3469/2006/Α' 131 και π.δ. 29/2018/Α' 58).

1. ΦΥΛΛΟ ΤΗΣ ΕΦΗΜΕΡΙΔΑΣ ΤΗΣ ΚΥΒΕΡΝΗΣΕΩΣ (ΦΕΚ)

- Τα **ΦΕΚ σε ηλεκτρονική μορφή** διατίθενται δωρεάν στο **www.et.gr**, την επίσημη ιστοσελίδα του Εθνικού Τυπογραφείου. Όσα ΦΕΚ δεν έχουν ψηφιοποιηθεί και καταχωριστεί στην ανωτέρω ιστοσελίδα, ψηφιοποιούνται και αποστέλλονται επίσης δωρεάν με την υποβολή αίτησης, για την οποία αρκεί η συμπλήρωση των αναγκαίων στοιχείων σε ειδική φόρμα στον ιστότοπο **www.et.gr**.
- Τα **ΦΕΚ σε έντυπη μορφή** διατίθενται σε μεμονωμένα φύλλα είτε απευθείας από το Τμήμα Πωλήσεων και Συνδρομητών, είτε ταχυδρομικά με την αποστολή αιτήματος παραγγελίας μέσω των ΚΕΠ, είτε με ετήσια συνδρομή μέσω του Τμήματος Πωλήσεων και Συνδρομητών. Το κόστος ενός ασπρόμαυρου ΦΕΚ από 1 έως 16 σελίδες είναι 1,00 €, αλλά για κάθε επιπλέον οκτασέλιδο (ή μέρος αυτού) προσαυξάνεται κατά 0,20 €. Το κόστος ενός έγχρωμου ΦΕΚ από 1 έως 16 σελίδες είναι 1,50 €, αλλά για κάθε επιπλέον οκτασέλιδο (ή μέρος αυτού) προσαυξάνεται κατά 0,30 €. Το τεύχος Α.Σ.Ε.Π. διατίθεται δωρεάν.

• Τρόποι αποστολής κειμένων προς δημοσίευση:

- Α. Τα κείμενα προς δημοσίευση στο ΦΕΚ, από τις υπηρεσίες και τους φορείς του δημοσίου, αποστέλλονται ηλεκτρονικά στη διεύθυνση **webmaster.et@et.gr** με χρήση προηγμένης ψηφιακής υπογραφής και χρονοσήμανσης.
- Β. Κατ' εξαίρεση, όσοι πολίτες δεν διαθέτουν προηγμένη ψηφιακή υπογραφή μπορούν είτε να αποστέλλουν ταχυδρομικά, είτε να καταθέτουν με εκπρόσωπό τους κείμενα προς δημοσίευση εκτυπωμένα σε χαρτί στο Τμήμα Παραλαβής και Καταχώρισης Δημοσιευμάτων.

- Πληροφορίες, σχετικά με την αποστολή/κατάθεση εγγράφων προς δημοσίευση, την ημερήσια κυκλοφορία των Φ.Ε.Κ., με την πώληση των τευχών και με τους ισχύοντες τιμοκαταλόγους για όλες τις υπηρεσίες μας, περιλαμβάνονται στον ιστότοπο (**www.et.gr**). Επίσης μέσω του ιστότοπου δίδονται πληροφορίες σχετικά με την πορεία δημοσίευσης των εγγράφων, με βάση τον Κωδικό Αριθμό Δημοσιεύματος (ΚΑΔ). Πρόκειται για τον αριθμό που εκδίδει το Εθνικό Τυπογραφείο για όλα τα κείμενα που πληρούν τις προϋποθέσεις δημοσίευσης.

2. ΕΚΤΥΠΩΤΙΚΕΣ - ΕΚΔΟΤΙΚΕΣ ΑΝΑΓΚΕΣ ΤΟΥ ΔΗΜΟΣΙΟΥ

Το Εθνικό Τυπογραφείο ανταποκρινόμενο σε αιτήματα υπηρεσιών και φορέων του δημοσίου αναλαμβάνει να σχεδιάσει και να εκτυπώσει έντυπα, φυλλάδια, βιβλία, αφίσες, μπλοκ, μηχανογραφικά έντυπα, φακέλους για κάθε χρήση, κ.ά.

Επίσης σχεδιάζει ψηφιακές εκδόσεις, λογότυπα και παράγει οπτικοακουστικό υλικό.

Ταχυδρομική Διεύθυνση: Καποδιστρίου 34, τ.κ. 10432, Αθήνα

ΤΗΛΕΦΩΝΙΚΟ ΚΕΝΤΡΟ: 210 5279000 - fax: 210 5279054

ΕΞΥΠΗΡΕΤΗΣΗ ΚΟΙΝΟΥ

Πωλήσεις - Συνδρομές: (Ισόγειο, τηλ. 210 5279178 - 180)

Πληροφορίες: (Ισόγειο, Γρ. 3 και τηλεφ. κέντρο 210 5279000)

Παραλαβή Δημ. Ύλης: (Ισόγειο, τηλ. 210 5279167, 210 5279139)

Ωράριο για το κοινό: Δευτέρα ως Παρασκευή: 8:00 - 13:30

Ιστότοπος: **www.et.gr**

Πληροφορίες σχετικά με την λειτουργία του ιστότοπου: **helpdesk.et@et.gr**

Αποστολή ψηφιακά υπογεγραμμένων εγγράφων προς δημοσίευση στο ΦΕΚ: **webmaster.et@et.gr**

Πληροφορίες για γενικό πρωτόκολλο και αλληλογραφία: **grammateia@et.gr**

Πείτε μας τη γνώμη σας,

για να βελτιώσουμε τις υπηρεσίες μας, συμπληρώνοντας την ειδική φόρμα στον ιστότοπό μας.

