



ΕΦΗΜΕΡΙΔΑ ΤΗΣ ΚΥΒΕΡΝΗΣΕΩΣ ΤΗΣ ΕΛΛΗΝΙΚΗΣ ΔΗΜΟΚΡΑΤΙΑΣ

9 Φεβρουαρίου 2023

ΤΕΥΧΟΣ ΤΕΤΑΡΤΟ

Αρ. Φύλλου 89

ΑΠΟΦΑΣΕΙΣ

Αριθμ. 6348

Επικύρωση καθορισμού οριογραμμών τμήματος του υδατορέματος “Φελόρεμα” πλησίον της ΕΕΛ Ελάτειας Τιθορέας, Δήμου Αμφίκλειας-Ελάτειας, Π.Ε. Φθιώτιδας.

Ο ΓΡΑΜΜΑΤΕΑΣ ΑΠΟΚΕΝΤΡΩΜΕΝΗΣ ΔΙΟΙΚΗΣΗΣ
ΘΕΣΣΑΛΙΑΣ – ΣΤΕΡΕΑΣ ΕΛΛΑΔΑΣ

Έχοντας υπόψη:

1. Το άρθρο 24 του Συντάγματος.
2. Το άρθρο 1 του ν. 1650/1986.
3. Το άρθρο 280 του ν. 3852/2010 «Νέα Αρχιτεκτονική της Αυτοδιοίκησης και της Αποκεντρωμένης Διοίκησης - Πρόγραμμα Καλλικράτης» (Α' 87).
4. Το π.δ. 138/10 «Οργανισμός της Αποκεντρωμένης Διοίκησης Θεσσαλίας - Στερεάς Ελλάδας» (Α' 231).
5. Τον ν. 4258/2014 «Διαδικασία οριοθέτησης και ρυθμίσεις ρεμάτων για τα υδατορέματα - ρυθμίσεις πολεοδομικής νομοθεσίας και άλλες διατάξεις» (Α' 94) και ιδίως το άρθρο 3 αυτού.
6. Την υπ' αρ. οικ. 140055/13-1-2017 κοινή υπουργική απόφαση «Τεχνικές προδιαγραφές σύνταξης του περιεχομένου του φακέλου οριοθέτησης κατ' εφαρμογή της παρ. 5 του άρθρου 2 του ν. 4258/2014 - Διευκρινίσεις για την εφαρμογή της διαδικασίας οριοθέτησης» (Β' 428).
7. Το υπ' αρ. 159069/9409/8-10-2021 έγγραφο της Διεύθυνσης Τεχνικών Έργων Π.Σ.Ε, με το οποίο μας διαβίβαστηκε θεωρημένος φάκελος τμηματικής οριοθέτησης του ρέματος του θέματος, όπως συντάχθηκε από την ίδια Υπηρεσία.
8. Το υπ' αρ. 225466/27-10-2021 έγγραφό μας προς την ΔΤΕ/ΠΣΕ, με το οποίο δόθηκαν παρατηρήσεις για την μελέτη οριοθέτησης του θέματος.
9. Το υπ' αρ. 242169/14225/11-11-2021 έγγραφο της Διεύθυνσης Τεχνικών Έργων Π.Σ.Ε, με το οποίο μας διαβίβαστηκε, συμπληρωμένος με τις παραπάνω παρατηρήσεις ο φάκελος τμηματικής οριοθέτησης του ρέματος του θέματος.
10. Την υπ' αρ. 103057/31-5-2022 απόφαση Έγκρισης Περιβαλλοντικών Όρων του έργου: «Εγκατάσταση Επεξεργασίας Λυμάτων (ΕΕΛ) Ελάτειας-Τιθορέας και συνοδά

έργα αποχέτευσης» στο Δήμο Αμφίκλειας-Ελάτειας του Ν. Φθιώτιδας (ΑΔΑ: 9ΦΝΡΟΡ10-Ω7Ω).

11. Την υπ' αρ. 17473/31-1-2022 θετική γνωμοδότηση της Διεύθυνσης Υδάτων Στερεάς Ελλάδος, στα πλαίσια διαβούλευσης της παραπάνω ΜΠΕ.

12. Την υπ' αρ. 56226/29-3-2022 γνωμοδότηση του Δασαρχείου Λαμίας (μη δασική έκταση) στα πλαίσια διαβούλευσης της παραπάνω ΜΠΕ.

13. Την υπ' αρ. 588197/8-4-2022 θετική γνωμοδότηση της ΕΦΑ Φθιώτιδας-Ευρυτανίας, στα πλαίσια διαβούλευσης της παραπάνω ΜΠΕ.

14. Το υπ' αρ. 135697/10-10-2022 έγγραφό μας προς το Δήμο Αμφίκλειας-Ελάτειας, με το οποίο διαβίβασαμε το φάκελο τμηματικής οριοθέτησης του εν λόγω ρέματος, για γνωμοδότηση επί αυτού.

15. Το υπ' αρ. 9623/18-11-2022 έγγραφο του Δήμου Αμφίκλειας-Ελάτειας, με το οποίο μας διαβίβασε την 73/2022 απόφαση Δ.Σ. περί θετικής γνωμοδότησης για την τμηματική οριοθέτηση του ρέματος του θέματος καθώς και το αποδεικτικό ανάρτησης των οριοζοντιογραφιών της υπόψη οριοθέτησης.

16. Την υπ' αρ. 153101/16-12-2022 (ΑΔΑ: 6ΓΜΠΟΡ10-Σ7Ο) απόφασή μας, καθορισμού οριογραμμών τμήματος του υδατορέματος “Φελόρεμα” πλησίον της ΕΕΛ Ελάτειας Τιθορέας, Δήμου Αμφίκλειας-Ελάτειας, Π.Ε. Φθιώτιδας.

17. Τις διατάξεις των άρθρων 63-66 του ν. 4954/2022 (Α' 136).

18. Την υπ' αρ. 86776/19-12-2022 απόφαση Υπουργού Εσωτερικών «Διορισμός του Κωνσταντίνου Τζανακούλη του Γεωργίου, στη θέση του μετακλητού Γραμματέα Αποκεντρωμένης Διοίκησης Θεσσαλίας-Στερεάς Ελλάδας» (Υ.Ο.Δ.Δ. 1183).

19. Την υπ' αρ. 3315/17-1-2023 απόφαση Γραμματέα Αποκεντρωμένης Διοίκησης Θεσσαλίας - Στερεάς Ελλάδας «Μεταβίβαση δικαιώματος υπογραφής πράξεων και εγγράφων με εντολή του Γραμματέα Αποκεντρωμένης Διοίκησης Θεσσαλίας - Στερεάς Ελλάδας (Α.Δ.Θ.Σ.Ε.) στον Προϊστάμενο ή στην Προϊσταμένη της Γενικής Διεύθυνσης Χωροταξικής, Περιβαλλοντικής και Αγροτικής Πολιτικής και στους Προϊσταμένους ή στις Προϊσταμένες Διευθύνσεων και Τμημάτων της ανωτέρω Γενικής Διεύθυνσης της Αποκεντρωμένης Διοίκησης Θεσσαλίας-Στερεάς Ελλάδας» (Β' 206).

20. Το γεγονός ότι από τις κανονιστικές διατάξεις αυτής της απόφασης, δεν προκαλείται δαπάνη εις βάρος του

κρατικού προϋπολογισμού ή του προϋπολογισμού του οικείου ΟΤΑ, αποφασίζουμε:

Την επικύρωση του καθορισμού οριογραμμών τμήματος του υδατορέματος "Φελόρεμα" πλησίον της ΕΕΛ Ελάτειας Τιθορέας, Δήμου Αμφίκλειας-Ελάτειας, Π.Ε. Φθιώτιδας, όπως αυτές αποτυπώνονται στις οριζοντιογραφίες υπ' αρ. Ο.1 και Ο.2, κλίμακας 1:400, οι οποίες συντάχθηκαν από τον Πολιτικό Μηχανικό Παν. Μαρκατωνάτο, τον Ιούνιο 2021 και ελέχθηκαν και θεωρήθηκαν από τη Διεύθυνση Τεχνικών Έργων Περιφέρειας Στερεάς Ελλάδας την 11-11-2021.

Ο καθορισμός των οριογραμμών προέκυψε από την υδραυλική μελέτη του ίδιου μελετητή μηχανικού, η


οποία ελέχθηκε και θεωρήθηκε από τη Διεύθυνση Τεχνικών Έργων Περιφέρειας Στερεάς Ελλάδας.

Οι οριογραμμές του υδατορέματος χωρίς έργα, σημειώνονται στην οριζοντιογραφία υπ' αρ. Ο.1 με συνεχόμενη μπλε γραμμή.

Οι οριογραμμές του υδατορέματος, μετά την κατασκευή των προτεινόμενων έργων διευθέτησης, σημειώνονται στην οριζοντιογραφία υπ' αρ. Ο.2 με συνεχόμενη μπλε γραμμή.

Οι κορυφές των πολυγωνικών γραμμών οριοθέτησης, με τις συντεταγμένες τους (σε ΕΓΣΑ 87) αποτυπώνονται σε πίνακες εντός των οριζοντιογραφιών.

Η ισχύς της απόφασης αυτής αρχίζει από τη δημοσίευσή της στην Εφημερίδα της Κυβερνήσεως.

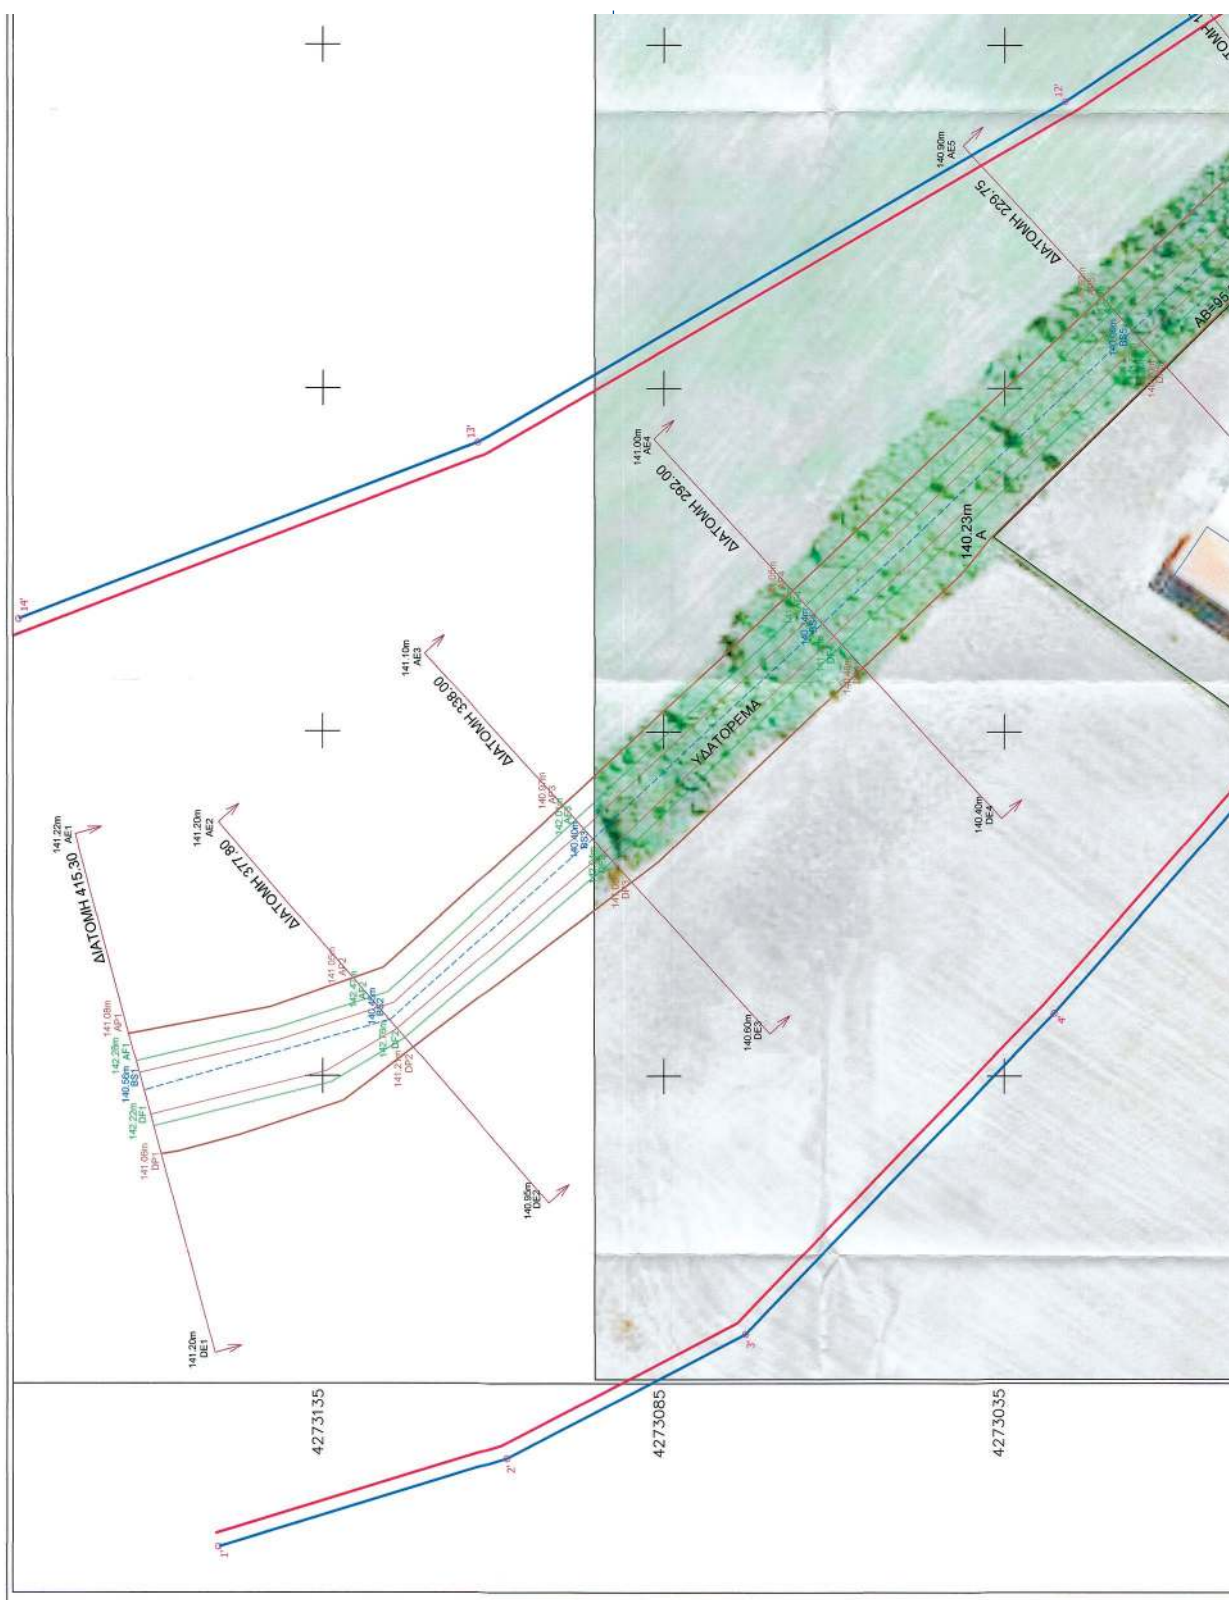

ΕΘΝΙΚΟ ΤΥΠΟΓΡΑΦΕΙΟ
Για τεχνικούς λόγους στο σχεδιάγραμμα,
από το ηλεκτρονικό αρχείο, έγινε
σμίκρυνση κατά ποσοστό **36%**



ΣΥΝΕΙΛΑΜΕΝΕΣ ΟΡΙΟΘΕΤΗΣΕ ΚΑΤΑ ΕΤΣΑΓ

Α/Α	X	Y
1'	390053.887	4273150.078
2'	390076.719	4273107.910
3'	390094.759	4272954.839
4'	390141.519	4273027.568
5'	390199.809	4272975.901
6'	390254.307	4272932.617
7'	390316.757	4272872.741
8'	390384.518	4272824.578
9'	390416.468	4272884.160
10'	390380.895	4272924.531
11'	390302.441	4272983.599
12'	390274.187	4273026.097
13'	390224.496	4273112.146
14'	390198.827	4273179.460

ΓΡΑΜΜΗ ΟΡΙΟΘΕΤΗΣΗΣ ΥΦΙΣΤΑΜΕΝΗΣ ΚΟΙΤΗΣ

ΤΥΠΟΝΗΜΑ

ΛΕΩΝΑΣ ΡΕΜΑΤΟΣ/ΔΙΑΤΟΜΕΣ ΕΛΕΓΧΟΤ

ΦΡΤΑΙ ΠΡΑΝΟΤΕ ΡΕΜΑΤΟΣ (ΑΝΘ)

ΠΟΛΛΑΣ ΠΡΑΝΟΤΕ ΡΕΜΑΤΟΣ (ΤΥΠΩΤ. ΚΟΙΤΗ)

ΠΟΛΙ ΠΡΑΝΟΤΕ ΕΞΩΤΕΡΙΚΟ


ΓΡΑΜΜΕΣ ΠΛΗΜΜΥΡΑΣ T=50ετών

ΓΡΑΜΜΕΣ ΟΡΙΟΘΕΤΗΣΗΣ (ΤΥΠΩΤ. ΚΟΙΤΗ)

ΚΟΡΤΣΕΣ ΓΡΑΜΜΩΝ ΟΡΙΟΘΕΤΗΣΗΣ

ΓΗΠΕΔΟ ΕΞΑ ΕΛΑΤΕΙΑΣ-ΤΙΘΟΡΕΑΣ

ΥΛΟΠΟΙΗΜΕΝΟ ΟΡΙΟ ΙΜΟΚΤΗΣΙΑΣ

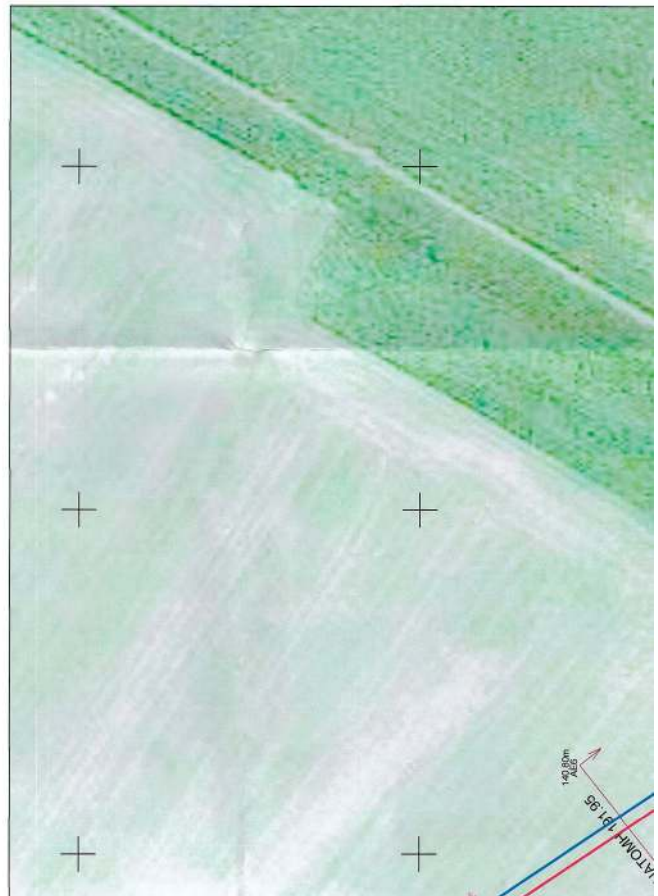





ΕΘΝΙΚΟ ΤΥΠΟΓΡΑΦΕΙΟ
Για τεχνικούς λόγους στο σχεδιάγραμμα,
από το ηλεκτρονικό αρχείο, έγινε
σμίκρυνση κατά ποσοστό **36%**



ΣΥΝΤΕΤΑΓΜΕΝΕΣ ΟΡΙΟΘΕΤΗΣΕΙΣ ΚΑΤΑ ΕΓΧΑ87

Α/Α	X	Y
1	390140,135	4273114,033
2	390192,726	4273055,512
3	390276,775	4272967,878
4	390340,622	4272885,497
5	390395,675	4272846,948
6	390415,766	4272875,606
7	390363,838	4272912,257
8	390300,956	4272991,798
9	390218,413	4273080,287
10	390167,620	4273135,792

ΤΥΠΟΜΗΜΑ	ΥΠΟΛΟΓΙΣΜΕΝΟ ΟΡΙΟ ΙΣΟΚΤΗΣΙΑΣ	ΜΑΝΥΡΟΤΟΧΟΣ
 ΛΕΩΝΑΣ ΡΕΜΑΤΟΣ/ΔΙΑΤΟΜΕΣ ΕΛΕΙΧΟΤ  ΦΡΤΑΙ ΠΡΑΝΟΤΕ ΡΕΜΑΤΟΣ (ΑΝΘ)  ΠΟΛΑΣ ΠΡΑΝΟΤΕ ΡΕΜΑΤΟΣ (ΚΟΙΤΗ)  ΠΟΛΙ ΠΡΑΝΟΤΕ ΕΣΤΕΡΙΚΟ  ΓΡΑΜΜΕΣ ΠΛΗΜΗΤΡΑΣ T=50ετών  ΓΡΑΜΜΕΣ ΟΡΙΟΘΕΤΗΣΗΣ (ΔΙΕΤΘ. ΚΟΙΤΗ)  ΚΟΡΤΕΣ ΓΡΑΜΜΩΝ ΟΡΙΟΘΕΤΗΣΗΣ  ΓΗΠΕΔΟ ΕΞΑ ΕΛΑΤΕΙΑΣ-ΤΙΘΟΡΕΑΣ	      	     





Η απόφαση αυτή να δημοσιευθεί στην Εφημερίδα της Κυβερνήσεως μαζί με τα τοπογραφικά διαγράμματα και τους πίνακες συντεταγμένων των κορυφών των οριογραμμών του ρέματος που τη συνοδεύουν.

Λαμία, 26 Ιανουαρίου 2023

Με εντολή Γραμματέα Αποκεντρωμένης Διοίκησης

Ο Προϊστάμενος Γενικής Διεύθυνσης

Χωροταξικής Περιβαλλοντικής και Αγροτικής Πολιτικής

ΚΩΝΣΤΑΝΤΙΝΟΣ ΠΑΠΠΑΣ



ΕΘΝΙΚΟ ΤΥΠΟΓΡΑΦΕΙΟ

Το Εθνικό Τυπογραφείο αποτελεί δημόσια υπηρεσία υπαγόμενη στην Προεδρία της Κυβέρνησης και έχει την ευθύνη τόσο για τη σύνταξη, διαχείριση, εκτύπωση και κυκλοφορία των Φύλλων της Εφημερίδας της Κυβερνήσεως (ΦΕΚ), όσο και για την κάλυψη των εκτυπωτικών - εκδοτικών αναγκών του δημοσίου και του ευρύτερου δημόσιου τομέα (ν. 3469/2006/Α' 131 και π.δ. 29/2018/Α' 58).

1. ΦΥΛΛΟ ΤΗΣ ΕΦΗΜΕΡΙΔΑΣ ΤΗΣ ΚΥΒΕΡΝΗΣΕΩΣ (ΦΕΚ)

- Τα **ΦΕΚ σε ηλεκτρονική μορφή** διατίθενται δωρεάν στο **www.et.gr**, την επίσημη ιστοσελίδα του Εθνικού Τυπογραφείου. Όσα ΦΕΚ δεν έχουν ψηφιοποιηθεί και καταχωριστεί στην ανωτέρω ιστοσελίδα, ψηφιοποιούνται και αποστέλλονται επίσης δωρεάν με την υποβολή αίτησης, για την οποία αρκεί η συμπλήρωση των αναγκαίων στοιχείων σε ειδική φόρμα στον ιστότοπο **www.et.gr**.
- Τα **ΦΕΚ σε έντυπη μορφή** διατίθενται σε μεμονωμένα φύλλα είτε απευθείας από το Τμήμα Πωλήσεων και Συνδρομητών, είτε ταχυδρομικά με την αποστολή αιτήματος παραγγελίας μέσω των ΚΕΠ, είτε με ετήσια συνδρομή μέσω του Τμήματος Πωλήσεων και Συνδρομητών. Το κόστος ενός ασπρόμαυρου ΦΕΚ από 1 έως 16 σελίδες είναι 1,00 €, αλλά για κάθε επιπλέον οκτασέλιδο (ή μέρος αυτού) προσαυξάνεται κατά 0,20 €. Το κόστος ενός έγχρωμου ΦΕΚ από 1 έως 16 σελίδες είναι 1,50 €, αλλά για κάθε επιπλέον οκτασέλιδο (ή μέρος αυτού) προσαυξάνεται κατά 0,30 €. Το τεύχος Α.Σ.Ε.Π. διατίθεται δωρεάν.

• Τρόποι αποστολής κειμένων προς δημοσίευση:

- Α. Τα κείμενα προς δημοσίευση στο ΦΕΚ, από τις υπηρεσίες και τους φορείς του δημοσίου, αποστέλλονται ηλεκτρονικά στη διεύθυνση **webmaster.et@et.gr** με χρήση προηγμένης ψηφιακής υπογραφής και χρονοσήμανσης.
- Β. Κατ' εξαίρεση, όσοι πολίτες δεν διαθέτουν προηγμένη ψηφιακή υπογραφή μπορούν είτε να αποστέλλουν ταχυδρομικά, είτε να καταθέτουν με εκπρόσωπό τους κείμενα προς δημοσίευση εκτυπωμένα σε χαρτί στο Τμήμα Παραλαβής και Καταχώρισης Δημοσιευμάτων.

- Πληροφορίες, σχετικά με την αποστολή/κατάθεση εγγράφων προς δημοσίευση, την ημερήσια κυκλοφορία των Φ.Ε.Κ., με την πώληση των τευχών και με τους ισχύοντες τιμοκαταλόγους για όλες τις υπηρεσίες μας, περιλαμβάνονται στον ιστότοπο (**www.et.gr**). Επίσης μέσω του ιστότοπου δίδονται πληροφορίες σχετικά με την πορεία δημοσίευσης των εγγράφων, με βάση τον Κωδικό Αριθμό Δημοσιεύματος (ΚΑΔ). Πρόκειται για τον αριθμό που εκδίδει το Εθνικό Τυπογραφείο για όλα τα κείμενα που πληρούν τις προϋποθέσεις δημοσίευσης.

2. ΕΚΤΥΠΩΤΙΚΕΣ - ΕΚΔΟΤΙΚΕΣ ΑΝΑΓΚΕΣ ΤΟΥ ΔΗΜΟΣΙΟΥ

Το Εθνικό Τυπογραφείο ανταποκρινόμενο σε αιτήματα υπηρεσιών και φορέων του δημοσίου αναλαμβάνει να σχεδιάσει και να εκτυπώσει έντυπα, φυλλάδια, βιβλία, αφίσες, μπλοκ, μηχανογραφικά έντυπα, φακέλους για κάθε χρήση, κ.ά.

Επίσης σχεδιάζει ψηφιακές εκδόσεις, λογότυπα και παράγει οπτικοακουστικό υλικό.

Ταχυδρομική Διεύθυνση: Καποδιστρίου 34, τ.κ. 10432, Αθήνα

ΤΗΛΕΦΩΝΙΚΟ ΚΕΝΤΡΟ: 210 5279000 - fax: 210 5279054

ΕΞΥΠΗΡΕΤΗΣΗ ΚΟΙΝΟΥ

Πωλήσεις - Συνδρομές: (Ισόγειο, τηλ. 210 5279178 - 180)

Πληροφορίες: (Ισόγειο, Γρ. 3 και τηλεφ. κέντρο 210 5279000)

Παραλαβή Δημ. Ύλης: (Ισόγειο, τηλ. 210 5279167, 210 5279139)

Ωράριο για το κοινό: Δευτέρα ως Παρασκευή: 8:00 - 13:30

Ιστότοπος: **www.et.gr**

Πληροφορίες σχετικά με την λειτουργία του ιστότοπου: **helpdesk.et@et.gr**

Αποστολή ψηφιακά υπογεγραμμένων εγγράφων προς δημοσίευση στο ΦΕΚ: **webmaster.et@et.gr**

Πληροφορίες για γενικό πρωτόκολλο και αλληλογραφία: **grammateia@et.gr**

Πείτε μας τη γνώμη σας,

για να βελτιώσουμε τις υπηρεσίες μας, συμπληρώνοντας την ειδική φόρμα στον ιστότοπό μας.

