



ΕΦΗΜΕΡΙΔΑ ΤΗΣ ΚΥΒΕΡΝΗΣΕΩΣ ΤΗΣ ΕΛΛΗΝΙΚΗΣ ΔΗΜΟΚΡΑΤΙΑΣ

20 Απριλίου 2023

ΤΕΥΧΟΣ ΤΕΤΑΡΤΟ

Αρ. Φύλλου 294

ΠΕΡΙΕΧΟΜΕΝΑ

ΔΙΑΤΑΓΜΑΤΑ

- 1 Τροποποίηση του εγκεκριμένου ρυμοτομικού σχεδίου του Δήμου Γαλασίου (ν. Αττικής) σε τμήμα του Ο.Τ. 111 με άρση και επανεπιβολή απαλλοτρίωσης.
- 2 Τροποποίηση του εγκεκριμένου ρυμοτομικού σχεδίου στο Ο.Τ. «Χώρος Ξενοδοχείων 1» του οικισμού Δασυλλίου Πρίνου του Δήμου Θάσου (ν. Καβάλας) και καθορισμός όρων και περιορισμών δόμησης.

ΔΙΑΤΑΓΜΑΤΑ

(1)

Τροποποίηση του εγκεκριμένου ρυμοτομικού σχεδίου του Δήμου Γαλασίου (ν. Αττικής) σε τμήμα του Ο.Τ. 111 με άρση και επανεπιβολή απαλλοτρίωσης.

**Η ΠΡΟΕΔΡΟΣ
ΤΗΣ ΕΛΛΗΝΙΚΗΣ ΔΗΜΟΚΡΑΤΙΑΣ**

Έχοντας υπόψη:

1. Τις διατάξεις:

α) των άρθρων 152 παρ. 1, 2 και 6 και 154 του Κώδικα Βασικής Πολεοδομικής Νομοθεσίας (Δ' 580/27.07.1999),
β) των άρθρων 31 παρ. 1 και 32 του ν. 4067/2012 «Νέος Οικοδομικός Κανονισμός» (Α' 79), όπως ισχύουν, το μεν άρθρο 31 παρ. 1 μετά από την αντικατάστασή του με το άρθρο 62 παρ. 2 του ν. 4280/2014 (Α' 159), το δε άρθρο 32 μετά από την αντικατάστασή του με το άρθρο 3 παρ. 2 του ν. 4315/2014 (Α' 269), την τροποποίησή του με το άρθρο 69 του ν. 4342/2015 (Α' 143) και πριν από την κατάργησή του από το άρθρο 138 περ. γ του ν. 4759/2020 (Α' 245),

γ) του άρθρου εικοστού παρ. 1 του ν. 4787/2021 «Κύρωση Σύμβασης Διανομής Ακινήτου - Σύσταση Δικαιώματος Επιφανείας Ακινήτου Μητροπολιτικού Πόλου Ελληνικού - Αγίου Κοσμά, ρύθμιση συναφών θεμάτων και άλλες διατάξεις» (Α' 44),

δ) του άρθρου 90 του Κώδικα νομοθεσίας για την Κυβέρνηση και τα κυβερνητικά όργανα (π.δ. 63/2005, Α' 98), το οποίο διατηρήθηκε σε ισχύ με την περ. 22 του άρθρου 119 του ν. 4622/2019 (Α' 133).

2. Την 2/07.01.2021 κοινή απόφαση του Πρωθυπουργού και του Υπουργού Περιβάλλοντος και Ενέργειας «Ανάθεση αρμοδιοτήτων στον Υφυπουργό Περιβάλλοντος και Ενέργειας, Νικόλαο Ταγαρά» (Β' 45).

3. Την 89132/5464/19.09.1991 απόφαση του Υπουργού Περιβάλλοντος, Χωροταξίας και Δημοσίων Έργων «Έγκριση γενικού πολεοδομικού σχεδίου (Γ.Π.Σ.) του Δήμου Γαλασίου (Ν. Αττικής)» (Δ' 797).

4. Την 15069/2004 απόφαση του Διοικητικού Πρωτοδικείου Αθηνών.

5. Τα 2711/18.12.2012, 1921/20.09.2013 και 2549/17.11.2015 έγγραφα της Διεύθυνσης Δασών Αθηνών της Αποκεντρωμένης Διοίκησης Αττικής.

6. Τις 420/2005, 64/2006, 387/2007, 293 και 294/2011, 188 και 189/2018, 181 και 254/2022 αποφάσεις του Δημοτικού Συμβουλίου του Δήμου Γαλασίου.

7. Τις 81/συν.11η/30.03.2011 και 90/συν.12η/06.04.2011 γνωμοδοτήσεις του Κεντρικού Συμβουλίου Χωροταξίας, Οικισμού και Περιβάλλοντος.

8. Τις 22/συν.4η/22.02.2013, 45/συν.8η/ 17.04.2013, 59/συν.9η/08.10.2014, 38/συν.7η/09.09.2015, 78/συν.14η/18.12.2015 και 67/συν.9η/24.10.2018 γνωμοδοτήσεις του Κεντρικού Συμβουλίου Πολεοδομικών Θεμάτων και Αμφισβητήσεων.

9. Την 246.6.2/2022 απόφαση του Διοικητικού Συμβουλίου του Πράσινου Ταμείου (ΑΔΑ: 6ΧΒΣ46Ψ844-90Γ).

10. Το γεγονός ότι, όπως προκύπτει από την 254/2022 απόφαση του Δημοτικού Συμβουλίου του Δήμου Γαλασίου, από τις διατάξεις του παρόντος προκαλείται δαπάνη σε βάρος του προϋπολογισμού του Δήμου Γαλασίου ύψους 744.182,46, η οποία θα καλυφθεί από τον κωδικό Κ.Α. 30-7111.0001 του προϋπολογισμού του ως άνω Δήμου.

11. Τις 200/2017 και 17/2023 γνωμοδοτήσεις του Συμβουλίου της Επικρατείας.

Με πρόταση του Υφυπουργού Περιβάλλοντος και Ενέργειας, αποφασίζουμε:

Άρθρο 1

Εγκρίνεται η τροποποίηση του εγκεκριμένου ρυμοτομικού σχεδίου του Δήμου Γαλατσίου (Ν. Αττικής) σε τμήμα του οικοδομικού τετραγώνου (Ο.Τ.) 111 με άρση και επανεπιβολή απαλλοτρίωσης στον χώρο Παιδικής Χαράς - Κοινόχρηστων Χώρων (Κ.Χ. - οδών) με κορυφές Ε1-Δ1-Δ2-Γ3-Γ2-Γ-Β-Ζ1-Ε2-Ε-Ε1 και Ε1-Δ1-Δ2-Γ3-Γ2-Γ-Γ1-Τ8-Τ7-Τ6-Τ5-Τ4-Τ3-Α2-Τ2-Α1-Β-Ζ1-Ε2-Ε-Ε1, όπως αυτή εμφανίζεται στο σχετικό πρωτότυπο διάγραμμα σε κλίμακα 1:200, το οποίο θεωρήθηκε από τον Προϊστάμενο της Διεύθυνσης Τοπογραφικών Εφαρμογών του Υπουργείου Περιβάλλοντος και Ενέργειας με την 16352/2023 πράξη του και του οποίου αντίτυπο δημοσιεύεται σε φωτοσμίκρυνση με το παρόν διάταγμα.

Άρθρο 2

Η ισχύς του παρόντος αρχίζει από τη δημοσίευσή του στην Εφημερίδα της Κυβερνήσεως.

Στον Υπουργό Περιβάλλοντος και Ενέργειας αναθέτουμε τη δημοσίευση και εκτέλεση του παρόντος διατάγματος.


Αθήνα, 11 Απριλίου 2023

Η Προέδρος της Δημοκρατίας

ΚΑΤΕΡΙΝΑ ΣΑΚΕΛΛΑΡΟΠΟΥΛΟΥ

Ο Υφυπουργός Περιβάλλοντος και Ενέργειας

ΝΙΚΟΛΑΟΣ ΤΑΓΑΡΑΣ

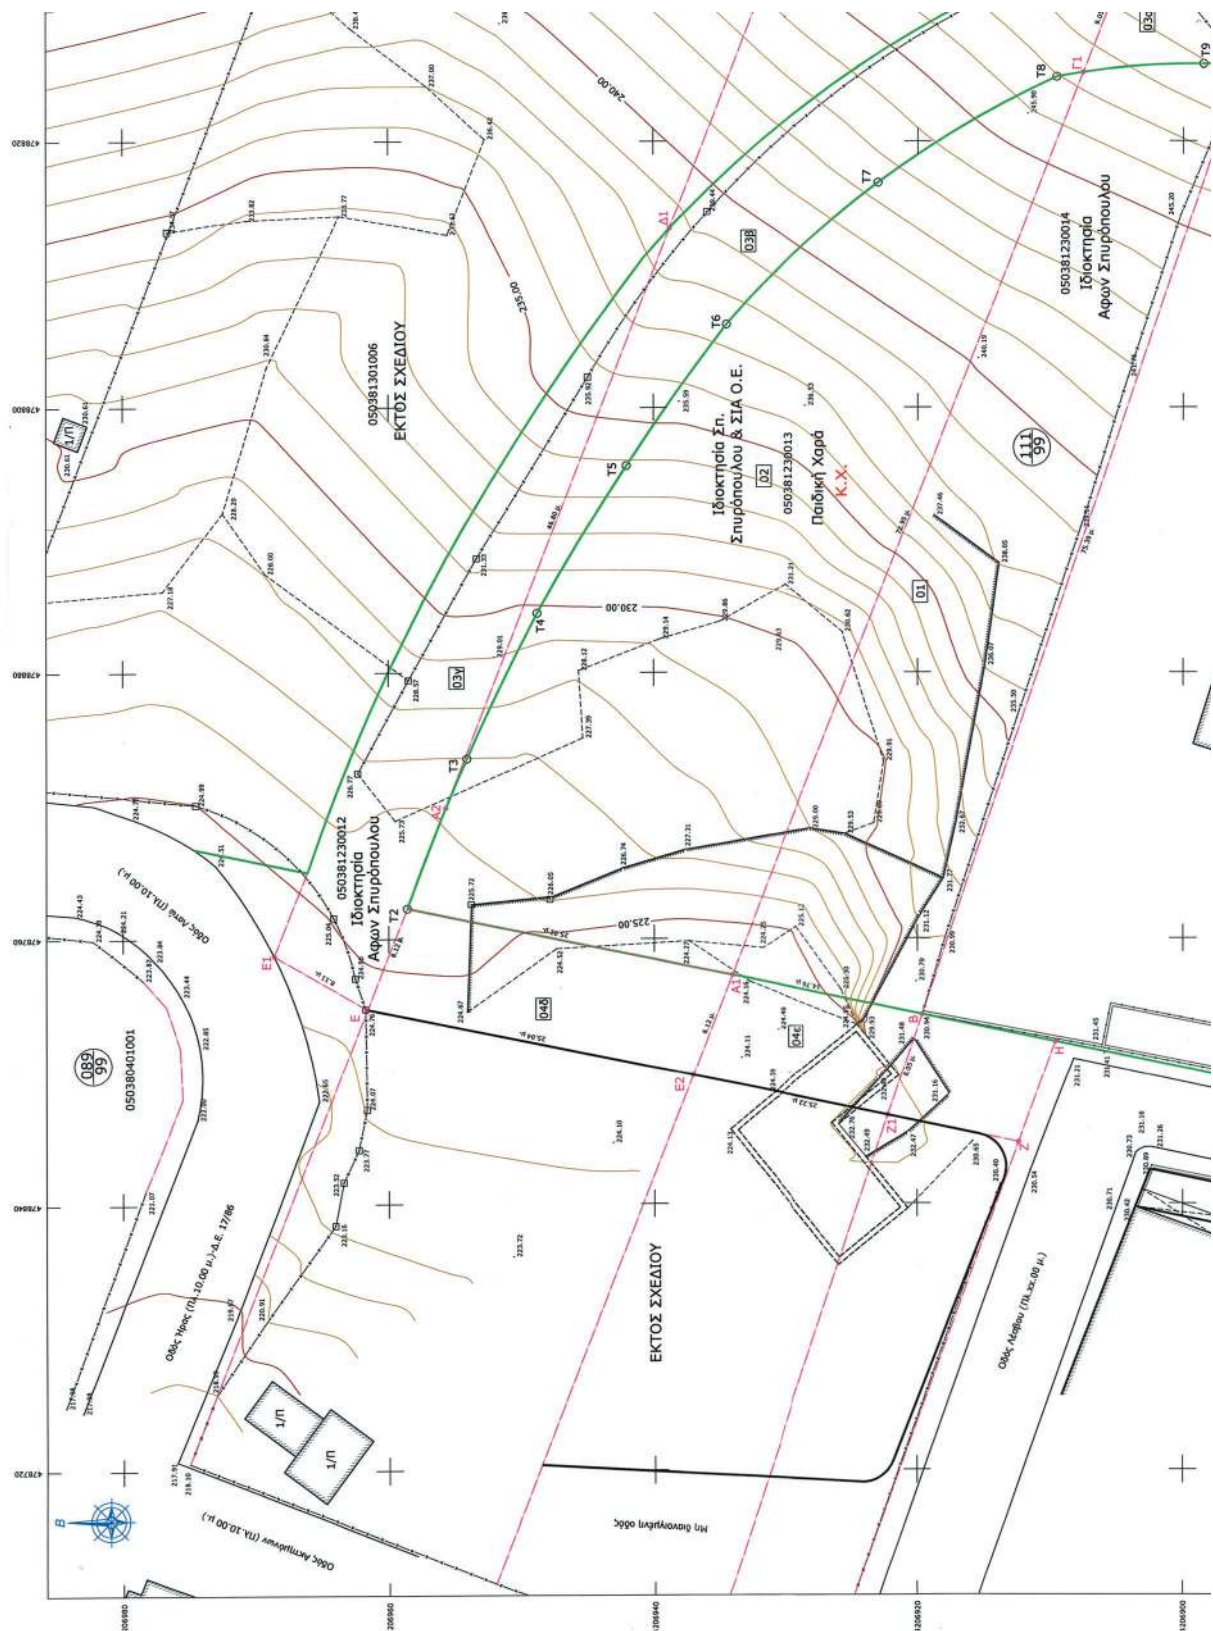

ΕΘΝΙΚΟ ΤΥΠΟΓΡΑΦΕΙΟ
Για τεχνικούς λόγους στο σχεδιάγραμμα,
από το ηλεκτρονικό αρχείο, έγινε
σμίκρυνση κατά ποσοστό **35%**



(2)

Τροποποίηση του εγκεκριμένου ρυμοτομικού σχεδίου στο Ο.Τ. «Χώρος Ξενοδοχείων 1» του οικισμού Δασυλλίου Πρίνου του Δήμου Θάσου (ν. Καβάλας) και καθορισμός όρων και περιορισμών δόμησης.

**Η ΠΡΟΕΔΡΟΣ
ΤΗΣ ΕΛΛΗΝΙΚΗΣ ΔΗΜΟΚΡΑΤΙΑΣ**

Έχοντας υπόψη:

1. Τις διατάξεις:

α) των άρθρων 152 παρ. 1, 2 και 6, 154 και 160 παρ. 1 και 2 του Κώδικα Βασικής Πολεοδομικής Νομοθεσίας (Δ' 580/27.07.1999),

β) του άρθρου 31 παρ. 1 του ν. 4067/2012 «Νέος Οικοδομικός Κανονισμός» (Α' 79), όπως ισχύει μετά την αντικατάστασή της με την παρ. 2 του άρθρου 62 του ν. 4280/2014 (Α' 159), σε συνδυασμό με το άρθρο 13 παρ. 1 του ν. 4447/2016 (Α' 241).

2. Το από 05.08.2020 π.δ. «Τροποποίηση του εγκεκριμένου ρυμοτομικού σχεδίου στον χαρακτηρισμένο χώρο ξενοδοχειακών εγκαταστάσεων του οικισμού Δασυλλίου Πρίνου του Δήμου Θάσου (Ν. Καβάλας)» (Δ' 691).

3. Την 2/7.1.2021 κοινή απόφαση του Πρωθυπουργού και του Υπουργού Περιβάλλοντος και Ενέργειας «Ανάθεση αρμοδιοτήτων στον Υφυπουργό Περιβάλλοντος και Ενέργειας, Νικόλαο Ταγαρά» (Β' 45).

4. Την 159/2021 γνωμοδότηση του Δημοτικού Συμβουλίου Θάσου.

5. Την 10/συν. 10η/15.07.2022 (θέμα 4ο) γνωμοδότηση του Συμβουλίου Πολεοδομικών Θεμάτων και Αμφισβητήσεων Α' Περιφερειακής Ενότητας Καβάλας.

6. Το άρθρο 90 του Κώδικα νομοθεσίας για την Κυβέρνηση και τα κυβερνητικά όργανα (π.δ. 63/2005, Α' 98), το οποίο διατηρήθηκε σε ισχύ με την περ. 22 του άρθρου 119 του ν. 4622/2019 (Α' 133), και το γεγονός ότι από τις διατάξεις του παρόντος διατάγματος δεν προκαλείται δαπάνη σε βάρος του κρατικού προϋπολογισμού και του προϋπολογισμού του οικείου Δήμου.

7. Την 49/2023 γνωμοδότηση του Συμβουλίου της Επικρατείας.

Με πρόταση του Υφυπουργού Περιβάλλοντος και Ενέργειας, αποφασίζουμε:

Άρθρο 1

Εγκρίνεται η τροποποίηση του εγκεκριμένου ρυμοτομικού σχεδίου στο Ο.Τ. «Χώρος Ξενοδοχείων 1» του οικισμού Δασυλλίου Πρίνου του Δήμου Θάσου (Ν. Καβάλας), με τον καθορισμό οικοδομικής γραμμής υπό στοιχεία Β-8-1-4-Β, όπως εμφανίζεται στο σχετικό πρωτότυπο διάγραμμα σε κλίμακα 1:500 που θεωρήθηκε από τον Προϊστάμενο της Διεύθυνσης Τοπογραφικών Εφαρμογών του Υπουργείου Περιβάλλοντος και Ενέργειας, με την 32044/2023 πράξη του και αντίτυπο του σε φωτομίκρυνση δημοσιεύεται με το παρόν διάταγμα.

Άρθρο 2

Στο ως άνω Ο.Τ. «Χώρος Ξενοδοχείων 1» καθορίζονται οι εξής όροι και περιορισμοί δόμησης:

α. Ελάχιστο εμβαδόν οικοπέδων: 800 τ.μ.

β. Ελάχιστο πρόσωπο: 18 μέτρα

γ. Ελάχιστο βάθος: 30 μέτρα

δ. Μέγιστο ποσοστό κάλυψης οικοπέδων: είκοσι τοις εκατό (20%) της επιφάνειάς τους.

ε. Συντελεστής δόμησης: τέσσερα δέκατα (0,4)

στ. Μέγιστο επιτρεπόμενο ύψος των ανεγερθησομένων κτιρίων: επτά και μισό (7,50) μέτρα.

ζ. Μέγιστος αριθμός ορόφων: δύο (2)

η. Οικοδομικό σύστημα: πανταχόθεν ελεύθερο.

Άρθρο 3

Η ισχύς του παρόντος διατάγματος αρχίζει από τη δημοσίευσή του στην Εφημερίδα της Κυβερνήσεως.

Στον Υπουργό Περιβάλλοντος και Ενέργειας αναθέτουμε τη δημοσίευση και εκτέλεση του παρόντος διατάγματος.

Αθήνα, 10 Απριλίου 2023

Η Πρόεδρος της Δημοκρατίας

ΚΑΤΕΡΙΝΑ ΣΑΚΕΛΛΑΡΟΠΟΥΛΟΥ

Ο Υφυπουργός Περιβάλλοντος και Ενέργειας

ΝΙΚΟΛΑΟΣ ΤΑΓΑΡΑΣ

ΑΠΟΣΠΑΣΜΑ ΔΟΥΡΥΦΟΡΙΚΗΣ ΑΠΕΙΚΟΝΙΣΗΣ
ΚΛΙΜΑΚΑ 1 : 2000

ΑΠΟΣΠΑΣΜΑ ΤΡΟΠΟΠΟΙΗΣΗΣ ΣΧΕΔΙΟΥ
Φ.Ε.Κ. 691Δ/26-10-2020 ΚΛΙΜΑΚΑ 1:1000

ΕΘΝΙΚΟ ΤΥΠΟΓΡΑΦΕΙΟ
 Για τεχνικούς λόγους στο σχεδιάγραμμα,
 από το ηλεκτρονικό αρχείο, έγινε
 σμίκρυνση κατά ποσοστό **38%**

ΕΡΓΟΔΟΤΗΣ	ΜΕΡΕΣΗΣ ΕΛΕΥΘΕΡΙΟΣ ΠΑΠΑΔΗΜΗΤΡΙΟΥ ΔΗΜΗΤΡΙΟΣ
ΕΡΓΟ	ΤΡΟΠΟΠΟΙΗΣΗ ΣΧΕΔΙΟΥ
ΘΕΣΗ	ΔΑΣΑΚΙ - Δ.Δ ΠΡΙΝΟΥ - ΘΑΣΟΣ
ΣΧΕΔΙΟ ΤΡΟΠΟΠΟΙΗΣΗΣ ΣΥΝΟΔΕΥΕΙ ΤΗΝ ΥΠ. ΑΡΙΘΜ. 159/2021 ΑΠΟΦΑΣΗ ΤΟΥ ΔΗΜΟΤΙΚΟΥ ΑΡΧΕΙΟΥ ΘΑΣΟΥ	
ΚΛΙΜΑΚΑ	1:500 1:1000 1:5000
ΧΡΟΝΟΣ ΜΕΛΕΤΗΣ	ΝΟΕΜΒΡΙΟΣ 2021
ΥΠΟΓΡΑΦΗ	ΣΦΡΑΓΙΔΑ
	ΚΡΙΚΟΣ Ι. ΕΦΤΥΧΙΑΝΟΣ ΤΟΠΟΓΡΑΦΟΣ ΜΗΧΑΝΙΚΟΣ Τ.Ε. Αριθ. Ε.Ε.ΤΕ.Μ.: 26316 Τηλ. 2510-222638 Εθν. Αντιστάσης 16Α ΚΑΒΑΛΑ Κοτ. 692055223 ΑΔΜΗ. 118332109 ΔΟΥ Α-Β ΚΑΒΑΛΑΣ
	ΔΡΑΚΟΝΤΗΣ Ν. ΣΑΒΒΑΣ ΠΟΛΙΤΙΚΟΣ ΜΗΧΑΝΙΚΟΣ Αριθμός Πτυχ. 989307014 Πλ. Βασιλικά Μέσης ΤΕΕ Αριθμ. Μητρώου 15946 Τηλ. 2510-222638 Εθν. Αντιστάσης 16Α ΚΑΒΑΛΑ Κοτ. 694052271 ΑΔΜΗ. 105811112 ΔΟΥ ΚΑΒΑΛΑΣ (Α-Β)

 Andriana Katsina
 11.04.2023 14:43

 ΥΠΟΥΡΓΕΙΟ ΠΕΡΙΒΑΛΛΟΝΤΟΣ ΚΑΙ ΕΝΕΡΓΕΙΑΣ
 ΔΙΕΥΘΥΝΣΗ ΤΕΧΝΙΚΗΣ ΤΟΠΟΓΡΑΦΙΑΣ
 ΔΙΕΥΘΥΝΣΗ ΤΕΧΝΙΚΗΣ ΤΟΠΟΓΡΑΦΙΑΣ

ΑΠΟΣΠΑΣΜΑ ΕΥΡΥΤΕΡΗΣ ΠΕΡΙΟΧΗΣ
(Πίνακας 3573_3) ΚΛΙΜΑΚΑ 1 : 5000

ΟΡΟΙ ΔΟΜΗΣΗΣ
 ΟΙΚΙΣΜΟΣ ΜΕ ΕΓΚΕΚΡΙΜΕΝΟ ΣΧΕΔΙΟ (Φ.Ε.Κ. 71Δ/30-3-1971)
 Αρμόδια 800τ.μ. Πρόσωπο 18μ. Βάθος 30μ.
 Καύση 20%
 Σ.Δ. 0.4 (ΑΡΘΡΟ 6)
 Οροφά 2
 Μέγιστο ύψος 7.50μ.
 ΟΙΚΟΔΟΜΙΚΟ ΣΥΣΤΗΜΑ ΠΑΝΤΑΧΘΕΝ ΕΛΕΥΘΕΡΟ

ΤΡΟΠΟΠΟΙΗΣΗ ΤΟΥ ΡΥΜΟΤΟΜΙΚΟΥ ΣΧΕΔΙΟΥ ΔΑΣΑΚΙ ΠΡΙΝΟΥ ΣΤΗ
ΘΑΣΟ ΝΟΜΟΥ ΚΑΒΑΛΑΣ - ΦΕΚ 906 τΔ / 2-9-1992

 Τροποποίηση χαρακτηρισμού ΟΤ από χώρο δλ ανέγερσης εγκαταστάσεων θαλάσσιων
 λουτρών σε χώρο ξενοδοχείων.

ΤΡΟΠΟΠΟΙΗΣΗ ΟΡΩΝ ΔΟΜΗΣΗΣ ΣΕ ΤΜΗΜΑ ΤΟΥ ΡΥΜΟΤΟΜΙΚΟΥ
ΣΧΕΔΙΟΥ ΝΕΟΥ ΟΙΚΙΣΜΟΥ ΠΡΙΝΟΥ (ΠΕΡΙΟΧΗ ΔΑΣΑΚΙ) ΤΗΣ ΝΗΣΟΥ
ΘΑΣΟΥ - ΦΕΚ 327 τΔ / 24-3-2005

 Εγκρίνεται το δεύτερο σκέλος της πρότασης του Δ. Θάσου, όπως αυτή αναφέρεται στην
 υπ' αριθμ. 36 / 16.1.2004 απόφαση Δημοτικού Συμβουλίου του Δήμου και που αφορά την
 αύξηση κατά ένα μέτρο του μέγιστου επιτρεπόμενου ύψους των κτιρίων για τα δύο ΟΤ με
 χρήση ξενοδοχείων (από 7.5 μ. σε 8.5 μ.) με ελάττωση της όψης των κτιρίων επί των ελξ
 δύο οδών. α) Η πρώτη κλάση 5 μ. η οποία διαχωρίζεται τα δύο ΟΤ ξενοδοχειακών
 εγκαταστάσεων και β) η δεύτερη κλάση 3 μ. βάρετα των εν λόγω δύο ΟΤ, όπως φαίνεται
 και στη σχετική πινακίδα του ισχύοντος ρυμοτομικού σχεδίου της περιοχής, όπου το ύψος
 διατηρείται στα 7.5 μ.

 Απορρίπτεται το πρώτο σκέλος της πρότασης του Δ. Θάσου, όπως αυτή αναφέρεται στην
 υπ' αριθμ. 36 / 16.1.2004 απόφαση Δημοτικού Συμβουλίου του Δήμου και που αφορά
 στην αύξηση του συντελεστή δόμησης από 0.4 σε 0.6 για τα δύο ΟΤ με χρήση ξενοδοχείων
 (θέση Δασάκι) του Νέου Οικισμού Πρίνου Ν. Θάσου, γιατί αντίκειται στην ανωτέρω διάταξη
 του Ν. 3044 / 2002.

ΤΡΟΠΟΠΟΙΗΣΗ ΤΟΥ ΕΓΚΕΚΡΙΜΕΝΟΥ ΡΥΜΟΤΟΜΙΚΟΥ ΣΧΕΔΙΟΥ ΣΤΟΝ
ΧΑΡΑΚΤΗΡΙΣΜΕΝΟ ΧΩΡΟ ΞΕΝΟΔΟΧΕΙΑΚΩΝ ΕΓΚΑΤΑΣΤΑΣΕΩΝ ΤΟΥ
ΟΙΚΙΣΜΟΥ ΔΑΣΥΛΛΙΟΥ ΠΡΙΝΟΥ ΤΟΥ ΔΗΜΟΥ ΘΑΣΟΥ (Ν. ΚΑΒΑΛΑΣ)
ΦΕΚ 691τΔ / 26-10-2020

 Εγκρίνεται η τροποποίηση του εγκεκριμένου ρυμοτομικού σχεδίου στον χαρακτηρισμένο
 χώρο ξενοδοχειακών εγκαταστάσεων του οικισμού Δασυλλίου Πρίνου του Δήμου Θάσου και
 ειδικότερα:
 1. Η κατάργηση του κοινόχρηστου χώρου υπό στοιχεία 10-Β-6-7-Ζ-Α1-Β1-Ε-10 και 6-7-Α1-Β-6
 2. Η έγκριση κοινόχρηστου χώρου - οδού υπό στοιχεία 1-2-3-4-1 και
 3. Ο καθορισμός νέων ρυμοτομικών γραμμών, όπως οι παραπάνω συμβολίζονται στο
 σχετικό προτεινόμενο διάγραμμα σε κλίμακα 1:500, 1:1000 και 1:5000, που θεωρήθηκε από
 την Προϊσταμένη της Διεύθυνσης Τοπογραφικών Εργασιών με την 63032 / 2020 πράξη
 και που αντίκειται του σε φωτοσμίκρυνση συνδυασθεί με το παρόν διάγραμμα.

ΑΠΟΚΛΙΣΗ ΕΜΒΑΔΟΥ ΕΓΣΑ 87 ΛΟΓΟ ΜΕΤΑΣΧΗΜΑΤΙΣΜΟΥ
ΚΑΙ ΓΡΑΜΜΙΚΗΣ ΠΑΡΑΜΟΡΦΩΣΗΣ


 Η τυχόν απόκλιση α Ε του εμβαδού υπολογίζεται από τον παρακάτω τύπο:

$$αΕ = (α2) \cdot K$$
 όπου Κ η βελική μετασχηματιστική της ταύτισης:



ΑΠΟΤΥΠΩΣΗ ΥΦΙΣΤΑΜΕΝΗΣ ΚΑΤΑΣΤΑΣΗΣ

κλ. 1:500

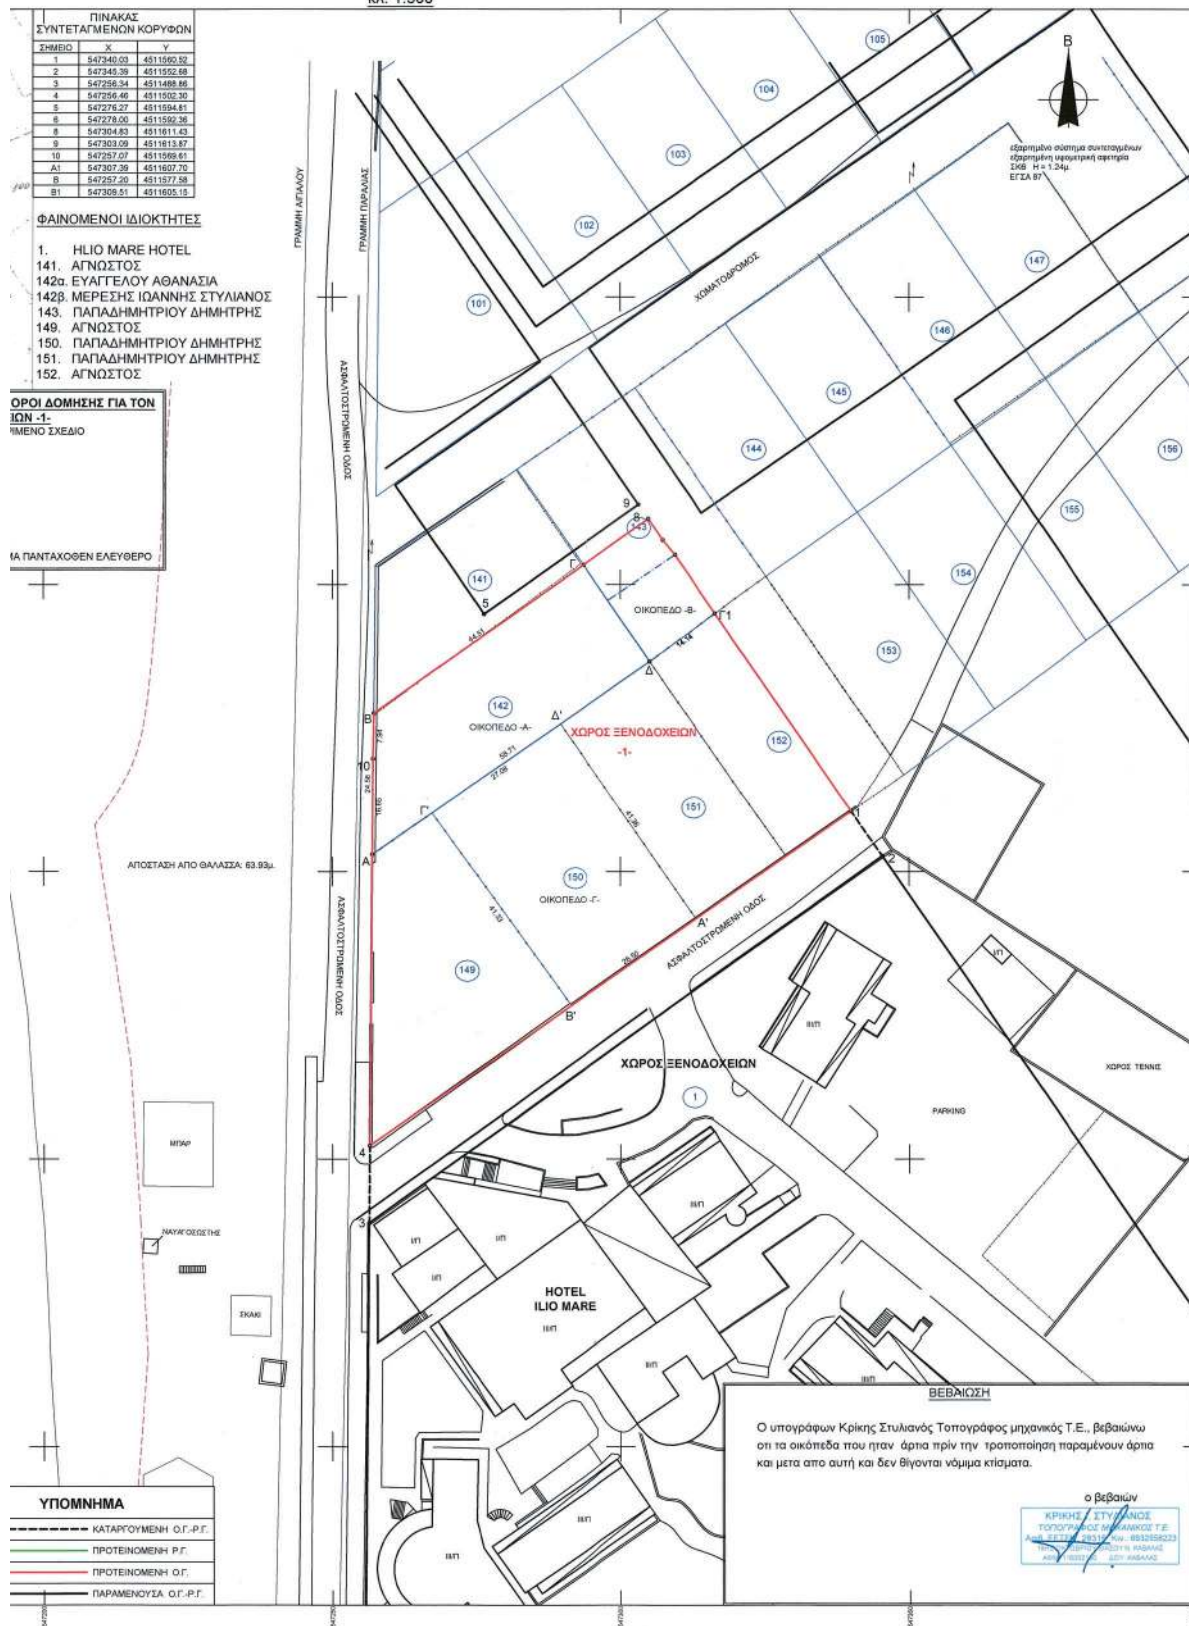



ΕΘΝΙΚΟ ΤΥΠΟΓΡΑΦΕΙΟ

Το Εθνικό Τυπογραφείο αποτελεί δημόσια υπηρεσία υπαγόμενη στην Προεδρία της Κυβέρνησης και έχει την ευθύνη τόσο για τη σύνταξη, διαχείριση, εκτύπωση και κυκλοφορία των Φύλλων της Εφημερίδας της Κυβερνήσεως (ΦΕΚ), όσο και για την κάλυψη των εκτυπωτικών - εκδοτικών αναγκών του δημοσίου και του ευρύτερου δημόσιου τομέα (ν. 3469/2006/Α' 131 και π.δ. 29/2018/Α' 58).

1. ΦΥΛΛΟ ΤΗΣ ΕΦΗΜΕΡΙΔΑΣ ΤΗΣ ΚΥΒΕΡΝΗΣΕΩΣ (ΦΕΚ)

- Τα **ΦΕΚ σε ηλεκτρονική μορφή** διατίθενται δωρεάν στο **www.et.gr**, την επίσημη ιστοσελίδα του Εθνικού Τυπογραφείου. Όσα ΦΕΚ δεν έχουν ψηφιοποιηθεί και καταχωριστεί στην ανωτέρω ιστοσελίδα, ψηφιοποιούνται και αποστέλλονται επίσης δωρεάν με την υποβολή αίτησης, για την οποία αρκεί η συμπλήρωση των αναγκαίων στοιχείων σε ειδική φόρμα στον ιστότοπο **www.et.gr**.
- Τα **ΦΕΚ σε έντυπη μορφή** διατίθενται σε μεμονωμένα φύλλα είτε απευθείας από το Τμήμα Πωλήσεων και Συνδρομητών, είτε ταχυδρομικά με την αποστολή αιτήματος παραγγελίας μέσω των ΚΕΠ, είτε με ετήσια συνδρομή μέσω του Τμήματος Πωλήσεων και Συνδρομητών. Το κόστος ενός ασπρόμαυρου ΦΕΚ από 1 έως 16 σελίδες είναι 1,00 €, αλλά για κάθε επιπλέον οκτασέλιδο (ή μέρος αυτού) προσαυξάνεται κατά 0,20 €. Το κόστος ενός έγχρωμου ΦΕΚ από 1 έως 16 σελίδες είναι 1,50 €, αλλά για κάθε επιπλέον οκτασέλιδο (ή μέρος αυτού) προσαυξάνεται κατά 0,30 €. Το τεύχος Α.Σ.Ε.Π. διατίθεται δωρεάν.

• Τρόποι αποστολής κειμένων προς δημοσίευση:

- Α. Τα κείμενα προς δημοσίευση στο ΦΕΚ, από τις υπηρεσίες και τους φορείς του δημοσίου, αποστέλλονται ηλεκτρονικά στη διεύθυνση **webmaster.et@et.gr** με χρήση προηγμένης ψηφιακής υπογραφής και χρονοσήμανσης.
- Β. Κατ' εξαίρεση, όσοι πολίτες δεν διαθέτουν προηγμένη ψηφιακή υπογραφή μπορούν είτε να αποστέλλουν ταχυδρομικά, είτε να καταθέτουν με εκπρόσωπό τους κείμενα προς δημοσίευση εκτυπωμένα σε χαρτί στο Τμήμα Παραλαβής και Καταχώρισης Δημοσιευμάτων.

- Πληροφορίες, σχετικά με την αποστολή/κατάθεση εγγράφων προς δημοσίευση, την ημερήσια κυκλοφορία των Φ.Ε.Κ., με την πώληση των τευχών και με τους ισχύοντες τιμοκαταλόγους για όλες τις υπηρεσίες μας, περιλαμβάνονται στον ιστότοπο (**www.et.gr**). Επίσης μέσω του ιστότοπου δίδονται πληροφορίες σχετικά με την πορεία δημοσίευσης των εγγράφων, με βάση τον Κωδικό Αριθμό Δημοσιεύματος (ΚΑΔ). Πρόκειται για τον αριθμό που εκδίδει το Εθνικό Τυπογραφείο για όλα τα κείμενα που πληρούν τις προϋποθέσεις δημοσίευσης.

2. ΕΚΤΥΠΩΤΙΚΕΣ - ΕΚΔΟΤΙΚΕΣ ΑΝΑΓΚΕΣ ΤΟΥ ΔΗΜΟΣΙΟΥ

Το Εθνικό Τυπογραφείο ανταποκρινόμενο σε αιτήματα υπηρεσιών και φορέων του δημοσίου αναλαμβάνει να σχεδιάσει και να εκτυπώσει έντυπα, φυλλάδια, βιβλία, αφίσες, μπλοκ, μηχανογραφικά έντυπα, φακέλους για κάθε χρήση, κ.ά.

Επίσης σχεδιάζει ψηφιακές εκδόσεις, λογότυπα και παράγει οπτικοακουστικό υλικό.

Ταχυδρομική Διεύθυνση: Καποδιστρίου 34, τ.κ. 10432, Αθήνα

ΤΗΛΕΦΩΝΙΚΟ ΚΕΝΤΡΟ: 210 5279000 - fax: 210 5279054

ΕΞΥΠΗΡΕΤΗΣΗ ΚΟΙΝΟΥ

Πωλήσεις - Συνδρομές: (Ισόγειο, τηλ. 210 5279178 - 180)

Πληροφορίες: (Ισόγειο, Γρ. 3 και τηλεφ. κέντρο 210 5279000)

Παραλαβή Δημ. Ύλης: (Ισόγειο, τηλ. 210 5279167, 210 5279139)

Ωράριο για το κοινό: Δευτέρα ως Παρασκευή: 8:00 - 13:30

Ιστότοπος: **www.et.gr**

Πληροφορίες σχετικά με την λειτουργία του ιστότοπου: **helpdesk.et@et.gr**

Αποστολή ψηφιακά υπογεγραμμένων εγγράφων προς δημοσίευση στο ΦΕΚ: **webmaster.et@et.gr**

Πληροφορίες για γενικό πρωτόκολλο και αλληλογραφία: **grammateia@et.gr**

Πείτε μας τη γνώμη σας,

για να βελτιώσουμε τις υπηρεσίες μας, συμπληρώνοντας την ειδική φόρμα στον ιστότοπό μας.



* 0 4 0 0 2 9 4 2 0 0 4 2 3 0 0 1 2 *