



ΕΦΗΜΕΡΙΔΑ ΤΗΣ ΚΥΒΕΡΝΗΣΕΩΣ ΤΗΣ ΕΛΛΗΝΙΚΗΣ ΔΗΜΟΚΡΑΤΙΑΣ

26 Οκτωβρίου 2023


ΤΕΥΧΟΣ ΤΕΤΑΡΤΟ


Αρ. Φύλλου 846

ΔΙΟΡΘΩΣΕΙΣ ΣΦΑΛΜΑΤΩΝ

Στην υπό στοιχεία ΥΠΕΝ/ΔΝΕΠ/89011/3243/30-08-2023 απόφαση του Υφυπουργού Περιβάλλοντος και Ενέργειας, με θέμα: «Καθορισμός συμπληρωματικών ειδικών όρων και περιορισμών δόμησης, σε κτίριο διατηρητέο επί της οδού Νοταρά 51-53, στο Ο.Τ. 72059,

στην περιοχή των Εξαρχείων του Δήμου Αθηναίων, του εγκεκριμένου ρυμοτομικού σχεδίου Αθηνών» που δημοσιεύθηκε στην Εφημερίδα της Κυβερνήσεως (Δ' 691), τα εννέα εκ των δώδεκα συνοδευτικών διαγραμμάτων και συγκεκριμένα οι «ΑΡΙΘΜΟΙ ΣΧΕΔΙΟΥ» Τ.1, Υ1, Α1, Α2, Α3, Α4, Α5, Α6 και Α8 αντικαθίστανται με τα κάτωθι ορθά ως εξής:

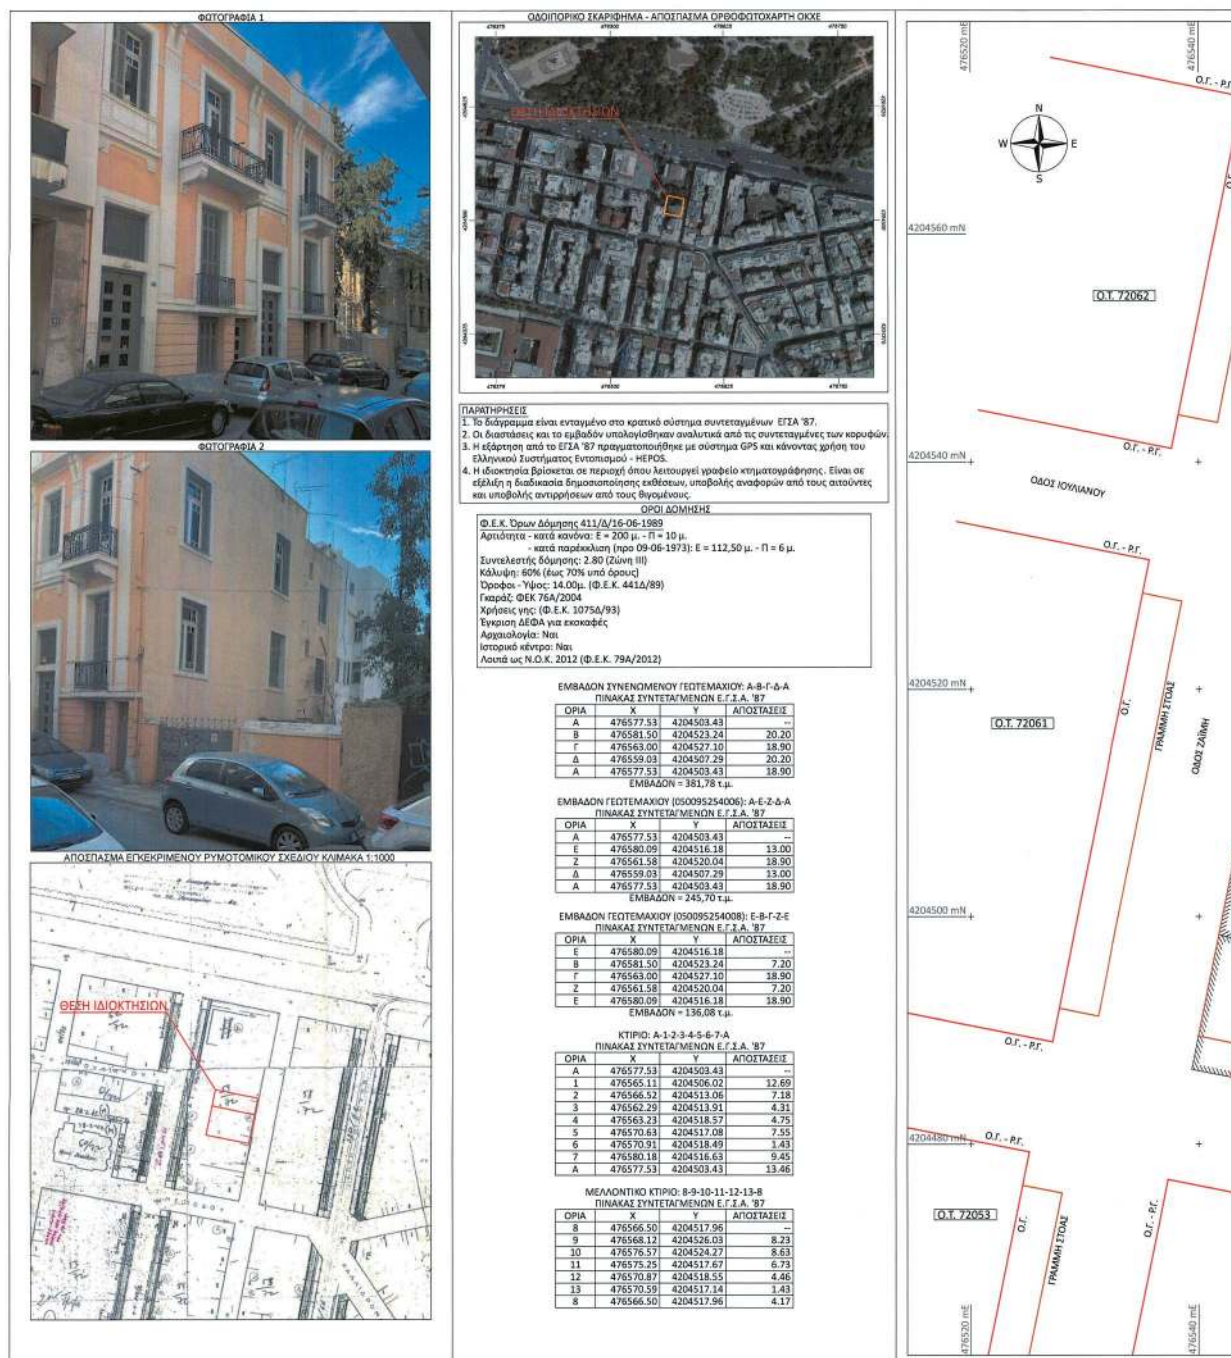

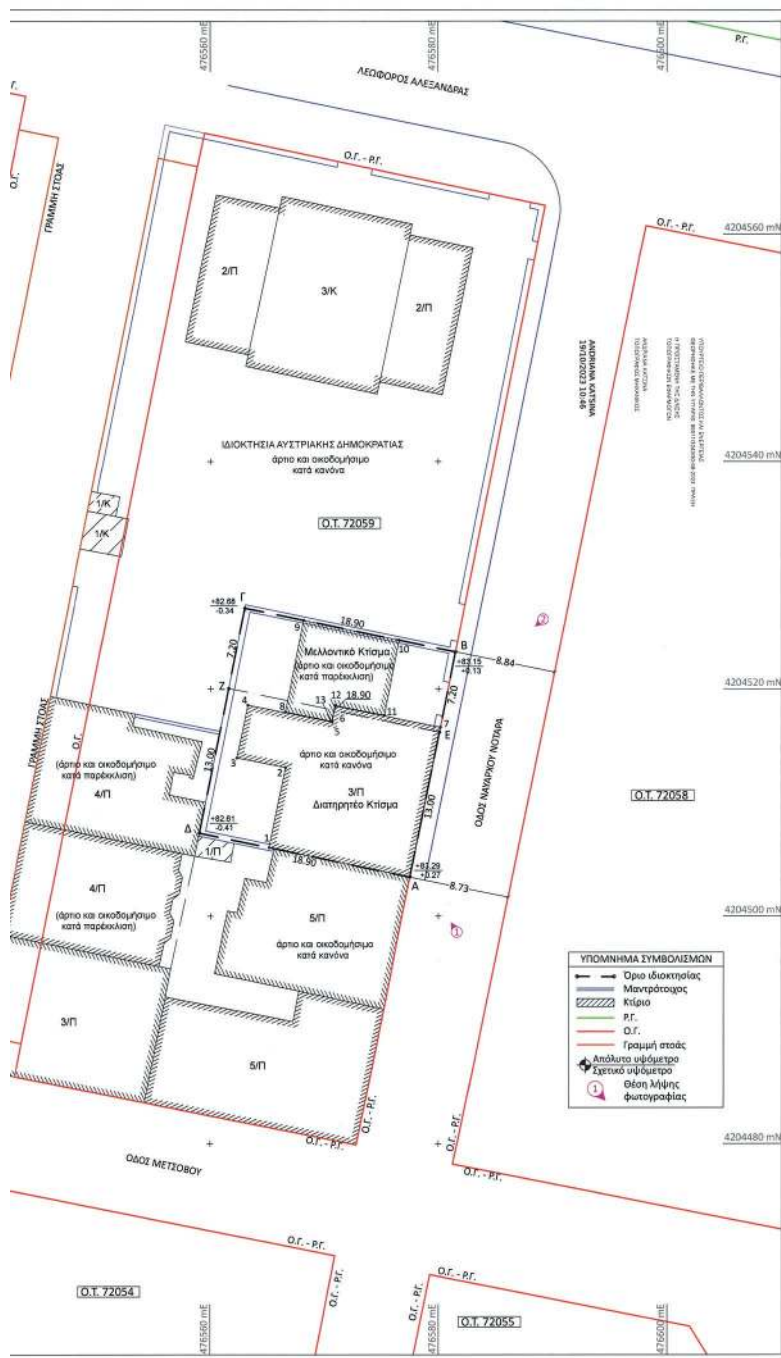

ΔΗΛΩΣΗ ΙΔΙΟΚΤΗΤΗ (N. 4030/2011)



[illegible]

ΕΜΒΑΔΟΝ ΓΕΩΤΕΜΑΧΙΟΥ (050095254006): ΕΑ-Β-Γ-Δ-Α = 245,70 τ.μ.
ΕΜΒΑΔΟΝ ΓΕΩΤΕΜΑΧΙΟΥ (050095254008): ΕΕ-Β-Γ-Δ-Ε = 136,08 τ.μ.
ΕΜΒΑΔΟΝ ΕΝΙΣΤΑΙΟΥ ΣΥΝΕΝΔΟΜΕΝΟΥ ΓΕΩΤΕΜΑΧΙΟΥ: ΕΑ-Β-Γ-Δ-Α = 381,78 τ.μ.

ΔΗΛΩΣΕΙΣ ΜΗΧΑΝΙΚΟΥ
ΔΗΛΩΣΗ ΡΕΜΑΤΩΝ - ΔΕΗ - ΦΥΣΙΚΟΥ ΑΕΡΙΟΥ - ΔΙΑΤΗΡΗΤΕΩΝ ΚΤΙΣΜΑΤΩΝ
Εντός του οικοπέδου δε διέρχονται εναέριες γραμμές μεταφοράς υψηλής τάσης Δ.Ε.Η., αγωγός φυσικού αερίου ή ρέμα. Εντός των ορίων γειτονιολογίων υφίστανται διατηρητέα κτίσματα.

ΔΗΛΩΣΗ ΕΦΑΡΜΟΓΗΣ ΠΥΡΜΟΤΟΜΙΚΟΥ ΣΧΕΔΙΟΥ
Οι Π.Γ. και Ο.Γ. έχουν τεθεί σύμφωνα με τα ΔΕΚ 3058/1939, 208Α/1956 & 9Δ/1966 και την καλώς υλοποιημένη κατάσταση. Στο Ο.Τ. 77059, επί της οδού Ναυαρχ. Νοταρά, η Π.Γ. ταυτίζεται με την Ο.Γ.

ΔΗΛΩΣΗ ΕΞΑΡΤΗΣΗΣ Ε.Γ.Σ.Α. '87
Το παρόν τοπογραφικό διάγραμμα συντάχθηκε σύμφωνα με τον Ν.4030/2011 αρ. 9 παρ. 3 και οι συνταγασμένοι των κορυφών που έχουν εξαρτηθεί και αναφέρονται στο σύστημα συνταγασμένων Ε.Γ.Σ.Α. '87. Η εξάρτηση έχει γίνει από το τριγωνομετρικό δίκτυο ΗΕΡΟΣ.

ΥΠΕΥΘΥΝΗ ΔΙΑΔΙΧΗ Ν. 651 / 77 & Ν. 1337 / 1983
Ο υπογράφων Δημήτριος Φ. Μιχαήλ, Τοπογράφος μηχανικός ΕΜΠ δηλώνω σύμφωνα με τον νόμο για τα οικοπέδα με στοιχεία "Α-Β-Γ-Δ-Α" και εμφάνω 381,78 τ.μ., που βρίσκεται επί της οδού Ναυάρχου Νοταρά 51 & 53, στο Ο.Τ. 72059, στον Δήμο Αθηναίων, στην Π.Ε. Κεντρικού Τομέα Αθηνών, στην Π. Αττικής, στον Νομό Αττικής, ότι:

ζ. δεν εμπίπτει σε φορέα λειτουργίας Εθνικού Κτηματολογίου.

[illegible]

ΚΥΡΙΟΣ ΤΟΥ ΕΡΓΟΥ	NOVAL PROPERTY AΕΑΕΠ
------------------	----------------------

ΘΕΣΗ ΕΡΓΟΥ	ΟΔΟΣ ΝΑΥΑΡΧΟΥ ΝΟΤΑΡΑ ΑΡ. 51-53 - Ο.Τ. 72059 ΔΗΜΟΣ ΑΘΗΝΑΙΩΝ - Π.Ε. ΚΕΝΤΡΙΚΟΥ ΤΟΜΕΑ ΑΘΗΝΩΝ ΠΕΡΙΦΕΡΕΙΑ ΑΤΤΙΚΗΣ ΝΟΜΟΣ ΑΤΤΙΚΗΣ
ΕΡΓΟ	ΕΙΔΙΚΗ ΡΥΘΜΙΣΗ ΓΙΑ ΠΡΟΣΘΗΚΗ ΣΕ ΔΙΑΤΗΡΗΤΟ ΚΤΙΡΙΟ

ΜΕΛΕΤΗΤΗΣ	ΔΗΜΗΤΡΙΟΣ Φ. ΜΕΓΡΕΜΗΣ ΑΓΡΟΝΟΜΟΣ ΤΟΠΟΓΡΑΦΟΣ ΜΗΧΑΝΙΚΟΣ Ε.Μ.Π.
-----------	--


ΜΕΛΕΤΗ	ΤΟΠΟΓΡΑΦΙΚΟ ΔΙΑΓΡΑΜΜΑ	ΑΡΙΘΜΟΣ ΣΧΕΔΙΟΥ
ΕΜΒΑΔΟΝ ΓΕΩΤΕΜΑΧΙΟΥ: Ε-Β-Γ-Δ-Α = 381,78 τ.μ.		Τ.1 ΚΩΔΙΚΟΣ ΕΡΓΟΥ 18622


ΧΡΟΝΟΣ ΜΕΛΕΤΗΣ	ΙΟΥΝΙΟΣ 2022	ΚΛΙΜΑΚΑ 1:200
----------------	--------------	---------------

[illegible]

DM
SURVEYORS

ΔΗΜΗΤΡΙΟΣ ΜΕΤΡΕΜΗΣ & ΣΥΝΕΡΓΑΤΕΣ ΙΚΕ
ΟΔΟΥ 6/Α-ΚΤΗΜΑΤΟΛΟΓΙΟ-ΤΟΠΟΓΡΑΦΙΑ-ΒΥΘΟΜΕΤΡΗΣΕΙΣ
ΒΑΡΝΑΚΗ 33 & ΚΑΠΟΔΙΣΤΡΙΟΥ 25Α - ΧΑΛΑΝΔΡΙ - 15233 - ΕΛΛΑΔΑ
Τηλ./fax +30 2105837018 - Κιν. +30 6974740366
ΕΜΠΟΡΙΚΗ ΘΡΑΣΕ - ΞΑΝΘΟΠΟΛΗ- 84703 - Τηλ +30 2286083339
W: dm-surveyors.gr E: info@dm-surveyors.gr

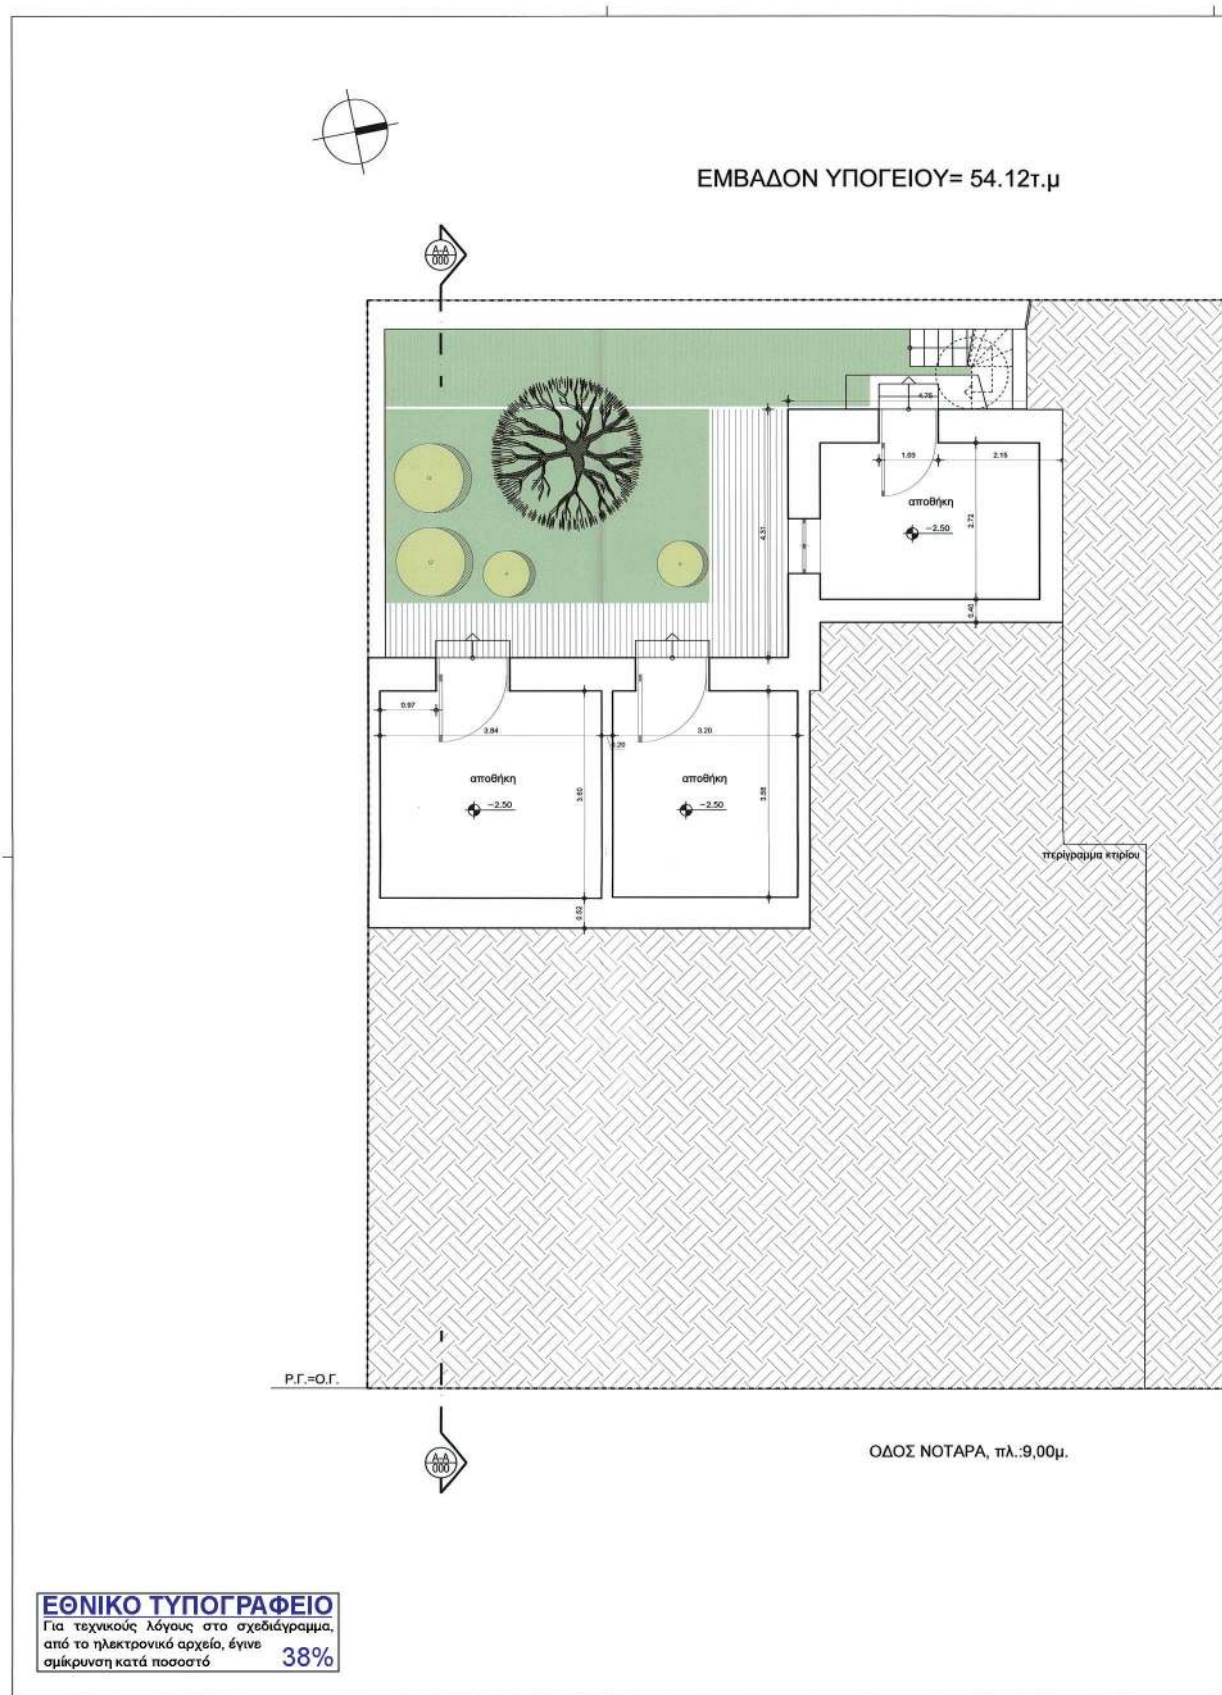


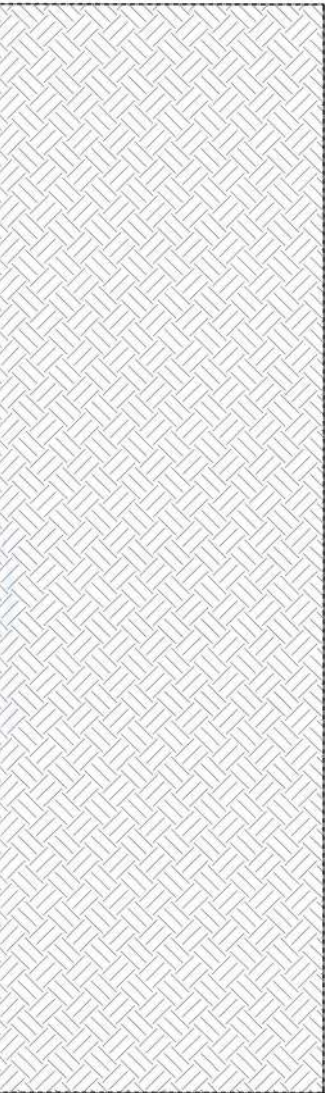


Π.Γ.=Ο.Γ.

ΥΠΟΥΡΓΕΙΟ ΠΕΡΙΒΑΛΛΟΝΤΟΣ ΚΑΙ ΚΛΙΜΑΤΟΣ
ΑΔΑΡΝΑ ΚΑΤΣΙΝΑ
ΑΝΔΡΙΑΝΑ ΚΑΤΣΙΝΑ
19/10/2023 10:47

ΚΥΡΙΟΣ ΤΟΥ ΕΡΓΟΥ :				
NOVAL PROPERTY ΑΕΕΑΠ				
ΕΥΡΩ :				
ΕΙΔΙΚΗ ΡΥΘΜΙΣΗ ΓΙΑ ΠΡΟΣΘΗΚΗ ΣΕ ΔΙΑΤΗΡΗΤΕΟ ΚΤΙΡΙΟ				
ΘΕΣΗ :				
ΟΔΟΣ ΝΟΤΑΡΑ 61 - 53 (πρώην 51-51Α) ΕΞΑΡΧΕΙΑ - ΔΗΜΟΣ ΑΘΗΝΑΙΩΝ				
ΜΕΛΕΤΗΤΗΣ :				
ΑΡΧΙΤΕΚΤΟΝΙΚΗ ΜΕΛΕΤΗ :	ΜΕΛΕΤΗΤΗΣ :	Εκδόσεις :		
ΜΕΛΕΤΗ :				
ΜΕΛΕΤΗ :				
ΣΤΑΔΙΟ ΜΕΛΕΤΗΣ :	ΕΙΔΟΣ ΜΕΛΕΤΗΣ :			
ΠΡΟΜΕΛΕΤΗ	ΑΡΧΙΤΕΚΤΟΝΙΚΗ			
ΘΕΜΑ :	ΑΡΙΘΜΟΣ ΣΧΕΔΙΟΥ :	ΗΜΕΡΟΜΗΝΙΑ :		
ΚΑΤΩΦΗ ΥΠΟΓΕΙΟΥ	Y1	ΙΟΥΝΙΟΣ 2022		
		ΚΙΛΩΝΙΑ :		
		1:50		
ΣΦΡΑΓΙΣΑ :	ΥΠΟΓΡΑΦΗ :			
				

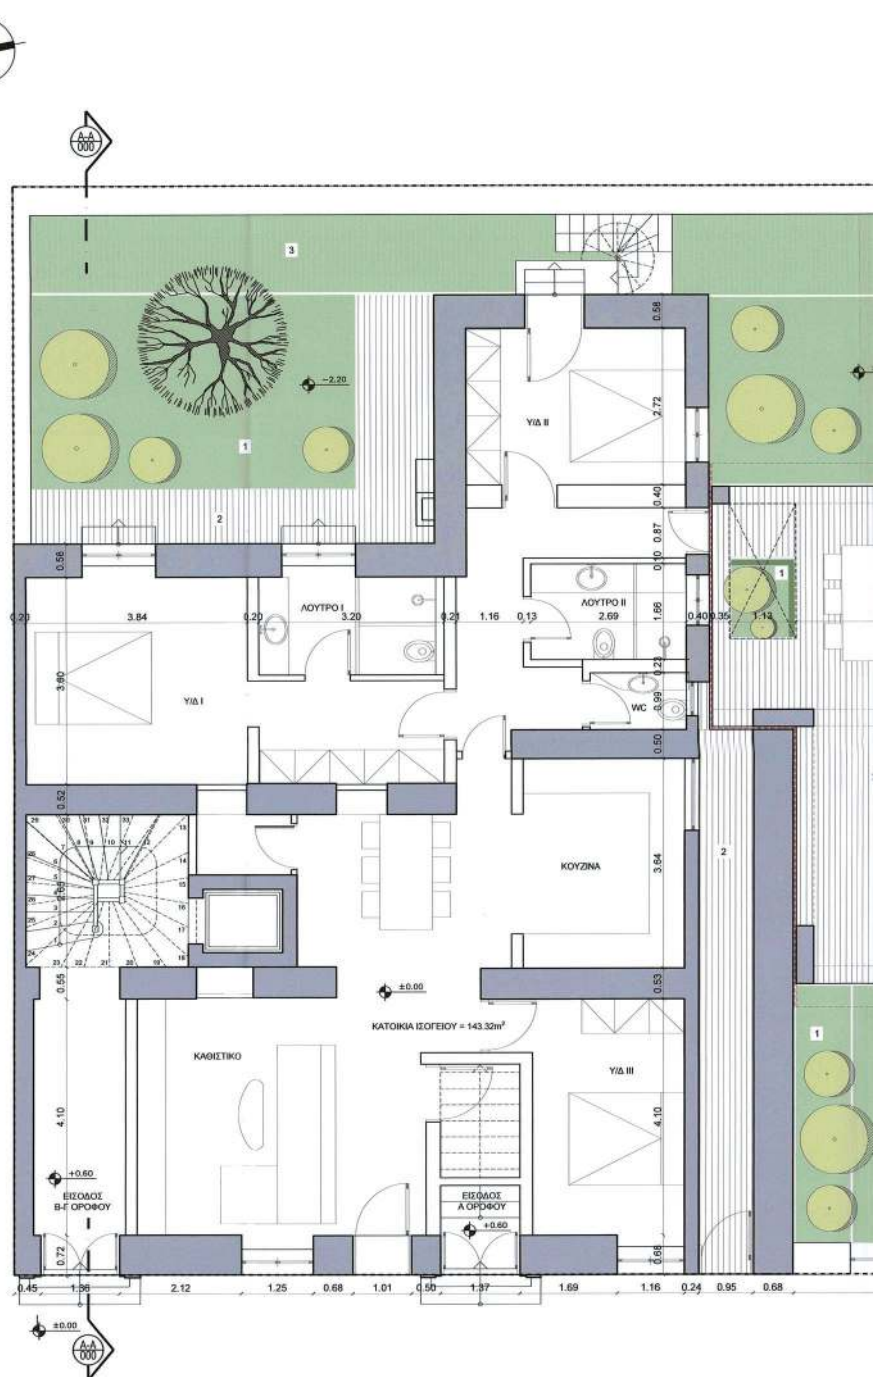

ΕΘΝΙΚΟ ΤΥΠΟΓΡΑΦΕΙΟ
Για τεχνικούς λόγους στο σχεδιάγραμμα,
από το ηλεκτρονικό αρχείο, έγινε
σμίκρυνση κατά ποσοστό **38%**

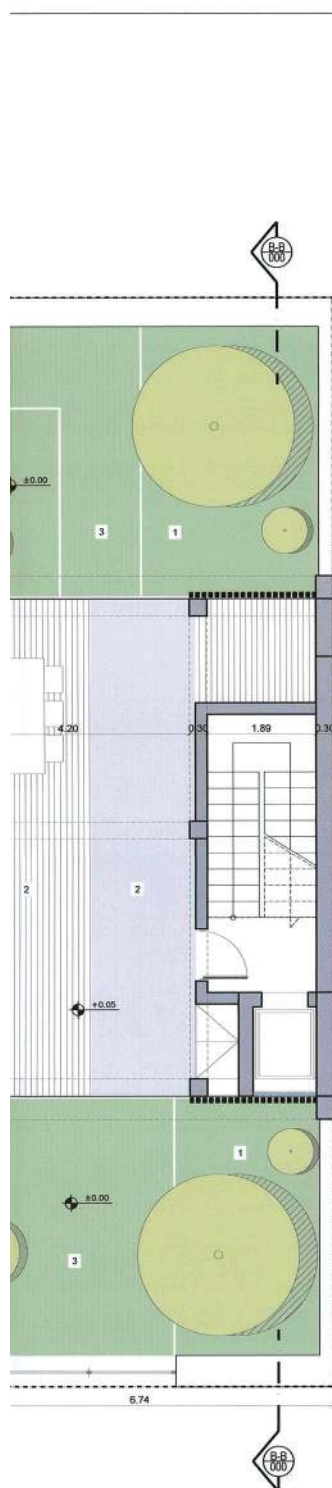



ΥΠΟΜΝΗΜΑ


1. ΦΥΤΕΥΣΗ
2. ΣΚΛΗΡΟ ΔΑΠΕΔΟ
3. ΚΥΒΟΛΙΘΟΙ



ΚΥΡΙΟΣ ΤΟΥ ΕΡΓΟΥ :			
NOVAL PROPERTY ΑΕΕΑΠ			
ΕΡΓΟ : ΙΔΙΚΗ ΡΥΘΜΙΣΗ ΓΙΑ ΠΡΟΣΘΗΚΗ ΣΕ ΔΙΑΤΗΡΗΤΟ ΚΤΙΡΙΟ			
ΟΝΟΜΑ : ΟΔΟΣ ΝΟΤΑΡΙΑ 51 - 53 (πρώην 51-51Α) ΕΞΑΡΧΕΙΑ - ΔΗΜΟΣ ΑΘΗΝΑΙΩΝ			
ΜΕΛΕΤΗΤΗΣ: ΑΡΧΙΤΕΚΤΟΝΙΚΗ ΜΕΛΕΤΗ:  Το παρόν διαβιβάζεται συνοδευόμενο της από 23.11.22 εισήγησης της Διεύθυνσης Α.Φ.Α.Α. Τμήματος ΔΕ Η Υπομετρώσας  ΔΙΑΜΑΝΤΙΑ ΜΑΤΣΟΥΚΑ Αρχιτέκτων - Μηχανικός		ΜΕΛΕΤΗΤΗΣ Εξουσιοδότηση ΣΤΥΛΙΩΣ ΤΣΑΓΚΑΡΑΤΟΣ ΚΟΥΤΣΑΝΕΛΛΟΥ 2022 ΑΡΧΙΤΕΚΤΟΝ ΔΡ ΠΟΛΙΤΕΧΝΕΙΟΥ ΑΡΧΙΤΕΚΤΟΝ	
ΜΕΛΕΤΗΤΗΣ: ΜΕΛΕΤΗΤΗΣ: ΜΕΛΕΤΗΤΗΣ:		ΚΕΝΤΡΙΚΟ ΣΥΜΒΟΥΛΙΟ ΑΡΧΙΤΕΚΤΟΝΙΚΗΣ Το παρόν σχεδιαγράμμο μελετώντας από το ΚΕ.Σ.Α. την ΑΔΑ-ΔΕ602 και εγκρίθηκε σύμφωνα με την υπ' αριθμ. Σφ. γνωμοδότηση του ΠΡΟΕΔΡΟΣ ΓΡΑΜΜΑΤΕΑΣ Ε. ΜΠΑΚΟΔΑΜΗΣ Κ. ΜΕΛΕΤΑ 	
ΣΤΑΔΙΟ ΜΕΛΕΤΗΣ:		ΕΙΔΟΣ ΜΕΛΕΤΗΣ:	
ΠΡΟΜΕΛΕΤΗ		ΑΡΧΙΤΕΚΤΟΝΙΚΗ	
ΘΕΜΑ: ΚΑΤΟΨΗ ΙΣΟΓΕΙΟΥ		ΑΡΙΘΜΟΣ ΣΧΕΔΙΟΥ: A1	
		ΗΜΕΡΟΜΗΝΙΑ: ΙΟΥΝΙΟΥΣ 2022 ΟΜΑΔΑ: ΚΑΜΑΚΑ 1:50	
ΣΥΝΤΑΞΑΣ: 		ΥΠΟΓΡΑΦΗ:	
ΕΠΙΣΤΗΜΟΝΕΣ ΜΕΛΕΤΗΣ	ΑΡΧΙΤΕΚΤΟΝ ΚΑΤΑΡΤΗ	ΑΡΧΙΤΕΚΤΟΝ ΕΞΟΥΣΙΩ	ΥΠΟΓΡΑΦΗ ΕΡΓΟΥ

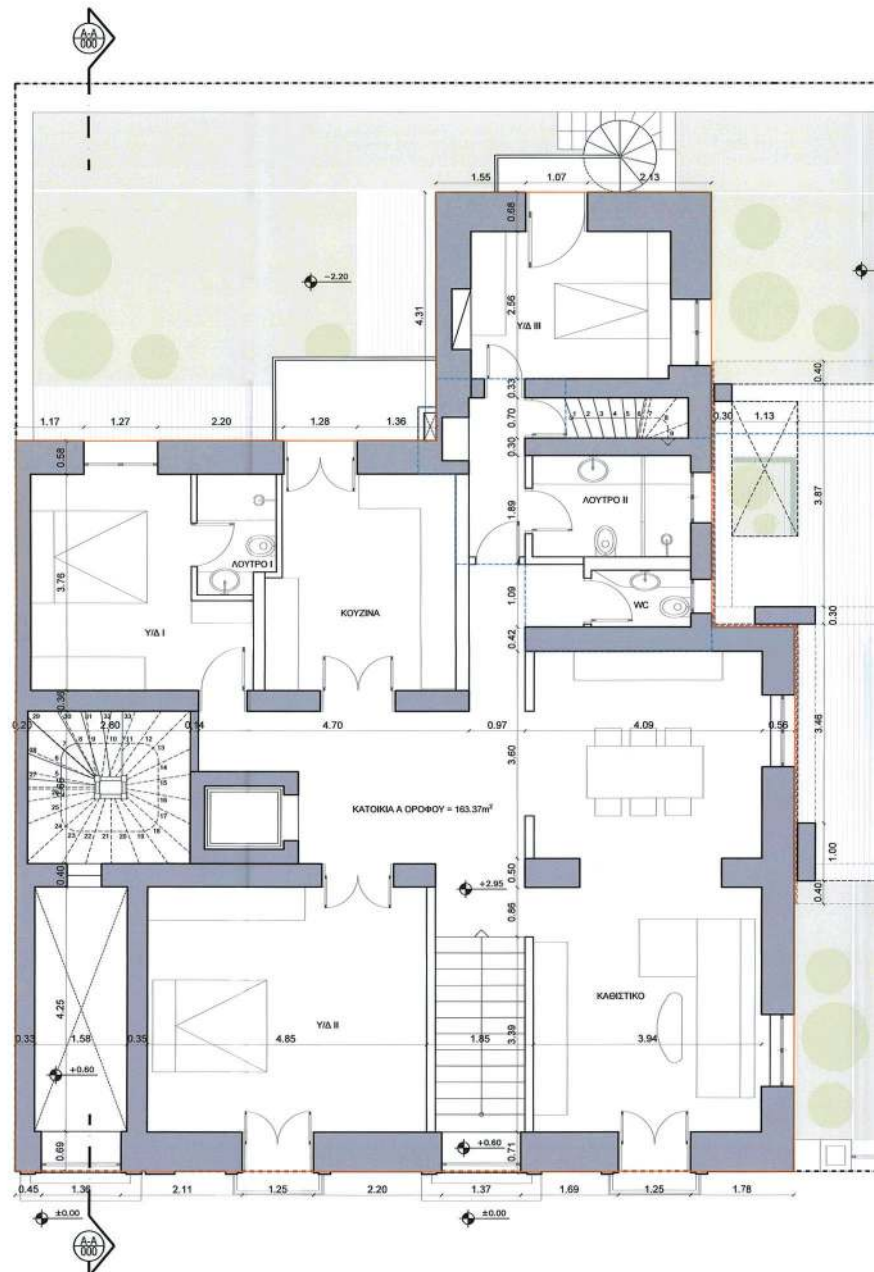

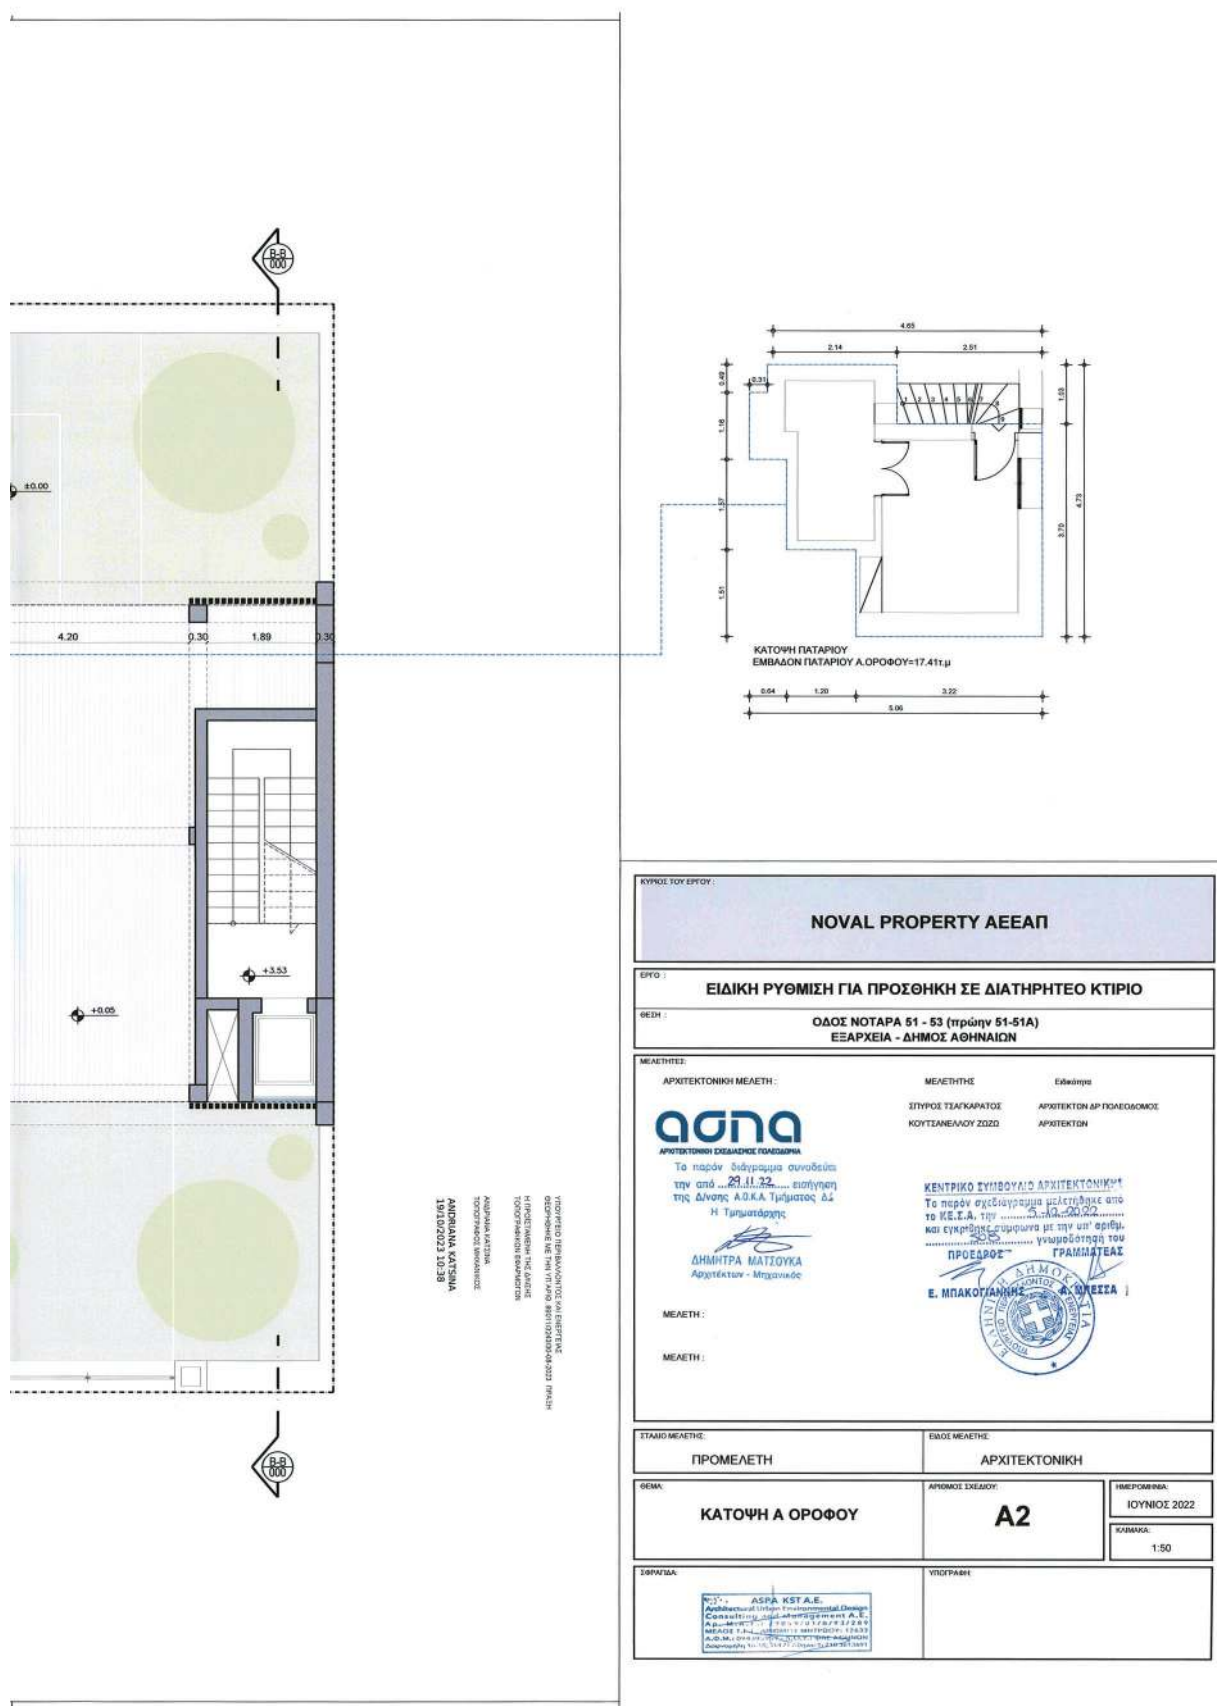

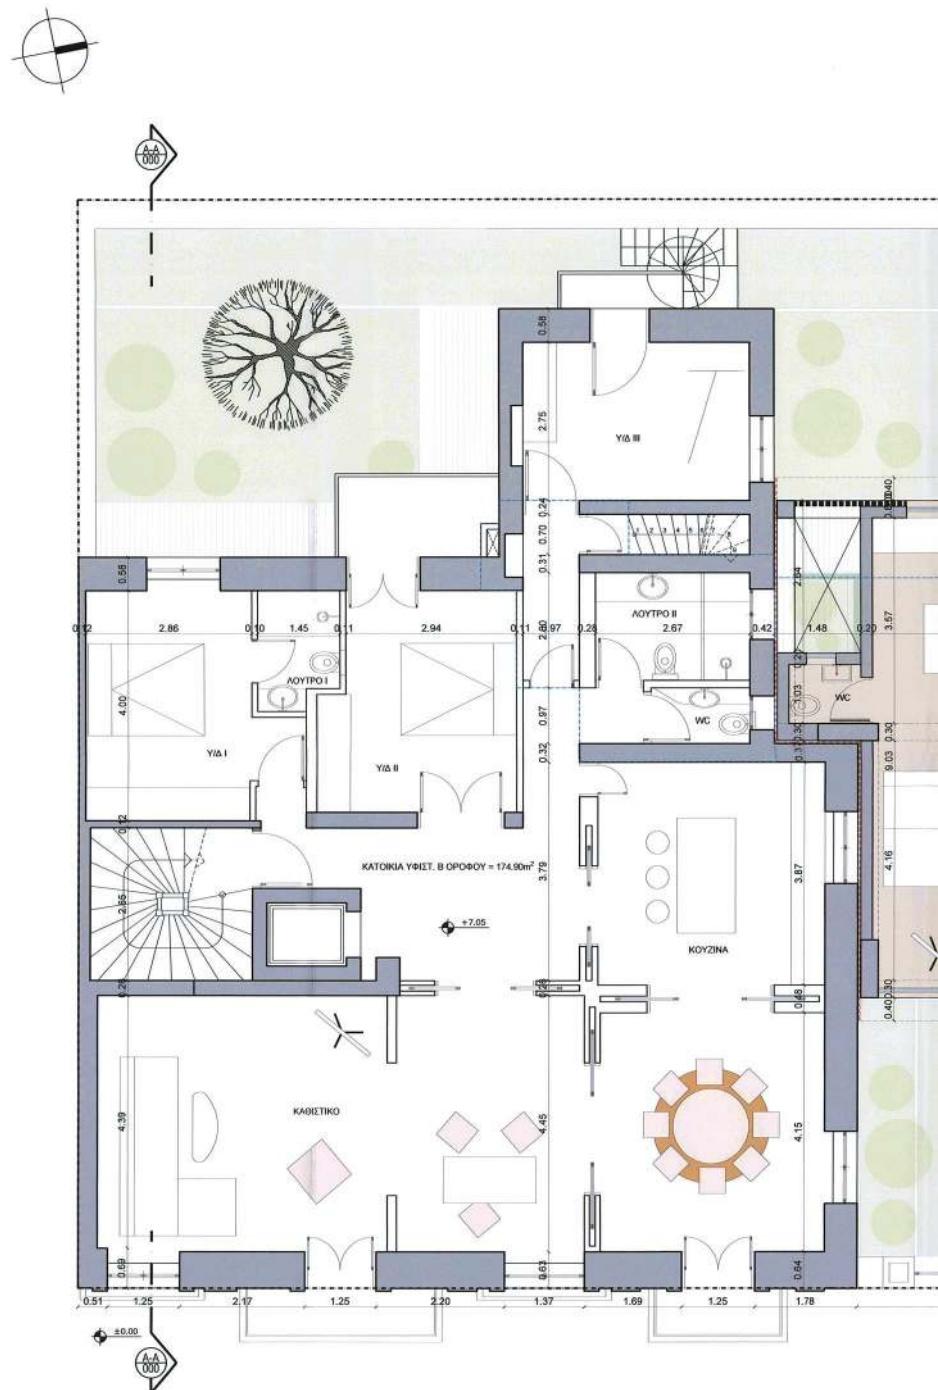


ΕΘΝΙΚΟ ΤΥΠΟΓΡΑΦΕΙΟ
Για τεχνικούς λόγους στο σχεδιάγραμμα,
από το ηλεκτρονικό αρχείο, έγινε
σμίκρυνση κατά ποσοστό **38%**

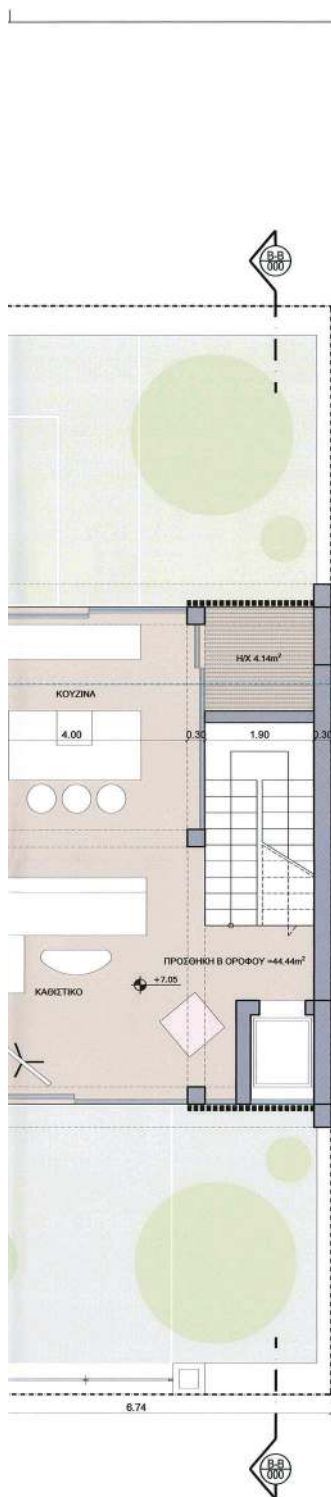

ANDRIANA KATSIINA
19/10/2023 10:40

ΕΜΒΑΔΟΝ ΠΑΤΑΡΙΟΥ=17.28τ.μ

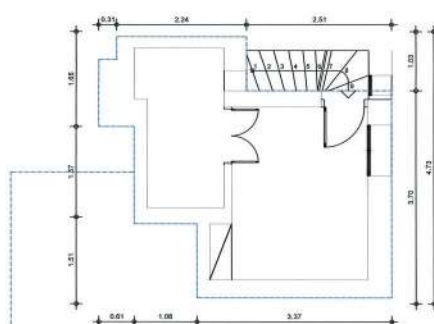**NOVAL PROPERTY ΑΕΕΑΠ**

ΕΡΓΟ : **ΕΙΔΙΚΗ ΡΥΘΜΙΣΗ ΓΙΑ ΠΡΟΣΘΗΚΗ ΣΕ ΔΙΑΤΗΡΗΤΕΟ ΚΤΙΡΙΟ**

ΟΔΟΣ ΝΟΤΑΡΑ 51 - 53 (πρώην 51-51Α)
ΕΞΑΡΧΕΙΑ - ΔΗΜΟΣ ΑΘΗΝΑΙΩΝ

MEATHTES:

ΑΡΧΙΤΕΚΤΟΝΙΚΗ ΜΕΛΕΤΗ :

MEATHINZ Edeimyo

ΣΠΥΡΟΣ ΤΣΑΓΚΑΡΑΤΟΣ	ΑΡΧΙΤΕΚΤΟΝ ΔΡ ΠΟΛΕΟΔΟΜΟΣ
ΚΟΥΤΣΙΑΝΕΛΛΟΥ ΖΩΖΟ	ΑΡΧΙΤΕΚΤΟΝ

ΑΣΗΑ
ΑΡΧΙΤΕΚΤΟΝΙΚΗ ΣΧΕΔΙΑΣΤΙΚΗ ΠΟΛΥΤΕΧΝΕΙΑ

Το παρόν διάγραμμα συνάδεσσε
την από 29.11.22 εισήγηση
της Δ/σης Α.Ο.Κ.Α. Τμήματος Δ.
Η Τημιαρχής

ΔΗΜΗΤΡΑ ΜΑΤΣΟΥΚΑ
Αρχιτέκτων - Μηχανικός

MEANETH :

NEAETH

ΚΕΝΤΡΙΚΟ ΣΥΜΒΟΥΛΙΟ ΑΡΧΙΤΕΚΤΟΝΙΚΗΣ
Το παρόν σχεδιάγραμμα μελετήθηκε από
το ΚΕ.Σ.Α. την 5-12-2022
και εγκρίθηκε σύμφωνα με την υπ' αριθμ.
508 γνωμοδότησή του

ΠΡΟΕΔΡΟΣ ΓΡΑΜΜΑΤΕΑΣ
Ε. ΜΠΑΚΟΓΙΑΝΝΗΣ Δ. ΜΠΕΡΙΑ


ПРОМЕЛЕТН

EMOZ MEATHCI

APXITEKTONIKH

GEMA

ΚΑΤΟΨΗ Β ΟΡΟΦΟΥ

ΑΡΙΘΜΟΣ ΣΧΕΔΙΟΥ:

A3


ΙΟΥΝΙΟΣ 2022


KINAKA:


1:50

ΣΦΡΑΓΙΔΑ.

ASPA K5T A.E.
Architectural Services Environmental Design
Consulting and Management A.E.
Ap. No. 11-1, 1005970128/937289
MEAD T.E. ANDROS M.H. PIDDOY, 12633
A.G.M. 1004970128/937289


ΥΠΟΓΡΑΦΗ

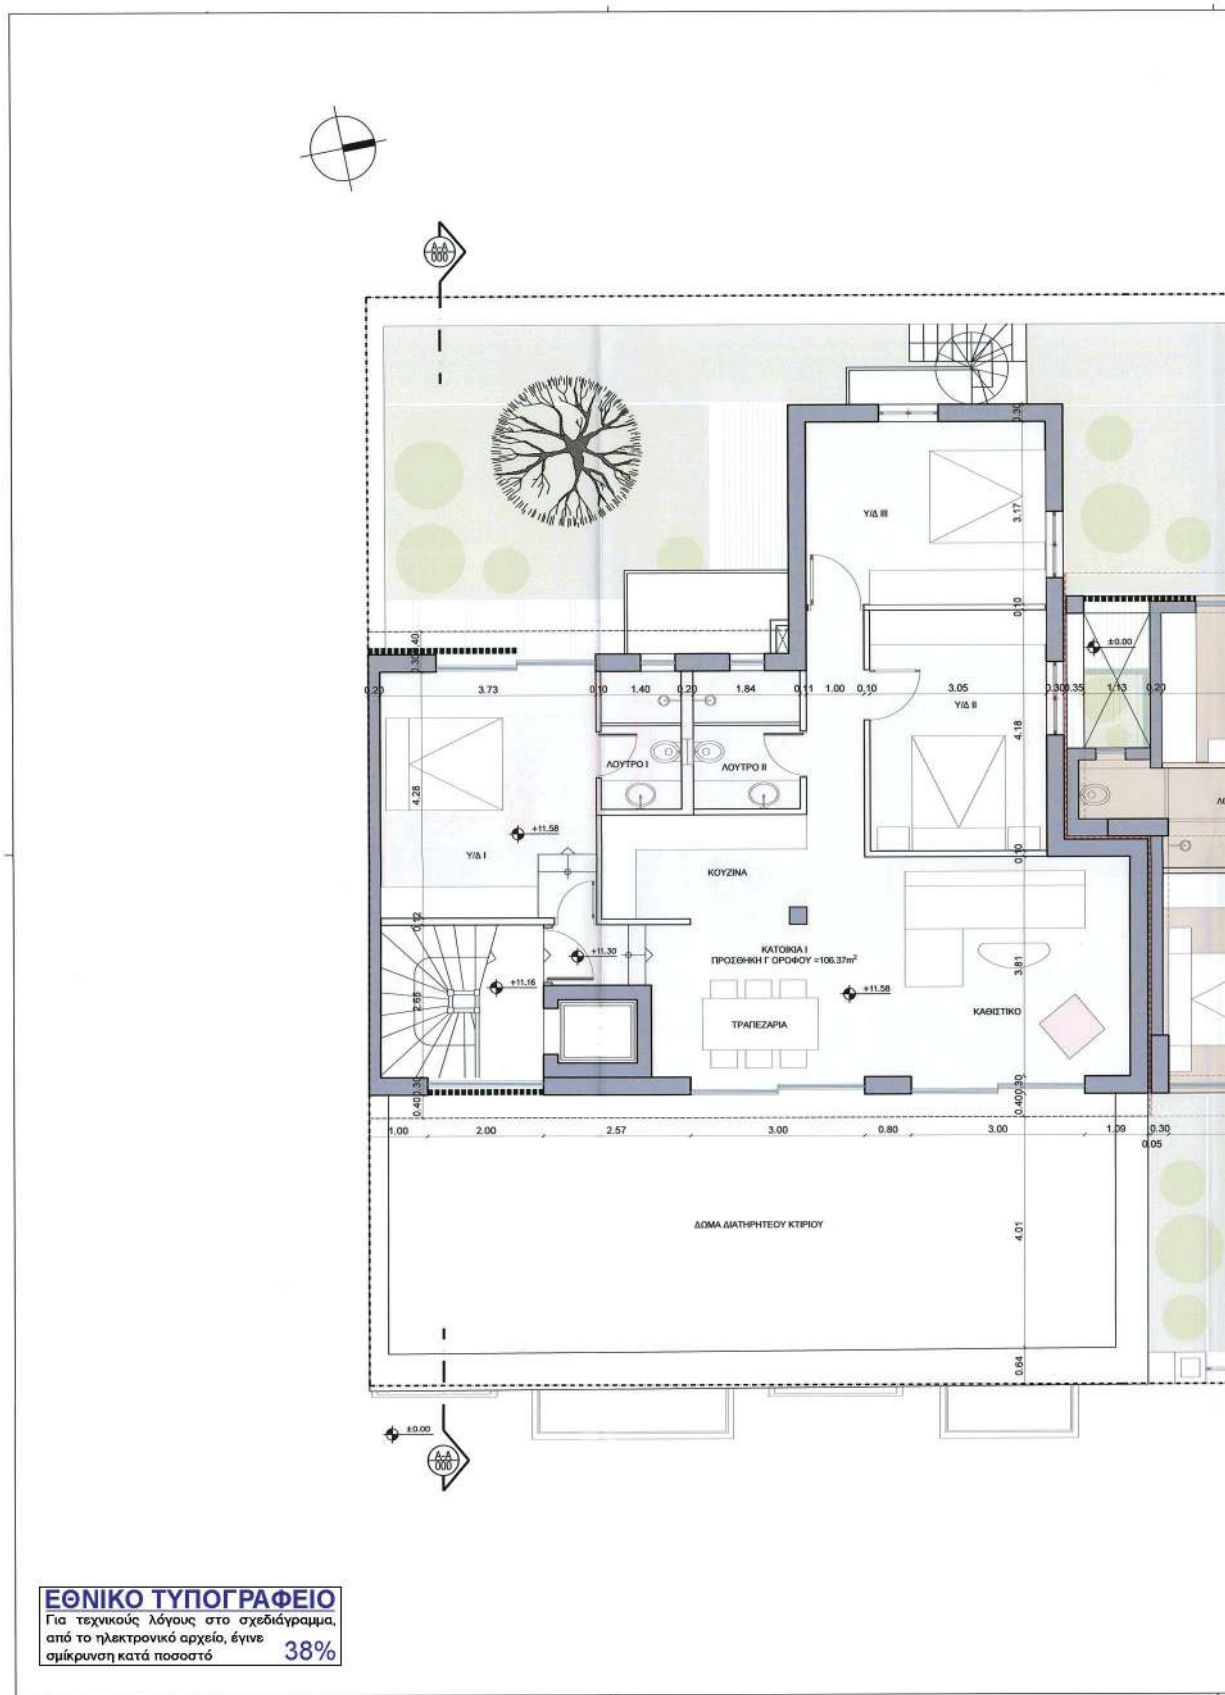


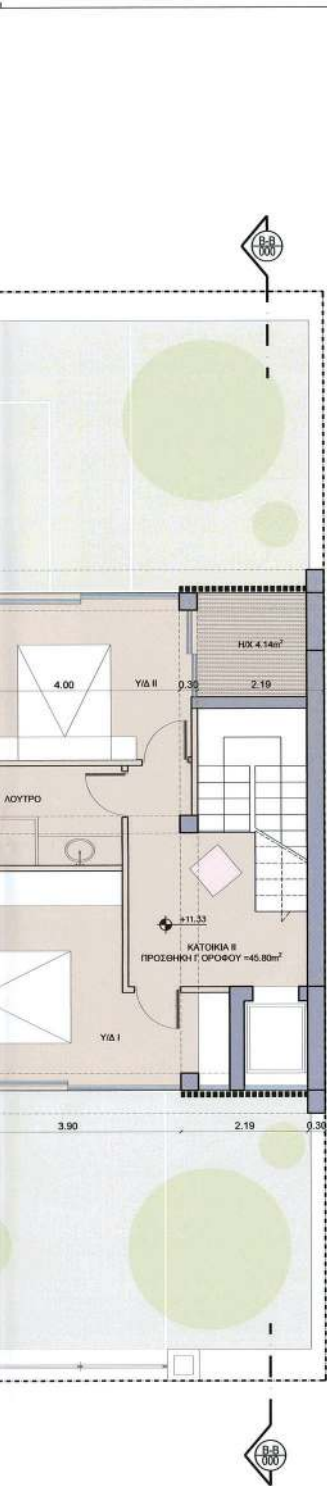

ΥΠΟΥΡΓΕΙΟ ΠΕΡΙΒΑΛΛΟΝΤΟΣ ΚΑΙ ΒΙΩΣΙΜΗΣ
ΑΝΑΠΤΥΞΗΣ, ΜΕ ΤΗΝ ΥΠ' ΑΡΙΘΡΟ 8890/12002304-06-2022 ΠΡΑΞΗ
Η ΠΡΟΣΤΑΣΙΑΣ ΤΗΣ ΔΙΑΔΙΚΑΣΙΑΣ
ΠΟΛΥΤΕΧΝΙΚΩΝ ΕΡΕΥΝΗΤΩΝ
ΑΝΑΡΤΗΤΑ ΚΑΤΑΝΑΛΩΣΗ
ΤΟΙΣΤΡΟΦΟΙ ΕΛΛΗΝΙΚΗΣ
ΑΝΔΡΙΑΝΑ ΚΑΤΣΙΝΑ
19/10/2023 10:43


ΚΥΡΙΟΣ ΤΟΥ ΕΡΓΟΥ:				
NOVAL PROPERTY ΑΕΕΑΠ				
ΕΡΓΟ:				
ΕΙΔΙΚΗ ΡΥΘΜΙΣΗ ΓΙΑ ΠΡΟΣΘΗΚΗ ΣΕ ΔΙΑΤΗΡΗΤΕΟ ΚΤΙΡΙΟ				
ΘΕΣΗ:				
ΟΔΟΣ ΝΟΤΑΡΑ 61 - 53 (πρώην 51-51Α) ΕΞΑΡΧΕΙΑ - ΔΗΜΟΣ ΑΘΗΝΑΙΩΝ				
ΜΕΛΕΤΗΤΕΣ:				
ΑΡΧΙΤΕΚΤΟΝΙΚΗ ΜΕΛΕΤΗ:	ΜΕΛΕΤΗΤΗΣ	ΕΚΔΩΤΗΣ		
 ΑΡΧΙΤΕΚΤΟΝΙΚΗ ΕΣΦΕΛΑΝΣΕ ΠΟΛΕΩΣΑ	ΣΠΥΡΙΔΟΣ ΤΣΑΓΚΑΡΑΤΟΣ ΚΟΥΤΣΑΝΕΛΛΟΥ 2022	ΑΡΧΙΤΕΚΤΟΝ ΔΡ ΠΟΛΕΩΣΑΚΩΣ ΑΡΧΙΤΕΚΤΟΝ		
Το παρόν διάγραμμα συνοδεύει την από 28.11.22 εισήγηση της Δ/νσης Α.Ο.Κ.Α Τμήματος Δ2. Η Τριμελής ΔΗΜΗΤΡΑ ΜΑΤΣΟΥΚΑ Αρχιτέκτων - Μηχανικός			ΚΕΝΤΡΙΚΟ ΣΥΜΒΟΥΛΙΟ ΑΡΧΙΤΕΚΤΟΝΙΚΗΣ Το παρόν σχεδιάγραμμα μελετήθηκε από το Κ.Ε.Σ.Α. την 02.12.22 και εγκρίθηκε σύμφωνα με την υπ' αριθμ. 19/10/2023 απόφαση του ΠΡΕΣΒΥΤΕΡΟΥ ΓΡΑΜΜΑΤΕΙΑΣ Ε. ΜΠΑΚΟΓΙΑΝΝΗΣ Α. ΜΟΥΣΙΑ	
ΜΕΛΕΤΗ:				
ΜΕΛΕΤΗ:				
ΣΤΑΔΙΟ ΜΕΛΕΤΗΣ:	ΕΚΔΟΣ ΜΕΛΕΤΗΣ:			
ΠΡΟΜΕΛΕΤΗ	ΑΡΧΙΤΕΚΤΟΝΙΚΗ			
ΘΕΜΑ:	ΑΡΙΘΜΟΣ ΣΧΕΔΙΟΥ:	ΗΜΕΡΟΜΗΝΙΑ:		
ΚΑΤΟΨΗ Γ' ΟΡΟΦΟΥ	A4	ΙΟΥΝΙΟΣ 2022		
ΚΛΙΜΑΚΑ:				
1:50				
ΣΦΡΑΓΙΔΑ:	ΥΠΟΓΡΑΦΗ:			
				

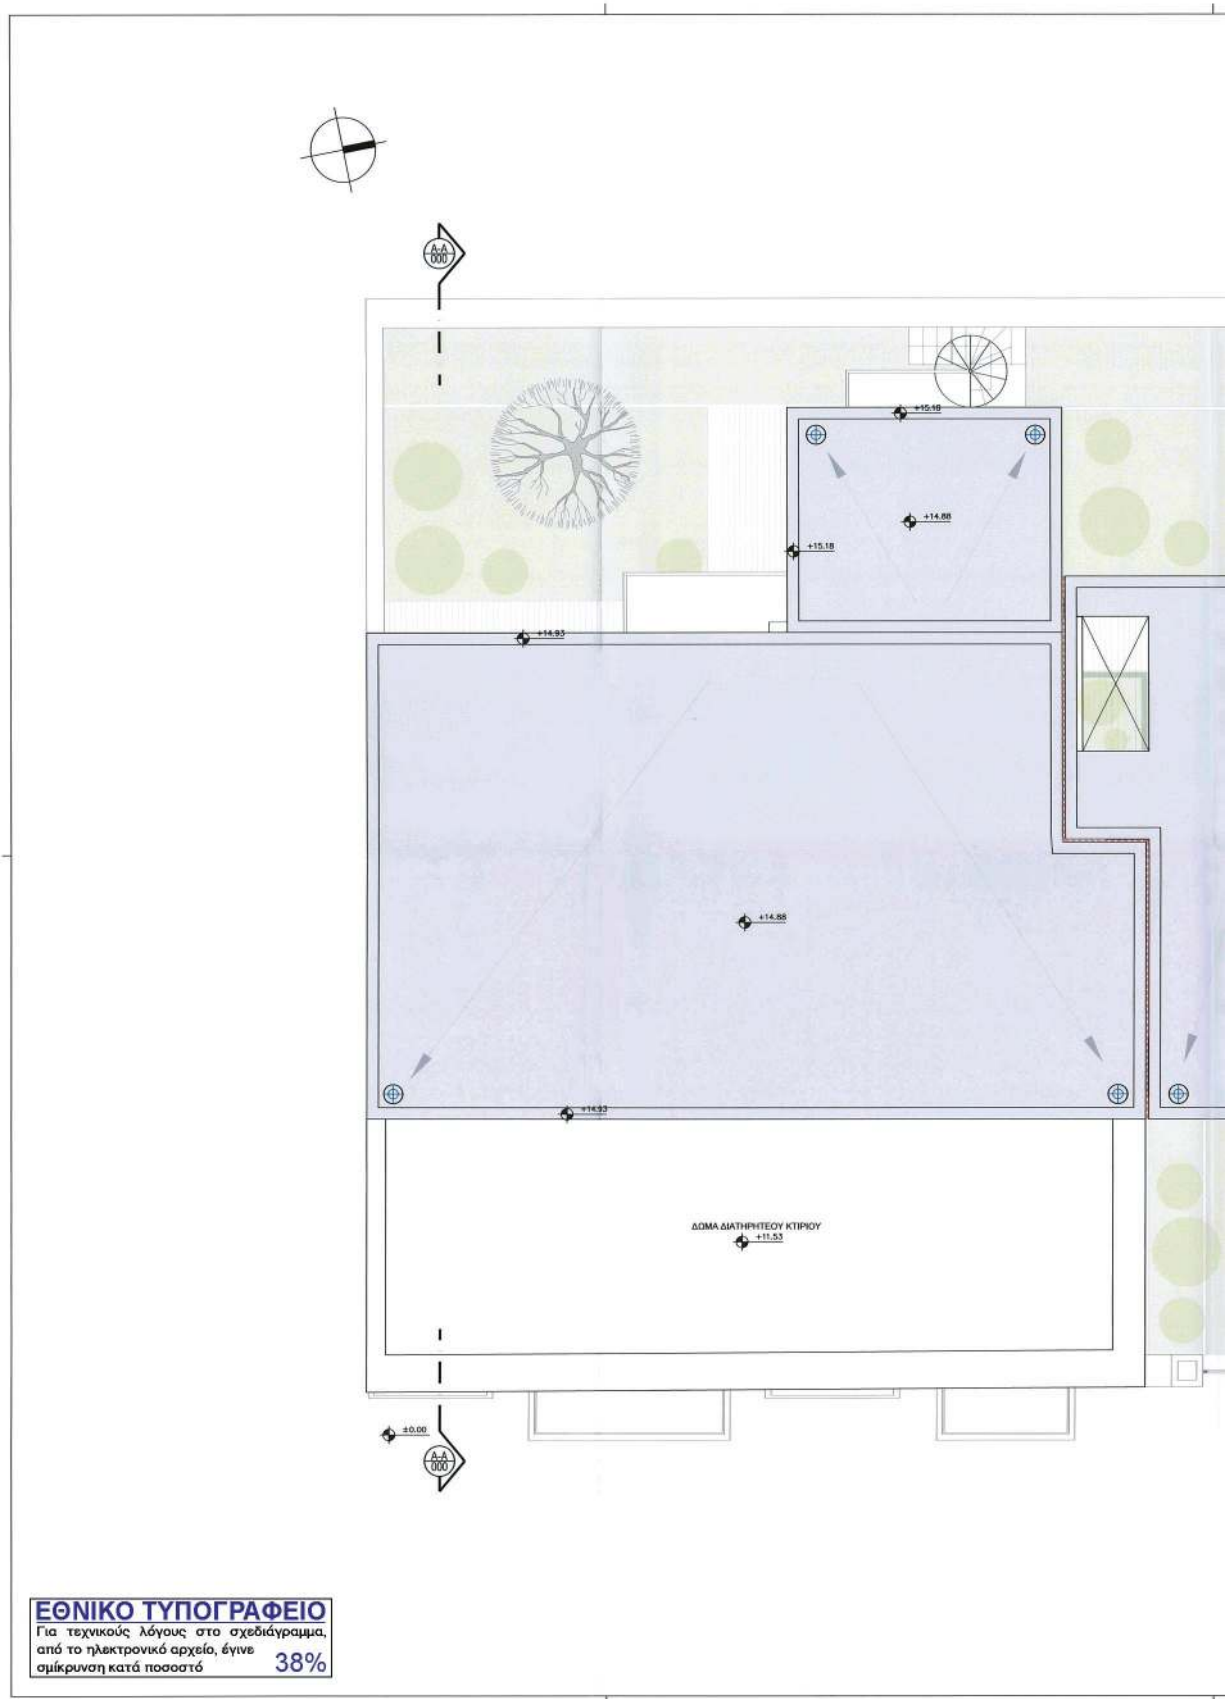

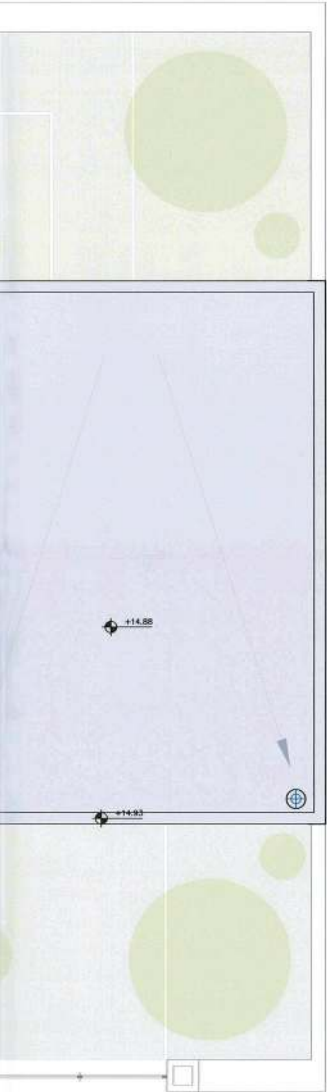

ΥΠΟΜΕΤΡΟ ΠΡΟΒΛΕΨΗ ΤΩΝ ΕΛΕΓΧΩΝ
ΒΕΒΑΙΩΣΗ ΜΕ ΤΗΝ ΥΠΟΜΕΤΡΟ 08/11/2023-08-08-2023 ΠΡΑΞΗ
Η ΠΡΟΕΤΟΙΜΑΣΙΑ ΤΗΣ ΔΙΑΚΟΣΜΗΣ
ΤΟΠΟΓΡΑΦΙΚΗΣ ΕΡΕΥΡΑΣ
ΑΝΔΡΙΑΝΑ ΚΑΤΣΙΝΑ
ΤΟΠΟΓΡΑΦΟΣ ΜΕΛΕΤΗΤΗΣ
19/10/2023 10:42

ΚΥΡΙΟΣ ΤΟΥ ΕΡΓΟΥ:		
NOVAL PROPERTY ΑΕΕΑΠ		
ΕΡΓΟ:		
ΕΙΔΙΚΗ ΡΥΘΜΙΣΗ ΓΙΑ ΠΡΟΣΘΗΚΗ ΣΕ ΔΙΑΤΗΡΗΤΕΟ ΚΤΙΡΙΟ		
ΟΔΗΓ:		
ΟΔΟΣ ΝΟΤΑΡΑ 51 - 53 (πρώην 51-51Α) ΕΞΑΡΧΕΙΑ - ΔΗΜΟΣ ΑΘΗΝΑΙΩΝ		
ΜΕΛΕΤΗΤΕΣ:		
ΑΡΧΙΤΕΚΤΟΝΙΚΗ ΜΕΛΕΤΗ:	ΜΕΛΕΤΗΤΗΣ	Εκδόσεις
ΑΡΧΙΤΕΚΤΟΝΙΚΗ ΣΥΜΒΟΥΛΙΑ ΠΟΛΙΤΕΙΣ	ΣΠΥΡΟΣ ΤΣΑΚΚΑΡΑΤΟΣ	ΑΡΧΙΤΕΚΤΟΝ ΑΡ ΠΟΛΙΤΕΙΣ
	ΚΟΥΤΣΑΝΕΛΛΟΥ 2022	ΑΡΧΙΤΕΚΤΟΝ
Το παρόν σχέδιο/γράμμα συνοδεύει την από 29.11.22..... εισήγηση της Δίνσης Α.Δ.Α.Α. Τμήματος Δ.Δ. Η Τυπογράφος ΔΗΜΗΤΡΑ ΜΑΤΣΟΥΚΑ Αρχιτέκτων - Μηχανικός		
ΚΕΝΤΡΙΚΟ ΣΥΜΒΟΥΛΙΟ ΑΡΧΙΤΕΚΤΟΝΙΚΗΣ Το παρόν σχέδιο/γράμμα μελετήθηκε από το Κ.Ε.Σ.Α. την 2022 και εγκρίθηκε σύμφωνα με την υπ αριθμ. ΠΡΩ.ΔΡΟΣ..... ΓΡΑΜΜΑΤΕΑΣ Ε. ΜΠΑΚΟΓΙΑΝΝΗΣ ΚΟΝΤΗΣ Ε. ΜΑΚΕΣΣΑ		
ΜΕΛΕΤΗ:		
ΜΕΛΕΤΗ:		
ΣΤΑΔΙΟ ΜΕΛΕΤΗΣ:		ΕΙΔΟΣ ΜΕΛΕΤΗΣ:
ΠΡΟΜΕΛΕΤΗ		ΑΡΧΙΤΕΚΤΟΝΙΚΗ
ΘΕΜΑ:	ΑΡΘΡΟΣ ΣΧΕΔΙΟΥ:	ΗΜΕΡΟΜΗΝΙΑ:
ΚΑΤΟΨΗ ΔΩΜΑΤΟΣ	A5	ΙΟΥΝΙΟΣ 2022
		ΚΛΑΜΜΑ:
		1:50
ΣΦΡΑΓΙΣ:	ΥΠΟΓΡΑΦΗ:	
Α.Σ.Ρ.Α. Κ.Σ.Τ.Α.Ε. Architectural & Urban & Environmental Design Cooperation & Management A.E. Αρ.Α.Ε.Κ.Τ. 17/10/1976/7322/Η ΜΕΛΟΣ 1.Α.1. (αποφασισμένη υπεύθυνη) 12433 Α.Δ.Α.Α. 01/01/2023 (ΠΡΟΣΩΠΙΚΗ ΠΡΟΚΑΤΑΡΚΗ) Διεύθυνση: 10, 11, 12, 2		

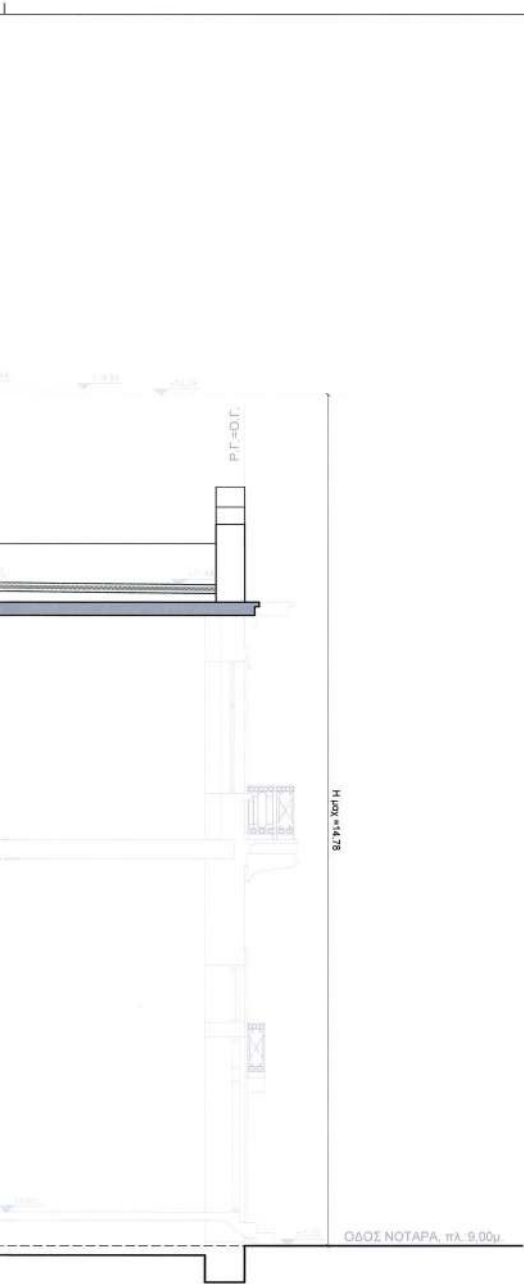

ΥΠΟΓΡΑΦΗ ΠΕΡΙΒΑΛΛΟΝΤΟΣ ΚΑΙ ΕΝΕΡΓΕΙΑΣ
ΘΕΩΡΗΘΗΚΕ ΜΕ ΤΗΝ ΥΠ. ΑΡΧ. 88011024030-06-2023 ΠΡΑΞΗ
Η ΠΡΟΣΤΑΣΙΝΗ ΤΗΣ ΔΙΟΝΥΣ
ΤΟΥΤΡΑΚΙΩΝ ΕΞΑΡΧΕΙΑΣ
ΑΝΔΡΙΑΝ ΚΑΤΣΙΑ
ΤΟΠΟΓΡΑΦΟΣ ΜΕΤΡΩΝΟΣ
19/10/2023 10:44

ΚΥΡΙΟΣ ΤΟΥ ΕΡΓΟΥ :		
NOVAL PROPERTY ΑΕΕΑΠ		
ΕΡΓΟ :		
ΕΙΔΙΚΗ ΡΥΘΜΙΣΗ ΓΙΑ ΠΡΟΣΘΗΚΗ ΣΕ ΔΙΑΤΗΡΗΤΕΟ ΚΤΙΡΙΟ		
ΘΕΣΗ :		
ΟΔΟΣ ΝΟΤΑΡΑ 51 - 53 (πρώην 51-51Α) ΕΞΑΡΧΕΙΑ - ΔΗΜΟΣ ΑΘΗΝΑΙΩΝ		
ΜΕΛΕΤΗΤΕΣ :		
ΑΡΧΙΤΕΚΤΟΝΙΚΗ ΜΕΛΕΤΗ :		
ΜΕΛΕΤΗΤΗΣ :		
Εξέλιξη :		
ΣΤΗΡΙΞΕ ΤΣΑΓΚΑΡΑΤΟΣ		
ΑΡΧΙΤΕΚΤΟΝ ΔΡ ΠΟΛΕΩΔΟΜΟΣ		
ΚΟΥΤΣΑΝΕΛΛΟΥ 2322		
ΑΡΧΙΤΕΚΤΟΝ		
Το παρόν σχέδιο/γράμμα συνοδεύει την από ...24.11.22... εισήγηση της Δ/νσης Α.Δ.Κ.Α. Τμήματος Δ.Σ. Η Τριμελής :		
ΚΕΝΤΡΙΚΟ ΣΥΜΒΟΥΛΙΟ ΑΡΧΙΤΕΚΤΟΝΙΚΗΣ Το παρόν σχέδιο/γράμμα μετέβηκε στο το Κ.Ε.Σ.Α. την ...5.10.2022... και εγκρίθηκε σύμφωνα με την υπ. αριθμ. ...53... γνωμοδότηση του ΠΡΕΣΒΕΥΣ Ε. ΜΠΑΚΟΓΙΑΝΝΗ		
ΔΗΜΗΤΡΑ ΜΑΤΣΟΥΚΑ Αρχιτέκτων - Μηχανικός		
ΜΕΛΕΤΗ :		
ΜΕΛΕΤΗ :		
ΣΤΑΣΙΟ ΜΕΛΕΤΗΣ :		ΕΙΔΟΣ ΜΕΛΕΤΗΣ :
ΠΡΟΜΕΛΕΤΗ		ΑΡΧΙΤΕΚΤΟΝΙΚΗ
ΘΕΜΑ :		ΑΡΙΘΜΟΣ ΣΧΕΔΙΟΥ :
ΤΟΜΗ Α-Α		A6
		ΗΜΕΡΟΜΗΝΙΑ :
		ΙΟΥΝΙΟΣ 2022
		ΚΩΔΙΚΑΣ :
		1:50
ΣΦΡΑΓΙΔΑ :		ΥΠΟΓΡΑΦΗ :
A A A 0 0 X X X 0 0 0 A		
ΣΤΑΣΙΟ ΜΕΛΕΤΗΣ	ΕΙΔΟΣ ΜΕΛΕΤΗΣ	ΑΡΙΘΜΟΣ ΚΤΙΡΙΟΥ
		ΥΠΟΒΑΛΩΣΕ ΜΕΛΕΤΗ
		ΑΡΙΘΜΟΣ ΣΧΕΔΙΟΥ
		ΗΜΕΡΟΜΗΝΙΑ ΣΧΕΔΙΟΥ





(Από το Υπουργείο Περιβάλλοντος και Ενέργειας)



ΕΘΝΙΚΟ ΤΥΠΟΓΡΑΦΕΙΟ

Το Εθνικό Τυπογραφείο αποτελεί δημόσια υπηρεσία υπαγόμενη στην Προεδρία της Κυβέρνησης και έχει την ευθύνη τόσο για τη σύνταξη, διαχείριση, εκτύπωση και κυκλοφορία των Φύλλων της Εφημερίδας της Κυβερνήσεως (ΦΕΚ), όσο και για την κάλυψη των εκτυπωτικών - εκδοτικών αναγκών του δημοσίου και του ευρύτερου δημόσιου τομέα (ν. 3469/2006/Α' 131 και π.δ. 29/2018/Α' 58).

1. ΦΥΛΛΟ ΤΗΣ ΕΦΗΜΕΡΙΔΑΣ ΤΗΣ ΚΥΒΕΡΝΗΣΕΩΣ (ΦΕΚ)

- Τα **ΦΕΚ σε ηλεκτρονική μορφή** διατίθενται δωρεάν στο **www.et.gr**, την επίσημη ιστοσελίδα του Εθνικού Τυπογραφείου. Όσα ΦΕΚ δεν έχουν ψηφιοποιηθεί και καταχωριστεί στην ανωτέρω ιστοσελίδα, ψηφιοποιούνται και αποστέλλονται επίσης δωρεάν με την υποβολή αίτησης, για την οποία αρκεί η συμπλήρωση των αναγκαίων στοιχείων σε ειδική φόρμα στον ιστότοπο **www.et.gr**.
- Τα **ΦΕΚ σε έντυπη μορφή** διατίθενται σε μεμονωμένα φύλλα είτε απευθείας από το Τμήμα Πωλήσεων και Συνδρομητών, είτε ταχυδρομικά με την αποστολή αιτήματος παραγγελίας μέσω των ΚΕΠ, είτε με ετήσια συνδρομή μέσω του Τμήματος Πωλήσεων και Συνδρομητών. Το κόστος ενός ασπρόμαυρου ΦΕΚ από 1 έως 16 σελίδες είναι 1,00 €, αλλά για κάθε επιπλέον οκτασέλιδο (ή μέρος αυτού) προσauξάνεται κατά 0,20 €. Το κόστος ενός έγχρωμου ΦΕΚ από 1 έως 16 σελίδες είναι 1,50 €, αλλά για κάθε επιπλέον οκτασέλιδο (ή μέρος αυτού) προσauξάνεται κατά 0,30 €. Το τεύχος Α.Σ.Ε.Π. διατίθεται δωρεάν.

• Τρόποι αποστολής κειμένων προς δημοσίευση:

- Α. Τα κείμενα προς δημοσίευση στο ΦΕΚ, από τις υπηρεσίες και τους φορείς του δημοσίου, αποστέλλονται ηλεκτρονικά στη διεύθυνση **webmaster.et@et.gr** με χρήση προηγμένης ψηφιακής υπογραφής και χρονοσήμανσης.
- Β. Κατ' εξαίρεση, όσοι πολίτες δεν διαθέτουν προηγμένη ψηφιακή υπογραφή μπορούν είτε να αποστέλλουν ταχυδρομικά, είτε να καταθέτουν με εκπρόσωπό τους κείμενα προς δημοσίευση εκτυπωμένα σε χαρτί στο Τμήμα Παραλαβής και Καταχώρισης Δημοσιευμάτων.

- Πληροφορίες, σχετικά με την αποστολή/κατάθεση εγγράφων προς δημοσίευση, την ημερήσια κυκλοφορία των Φ.Ε.Κ., με την πώληση των τευχών και με τους ισχύοντες τιμοκαταλόγους για όλες τις υπηρεσίες μας, περιλαμβάνονται στον ιστότοπο (**www.et.gr**). Επίσης μέσω του ιστότοπου δίδονται πληροφορίες σχετικά με την πορεία δημοσίευσης των εγγράφων, με βάση τον Κωδικό Αριθμό Δημοσιεύματος (ΚΑΔ). Πρόκειται για τον αριθμό που εκδίδει το Εθνικό Τυπογραφείο για όλα τα κείμενα που πληρούν τις προϋποθέσεις δημοσίευσης.

2. ΕΚΤΥΠΩΤΙΚΕΣ - ΕΚΔΟΤΙΚΕΣ ΑΝΑΓΚΕΣ ΤΟΥ ΔΗΜΟΣΙΟΥ

Το Εθνικό Τυπογραφείο ανταποκρινόμενο σε αιτήματα υπηρεσιών και φορέων του δημοσίου αναλαμβάνει να σχεδιάσει και να εκτυπώσει έντυπα, φυλλάδια, βιβλία, αφίσες, μπλοκ, μηχανογραφικά έντυπα, φακέλους για κάθε χρήση, κ.ά.

Επίσης σχεδιάζει ψηφιακές εκδόσεις, λογότυπα και παράγει οπτικοακουστικό υλικό.

Ταχυδρομική Διεύθυνση: Καποδιστρίου 34, τ.κ. 10432, Αθήνα

ΤΗΛΕΦΩΝΙΚΟ ΚΕΝΤΡΟ: 210 5279000 - fax: 210 5279054

ΕΞΥΠΗΡΕΤΗΣΗ ΚΟΙΝΟΥ

Πωλήσεις - Συνδρομές: (Ισόγειο, τηλ. 210 5279178 - 180)

Πληροφορίες: (Ισόγειο, Γρ. 3 και τηλεφ. κέντρο 210 5279000)

Παραλαβή Δημ. Ύλης: (Ισόγειο, τηλ. 210 5279167, 210 5279139)

Ωράριο για το κοινό: Δευτέρα ως Παρασκευή: 8:00 - 13:30

Ιστότοπος: **www.et.gr**

Πληροφορίες σχετικά με την λειτουργία του ιστότοπου: **helpdesk.et@et.gr**

Αποστολή ψηφιακά υπογεγραμμένων εγγράφων προς δημοσίευση στο ΦΕΚ: **webmaster.et@et.gr**

Πληροφορίες για γενικό πρωτόκολλο και αλληλογραφία: **grammateia@et.gr**

Πείτε μας τη γνώμη σας,

για να βελτιώσουμε τις υπηρεσίες μας, συμπληρώνοντας την ειδική φόρμα στον ιστότοπό μας.



* 0 4 0 0 8 4 6 2 6 1 0 2 3 0 0 2 0 *