



ΕΦΗΜΕΡΙΔΑ ΤΗΣ ΚΥΒΕΡΝΗΣΕΩΣ ΤΗΣ ΕΛΛΗΝΙΚΗΣ ΔΗΜΟΚΡΑΤΙΑΣ

1 Νοεμβρίου 2024

ΤΕΥΧΟΣ ΔΕΥΤΕΡΟ

Αρ. Φύλλου 6063

ΑΠΟΦΑΣΕΙΣ

Αριθμ. οικ. 50116

Έγκριση της υπ' αρ. 184/2024 απόφασης του Δημοτικού Συμβουλίου του Δήμου Κοζάνης αναφορικά με την λήψη προσωρινών μέτρων ρύθμισης οδικής κυκλοφορίας επί δημοτικών οδών της πόλης της Κοζάνης κατά τη διάρκεια εκτέλεσης εργασιών του έργου «Αναβάθμιση και ανάδειξη Ανοιχτού Κέντρου Εμπορίου του Δήμου Κοζάνης», σύμφωνα με την παρ. 1 του άρθρου 52 του Κώδικα Οδικής Κυκλοφορίας (ν. 2696/1999, Α' 57).

Ο ΓΡΑΜΜΑΤΕΑΣ
ΤΗΣ ΑΠΟΚΕΝΤΡΩΜΕΝΗΣ ΔΙΟΙΚΗΣΗΣ
ΗΠΕΙΡΟΥ-ΔΥΤΙΚΗΣ ΜΑΚΕΔΟΝΙΑΣ

Έχοντας υπόψη:

1. Τον Κώδικα Οδικής Κυκλοφορίας (Κ.Ο.Κ.) (ν. 2696/1999, Α' 57) και ειδικότερα την παρ. 2 του άρθρου 10 και το άρθρο 52 αυτού, όπως τροποποιήθηκε με το άρθρο 60 του ν. 5003/2022 (Α' 230).
2. Τον ν. 2503/1997 «Διοίκηση, οργάνωση στελέχωση της Περιφέρειας, ρύθμιση θεμάτων για την Τοπική Αυτοδιοίκηση και άλλες διατάξεις» (Α' 107) και ιδίως την παρ. 6 του άρθρου 6 αυτού.
3. Τον ν. 2647/1998 «Μεταβίβαση αρμοδιοτήτων στις Περιφέρειες και την Αυτοδιοίκηση και άλλες διατάξεις» (Α' 237).
4. Τον ν. 3852/2010 «Νέα Αρχιτεκτονική της Αυτοδιοίκησης και της Αποκεντρωμένης Διοίκησης - Πρόγραμμα Καλλικράτης» (Α' 87) και ειδικότερα τα άρθρα 6 και 280 αυτού.
5. Τον ν. 4325/2015 «Εκδημοκρατισμός της Διοίκησης - Καταπολέμηση Γραφειοκρατίας και Ηλεκτρονική Διακυβέρνηση» (Α' 47) άρθρα 28 και 28α, όπως αντικαταστάθηκαν από τα άρθρα 63 και 66 του ν. 4954/2022 (Α' 136).

6. Τον ν. 4368/2016 «Μέτρα για την επιτάχυνση του κυβερνητικού έργου και άλλες διατάξεις» (Α' 21) άρθρο 24.

7. Τον ν. 4685/2020 «Εκσυγχρονισμός περιβαλλοντικής νομοθεσίας, ενσωμάτωση στην ελληνική νομοθεσία των Οδηγιών 2018/844 και 2019/692 του Ευρωπαϊκού Κοινοβουλίου και του Συμβουλίου και λοιπές διατάξεις» (Α' 92) άρθρο 94.

8. Τον ν. 5027/2023 «Σύστημα Καινοτομίας στον δημόσιο τομέα - Ρυθμίσεις Γενικής Γραμματείας Ανθρωπίνου Δυναμικού Δημοσίου Τομέα - Ρυθμίσεις για τη λειτουργία των Ο.Τ.Α. α' και β' βαθμού και των αποκεντρωμένων διοικήσεων και για την ευζωία των ζώων συντροφιάς - Λοιπές επείγουσες ρυθμίσεις του Υπουργείου Εσωτερικών και άλλες διατάξεις» (Α' 48) άρθρο 60.

9. Το π.δ. 141/2010 «Οργανισμός της Αποκεντρωμένης Διοίκησης Ηπείρου και Δυτικής Μακεδονίας» (Α' 234).

10. Την υπό στοιχεία ΔΙΠΑΔ/οικ./502/2003 υπουργική απόφαση «Έγκριση Τεχνικής προδιαγραφής σήμανσης εκτελούμενων οδικών έργων εντός και εκτός κατοικημένων περιοχών ως ελάχιστα όρια» (Β' 946).

11. Την υπό στοιχεία ΔΜΕΟ/Ο/613/2011 υπουργική απόφαση «Έγκριση Προδιαγραφών και οδηγιών σήμανσης εκτελούμενων έργων (ΟΜΟΕ-ΣΕΕΟ)» (Β' 905).

12. Την υπ' αρ. 6952 υπουργική απόφαση «Υποχρεώσεις και μέτρα για την ασφαλή διέλευση των πεζών κατά την εκτέλεση εργασιών σε κοινόχρηστους χώρους πόλεων και οικισμών που προορίζονται για την κυκλοφορία πεζών» (Β' 420/2011).

13. Την υπό στοιχεία ΔΜΕΟ/ε/οικ./720/13-11-1992 εγκύκλιο του τέως ΥΠΕΧΩΔΕ «Τεχνικές Οδηγίες Κατακόρυφης Σήμανσης τυπικού οδικού δικτύου» (Εγκ. 3/92).

14. Την υπό στοιχεία ΔΟΥ/οικ/220/15-01-2015 εγκύκλιο του ΥΠΟΜΕΔΙ «Μέτρα ρύθμισης κυκλοφορίας για την εκτέλεση έργων στο οδικό δίκτυο της χώρας-Εφαρμογή των διατάξεων του άρθρου 52 του ν. 2696/1999 (ΚΟΚ), όπως τροποποιήθηκε και ισχύει με το άρθρο 48 του ν. 4313/2014».

15. Το υπ' αρ. 15109/13-5-2013 έγγραφο της Διεύθυνσης Οργάνωσης και λειτουργίας ΟΤΑ του ΥΠ.ΕΣ.

16. Την υπ' αρ. οικ.35082/1652/05-06-2014 απόφαση της Γενικής Γραμματέως Αποκεντρωμένης Διοίκησης Ηπείρου - Δυτικής Μακεδονίας «Άσκησης αρμοδιότητας έγκρισης αποφάσεων των ΟΤΑ που αφορούν μέτρα ρύθμισης οδικής κυκλοφορίας σύμφωνα με τα άρθρα 52 και 52Α του ν. 2696/1999», όπως τροποποιήθηκε και ισχύει.

17. Την υπ' αρ. οικ.19783/269/14-04-2015 απόφαση του Γενικού Γραμματέα Αποκεντρωμένης Διοίκησης Ηπείρου - Δυτικής Μακεδονίας «Τροποποίηση - Συμπλήρωση της υπ' αρ. 35082/1652/05-06-2014 Απόφασης Γενικής Γραμματέως περί άσκησης αρμοδιότητας έγκρισης αποφάσεων των ΟΤΑ που αφορούν μέτρα ρύθμισης οδικής κυκλοφορίας σύμφωνα με τα άρθρα 52 και 52Α του ν. 2696/1999» όπως τροποποιήθηκε και ισχύει.

18. Το υπ' αρ. οικ.33278/394/08-06-2015 έγγραφο του Προϊσταμένου της Γενικής Διεύθυνσης Χωροταξικής και Περιβαλλοντικής Πολιτικής της Α.Δ.Η.- Δ.Μ. «Οδηγίες για τα απαιτούμενα δικαιολογητικά στοιχεία πληρότητας φακέλου της διαδικασίας έγκρισης κυκλοφοριακών ρυθμίσεων σύμφωνα με το άρθρο 52 παρ. 1 και 3 του ν. 2696/1999 (Α' 57) "Κύρωση του Κώδικα Οδικής Κυκλοφορίας", όπως αντικαταστάθηκε με την παρ. 9 του άρθρου 48 του ν. 4313/2014, Α' 261)».

19. Το υπό στοιχεία ΔΟΥ/277/Φ.252/26-03-2018 έγγραφο του Υπουργείου Υποδομών και Μεταφορών «Μέτρα ρύθμισης κυκλοφορίας (Κώδικας Οδικής Κυκλοφορίας ν. 2629/1999, όπως έχει τροποποιηθεί και ισχύει)».

20. Το υπό στοιχεία ΔΟΥ-οικ./2696/Φ.252/18-05-2018 έγγραφο του Υπουργείου Υποδομών και Μεταφορών «Μέτρα ρύθμισης κυκλοφορίας (Κώδικας Οδικής Κυκλοφορίας ν. 2629/1999, όπως έχει τροποποιηθεί και ισχύει)».

21. Την υπ' αρ. 34019/25-05-2022 (Υ.Ο.Δ.Δ. 435) απόφαση του Υπουργού Εσωτερικών για τον ορισμό του Δημητρίου Γαζή του Ευαγγέλου, Αναπληρωτή Προϊσταμένου της Γενικής Διεύθυνσης Χωροταξικής Περιβαλλοντικής και Αγροτικής Πολιτικής ως Ασκούντα Καθήκοντα Συντονιστή Αποκεντρωμένης Διοίκησης Ηπείρου - Δυτικής Μακεδονίας από 10-05-2022 και μέχρι το διορισμό του Συντονιστή της Αποκεντρωμένης Διοίκησης Ηπείρου - Δυτικής Μακεδονίας, σύμφωνα με τα άρθρα 28 και 28Α του ν. 4325/2015 (Α' 47).

22. Την υπ' αρ. 86779/19-12-2022 (Υ.Ο.Δ.Δ. 1183) απόφαση του Υπουργού Εσωτερικών με την οποία διορίστηκε μετακλητός Γραμματέας της Αποκεντρωμένης Διοίκησης Ηπείρου - Δυτικής Μακεδονίας ο Σεραφεΐμ Λιάπης του Γεωργίου.

23. Την υπ' αρ. 12943/15-03-2023 απόφαση του Γραμματέα Αποκεντρωμένης Διοίκησης Ηπείρου - Δυτικής Μακεδονίας «Μεταβίβαση αρμοδιοτήτων και παροχή εξουσιοδότησης υπογραφής διοικητικών πράξεων και εγγράφων "Με εντολή Γραμματέα Αποκεντρωμένης Διοίκησης Ηπείρου - Δυτικής Μακεδονίας" στον Προϊστάμενο Γενικής Διεύθυνσης Χωροταξικής, Περιβαλλοντικής και Αγροτικής Πολιτικής και στους Προϊστάμενους των Υπηρεσιών της Γενικής Διεύθυνσης της Χωροταξικής, Περιβαλλοντικής και Αγροτικής Πολιτικής της Αποκεντρωμένης Διοίκησης Ηπείρου - Δυτικής Μακεδονίας».

24. Την υπ' αρ. οικ. 28944/14-06-2023 απόφαση του Γραμματέα της Αποκεντρωμένης Διοίκησης Ηπείρου - Δυτικής Μακεδονίας «Έγκριση της υπ' αρ. 122/2023 Απόφασης του Δημοτικού Συμβουλίου του Δήμου Κοζάνης για τη λήψη μόνιμων μέτρων ρύθμισης της κυκλοφορίας στο αστικό δημοτικό δίκτυο της πόλης της Κοζάνης στα πλαίσια εκτέλεσης του έργου "Αναβάθμιση και ανάδειξη Ανοιχτού Κέντρου Εμπορίου του Δήμου Κοζάνης" σύμφωνα με το άρθρο 52 παρ. 1 του ΚΟΚ».

25. Το υπ' αρ. 17446/18-06-2024 (αρ. πρωτ. ΠΕΧΩΣ Δυτικής Μακεδονίας 29342/18-06-2024) έγγραφο του Δήμου Κοζάνης με συνημμένο φάκελο.

26. Το υπ' αρ. οικ. 33541/11-07-2024 έγγραφο της ΔΙ.ΠΕ.ΧΩ.ΣΧ. Δυτικής Μακεδονίας για προσκόμιση συμπληρωματικών στοιχείων.

27. Το υπ' αρ. 25838/29-08-2024 (αρ. πρωτ. ΠΕΧΩΣ Δυτικής Μακεδονίας 40376/29-08-2024) έγγραφο της Δ.Τ.Υ. του Δήμου Κοζάνης με συμπληρωματικά στοιχεία.

28. Την υπ' αρ. 184/2024 ομόφωνη απόφαση του Δημοτικού Συμβουλίου Κοζάνης αναφορικά με την έγκριση των προσωρινών μέτρων ρύθμισης οδικής κυκλοφορίας κατά τη διάρκεια εκτέλεσης των εργασιών του έργου «Αναβάθμιση και ανάδειξη Ανοιχτού Κέντρου Εμπορίου του Δήμου Κοζάνης».

29. Το από 18-04-2024 έγγραφο της «ΚΤΕΛ ΑΣΤΙΚΩΝ ΓΡΑΜΜΩΝ ΚΟΖΑΝΗΣ Α.Ε.» με το οποίο εκφράζει τη σύμφωνη γνώμη της.

30. Το γεγονός ότι δεν προκαλείται δαπάνη σε βάρος του κρατικού προϋπολογισμού,

και επειδή από τη συνημμένη κυκλοφοριακή μελέτη και τα στοιχεία του φακέλου προκύπτει ότι:

ι) Τα προτεινόμενα μέτρα ρύθμισης οδικής κυκλοφορίας:

- Προτείνονται βάσει της υπό στοιχεία ΔΜΕΟ/Ο/613/2011 (Β' 905) υπουργικής απόφασης «Έγκριση Προδιαγραφών και οδηγιών σήμανσης εκτελούμενων έργων (ΟΜΟΕ-ΣΕΕΟ)» λαμβάνοντας ιδιαίτερα υπόψη τον χαρακτήρα των οδών, τα γεωμετρικά χαρακτηριστικά τους, τη φύση και τη χρονική διάρκεια των εργασιών που πρόκειται να εκτελεστούν και γενικότερα τις αρχές και τους κανόνες που ισχύουν για τη μελέτη και τη λειτουργία της οδού,

- επιβάλλονται σε όλη τη διάρκεια εκτέλεσης των εργασιών του έργου του θέματος για λόγους ασφάλειας σύμφωνα με τον Κ.Ο.Κ.,

- απαιτούνται προκειμένου να εκτελεστούν οι εργασίες του έργου του θέματος σύμφωνα με την εγκεκριμένη μελέτη,

- απαιτούνται προκειμένου να εγκριθεί σε επόμενο στάδιο η μελέτη εφαρμογής της εργοταξιακής σήμανσης από τη Διεύθυνση Τεχνικών Υπηρεσιών του Δήμου Κοζάνης,

- είναι τα περισσότερο ενδεδειγμένα προκειμένου το έργο του θέματος να εκτελεστεί διασφαλίζοντας κατά το δυνατό, σε συνδυασμό με την εργοταξιακή σήμανση που θα εγκριθεί στη συνέχεια και θα εφαρμοστεί καθ' όλη τη χρονική διάρκεια εκτέλεσης του έργου, την συνέχιση των αναγκαίων λειτουργιών της οδού (κίνηση οχημάτων,

πεζών, δικυκλιστών, μέσων μαζικής μεταφοράς, προσπέ-
λαση ιδιοκτησιών, ΟΚΩ), την ασφάλεια των διερχομένων
οδηγών - οχημάτων καθώς και την ασφάλεια των εργα-
ζομένων στο εργοτάξιο,

- επιτυγχάνουν την ισορροπία μεταξύ της αδιάλειπτης
κυκλοφοριακής ροής και του ανεμπόδιστου έργου τους
εργοταξίου.

ii) Οι παρακάμψεις της κυκλοφορίας προτείνεται να γί-
νουν από παρακείμενες δημοτικές οδούς οι οποίες έχουν
επαρκές πλάτος, μπορούν να παραλάβουν με ασφάλεια
τον κυκλοφοριακό φόρτο και η εργοταξιακή σήμανση
που θα εφαρμοστεί σε όλες τις φάσεις του έργου θα εί-
ναι κατατοπιστική, έγκαιρη και ευκρινής τόσο για την
καθοδήγηση των οδηγών στις διαδρομές παράκαμψης
όσο και το για το σύνολο των ρυθμίσεων.

iii) η πρόσβαση στις αποκλεισμένες οδούς από οχήμα-
τα επείγουσας ανάγκης θα είναι σε κάθε φάση εκτέλεσης
του έργου εφικτή,

iv) οι εργασίες που αφορούν επίστρωση και λοιπές
εργασίες πεζοδρομίων χωρίς εργασίες οδοστρώματος,
περιορίζονται στην επιφάνεια του πεζοδρομίου και δια-
χωρίζονται από την κυκλοφορία σύμφωνα με την μελέτη
εργοταξιακής σήμανσης.

v) οι προτεινόμενες κυκλοφοριακές ρυθμίσεις θα
υποστηρίζουν και τις ανάγκες των Ατόμων με Αναπη-
ρία (ΑΜΕΑ) σύμφωνα με τις ισχύουσες προδιαγραφές,

vi) όλες οι οδοί διαθέτουν πεζοδρόμια για την κίνηση
των πεζών,

vii) για την απρόσκοπτη κυκλοφορία των πεζών και
άλλων ευαίσθητων χρηστών καθώς και για την διασφά-
λιση της εξυπηρέτησης των κατοικιών και των επαγγελ-
ματικών χώρων που βρίσκονται εντός της ζώνης των
εργασιών θα ληφθεί σε όλες τις φάσεις των εργασιών
κατάλληλη μέριμνα και θα τοποθετηθούν κινητές πεζο-
γέφυρες όπου απαιτείται,

viii) δεν θα εκτελούνται εργασίες και δεν θα υπάρχουν
μέτρα ρύθμισης της κυκλοφορίας στις οδούς που αποτε-
λούν τμήμα των προτεινόμενων παρακάμψεων.

ix) η «ΚΤΕΛ ΑΣΤΙΚΩΝ ΓΡΑΜΜΩΝ ΚΟΖΑΝΗΣ Α.Ε.» με το
29) σχετικό έγγραφό της συναινεί με τις προτεινόμενες
ρυθμίσεις της κυκλοφορίας, αποφασίζουμε:

Την έγκριση της υπ' αρ. 184/2024 απόφασης του Δη-
μοτικού Συμβουλίου του Δήμου Κοζάνης σύμφωνα με
την παρ. 1 του άρθρου 52 του Κ.Ο.Κ. αναφορικά με την
λήψη προσωρινών μέτρων ρύθμισης οδικής κυκλοφορί-
ας επί δημοτικών οδών της πόλης της Κοζάνης κατά τη
διάρκεια εκτέλεσης εργασιών του έργου «Αναβάθμιση
και ανάδειξη Ανοιχτού Κέντρου Εμπορίου του Δήμου
Κοζάνης» σύμφωνα με την κυκλοφοριακή μελέτη και τα
συνημμένα σχέδια και συγκεκριμένα:

Α. Κατά τη διάρκεια εργασιών ανακατασκευής οδο-
στρώματος κυκλοφορίας

1. Φάση 1
πίνακας 1

A/A	Οδός /πλάτος οδοστρώματος /λωρίδες κυκλοφορίας	Είδος εργασίας	Προτεινόμενο μέτρο	Εκτιμώμενη διάρκεια εργασιών
1.	Οδός Στοάς μεταξύ των οδών Ι. Τράντα και Τριανταφυλλίδη /3,50μ. μονής κατεύθυνσης /1 λωρίδα κυκλοφορίας	Εργασίες ανακατασκευής οδοστρώματος – πλακοστρώσεις πεζοδρομίων	Αποκλεισμός πρόσβασης και παράκαμψη μέσω των παρακείμενων οδών Ι. Τράντα, Βενιζέλου, Παγούνη, Μεγ. Αλεξάνδρου και Τριανταφυλλίδη	4 εβδομάδες

2. Φάση 2
πίνακας 2

A/A	Οδός /πλάτος οδοστρώματος /λωρίδες κυκλοφορίας	Είδος εργασίας	Προτεινόμενο μέτρο	Εκτιμώμενη διάρκεια εργασιών
1.	Οδός Συντεχνιών μεταξύ των οδών Μεγ. Αλεξάνδρου και Μακεδονομάχων /3,25μ. μονής κατεύθυνσης /1 λωρίδα κυκλοφορίας	Εργασίες ανακατασκευής οδοστρώματος – πλακοστρώσεις πεζοδρομίων	Αποκλεισμός πρόσβασης και παράκαμψη μέσω των παρακείμενων οδών Μεγ. Αλεξάνδρου, Παγούνη και Μακεδονομάχων	5 εβδομάδες

3. Φάση 3
πίνακας 3

A/A	Οδός /πλάτος οδοστρώματος / λωρίδες κυκλοφορίας	Είδος εργασίας	Προτεινόμενο μέτρο	Εκτιμώμενη διάρκεια εργασιών
1.	Οδός Παγούνη μεταξύ των οδών Μεγ. Αλεξάνδρου και Ε. Βενιζέλου /3,25μ. μονής κατεύθυνσης /1 λωρίδα κυκλοφορίας	Εργασίες ανακατασκευής οδοστρώματος – πλακοστρώσεις πεζοδρομίων	Αποκλεισμός πρόσβασης και παράκαμψη μέσω των παρακείμενων οδών Ε. Βενιζέλου, Σαρανταπόρου και Μεγ. Αλεξάνδρου	5 εβδομάδες

4. Φάση 4
πίνακας 4

A/A	Οδός /πλάτος οδοστρώματος /λωρίδες κυκλοφορίας	Είδος εργασίας	Προτεινόμενο μέτρο	Εκτιμώμενη διάρκεια εργασιών
1.	Οδός Ναούσης μεταξύ των οδών Μεγ. Αλεξάνδρου και Μακεδονομάχων /3,25μ. μονής κατεύθυνσης /1 λωρίδα κυκλοφορίας	Εργασίες ανακατασκευής οδοστρώματος – πλακοστρώσεις πεζοδρομίων	Αποκλεισμός πρόσβασης και παράκαμψη μέσω των παρακείμενων οδών Πλακοπίτη και Μακεδονομάχων	5 εβδομάδες
2.	Οδός Πλακοπίτη μεταξύ των οδών Μεγ. Αλεξάνδρου και Μακεδονομάχων /3,50μ. μονής κατεύθυνσης /1 λωρίδα κυκλοφορίας		Αναστροφή μονοδρόμησης	
3.	Οδός Μακεδονομάχων μεταξύ των οδών Πλακοπίτη και Ναούσης /3,50μ. μονής κατεύθυνσης /1 λωρίδα κυκλοφορίας		Αναστροφή μονοδρόμησης	

Το σύνολο των εργασιών σε κάθε Φάση θα ολοκληρώνεται προτού γίνει η μετάβαση σε καινούρια περιοχή εργασιών.

Β. Κατά τη διάρκεια φορτοεκφόρτωση εξοπλισμού - υλικών επίστρωσης πεζοδρομίων
πίνακας 5

A/A	Οδός /πλάτος οδοστρώματος /λωρίδες κυκλοφορίας	Από	Έως	Προτεινόμενο μέτρο	Εκτιμώμενη διάρκεια εργασιών
1.	Οδός Π. Μελά /7,00μ. διπλής κατεύθυνσης /1 λωρίδα κυκλοφορίας ανά ρεύμα	Κοβεντάρων	Κ. Παλαιολόγου	Εναλλάξ κυκλοφορία	3 ώρες (μεταξύ 7:00 π.μ. και 10:00 π.μ.) Αποκλειστικά για τις ανάγκες φορτοεκφόρτωσης εξοπλισμού – υλικών επίστρωσης πεζοδρομίων και μόνο τις ημέρες που αυτό απαιτείται κατά την εκάστοτε φάση εκτέλεσης των εργασιών αυτών
2.		Κ. Παλαιολόγου	Εθελοντών		
3.		Εθελοντών	Ιπποκράτους		
4.		Ιπποκράτους	Μακεδονομάχων		
5.		Μακεδονομάχων	Μεγ. Αλεξάνδρου		
6.		Μεγ. Αλεξάνδρου	Βενιζέλου		

7.	Οδός Μακεδονομάχων /3,50μ. μονής κατεύθυνσης /1 λωρίδα κυκλοφορίας	Π.Μελά	Συντεχνιών	Αποκλεισμός πρόσβασης και παράκαμψη μέσω των παρακείμενων οδών
8.		Συντεχνιών	Καρακάση	
9.		Καρακάση	Παγούνη	
10.		Παγούνη	Πλακοπίτη	
11.		Πλακοπίτη	Ναούσης	
12.	Οδός Καρακάση /3,50μ. μονής κατεύθυνσης /1 λωρίδα κυκλοφορίας	Μακεδονομάχων	Ζαφειράκη	
13.	Οδός Παγούνη /3,50μ. μονής κατεύθυνσης /1 λωρίδα κυκλοφορίας	Μεγ. Αλεξάνδρου	Μακεδονομάχων	
14.	Οδός Πλακοπίτη /3,50μ. μονής κατεύθυνσης /1 λωρίδα κυκλοφορίας	Μεγ. Αλεξάνδρου	Μακεδονομάχων	
15.	Οδός Ι. Μικρού /3,00μ. μονής κατεύθυνσης /1 λωρίδα κυκλοφορίας	Μεγ. Αλεξάνδρου	Ε. Βενιζέλου	
16.	Οδός Τσιμινάκη /3,50μ. μονής κατεύθυνσης /1 λωρίδα κυκλοφορίας	Ε. Βενιζέλου	Ν. Χαλκιά	
17.		Ν. Χαλκιά	Τακιατζήδων	
18.	Οδός Ι. Τράντα /6,50μ. μονής κατεύθυνσης /2 λωρίδες κυκλοφορίας	Στοάς	Π. Μελά	Διακοπή στη μία λωρίδα κυκλοφορίας
19.	Οδός Τριανταφυλίδη /3,50μ. μονής κατεύθυνσης /1 λωρίδα κυκλοφορίας	Μπουσίου	Δρίζη	Αποκλεισμός πρόσβασης και παράκαμψη μέσω των παρακείμενων οδών
20.		Δρίζη	Μεγδάνη	
21.		Μεγδάνη	Στοάς	
22.		Στοάς	Καμπανίας	
23.		Καμπανίας	Π. Μελά	

Η συνολική χρονική διάρκεια εφαρμογής των μέτρων του πίνακα 5 είναι 72 εβδομάδες.

Η εν λόγω έγκριση χορηγείται με τις παρακάτω προϋποθέσεις:

1) Η επιβλέπουσα το έργο Υπηρεσία του Δήμου Κοζάνης θα προβεί στην έγκριση της μελέτης εφαρμογής εργοταξιακής σήμανσης για την εκτέλεση του έργου του θέματος, στην οποία θα λαμβάνονται ιδιαίτερα υπόψη μεταξύ άλλων οι δεσμεύσεις που αφορούν στο μέγιστο μήκος της εργοταξιακής ζώνης για τις περιπτώσεις όπου αυτό επιβάλλεται, τα ελάχιστα πλάτη των λωρίδων κίνησης οχημάτων, τα μέγιστα όρια ταχύτητας και το απαραίτητο πλάτος μεταξύ του χώρου των εκτελούμενων έργων και του οδοστρώματος κυκλοφορίας για την ασφαλή διέλευση των εργαζομένων όπως αυτά προβλέπονται στην υπό στοιχεία ΔΜΕΟ/Ο/613/2011 υπουργική απόφαση «Έγκριση Προδιαγραφών και οδηγιών σήμανσης εκτελούμενων έργων (ΟΜΟΕ-ΣΕΕΟ)» (Β' 905) (Τεύχος 7,

Παράρτημα Γ) καθώς και οι υποχρεώσεις και τα μέτρα για την ασφαλή διέλευση των πεζών κατά την εκτέλεση εργασιών σε κοινόχρηστους χώρους πόλεων και οικισμών που προορίζονται για την κυκλοφορία πεζών σύμφωνα με την υπ' αρ. 6952 (Β' 420) υπουργική απόφαση.

2) Η επιβλέπουσα το έργο Υπηρεσία καθώς και ο ανάδοχος του έργου οφείλουν:

α) Σε όλη τη διάρκεια των εργασιών να τηρούν πλήρως τα μέτρα ρύθμισης της οδικής κυκλοφορίας που εγκρίνονται με την παρούσα απόφαση και να τοποθετήσουν και να συντηρούν τις απαιτούμενες προειδοποιητικές και πληροφοριακές πινακίδες σήμανσης μεγάλου μεγέθους, φανούς, αντανάκλαστικά προστατευτικά πλαίσια κ.λπ. καθώς και όλων των λοιπών αναγκαίων παρεμβάσεων που θα οριστούν στην εγκριθείσα μελέτη εφαρμογής της εργοταξιακής σήμανσης του έργου σύμφωνα με την ισχύουσα Νομοθεσία, τον Κ.Ο.Κ., την «Τεχνική Προδιαγραφή σήμανσης εκτελούμενων οδικών έργων εντός

και εκτός κατοικημένων περιοχών ως ελάχιστα όρια» (Β' 946/2003) και των «Προδιαγραφών και Οδηγιών Σήμανσης Εκτελούμενων Έργων» (Β' 905/2011).

β) Να τηρούν απαρένγκλιτα τις διατάξεις της 12) σχετικής υπουργικής απόφασης ώστε να υπάρχει σε κάθε φάση εκτέλεσης των εργασιών ασφαλής και κατάλληλα περιφραγμένος διάδρομος κίνησης των πεζών και να εξασφαλίζεται η συνέχεια της πορείας τους με αντιστοίχιση με τις υπάρχουσες διαβάσεις.

γ) Σε περίπτωση που προκύψει λόγω ιδιαίτερων συνθηκών ή λόγω αδυναμίας τήρησης των ρυθμίσεων ανάγκη τροποποίησης των μέτρων ρύθμισης της οδικής κυκλοφορίας που εγκρίνονται με την παρούσα, να προβούν άμεσα στο αίτημα τροποποίησής της.

δ) Να ενημερώσουν έγκαιρα το οικείο Τμήμα Τροχαίας για το χρόνο έναρξης και λήξης των εργασιών και να μεριμνήσουν για την έγκαιρη ενημέρωση του κοινού από τα ραδιοτηλεοπτικά μέσα και τον Τύπο για τα εκτελούμενα έργα.

ε) Να αποκαταστήσουν αμέσως τυχόν φθορές στην υπάρχουσα, οριζόντια και κατακόρυφη σήμανση ή οπουδήποτε άλλο.

στ) να λάβουν ειδική μέριμνα ώστε οι παρόδιοι ιδιοκτήτες να έχουν πρόσβαση στις ιδιοκτησίες τους καθώς και για την απρόσκοπτη εξυπηρέτηση των παρόδιων δραστηριοτήτων (ανεφοδιασμός καταστημάτων).

ζ) να μεριμνήσουν για την πιστή τήρηση των επί μέρους εκτιμώμενων χρονικών διαστημάτων εφαρμογής των μέτρων όπως αυτά αναφέρονται στους παραπάνω πίνακες.

3) Η πρόσβαση σε όλες τις οδούς από οχήματα επείγουσας ανάγκης θα είναι σε κάθε φάση εκτέλεσης του έργου εφικτή.

4) Στις περιπτώσεις που το προτεινόμενο μέτρο ρύθμισης οδικής κυκλοφορίας είναι η «Εναλλάξ κυκλοφορία των δύο κατευθύνσεων» η κυκλοφορία των οχημάτων δεν θα διακόπτεται αλλά θα διεξάγεται εναλλάξ ανά κατεύθυνση σύμφωνα και με τη μελέτη εργοταξιακής σήμανσης (σηματοροί, φορητοί φωτεινοί σηματοδότες).

5) Οι προτεινόμενες κυκλοφοριακές ρυθμίσεις πρέπει να υποστηρίζουν και τις ανάγκες των Ατόμων με Αναπηρία (ΑΜΕΑ) πληρώντας τις απαιτήσεις της υπ' αρ. 52907/2009 (Β' 2621) υπουργικής απόφασης που αφορά «Ειδικές ρυθμίσεις για την εξυπηρέτηση των ΑΜΕΑ σε κοινόχρηστους χώρους των οικισμών που προορίζονται για την κυκλοφορία των πεζών».

6) Θα πρέπει να ληφθεί μέριμνα για την ασφαλή κίνηση των πεζών με την χρήση όπου απαιτείται κινητών γεφυρωμάτων με ικριώματα και τη δημιουργία ασφαλούς ζώνης διέλευσης των πεζών με χρήση κώνων, κιγκλιδωμάτων κ.λπ. και κατάλληλη διαμόρφωση διαβάσεων με οριζόντια σήμανση.

7) Τα μέτρα που λαμβάνονται με την παρούσα απόφαση να ισχύουν από την τοποθέτηση των οικείων πινακίδων σήμανσης, των σηματοδοτών ή των διαγραμμίσεων στο οδόστρωμα, εκτός αν κατά το χρόνο ισχύος των μέτρων αυτών η κυκλοφορία ρυθμίζεται από στελέχη της αρμόδιας Αστυνομικής Αρχής.

8) Μόνιμη υφιστάμενη σήμανση η οποία έρχεται σε σύγκρουση με αυτήν που προτείνεται θα πρέπει να

απομακρυνθεί ή να καλυφθεί ώστε να αποφεύγεται η σύγχυση των χρηστών του οδικού δικτύου κάτω από οποιεσδήποτε συνθήκες (ημέρα-νύχτα).

9) Μετά το πέρας των εργασιών (ολοκλήρωση του έργου) οι εργοταξιακές πινακίδες και άλλα μέσα εργοταξιακής σήμανσης δεν επιτρέπεται να παραμένουν στην περιοχή. Η αφαίρεση της εργοταξιακής σήμανσης και ασφάλισης θα πρέπει να εκτελεστεί σε ώρες μειωμένου κυκλοφοριακού φόρτου, επαναφέροντας την πρότερα σήμανση του οδικού δικτύου της περιοχής.

10) Όπου απαιτείται, να εφαρμοστεί περιορισμός στάσης και στάθμευσης ώστε να εξασφαλίζεται το ελάχιστο πλάτος κυκλοφορίας (τουλάχιστον 2,75μ) ανά κατεύθυνση.

Η παρούσα αφορά αποκλειστικά τις κυκλοφοριακές ρυθμίσεις που αφορούν στην εξυπηρέτηση της κίνησης των οχημάτων κατά τη διάρκεια εκτέλεσης εργασιών στο οδόστρωμα. Για την κίνηση των πεζών κατά τη διάρκεια εκτέλεσης των εργασιών αποκλειστικά επί των υφιστάμενων πεζοδρομίων, εφαρμόζονται υποχρεωτικά οι διατάξεις της 12) σχετικής υπουργικής απόφασης αναφορικά με τις υποχρεώσεις και τα μέτρα για την ασφαλή διέλευσή τους κατά την εκτέλεση εργασιών σε κοινόχρηστους χώρους πόλεων και οικισμών που προορίζονται για την κυκλοφορία πεζών.

Η Διεύθυνση Αστυνομίας Κοζάνης καθώς και η Διεύθυνση Τροχαίας Κοζάνης προς τις οποίες αποστέλλεται η παρούσα απόφαση, παρακαλούνται για τις δικές τους ενέργειες σε θέματα αρμοδιότητας τους ώστε να εξασφαλίζεται η ασφαλής και ομαλή διεξαγωγή της κυκλοφορίας με την συνεχή παρακολούθηση των εργασιών και παρουσία τροχονόμων στην περιοχή των έργων.

Η παρούσα απόφαση έχει εφαρμογή μετά την δημοσίευσή της στην Εφημερίδα της Κυβερνήσεως καθώς και την έγκριση της μελέτης εφαρμογής εργοταξιακής σήμανσης από την επιβλέπουσα το έργο υπηρεσία του Δήμου Κοζάνης για χρονικό διάστημα δεκαοκτώ (18) μηνών εντός του οποίου θα εκτελεστούν οι εργασίες σύμφωνα με τα επιμέρους αναφερόμενα χρονικά διαστήματα των παραπάνω πινάκων. Για τυχόν μικρές μεταβολές στο χρονικό διάστημα εκτέλεσης των προαναφερόμενων εργασιών δεν απαιτείται τροποποίηση της παρούσας απόφασης.


Το ΚΤΕΛ ΑΣΤΙΚΩΝ ΓΡΑΜΜΩΝ ΚΟΖΑΝΗΣ στα οποίο κοινοποιείται η παρούσα απόφαση παρακαλείται για τις δικές του ενέργειες.

Με την παρούσα απόφαση δεν νομιμοποιούνται τυχόν παράνομες ενέργειες ούτε υποκαθίστανται άλλες αδειοδοτήσεις και εγκρίσεις που τυχόν απαιτούνται για την υλοποίηση των εν λόγω παρεμβάσεων.

Η παρούσα απόφαση δεν αποτελεί άδεια τομής ή εκσκαφής οδοστρώματος, η οποία χορηγείται από την αρμόδια για την συντήρηση της οδού Υπηρεσία και θεωρείται πριν από την έναρξη των εργασιών από την Αστυνομική Αρχή, σύμφωνα με το άρθρο 47 παρ. 3 του Κ.Ο.Κ.

Κατά της παρούσας απόφασης επιτρέπεται, σύμφωνα με το τελευταίο εδάφιο της παρ. 2 του άρθρου 1 του ν. 2503/1997, προσφυγή στον Υπουργό Υποδομών και Μεταφορών μέσα σε αποκλειστική προθεσμία τριάντα (30) ημερών.

ΕΘΝΙΚΟ ΤΥΠΟΓΡΑΦΕΙΟ
Για τεχνικούς λόγους στο σχεδιάγραμμα,
από το ηλεκτρονικό αρχείο, έγινε
σμίκρυνση κατά ποσοστό **32%**

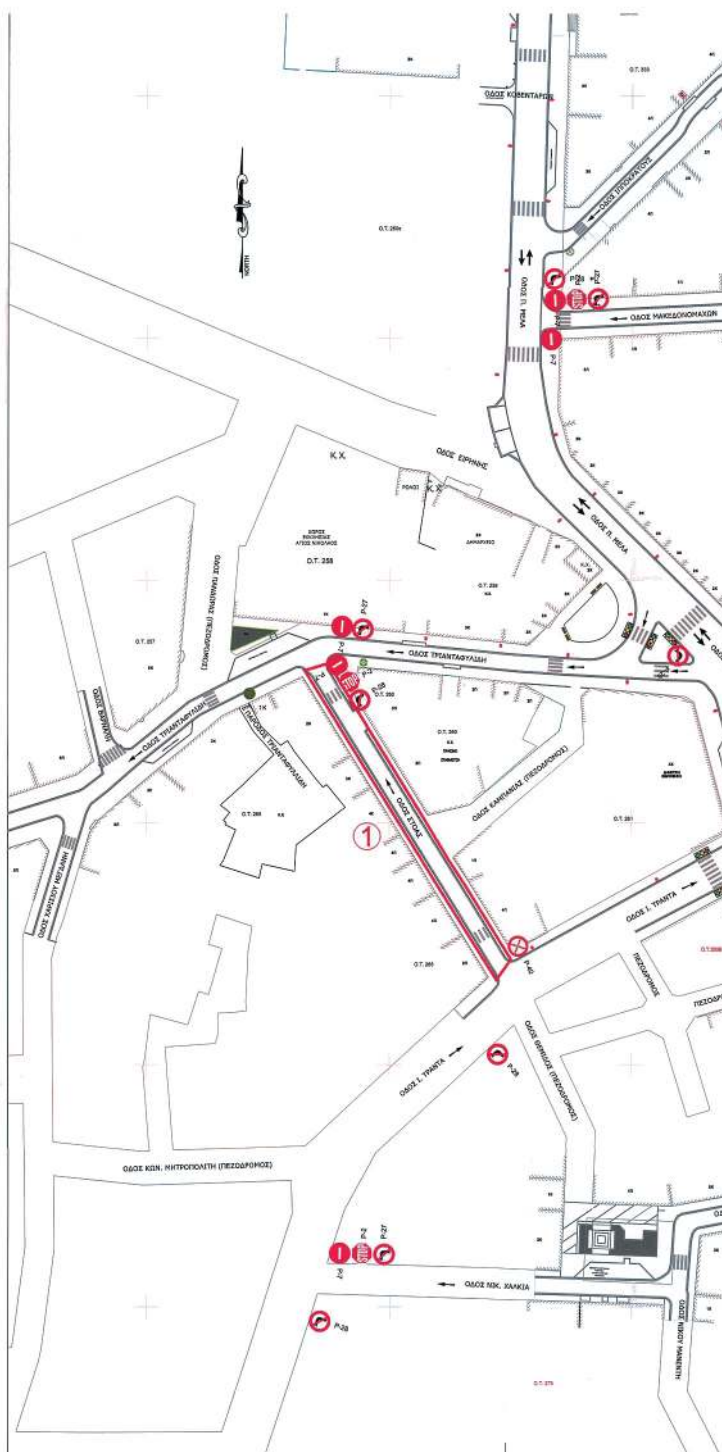
[illegible]



ΕΘΝΙΚΟ ΤΥΠΟΓΡΑΦΕΙΟ
Για τεχνικούς λόγους στο σχεδιάγραμμα,
από το ηλεκτρονικό αρχείο, έγινε
σμίκρυνση κατά ποσοστό **31%**

ΕΡΓΟ:		ΑΝΑΒΑΘΜΙΣΗ - ΑΝΑΔΕΙΞΗ ΑΝΟΙΧΤΟΥ ΚΕΝΤΡΟΥ ΕΜΠΟΡΙΟΥ ΔΗΜΟΥ ΚΟΖΑΝΗΣ	
ΚΥΡΙΟΣ ΕΡΓΟΥ:		ΕΛΛΗΝΙΚΗ ΔΗΜΟΚΡΑΤΙΑ ΝΟΜΟΣ ΚΟΖΑΝΗΣ ΔΗΜΟΣ ΚΟΖΑΝΗΣ ΔΙΕΥΘΥΝΣΗ ΤΕΧΝΙΚΩΝ ΥΠΗΡΕΣΙΩΝ	
ΕΙΔΟΣ ΕΡΓΑΣΙΑΣ:		ΕΡΓΑΣΙΕΣ ΟΔΟΣΤΡΩΜΑΤΩΝ ΚΑΙ ΤΕΧΝΙΚΩΝ ΕΡΓΩΝ	
ΗΜΕΡΟΜΗΝΙΑ		ΑΡΧΗ ΕΡΓΑΣΙΑΣ	---/-/-2024
		ΛΗΞΗ ΕΡΓΑΣΙΑΣ	---/-/-2024
ΣΕΛΑ		ΑΡΙΘΜΟΣ ΣΧΕΔΙΟΥ	
ΕΡΓΑΣΙΕΣ ΕΠΙΣΤΡΩΣΗΣ ΠΕΖΟΔΡΟΜΙΩΝ ΔΙΑΤΑΞΗ ΦΑΣΕΩΝ		0.2.1	
ΜΕΛΕΤΗ	ΣΥΝΤΑΞΗ	ΚΩΣΤΑΣ	ΦΥΛΛΟ
	ΚΥΡΙΑΚΟΣ ΚΟΥΚΟΝΑΚΟΣ	1:500	3
		ΣΧΕΔΙΟ	Κ. ΚΟΥΚΟΝΑΚΟΣ
		ΕΛΕΓΧΟΣ	Κ. ΚΟΥΚΟΝΑΚΟΣ
ΑΝΑΔΟΧΟΣ	ΡΑΔΑ ΣΥΜΒΟΥΛΩΝ ΜΗΧΑΝΙΚΩΝ ΑΝΘΩΝΙΟΣ ΤΕΧΝΙΚΗ ΕΤΑΙΡΕΙΑ ΜΕΛΕΤΩΝ	ΓΙΑ ΤΟΝ ΑΝΑΔΟΧΟ	ΚΩΣΤΑΣ ΚΟΥΚΟΝΑΚΟΣ
			



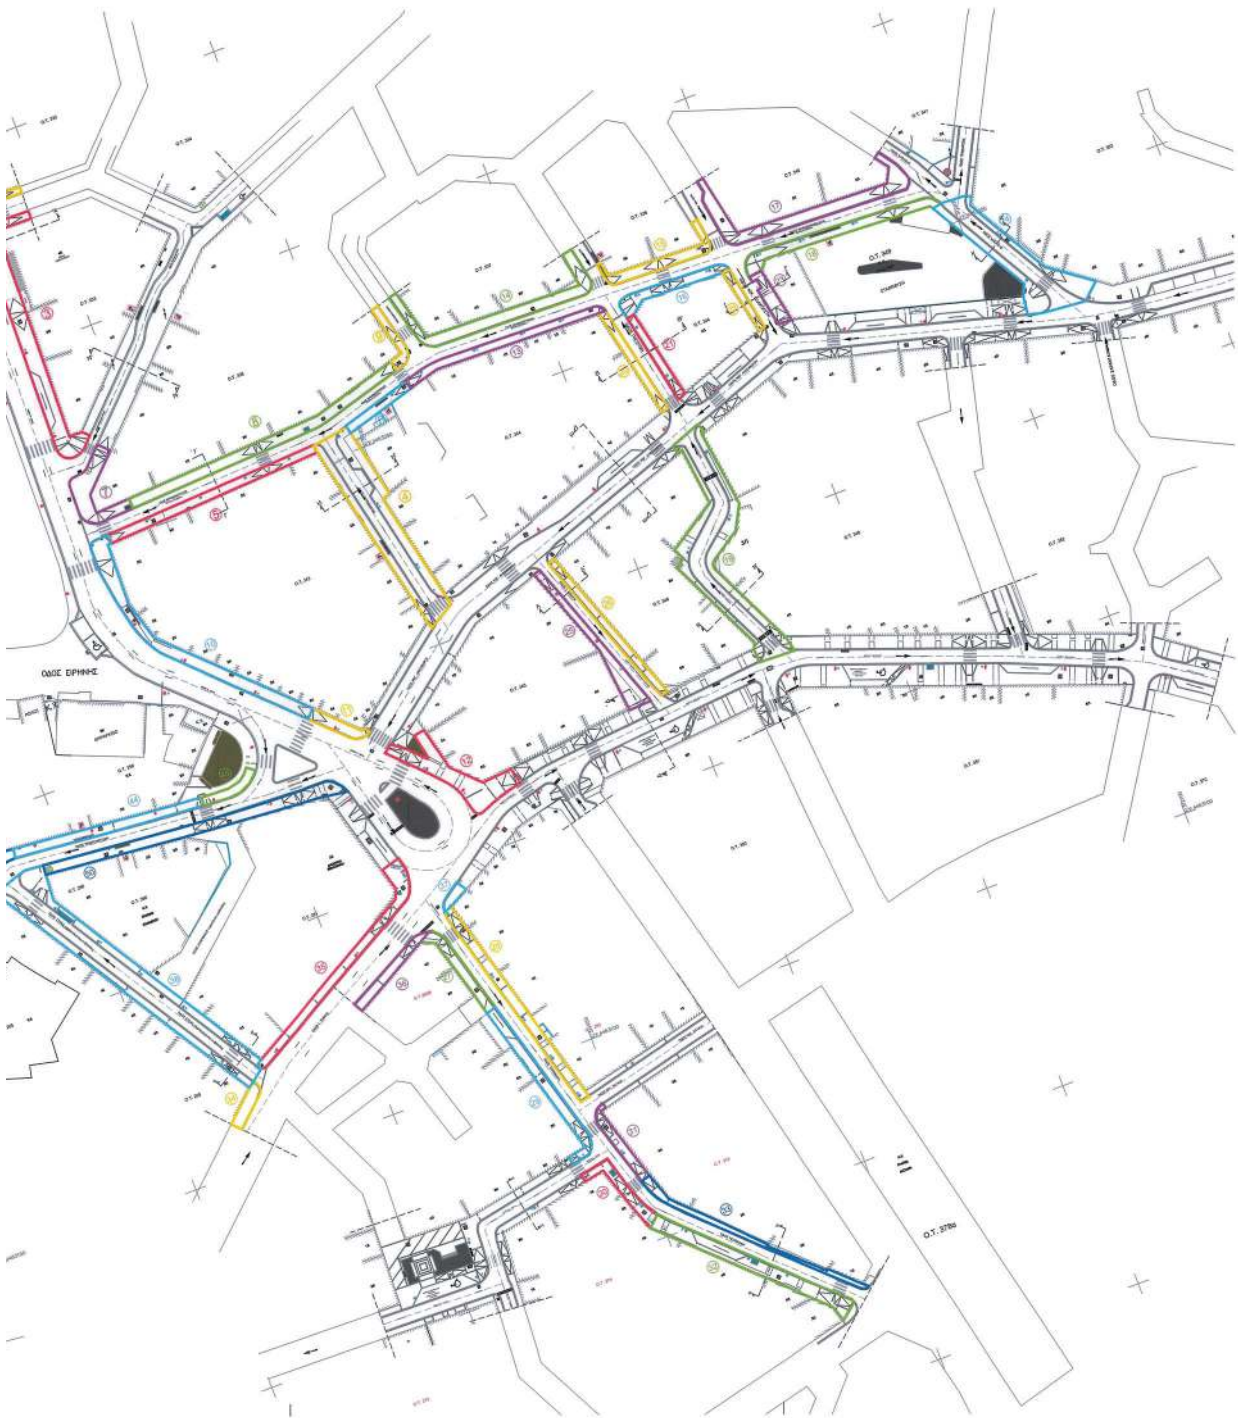

Η απόφαση αυτή να δημοσιευθεί στην Εφημερίδα της Κυβερνήσεως.


Με εντολή Γραμματέα Αποκεντρωμένης Διοίκησης

Ο Αναπληρωτής Προϊστάμενος

Γενικής Διεύθυνσης Χωροταξικής,

Περιβαλλοντικής και Αγροτικής Πολιτικής

ΔΗΜΗΤΡΙΟΣ ΓΑΖΗΣ



ΕΘΝΙΚΟ ΤΥΠΟΓΡΑΦΕΙΟ

Το Εθνικό Τυπογραφείο αποτελεί δημόσια υπηρεσία υπαγόμενη στην Προεδρία της Κυβέρνησης και έχει την ευθύνη τόσο για τη σύνταξη, διαχείριση, εκτύπωση και κυκλοφορία των Φύλλων της Εφημερίδας της Κυβερνήσεως (ΦΕΚ), όσο και για την κάλυψη των εκτυπωτικών - εκδοτικών αναγκών του δημοσίου και του ευρύτερου δημόσιου τομέα (ν. 3469/2006/Α' 131 και π.δ. 29/2018/Α' 58).

1. ΦΥΛΛΟ ΤΗΣ ΕΦΗΜΕΡΙΔΑΣ ΤΗΣ ΚΥΒΕΡΝΗΣΕΩΣ (ΦΕΚ)

- Τα **ΦΕΚ σε ηλεκτρονική μορφή** διατίθενται δωρεάν στο **www.et.gr**, την επίσημη ιστοσελίδα του Εθνικού Τυπογραφείου. Όσα ΦΕΚ δεν έχουν ψηφιοποιηθεί και καταχωριστεί στην ανωτέρω ιστοσελίδα, ψηφιοποιούνται και αποστέλλονται επίσης δωρεάν με την υποβολή αίτησης, για την οποία αρκεί η συμπλήρωση των αναγκαίων στοιχείων σε ειδική φόρμα στον ιστότοπο **www.et.gr**.

- Τα **ΦΕΚ σε έντυπη μορφή** διατίθενται σε μεμονωμένα φύλλα είτε απευθείας από το Τμήμα Πωλήσεων και Συνδρομητών, είτε ταχυδρομικά με την αποστολή αιτήματος παραγγελίας μέσω των ΚΕΠ, είτε με ετήσια συνδρομή μέσω του Τμήματος Πωλήσεων και Συνδρομητών. Το κόστος ενός ασπρόμαυρου ΦΕΚ από 1 έως 16 σελίδες είναι 1,00 €, αλλά για κάθε επιπλέον οκτασέλιδο (ή μέρος αυτού) προσαυξάνεται κατά 0,20 €. Το κόστος ενός έγχρωμου ΦΕΚ από 1 έως 16 σελίδες είναι 1,50 €, αλλά για κάθε επιπλέον οκτασέλιδο (ή μέρος αυτού) προσαυξάνεται κατά 0,30 €. Το τεύχος Α.Σ.Ε.Π. διατίθεται δωρεάν.

• Τρόποι αποστολής κειμένων προς δημοσίευση:

Α. Τα κείμενα προς δημοσίευση στο ΦΕΚ, από τις υπηρεσίες και τους φορείς του δημοσίου, αποστέλλονται ηλεκτρονικά στη διεύθυνση **webmaster.et@et.gr** με χρήση προηγμένης ψηφιακής υπογραφής και χρονοσήμανσης.

Β. Κατ' εξαίρεση, όσοι πολίτες δεν διαθέτουν προηγμένη ψηφιακή υπογραφή μπορούν είτε να αποστέλλουν ταχυδρομικά, είτε να καταθέτουν με εκπρόσωπό τους κείμενα προς δημοσίευση εκτυπωμένα σε χαρτί στο Τμήμα Παραλαβής και Καταχώρισης Δημοσιευμάτων.

- Πληροφορίες, σχετικά με την αποστολή/κατάθεση εγγράφων προς δημοσίευση, την ημερήσια κυκλοφορία των Φ.Ε.Κ., με την πώληση των τευχών και με τους ισχύοντες τιμοκαταλόγους για όλες τις υπηρεσίες μας, περιλαμβάνονται στον ιστότοπο (**www.et.gr**). Επίσης μέσω του ιστότοπου δίδονται πληροφορίες σχετικά με την πορεία δημοσίευσης των εγγράφων, με βάση τον Κωδικό Αριθμό Δημοσιεύματος (ΚΑΔ). Πρόκειται για τον αριθμό που εκδίδει το Εθνικό Τυπογραφείο για όλα τα κείμενα που πληρούν τις προϋποθέσεις δημοσίευσης.

2. ΕΚΤΥΠΩΤΙΚΕΣ - ΕΚΔΟΤΙΚΕΣ ΑΝΑΓΚΕΣ ΤΟΥ ΔΗΜΟΣΙΟΥ

Το Εθνικό Τυπογραφείο ανταποκρινόμενο σε αιτήματα υπηρεσιών και φορέων του δημοσίου αναλαμβάνει να σχεδιάσει και να εκτυπώσει έντυπα, φυλλάδια, βιβλία, αφίσες, μπλοκ, μηχανογραφικά έντυπα, φακέλους για κάθε χρήση, κ.ά.

Επίσης σχεδιάζει ψηφιακές εκδόσεις, λογότυπα και παράγει οπτικοακουστικό υλικό.

Ταχυδρομική Διεύθυνση: Καποδιστρίου 34, τ.κ. 10432, Αθήνα

ΤΗΛΕΦΩΝΙΚΟ ΚΕΝΤΡΟ: 210 5279000 - fax: 210 5279054

ΕΞΥΠΗΡΕΤΗΣΗ ΚΟΙΝΟΥ

Πωλήσεις - Συνδρομές: (Ισόγειο, τηλ. 210 5279178 - 180)

Πληροφορίες: (Ισόγειο, Γρ. 3 και τηλεφ. κέντρο 210 5279000)

Παραλαβή Δημ. Ύλης: (Ισόγειο, τηλ. 210 5279167, 210 5279139)

Ωράριο για το κοινό: Δευτέρα ως Παρασκευή: 8:00 - 13:30

Ιστότοπος: **www.et.gr**

Πληροφορίες σχετικά με την λειτουργία του ιστότοπου: **helpdesk.et@et.gr**

Αποστολή ψηφιακά υπογεγραμμένων εγγράφων προς δημοσίευση στο ΦΕΚ: **webmaster.et@et.gr**

Πληροφορίες για γενικό πρωτόκολλο και αλληλογραφία: **grammateia@et.gr**

Πείτε μας τη γνώμη σας,

για να βελτιώσουμε τις υπηρεσίες μας, συμπληρώνοντας την ειδική φόρμα στον ιστότοπό μας.

