



ΕΦΗΜΕΡΙΔΑ ΤΗΣ ΚΥΒΕΡΝΗΣΕΩΣ ΤΗΣ ΕΛΛΗΝΙΚΗΣ ΔΗΜΟΚΡΑΤΙΑΣ

16 Μαΐου 2024

ΤΕΥΧΟΣ ΤΕΤΑΡΤΟ

Αρ. Φύλλου 299

ΑΠΟΦΑΣΕΙΣ

Αριθμ. 37046

Επανακαθορισμός οριογραμμής αιγιαλού και καθορισμός οριογραμμής παραλίας στη θέση «Καθίσματα και Φιλιατρό» Δ.Κ. Ιθάκης, Δήμου Ιθάκης, Π.Ε. Ιθάκης.

Ο ΓΡΑΜΜΑΤΕΑΣ ΑΠΟΚΕΝΤΡΩΜΕΝΗΣ
ΔΙΟΙΚΗΣΗΣ ΠΕΛΟΠΟΝΝΗΣΟΥ,
ΔΥΤΙΚΗΣ ΕΛΛΑΔΑΣ ΚΑΙ ΙΟΝΙΟΥ

Έχοντας υπόψη:

1. Τον ν. 2503/1997 «Διοίκηση, Οργάνωση, Στελέχωση της Περιφέρειας, ρύθμιση θεμάτων για την Τοπική Αυτοδιοίκηση και άλλες διατάξεις» (Α' 107).

2. Τον ν. 3200/1955 «Περί διοικητικής αποκεντρώσεως» (Α' 97).

3. Το άρθρο 9 του Κώδικα Διοικητικής Διαδικασίας (ν. 2990/1999, Α' 45).

4. Την υπό στοιχεία 1063349/790/Α0006/3-8-2004 απόφαση του Υπουργού Οικονομίας και Οικονομικών, σχετικά με την καταγραφή - διοικητική κωδικοποίηση των αρμοδιοτήτων σε θέματα υπηρεσιών του Υπουργείου Οικονομίας και Οικονομικών που περιέρχονται στους Γενικούς Γραμματείς Περιφερειών, κατά τις διατάξεις της παρ. 21 του άρθρου 46 του ν. 3220/2004 (Α' 15).

5. Την παρ. 21 του άρθρου 46 του ν. 3220/2004 «Μέτρα αναπτυξιακής και κοινωνικής πολιτικής - αντικειμενοποίηση του φορολογικού ελέγχου και άλλες διατάξεις» (Α' 15).

6. Τα άρθρα 6, 238, 280 και 283 του ν. 3852/2010 «Νέα Αρχιτεκτονική της Αυτοδιοίκησης και της Αποκεντρωμένης Διοίκησης - Πρόγραμμα Καλλικράτης» (Α' 87).

7. Το π.δ. 139/2010 «Οργανισμός της Αποκεντρωμένης Διοίκησης Πελοποννήσου, Δυτικής Ελλάδας και Ιονίου» (Α' 232).

8. Τα άρθρα 3 και 5 του ν. 2971/2001 (Α' 285), σε συνδυασμό με τον ν. 5092/2024 (Α' 33) και το άρθρο 113 του ν. 5104/2024 (Α' 58), με το οποίο προστίθεται στο άρθρο 23 του ν. 5092/2024 (Α' 33) η παρ. 10 σύμφωνα με την οποία με απόφαση του Γραμματέα Αποκεντρωμένης Διοίκησης η οποία δημοσιεύεται στην Εφημερίδα της

Κυβερνήσεως επικυρώνονται τα όρια αιγιαλού και παραλίας που έχουν καθοριστεί από επιτροπές του άρθρου 3 του ν. 2971/2001 (Α' 285) σε συνεδριάσεις προγενέστερες της 4ης Μαρτίου 2024.

9. Το π.δ. 142/2017 «Οργανισμός του Υπουργείου Οικονομικών (Α' 181).

10. Την υπ' αρ. 86782/19-12-2022 (Υ.Ο.Δ.Δ. 1183) απόφαση Υπουργού Εσωτερικών περί διορισμού του Δημητρίου Κατσαρού του Χαραλάμπους στη θέση του μετακλητού Γραμματέα Αποκεντρωμένης Διοίκησης Π. Δ.Ε.Ι.

11. Την υπ' αρ. 804/04-01-2023 απόφαση Γραμματέα Αποκεντρωμένης Διοίκησης Π.Δ.Ε.Ι «Μεταβίβαση δικαιώματος υπογραφής με εντολή γραμματέα στον Προϊστάμενο της Γενικής Διεύθυνσης Εσωτερικής Λειτουργίας και στους Προϊσταμένους των Υπηρεσιών της Γεν. Διεύθυνσης Εσωτερικής Λειτουργίας της Αποκεντρωμένης Διοίκησης Π.Δ.Ε.Ι.» (Β' 44).

12. Το άρθρο 5 του ν. 3469/2006 «Εθνικό Τυπογραφείο, Εφημερίς της Κυβερνήσεως και άλλες διατάξεις» (Α' 131).

13. Την από 29-11-2022 αίτηση της εταιρείας ΑΤΟΚΟΣ ΕΠΕ δια του Μηχανικού της με την οποία αιτείται τον επανακαθορισμό οριογραμμής αιγιαλού έμπροσθεν της ιδιοκτησίας της και καθορισμό οριογραμμής παραλίας στη θέση «Καθίσματα και Φιλιατρό» Δ.Κ. Ιθάκης, Δήμου Ιθάκης, Π.Ε. Ιθάκης.

14. Την Προκαταρκτική Οριογραμμή Αιγιαλού (Π.Ο.Α.) χωρικής αρμοδιότητας Π.Ε. Κεφαλληνίας και Ιθάκης όπως αυτή έχει χαραχθεί από το Εθνικό Κτηματολόγιο και Χαρτογράφηση Α.Ε. (Ε.Κ.Χ.Α. Α.Ε.) και οριστικοποιήθηκε με την υπ' αρ. 146665/13-07-2018 (Δ' 298) απόφαση Συντονιστή Αποκεντρωμένης Διοίκησης Π.Δ.Ε.Ι.

15. Το από Οκτώβριο του 2022 τοπογραφικό διάγραμμα σε τέσσερις (4) πινακίδες επί υπόβαθρου ορθοφωτοχάρτη της Ε.Κ.Χ.Α. Α.Ε., εξαρτημένο στο κρατικό σύστημα αναφοράς Ε.Γ.Σ.Α. '87 το οποίο συντάχθηκε από τον Παναγιώτη Στάθη Αγρονόμο - Τοπογράφο Μηχανικό ΠΕ, σε κλίμακα 1:1.000, ελέγχθηκε στις 11-08-2023 από τη Σπυριδούλα Βιττωράτου Αγρονόμο Τοπογράφο Μηχανικό Π.Ε. υπάλληλο της Δ.Τ.Ε. Π.Ε. Κεφαλληνίας και Ιθάκης και θεωρήθηκε την ίδια ημερομηνία από την Προϊσταμένη της Κτηματικής Υπηρεσίας Κεφαλληνίας, Ροζαλία Γιαννάκη.

16. Το γεγονός ότι με την υπ' αρ. 146665/13-07-2018 (Δ' 298) διαπιστωτική πράξη του Συντονιστή της Αποκεντρωμένης Διοίκησης, οριστικοποιήθηκε ως οριογραμμή αιγιαλού η προκαταρκτική οριογραμμή του αιγιαλού η οποία χαράχθηκε με λιγότερα κριτήρια από αυτά που προέβλεπε η υπό στοιχεία 108953/ΠΕ/8205ΠΕ/Β0010/2005 (Β' 595) υπουργική απόφαση π.χ. ανεμολογικά κυματικά κ.λπ. με συνέπεια να μην αποτυπώνεται ορθά η οριογραμμή αιγιαλού ως το φυσικό φαινόμενο της ανάβασης των μεγαλύτερων και συνήθων κυμάτων της θάλασσας.

17. Το γεγονός ότι με την υπ' αρ. 146665/13-07-2018 (Δ' 298) διαπιστωτική πράξη του Συντονιστή της Αποκεντρωμένης Διοίκησης, οριστικοποιήθηκε ως οριογραμμή αιγιαλού η προκαταρκτική οριογραμμή του αιγιαλού η οποία κόπηκε στα σημεία που υπάρχουν οι όμοροι διοικητικά καθορισμένοι αιγιαλοί με συνέπεια να δημιουργηθούν κενά, τα οποία πρέπει να αντιμετωπιστούν σε μελλοντικό χρόνο.

18. Την υπό στοιχεία 1089532/8205/Β0010/20-04-2005 (Β' 595) κοινή απόφαση των Υπουργών Οικονομίας και Οικονομικών και ΠΕ.ΧΩ.ΔΕ. σχετικά με την εφαρμογή των όσων αναφέρονται στην παρ. 1 του άρθρου 9 του ν. 2971/2001, και την αντίληψη που δημιουργήθηκε κατά την επιτόπια αυτοψία της περιοχής την 24-07-2023 με τα στοιχεία όπως αυτά περιγράφονται στην έκθεση της Επιτροπής του άρθρου 9 του ν. 2971/2001 και αποτελούν αναπόσπαστο κομμάτι της παρούσας.

19. Την από 11-08-2023 έκθεση της Επιτροπής του άρθρου 3 του ν. 2971/2001 για τον επανακαθορισμό οριογραμμής αιγιαλού και τον καθορισμό οριογραμμής παραλίας «Καθίσματα και Φιλιατρό» Δ.Κ. Ιθάκης, Δήμου Ιθάκης, Π.Ε. Ιθάκης.

20. Την ύπαρξη στα βορειοδυτικά της εξεταζόμενης περιοχής της οριστικοποιημένης Π.Ο.Α. (Δ' 298/2018), ενδιάμεσα την ύπαρξη καθορισμού ορίων αιγιαλού και παραλίας στη θέση Φιλιατρό (Δ' 642/1999) και νοτιοανατολικά της εξεταζόμενης περιοχής την ύπαρξη της οριστικοποιημένης Π.Ο.Α. (Δ' 298/2018).

21. Το γεγονός ότι με την παρούσα απόφαση δεν προκαλείται δαπάνη σε βάρος του κρατικού προϋπολογισμού.

22. Το υπ' αρ. 44276/17-04-2024 έγγραφο της Κτηματικής Υπηρεσίας Κεφαλληνίας προς την Αποκεντρωμένη Διοίκηση Π.Δ.Ε.Ι. για την έκδοση της παρούσας, αποφασίζουμε:

Επικυρώνουμε την από 11-08-2023 έκθεση της Επιτροπής του άρθρου 3 του ν. 2971/2001 για τον επανακαθορισμό οριογραμμής αιγιαλού και τον καθορισμό οριογραμμής παραλίας «Καθίσματα και Φιλιατρό» Δ.Κ. Ιθάκης, Δήμου Ιθάκης, Π.Ε. Ιθάκης καθώς επίσης και το από Οκτώβριο του 2022 τοπογραφικό διάγραμμα σε τέσσερις (4) πινακίδες σε κλίμακα 1:1000 επί υποβάθρου ορθοφωτοχάρτη της Ε.Κ.Χ.Α. Α.Ε., εξαρτημένο στο κρατικό σύστημα αναφοράς Ε.Γ.Σ.Α. '87 το οποίο συντάχθηκε από τον Παναγιώτη Στάθη Αγρονόμο-Τοπογράφο Μηχανικό ΠΕ, σε κλίμακα 1:1.000, ελέγχθηκε στις 11-08-2023 από τη Σπυριδούλα Βιττωράτου Αγρονόμο Τοπογράφο Μηχανικό Π.Ε. υπάλληλο της Δ.Τ.Ε. Π.Ε. Κεφαλληνίας

και Ιθάκης και θεωρήθηκε την ίδια ημερομηνία από την Προϊσταμένη της Κτηματικής Υπηρεσίας Κεφαλληνίας, Ροζαλία Γιαννάκη, ως εξής:

Α. Επανακαθορίζει την οριογραμμή αιγιαλού με ερυθρά πολυγωνική γραμμή, (η οποία διακόπτεται από τον καθορισμό ορίων αιγιαλού και παραλίας στη θέση Φιλιατρό (Δ' 642/1999) σε δύο τμήματα με κορυφές τα στοιχεία 1, 2, 3, ..., 292, 293, 294 όπου η κορυφή 294 ταυτίζεται με την κορυφή Α1 της πολυγωνικής οριογραμμής αιγιαλού που δημοσιεύθηκε στο Φ.Ε.Κ. Δ' 642/1999 και 295, 296, 297, ..., 320, 321, 322 όπου η κορυφή 295 ταυτίζεται με την κορυφή Α17 του καθορισμού που δημοσιεύθηκε στο Φ.Ε.Κ. Δ' 642/1999.

Β. Καθορίζει την οριογραμμή παραλίας με κίτρινη πολυγωνική γραμμή (η οποία διακόπτεται από τον καθορισμό ορίων αιγιαλού και παραλίας στη θέση Φιλιατρό (Δ' 642/1999) σε δύο τμήματα με κορυφές τα στοιχεία 1', 2', 3', ..., 241', 242', 243' όπου η κορυφή 243' ταυτίζεται με την κορυφή Π1 της πολυγωνικής οριογραμμής παραλίας που δημοσιεύθηκε στο Φ.Ε.Κ. Δ' 642/1999 και 244', 245', 246', ..., 266', 267', 268' όπου η κορυφή 244' ταυτίζεται με την κορυφή Π17 του καθορισμού που δημοσιεύθηκε στο Φ.Ε.Κ. Δ' 642/1999.

Η ζώνη της παραλίας είναι παράλληλη σε απόσταση 15 μέτρων από την οριογραμμή του αιγιαλού. Το πλάτος της ζώνης παραλίας καθορίστηκε μικρότερο των 30 μέτρων καθόσον α) ο όμορος καθορισμός φέρει πλάτος 15 μέτρων β) το καθοριζόμενο πλάτος είναι ικανό να εξυπηρετήσει την επικοινωνία της ξηράς με τη θάλασσα και αντίστροφα, καθώς και τη διατήρηση και προστασία των ακτών από τη διάβρωση.

Γ. Δεν διαπιστώνει παλαιό αιγιαλό.

Εντός του αιγιαλού και της παραλίας δεν υπάρχουν κατασκευές.

Οι συντεταγμένες των κορυφών των οριογραμμών αιγιαλού και παραλίας αναγράφονται σε πίνακα επί του διαγράμματος στο προβολικό σύστημα Ε.Γ.Σ.Α. '87. Η παρούσα απόφαση με την Έκθεση της Επιτροπής, απόφαση Γραμματέα είναι αναρτητέα από την αρμόδια Υπηρεσία του Υπουργείου Εθνικής Οικονομίας και Οικονομικών στην σχετική ιστοσελίδα του και στην διεύθυνση: <https://www1.gsis.gr/gspdp/dhpe/publicgis/faces/homeShore>

ΕΚΘΕΣΗ ΕΠΙΤΡΟΠΗΣ

του άρθρου 3 του ν. 2971/2001 για τον επανακαθορισμό οριογραμμής αιγιαλού και τον καθορισμό οριογραμμής παραλίας στη θέση «Καθίσματα και Φιλιατρό» Δ.Κ. Ιθάκης, Δήμου Ιθάκης, Π.Ε. Ιθάκης.

Στο Αργοστόλι σήμερα, 11-8-2023 συνεδρίασε η Επιτροπή καθορισμού ορίων αιγιαλού- παραλίας (του άρθρου 3 του ν. 2971/2001) που έχει συγκροτηθεί με την υπ' αρ. 129577/12-8-2022 απόφαση του Συντονιστή της Αποκεντρωμένης Διοίκησης Πελοποννήσου, Δυτικής Ελλάδας και Ιονίου, ύστερα από σχετική πρόσκληση της Προέδρου και αποτελείται από τους:

1. Ροζαλία Γιαννάκη, Προϊσταμένη Κτηματικής Υπηρεσίας ως Πρόεδρο.

2. Σπυριδούλα Βιττωράτου Π.Ε. Μηχανικών, υπάλληλο της Δ.Τ.Ε. Π.Ε. Κεφαλληνίας και Ιθάκης, ως μέλος.

3. Μιχαήλ Ανδριόπουλο, Υποπλοίαρχο Λ.Σ., Λιμενάρχη Ιθάκης.

4. Γεράσιμο Παυλάτο, Αναπλ. Προϊστ. Υπηρεσίας Δόμησης Κεφαλληνίας, ο οποίος δεν προσήλθε, ούτε ο νόμιμος αναπληρωτής του, αν και νόμιμα προσκλήθηκαν.

5. Προϊστάμενο Διευθυντή Περιβάλλοντος και Χωρικού Σχεδιασμού της Αποκεντρωμένης Διοίκησης Ιονίων Νήσων ο οποίος δεν προσήλθε, ούτε ο νόμιμος αναπληρωτής του αν και νόμιμα προσκλήθηκαν.

Με γραμματέα της Επιτροπής τον Αντώνιο Γεωργόπουλο, υπάλληλο της Κτηματικής Υπηρεσίας Κεφαλληνίας.

Προκειμένου να συζητηθεί ο επανακαθορισμός αιγιαλού και ο καθορισμός παραλίας στη θέση «Καθίσματα - Φιλιατρό» Δ.Κ. Ιθάκης, Δήμου Ιθάκης, Π.Ε. Ιθάκης.

Η Επιτροπή βρίσκεται σε απαρτία και αφού έλαβε υπόψη:

1. Τις διατάξεις του ν. 2971/2001 «Αιγιαλός, παραλία και άλλες διατάξεις» (Α' 285).

2. Την από 29-11-2022 αίτηση της εταιρίας ΑΤΟΚΟΣ ΕΠΕ δια του μηχανικού της, με την οποία ζητείται ο επανακαθορισμός του αιγιαλού έμπροσθεν της ιδιοκτησίας της και ο καθορισμός παραλίας στην περιοχή «Καθίσματα και Φιλιατρό» Δ.Κ. Ιθάκης, Δήμου Ιθάκης, Π.Ε. Ιθάκης.

3. Την Προκαταρκτική Οριογραμμή Αιγιαλού (Π.Ο.Α.) χωρικής αρμοδιότητας Π.Ε. Κεφαλληνίας και Ιθάκης όπως αυτή έχει χαραχθεί από την Ε.Κ.Χ.Α. Α.Ε. και οριστικοποιήθηκε με την υπ' αρ. 146665/13-7-2018 (Δ' 298) απόφαση Συντονιστή Αποκεντρωμένης Διοίκησης Πελοποννήσου, Δυτικής Ελλάδας και Ιονίου.

4. Το από Οκτώβριο 2022 τοπογραφικό διάγραμμα σε τέσσερις (4) πινακίδες, επί υποβάθρου ορθοφωτοχάρτη της Ε.Κ.Χ.Α. Α.Ε., εξαρτημένο στο κρατικό σύστημα αναφοράς Ε.Γ.Σ.Α. '87 το οποίο συντάχθηκε από τον Παναγιώτη Στάθη, Αγρονόμο-Τοπογράφο Μηχανικό ΠΕ, σε κλίμακα 1:1000, ελέγχθηκε στις 11-8-2023 από τη Σπυριδούλα Βιττωράτου, Αγρονόμο-Τοπογράφο Μηχανικό ΠΕ, υπάλληλο της Δ.Τ.Ε. Π.Ε. Κεφαλληνίας και Ιθάκης και θεωρήθηκε την ίδια ημερομηνία από την Προϊσταμένη της Κτηματικής Υπηρεσίας Κεφαλληνίας, Ροζαλία Γιαννάκη.

5. Το γεγονός ότι με την υπ' αρ. 146665/13.07.2018 (Δ' 298) διαπιστωτική πράξη του Συντονιστή της Αποκεντρωμένης Διοίκησης, οριστικοποιήθηκε ως οριογραμμή αιγιαλού η προκαταρκτική οριογραμμή αιγιαλού, η οποία χαράχθηκε με λιγότερα κριτήρια από αυτά που προέβλεπε η υπό στοιχεία 108953π.ε./8205 π.ε./Β0010/2005 υπουργική απόφαση που δημοσιεύθηκε στο Β' 595 (π.χ. ανεμολογικά, κυματικά κ.λ.π.), με συνέπεια να μην αποτυπώνεται ορθά η οριογραμμή αιγιαλού ως το φυσικό φαινόμενο της ανάβασης των μεγαλύτερων και συνήθων κυμάτων της θάλασσας.

6. Το γεγονός ότι με την υπ' αρ. 146665/13.07.2018 (Δ' 298) διαπιστωτική πράξη του Συντονιστή της Αποκεντρωμένης Διοίκησης, οριστικοποιήθηκε ως οριογραμμή αιγιαλού η προκαταρκτική οριογραμμή αιγιαλού, η οποία κόπηκε στα σημεία που υπάρχουν οι όμοροι

διοικητικά καθορισμένοι αιγιαλοί, με συνέπεια να δημιουργηθούν κενά, τα οποία πρέπει να αντιμετωπιστούν σε μελλοντικό χρόνο.

7. Την υπό στοιχεία 1089532π.ε./8205π.ε./Β0010/20-4-2005 (Β' 595) κοινή απόφαση των Υπουργών Οικονομίας και Οικονομικών και Περιβάλλοντος Χωροταξίας και Δημοσίων Έργων με την οποία καθορίζονται τα στοιχεία που πρέπει να λαμβάνει υπόψη της η Επιτροπή κατά τον καθορισμό των οριογραμμών αιγιαλού παραλίας και την αντίληψη που δημιουργήθηκε κατά την επιτόπια αυτοψία και ειδικότερα:

α) Την μορφολογία της ακτής η οποία συνίσταται σε βραχώδες πρανές, με μέτρια κλίση και κατά τόπους ηπιότερη, ή πιο απότομη, ή από μικρές αμμοχαλικώδεις παραλίες. Της ακτής συνεχονται εκτάσεις με μέτριες έως μεγάλες κλίσεις και πυκνή θαμνώδη και δενδρώδη βλάστηση (σχίνα, πουρνάρια, αγριελιές κ.λπ.), εκτός σχεδίου αδόμητες. Το φυσικό όριο βλάστησης συνίσταται από φυσική θαμνώδη ή και δενδρώδη βλάστηση.

β) Την απουσία αξιοποιήσιμων παράκτιων φυσικών πόρων.

γ) Τον προσανατολισμό και την θέση της περιοχής η οποία προσβάλλεται από Β, Α και ΒΑ ανέμους εντάσεως 6-7 Beaufort.

δ) Την μορφολογία του πυθμένα ο οποίος έχει βραχώδη και πετρώδη σύσταση με μέτρια κλίση και μεγάλα βάθη.

ε) Πρόκειται για ακτή με ανάπτυγμα πελάγους.

στ) Δεν υπάρχουν τεχνικά έργα στην περιοχή.

ζ) Την απουσία εγκεκριμένων χωροταξικών κατευθύνσεων και χρήσεων γης που να επηρεάζουν την παράκτια ζώνη.

η) Την απουσία καταγεγραμμένων Δημοσίων Κτημάτων διαχειριζόμενα από το Υπουργείο Εθνικής Οικονομίας και Οικονομικών, συνεχόμενα του αιγιαλού. Παραταύτα το Δημόσιο επιφυλάσσεται παντός δικαιώματός του.

θ) Το γεγονός ότι η περιοχή βρίσκεται υπό κτηματογράφηση.

ι) Τον χαρακτηρισμό της νήσου Ιθάκης ως τόπο ιδιαίτερου φυσικού κάλους και ως εκ τούτου χρήζουσας ειδικής κρατικής προστασίας με την υπό στοιχεία Α' /Φ51/23823/2555/8.5.1976 απόφαση Υπουργού Πολιτισμού και Επιστημών (Β' 661).

9. Την ύπαρξη στα βορειοδυτικά της εξεταζόμενης περιοχής της οριστικοποιημένης Π.Ο.Α. (Δ' 298/2018), ενδιάμεσα την ύπαρξη καθορισμού ορίων αιγιαλού και παραλίας στη θέση «Φιλιατρό» (Δ' 642/1999) και νοτιοανατολικά της εξεταζόμενης περιοχής την ύπαρξη της οριστικοποιημένης Π.Ο.Α. (Δ' 298/2018).

10. Ότι εντός του αιγιαλού και της παραλίας δεν υπάρχουν κατασκευές.

Κατόπιν των παραπάνω, αποφασίζουμε:

Στο από Οκτώβριο 2022 τοπογραφικό διάγραμμα σε τέσσερις (4) πινακίδες, επί υποβάθρου ορθοφωτοχάρτη της Ε.Κ.Χ.Α. Α.Ε., εξαρτημένο στο κρατικό σύστημα αναφοράς Ε.Γ.Σ.Α. '87 το οποίο συντάχθηκε από τον Παναγιώτη Στάθη, Αγρονόμο-Τοπογράφο Μηχανικό ΠΕ, σε κλίμακα 1:1000, ελέγχθηκε στις 11-8-2023 από τη Σπυριδούλα Βιττωράτου, Αγρονόμο-Τοπογράφο Μηχανικό

ΠΕ, υπάλληλο της Δ.Τ.Ε. Π.Ε. Κεφαλληνίας και Ιθάκης και θεωρήθηκε την ίδια ημερομηνία από την Προϊσταμένη της Κτηματικής Υπηρεσίας Κεφαλληνίας, Ροζαλία Γιαννάκη.

Α. Επανακαθορίζει την οριογραμμή αιγιαλού με ερυθρά πολυγωνική γραμμή (η οποία διακόπτεται από τον καθορισμό ορίων αιγιαλού και παραλίας στη θέση «Φιλιατρό» (Δ' 642/1999) σε δύο τμήματα με κορυφές τα στοιχεία 1-2-3-.....-292- 293-294 όπου η κορυφή 294 ταυτίζεται με την κορυφή Α1 της πολυγωνικής οριογραμμής αιγιαλού που δημοσιεύθηκε στο Φ.Ε.Κ. Δ' 642/1999 και 295-296- 297-.....-320-321-322 όπου η κορυφή 295 ταυτίζεται με την κορυφή Α17 του καθορισμού που δημοσιεύθηκε στο Φ.Ε.Κ. Δ' 642/1999.

Β. Καθορίζει την οριογραμμή παραλίας με κίτρινη πολυγωνική γραμμή, (η οποία διακόπτεται από τον καθορισμό ορίων αιγιαλού και παραλίας στη θέση «Φιλιατρό» (Δ' 642/1999) σε δύο τμήματα με κορυφές τα στοιχεία 1'-2'-3'-.....- 241'-242'-243' όπου η κορυφή 243' ταυτίζεται με την κορυφή Π1 της πολυγωνικής οριογραμμής παραλίας που δημοσιεύθηκε στο Φ.Ε.Κ. Δ' 642/1999 και 244'-245'-246'-.....-266'-267'-268' όπου η κορυφή 244' ταυτίζεται με την κορυφή Π17 του καθορισμού που δημοσιεύθηκε στο Φ.Ε.Κ. Δ' 642/1999.

Η ζώνη της παραλίας είναι παράλληλη σε απόσταση 15 μέτρων από την οριογραμμή του αιγιαλού. Το πλάτος της ζώνης παραλίας καθορίστηκε μικρότερο των 30μ. καθόσον α. ο όμορος καθορισμός φέρει πλάτος 15μ. και β. το καθοριζόμενο πλάτος είναι ικανό να εξυπηρετήσει την επικοινωνία της ξηράς με την θάλασσα και αντίστροφα, καθώς και την διατήρηση και προστασία των ακτών από τη διάβρωση.

Γ. Δεν διαπιστώνει παλαιό αιγιαλό.

Οι συντεταγμένες των κορυφών των οριογραμμών αιγιαλού και παραλίας αναγράφονται σε πίνακα επί του διαγράμματος στο προβολικό σύστημα Ε.Γ.Σ.Α. '87.

Η παρούσα, μετά την έκδοση της επικυρωτικής απόφασης της, από τον Συντονιστή της Αποκεντρωμένης Διοίκησης θα αναρτηθεί μαζί με όλα τα στοιχεία του επανακαθορισμού/καθορισμού στην ιστοσελίδα του Υπουργείου Εθνικής Οικονομίας και Οικονομικών «<https://www1.gsis.gr/gspdp/dhpe/publicgis/faces/homeShore>».

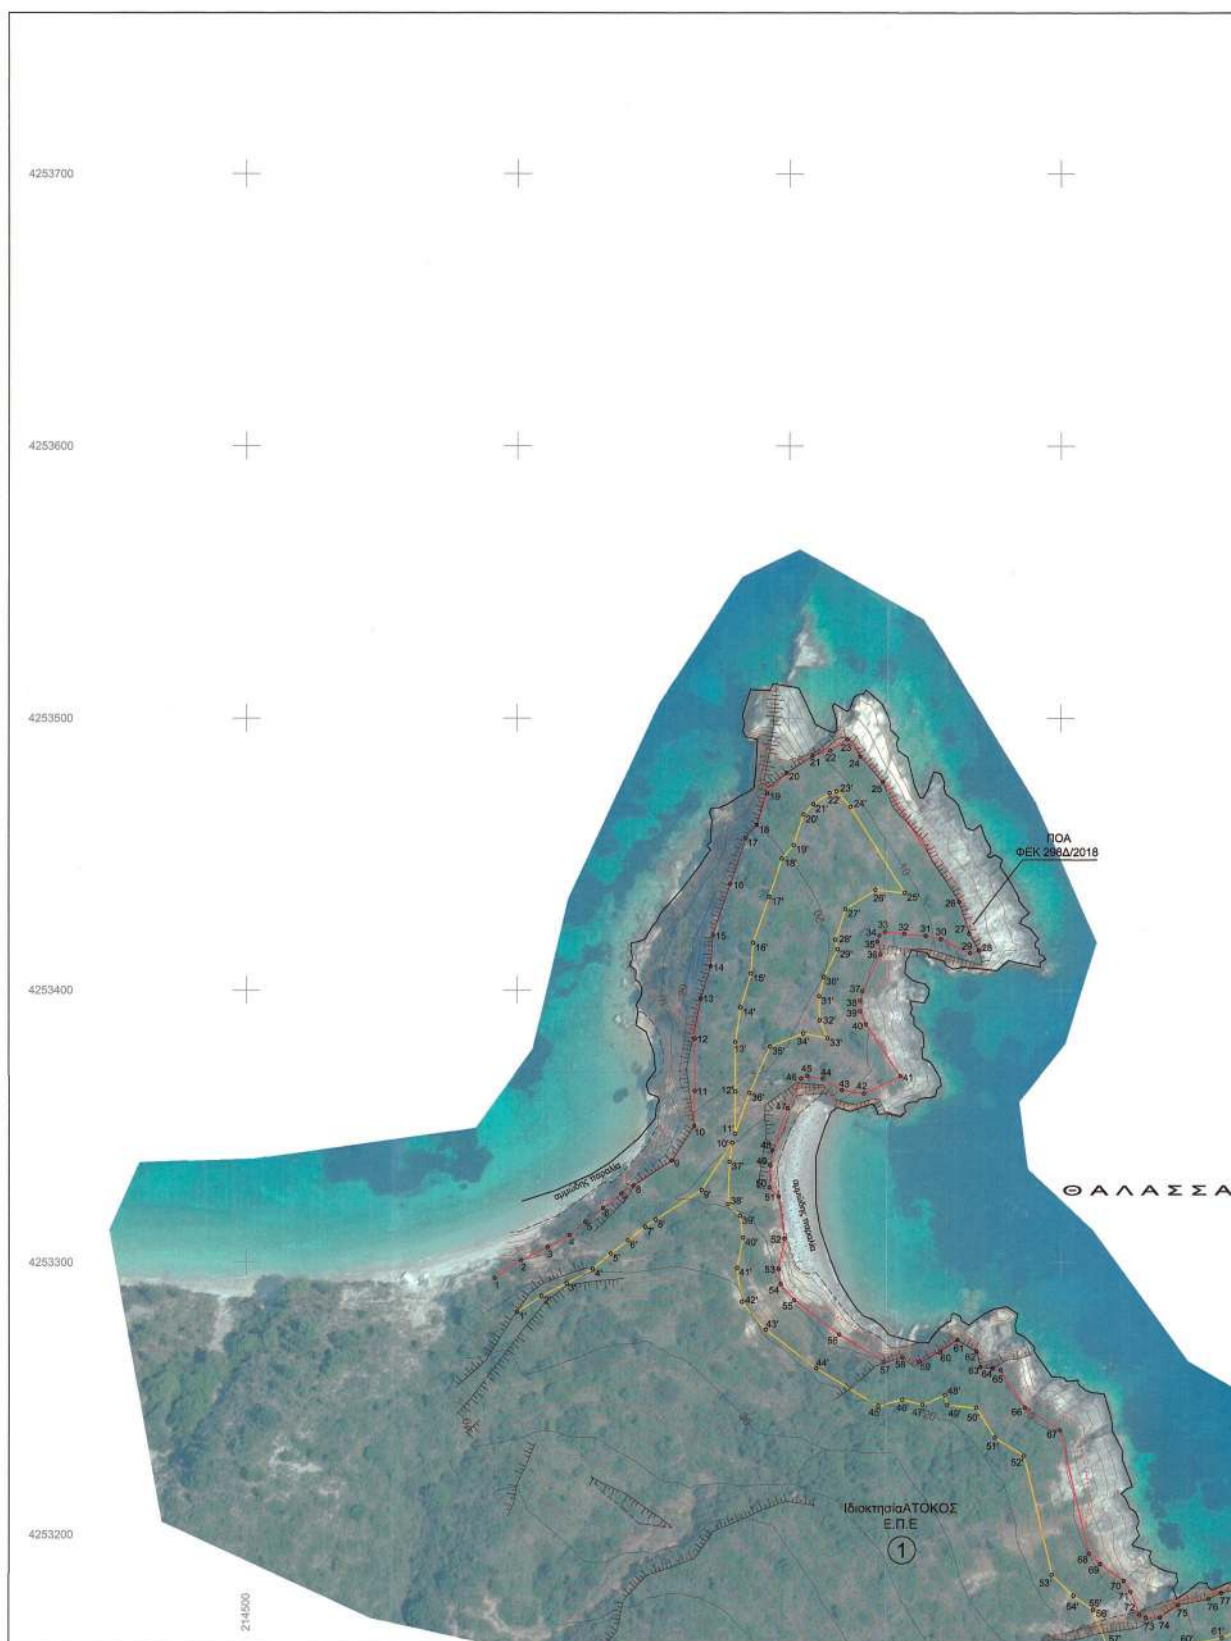
Η Πρόεδρος

ΡΟΖΑΛΙΑ ΓΙΑΝΝΑΚΗ

Τα Μέλη

ΣΠΥΡΙΔΟΥΛΑ ΒΙΤΤΩΡΑΤΟΥ

ΜΙΧΑΗΛ ΑΝΔΡΙΟΠΟΥΛΟΣ



ΠΙΝΑΚΑΣ ΣΥΝΤΕΤΑΓΜΕΝΩΝ ΚΟΡΥΦΩΝ ΕΠΑΝΑΚΑΘΟΡΙΣΜΟΥ ΟΡΙΟΓΡΑΜΜΗΣ ΑΙΓΙΛΟΥ

Σημείο	X	Y	Σημείο	X	Y	Σημείο	X	Y
1	214691.67	4252946.11	108	214688.43	4252946.11	215	215810.33	4252566.38
2	214691.42	4253003.01	109	214689.08	4252941.51	216	215499.63	4252857.79
3	214691.23	4253053.48	110	214690.80	4252931.84	217	215494.61	4252859.70
4	214691.28	4253039.91	111	214692.64	4252922.03	218	215490.41	4252860.96
5	214692.04	4253134.78	112	214692.63	4252917.38	219	215484.65	4252862.21
6	214691.53	4253191.80	113	214692.56	4252902.02	220	215480.15	4252861.18
7	214693.32	4253235.11	114	214693.73	4252896.56	221	215467.23	4252857.96
8	214684.83	4253238.08	115	214694.93	4252896.48	222	215465.39	4252853.08
9	214685.07	4253337.29	116	214698.40	4252895.01	223	215462.73	4252846.94
10	214685.26	4253349.91	117	214694.84	4252896.66	224	215456.80	4252841.03
11	214685.41	4253392.83	118	214687.89	4252879.51	225	215453.43	4252835.65
12	214685.56	4253392.02	119	214698.40	4252873.53	226	215447.80	4252827.50
13	214687.77	4253396.88	120	214697.33	4252876.67	227	215443.32	4252824.85
14	214691.39	4253408.74	121	214697.58	4252880.47	228	215442.07	4252822.88
15	214692.30	4253420.33	122	214697.30	4252886.96	229	215441.52	4252820.68
16	214697.70	4253436.06	123	214698.62	4252892.50	230	215444.06	4252816.23
17	214684.31	4253455.83	124	214698.30	4252888.74	231	215455.50	4252803.91
18	214688.44	4253460.70	125	214687.28	4252887.12	232	215448.41	4252804.43
19	214692.13	4253472.38	126	214689.28	4252887.41	233	215437.27	4252805.98
20	214689.29	4253479.89	127	215001.08	4252892.43	234	215430.52	4252806.67
21	214708.67	4253488.17	128	215020.11	4252892.36	235	215426.27	4252806.05
22	214715.23	4253488.01	129	215027.27	4252889.11	236	215427.80	4252805.39
23	214721.43	4253492.22	130	215041.88	4252878.11	237	215426.49	4252802.29
24	214726.31	4253485.80	131	215054.80	4252869.18	238	215427.45	4252800.19
25	214734.85	4253476.50	132	215056.30	4252866.12	239	215430.16	4252800.92
26	214742.84	4253432.51	133	215076.53	4252835.88	240	215430.16	4252800.92
27	214766.53	4253420.70	134	215071.11	4252832.35	241	215420.44	4252801.99
28	214770.08	4253414.50	135	215053.40	4252813.82	242	215413.21	4252802.76
29	214786.90	4253413.61	136	215045.35	4252809.99	243	215409.23	4252802.70
30	214796.20	4253418.70	137	215039.61	4252807.82	244	215398.15	4252807.53
31	214790.59	4253419.88	138	215035.68	4252802.80	245	215389.98	4252801.25
32	214742.84	4253420.70	139	215034.67	4252803.87	246	215377.20	4252800.90
33	214735.68	4253421.36	140	215034.67	4252777.14	247	215373.58	4252800.92
34	214733.47	4253419.96	141	215039.46	4252766.98	248	215367.71	4252800.92
35	214732.73	4253417.74	142	215042.10	4252764.33	249	215347.45	4252801.40
36	214733.84	4253413.02	143	215044.78	4252760.72	250	215335.57	4252803.69
37	214727.12	4253399.61	144	215050.89	4252743.48	251	215330.77	4252807.68
38	214726.23	4253395.97	145	215050.89	4252735.59	252	215325.90	4252807.04
39	214726.31	4253392.13	146	215074.28	4252729.61	253	215322.66	4252807.37
40	214726.45	4253387.37	147	215077.88	4252723.70	254	215316.85	4252807.71
41	214741.29	4253398.44	148	215084.82	4252716.17	255	215310.85	4252807.71
42	214727.84	4253381.94	149	215086.35	4252716.47	256	215298.75	4252806.49
43	214719.44	4253363.20	150	215106.54	4252717.72	257	215286.86	4252803.64
44	214712.43	4253367.33	151	215109.05	4252721.19	258	215281.55	4252802.61
45	214706.82	4253369.44	152	215113.77	4252709.24	259	215274.52	4252802.42
46	214704.48	4253367.48	153	215113.99	4252704.17	260	215270.85	4252802.64
47	214699.51	4253366.55	154	215119.08	4252736.96	261	215266.13	4252802.48
48	214693.98	4253341.05	155	215136.06	4252733.66	262	215255.20	4252802.32
49	214693.24	4253335.59	156	215142.48	4252733.62	263	215251.66	4252802.25
50	214692.94	4253327.33	157	215150.23	4252727.76	264	215248.71	4252802.14
51	214696.27	4253324.00	158	215153.04	4252727.39	265	215244.80	4252801.62
52	214696.48	4253308.50	159	215156.80	4252727.47	266	215242.73	4252801.85
53	214696.27	4253297.43	160	215160.34	4252729.63	267	215236.01	4252801.73
54	214697.08	4253291.82	161	215164.99	4252739.20	268	215230.56	4252801.64
55	214702.02	4253286.06	162	215173.78	4252736.24	269	215226.83	4252801.58
56	214718.63	4253273.29	163	215177.47	4252736.40	270	215220.83	4252801.73
57	214735.39	4253263.18	164	215182.83	4252736.84	271	215220.12	4252801.47
58	214742.84	4253264.85	165	215189.50	4252738.91	272	215245.76	4252801.80
59	214748.30	4253263.33	166	215212.45	4252733.52	273	215242.21	4252801.64
60	214756.13	4253268.80	167	215242.71	4252719.84	274	215240.96	4252803.10
61	214782.33	4253271.45	168	215263.68	4252709.16	275	215240.59	4252801.06
62	214789.34	4253287.17	169	215270.17	4252706.51	276	215240.59	4252800.93
63	214770.74	4253261.34	170	215286.70	4252700.45	277	215247.07	4252802.51
64	214775.39	4253260.99	171	215308.70	4252691.89	278	215254.17	4252803.84
65	214779.27	4253260.30	172	215314.09	4252691.23	279	215268.08	4252804.00
66	214787.13	4253246.43	173	215325.75	4252688.43	280	215267.71	4252802.52
67	214800.04	4253238.23	174	215356.49	4252685.84	281	215266.86	4252802.55
68	214810.82	4253192.84	175	215380.96	4252685.03	282	215274.02	4252804.28
69	214814.88	4253189.00	176	215377.71	4252681.63	283	215278.80	4252804.68
70	214823.66	4253182.80	177	215393.21	4252674.92	284	215283.67	4252804.96
71	214826.17	4253176.86	178	215408.19	4252664.66	285	215286.20	4252805.89
72	214829.35	4253170.40	179	215425.17	4252665.76	286	215289.28	4252806.18
73	214831.84	4253169.29	180	215440.15	4252655.87	287	215296.82	4252806.37
74	214836.88	4253169.37	181	215452.33	4252643.99	288	215302.21	4252807.60
75	214843.45	4253173.94	182	215457.35	4252631.30	289	215301.85	4252807.80
76	214854.37	4253176.16	183	215455.65	4252596.30	290	215299.04	4252807.31
77	214858.67	4253178.37	184	215449.63	4252597.30	291	215293.14	4252806.25
78	214881.61	4253184.33	185	215446.35	4252591.62	292	215288.40	4252805.00
79	214883.01	4253178.37	186	215449.16	4252597.34	293	215280.86	4252804.12
80	214891.57	4253169.96	187	215454.25	4252575.13	294 (A1)	215279.43	4252804.55
81	214895.15	4253166.86	188	215456.66	4252560.66	295(A17)	215268.49	4252802.62
82	214892.71	4253144.34	189	215462.36	4252544.46	296	215264.13	4252803.57
83	214887.10	4253134.82	190	215474.54	4252547.08	297	215248.13	4252804.47
84	214876.70	4253121.31	191	215499.63	4252539.70	298	215255.90	4252805.40
85	214862.80	4253117.19	192	215502.82	4252531.45	299	215258.49	4252806.25
86	214858.02	4253114.81	193	215509.30	4252531.98	300	215257.31	4252807.91
87	214856.70	4253105.88	194	215541.85	4252525.24	301	215256.13	4252809.32
88	214845.92	4253101.66	195	215551.81	4252513.95	302	215256.82	4252809.68
89	214841.84	4253097.03	196	215561.33	4252504.05	303	215260.27	4252810.72
90	214840.83	4253092.39	197	215569.15	4252480.81	304	215260.42	4252810.67
91	214833.37	4253080.26	198	215575.08	4252464.72	305	215261.27	4252810.62
92	214839.61	4253074.15	199	215583.47	4252425.54	306	215262.40	4252810.28
93	214861.35	4253065.29	200	215585.78	4252416.01	307	215264.13	4252810.27
94	214860.53	4253060.45	201	215583.25	4252414.32	308	215264.37	4252810.30
95	214856.25	4253043.07	202	215580.30	4252410.70	309	215264.23	4252810.74
96	214854.56	4253027.06	203	215585.54	4252406.72	310	215264.96	4252810.71
97	214856.69	4252995.91	204	215583.54	4252404.28	311	215265.25	4252810.82
98	214859.57	4252980.33	205	215584.59	4252391.51	312	215265.65	4252810.94
99	214855.15	4252985.87	206	215583.95	4252383.62	313	215265.82	4252810.72
100	214853.60	4252983.88	207	215545.39	4252380.74	314	215261.85	4252809.05
101	214852.12	4252976.42	208	215538.15	4252375.87	315	215267.33	4252809.35
102	214855.22	4252968.53	209	215538.38	4252373.87	316	215277.34	4252809.04
103	214863.04	4252954.06	210	215534.46	4252369.06	317	215287.35	4252809.31
104	214866.30	4252952.51	211	215532.82	4252361.45	318	215286.86	4252809.75
105	214875.15	4252958.93	212	215532.75	4252355.75	319	215287.85	4252809.5

ΑΠΟΣΤΑΣΜΑ 1:50.000 (Φ.Χ. ΙΘΑΚΗ & Φ.Χ. Ν. ΑΤΟΚΟΣ)

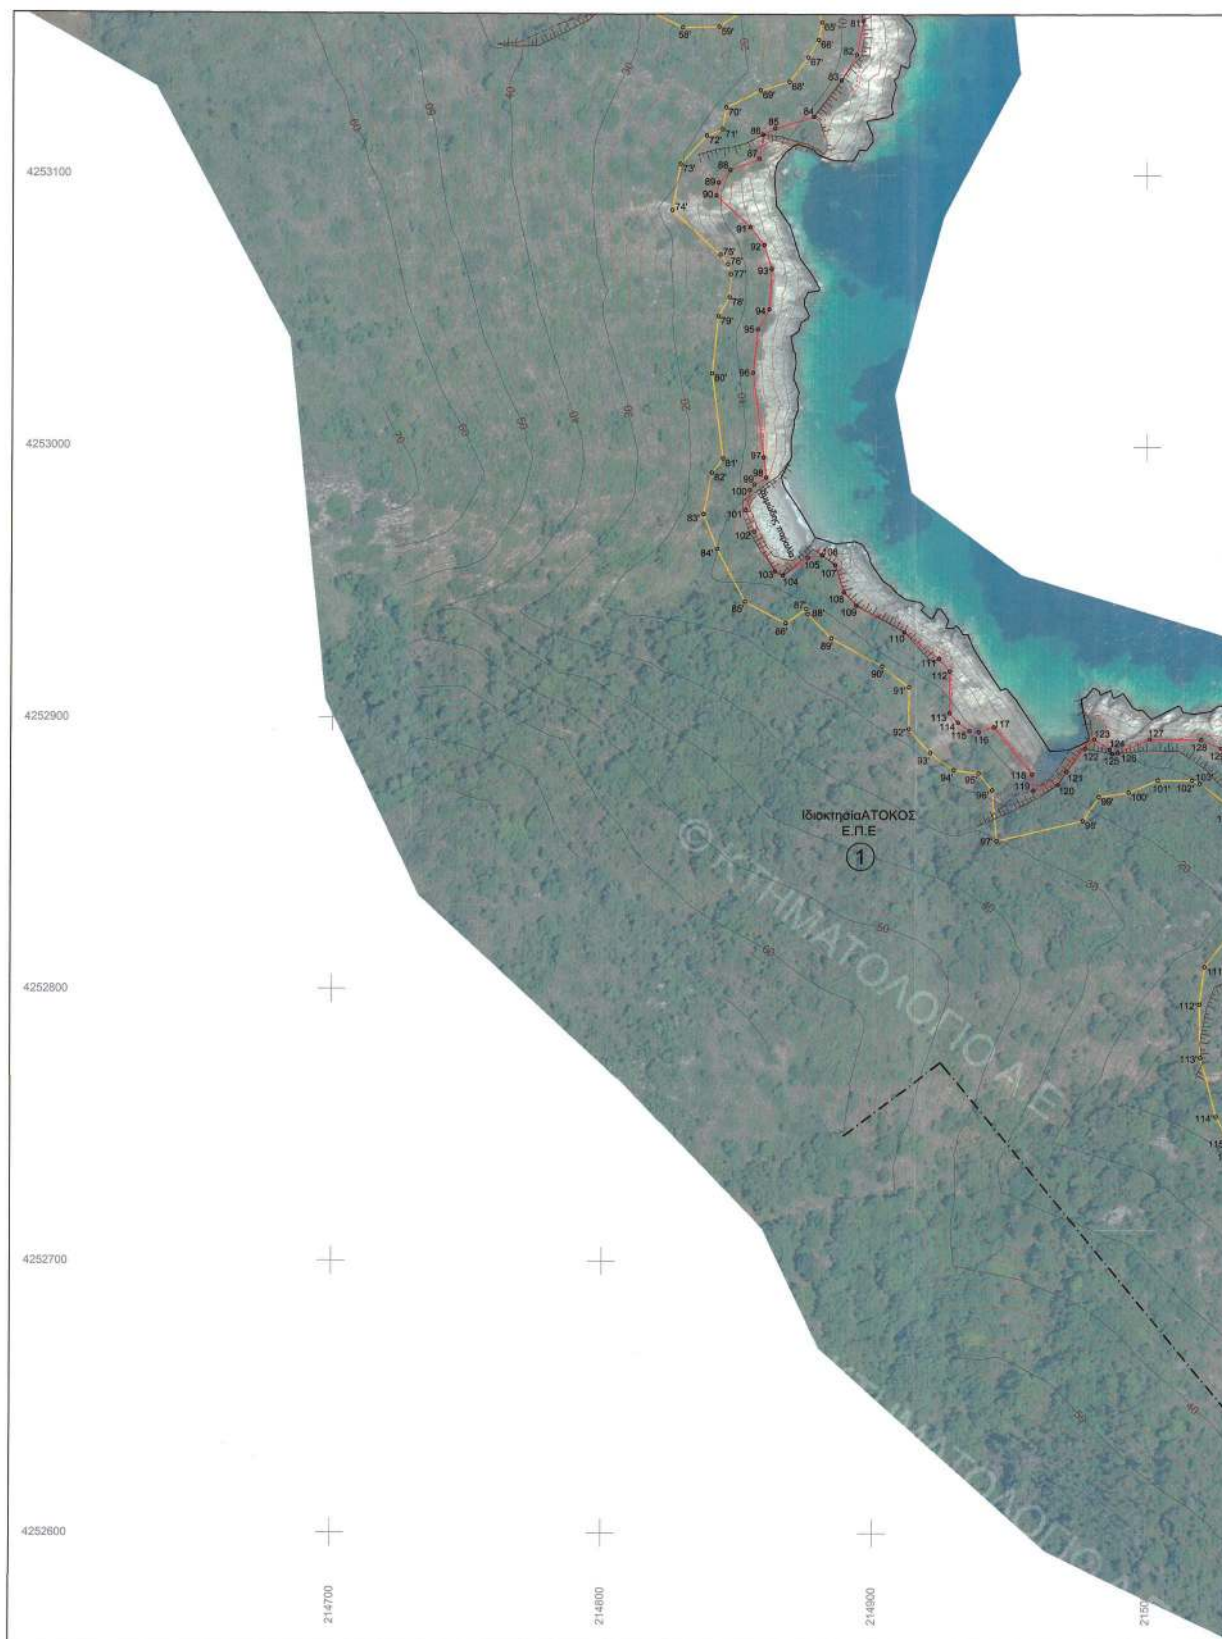
Διανομή πινακίδων επί αποσπάσματος του 1: 5000 της ΓΥΣ
(ΦΧ 6115/1 & ΦΧ 6115/3)

ΚΛΙΜΑΚΑ 1:15000

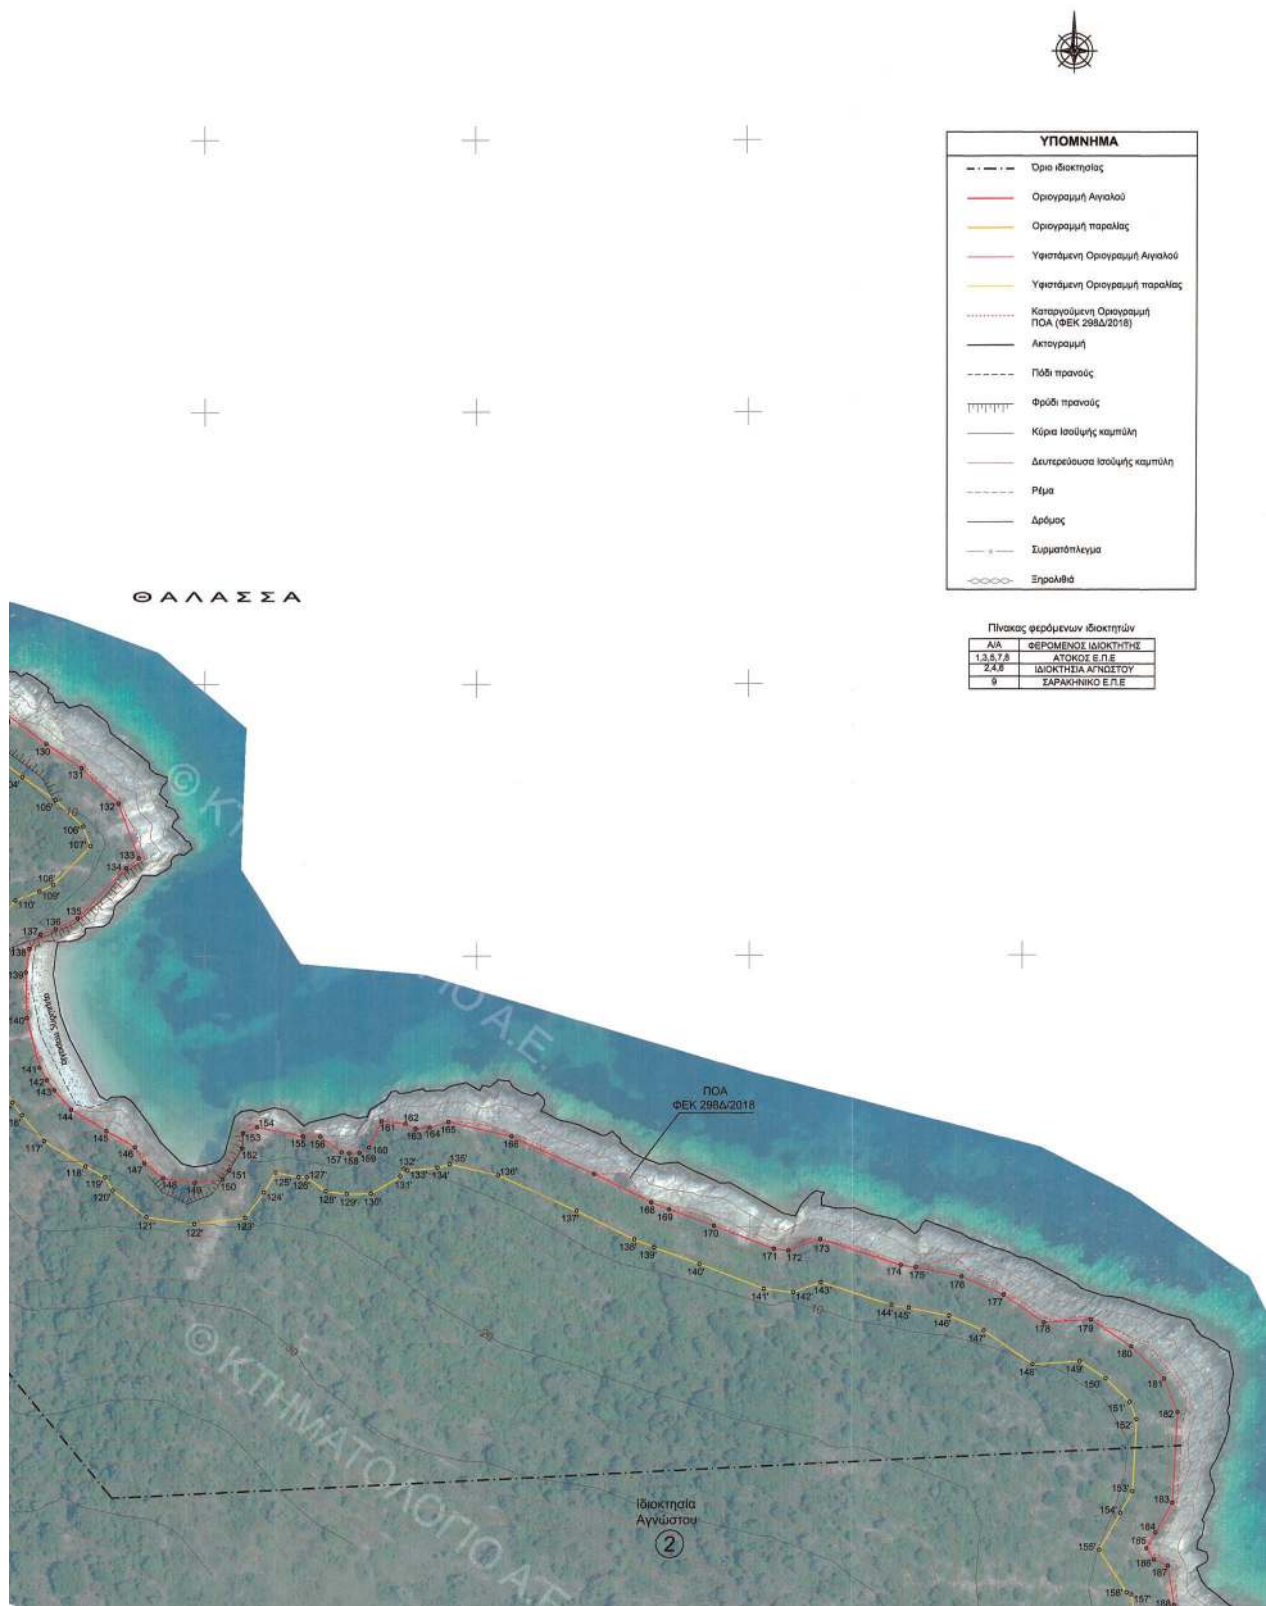
ΠΑΡΑΤΗΡΗΣΕΙΣ

ΕΛΛΗΝΙΚΟ ΔΑΤUM: ΕΛΛΗΝΙΚΟ ΓΕΩΔΑΙΤΙΚΟ ΣΥΣΤΗΜΑ ΑΝΑΦΟΡΑΣ (Ε.Γ.Σ.Α. 87)
ΕΛΛΗΨΟΕΙΔΕΣ GRS 80 ($a = 6378137 \text{ m} = 1/2982572236$)
ΠΡΟΒΟΛΗ: ΕΦΚΑΡΣΙΑ ΜΕΡΚΑΤΟΡΙΚΗ - ΚΕΝΤΡΙΚΟΣ ΜΕΣΗΜΒΡΙΝΟΣ $\lambda_0 = 24^\circ \text{ K}_0 = 0.99996$
ΣΥΝΤΕΛΕΣΤΗΣ ΚΛΙΜΑΚΑΣ ΠΕΡΙΟΧΗΣ: $K=1,000588067$
ΤΕΤΙΜΗΜΕΝΗ ΚΕΝΤΡΙΚΟΥ ΜΕΣΗΜΒΡΙΝΟΥ: 500.000,00M
ΓΕΩΓΡΑΦΙΚΟ ΠΛΑΤΟΣ ΑΝΑΦΟΡΑΣ: $37'00''$
ΜΕΘΟΔΟΣ ΑΠΟΤΥΠΩΣΗΣ: Ο προσδιορισμός των συντεταγμένων και των υψομέτρων των σημείων έγινε επίγειο με διπλόσυχνο GPS και σε RTK διαδικασία προσδιορισμού θέσης.
Η εξάρτηση έγινε από από το Δίκτυο Σταθμών Αναφοράς του Ελληνικού Συστήματος Εντοπισμού ΉΡΕΠΟΣ της Κτηματολογίου Α.Ε. και μετατροπή στο σύστημα συντεταγμένων ΕΓΣΑ 87 και τα υψόμετρα είναι ορθομετρικά (απόλυτα).

Υπόβαθρο: Ορδοφαντογράμματα της Ε.Κ.Χ.Α. Α.Ε. του Ν. 2971/2001 φωτοληψίας 2008-2009

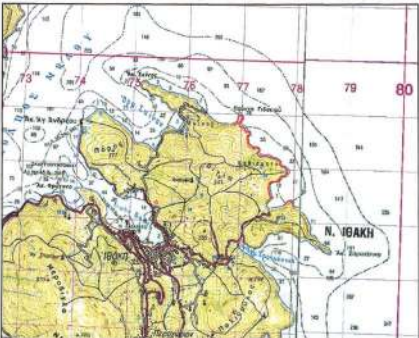
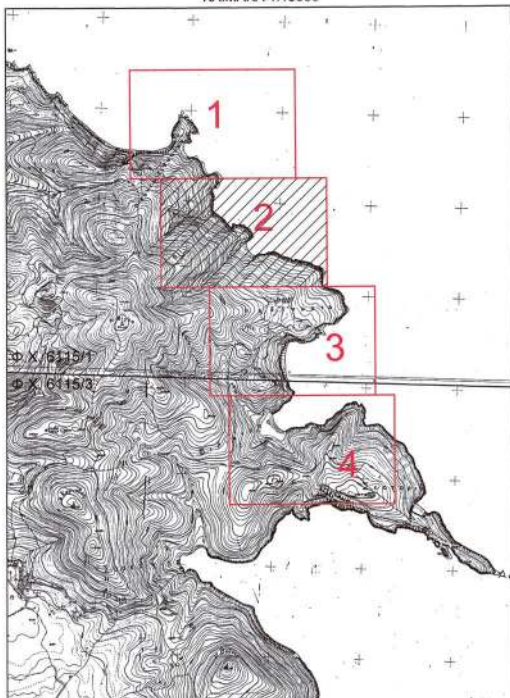


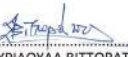
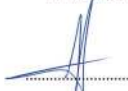
ΕΘΝΙΚΟ ΤΥΠΟΓΡΑΦΕΙΟ
Για τεχνικούς λόγους στο σχεδιάγραμμα,
από το ηλεκτρονικό αρχείο, έγινε
σμίκρυνση κατά ποσοστό **36%**



ΠΙΝΑΚΑΣ ΣΥΝΤΕΤΑΓΜΕΝΩΝ ΚΟΡΥΦΩΝ ΕΛΛΗΝΙΚΟΦΩΝΙΣΜΟΥ ΟΡΙΟΓΡΑΜΜΗΣ ΑΙΓΙΑΛΟΥ

Σημείο	X	Y	Σημείο	X	Y	Σημείο	X	Y
1	214591.67	4253294.11	108	214888.43	4252946.31	215	215510.33	4252356.38
2	214801.02	4253300.61	109	214893.08	4252941.51	216	214899.63	4252357.79
3	214811.23	4253305.48	110	214810.80	4252931.84	217	214904.61	4252359.70
4	214819.38	4253309.91	111	214823.64	4252922.03	218	214900.41	4252360.96
5	214825.04	4253314.78	112	214827.63	4252917.38	219	214884.65	4252362.21
6	214831.53	4253319.80	113	214827.55	4252902.02	220	214840.15	4252361.16
7	214838.32	4253325.11	114	214830.73	4252898.56	221	214847.23	4252357.06
8	214842.83	4253328.06	115	214834.93	4252895.46	222	214865.39	4252353.06
9	214857.07	4253337.29	116	214838.40	4252895.01	223	214862.73	4252348.94
10	214865.26	4253349.91	117	214843.94	4252895.86	224	214866.90	4252341.03
11	214865.41	4253352.83	118	214857.89	4252879.51	225	214843.43	4252335.66
12	214865.56	4253382.02	119	214868.40	4252873.53	226	214847.90	4252327.90
13	214867.77	4253386.86	120	214867.33	4252875.67	227	214843.32	4252324.66
14	214871.39	4253408.74	121	214870.58	4252880.47	228	214842.07	4252322.86
15	214872.20	4253420.33	122	214877.30	4252888.96	229	214841.92	4252320.66
16	214876.70	4253439.08	123	214880.62	4252892.50	230	214844.06	4252318.28
17	214884.31	4253445.63	124	214896.30	4252898.74	231	214855.50	4252303.61
18	214888.44	4253460.70	125	214897.28	4252887.12	232	214848.41	4252304.43
19	214892.13	4253472.38	126	214898.26	4252887.41	233	214837.27	4252305.08
20	214899.29	4253479.89	127	215001.06	4252892.43	234	214830.82	4252308.57
21	214708.67	4253486.17	128	215020.11	4252892.36	235	214828.27	4252306.06
22	214715.23	4253488.01	129	215027.27	4252889.11	236	214827.60	4252305.39
23	214721.43	4253492.22	130	215041.88	4252878.22	237	214826.49	4252302.29
24	214729.31	4253495.60	131	215054.80	4252869.18	238	214827.45	4252299.19
25	214734.65	4253478.50	132	215058.30	4252868.12	239	214834.32	4252289.62
26	214762.64	4253432.51	133	215075.83	4252835.89	240	214830.18	4252284.21
27	214766.63	4253420.70	134	215071.11	4252832.35	241	214820.44	4252281.99
28	214770.08	4253414.50	135	215053.40	4252813.82	242	214813.21	4252276.68
29	214786.50	4253413.61	136	215045.35	4252809.99	243	214809.23	4252272.40
30	214786.20	4253416.70	137	215039.81	4252807.02	244	215038.15	4252267.68
31	214780.59	4253419.88	138	215035.68	4252802.60	245	215039.98	4252261.26
32	214742.64	4253420.70	139	215034.57	4252793.97	246	215037.20	4252265.90
33	214735.68	4253421.38	140	215034.87	4252777.14	247	215037.58	4252266.13
34	214733.47	4253419.96	141	215039.45	4252768.98	248	215037.71	4252269.78
35	214732.73	4253417.74	142	215042.10	4252764.33	249	215047.45	4252261.40
36	214730.24	4253415.02	143	215044.76	4252760.72	250	215036.57	4252263.69
37	214727.12	4253398.61	144	215050.89	4252741.48	251	215030.77	4252261.68
38	214728.23	4253387.33	145	215063.80	4252736.96	252	215036.90	4252270.04
39	214728.31	4253392.13	146	215074.28	4252726.61	253	215032.66	4252271.37
40	214728.45	4253387.33	147	215077.66	4252723.70	254	215031.65	4252271.81
41	214741.29	4253386.44	148	215084.62	4252718.17	255	215031.05	4252271.07
42	214727.64	4253381.94	149	215096.35	4252716.47	256	215098.75	4252266.49
43	214716.44	4253383.20	150	215106.84	4252717.72	257	215096.66	4252263.54
44	214712.43	4253387.33	151	215109.05	4252721.19	258	215091.55	4252261.19
45	214706.82	4253386.44	152	215113.77	4252728.24	259	215074.32	4252257.42
46	214704.46	4253387.48	153	215113.99	4252734.77	260	215070.85	4252252.64
47	214699.51	4253386.55	154	215119.08	4252736.96	261	215096.13	4252246.49
48	214693.98	4253384.05	155	215136.06	4252733.59	262	215095.20	4252232.92
49	214693.24	4253355.58	156	215142.48	4252733.52	263	215091.66	4252222.95
50	214692.94	4253327.53	157	215150.23	4252727.76	264	215089.71	4252214.24
51	214696.27	4253324.00	158	215153.04	4252727.36	265	215084.80	4252210.82
52	214696.48	4253308.50	159	215158.80	4252727.47	266	215082.73	4252218.76
53	214696.27	4253297.43	160	215160.34	4252729.53	267	215082.01	4252217.23
54	214697.08	4253291.82	161	215164.99	4252736.20	268	215083.06	4252216.94
55	214702.02	4253286.06	162	215173.78	4252738.24	269	215083.83	4252216.45
56	214718.43	4253273.28	163	215177.47	4252736.40	270	215080.63	4252215.73
57	214735.39	4253263.18	164	215182.63	4252736.84	271	215088.12	4252214.31
58	214742.10	4253264.95	165	215189.50	4252738.91	272	215083.76	4252213.80
59	214748.30	4253263.33	166	215212.45	4252733.52	273	215042.21	4252210.64
60	214756.13	4253266.80	167	215242.71	4252719.84	274	215240.96	4252210.30
61	214762.33	4253271.45	168	215263.68	4252709.16	275	215240.59	4252210.86
62	214769.34	4253267.17	169	215270.17	4252706.51	276	215240.59	4252207.93
63	214770.74	4253261.54	170	215286.70	4252707.45	277	215240.59	4252207.45
64	214775.39	4253260.89	171	215308.70	4252691.89	278	215254.17	4252203.94
65	214778.27	4253260.30	172	215314.09	4252691.23	279	215256.09	4252204.00
66	214787.13	4253246.43	173	215325.75	4252695.43	280	215267.71	4252201.92
67	214800.04	4253236.23	174	215355.49	4252685.84	281	215266.86	4252199.55
68	214810.62	4253192.84	175	215360.96	4252685.03	282	215272.02	4252194.28
69	214814.86	4253186.00	176	215377.71	4252681.63	283	215276.80	4252182.66
70	214823.66	4253182.80	177	215393.21	4252674.92	284	215283.87	4252180.19
71	214826.17	4253178.89	178	215408.19	4252664.66	285	215290.26	4252180.89
72	214826.36	4253170.40	179	215425.17	4252665.76	286	215293.28	4252182.51
73	214831.64	4253169.29	180	215440.15	4252655.67	287	215296.82	4252180.37
74	214836.68	4253169.37	181	215452.33	4252643.99	288	215302.21	4252179.90
75	214843.45	4253173.94	182	215457.35	4252631.68	289	215301.85	4252173.80
76	214854.37	4253176.16	183	215458.65	4252619.30	290	215299.04	4252167.31
77	214858.67	4253179.37	184	215469.33	4252587.30	291	215293.14	4252163.25
78	214861.61	4253184.35	185	215448.53	4252581.62	292	215298.40	4252165.05
79	214863.01	4253179.37	186	215449.16	4252577.34	293	215280.86	4252164.12
80	214869.57	4253169.98	187	215454.25	4252575.13	294 (A1)	215279.43	4252164.85
81	214895.15	4253156.68	188	215468.68	4252560.66	295(A17)	215268.49	4252162.62
82	214892.71	4253144.34	189	215462.36	4252554.46	296	215262.13	4252163.57
83	214887.10	4253134.82	190	215474.54	4252547.08	297	215266.13	4252164.45
84	214876.70	4253121.31	191	215498.63	4252538.70	298	215266.90	4252166.14
85	214862.60	4253117.10	192	215514.98	4252537.05	299	215266.49	4252167.90
86	214858.02	4253114.81	193	215529.30	4252531.68	300	215266.31	4252167.11
87	214856.70	4253105.88	194	215541.55	4252525.24	301	215284.13	4252162.32
88	214845.92	4253101.88	195	215561.61	4252513.95	302	215292.62	4252166.68
89	214841.64	4253097.03	196	215581.31	4252504.06	303	215292.07	4252164.72
90	214840.83	4253085.98	197	215598.15	4252490.81	304	215296.42	4252167.68
91	214853.37	4253080.71	198	215675.06	4252484.72	305	215617.27	4252160.42
92	214858.61	4253074.15	199	215683.47	4252425.54	306	215632.40	4252193.28
93	214881.35	4253065.29	200	215685.76	4252416.61	307	215644.13	4252190.67
94	214880.53	4253050.45	201	215683.25	4252414.32	308	215649.37	4252190.30
95	214886.25	4253043.07	202	215680.30	4252410.70	309	215649.23	4252189.74
96	214854.58	4253027.08	203	215688.64	4252406.72	310	215658.46	4252187.01
97	214858.69	4252995.91	204	215683.64	4252404.28	311	215652.55	4252185.02
98	214859.57	4252988.53	205	215684.36	4252391.51	312	215655.65	4252184.13
99	214855.15	4252985.67	206	215683.65	4252383.62	313	215658.82	4252184.72
100	214853.60	4252983.88	207	215685.39	4252380.74	314	215681.85	4252186.05
101	214852.12	4252979.42	208	215683.15	4252376.67	315	215670.33	4252185.35
102	214852.22	4252966.53	209	215683.38	4252373.87	316	215677.34	4252186.04
103	214853.04	4252954.08	210	215684.48	4252369.98	317	215687.36	4252187.31
104	214866.00	4252952.51	211	215682.92	4252361.48	318	215686.86	4252186.75
105	214875.16	4252958.93	212	215682.79	4252355.79	319	215682.86	4252185

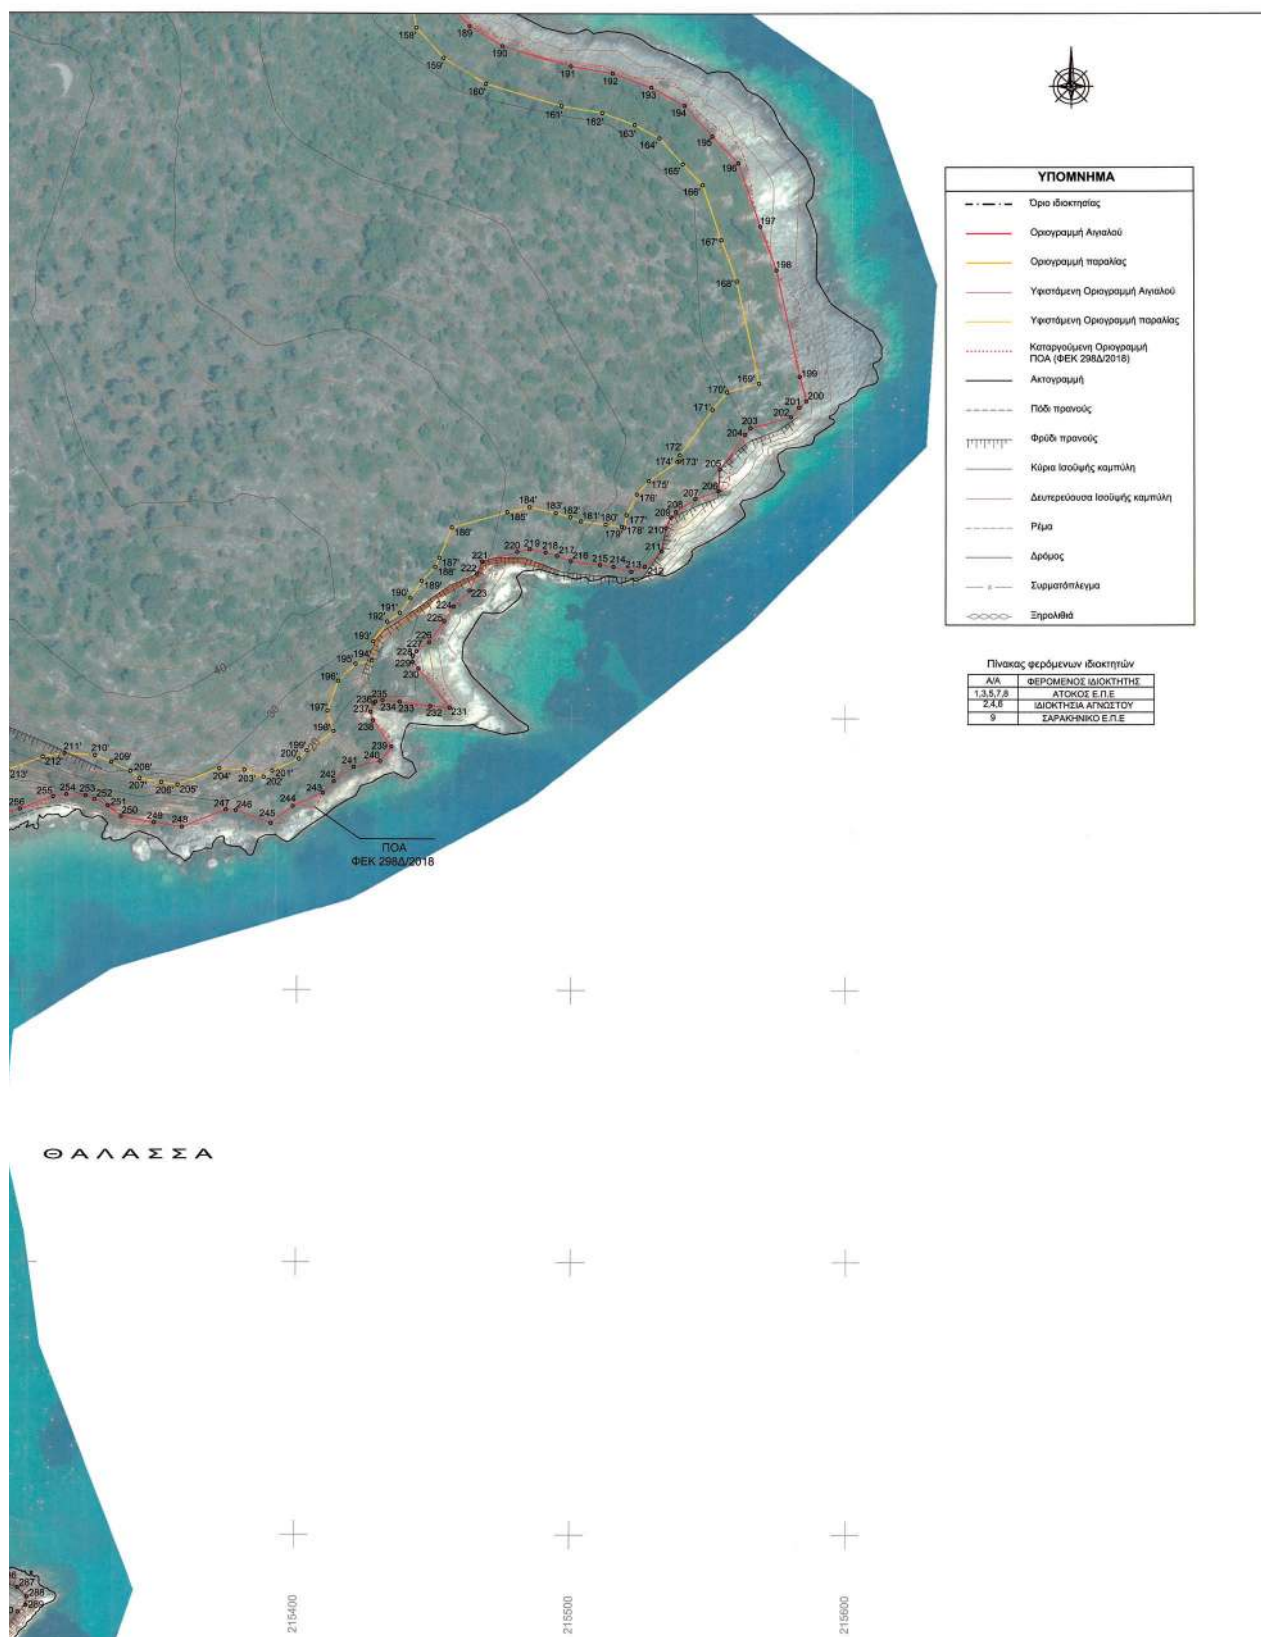
Υ 252370.35 252371.24 252372.43 252373.02 252375.50 252377.59 252375.72 252370.03 252358.89 252355.48 252350.46 252344.07 252338.67 252335.40 252328.10 252321.07 252318.90 252313.61 252302.63 252295.14 252287.93 252284.88 252280.53 252278.16 252280.74 252281.30 252275.24 252278.16 252277.69 252280.38 252283.74 252286.18 252286.88 252285.66 252280.84 252277.78 252274.70 252269.17 252261.85 252255.68 252240.34 252227.87 252218.47 252201.54 252190.63 252178.02 252166.53 252162.95 252160.64 252147.97 252112.03 252110.75 252106.78 252101.79 252084.90 252076.94 252060.51 252036.73 252018.98 251965.09 251971.47 251968.77 251966.49 251964.59 251958.17 251813.66 251813.94 251822.29 251835.77 251849.81 251856.49 251870.99 251880.96 251884.13 251892.12 251891.04 251896.38 251894.08 251887.85 251878.22 251871.39 251865.74 251870.29 251873.09 251871.61 251864.69 251862.65 251854.53 251841.69 251834.97	ΑΠΟΣΠΑΣΜΑ 1:50.000 (Φ.Χ. ΙΘΑΚΗ & Φ.Χ. Ν. ΑΤΟΚΟΣ)  ΠΑΡΑΤΗΡΗΣΕΙΣ ΕΛΛΗΝΙΚΟ ΔΑΤΥΜ: ΕΛΛΗΝΙΚΟ ΓΕΩΔΑΙΤΙΚΟ ΣΥΣΤΗΜΑ ΑΝΑΦΟΡΑΣ (Ε.Γ.Σ.Α 87) ΕΛΕΙΨΟΦΟΙΔΕΣ GRS 80 (a= 6378137 f= 1/2982572236) ΠΡΟΒΟΛΗ: ΕΦΚΑΡΣΙΑ ΜΕΡΚΑΤΟΡΙΚΗ - ΚΕΝΤΡΙΚΟΣ ΜΕΣΗΜΒΡΙΝΟΣ λo = 24 Κo = 0.9996 ΣΥΝΤΕΛΕΣΤΗΣ ΚΛΙΜΑΚΑΣ ΠΕΡΙΟΧΗΣ: K=1,000588067 ΤΕΤΗΜΗΝΗ ΚΕΝΤΡΙΚΟΥ ΜΕΣΗΜΒΡΙΝΟΥ: 500.000,00M ΓΕΩΓΡΑΦΙΚΟ ΠΛΑΤΟΣ ΑΝΑΦΟΡΑΣ: 0'00' 00'' ΜΕΘΟΔΟΣ ΑΠΟΤΥΠΩΣΗΣ: Ο προσδιορισμός των συντεταγμένων και των υψομέτρων των σημείων έγινε επίγειο με διηλεκτρικό GPS και σε RTK διαδικασία προσδιορισμού θέσης. Η εξόφληση έγινε από από το Δίκτυο Σταθμών Αναφοράς του Ελληνικού Συστήματος Εντοπισμού ΗΕΡΟΣ της Κτηματολογίου Α.Ε. και μετατροπή στο σύστημα συντεταγμένων ΕΓΣΑ'87 και τα υψόμετρα είναι ορθομετρικά (σπύλιτο). Υπόβαθρο: Ορθοφωτοαεροφωτό της Ε.Κ.Χ.Α. Α.Ε. του έτους 4, του Ν. 2971/2001 φωτοληψίας 2008-2009	Διανομή πινακίδων επί αποσπάσματος του 1: 5000 της ΓΥΣ (ΦΧ 6115/1 & ΦΧ 6115/3) ΚΛΙΜΑΚΑ 1:15000 
---	---	--

ΥΠΟΜΝΗΜΑ ΕΠΙΤΡΟΠΗΣ Το παρόν τοπογραφικό διάγραμμα συνοδεύει την από 11-08-2023 έκθεση της επιτροπής οριογραμμών αιγιαλού του άρθρου 3, του Ν. 2971/2001. Οι συντεταγμένες των κορυφών των οριογραμμών δίνονται στο Ελληνικό Γεωδαιτικό Σύστημα Αναφοράς ΕΓΣΑ'87. - Οριογραμμή αιγιαλού:  - Οριογραμμή παραλίας: 	
Ο/Η ΠΡΟΕΔΡΟΣ  ΡΟΖΑΛΙΑ ΠΑΝΝΑΚΗ ΕΦΟΡΙΑΚΟΣ ΠΕ/Α'	ΤΑ ΜΕΛΗ  ΣΠΥΡΙΔΟΥΛΑ ΒΙΤΩΡΑΤΟΥ, ΑΓΡΟΝΟΜΟΣ-ΤΟΠΟΓΡΑΦΟΣ ΜΗΧΑΝΙΚΟΣ ΠΕ  ΜΙΧΑΗΛ ΑΝΡΙΟΠΟΥΛΟΣ ΥΠΟΠΛΟΙΑΡΧΟΣ Λ.Σ

ΤΙΤΛΟΣ ΜΕΛΕΤΗΣ ΤΟΠΟΓΡΑΦΙΚΟ ΔΙΑΓΡΑΜΜΑ Επανακαθορισμού οριογραμμής αιγιαλού και καθορισμού οριογραμμής παραλίας	
ΘΕΣΗ ΑΚΙΝΗΤΟΥ Καθίσματα και Φιλιατρός Δ.Κ Ιθάκης Δήμου Ιθάκης, Π.Ε Ιθάκης	
ΕΝΔΙΑΦΕΡΟΜΕΝΟΣ ΑΤΟΚΟΣ ΕΠΕ	
ΕΛΕΓΧΟΣ 11.9.2023  Επιτροπάρχης Σπυριδούλα Τοπογράφος Μηχανικός Π.Ε.	ΘΕΩΡΗΣΗ 11/6/2023  ΡΟΖΑΛΙΑ ΠΑΝΝΑΚΗ ΕΦΟΡΙΑΚΟΣ ΠΕ/Α'
ΜΕΛΕΤΗΤΗΣ Παναγιώτης Στάθης ΤΟΠΟΓΡΑΦΟΣ ΜΗΧΑΝΙΚΟΣ	
ΧΡΟΝΟΣ ΟΚΤΩΒΡΙΟΣ 2022	
	ΙΣΟΔΙΑΣΤΑΣΗ 2μ.
Αρ. Σχ. 2/4	Ο ΣΥΝΤΑΞΑΣ ΜΗΧΑΝΙΚΟΣ  ΠΑΝΑΓΙΩΤΗΣ Ε. ΣΤΑΘΗΣ ΔΙΠΛ. ΑΓΡΟΝΟΜΟΣ ΤΟΠΟΓΡΑΦΟΣ ΜΗΧΑΝΙΚΟΣ ΟΡΘΟΝΟΜΟΣ ΥΠΟΛΟΓΙΣΤΟΥ ΠΟΛΥΤΕΧΝΕΙΟΥ ΜΕΛΟΣ ΤΗΣ ΑΡΙΘΜΟΣ ΜΗΤΡΩΟΥ 71921 ΣΕ ΜΑΡΤΙΟ 2017 ΤΕ-Ν ΦΥΧΝΟ-ΤΗΛ 210 870104 Α.Ε. 252253160 - Δ.Ο.Υ. ΨΥΧΙΚΟΥ
ΚΛΙΜΑΚΑ 1:1000	

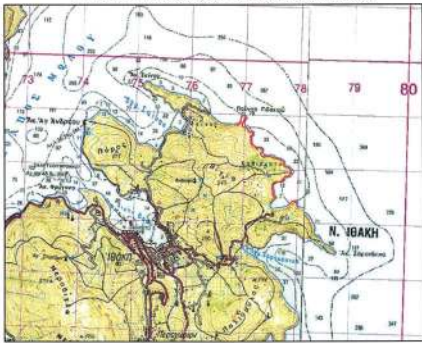
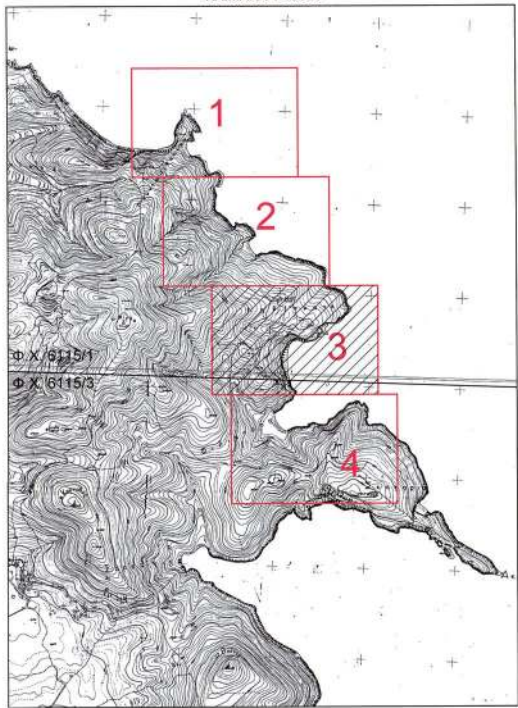
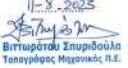
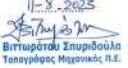
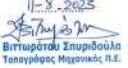


ΕΘΝΙΚΟ ΤΥΠΟΓΡΑΦΕΙΟ
Για τεχνικούς λόγους στο σχεδιάγραμμα,
από το ηλεκτρονικό αρχείο, έγινε
σμίκρυνση κατά ποσοστό **36%**

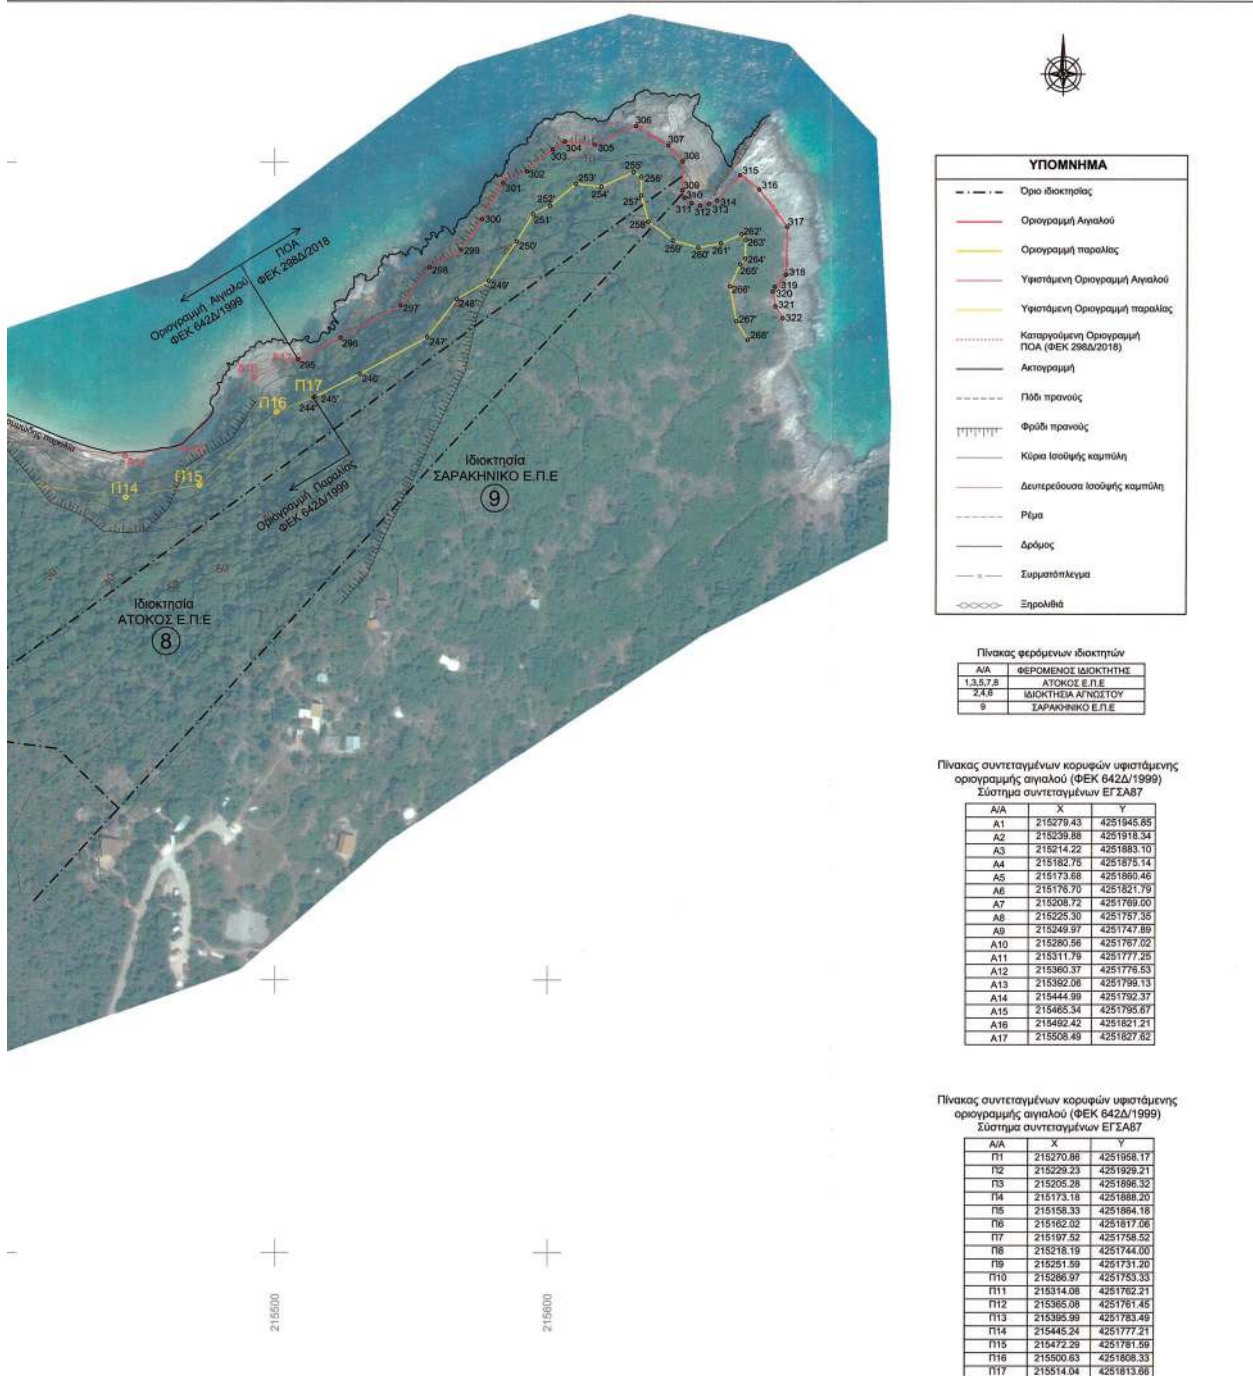


ΠΙΝΑΚΑΣ ΣΥΝΤΕΤΑΓΜΕΝΩΝ ΚΟΡΥΦΩΝ ΕΠΑΓΓΕΛΜΑΤΙΚΟΥ ΟΡΙΟΓΡΑΜΜΗΣ ΑΙΓΙΛΟΥ

Σημείο	X	Y	Σημείο	X	Y	Σημείο	X	Y
1	214591.67	4253294.11	108	214888.43	4252946.31	215	215510.33	4252356.38
2	214601.42	4253300.61	109	214893.08	4252941.51	216	215499.63	4252357.79
3	214611.23	4253305.48	110	214910.80	4252931.84	217	215494.61	4252359.70
4	214619.28	4253309.91	111	214923.64	4252922.03	218	215490.41	4252360.96
5	214625.04	4253314.78	112	214927.63	4252917.39	219	215484.65	4252362.21
6	214631.53	4253319.80	113	214937.55	4252902.02	220	215480.15	4252361.18
7	214638.32	4253325.11	114	214930.73	4252896.56	221	215487.23	4252357.58
8	214642.83	4253328.08	115	214934.93	4252895.48	222	215485.39	4252353.06
9	214651.07	4253337.29	116	214938.40	4252895.01	223	215482.73	4252346.94
10	214665.26	4253349.91	117	214943.94	4252896.86	224	215486.90	4252341.03
11	214665.44	4253350.83	118	214957.89	4252879.51	225	215483.43	4252338.65
12	214665.66	4253362.02	119	214964.40	4252873.53	226	215447.90	4252327.90
13	214667.77	4253366.88	120	214967.33	4252875.67	227	215443.32	4252324.65
14	214671.39	4253408.74	121	214970.58	4252880.47	228	215442.07	4252322.88
15	214672.20	4253420.33	122	214977.30	4252888.96	229	215441.92	4252320.66
16	214678.70	4253439.08	123	214980.62	4252892.50	230	215444.06	4252318.23
17	214684.31	4253455.63	124	214986.30	4252886.74	231	215455.50	4252303.91
18	214685.44	4253460.70	125	214987.28	4252887.12	232	215448.41	4252304.43
19	214692.12	4253472.36	126	214989.28	4252887.41	233	215437.27	4252305.98
20	214699.29	4253479.89	127	215001.08	4252892.43	234	215430.92	4252306.57
21	214708.67	4253486.17	128	215020.11	4252892.38	235	215420.27	4252306.05
22	214715.23	4253488.01	129	215027.27	4252889.11	236	215427.60	4252305.39
23	214721.43	4253492.22	130	215041.88	4252878.11	237	215426.48	4252302.29
24	214726.31	4253495.80	131	215054.80	4252869.18	238	215427.45	4252299.19
25	214734.85	4253478.51	132	215068.30	4252866.12	239	215434.32	4252289.53
26	214752.84	4253432.51	133	215075.83	4252835.89	240	215430.18	4252284.21
27	214766.53	4253420.70	134	215071.11	4252832.35	241	215420.44	4252281.99
28	214770.08	4253414.50	135	215053.40	4252813.82	242	215413.21	4252276.68
29	214786.90	4253413.61	136	215045.35	4252809.99	243	215409.23	4252272.40
30	214798.20	4253418.70	137	215039.81	4252807.82	244	215398.15	4252267.53
31	214750.59	4253419.88	138	215035.68	4252802.60	245	215389.90	4252264.72
32	214742.84	4253420.75	139	215034.51	4252793.97	246	215377.20	4252265.95
33	214735.08	4253421.38	140	215034.87	4252777.14	247	215373.58	4252266.13
34	214733.47	4253419.86	141	215038.45	4252758.98	248	215367.71	4252259.78
35	214732.73	4253417.74	142	215042.10	4252754.33	249	215347.45	4252261.40
36	214733.84	4253413.02	143	215044.76	4252750.72	250	215335.57	4252263.69
37	214727.12	4253399.51	144	215050.89	4252743.48	251	215330.77	4252260.78
38	214726.23	4253395.97	145	215063.90	4252735.98	252	215325.99	4252257.04
39	214726.31	4253392.13	146	215074.28	4252729.61	253	215322.86	4252251.37
40	214726.45	4253387.33	147	215077.68	4252723.70	254	215315.65	4252251.81
41	214741.29	4253388.44	148	215084.62	4252718.17	255	215310.85	4252251.07
42	214727.64	4253381.94	149	215096.35	4252716.47	256	215298.75	4252252.69
43	214719.48	4253383.20	150	215106.54	4252717.72	257	215298.88	4252263.54
44	214712.43	4253367.33	151	215109.05	4252711.19	258	215298.77	4252260.78
45	214706.82	4253366.44	152	215113.77	4252709.24	259	215274.32	4252257.42
46	214704.45	4253367.48	153	215113.59	4252734.77	260	215270.85	4252252.84
47	214705.13	4253366.55	154	215119.06	4252726.99	261	215268.13	4252246.49
48	214693.98	4253341.05	155	215139.06	4252733.69	262	215265.20	4252232.92
49	214693.24	4253335.59	156	215142.48	4252733.52	263	215251.66	4252222.95
50	214692.94	4253327.33	157	215156.23	4252727.78	264	215244.71	4252214.78
51	214696.27	4253324.05	158	215163.04	4252727.99	265	215244.80	4252218.52
52	214698.48	4253308.50	159	215168.90	4252727.47	266	215242.73	4252216.78
53	214696.27	4253297.43	160	215160.34	4252729.63	267	215236.01	4252217.31
54	214697.08	4253291.82	161	215164.99	4252739.20	268	215238.06	4252216.94
55	214702.02	4253286.06	162	215173.78	4252738.24	269	215238.63	4252218.45
56	214718.63	4253276.40	163	215177.47	4252736.40	270	215230.63	4252215.73
57	214735.39	4253263.18	164	215182.63	4252736.84	271	215228.12	4252217.31
58	214742.10	4253259.35	165	215189.80	4252738.11	272	215243.76	4252213.80
59	214748.30	4253253.32	166	215192.45	4252733.52	273	215242.21	4252210.64
60	214756.13	4253266.80	167	215242.71	4252719.84	274	215240.96	4252210.10
61	214782.33	4253271.45	168	215263.68	4252709.16	275	215240.59	4252210.06
62	214768.34	4253287.17	169	215270.17	4252705.51	276	215240.59	4252209.93
63	214770.74	4253261.34	170	215296.70	4252700.45	277	215247.08	4252206.51
64	214775.39	4253260.89	171	215306.70	4252691.89	278	215294.17	4252203.84
65	214775.27	4253260.30	172	215314.09	4252691.23	279	215296.09	4252204.00
66	214787.13	4253246.43	173	215325.75	4252686.43	280	215297.71	4252202.92
67	214800.04	4253238.23	174	215335.49	4252685.84	281	215296.68	4252199.25
68	214810.82	4253192.84	175	215360.96	4252685.03	282	215274.02	4252198.28
69	214814.88	4253182.80	176	215377.71	4252681.63	283	215276.60	4252198.66
70	214823.66	4253182.80	177	215393.21	4252674.92	284	215283.87	4252198.16
71	214826.17	4253176.39	178	215408.19	4252674.66	285	215286.20	4252198.89
72	214829.35	4253170.40	179	215425.17	4252665.76	286	215290.38	4252198.51
73	214831.64	4253169.29	180	215440.15	4252656.67	287	215298.82	4252198.37
74	214836.08	4253169.37	181	215452.33	4252643.93	288	215302.21	4252197.90
75	214843.45	4253173.94	182	215457.35	4252631.66	289	215301.85	4252197.80
76	214854.37	4253176.16	183	215455.65	4252598.30	290	215299.04	4252197.37
77	214858.67	4253178.37	184	215454.55	4252587.30	291	215298.40	4252196.76
78	214881.61	4253184.36	185	215448.35	4252581.62	292	215288.40	4252195.03
79	214883.01	4253178.37	186	215448.16	4252577.34	293	215280.66	4252194.12
80	214891.57	4253169.96	187	215454.25	4252575.13	294 (A1)	215279.43	4252194.85
81	214895.15	4253156.66	188	215456.68	4252560.66	295(A17)	215268.49	4252182.62
82	214892.71	4253144.34	189	215462.36	4252554.46	296	215254.13	4252183.57
83	214887.10	4253134.82	190	215474.54	4252547.08	297	215246.13	4252184.45
84	214876.70	4253121.31	191	215489.63	4252535.70	298	215240.90	4252186.40
85	214862.03	4253117.10	192	215514.08	4252537.05	299	215256.49	4252187.90
86	214858.02	4253114.81	193	215529.30	4252531.88	300	215270.31	4252187.11
87	214856.70	4253105.88	194	215541.55	4252525.24	301	215264.13	4252186.32
88	214845.92	4253101.68	195	215551.81	4252513.95	302	215262.07	4252186.68
89	214841.64	4253097.03	196	215561.33	4252504.05	303	215260.02	4252190.72
90	214840.83	4253092.38	197	215569.15	4252480.81	304	215258.42	4252190.48
91	214833.37	4253080.20	198	215575.06	4252464.74	305	215257.27	4252190.42
92	214858.61	4253074.15	199	215583.47	4252425.54	306	215253.40	4252191.38
93	214861.35	4253065.29	200	215585.76	4252416.81	307	215244.13	4252190.27
94	214860.03	4253050.45	201	215588.25	4252414.32	308	215249.37	4252190.30
95	214856.25	4253043.07	202	215580.30	4252410.70	309	215248.23	4252189.74
96	214854.56	4253027.06	203	215585.54	4252406.72	310	215249.96	4252188.01
97	214858.69	4252995.91	204	215563.54	4252404.26	311	215262.55	4252188.02
98	214859.57	4252988.53	205	215554.39	4252391.51	312	215265.65	4252188.13
99	214855.15	4252985.87	206	215553.95	4252383.62	313	215268.82	4252188.72
100	214853.80	4252983.68	207	215545.39	4252380.74	314	215268.15	4252188.05
101	214852.12	4252976.42	208	215538.15	4252375.67	315	215270.33	4252188.05
102	214850.22	4252968.53	209	215536.38	4252373.67	316	215277.34	4252189.04
103	214863.04	4252954.06	210	215534.46	4252369.96	317	215287.38	4252187.51
104	214866.00	4252935.51	211	215532.92	4252361.48	318	215288.68	4252188.75
105	214878.15	4252928.99	212	215526.79	4252355.70	319	215288.88	4252189.32

Υ 4252370.35 4252371.24 4252372.43 4252373.92 4252375.50 4252377.59 4252378.72 4252379.03 4252380.89 4252382.48 4252384.45 4252386.07 4252387.67 4252389.40 4252391.10 4252392.07 4252393.90 4252395.61 4252397.63 4252399.14 4252401.93 4252403.88 4252405.53 4252407.16 4252408.74 4252410.30 4252412.54 4252414.18 4252415.69 4252417.29 4252418.88 4252420.34 4252422.87 4252424.47 4252426.56 4252428.16 4252430.68 4252432.74 4252434.88 4252436.66 4252438.64 4252440.84 4252442.78 4252444.70 4252446.17 4252448.85 4252450.68 4252452.34 4252454.87 4252456.47 4252458.56 4252460.63 4252462.02 4252463.53 4252465.95 4252468.64 4252470.97 4252472.03 4252473.76 4252475.76 4252477.79 4252479.90 4252481.94 4252483.94 4252485.91 4252487.93 4252489.98 4252491.09 4252492.47 4252494.52 4252496.17 4252498.66 4252501.34 4252504.38 4252507.68 4252510.22 4252513.39 4252516.74 4252520.29 4252527.59 4252531.61 4252534.69 4252537.65 4252540.53 4252543.69 4252546.97	ΑΠΟΣΠΑΣΜΑ 1:50.000 (Φ.Χ. ΙΘΑΚΗ & Φ.Χ. Ν. ΑΤΟΚΟΣ)  ΠΑΡΑΤΗΡΗΣΕΙΣ ΕΛΛΗΝΙΚΟ ΓΕΩΔΑΙΤΙΚΟ ΣΥΣΤΗΜΑ ΑΝΑΦΟΡΑΣ (Ε.Γ.Σ.Α 87) ΕΛΛΗΝΟΕΙΔΕΣ GRS 80 (a= 6378137 f= 1/2982572236) ΠΡΟΒΟΛΗ: ΕΓΚΑΡΣΙΑ ΜΕΡΚΑΤΟΡΙΚΗ - ΚΕΝΤΡΙΚΟΣ ΜΕΣΗΜΕΡΙΝΟΣ λο = 24 Κο = 0.9996 ΣΥΝΤΕΛΕΣΤΗΣ ΚΛΙΜΑΚΑΣ ΠΕΡΙΟΧΗΣ: K=1,000588067 ΤΕΤΙΜΗΜΕΝΗ ΚΕΝΤΡΙΚΟΥ ΜΕΣΗΜΕΡΙΝΟΥ: 500.000,00M ΓΕΩΓΡΑΦΙΚΟ ΠΛΑΤΟΣ ΑΝΑΦΟΡΑΣ: 37°00' 00" ΜΕΘΟΔΟΣ ΑΠΟΤΥΠΩΣΗΣ: Ο προσαρμοσμός των συντεταγμένων και των υψομέτρων των σημείων έγινε επίσημα με διπλόσυστημα GPS και σε RTK διαδικασία προσαρμοσμού θέσης. Η εξέδραση έγινε από από το Δίκτυο Σταθμών Αναφοράς του Ελληνικού Συστήματος Ενισχυμένου ΗΕΡΟΣ της Κτηματολογίου Α.Ε. και μετατράπη στο σύστημα συντεταγμένων ΕΓΣΑ'87 και τα υψόμετρα είναι ορθομετρικά (σφάλμα). Υπόβαθρο: Ορθοφωτοχάρτης της Ε.Κ.Χ.Α. Α.Ε. του έτους 4, του Ν. 2971/2001 φωτοληψίας 2008-2009	Διανομή πινακίδων επί αποσπάσματος του 1: 5000 της ΓΥΣ (ΦΧ 6115/1 & ΦΧ 6115/3) ΚΛΙΜΑΚΑ 1:15000  Φ.Χ. 6115/1 Φ.Χ. 6115/3																	
ΥΠΟΜΝΗΜΑ ΕΠΙΤΡΟΠΗΣ Το παρόν τοπογραφικό διάγραμμα συνοδεύει την από 11-09-2023 έκθεση της επιτροπής οριογραμμών αιγιαλού του άρθρου 3, του Ν. 2971/2001. Οι συντεταγμένες των κορυφών των οριογραμμών δίνονται στο Ελληνικό Γεωδαιτικό Σύστημα Αναφοράς ΕΓΣΑ 87. - Οριογραμμή αιγιαλού:  - Οριογραμμή παραλίας:  Ο/Η ΠΡΟΕΔΡΟΣ ΡΟΖΑΛΙΑ ΠΑΝΝΑΚΗ ΕΦΟΡΙΑΚΟΣ ΠΕ/Α' ΤΑ ΜΕΛΗ ΣΠΥΡΙΔΟΥΛΑ ΒΙΤΤΩΡΑΤΟΥ, ΑΓΡΟΝΟΜΟΣ-ΤΟΠΟΓΡΑΦΟΣ ΜΗΧΑΝΙΚΟΣ ΠΕ ΜΙΧΑΗΛ ΑΝΘΡΩΠΟΥΛΟΣ ΥΠΟΠΛΟΙΑΡΧΟΣ Λ.Σ	<table border="1"> <tr> <td>ΤΙΤΛΟΣ ΜΕΛΕΤΗΣ</td> <td>ΤΟΠΟΓΡΑΦΙΚΟ ΔΙΑΓΡΑΜΜΑ Επανακαθορισμού οριογραμμών αιγιαλού και καθορισμού οριογραμμής παραλίας</td> </tr> <tr> <td>ΘΕΣΗ ΑΚΙΝΗΤΟΥ</td> <td>Καθίσματα και Φιλιατρά Δ.Κ Ιθάκης Δήμου Ιθάκης, Π.Ε Ιθάκης</td> </tr> <tr> <td>ΕΝΔΙΑΦΕΡΟΜΕΝΟΣ</td> <td>ΑΤΟΚΟΣ ΕΠΕ</td> </tr> <tr> <td>ΕΛΕΓΧΟΣ 11-9-2023  Βιττωράτου Σπυριδούλα Τοπογράφος Μηχανικός Π.Ε.</td> <td>ΘΕΩΡΗΣΗ 11/9/2023  ΡΟΖΑΛΙΑ ΠΑΝΝΑΚΗ ΕΦΟΡΙΑΚΟΣ ΠΕ/Α'</td> </tr> <tr> <td>ΜΕΛΕΤΗΤΗΣ</td> <td>Παναγιώτης Στάθης ΤΟΠΟΓΡΑΦΟΣ ΜΗΧΑΝΙΚΟΣ</td> </tr> <tr> <td>ΧΡΟΝΟΣ</td> <td>ΟΚΤΩΒΡΙΟΣ 2022</td> </tr> <tr> <td></td> <td>ΙΣΟΔΙΑΣΤΑΣΗ 2μ.</td> </tr> <tr> <td>Αρ. Σχ. 3/4</td> <td>Ο ΣΥΝΤΑΞΑΣ ΜΗΧΑΝΙΚΟΣ</td> </tr> <tr> <td>ΚΛΙΜΑΚΑ 1:1000</td> <td> ΠΑΝΑΓΙΩΤΗΣ ΣΤΑΘΗΣ ΔΙΠΛ. ΑΓΡΟΝΟΜΟΣ-ΤΟΠΟΓΡΑΦΟΣ ΜΗΧΑΝΙΚΟΣ ΕΣΗΚΟΥ ΜΕΤΕΩΡΙΟΥ ΠΟΛΥΤΕΧΝΕΙΟΥ ΜΕΛΟΣ ΤΗΣ Ε' ΑΓΡΟΝΟΜΩΝ ΜΗΤΡΩΟΥ 71921 ΣΗΜΑΝΤΙΚΗ ΚΑΡΤΗ Ε.Κ.Χ.Χ.Α. ΤΑΧ. ΣΤΑΘΜΟΥ Α.Φ.Π. 04/253150 - Δ.Ο.Υ. ΨΥΧΙΚΟΥ</td> </tr> </table>	ΤΙΤΛΟΣ ΜΕΛΕΤΗΣ	ΤΟΠΟΓΡΑΦΙΚΟ ΔΙΑΓΡΑΜΜΑ Επανακαθορισμού οριογραμμών αιγιαλού και καθορισμού οριογραμμής παραλίας	ΘΕΣΗ ΑΚΙΝΗΤΟΥ	Καθίσματα και Φιλιατρά Δ.Κ Ιθάκης Δήμου Ιθάκης, Π.Ε Ιθάκης	ΕΝΔΙΑΦΕΡΟΜΕΝΟΣ	ΑΤΟΚΟΣ ΕΠΕ	ΕΛΕΓΧΟΣ 11-9-2023  Βιττωράτου Σπυριδούλα Τοπογράφος Μηχανικός Π.Ε.	ΘΕΩΡΗΣΗ 11/9/2023  ΡΟΖΑΛΙΑ ΠΑΝΝΑΚΗ ΕΦΟΡΙΑΚΟΣ ΠΕ/Α'	ΜΕΛΕΤΗΤΗΣ	Παναγιώτης Στάθης ΤΟΠΟΓΡΑΦΟΣ ΜΗΧΑΝΙΚΟΣ	ΧΡΟΝΟΣ	ΟΚΤΩΒΡΙΟΣ 2022		ΙΣΟΔΙΑΣΤΑΣΗ 2μ.	Αρ. Σχ. 3/4	Ο ΣΥΝΤΑΞΑΣ ΜΗΧΑΝΙΚΟΣ	ΚΛΙΜΑΚΑ 1:1000	 ΠΑΝΑΓΙΩΤΗΣ ΣΤΑΘΗΣ ΔΙΠΛ. ΑΓΡΟΝΟΜΟΣ-ΤΟΠΟΓΡΑΦΟΣ ΜΗΧΑΝΙΚΟΣ ΕΣΗΚΟΥ ΜΕΤΕΩΡΙΟΥ ΠΟΛΥΤΕΧΝΕΙΟΥ ΜΕΛΟΣ ΤΗΣ Ε' ΑΓΡΟΝΟΜΩΝ ΜΗΤΡΩΟΥ 71921 ΣΗΜΑΝΤΙΚΗ ΚΑΡΤΗ Ε.Κ.Χ.Χ.Α. ΤΑΧ. ΣΤΑΘΜΟΥ Α.Φ.Π. 04/253150 - Δ.Ο.Υ. ΨΥΧΙΚΟΥ
ΤΙΤΛΟΣ ΜΕΛΕΤΗΣ	ΤΟΠΟΓΡΑΦΙΚΟ ΔΙΑΓΡΑΜΜΑ Επανακαθορισμού οριογραμμών αιγιαλού και καθορισμού οριογραμμής παραλίας																		
ΘΕΣΗ ΑΚΙΝΗΤΟΥ	Καθίσματα και Φιλιατρά Δ.Κ Ιθάκης Δήμου Ιθάκης, Π.Ε Ιθάκης																		
ΕΝΔΙΑΦΕΡΟΜΕΝΟΣ	ΑΤΟΚΟΣ ΕΠΕ																		
ΕΛΕΓΧΟΣ 11-9-2023  Βιττωράτου Σπυριδούλα Τοπογράφος Μηχανικός Π.Ε.	ΘΕΩΡΗΣΗ 11/9/2023  ΡΟΖΑΛΙΑ ΠΑΝΝΑΚΗ ΕΦΟΡΙΑΚΟΣ ΠΕ/Α'																		
ΜΕΛΕΤΗΤΗΣ	Παναγιώτης Στάθης ΤΟΠΟΓΡΑΦΟΣ ΜΗΧΑΝΙΚΟΣ																		
ΧΡΟΝΟΣ	ΟΚΤΩΒΡΙΟΣ 2022																		
	ΙΣΟΔΙΑΣΤΑΣΗ 2μ.																		
Αρ. Σχ. 3/4	Ο ΣΥΝΤΑΞΑΣ ΜΗΧΑΝΙΚΟΣ																		
ΚΛΙΜΑΚΑ 1:1000	 ΠΑΝΑΓΙΩΤΗΣ ΣΤΑΘΗΣ ΔΙΠΛ. ΑΓΡΟΝΟΜΟΣ-ΤΟΠΟΓΡΑΦΟΣ ΜΗΧΑΝΙΚΟΣ ΕΣΗΚΟΥ ΜΕΤΕΩΡΙΟΥ ΠΟΛΥΤΕΧΝΕΙΟΥ ΜΕΛΟΣ ΤΗΣ Ε' ΑΓΡΟΝΟΜΩΝ ΜΗΤΡΩΟΥ 71921 ΣΗΜΑΝΤΙΚΗ ΚΑΡΤΗ Ε.Κ.Χ.Χ.Α. ΤΑΧ. ΣΤΑΘΜΟΥ Α.Φ.Π. 04/253150 - Δ.Ο.Υ. ΨΥΧΙΚΟΥ																		

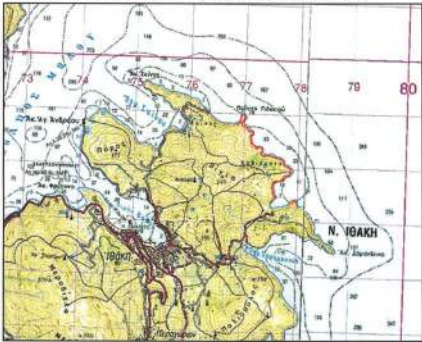
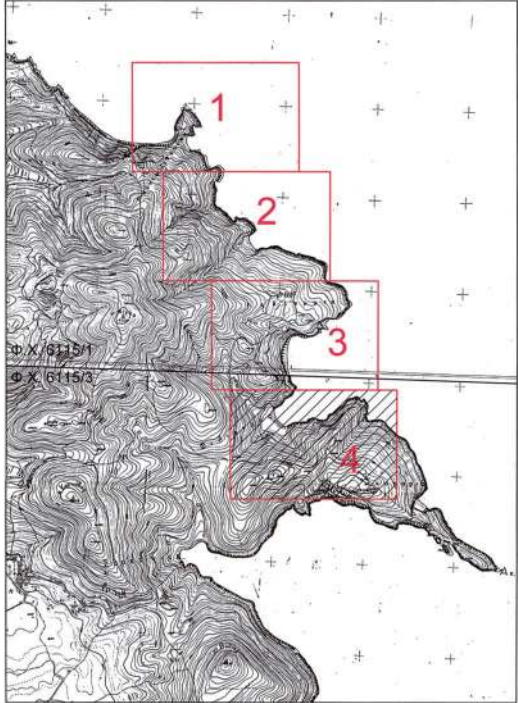




Παρατήρηση: Η εφαρμογή των καθορισμένων γραμμών αιγαίου και παραλίας του ΦΕΚ 642Δ/1999 έγινε με μετατροπή των συντεταγμένων από το κρατικό δίκτυο HATT στο κρατικό δίκτυο ΕΓΣΑ87

ΠΙΝΑΚΑΣ ΣΥΝΤΕΤΑΓΜΕΝΩΝ ΚΟΡΥΦΩΝ ΕΠΑΝΑΚΑΘΟΡΙΣΜΟΥ ΟΡΙΟΓΡΑΜΜΗΣ ΑΪΓΙΛΟΥ

Σημείο	X	Y	Σημείο	X	Y	Σημείο	X	Y
1	214991.67	4253204.11	108	214888.43	4252946.31	215	215010.33	4252956.38
2	214801.42	4253300.61	109	214893.08	4252941.51	216	214900.63	4252957.79
3	214611.23	4253305.48	110	214910.80	4252931.84	217	214944.61	4252956.70
4	214619.28	4253309.91	111	214923.64	4252922.03	218	214940.41	4252960.96
5	214625.04	4253314.78	112	214927.63	4252917.38	219	214944.65	4252962.21
6	214631.53	4253319.80	113	214927.55	4252902.02	220	214940.15	4252961.18
7	214638.32	4253325.11	114	214930.73	4252896.58	221	214947.23	4252957.58
8	214642.83	4253329.06	115	214934.93	4252891.46	222	214946.39	4252963.96
9	214657.07	4253337.29	116	214938.40	4252895.01	223	214942.73	4252964.94
10	214665.26	4253349.91	117	214943.94	4252896.86	224	214946.90	4252964.03
11	214665.41	4253362.83	118	214957.69	4252879.51	225	214953.43	4252935.65
12	214665.56	4253382.02	119	214958.40	4252873.53	226	214947.90	4252927.90
13	214667.77	4253396.88	120	214967.33	4252875.67	227	214943.32	4252934.65
14	214671.39	4253406.74	121	214970.58	4252880.47	228	214942.07	4252932.88
15	214672.30	4253420.33	122	214977.30	4252888.96	229	214941.92	4252930.66
16	214676.70	4253439.08	123	214980.62	4252893.50	230	214944.06	4252918.23
17	214684.31	4253455.83	124	214986.30	4252888.74	231	214955.50	4252903.91
18	214686.44	4253460.70	125	214987.26	4252887.12	232	214948.41	4252904.43
19	214692.13	4253472.36	126	214989.26	4252887.41	233	214937.27	4252905.98
20	214699.29	4253479.89	127	215001.06	4252892.43	234	214930.92	4252906.37
21	214703.67	4253484.16	128	215020.11	4252890.36	235	214928.27	4252906.78
22	214715.23	4253488.01	129	215027.27	4252889.11	236	214927.60	4252905.39
23	214721.43	4253492.22	130	215041.88	4252878.11	237	214926.48	4252902.29
24	214726.31	4253485.60	131	215054.80	4252869.18	238	214927.45	4252899.19
25	214734.65	4253476.50	132	215068.30	4252866.12	239	214934.32	4252892.52
26	214762.84	4253432.51	133	215075.83	4252835.89	240	214930.18	4252884.21
27	214766.53	4253420.70	134	215077.11	4252832.35	241	214926.36	4252881.99
28	214770.06	4253418.82	135	215077.06	4252831.82	242	214913.21	4252881.68
29	214766.90	4253413.61	136	215045.35	4252809.96	243	215009.23	4252872.40
30	214756.20	4253418.70	137	215039.81	4252807.92	244	215038.15	4252867.53
31	214750.59	4253419.88	138	215035.68	4252802.60	245	215039.96	4252861.25
32	214742.84	4253420.70	139	215034.57	4252793.97	246	215377.20	4252865.90
33	214735.68	4253421.38	140	215034.87	4252777.14	247	215373.58	4252866.13
34	214733.47	4253419.86	141	215039.45	4252769.98	248	215057.71	4252866.78
35	214732.73	4253417.74	142	215042.10	4252754.33	249	215347.45	4252861.40
36	214733.84	4253413.02	143	215044.76	4252750.72	250	215335.57	4252863.69
37	214727.12	4253399.51	144	215050.89	4252743.48	251	215330.77	4252867.68
38	214726.23	4253395.97	145	215063.80	4252735.59	252	215325.90	4252870.04
39	214726.31	4253392.13	146	215074.28	4252729.61	253	215322.66	4252721.37
40	214726.45	4253387.33	147	215077.68	4252723.70	254	215315.65	4252721.81
41	214741.29	4253388.44	148	215084.62	4252716.17	255	215310.85	4252721.07
42	214727.64	4253361.94	149	215096.35	4252716.47	256	215298.75	4252726.49
43	214719.44	4253363.20	150	215106.54	4252717.72	257	215286.86	4252723.54
44	214712.43	4253367.33	151	215109.05	4252721.19	258	215281.55	4252721.18
45	214706.82	4253366.44	152	215113.77	4252729.24	259	215274.32	4252725.42
46	214704.48	4253367.48	153	215113.99	4252734.77	260	215270.85	4252725.84
47	214698.51	4253366.66	154	215118.08	4252736.98	261	215266.13	4252724.49
48	214693.98	4253361.05	155	215136.08	4252733.59	262	215256.20	4252733.92
49	214693.24	4253355.59	156	215142.48	4252733.52	263	215251.66	4252722.95
50	214692.94	4253327.33	157	215150.23	4252727.76	264	215248.71	4252724.24
51	214696.27	4253324.00	158	215153.04	4252727.39	265	215244.80	4252719.52
52	214698.48	4253308.50	159	215156.80	4252727.47	266	215242.73	4252718.75
53	214696.27	4253297.43	160	215160.34	4252728.53	267	215236.01	4252713.21
54	214697.08	4253291.82	161	215164.99	4252730.20	268	215235.66	4252716.94
55	214702.02	4253286.06	162	215173.78	4252738.24	269	215236.83	4252718.45
56	214718.63	4253273.29	163	215177.47	4252736.40	270	215230.63	4252715.73
57	214735.39	4253263.18	164	215182.63	4252736.84	271	215228.12	4252714.37
58	214742.10	4253264.95	165	215189.50	4252738.91	272	215243.76	4252713.80
59	214748.30	4253263.33	166	215212.45	4252733.52	273	215242.21	4252710.64
60	214756.13	4253266.80	167	215242.71	4252719.84	274	215240.96	4252705.10
61	214762.33	4253271.45	168	215263.68	4252709.16	275	215240.59	4252703.88
62	214769.34	4253267.17	169	215270.17	4252706.51	276	215240.59	4252702.93
63	214770.74	4253261.34	170	215286.70	4252704.45	277	215247.08	4252697.51
64	214775.39	4253260.89	171	215308.70	4252691.89	278	215254.17	4252693.84
65	214778.27	4253260.30	172	215314.09	4252691.23	279	215256.09	4252690.40
66	214787.13	4253248.43	173	215325.75	4252696.43	280	215257.71	4252691.92
67	214800.04	4253246.23	174	215355.49	4252686.94	281	215266.86	4252692.56
68	214810.82	4253192.84	175	215390.98	4252688.03	282	215274.02	4252694.28
69	214814.88	4253189.00	176	215377.71	4252681.63	283	215278.60	4252692.66
70	214823.66	4253182.80	177	215393.21	4252674.92	284	215283.67	4252690.16
71	214826.17	4253178.86	178	215408.19	4252664.66	285	215286.20	4252690.89
72	214829.35	4253170.40	179	215425.17	4252666.76	286	215293.28	4252692.51
73	214831.64	4253169.29	180	215440.15	4252665.87	287	215298.62	4252690.37
74	214836.88	4253169.37	181	215452.33	4252664.99	288	215302.21	4252690.78
75	214843.45	4253173.94	182	215457.35	4252663.16	289	215301.85	4252693.80
76	214854.37	4253176.16	183	215455.65	4252668.30	290	215299.04	4252691.37
77	214858.67	4253178.37	184	215449.63	4252667.30	291	215293.14	4252693.25
78	214881.61	4253184.35	185	215446.35	4252661.62	292	215288.40	4252695.00
79	214883.01	4253178.37	186	215449.16	4252657.34	293	215280.66	4252694.12
80	214891.57	4253169.96	187	215454.25	4252675.13	294 (A1)	215279.43	4252694.85
81	214895.15	4253156.66	188	215456.68	4252660.66	295(A17)	215308.49	4252692.62
82	214892.71	4253144.34	189	215462.36	4252654.46	296	215284.13	4252693.57
83	214887.10	4253134.82	190	215474.54	4252647.08	297	215456.13	4252697.45
84	214876.70	4253121.31	191	215499.63	4252639.70	298	215556.90	4252691.40
85	214862.60	4253117.10	192	215514.98	4252637.05	299	215568.49	4252687.90
86	214858.02	4253114.81	193	215529.30	4252631.88	300	215676.31	4252679.11
87	214856.70	4253108.98	194	215541.55	4252625.24	301	215684.33	4252682.92
88	214845.92	4253101.68	195	215551.81	4252615.95	302	215692.62	4252686.68
89	214841.64	4253097.03	196	215611.33	4252604.06	303	215602.07	4252694.72
90	214840.83	4253092.38	197	215669.15	4252600.81	304	215608.42	4252700.88
91	214853.37	4253080.71	198	215675.06	4252604.72	305	215617.27	4252706.42
92	214858.61	4253074.15	199	215683.47	4252605.54	306	215632.40	4252713.28
93	214881.35	4253065.29	200	215695.76	4252616.61	307	215644.13	4252706.27
94	214895.15	4253050.45	201	215693.25	4252614.32	308	215649.37	4252700.30
95	214896.25	4253043.07	202	215690.30	4252610.70	309	215649.23	4252699.74
96	214854.56	4253027.08	203	215665.54	4252606.72	310	215649.96	4252687.01
97	214858.69	4252995.91	204	215663.54	4252604.28	311	215652.55	4252685.02
98	214859.57	4252988.53	205	215654.39	4252601.51	312	215655.05	4252684.13
99	214855.15	4252965.87	206	215653.95	4252603.62	313	215658.82	4252684.72
100	214853.60	4252963.88	207	215645.39	4252600.74	314	215661.85	4252686.06
101	214852.12	4252976.42	208	215636.15	4252575.87	315	215670.33	4252688.35
102	214855.22	4252968.53	209	215636.38	4252573.87	316	215677.34	4252689.04
103	214863.04	4252954.06	210	215634.46	4252569.96	317	215687.38	4252678.31
104	214866.00	4252962.51	211	215632.92	4252561.48	318	215686.86	4252685.75
105	214875.15	4252958.93	212	215626.79	4252555.79	319	215682.88	4252684.

Υ 4252370.35 4252371.24 4252372.43 4252373.62 4252375.50 4252377.59 4252375.72 4252370.03 4252358.89 4252355.48 4252350.46 4252344.07 4252338.67 4252335.40 4252328.10 4252321.07 4252319.90 4252313.61 4252302.63 4252295.14 4252287.93 4252284.88 4252280.53 4252278.16 4252280.74 4252281.30 4252275.24 4252276.18 4252277.89 4252280.38 4252283.74 4252286.18 4252286.88 4252285.80 4252280.94 4252277.78 4252274.70 4252269.17 4252261.85 4252255.68 4252240.34 4252227.87 4252218.47 4252201.54 4252190.63 4252178.02 4252168.53 4252162.95 4252160.64 4252147.97 4252112.03 4252110.75 4252106.76 4252101.70 4252094.90 4252076.94 4252060.51 4252038.73 4252016.98 4251985.09 4251971.47 4251968.77 4251966.49 4251964.59 4251958.17 4251813.66 4251813.94 4251822.29 4251835.77 4251849.51 4251856.49 4251870.99 4251860.96 4251894.13 4251892.12 4251891.04 4251896.38 4251894.68 4251887.65 4251878.22 4251871.39 4251868.74 4251870.29 4251873.59 4251871.61 4251864.69 4251862.65 4251854.53 4251841.69 4251834.97	ΑΠΟΣΠΑΣΜΑ 1:50.000 (Φ.Χ. ΙΘΑΚΗ & Φ.Χ. Ν. ΑΤΟΚΟΣ)  ΠΑΡΑΤΗΡΗΣΕΙΣ ΕΛΛΗΝΙΚΟ ΔΑΤUM: ΕΛΛΗΝΙΚΟ ΓΕΩΔΑΙΤΙΚΟ ΣΥΣΤΗΜΑ ΑΝΑΦΟΡΑΣ (Ε.Γ.Σ.Α 87) ΕΛΛΗΝΟΕΙΔΕΙΣ GRS 80 (a= 6378137 f= 1/2982572236) ΠΡΟΒΟΛΗ: ΕΠΙΚΑΡΣΙΑ ΜΕΡΚΑΤΟΡΙΚΗ - ΚΕΝΤΡΙΚΟΣ ΜΕΣΗΜΒΡΙΝΟΣ λo = 24 Κo = 0.9996 ΣΥΝΤΕΛΕΣΤΗΣ ΚΛΙΜΑΚΑΣ ΠΕΡΙΟΧΗΣ: K=1,000588067 ΣΥΝΤΗΜΗΝΗ ΚΕΝΤΡΙΚΟΥ ΜΕΣΗΜΒΡΙΝΟΥ: 500.000,00M ΓΕΩΓΡΑΦΙΚΟ ΠΛΑΤΟΣ ΑΝΑΦΟΡΑΣ: 0'00" 00" ΜΕΘΟΔΟΣ ΑΠΟΤΥΠΩΣΗΣ: Ο προσαρμοσμός των συντεταγμένων και των υψομέτρων των σημείων έγινε σύμφωνα με διπλοσύστημα GPS και σε RTK διαδικασία προσαρμοσμού θέσης. Η εδάρτηση έγινε από το Δίκτυο Σταθμών Αναφοράς του Ελληνικού Συστήματος Εντοπισμού ΗΕΡΟΣ της Κτηματολογίου Α.Ε. και μετρούμενη στο σύστημα συντεταγμένων ΕΓΣΑ'87 και τα υψόμετρα είναι ορθομετρικά (απόλυτα). Υπόβαθρο: Ορθοφωτοχάρτες της Ε.Κ.Χ.Α. Α.Ε. του έτους 4, του Ν. 2971/2001 φωτοληψίας 2008-2009	Διανομή πινακίδων επί αποσπάσματος του 1: 5000 της ΓΥΣ (ΦΧ 6115/1 & ΦΧ 6115/3) ΚΛΙΜΑΚΑ 1:15000  Φ.Χ. 6115/1 Φ.Χ. 6115/3
--	--	--

ΥΠΟΜΝΗΜΑ ΕΠΙΤΡΟΠΗΣ Το παρόν τοπογραφικό διάγραμμα συνοδεύει την από 11-08-2023 έκθεση της επιτροπής οριογραμμών αιγιαλού του άρθρου 3, του Ν. 2971/2001. Οι συντεταγμένες των κορυφών των οριογραμμών δίνονται στο Ελληνικό Γεωδαιτικό Σύστημα Αναφοράς ΕΓΣΑ 87. - Οριογραμμή αιγιαλού:  - Οριογραμμή παραλίας: 	
Ο/Η ΠΡΟΕΔΡΟΣ  ΡΟΖΑΛΙΑ ΠΑΝΝΑΚΗ ΕΦΟΡΙΑΚΟΣ ΠΕ/Α'	ΤΑ ΜΕΛΗ  ΣΠΥΡΙΔΟΥΛΑ ΒΙΤΩΡΑΤΟΥ, ΑΓΡΟΝΟΜΟΣ-ΤΟΠΟΓΡΑΦΟΣ ΜΗΧΑΝΙΚΟΣ ΠΕ  ΜΙΧΑΗΛ ΑΝΡΙΟΠΟΥΛΟΣ ΥΠΟΠΛΟΙΑΡΧΟΣ Λ.Σ

ΤΙΤΛΟΣ ΜΕΛΕΤΗΣ	ΤΟΠΟΓΡΑΦΙΚΟ ΔΙΑΓΡΑΜΜΑ Επανακαθορισμού οριογραμμής αιγιαλού και καθορισμού οριογραμμής παραλίας		
ΘΕΣΗ ΑΚΙΝΗΤΟΥ	Καθίσματα και Φιλιατρό Δ.Κ Ιθάκης Δήμου Ιθάκης, Π.Ε Ιθάκης		
ΕΝΔΙΑΦΕΡΟΜΕΝΟΣ	ΑΤΟΚΟΣ ΕΠΕ		
ΕΛΕΓΧΟΣ	11-8-2023  Βιτωράτου Σπυριδούλα Τοπογράφος Μηχανικός Π.Ε.		
ΘΕΩΡΗΣΗ	 ΡΟΖΑΛΙΑ ΠΑΝΝΑΚΗ ΕΦΟΡΙΑΚΟΣ ΠΕ/Α'		
ΜΕΛΕΤΗΤΗΣ	Παναγιώτης Στάθης ΤΟΠΟΓΡΑΦΟΣ ΜΗΧΑΝΙΚΟΣ		
ΧΡΟΝΟΣ	ΟΚΤΩΒΡΙΟΣ 2022		
	ΙΣΟΔΙΑΣΤΑΣΗ	2μ.	
Αρ. Σχ. 4/4	Ο ΣΥΝΤΑΞΑΣ ΜΗΧΑΝΙΚΟΣ  ΠΑΝΑΓΙΩΤΗΣ ΣΤΑΘΗΣ ΔΙΠΛ. ΑΓΡΟΝΟΜΟΣ ΤΟΠΟΓΡΑΦΟΣ ΜΗΧΑΝΙΚΟΣ ΕΦΗΜΕΡΙΔΑ ΜΕΤΕΩΡΙΟΥ ΠΟΛΥΤΕΧΝΕΙΟΥ ΑΝΔΡΑΣ Τ.Ε.Ε. ΑΡΙΘΜΟΣ ΜΗΤΡΩΟΥ 71921 23Η ΜΑΡΤΙΟΥ 1984 - Ν. ΨΥΧΙΔΟ-ΤΗΛ. 216570994 Α.Τ.Α. 247252160 - Δ.Ο.Υ. ΨΥΧΙΚΟΥ		
ΚΛΙΜΑΚΑ 1:1000			

Η απόφαση αυτή με την Έκθεση της Επιτροπής αιγιαλού και παραλίας και το τοπογραφικό διάγραμμα (4 πινακίδες) να δημοσιευθούν στην Εφημερίδα της Κυβερνήσεως.

Πάτρα, 1 Μαΐου 2024

Ο Γραμματέας
Αποκεντρωμένης Διοίκησης
ΔΗΜΗΤΡΙΟΣ ΚΑΤΣΑΡΟΣ



ΕΘΝΙΚΟ ΤΥΠΟΓΡΑΦΕΙΟ

Το Εθνικό Τυπογραφείο αποτελεί δημόσια υπηρεσία υπαγόμενη στην Προεδρία της Κυβέρνησης και έχει την ευθύνη τόσο για τη σύνταξη, διαχείριση, εκτύπωση και κυκλοφορία των Φύλλων της Εφημερίδας της Κυβερνήσεως (ΦΕΚ), όσο και για την κάλυψη των εκτυπωτικών - εκδοτικών αναγκών του δημοσίου και του ευρύτερου δημόσιου τομέα (ν. 3469/2006/Α' 131 και π.δ. 29/2018/Α' 58).

1. ΦΥΛΛΟ ΤΗΣ ΕΦΗΜΕΡΙΔΑΣ ΤΗΣ ΚΥΒΕΡΝΗΣΕΩΣ (ΦΕΚ)

- Τα **ΦΕΚ σε ηλεκτρονική μορφή** διατίθενται δωρεάν στο **www.et.gr**, την επίσημη ιστοσελίδα του Εθνικού Τυπογραφείου. Όσα ΦΕΚ δεν έχουν ψηφιοποιηθεί και καταχωριστεί στην ανωτέρω ιστοσελίδα, ψηφιοποιούνται και αποστέλλονται επίσης δωρεάν με την υποβολή αίτησης, για την οποία αρκεί η συμπλήρωση των αναγκαίων στοιχείων σε ειδική φόρμα στον ιστότοπο **www.et.gr**.

- Τα **ΦΕΚ σε έντυπη μορφή** διατίθενται σε μεμονωμένα φύλλα είτε απευθείας από το Τμήμα Πωλήσεων και Συνδρομητών, είτε ταχυδρομικά με την αποστολή αιτήματος παραγγελίας μέσω των ΚΕΠ, είτε με ετήσια συνδρομή μέσω του Τμήματος Πωλήσεων και Συνδρομητών. Το κόστος ενός ασπρόμαυρου ΦΕΚ από 1 έως 16 σελίδες είναι 1,00 €, αλλά για κάθε επιπλέον οκτασέλιδο (ή μέρος αυτού) προσαυξάνεται κατά 0,20 €. Το κόστος ενός έγχρωμου ΦΕΚ από 1 έως 16 σελίδες είναι 1,50 €, αλλά για κάθε επιπλέον οκτασέλιδο (ή μέρος αυτού) προσαυξάνεται κατά 0,30 €. Το τεύχος Α.Σ.Ε.Π. διατίθεται δωρεάν.

• Τρόποι αποστολής κειμένων προς δημοσίευση:

Α. Τα κείμενα προς δημοσίευση στο ΦΕΚ, από τις υπηρεσίες και τους φορείς του δημοσίου, αποστέλλονται ηλεκτρονικά στη διεύθυνση **webmaster.et@et.gr** με χρήση προηγμένης ψηφιακής υπογραφής και χρονοσήμανσης.

Β. Κατ' εξαίρεση, όσοι πολίτες δεν διαθέτουν προηγμένη ψηφιακή υπογραφή μπορούν είτε να αποστέλλουν ταχυδρομικά, είτε να καταθέτουν με εκπρόσωπό τους κείμενα προς δημοσίευση εκτυπωμένα σε χαρτί στο Τμήμα Παραλαβής και Καταχώρισης Δημοσιευμάτων.

- Πληροφορίες, σχετικά με την αποστολή/κατάθεση εγγράφων προς δημοσίευση, την ημερήσια κυκλοφορία των Φ.Ε.Κ., με την πώληση των τευχών και με τους ισχύοντες τιμοκαταλόγους για όλες τις υπηρεσίες μας, περιλαμβάνονται στον ιστότοπο (**www.et.gr**). Επίσης μέσω του ιστότοπου δίδονται πληροφορίες σχετικά με την πορεία δημοσίευσης των εγγράφων, με βάση τον Κωδικό Αριθμό Δημοσιεύματος (ΚΑΔ). Πρόκειται για τον αριθμό που εκδίδει το Εθνικό Τυπογραφείο για όλα τα κείμενα που πληρούν τις προϋποθέσεις δημοσίευσης.

2. ΕΚΤΥΠΩΤΙΚΕΣ - ΕΚΔΟΤΙΚΕΣ ΑΝΑΓΚΕΣ ΤΟΥ ΔΗΜΟΣΙΟΥ

Το Εθνικό Τυπογραφείο ανταποκρινόμενο σε αιτήματα υπηρεσιών και φορέων του δημοσίου αναλαμβάνει να σχεδιάσει και να εκτυπώσει έντυπα, φυλλάδια, βιβλία, αφίσες, μπλοκ, μηχανογραφικά έντυπα, φακέλους για κάθε χρήση, κ.ά.

Επίσης σχεδιάζει ψηφιακές εκδόσεις, λογότυπα και παράγει οπτικοακουστικό υλικό.

Ταχυδρομική Διεύθυνση: Καποδιστρίου 34, τ.κ. 10432, Αθήνα

ΤΗΛΕΦΩΝΙΚΟ ΚΕΝΤΡΟ: 210 5279000 - fax: 210 5279054

ΕΞΥΠΗΡΕΤΗΣΗ ΚΟΙΝΟΥ

Πωλήσεις - Συνδρομές: (Ισόγειο, τηλ. 210 5279178 - 180)

Πληροφορίες: (Ισόγειο, Γρ. 3 και τηλεφ. κέντρο 210 5279000)

Παραλαβή Δημ. Ύλης: (Ισόγειο, τηλ. 210 5279167, 210 5279139)

Ωράριο για το κοινό: Δευτέρα ως Παρασκευή: 8:00 - 13:30

Ιστότοπος: **www.et.gr**

Πληροφορίες σχετικά με την λειτουργία του ιστότοπου: **helpdesk.et@et.gr**

Αποστολή ψηφιακά υπογεγραμμένων εγγράφων προς δημοσίευση στο ΦΕΚ: **webmaster.et@et.gr**

Πληροφορίες για γενικό πρωτόκολλο και αλληλογραφία: **grammateia@et.gr**

Πείτε μας τη γνώμη σας,

για να βελτιώσουμε τις υπηρεσίες μας, συμπληρώνοντας την ειδική φόρμα στον ιστότοπό μας.

