



ΕΦΗΜΕΡΙΔΑ ΤΗΣ ΚΥΒΕΡΝΗΣΕΩΣ ΤΗΣ ΕΛΛΗΝΙΚΗΣ ΔΗΜΟΚΡΑΤΙΑΣ

21 Μαΐου 2024

ΤΕΥΧΟΣ ΤΕΤΑΡΤΟ

Αρ. Φύλλου 328

ΑΠΟΦΑΣΕΙΣ

Αριθμ. 56123

Επικύρωση καθορισμού οριογραμμών, με έργα διευθέτησης, τμημάτων των ρεμάτων Μπασδέκη και Μπαξίνα στην Ολυμπιάδα, Δήμου Αριστοτέλη ΠΕ Χαλκιδικής (αρ. 24 ορ. διανομής 1932), στα πλαίσια του έργου «Αντιπλημμυρικά έργα Τ.Κ. Ολυμπιάδας Δ. Αριστοτέλη ΠΕ Χαλκιδικής ΠΚΜ».

Ο ΓΡΑΜΜΑΤΕΑΣ ΑΠΟΚΕΝΤΡΩΜΕΝΗΣ ΔΙΟΙΚΗΣΗΣ
ΜΑΚΕΔΟΝΙΑΣ-ΘΡΑΚΗΣ

Έχοντας υπόψη:

1) Το άρθρο 24 του Συντάγματος.

2) Το άρθρο 1 του ν. 1650/1986.

3) Το άρθρο 280 του ν. 3852/2010 «Νέα Αρχιτεκτονική της Αυτοδιοίκησης και της Αποκεντρωμένης Διοίκησης - Πρόγραμμα Καλλικράτης» (Α' 87).

4) Το άρθρο 5 του ν. 3010/2002 «Εναρμόνιση του ν. 1650/1986 με τις Οδηγίες 97/11 Ε.Ε. και 96/61 Ε.Ε., διαδικασία οριοθέτησης και ρυθμίσεις θεμάτων για τα υδατορέματα και άλλες διατάξεις» (Α' 91).

5) Τον ν. 4258/2014 «Διαδικασία Οριοθέτησης και ρυθμίσεις θεμάτων για τα υδατορέματα - ρυθμίσεις Πολεοδομικής νομοθεσίας και άλλες διατάξεις» (Α' 94), και ιδίως το άρθρο 3 αυτού.

6) Την υπ' αρ. 140055/2017 κοινή υπουργική απόφαση «Τεχνικές προδιαγραφές σύνταξης του περιεχομένου του φακέλου οριοθέτησης κατ' εφαρμογή της παραγράφου 5 του άρθρου 2 του ν. 4258/2014 - Διευκρινίσεις για την εφαρμογή της διαδικασίας οριοθέτησης» (Β' 428).

7) Τα άρθρα 28 και 28Α του ν. 4325/2015 «Εκδημοκρατισμός της Διοίκησης - Καταπολέμηση Γραφειοκρατίας και Ηλεκτρονική Διακυβέρνηση. Αποκατάσταση αδικιών και άλλες διατάξεις» (Α' 47).

8) Την 86781/19-12-2022 (ΥΟΔΔ 1183) απόφαση του Υπουργού Εσωτερικών για το διορισμό του Ιωάννη Σάββα του Κωνσταντίνου, στη θέση του μετακλητού Γραμματέα Αποκεντρωμένης Διοίκησης Μακεδονίας - Θράκης.

9) Την 263518/22-12-2022 (ΑΔΑ: 6ΚΚΖΟΡ1Υ-ΙΧΑ) απόφαση Γραμματέα Αποκεντρωμένης Διοίκησης Μακεδονίας-Θράκης περί ανάθεσης άσκησης αρμοδιοτήτων σε οργανικές μονάδες της Αποκεντρωμένης

Διοίκησης Μακεδονίας-Θράκης και παροχή εξουσιοδότησης υπογραφής πράξεων και εγγράφων «Με εντολή Γραμματέα» στους προϊσταμένους των οργανικών μονάδων της Αποκεντρωμένης Διοίκησης Μακεδονίας-Θράκης.

10) Την υπ' αρ. 55771/10-11-2020 απόφαση του Γενικού Γραμματέα της Αποκεντρωμένης Διοίκησης Μακεδονίας Θράκης «Ορισμός αναπληρώτριας Προϊσταμένης της Γενικής Διεύθυνσης Χωροταξικής και Περιβαλλοντικής Πολιτικής της Α.Δ.Μ.Θ.» (ΑΔΑ: ΨΓΟΤΟΡ1Υ-ΩΒΑ).

11) Τον ν. 2503/1997 «Διοίκηση, οργάνωση, στελέχωση της Περιφέρειας, ρύθμιση θεμάτων για την τοπική αυτοδιοίκηση και άλλες διατάξεις» (Α' 107) και ειδικότερα το τελευταίο εδάφιο της παρ. 2 του άρθρου 1 αυτού.

12) Το π.δ. 142/2010 «Οργανισμός της Αποκεντρωμένης Διοίκησης Μακεδονίας- Θράκης» (Α' 235).

13) Το υπ' αρ. 77413(319),148667(604)/4-3-2024 έγγραφο της Υποδιεύθυνσης Τεχνικών Έργων ΠΕ Χαλκιδικής με το οποίο μας διαβιβάστηκε η μελέτη οριοθέτησης των ρεμάτων του θέματος (αρ. πρωτ. ΔΙ.ΠΕ.ΧΩ.Σ. 34390/7-3-2024), που εκπονήθηκε από την εταιρεία μελετών "ΥΔΡΟΑΚΤΟΤΕΧΝΙΚΗ Ι.Κ.Ε." και ελέγχθηκε και θεωρήθηκε από την Υποδιεύθυνση Τεχνικών Έργων ΠΕ Χαλκιδικής.

14) Την υπ' αρ. 164722/12-12-2023 απόφαση Έγκρισης Περιβαλλοντικών Όρων της Διεύθυνσης Περιβάλλοντος και Χωρικού Σχεδιασμού Κ.Μ., Τμήμα Περιβαλλοντικού και Χωρικού Σχεδιασμού της Αποκεντρωμένης Διοίκησης Μακεδονίας Θράκης για το έργο «Αντιπλημμυρικά έργα Τ.Κ. Ολυμπιάδας Δ. Αριστοτέλη ΠΕ Χαλκιδικής ΠΚΜ», με έργα διευθέτησης στα τμήματα των ρεμάτων του θέματος, η οποία έχει συμπεριλάβει απαιτούμενες γνωμοδοτήσεις περιβαλλοντικού περιεχομένου (ΑΔΑ: ΨΥΙΛΟΡ1Υ-ΘΑΜ, ΠΕΤ:2210845125).

15) Το υπ' αρ. 51512/15-4-24 έγγραφο της Υπηρεσίας μας με το οποίο διαβιβάστηκε ο φάκελος οριοθέτησης των ρεμάτων του θέματος στον Δήμο Αριστοτέλη για γνωμοδότηση, σύμφωνα με τις διατάξεις του ν. 4258/2014 και ειδικότερα της παρ. 2.3 της περ. Α του άρθρου 3 αυτού.

16) Την υπ' αρ. 100/2024 απόφαση Δημοτικού Συμβουλίου Δήμου Αριστοτέλη όπου γνωμοδοτεί θετικά για την προτεινόμενη οριοθέτηση (ΑΔΑ: 9Θ5ΒΩΨ2-ΡΕΘ).

17) Το γεγονός ότι οι υδραυλικοί υπολογισμοί για την εκτίμηση της πλημμυρικής παροχής για κάθε ρέμα έγιναν για περίοδο επαναφοράς $T=50$ έτη και αφορούν το σύνολο του εκάστοτε ρέματος.

18) Το γεγονός ότι τμήματα του ρέματος με αριθμό 24, όπως εμφανίζεται στη Διανομή του αγροκτήματος Ολυμπιάδας, που τυχόν δεν περιλαμβάνονται στις οριογραμμές των οποίων επικυρώνεται ο καθορισμός με την παρούσα απόφαση, διατηρούν το χαρακτήρα τους εκτός αν εκδοθεί απόφαση Αποχαρακτηρισμού από την οικεία Κτηματική Υπηρεσία του Υπουργείου Οικονομικών (βλ. υπ' αρ. 322/2015 γνωμοδότηση του Νομικού Συμβουλίου του κράτους).

19) Το γεγονός ότι οι εγκεκριμένες οριογραμμές ρεμάτων δεν θίγουν τυχόν ιδιοκτησιακά καθεστώτα, αποφασίζουμε:

Την επικύρωση του καθορισμού των οριογραμμών, με έργα διευθέτησης, τμημάτων των ρεμάτων Μπασδέκη και Μπαξίνα στην Ολυμπιάδα, Δήμου Αριστοτέλη ΠΕ Χαλκιδικής, στα πλαίσια του έργου «Αντιπλημμυρικά έργα Τ.Κ. Ολυμπιάδας Δ. Αριστοτέλη ΠΕ Χαλκιδικής ΠΚΜ», με τις συντεταγμένες των κορυφών των πολυγωνομετρικών των οριογραμμών που σημειώνονται με διακεκομμένη γραμμή μπλε χρώματος και αναπαρίστανται επί των τοπογραφικών διαγραμμάτων κλίμακας 1:500, που συνοδεύουν την παρούσα, όπως αυτές προέκυψαν από την Υδραυλική Μελέτη που συντάχθηκε από την εταιρεία μελετών «ΥΔΡΟΑΚΤΟΤΕΧΝΙΚΗ Ι.Κ.Ε.» και ελέγχθηκε και θεωρήθηκε από την Υποδιεύθυνση Τεχνικών Έργων ΠΕ Χαλκιδικής.

Αναλυτικότερα, καθορίζονται οι οριογραμμές σε μήκος 1.869,62 μ. με επιφάνεια λεκάνης απορροής 30,12 τ.χλμ. και συγκεκριμένα:

1) για τον κλάδο Α (τμήμα ρέματος Μπαξίνα, μέχρι τη συμβολή του με τους κλάδους Β και Γ), που αναπαρίστανται στα τοπογραφικά διαγράμματα υπ' αρ. σχ. ΟΡΙΟΘ. ΡΕΜ.- 6.3 και ΟΡΙΟΘ. ΡΕΜ.- 6.2, με μήκος 483,63 μ., με τις εξής κορυφές: Α1, Α2, ..., Α32, Α33 για την αριστερή οριογραμμή και Α34, Α35, ..., Α62, Α63 για τη δεξιά οριογραμμή,


2) για τον κλάδο Β (τμήμα ρέματος Μπασδέκη, μέχρι τη συμβολή του με τους κλάδους Α και Γ), που αναπαρίστανται στο τοπογραφικό διάγραμμα υπό στοιχεία σχ. ΟΡΙΟΘ. ΡΕΜ.- 6.2, με μήκος 320,72 μ., με τις εξής κορυφές: Β1, Β2, ..., Β24, Β25 για την αριστερή οριογραμμή και Β26, Β27, ..., Β42, Β43 για τη δεξιά οριογραμμή και


3) για τον κλάδο Γ (τμήμα ρέματος Μπαξίνα, μετά τη συμβολή του με τους κλάδους Α και Β), που αναπαρίστανται στο τοπογραφικό διάγραμμα υπό στοιχεία σχ. ΟΡΙΟΘ. ΡΕΜ.- 6.2, με μήκος 1.065,27 μ., με τις εξής κορυφές: Γ1, Γ2, ..., Γ38, Γ39, Γ40' για την αριστερή οριογραμμή και Γ46', Γ47, Γ48, ..., Γ94, Γ95 για τη δεξιά οριογραμμή.


Η παρούσα απόφαση συνοδεύεται από τα τοπογραφικά διαγράμματα υπό στοιχεία σχ. ΟΡΙΟΘ. ΡΕΜ.- 6.1, ΟΡΙΟΘ. ΡΕΜ.- 6.2 και ΟΡΙΟΘ. ΡΕΜ.- 6.3 κλίμακας 1:500, που συντάχθηκαν από την εταιρεία μελετών «ΥΔΡΟΑΚΤΟΤΕΧΝΙΚΗ Ι.Κ.Ε.» και ελέγχθηκαν και θεωρήθηκαν από την Υποδιεύθυνση Τεχνικών Έργων ΠΕ Χαλκιδικής και αποτελούν αναπόσπαστο μέρος αυτής.

Διευκρινίζεται ότι οι συγκεκριμένες οριογραμμές ισχύουν μόνον εφόσον έχουν κατασκευαστεί τα προβλεπόμενα έργα διευθέτησης.

Από τις διατάξεις της παρούσας δεν προκύπτουν δαπάνες που να βαρύνουν τον κρατικό προϋπολογισμό.

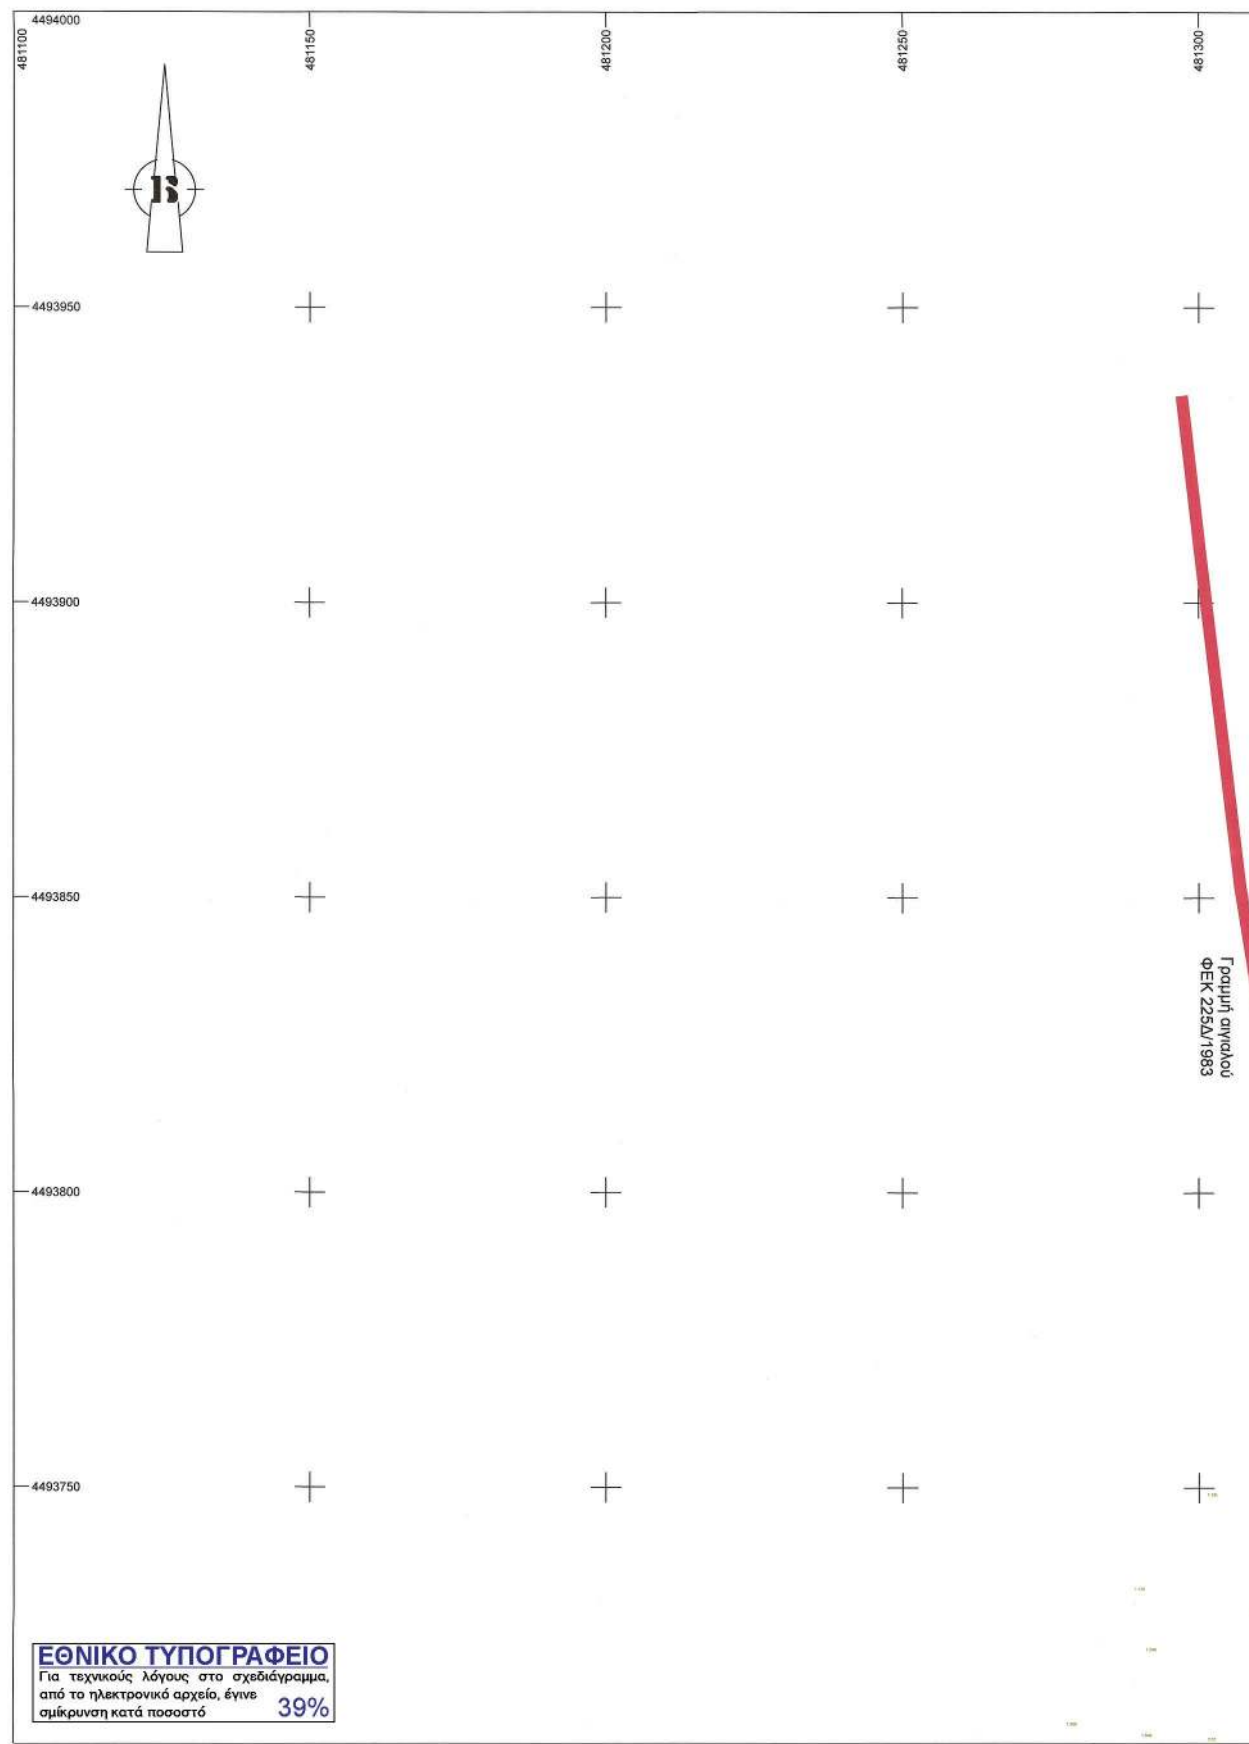


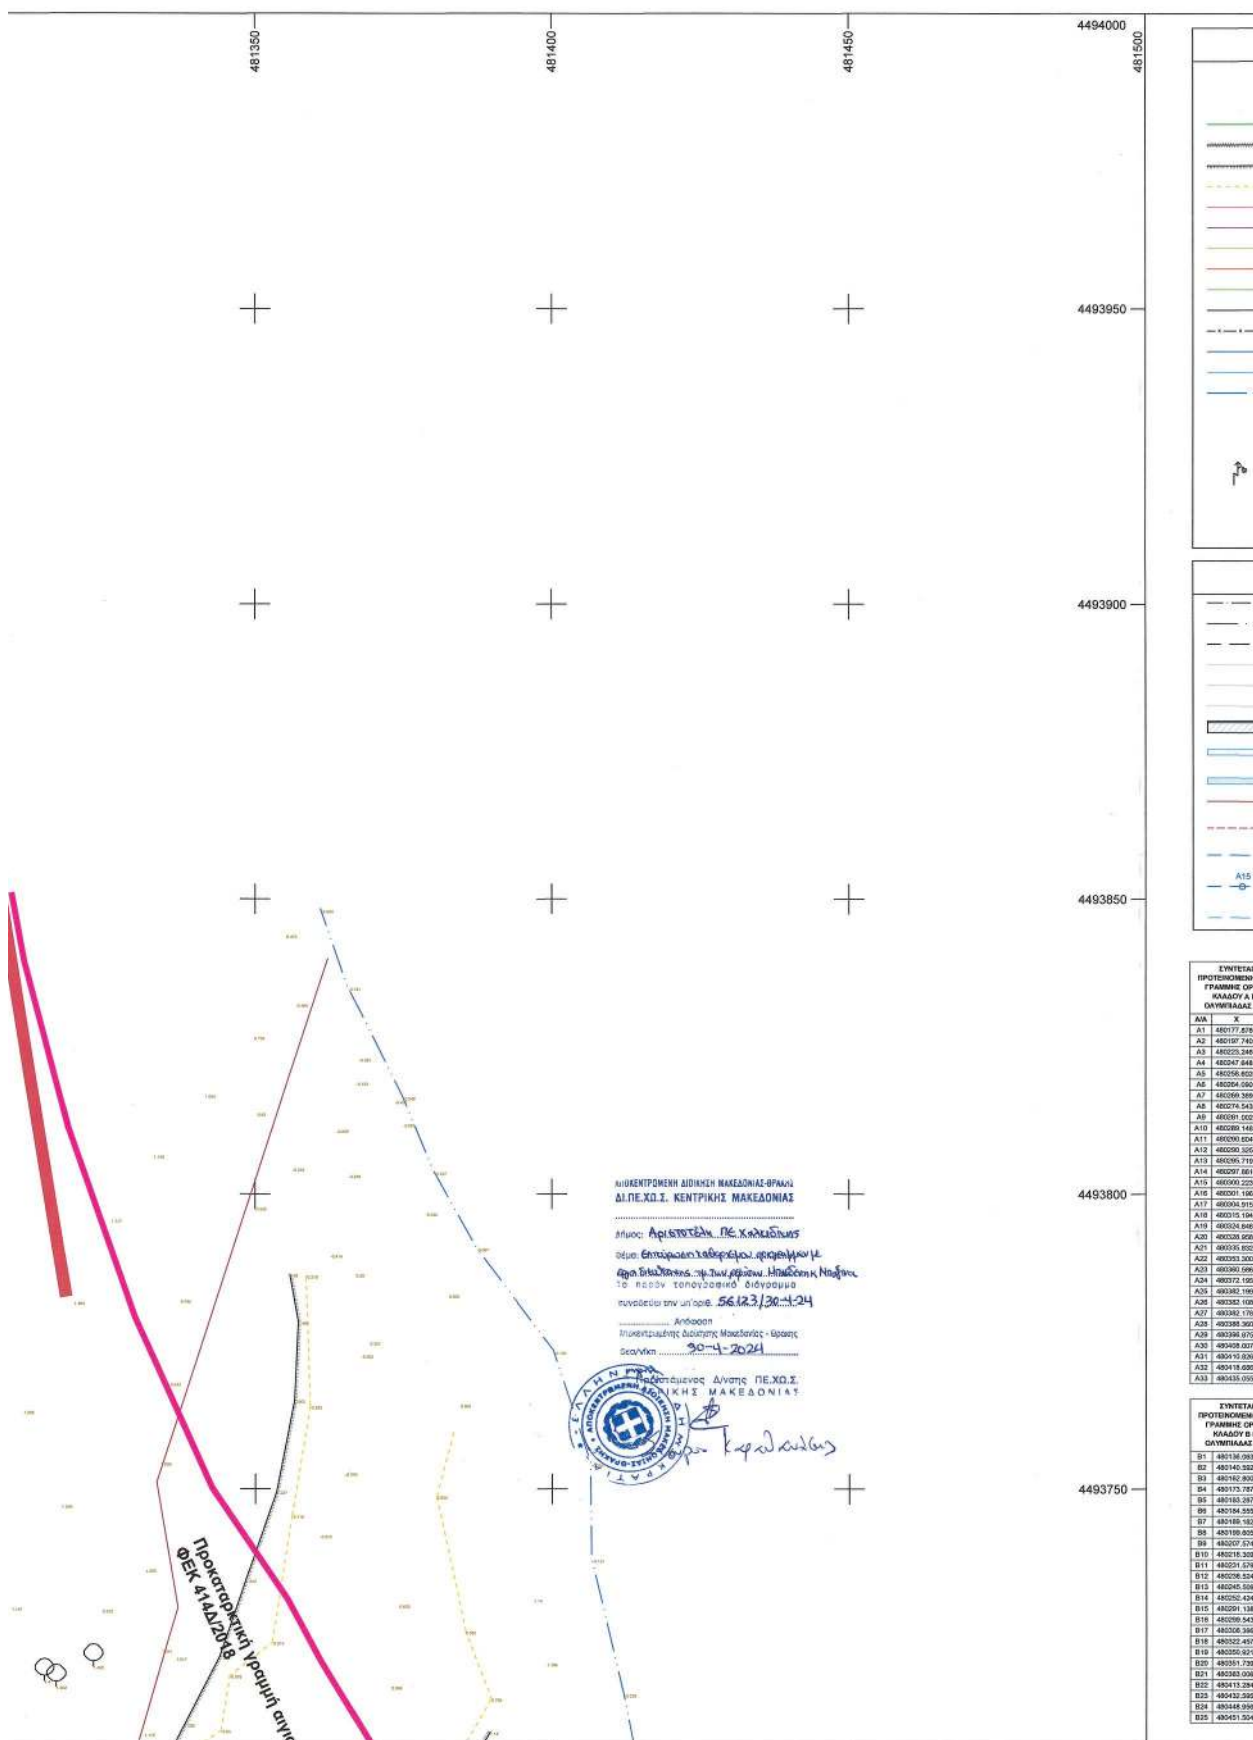

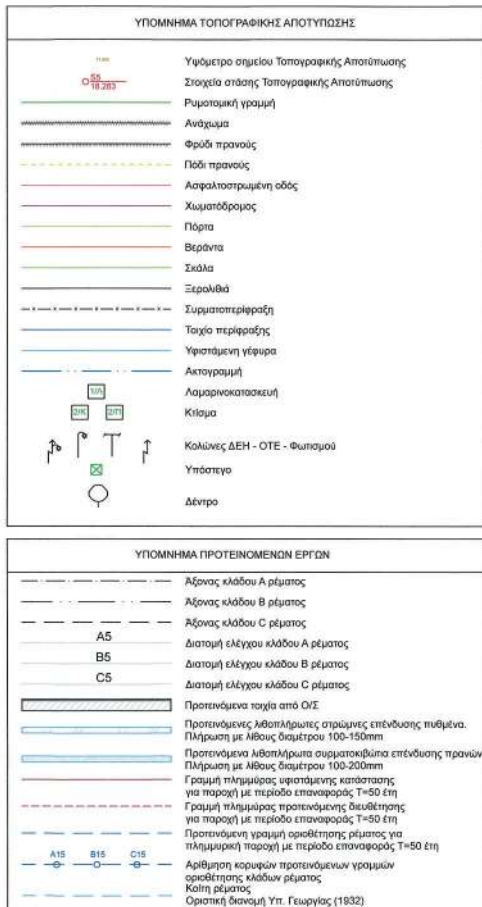


A			
B			

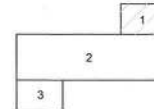

ΕΛΛΗΝΙΚΗ ΔΗΜΟΚΡΑΤΙΑ
Π.Ε. ΧΑΛΚΙΔΙΚΗΣ
ΔΗΜΟΣ ΑΡΙΣΤΟΤΕΛΗ

ΑΝΤΙΠΛΗΜΜΥΡΙΚΑ ΕΡΓΑ
Τ.Κ. ΟΛΥΜΠΙΑΔΑΣ ΤΟΥ ΔΗΜΟΥ ΑΡΙΣΤΟΤΕΛΗ

ΦΑΚΕΛΟΣ ΟΡΙΟΘΕΤΗΣΗΣ ΡΕΜΑΤΩΝ

ΤΙΤΛΟΣ ΣΧΕΔΙΟΥ: ΟΡΙΟΘΕΤΗΣΗ ΚΛΑΔΟΥ Α ΡΕΜΑΤΟΣ ΟΛΥΜΠΙΑΔΑΣ ΣΕ ΕΓΧΛ. 10'

ΜΕΛΕΤΗ: ΥΔΡΟΑΚΤΟΤΕΧΝΙΚΗ Ι.Κ.Ε.

Τεχνικός Σύμβουλος: ΒΑΣΙΛΕΙΟΣ Ν. ΣΤΡΑΚΑΛΗΣ
Πολτικός Μηχανικός Α.Π.Θ. MSc

ΣΑΦΕΙΡΙΟΣ Ν. ΣΤΡΑΚΑΛΗΣ
Πολτικός Μηχανικός Α.Π.Θ. MSc

Ο ΜΕΛΕΤΗΤΗΣ: 26-1-2024


ΕΛΕΓΧΗΚΕ: 01-2-2024


ΕΓΚΡΙΣΗ ΥΠΗΡΕΣΙΑΣ: 01-2-2024


ΥΔΡΟΑΚΤΟΤΕΧΝΙΚΗ Ι.Κ.Ε.
ΜΕΛΕΤΕΣ-ΕΠΙΒΛΕΨΕΙΣ-ΕΚΤΕΛΕΣΕΙΣ ΕΡΓΩΝ
Α. ΤΟΠΟΥ 20 Τ.Κ. 51017 Τ.Θ. 40612 ΒΕΡΜΗ
Α.Τ.Θ. 06402146 - ΔΟΥ.Ε. ΘΕΣΣΑΛΟΝΙΚΗΣ


Βάσιλος Ούλας
Μηχανικός Έργων Υποδομής ΤΕ


Σάββας Γεωργιάδης
Αρχιτέκτονας Μηχανικός

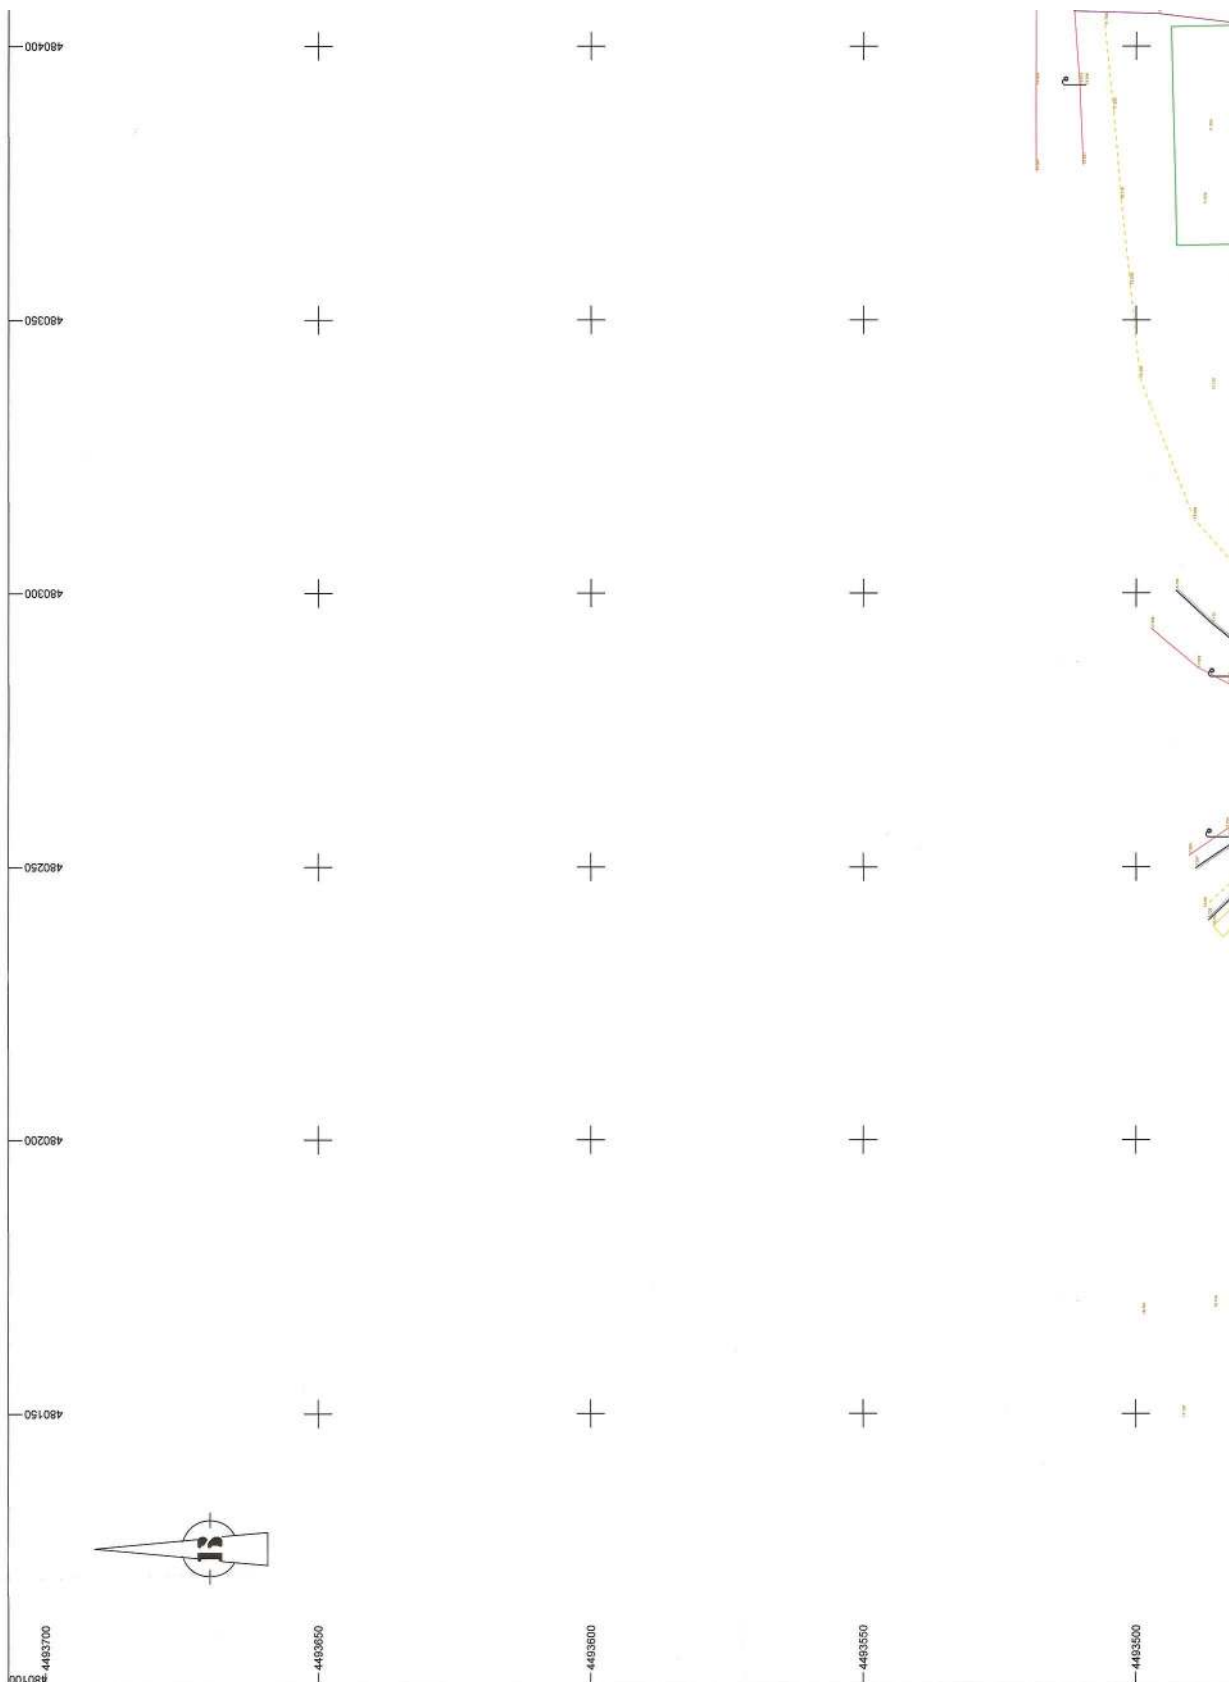


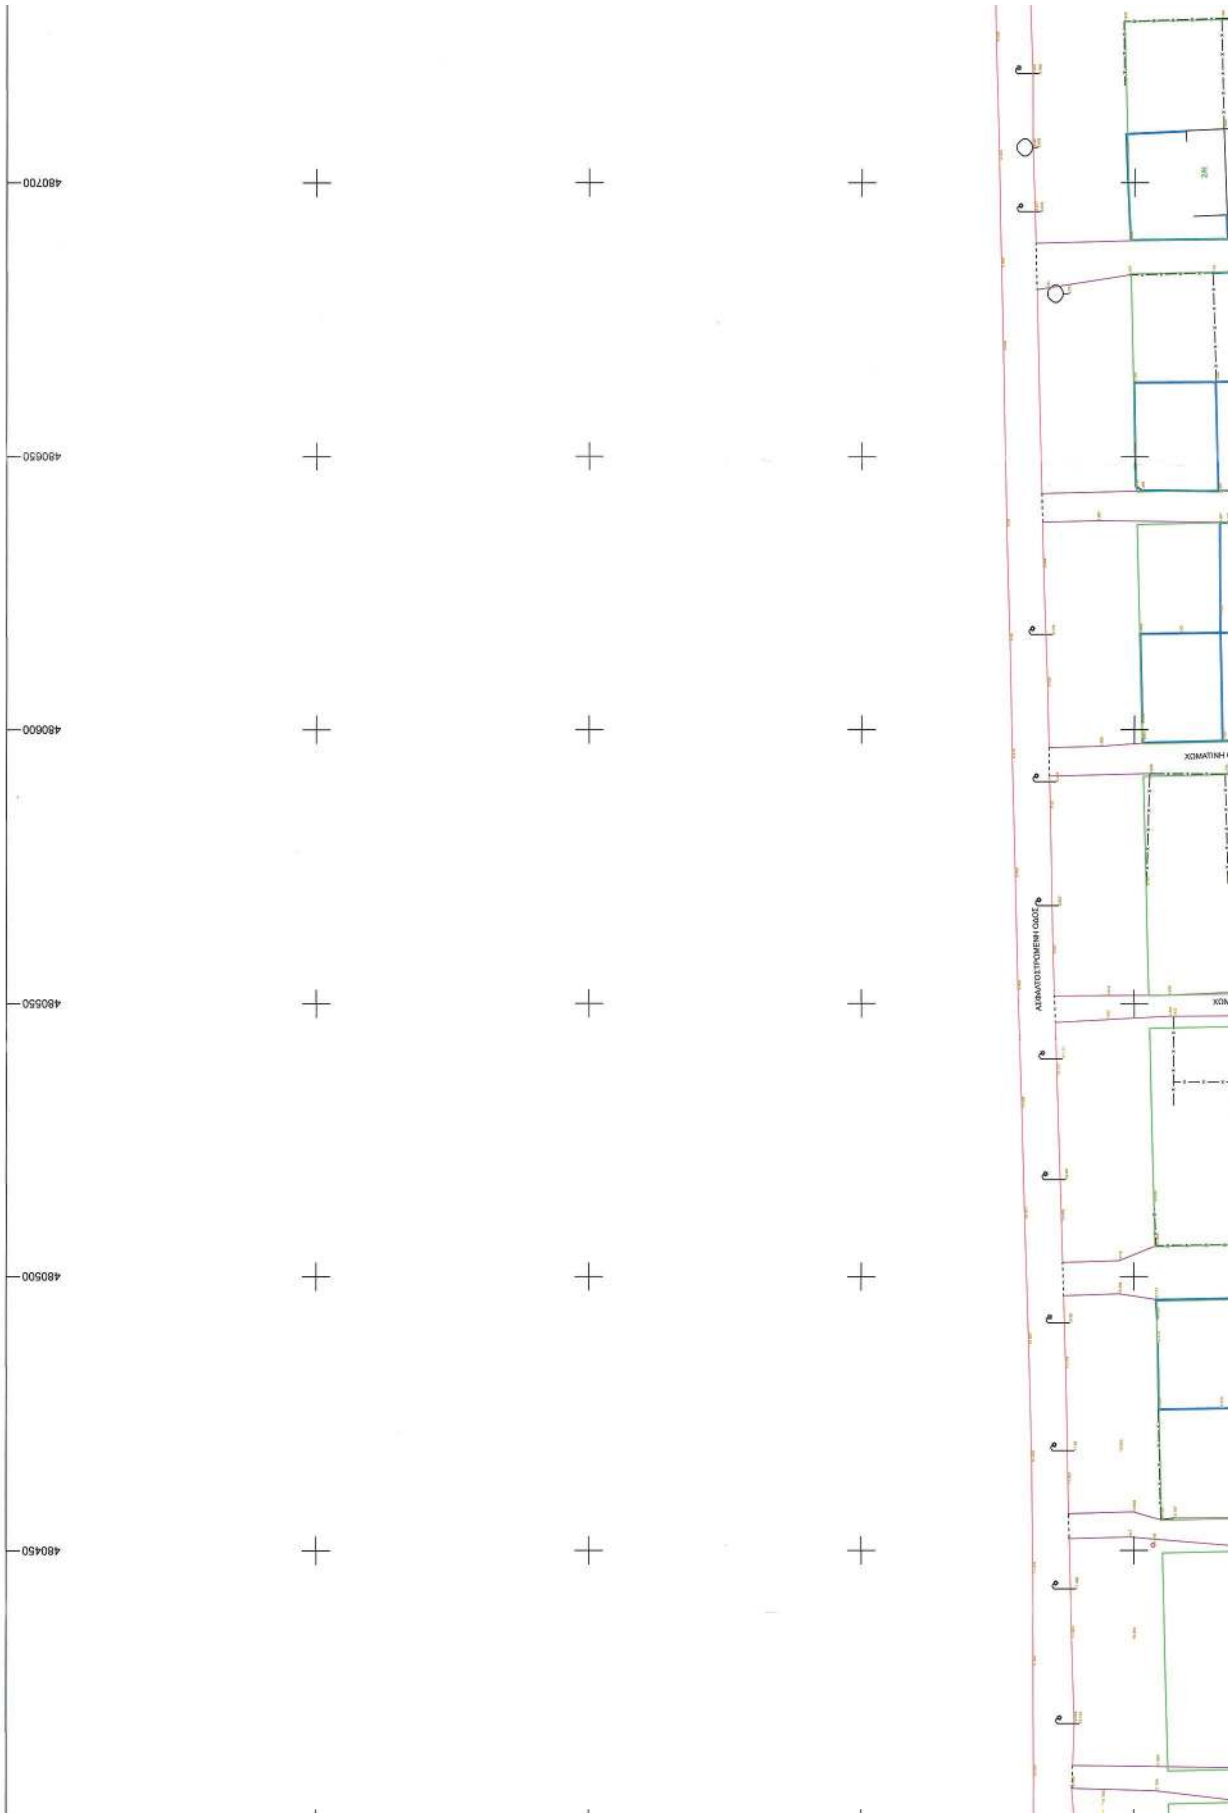


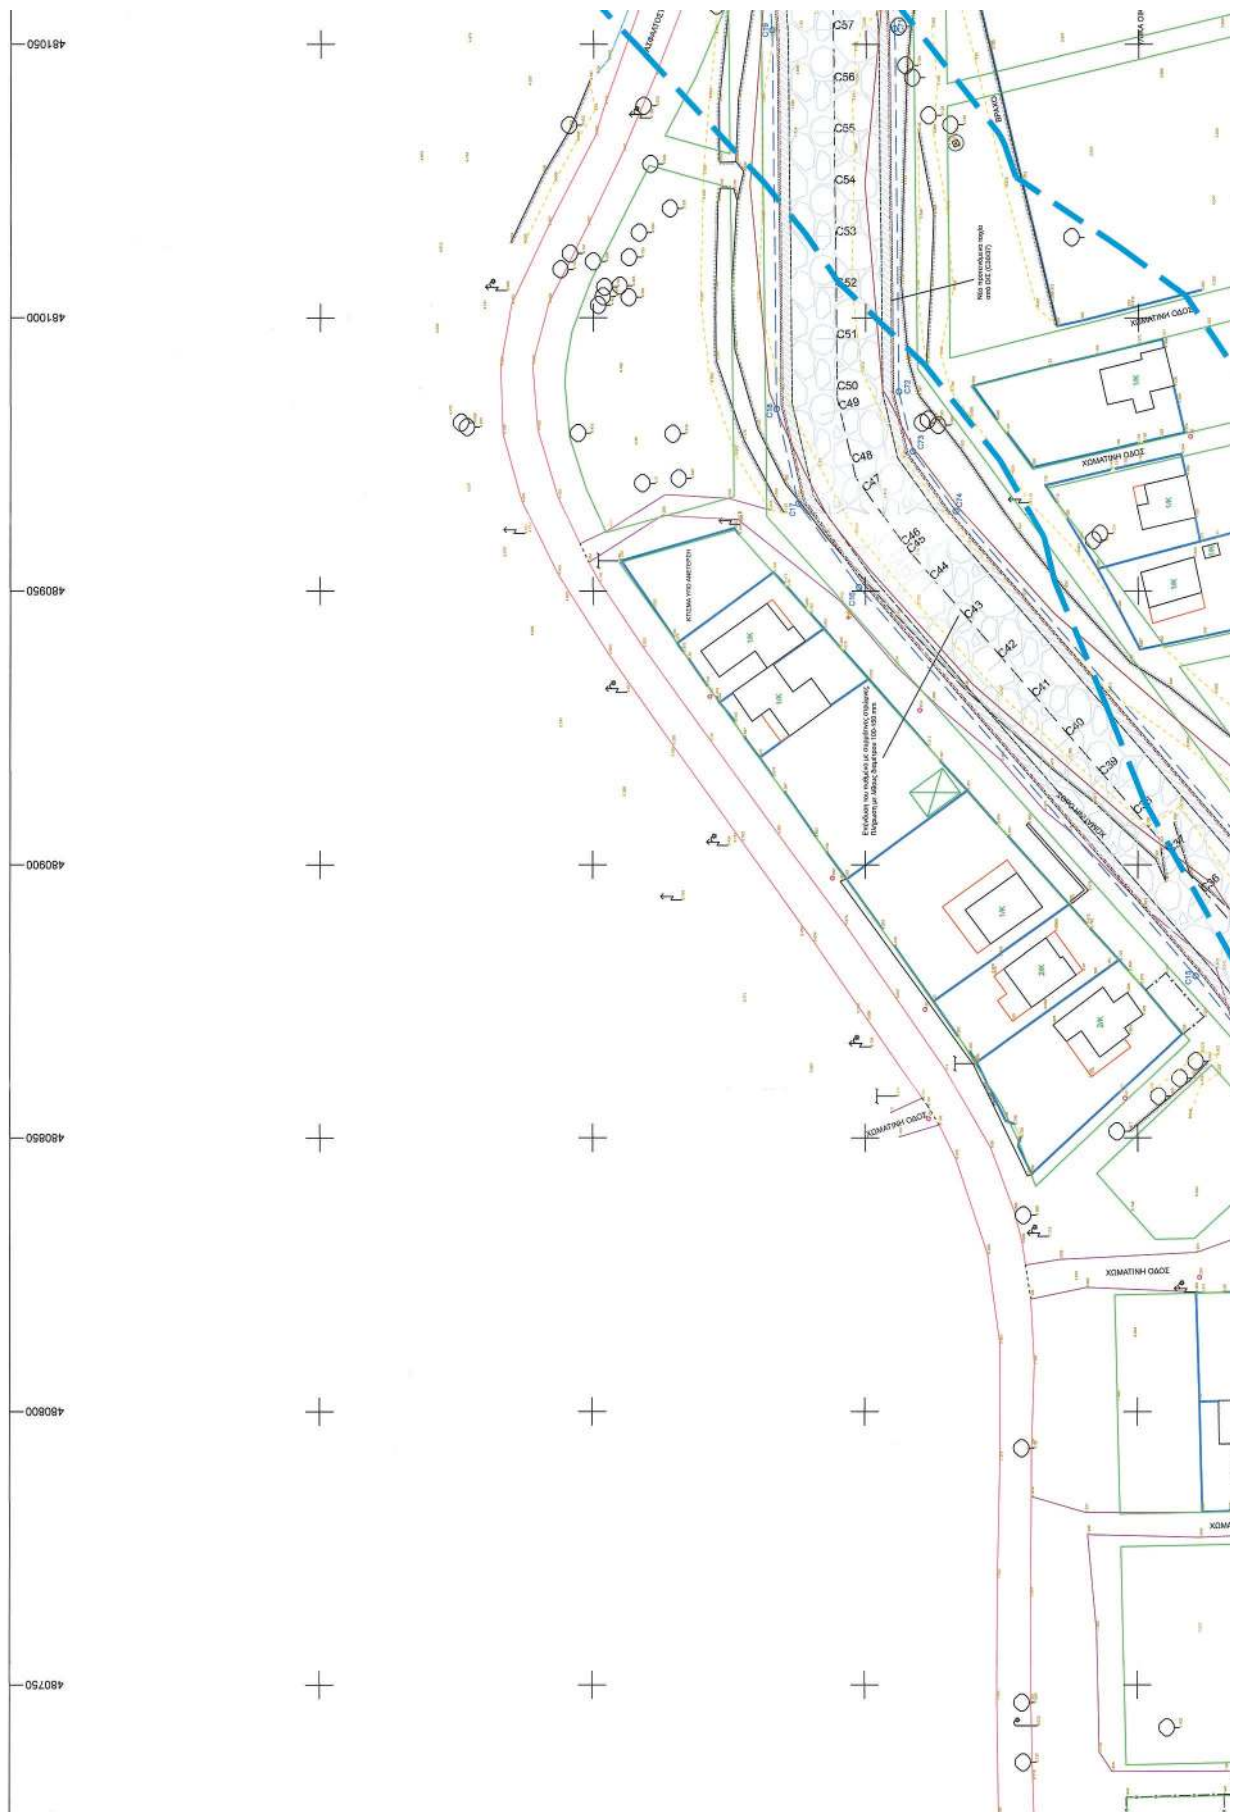

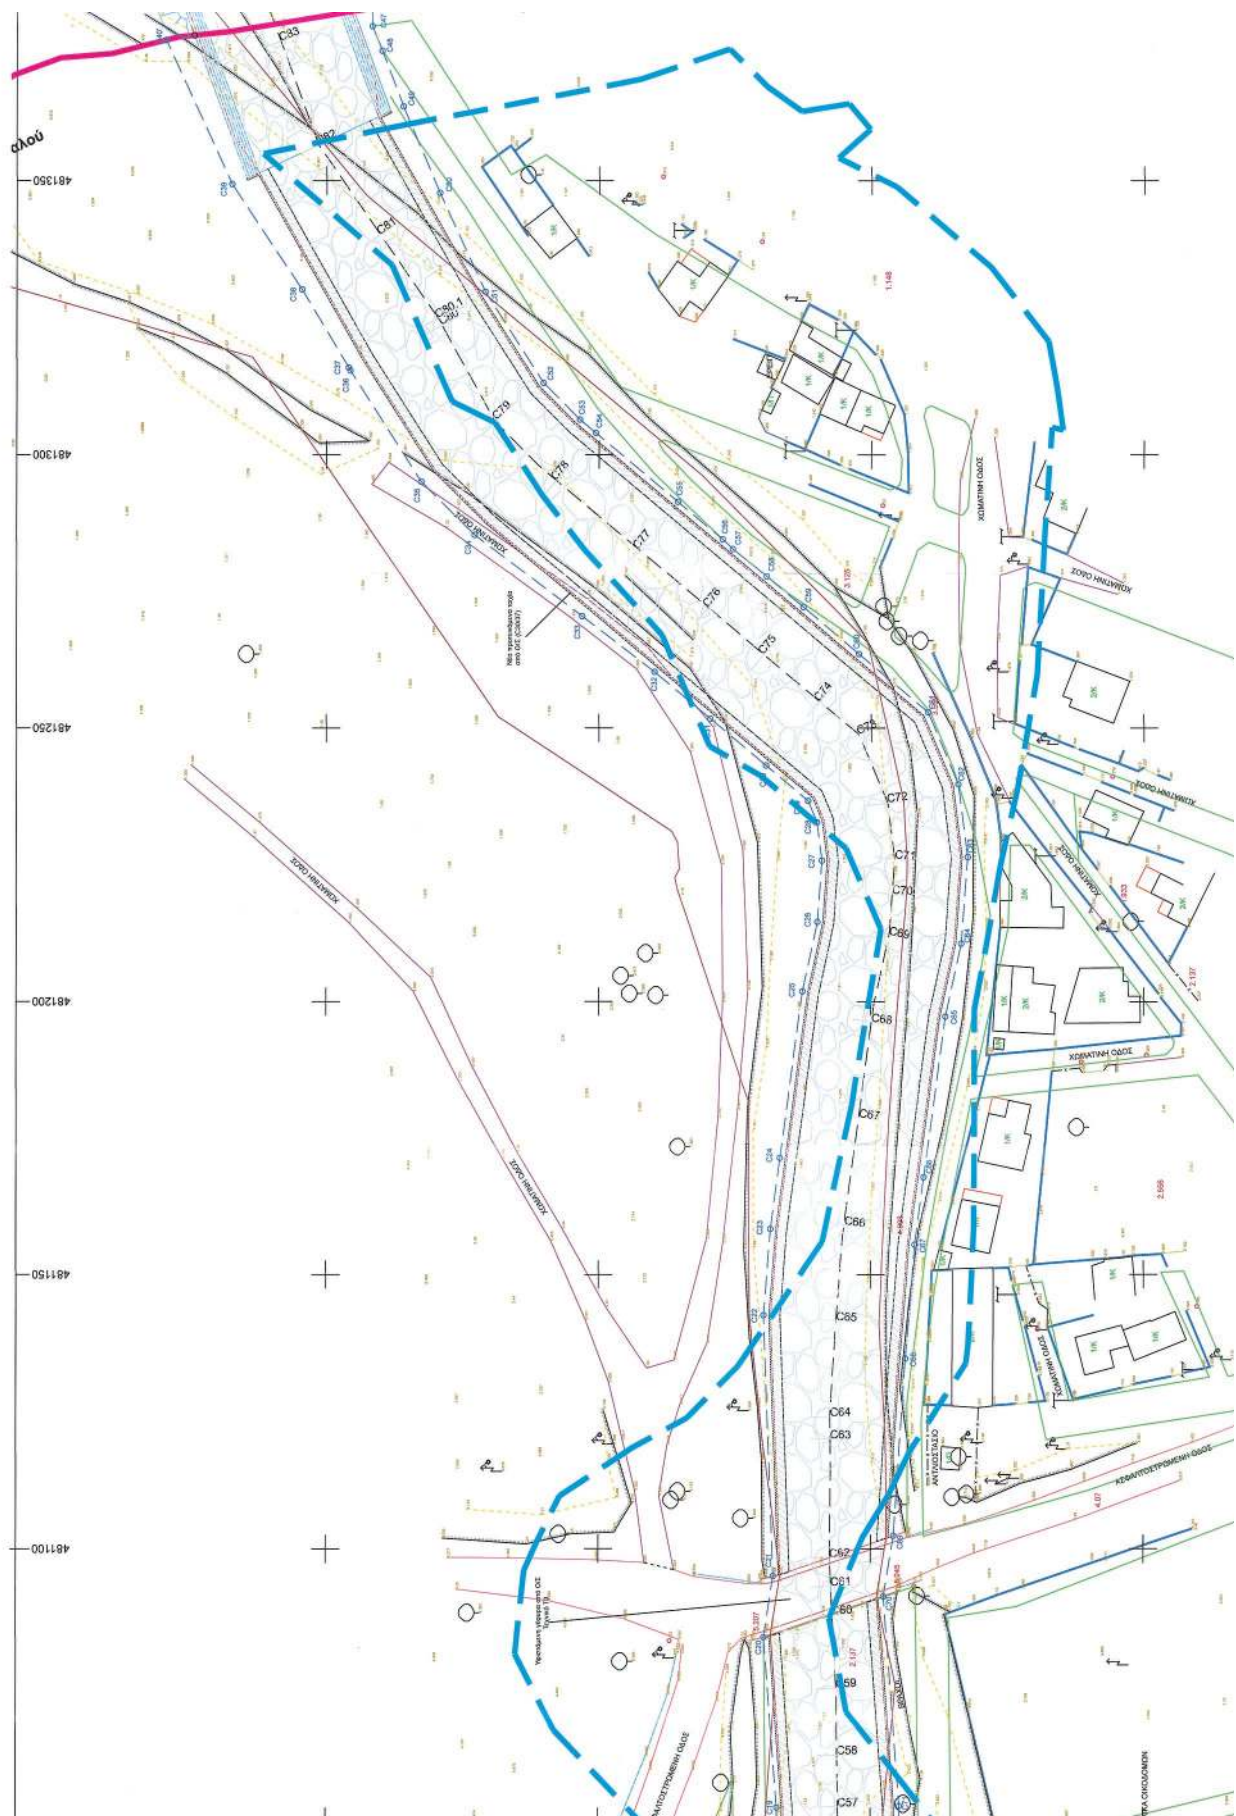

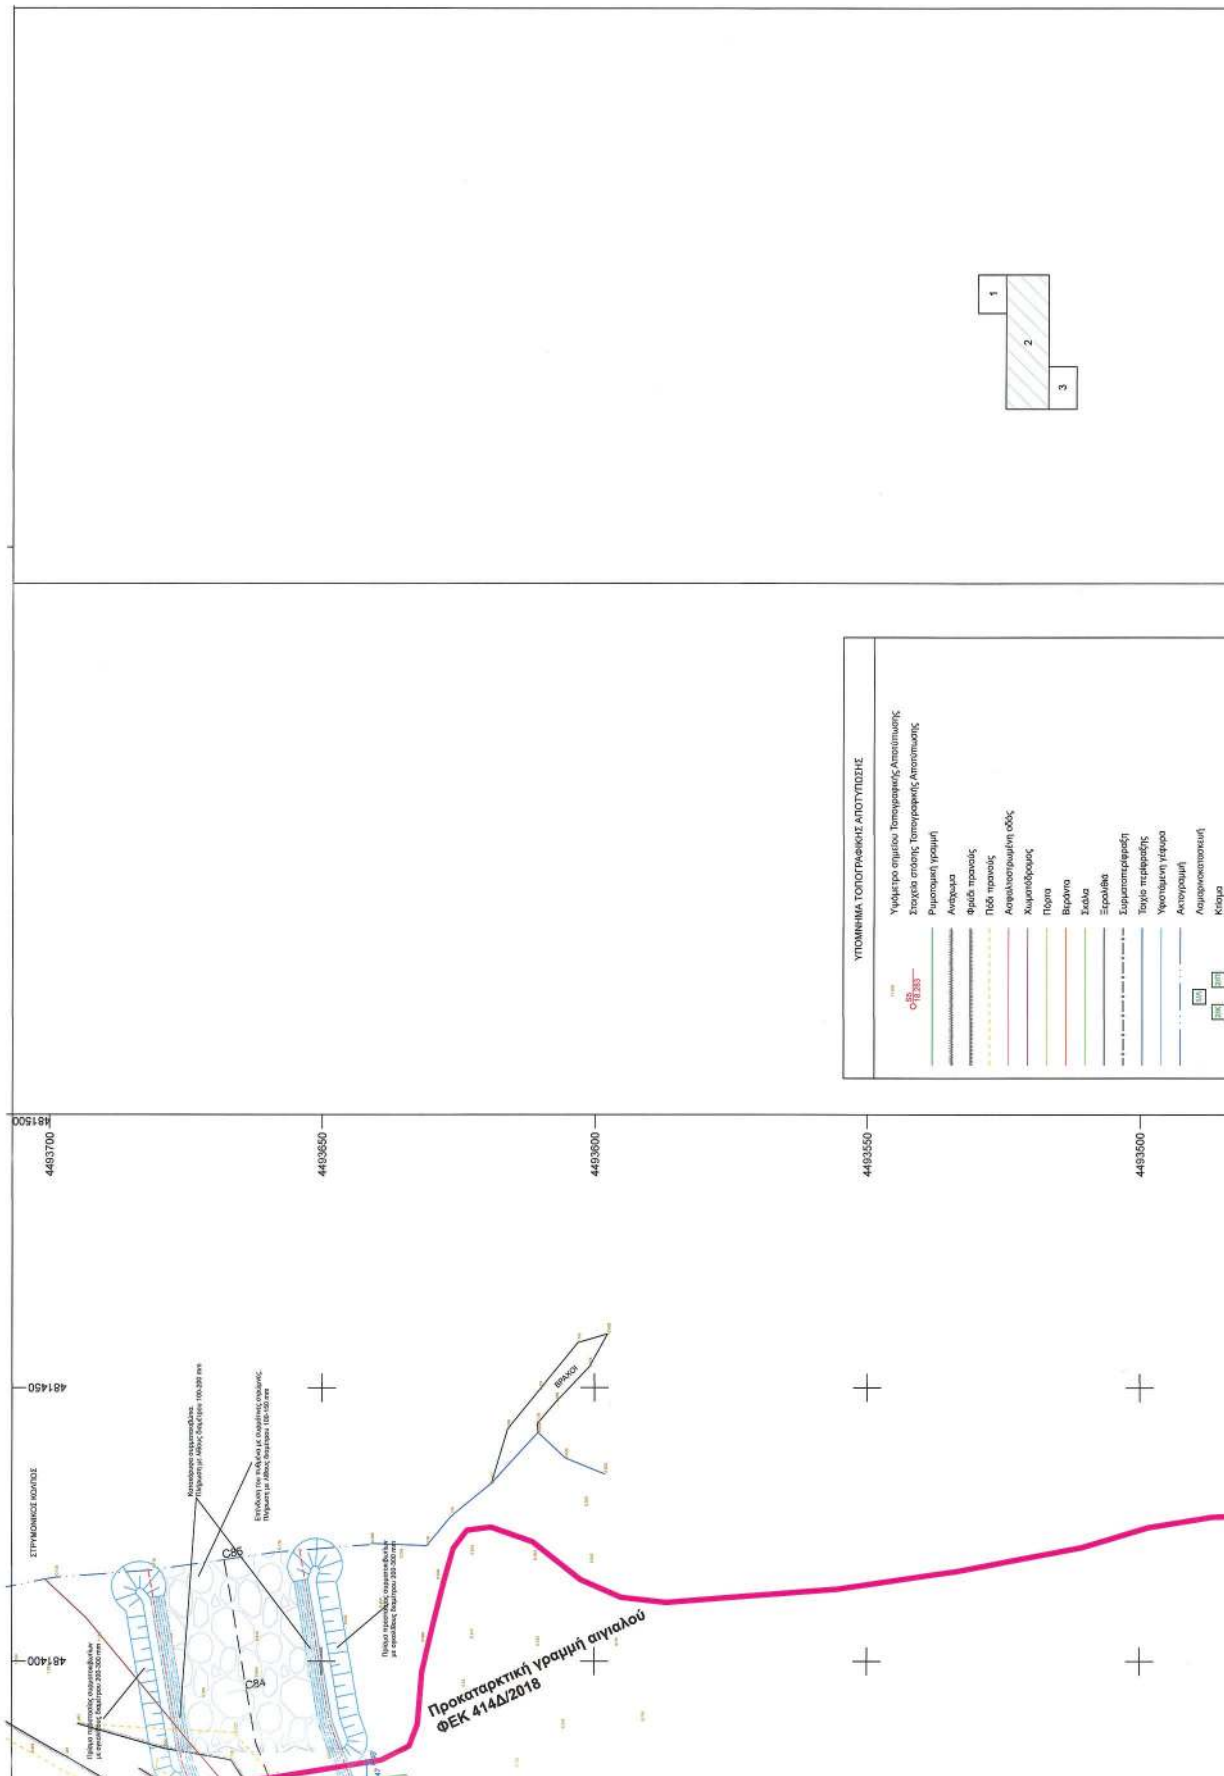


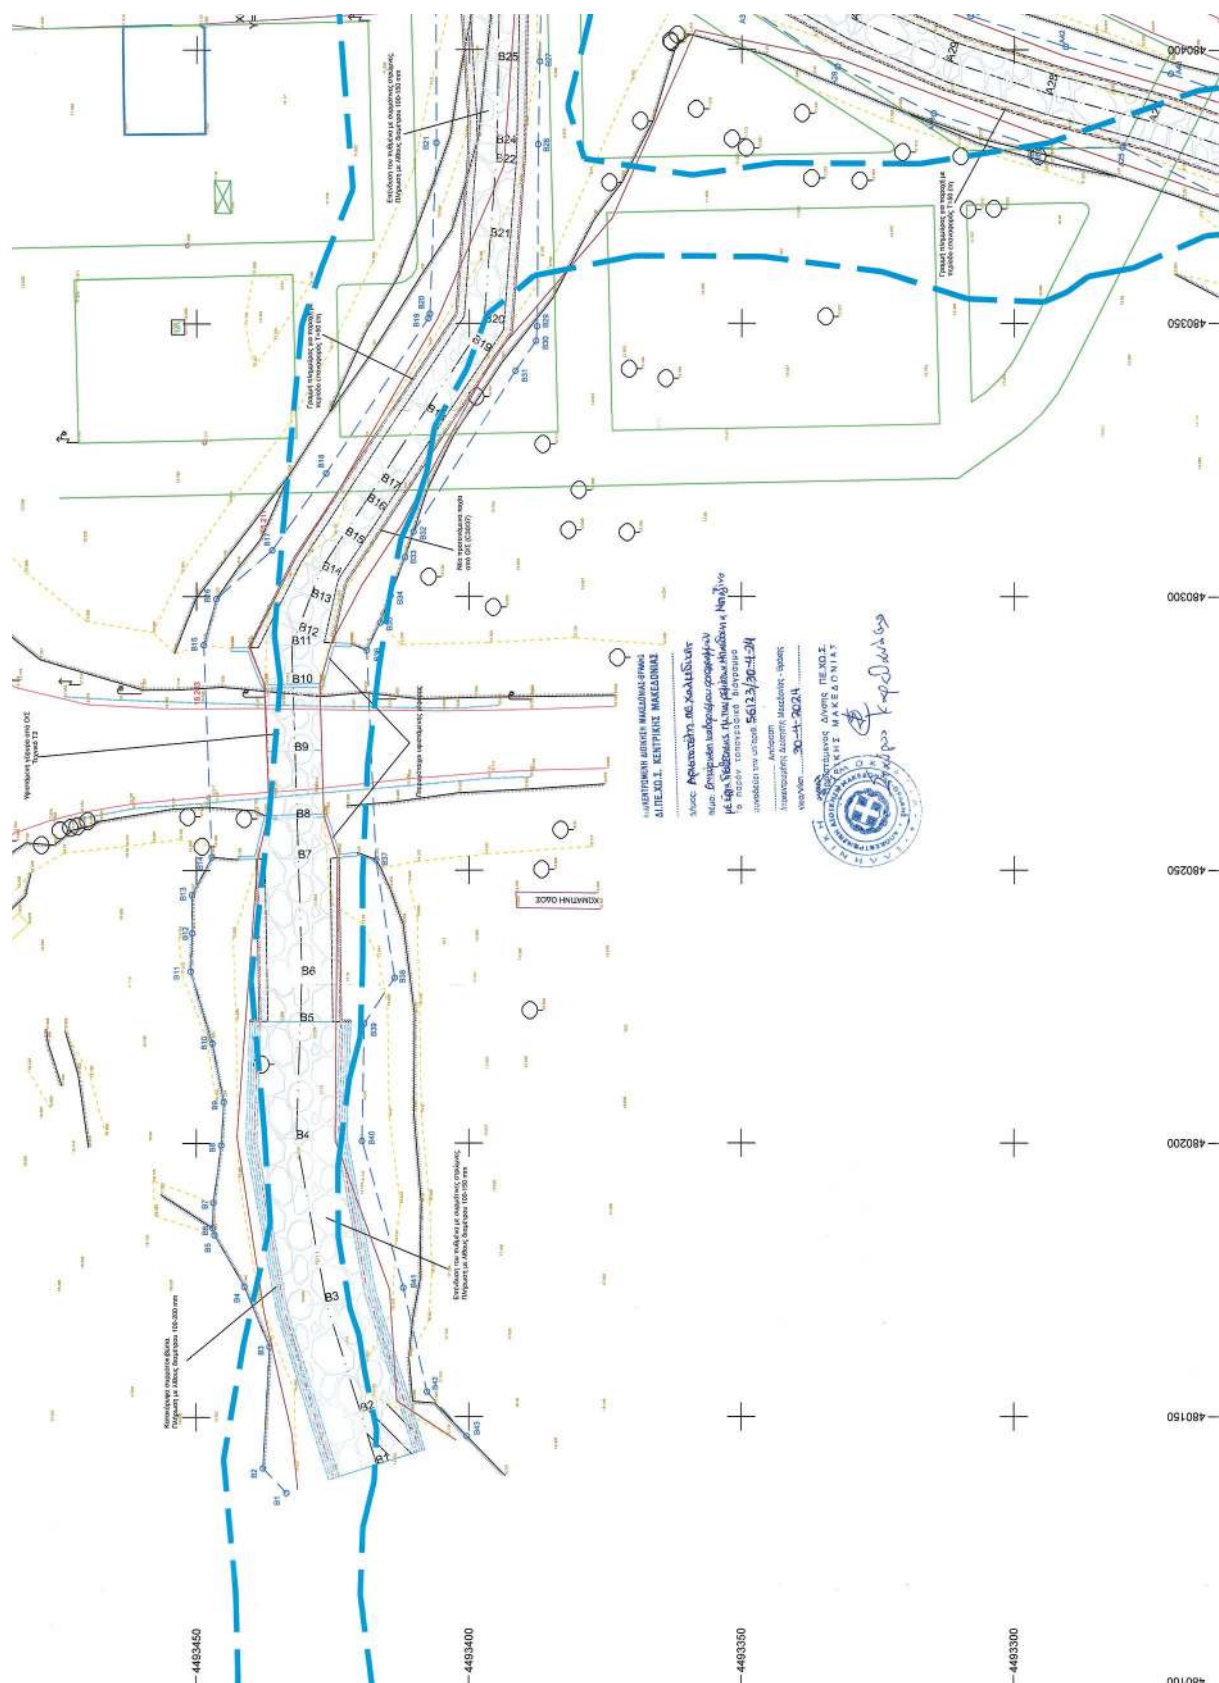


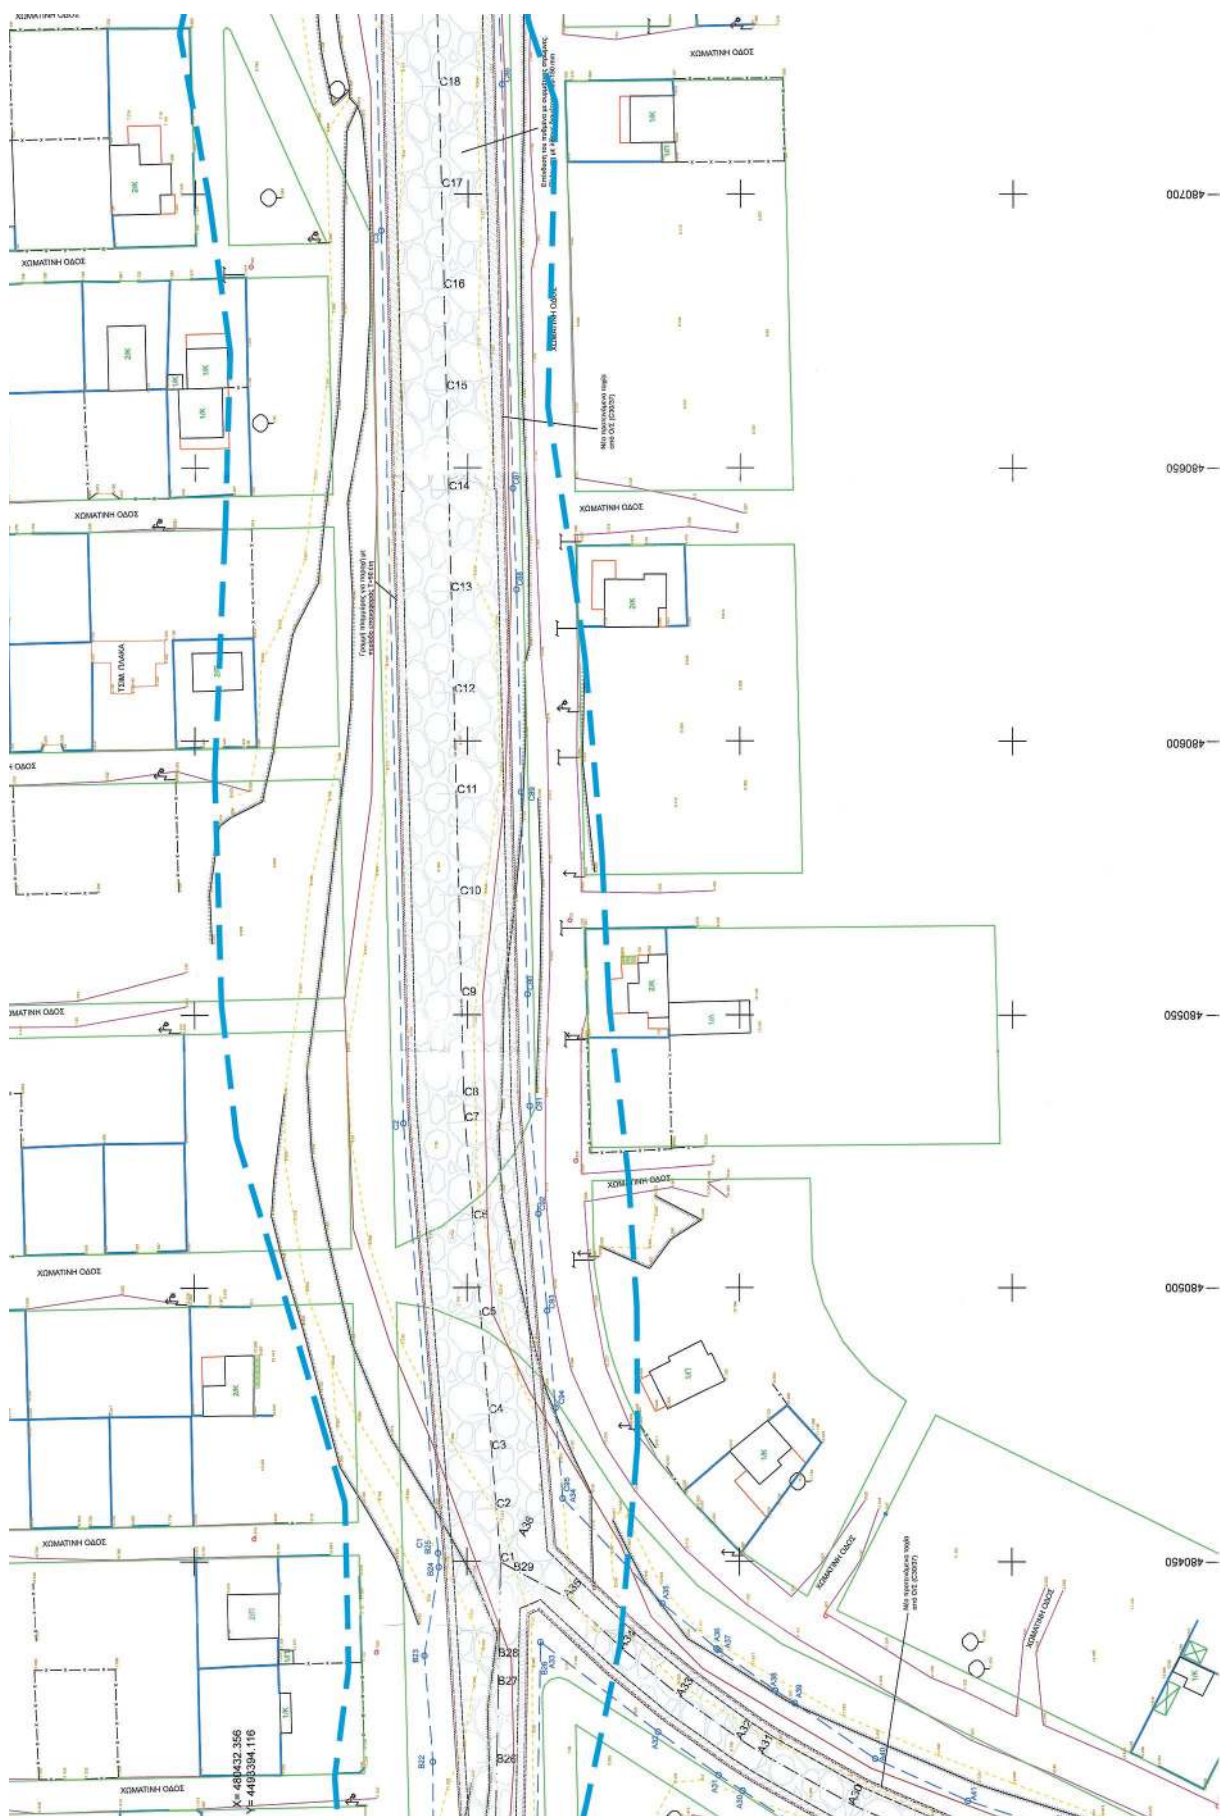



ΕΘΝΙΚΟ ΤΥΠΟΓΡΑΦΕΙΟ
Για τεχνικούς λόγους στο σχεδιάγραμμα,
από το ηλεκτρονικό αρχείο, έγινε
σμίκρυνση κατά ποσοστό **39%**

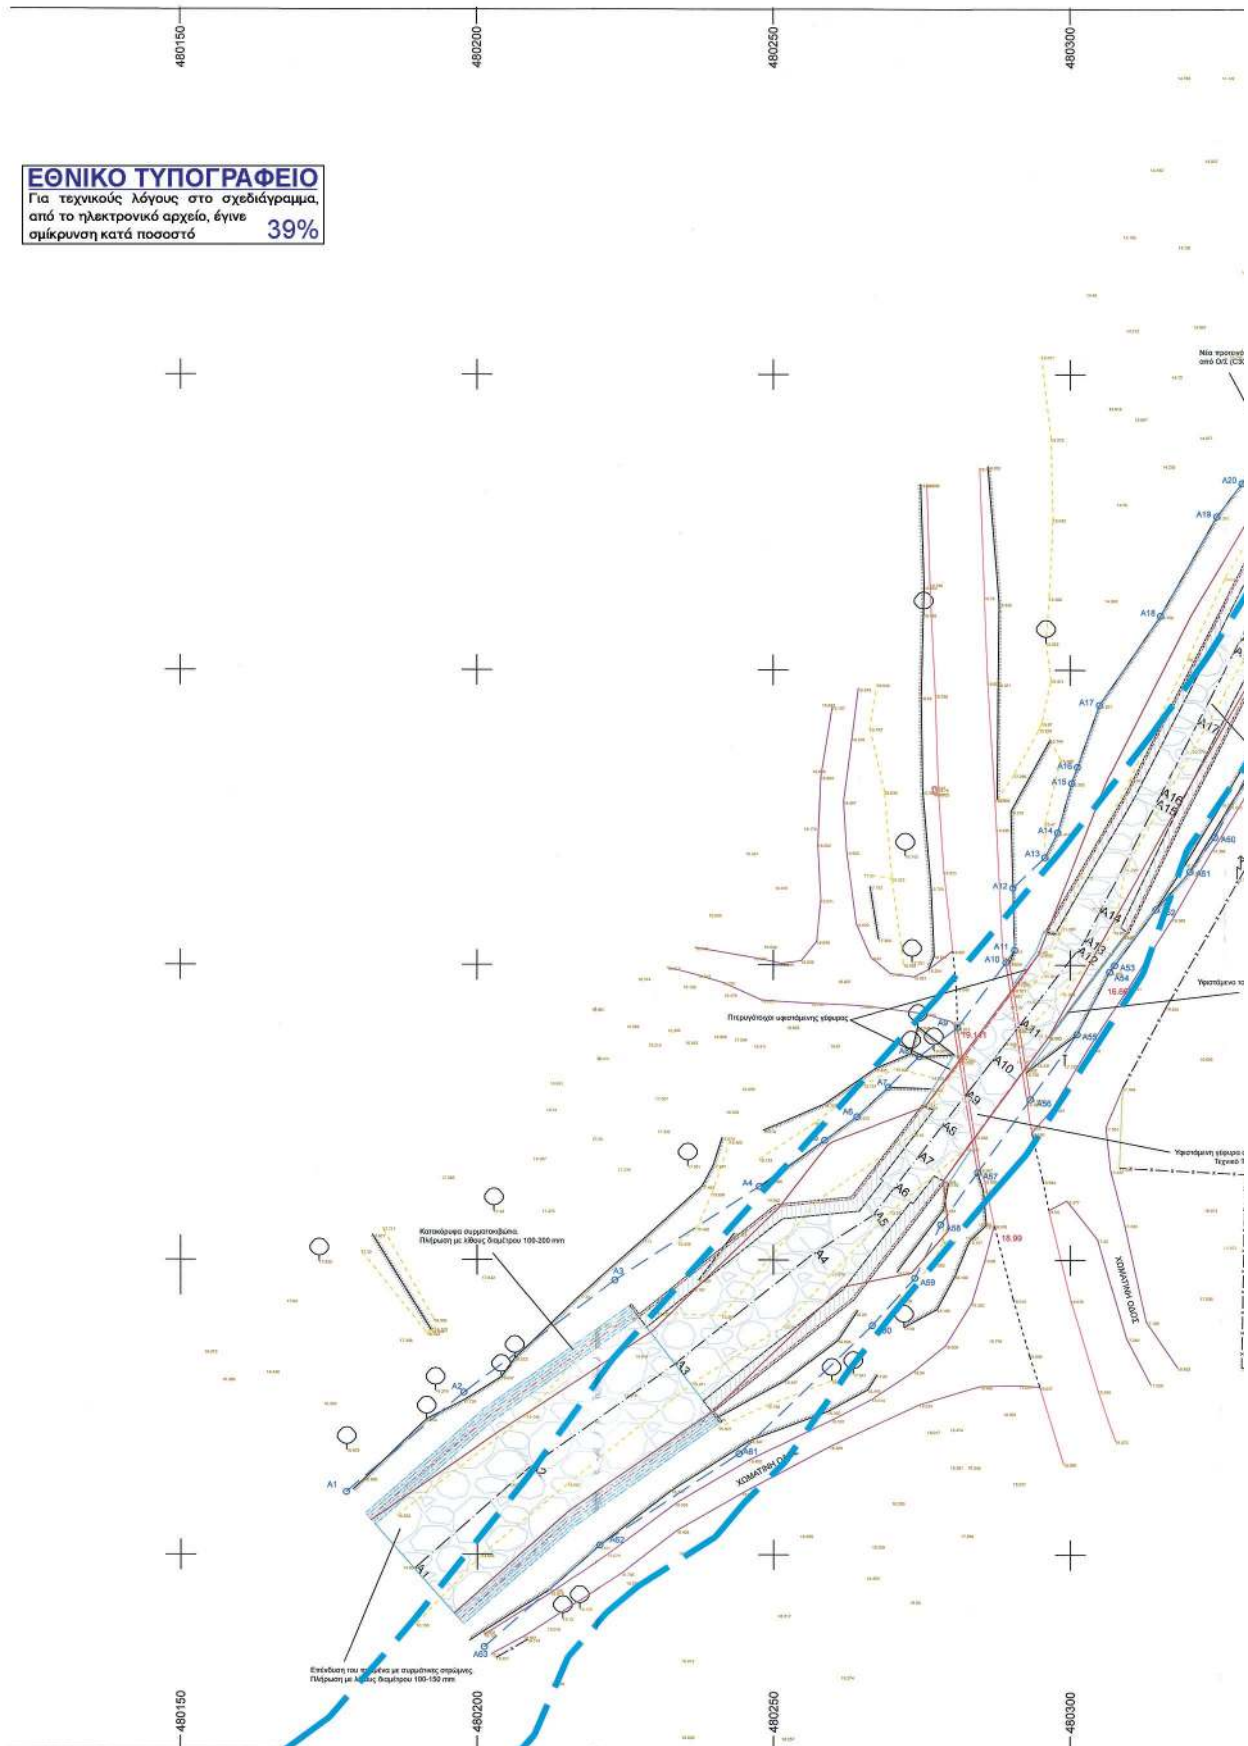

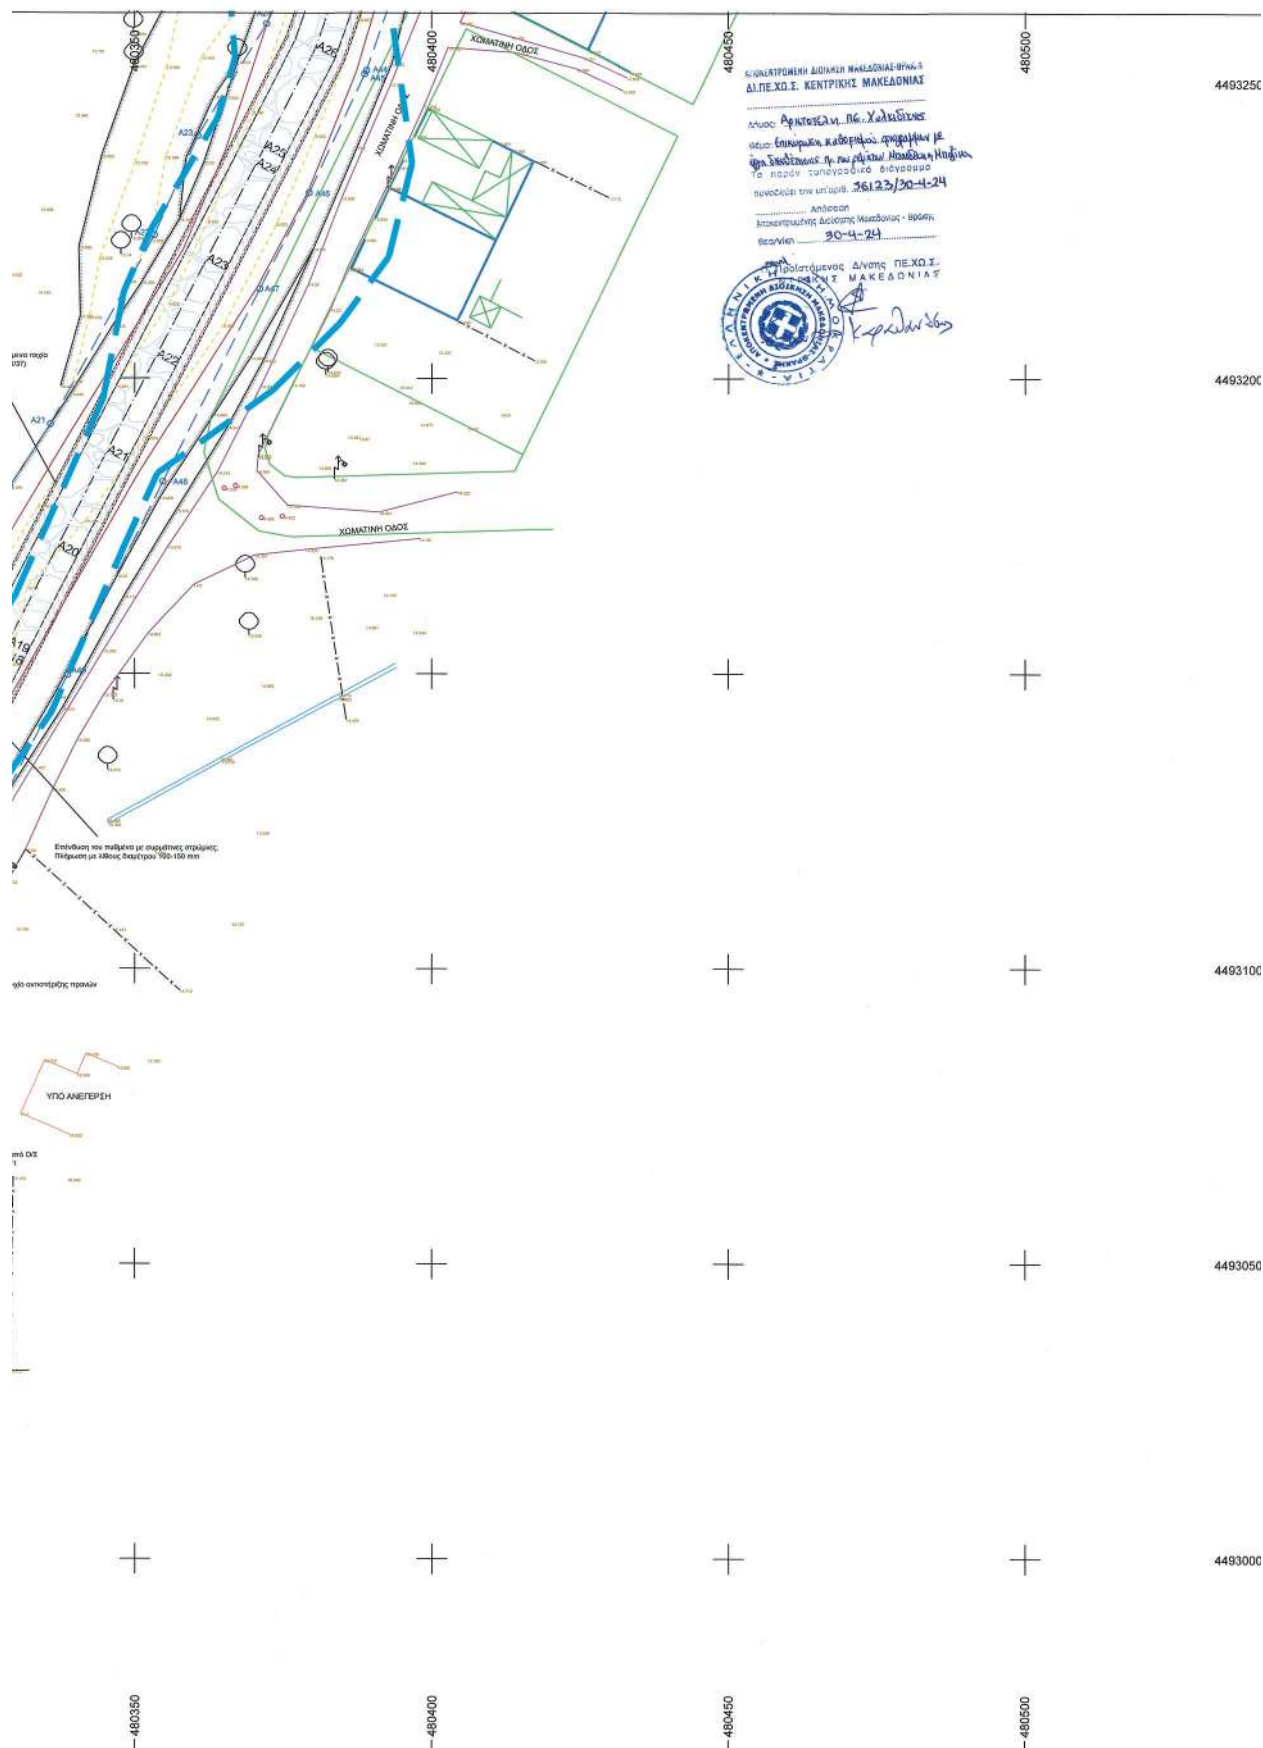

Η ισχύς της απόφασης αυτής αρχίζει από τη δημοσίευσή της στην Εφημερίδα της Κυβερνήσεως.
Η απόφαση αυτή να δημοσιευθεί στην Εφημερίδα της Κυβερνήσεως μαζί με τα τοπογραφικά διαγράμματα.

Θεσσαλονίκη, 30 Απριλίου 2024

Ο Γραμματέας

Αποκεντρωμένης Διοίκησης

ΙΩΑΝΝΗΣ ΣΑΒΒΑΣ



ΕΘΝΙΚΟ ΤΥΠΟΓΡΑΦΕΙΟ

Το Εθνικό Τυπογραφείο αποτελεί δημόσια υπηρεσία υπαγόμενη στην Προεδρία της Κυβέρνησης και έχει την ευθύνη τόσο για τη σύνταξη, διαχείριση, εκτύπωση και κυκλοφορία των Φύλλων της Εφημερίδας της Κυβερνήσεως (ΦΕΚ), όσο και για την κάλυψη των εκτυπωτικών - εκδοτικών αναγκών του δημοσίου και του ευρύτερου δημόσιου τομέα (ν. 3469/2006/Α' 131 και π.δ. 29/2018/Α' 58).

1. ΦΥΛΛΟ ΤΗΣ ΕΦΗΜΕΡΙΔΑΣ ΤΗΣ ΚΥΒΕΡΝΗΣΕΩΣ (ΦΕΚ)

- Τα **ΦΕΚ σε ηλεκτρονική μορφή** διατίθενται δωρεάν στο **www.et.gr**, την επίσημη ιστοσελίδα του Εθνικού Τυπογραφείου. Όσα ΦΕΚ δεν έχουν ψηφιοποιηθεί και καταχωριστεί στην ανωτέρω ιστοσελίδα, ψηφιοποιούνται και αποστέλλονται επίσης δωρεάν με την υποβολή αίτησης, για την οποία αρκεί η συμπλήρωση των αναγκαίων στοιχείων σε ειδική φόρμα στον ιστότοπο **www.et.gr**.

- Τα **ΦΕΚ σε έντυπη μορφή** διατίθενται σε μεμονωμένα φύλλα είτε απευθείας από το Τμήμα Πωλήσεων και Συνδρομητών, είτε ταχυδρομικά με την αποστολή αιτήματος παραγγελίας μέσω των ΚΕΠ, είτε με ετήσια συνδρομή μέσω του Τμήματος Πωλήσεων και Συνδρομητών. Το κόστος ενός ασπρόμαυρου ΦΕΚ από 1 έως 16 σελίδες είναι 1,00 €, αλλά για κάθε επιπλέον οκτασέλιδο (ή μέρος αυτού) προσαυξάνεται κατά 0,20 €. Το κόστος ενός έγχρωμου ΦΕΚ από 1 έως 16 σελίδες είναι 1,50 €, αλλά για κάθε επιπλέον οκτασέλιδο (ή μέρος αυτού) προσαυξάνεται κατά 0,30 €. Το τεύχος Α.Σ.Ε.Π. διατίθεται δωρεάν.

• Τρόποι αποστολής κειμένων προς δημοσίευση:

Α. Τα κείμενα προς δημοσίευση στο ΦΕΚ, από τις υπηρεσίες και τους φορείς του δημοσίου, αποστέλλονται ηλεκτρονικά στη διεύθυνση **webmaster.et@et.gr** με χρήση προηγμένης ψηφιακής υπογραφής και χρονοσήμανσης.

Β. Κατ' εξαίρεση, όσοι πολίτες δεν διαθέτουν προηγμένη ψηφιακή υπογραφή μπορούν είτε να αποστέλλουν ταχυδρομικά, είτε να καταθέτουν με εκπρόσωπό τους κείμενα προς δημοσίευση εκτυπωμένα σε χαρτί στο Τμήμα Παραλαβής και Καταχώρισης Δημοσιευμάτων.

- Πληροφορίες, σχετικά με την αποστολή/κατάθεση εγγράφων προς δημοσίευση, την ημερήσια κυκλοφορία των Φ.Ε.Κ., με την πώληση των τευχών και με τους ισχύοντες τιμοκαταλόγους για όλες τις υπηρεσίες μας, περιλαμβάνονται στον ιστότοπο (**www.et.gr**). Επίσης μέσω του ιστότοπου δίδονται πληροφορίες σχετικά με την πορεία δημοσίευσης των εγγράφων, με βάση τον Κωδικό Αριθμό Δημοσιεύματος (ΚΑΔ). Πρόκειται για τον αριθμό που εκδίδει το Εθνικό Τυπογραφείο για όλα τα κείμενα που πληρούν τις προϋποθέσεις δημοσίευσης.

2. ΕΚΤΥΠΩΤΙΚΕΣ - ΕΚΔΟΤΙΚΕΣ ΑΝΑΓΚΕΣ ΤΟΥ ΔΗΜΟΣΙΟΥ

Το Εθνικό Τυπογραφείο ανταποκρινόμενο σε αιτήματα υπηρεσιών και φορέων του δημοσίου αναλαμβάνει να σχεδιάσει και να εκτυπώσει έντυπα, φυλλάδια, βιβλία, αφίσες, μπλοκ, μηχανογραφικά έντυπα, φακέλους για κάθε χρήση, κ.ά.

Επίσης σχεδιάζει ψηφιακές εκδόσεις, λογότυπα και παράγει οπτικοακουστικό υλικό.

Ταχυδρομική Διεύθυνση: Καποδιστρίου 34, τ.κ. 10432, Αθήνα

ΤΗΛΕΦΩΝΙΚΟ ΚΕΝΤΡΟ: 210 5279000 - fax: 210 5279054

ΕΞΥΠΗΡΕΤΗΣΗ ΚΟΙΝΟΥ

Πωλήσεις - Συνδρομές: (Ισόγειο, τηλ. 210 5279178 - 180)

Πληροφορίες: (Ισόγειο, Γρ. 3 και τηλεφ. κέντρο 210 5279000)

Παραλαβή Δημ. Ύλης: (Ισόγειο, τηλ. 210 5279167, 210 5279139)

Ωράριο για το κοινό: Δευτέρα ως Παρασκευή: 8:00 - 13:30

Ιστότοπος: **www.et.gr**

Πληροφορίες σχετικά με την λειτουργία του ιστότοπου: **helpdesk.et@et.gr**

Αποστολή ψηφιακά υπογεγραμμένων εγγράφων προς δημοσίευση στο ΦΕΚ: **webmaster.et@et.gr**

Πληροφορίες για γενικό πρωτόκολλο και αλληλογραφία: **grammateia@et.gr**

Πείτε μας τη γνώμη σας,

για να βελτιώσουμε τις υπηρεσίες μας, συμπληρώνοντας την ειδική φόρμα στον ιστότοπό μας.

