



ΕΦΗΜΕΡΙΔΑ ΤΗΣ ΚΥΒΕΡΝΗΣΕΩΣ ΤΗΣ ΕΛΛΗΝΙΚΗΣ ΔΗΜΟΚΡΑΤΙΑΣ

24 Μαΐου 2024

ΤΕΥΧΟΣ ΤΕΤΑΡΤΟ

Αρ. Φύλλου 347

ΑΠΟΦΑΣΕΙΣ

Αριθμ. ΥΠΕΝ/ΔΝΕΠ/52695/2025

Καθορισμός συμπληρωματικών ειδικών όρων καθώς και περιορισμών δόμησης και χρήσης σε ακίνητο εντός του οποίου βρίσκεται διατηρητέο κτίριο επί της οδού Αριστοφάνους αρ. 7 στο Ο.Τ. 83 του Δήμου Χαλανδρίου (Ν. Αττικής).

**Ο ΥΦΥΠΟΥΡΓΟΣ
ΠΕΡΙΒΑΛΛΟΝΤΟΣ ΚΑΙ ΕΝΕΡΓΕΙΑΣ**

Έχοντας υπόψη:

- Τις περ. α' και γ' της παρ. 3 του άρθρου 6 του ν. 4067/2012 «Νέος Οικοδομικός Κανονισμός» (Α' 79).
- Το π.δ. 132/2017 «Οργανισμός Υπουργείου Περιβάλλοντος και Ενέργειας (Υ.Π.Ε.Ν.)» (Α' 160).
- Το π.δ. 79/2023 «Διορισμός Υπουργών, Αναπληρωτών Υπουργών και Υφυπουργών» (Α' 131).
- Την υπ' αρ. 74103/5569/08.07.2023 κοινή απόφαση του Πρωθυπουργού και του Υπουργού Περιβάλλοντος και Ενέργειας «Ανάθεση αρμοδιοτήτων στον Υφυπουργό Περιβάλλοντος και Ενέργειας, Νικόλαο Ταγαρά» (Β' 4408).
- Την υπ' αρ. 13314/3064/27.05.1999 απόφαση του Υπουργού Περιβάλλοντος, Χωροταξίας και Δημοσίων Έργων «Χαρακτηρισμός ως διατηρητέων είκοσι πέντε (25) κτιρίων και κτίσματος βιομηχανικής καμινάδας που βρίσκονται εντός του εγκεκριμένου ρυμοτομικού σχεδίου του Δήμου Χαλανδρίου (Ν. Αττικής) και καθορισμός ειδικών όρων και περιορισμών δόμησης αυτού» (Δ' 498).
- Την υπ' αρ. 1958/03.10.2023 (Α/Α Πράξης: 819594) γνωμοδότηση του Συμβουλίου Αρχιτεκτονικής Περιφερειακής Ενότητας Βορείου Τομέα Αθηνών.
- Την από 11.01.2024 αιτιολογική έκθεση της Διεύθυνσης Αρχιτεκτονικής, Οικοδομικών Κανονισμών και Αδειοδοτήσεων του Υπουργείου Περιβάλλοντος και Ενέργειας καθώς και το υπό στοιχεία ΥΠΕΝ/ΔΑΟΚΑ/3293/76/11.01.2021 έγγραφο της ίδιας υπηρεσίας προς τον Δήμο Χαλανδρίου και την ενδιαφερόμενη.
- Την αποδοχή της από 11.01.2024 αιτιολογικής έκθεσης με την από 15.01.2024 υπεύθυνη δήλωση της ενδιαφερομένης.
- Τα υπ' αρ. 1306/18.01.2024 και 2339/19.01.2024 έγγραφα του Δήμου Χαλανδρίου.
- Την υπό στοιχεία 91/συν.2η/29.01.2024 γνωμοδότηση του Κεντρικού Συμβουλίου Αρχιτεκτονικής.

11. Το άρθρο 90 του Κώδικα νομοθεσίας για την Κυβέρνηση και τα κυβερνητικά όργανα (π.δ. 63/2005, Α' 98), το οποίο διατηρήθηκε σε ισχύ με την περ. 22 του άρθρου 119 του ν. 4622/2019 (Α' 133) και το γεγονός ότι από τις διατάξεις της παρούσας απόφασης δεν προκαλείται δαπάνη σε βάρος του κρατικού προϋπολογισμού και του προϋπολογισμού του οικείου Δήμου.

12. Το γεγονός ότι η παρούσα απόφαση δεν εμπίπτει στο πεδίο εφαρμογής του άρθρου 109 του ν. 4622/2019, καθότι ως πράξη με μικτό χαρακτήρα διαθέτει στοιχεία εν μέρει ατομικά και εν μέρει κανονιστικά, ο διαχωρισμός των οποίων δεν είναι δυνατός [σχετ. η υπ' αρ. 59/7-2-2020 εγκύκλιος του Υπουργού Επικρατείας «Οδηγίες Εφαρμογής του άρθρου 109 του ν. 4622/2019 (Α' 133) σχετικά με την αρμοδιότητα Προϊσταμένων Γενικών Διευθύνσεων των Υπουργείων για την τελική υπογραφή ατομικών διοικητικών πράξεων» (ΑΔΑ: Ω5Α146ΜΓΨ7-Δ1Ε)], αποφασίζουμε:

Α. Στο ακίνητο που βρίσκεται επί της οδού Αριστοφάνους αρ. 7 στο Ο.Τ. 83 του Δήμου Χαλανδρίου (Ν. Αττικής) και περιλαμβάνει κτίριο που έχει χαρακτηριστεί ως διατηρητέο με την υπ' αρ. 13314/3064/27.05.1999 απόφαση του Υπουργού Περιβάλλοντος, Χωροταξίας και Δημοσίων Έργων, επιτρέπονται τα εξής:

- Η αποκατάσταση, επισκευή, ενεργειακή αναβάθμιση και διαρρύθμιση του ισόγειου διατηρητέου κτιρίου, για την επανάχρησή του ως κατάστημα υγειονομικού ενδιαφέροντος με τραπεζοκαθίσματα, επιπρόσθετα των επιτρεπόμενων χρήσεων γης της περιοχής (αμιγής κατοικία).
- Η καθαίρεση μεταγενέστερης προσθήκης σε επαφή στον οπίσθιο ακόλυπτο.
- Η προσθήκη κατ' επέκταση πυρήνα κλιμακοστασίου και ανελκυστήρα, ελαφριάς μεταλλικής κατασκευής, που εξυπηρετεί όλες τις στάθμες του κτιρίου, στη θέση του μεταγενέστερου προσκτίσματος που καθαιρείται, χωρίς επιβολή τήρησης των αποστάσεων υπό στοιχεία (Δ) και (δ) από τα όρια του οικοπέδου.
- Η προσθήκη καθ' ύψος ορόφου κατοικίας με στέγη, στο περίγραμμα του ισόγειου, ίδιας μορφολογίας, με νέο φέροντα οργανισμό στο σύνολο του κτιρίου και εσωτερικά του διατηρητέου.
- Η επέκταση του υπογείου στο περίγραμμα του ισόγειου.

6. Η μη υλοποίηση του συνόλου του ποσοστού της φύτευσης του υποχρεωτικά ακάλυπτου χώρου.

Β. Όλες οι ανωτέρω επιτρεπόμενες εργασίες θα πραγματοποιηθούν σύμφωνα με τις ισχύουσες πολεοδομικές διατάξεις της περιοχής, τον ισχύοντα Κανονισμό Πυροπροστασίας Κτιρίων, καθώς και σύμφωνα με την υποβληθείσα αρχιτεκτονική μελέτη, όπως περιγράφεται στην τεχνική αιτιολογική έκθεση και εμφανίζεται στα δεκατέσσερα (14) σχετικά πρωτότυπα διαγράμματα της αρχιτεκτονικής μελέτης και συγκεκριμένα: ένα (1) τοπογραφικό διάγραμμα σε κλίμακα 1:200, ένα (1) διάγραμμα δόμησης σε κλίμακα 1:100, πέντε (5) σχέδια κατόψεων σε

κλίμακα 1:50, δύο (2) σχέδια τομών και πέντε (5) σχέδια όψεων σε κλίμακα 1:50 που θεωρήθηκαν από τον Προϊστάμενο της Διεύθυνσης Τοπογραφικών Εφαρμογών του Υπουργείου Περιβάλλοντος και Ενέργειας και που αντίτυπά τους σε φωτοσμίκρυνση συνδημοσιεύονται με την παρούσα απόφαση.


Γ. Κατά τα λοιπά εξακολουθούν να ισχύουν οι διατάξεις της υπ' αρ. 13314/3064/27.05.1999 απόφασης του Υπουργού Περιβάλλοντος, Χωροταξίας και Δημοσίων Έργων.

Δ. Η ισχύς της παρούσας απόφασης αρχίζει από τη δημοσίευσή της στην Εφημερίδα της Κυβερνήσεως.

ΑΠΟΣΠΑΣΜΑ ΑΠΟ ΤΟ ΒΑΣΙΚΟ ΔΙΑΤΑΓΜΑ 280/12-11-1903




ΑΠΟΣΠΑΣΜΑ ΕΓΚΕΚΡΙΜΕΝΟΥ ΡΥΘΜΟΤΟΜΙΚΟΥ ΣΧΕΔΙΟΥ ΦΕΚ 207/Α/1930

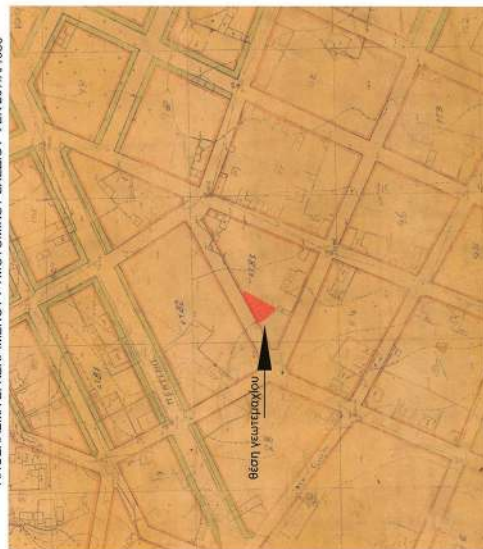

ΑΠΟΣΠΑΣΜΑ ΦΩΤΟΧΑΡΤΗΣ ΕΘΝΙΚΟΥ ΚΤΗΜΑΤΟΛΟΓΟΥ ΑΛΗΦΗΣ 2007-2009



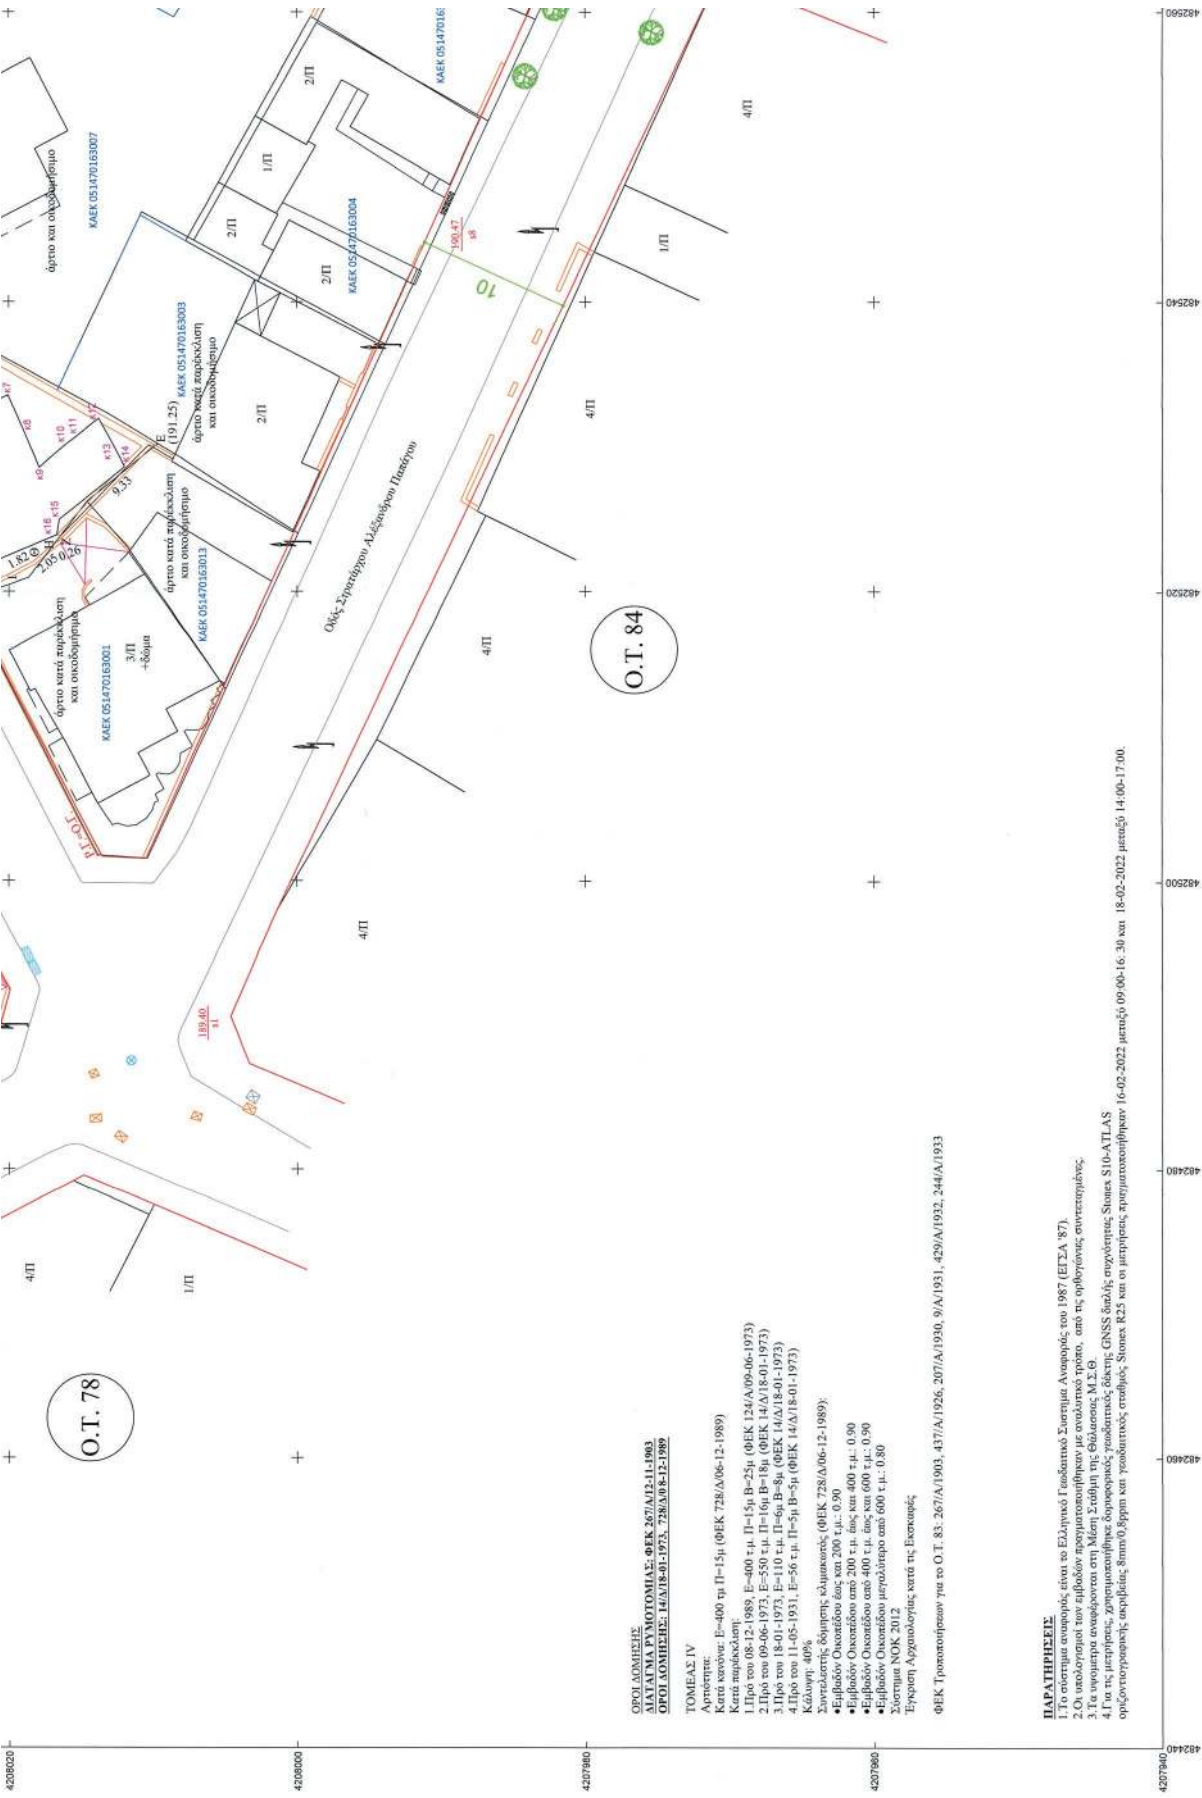


ΤΟΜΕΑΣ IV











Σύστημα ΝΟΚ 2012


Έγκριση Αρχαιολογίας κατά τις Ενταξίες



ΘΕΚ Τροποποίηση για το Ο.Τ. 83: 267/Α/1903, 437/Α/1926, 207/Α/1930, 9/Α/1931, 429/Α/1932, 244/Α/1933


ΠΑΡΑΤΗΡΗΣΕΙΣ

1. Το σύστημα αναφοράς είναι το Ελληνικό Γεωδαιτικό Σύστημα Αναφοράς του 1987 (ΕΓΣΑ '87).

ΕΘΝΙΚΟ ΤΥΠΟΓΡΑΦΕΙΟ
Για τεχνικούς λόγους στο σχεδιάγραμμα,
από το ηλεκτρονικό αρχείο, έγινε
σμίκρυνση κατά ποσοστό **30%**

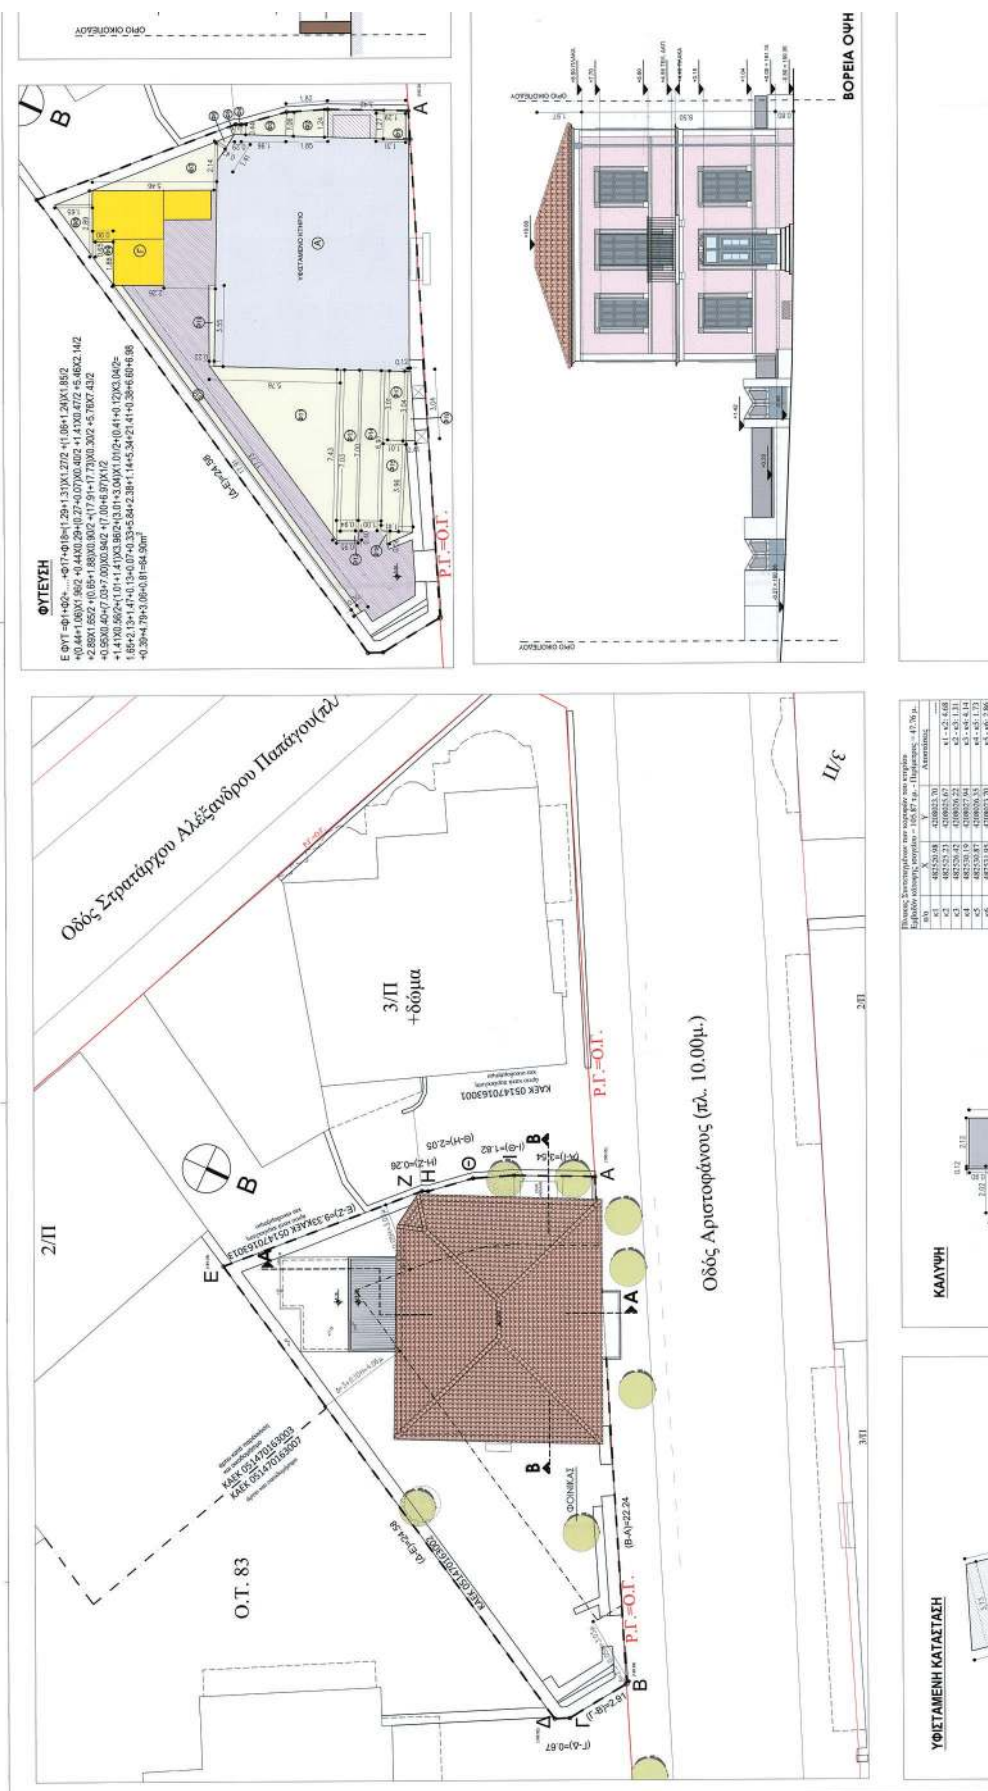

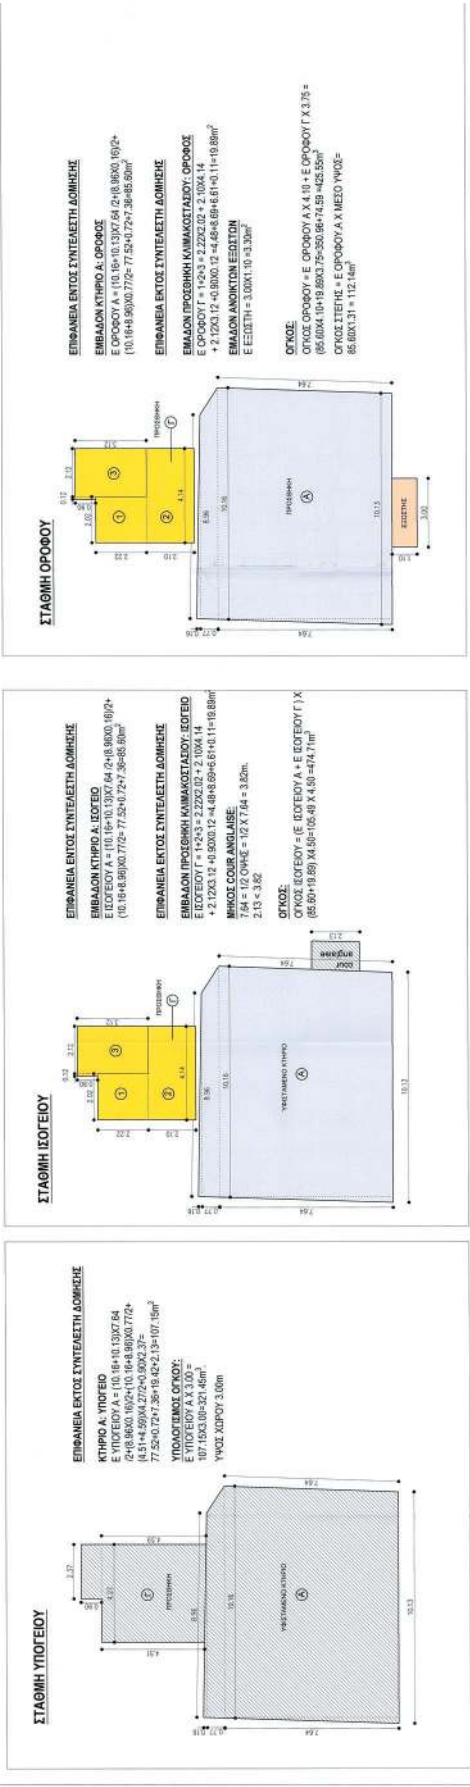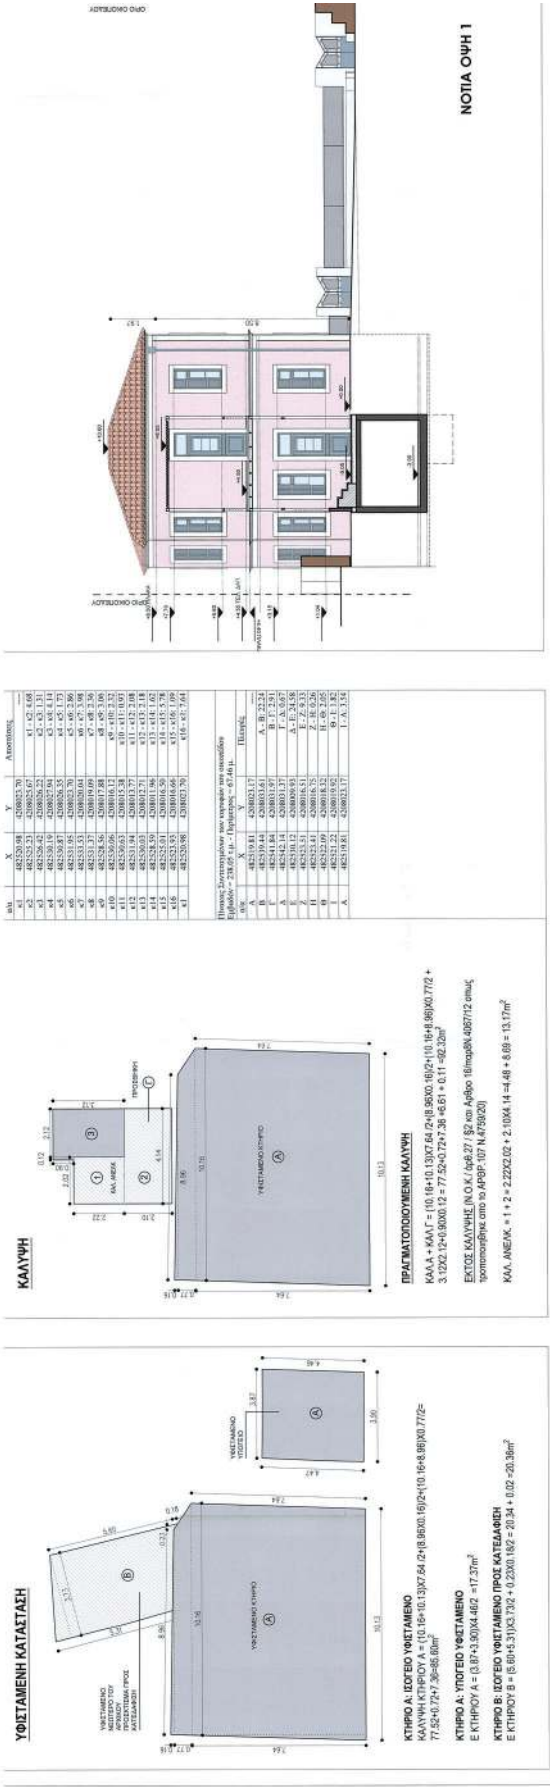


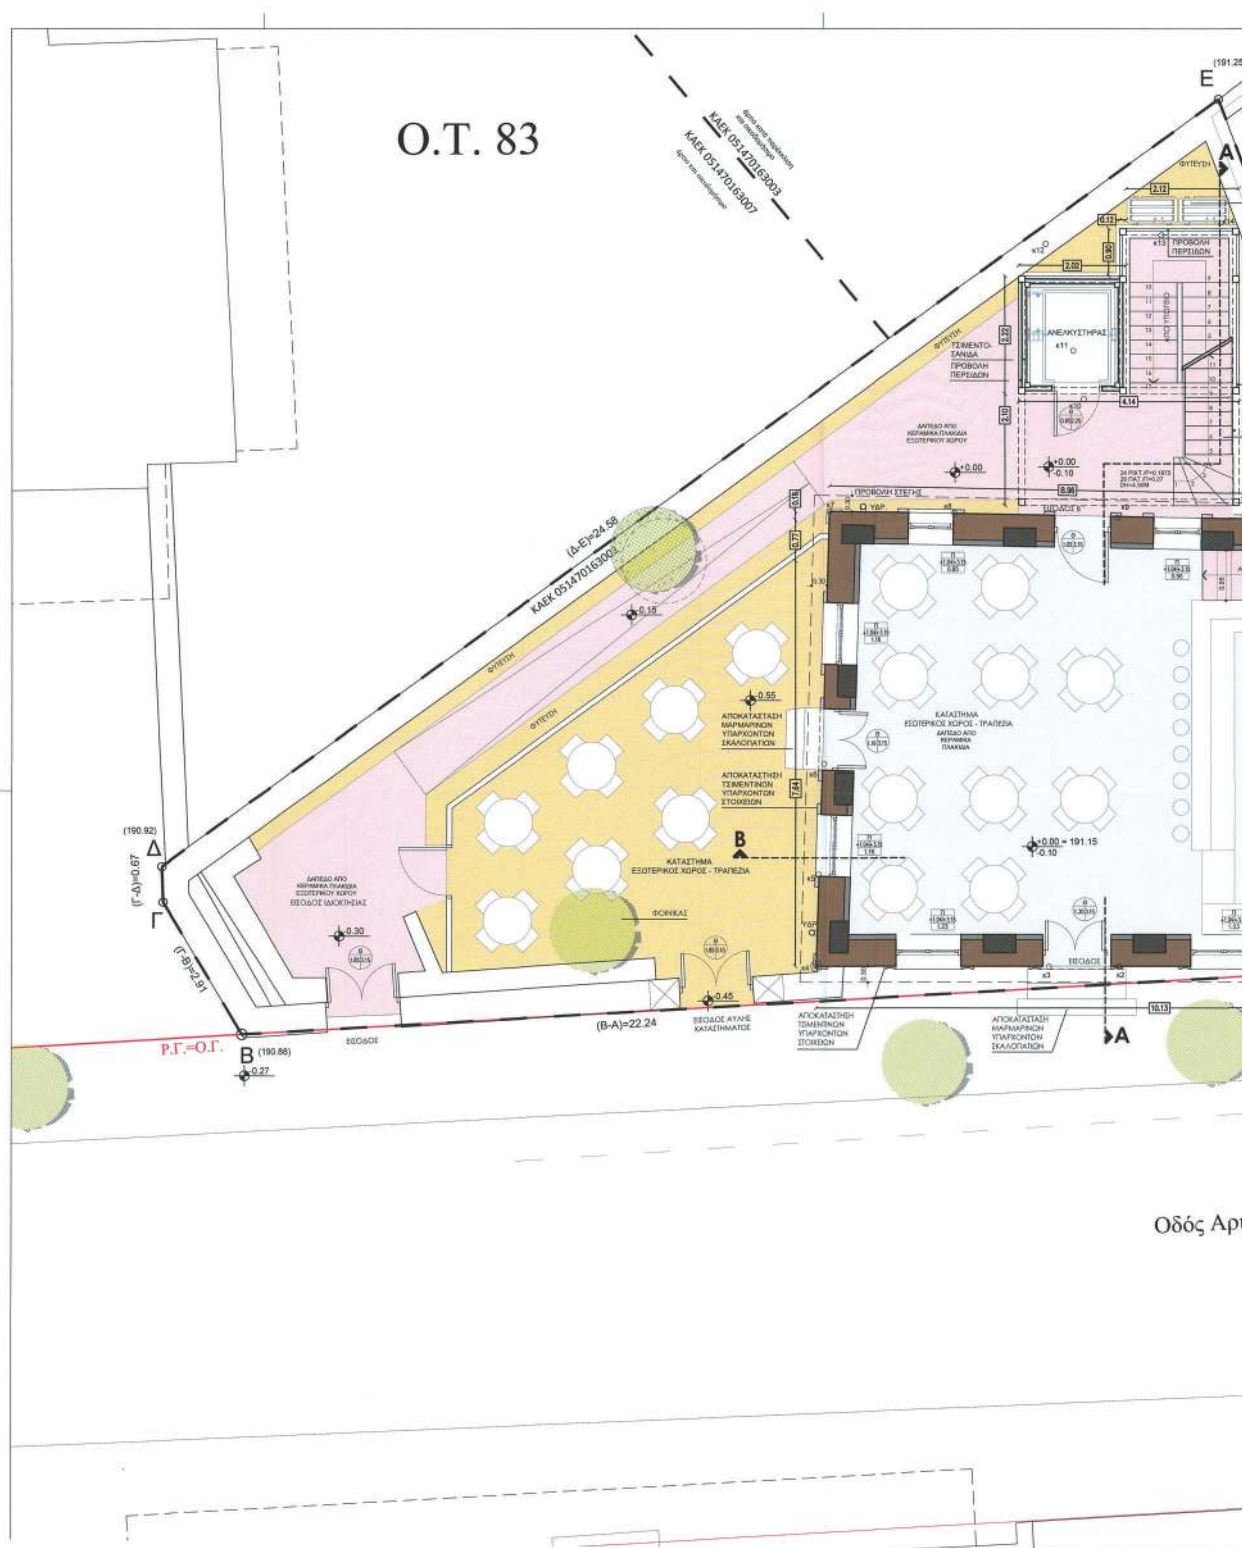


ΕΘΝΙΚΟ ΤΥΠΟΓΡΑΦΕΙΟ
Για τεχνικούς λόγους στο σχεδιάγραμμα,
από το ηλεκτρονικό αρχείο, έγινε
σμίκρυνση κατά ποσοστό **35%**




ΕΘΝΙΚΟ ΤΥΠΟΓΡΑΦΕΙΟ
Για τεχνικούς λόγους στο σχεδιάγραμμα,
από το ηλεκτρονικό αρχείο, έγινε
σμίκρυνση κατά ποσοστό **35%**

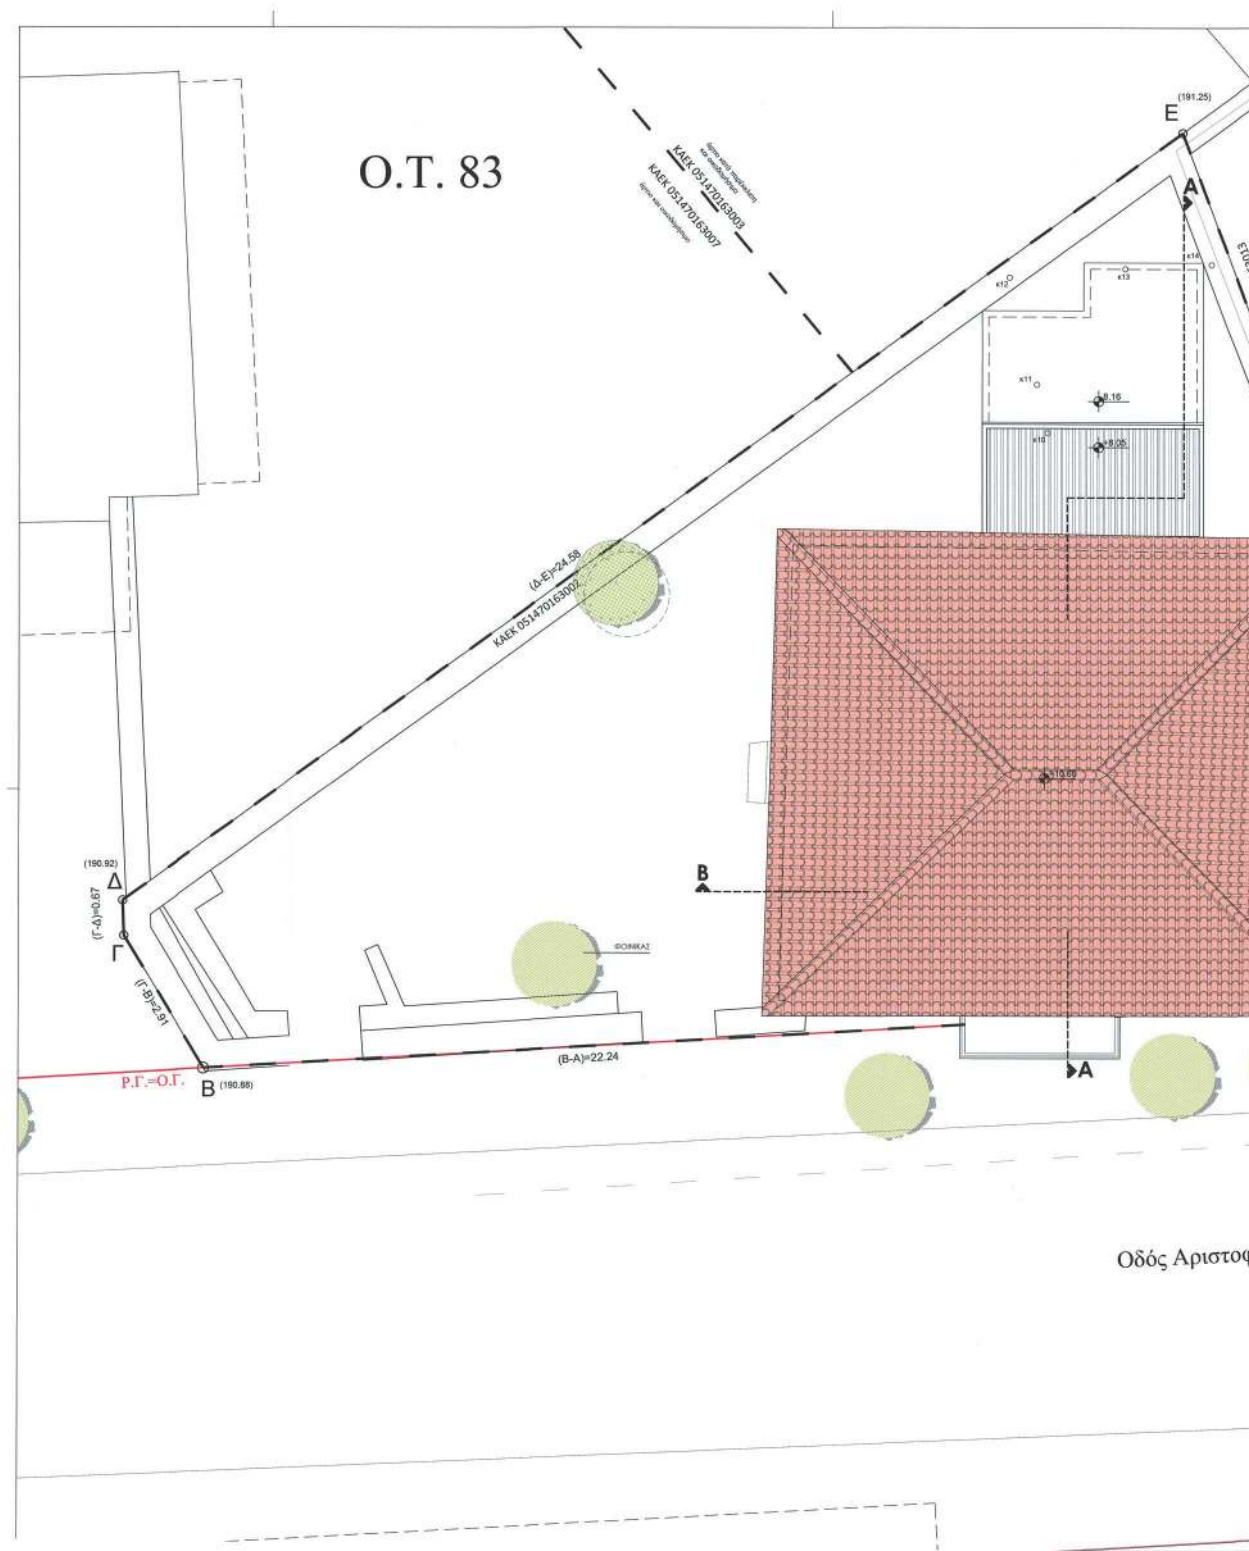

ΕΘΝΙΚΟ ΤΥΠΟΓΡΑΦΕΙΟ
Για τεχνικούς λόγους στο σχεδιάγραμμα,
από το ηλεκτρονικό αρχείο, έγινε
σμίκρυνση κατά ποσοστό **35%**

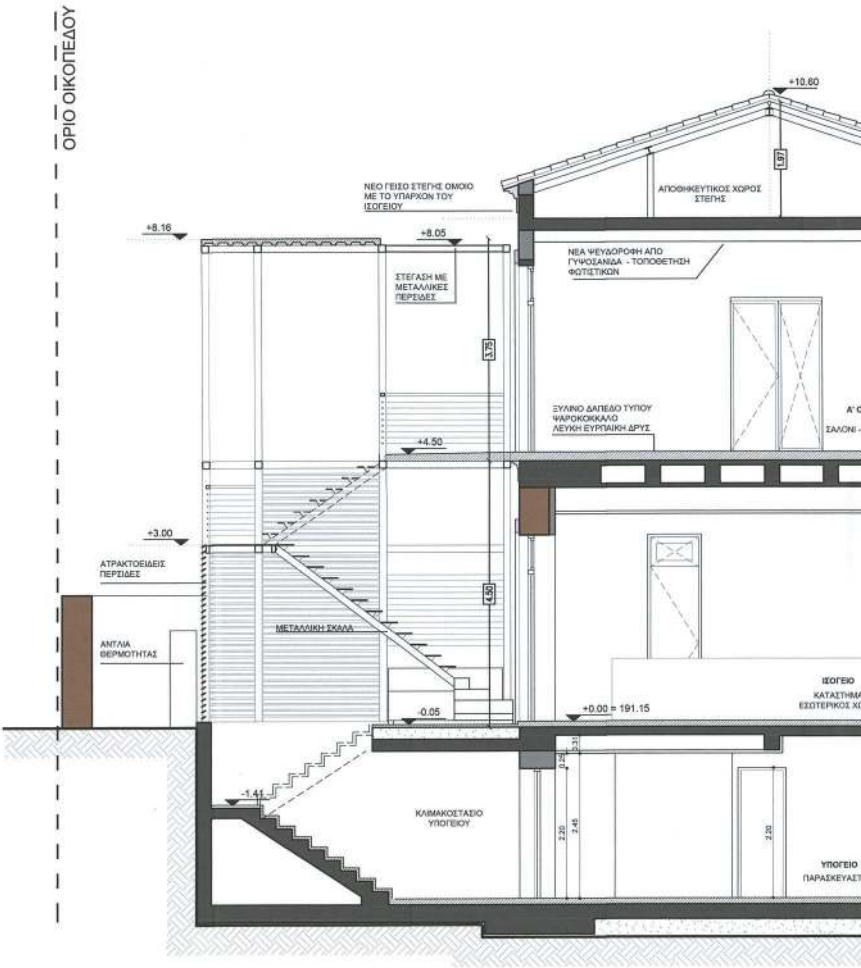

ΕΘΝΙΚΟ ΤΥΠΟΓΡΑΦΕΙΟ
Για τεχνικούς λόγους στο σχεδιάγραμμα,
από το ηλεκτρονικό αρχείο, έγινε
σμίκρυνση κατά ποσοστό **39%**

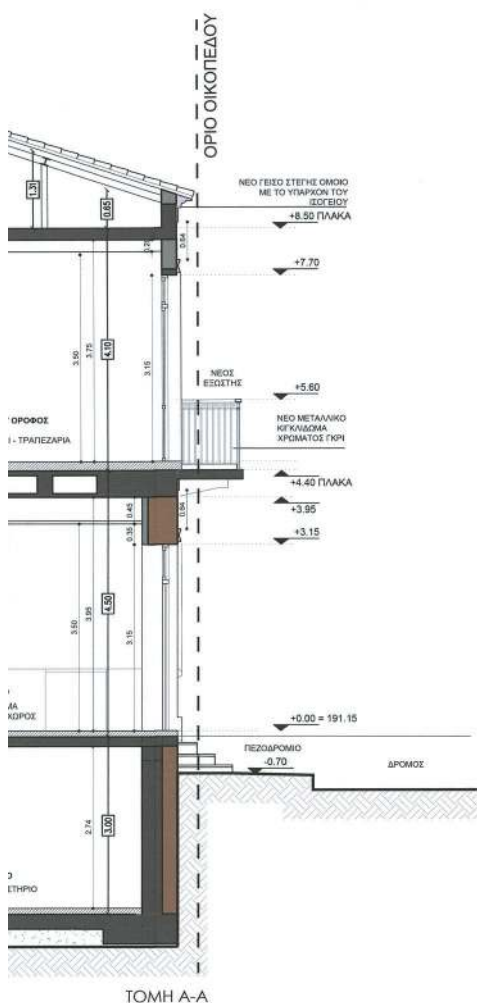

TOMH A-A

[illegible]

ΑΝΑΘΕΩΡΗΣΗ	ΗΜΕΡΟΜΗΝΙΑ	ΠΕΡΙΓΡΑΦΗ	ΥΠΟΓΡΑΦΗ
1			
2			
3			

ΕΡΓΟΔΟΤΗΣ: ΚΩΝΣΤΑΝΤΙΝΑ ΦΙΛΟΠΟΥΛΟΥ-ΒΑΣΙΛΑΚΟΥ

ΘΕΣΗ: ΟΔΟΣ ΑΡΙΣΤΟΦΑΝΟΥΣ 7 Ο.Τ. 83
ΔΗΜΟΣ ΧΑΛΑΝΔΡΙΟΥ ΑΤΤΙΚΗΣ
(ΠΕΡΙΦ.ΕΝ. ΒΟΡ.ΤΟΜ. ΑΘΗΝΑΣ)

ΕΡΓΟ: ΑΠΟΚΑΤΑΣΤΑΣΗ ΙΣΟΓΕΙΟΥ ΔΙΑΤΗΡΗΤΕΟΥ ΚΤΙΡΙΟΥ ΜΕ ΜΙΚΡΟ ΥΠΟΓΕΙΟ ΚΑΘΑΙΡΕΣΗ ΜΙΚΡΟΥ ΒΟΗΘΗΤΙΚΟΥ(ΜΕΤΑΓΕΝΕΣΤΕΡΟΥ) ΚΤΙΣΜΑΤΟΣ ΚΑΙ ΠΡΟΣΘΗΚΗ ΚΑΘΎΨΟΣ ΚΑΙ ΚΑΤ'ΕΠΕΚΤΑΣΗ

ΑΡΧΙΤΕΚΤΟΝΙΚΗ ΜΕΛΕΤΗ :
ΓΕΩΡΓΙΑ ΑΜΠΑΤΖΟΓΛΟΥ ΑΡΧ. ΜΗΧ. ΕΜΠ

Συνεργάτες :

ONOFFICE
architectural architecture

ΔΗΜ.ΘΕΟΔΟΣΙΟΥ ΠΟΛ.ΜΗΧ.ΕΜΠ

H/M MEATH :

CONAP EE.

ΣΤΑΔΙΟ ΜΕΛΕΤΗΣ:	ΟΡΙΣΤΙΚΗ	Το παρόν διάγραμμα συνοδεύει την από 23.01.2024 εισήγηση της Δ/νσης ΔΟΧΑ Γραφείο Δι- ΜΕΤΕΡΕΥΣΗ
ΚΑΙΜΑΚΑ:	1:50	

KAIMAKA: 1:50

ΗΜΕΡΟΜΗΝΙΑ: ΜΑΙΟΣ 2023

ΘΕΜΑ ΣΧΕΔΙΟΥ:

TOMH A-A

AP TYPEAD:


A9

ΥΠΟΓΡΑΦΗ - ΣΦΡΑΓΙΔΑ


ΓΕΩΡΓΙΑ Σ. ΑΜΠΑΤΖΟΓΛΟΥ
ΑΡΧΙΤΕΚΤΟΝ ΜΗΧΑΝΙΚΟΣ Ε.Μ.Π.
ΜΕΛΟΣ Τ.Ε.Ε. - ΑΡ. ΜΗΤΡΩΟΥ 50675
ΣΤΟΥΡΝΑΡΑ 39 - ΑΘΗΝΑ - Τ.Κ. 106 62
ΑΦΜ: 032879123 - ΔΟΥ: Δ' ΑΘΗΝΑΣ
ΤΗΛ. 6944205116 - email: zetta@berios.com

ΕΛΛΗΝΙΚΟ ΚΕΝΤΡΙΚΟ ΣΥΜΒΟΥΛΙΟ ΑΡΧΙΤΕΚΤΟΝΙΚΗΣ

Ε. ΜΠΑΚΟΓΙΑΝΝΗΣ
Α. ΜΠΕΣΣΑ

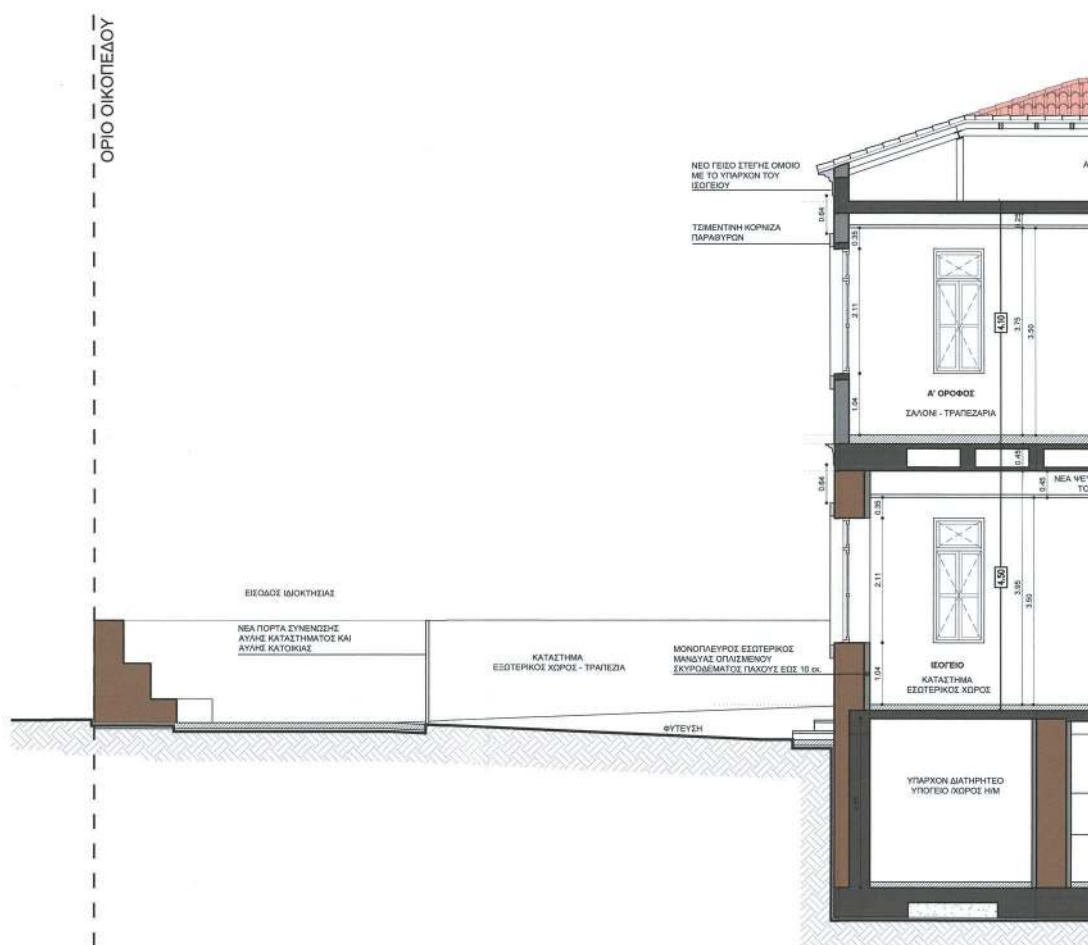

ΕΘΝΙΚΟ ΤΥΠΟΓΡΑΦΕΙΟ
Για τεχνικούς λόγους στο σχεδιάγραμμα,
από το ηλεκτρονικό αρχείο, έγινε
σμίκρυνση κατά ποσοστό **39%**

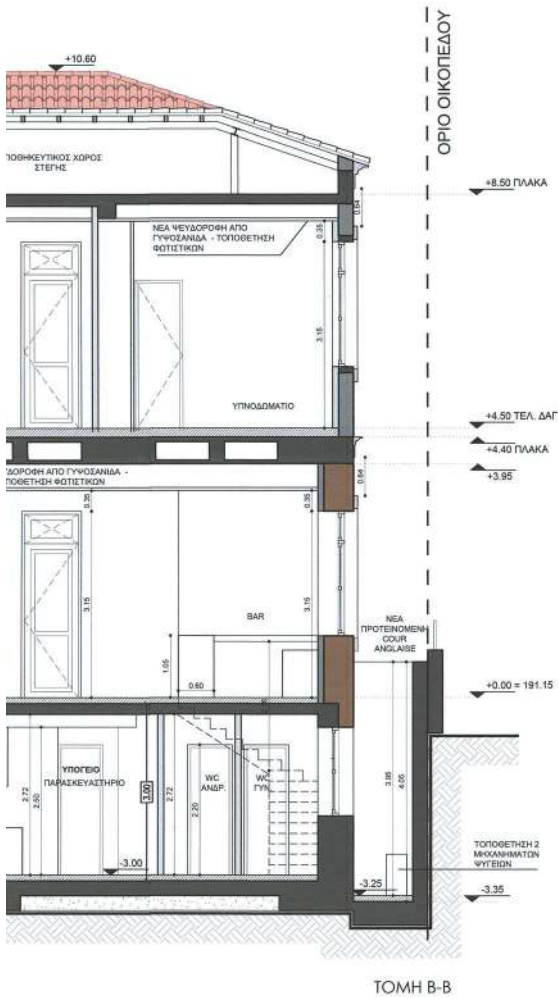

ΥΠΟΓΡΑΦΗ ΑΡΧΙΤΕΚΤΟΝΙΚΗΣ ΜΕΛΕΤΗΣ
ΑΝΔΡΙΑΝΑ ΚΑΤΣΙΝΑ
2005/2024 09-27

ΑΝΑΘΕΩΡΗΣΗ	ΗΜΕΡΟΜΗΝΙΑ	ΠΕΡΙΓΡΑΦΗ	ΥΠΟΓΡΑΦΗ
1			
2			
3			

ΕΡΓΟΔΟΤΗΣ: ΚΩΝΣΤΑΝΤΙΝΑ ΦΙΛΟΠΟΥΛΟΥ-ΒΑΣΙΛΑΚΟΥ

ΘΕΣΗ: ΟΔΟΣ ΑΡΙΣΤΟΦΑΝΟΥΣ 7 Ο.Τ. 83
ΔΗΜΟΣ ΧΑΛΑΝΔΡΙΟΥ ΑΤΤΙΚΗΣ
(ΠΕΡΙΦ.ΕΝ. ΒΟΡ. ΤΟΜ. ΑΘΗΝΑΣ)


ΕΡΓΟ: ΑΠΟΚΑΤΑΣΤΑΣΗ ΙΣΟΓΕΙΟΥ ΔΙΑΤΗΡΗΤΕΟΥ ΚΤΙΡΙΟΥ ΜΕ ΜΙΚΡΟ ΥΠΟΓΕΙΟ
ΚΑΘΑΙΡΕΣΗ ΜΙΚΡΟΥ ΒΟΗΘΗΤΙΚΟΥ(ΜΕΤΑΓΕΝΕΣΤΕΡΟΥ) ΚΤΙΣΜΑΤΟΣ ΚΑΙ
ΠΡΟΣΘΗΚΗ ΚΑΘ'ΥΨΟΣ ΚΑΙ ΚΑΤΕΠΕΚΤΑΣΗ


ΑΡΧΙΤΕΚΤΟΝΙΚΗ ΜΕΛΕΤΗ :	ΣΤΑΤΙΚΗ ΜΕΛΕΤΗ :
ΓΕΩΡΓΙΑ ΑΜΠΑΤΖΟΓΛΟΥ ΑΡΧ. ΜΗΧ. ΕΜΠ	ΔΗΜ.ΘΕΟΔΟΣΙΟΥ ΠΟΛ. ΜΗΧ. ΕΜΠ
Συνεργάτες :	Η/Μ ΜΕΛΕΤΗ :
ONOFFICE	CONAR ΕΕ.

ΣΤΑΔΙΟ ΜΕΛΕΤΗΣ:	ΟΡΙΣΤΙΚΗ	Το παρόν διάγραμμα συνοδεύει την από 23.05.2024 υπογραφή της Δ/νσης ΔΟΚΑ Τμήματος Δ.
ΚΑΙΜΑΚΑ:	1:50	ΜΕΤΕΩΡΟΛΟΓΙΟ
ΗΜΕΡΟΜΗΝΙΑ:	ΜΑΙΟΣ 2023	ΑΡΧΙΤΕΚΤΟΝΙΚΗ

ΘΕΜΑ ΣΧΕΔΙΟΥ:	ΤΟΜΗ Β-Β	ΑΡ. ΣΧΕΔΙΟΥ:
		A10

ΥΠΟΓΡΑΦΗ - ΣΦΡΑΓΙΔΑ	ΕΛΕΓΧΟΣ
ΓΕΩΡΓΙΑ Σ. ΑΜΠΑΤΖΟΓΛΟΥ ΑΡΧΙΤΕΚΤΟΝ ΜΗΧΑΝΙΚΟΣ Ε.Μ.Π. ΜΕΛΟΣ Τ.Ε.Ε. - ΑΡ. ΜΗΤΡΩΟΥ 60676 ΣΤΟΥΡΗΛΑΡΑ 39 - ΑΘΗΝΑ - Τ.Κ. 106 82 ΑΦΜ: 032879123 - ΔΟΥ: Δ' ΑΘΗΝΑΣ ΤΗΛ: 6944206118 - email: zetta@berlos.com	ΚΕΝΤΡΙΚΟ ΣΥΜΒΟΥΛΙΟ ΑΡΧΙΤΕΚΤΟΝΙΚΗΣ Το παρόν σχεδιαστικό υλικό ελέγχεται από το Κ.Ε.Τ.Α. του ΥΠΟΥΡΓΕΙΟΥ ΠΕΡΙΒΑΛΛΟΝΤΟΣ και συγκρίνεται σύμφωνα με την υπ' αριθμό 29-1-2024 ΠΡΟΕΡΧΟΜΕΝΗ Ε. ΜΠΑΚΟΓΙΑΝΝΗ Α. ΜΠΑΚΟΓΙΑΝΝΗ

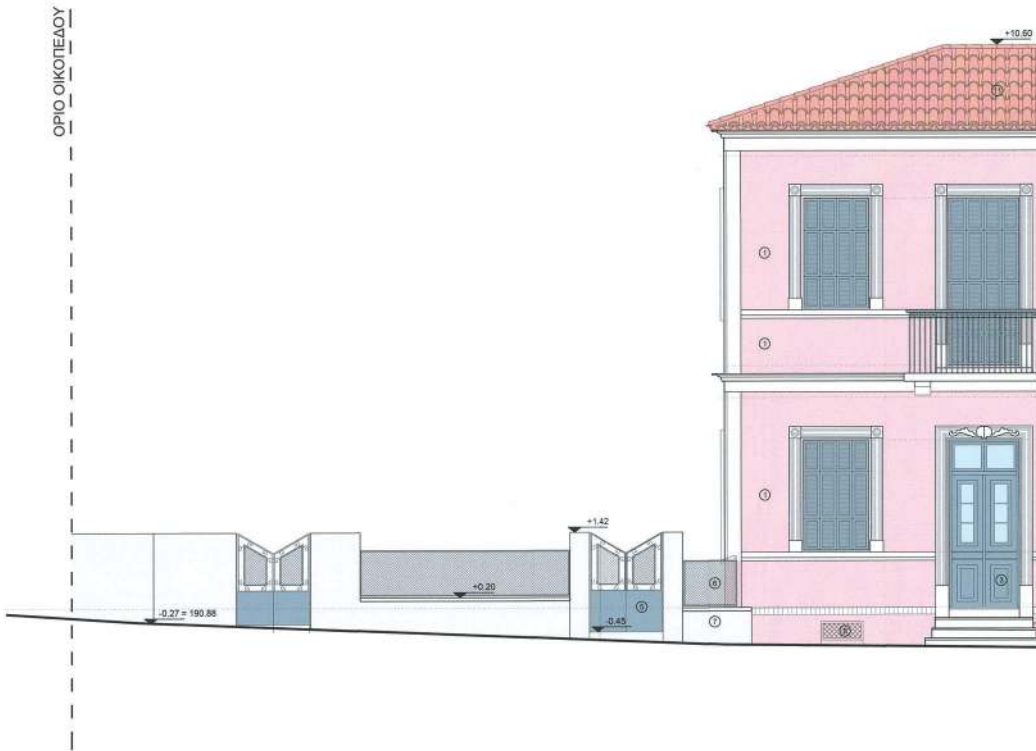

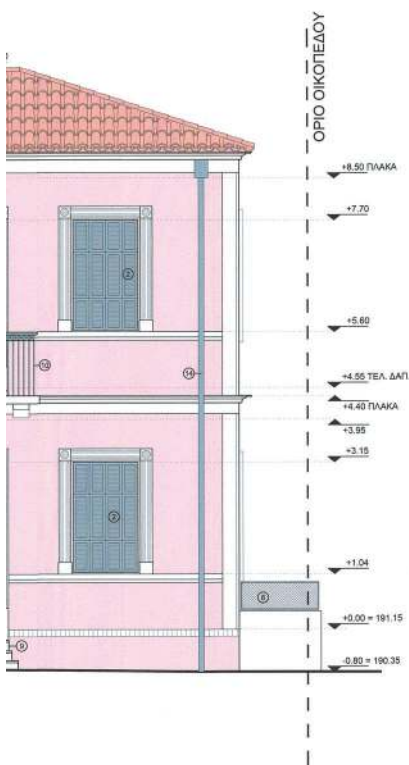

ΥΠΟΜΝΗΜΑ

1. ΕΠΙΧΡΙΣΜΑ ΧΡΩΜΑΤΟΣ ΑΝΟΙΚΤΟ ΡΟΖ
2. ΣΥΛΙΝΑ ΠΑΡΑΒΥΡΑ ΜΕ ΔΙΠΛΑ ΓΑΛΛΙΚΑ ΠΑΝΤΖΟΥΡΙΑ ΕΣΤΕΡΙΚΑ ΧΡΩΜΑΤΟΣ ΓΚΡΙ
3. ΣΥΛΙΝΗ ΤΑΠΗΛΑΔΩΤΗ ΠΟΡΤΑ ΟΜΟΙΑ ΜΕ ΤΗΝ ΥΠΑΡΧΟΥΣΑ ΧΡΩΜΑΤΟΣ ΓΚΡΙ
4. ΝΕΟ ΜΕΤΑΛΛΙΚΟ ΚΙΤΙΔΩΜΑ ΜΕ ΣΥΡΜΑΤΟΣΧΩΝΑ
5. ΜΕΤΑΛΛΙΚΗ ΠΟΡΤΑ ΕΙΣΟΔΟΥ ΟΜΟΙΑ ΜΕ ΤΗΝ ΥΠΑΡΧΟΥΣΑ ΧΡΩΜΑΤΟΣ ΓΚΡΙ
6. ΜΕΤΑΛΛΙΚΟ ΚΙΤΙΔΩΜΑ ΟΜΟΙΟ ΜΕ ΤΟ ΥΠΑΡΧΟΝ ΧΡΩΜΑΤΟΣ ΓΚΡΙ
7. ΠΕΡΙΜΕΤΡΙΚΟΣ ΜΑΝΔΡΟΤΟΧΟΣ ΧΡΩΜΑ ΓΚΡΙ ΑΝΟΙΚΤΟ
8. ΜΕΤΑΛΛΙΚΟ ΠΑΡΑΒΥΡΟ ΥΠΟΓΕΙΟΥ ΧΡΩΜΑΤΟΣ ΓΚΡΙ
9. ΜΑΡΜΑΡΙΝΑ ΣΚΑΛΟΠΑΤΙΑ
10. ΝΕΟ ΜΕΤΑΛΛΙΚΟ ΚΙΤΙΔΩΜΑ ΧΡΩΜΑΤΟΣ ΓΚΡΙ
11. ΒΥΖΑΝΤΙΝΑ ΚΕΡΑΜΙΔΙΑ
12. ΕΠΚΑΛΥΨΗ ΜΕ ΜΕΤΑΛΛΙΚΕΣ ΟΡΙΖΟΝΤΙΕΣ ΠΕΡΙΔΕΞ ΧΡΩΜΑΤΟΣ ΓΚΡΙ
13. ΝΕΑ ΜΕΤΑΛΛΙΚΗ ΣΚΑΛΑ ΧΡΩΜΑΤΟΣ ΓΚΡΙ
14. ΥΔΡΟΡΡΟΗ ΧΡΩΜΑΤΟΣ ΓΚΡΙ

ΑΝΟΙΚΤΑ ΚΑΤΩ
20/05/2024 12:43

ΑΝΑΦΕΡΩΝ	ΗΜΕΡΟΜΗΝΙΑ	ΠΕΡΕΦΑΘΗ	ΥΠΟΓΡΑΦΗ
1			
2			
3			

ΕΠΙΔΟΧΗ: ΚΩΝΣΤΑΝΤΙΝΑ ΦΙΛΟΠΟΥΛΟΥ-ΒΑΣΙΛΑΚΟΥ

ΘΕΤΗ: ΟΔΟΣ ΑΡΙΣΤΟΦΑΝΟΥΣ 7 Ο.Τ. 83
ΔΗΜΟΣ ΧΑΛΑΝΔΡΙΟΥ ΑΤΤΙΚΗΣ
(ΠΕΡΙΦ.ΕΝ. ΒΟΡ. ΤΟΜ. ΑΘΗΝΑΣ)

ΕΡΓΟ:
ΑΠΟΚΑΤΑΣΤΑΣΗ ΙΣΟΓΕΙΟΥ ΔΙΑΤΗΡΗΤΕΟΥ ΚΤΙΡΙΟΥ ΜΕ ΜΙΚΡΟ ΥΠΟΓΕΙΟ
ΚΑΘΑΙΡΕΣΗ ΜΙΚΡΟΥ ΒΟΗΘΗΚΟΥ (ΜΕΤΑΓΕΝΕΣΤΕΡΟΥ) ΚΤΙΣΜΑΤΟΣ
ΚΑΙ ΠΡΟΣΘΗΚΗ ΚΑΘ'ΥΨΟΣ ΚΑΙ ΚΑΤΕΠΕΚΤΑΣΗ

ΑΡΧΙΤΕΚΤΟΝΙΚΗ ΜΕΛΕΤΗ:

ΓΕΩΡΓΙΑ ΑΜΠΑΤΖΟΓΛΟΥ ΑΡΧ. ΜΗΧ. ΕΜΠ

Συνεργός:

ONOFFICE
www.onoffice.gr

ΣΤΑΤΙΚΗ ΜΕΛΕΤΗ:

ΔΗΜ.ΘΕΟΔΩΣΙΟΥ ΠΟΛ. ΜΗΧ. ΕΜΠ

Η/Μ ΜΕΛΕΤΗ:

CONAR ΕΕ.

ΣΤΑΔΙΟ ΜΕΛΕΤΗΣ:

ΟΡΙΣΤΙΚΗ Το παρόν διδύκιο είναι έγκυρο

ΚΑΛΩΣ:

1:50

ΗΜΕΡΟΜΗΝΙΑ:

ΜΑΙΟΣ 2023

ΘΕΜΑ ΣΧΕΔΙΟΥ:

ΒΟΡΕΙΑ ΟΨΗ

ΑΡ. ΣΧΕΔΙΟΥ:


A11


ΥΠΟΓΡΑΦΗ - ΙΣΤΟΡΙΑ

ΓΕΩΡΓΙΑ Σ. ΑΜΠΑΤΖΟΓΛΟΥ
ΑΡΧΙΤΕΚΤΟΝ ΜΗΧΑΝΙΚΟΣ Ε.Μ.Π.
ΜΕΛΟΣ Τ.Ε.Ε. - ΑΡ. ΜΗΤΡΩΟΥ 60679
ΣΤΟΥΡΝΑΡΑ 39 - ΑΘΗΝΑ - Τ.Κ. 105 92
ΑΦΜ: 032878123 - ΔΟΥ: Δ' ΑΘΗΝΑΣ
ΤΗΛ: 094208115 - email: zetta@serios.com

ΕΛΕΓΧΟΣ ΚΕΝΤΡΙΚΟΥ ΣΥΝΒΟΥΛΙΟΥ ΑΡΧΙΤΕΚΤΟΝΙΚΗΣ

Το παρόν σχέδιο είναι έγκυρο
το Κ.Ε.Ε. την 29.12.2023
και εγκρίθηκε σύμφωνα με
το Ν. 2291/1994
ΠΡΟΣΤΑΥ
Ε. ΠΠΑΚΟΛΑΝΤΗΣ
Α. ΚΙΤΣΕΛΑ

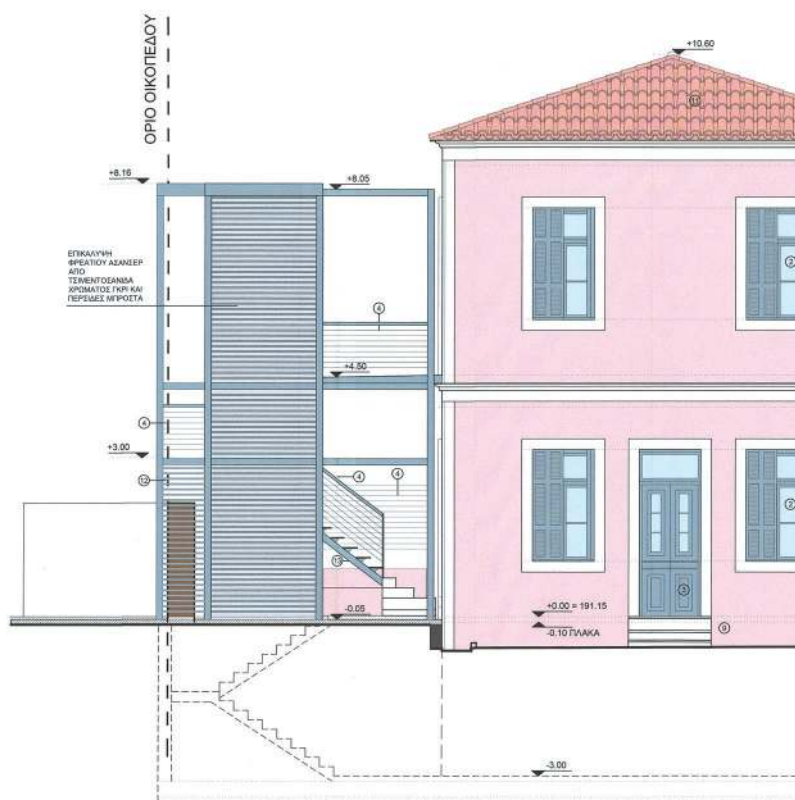

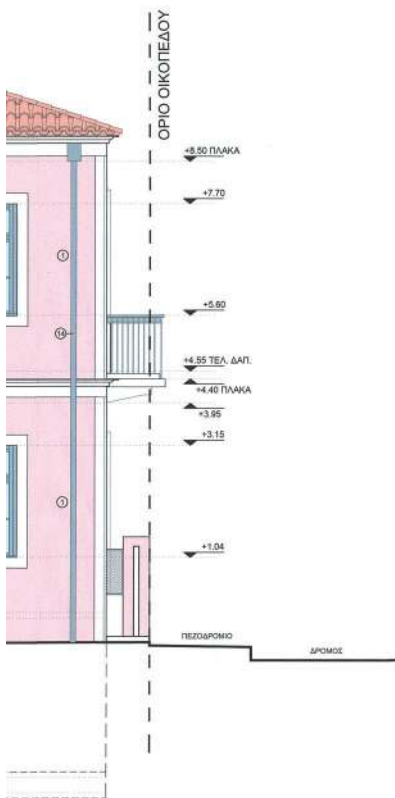

ΥΠΟΜΝΗΜΑ

1. ΕΠΙΧΡΙΣΜΑ ΧΡΩΜΑΤΟΣ ΑΝΟΙΚΤΟ ΡΟΖ
2. ΣΥΝΙΝΑ ΠΑΡΑΒΥΡΑ ΜΕ ΔΙΠΛΑ ΓΛΥΦΙΚΑ ΠΑΝΤΖΟΥΡΙΑ ΕΣΩΤΕΡΙΚΑ ΧΡΩΜΑΤΟΣ ΓΚΡΙ
3. ΣΥΝΙΝΗ ΤΑΠΗΛΑΔΩΤΗ ΠΟΡΤΑ ΟΜΟΙΑ ΜΕ ΤΗΝ ΥΠΑΡΧΟΥΣΑ ΧΡΩΜΑΤΟΣ ΓΚΡΙ
4. ΝΕΟ ΜΕΤΑΛΛΙΚΟ ΚΙΓΚΛΙΔΩΜΑ ΜΕ ΣΥΡΜΑΤΟΣΧΟΙΝΑ
5. ΜΕΤΑΛΛΙΚΗ ΠΟΡΤΑ ΕΙΣΟΔΟΥ ΟΜΟΙΑ ΜΕ ΤΗΝ ΥΠΑΡΧΟΥΣΑ ΧΡΩΜΑΤΟΣ ΓΚΡΙ
6. ΜΕΤΑΛΛΙΚΟ ΚΙΓΚΛΙΔΩΜΑ ΟΜΟΙΟ ΜΕ ΤΟ ΥΠΑΡΧΟΝ ΧΡΩΜΑΤΟΣ ΓΚΡΙ
7. ΠΕΡΙΜΕΤΡΙΚΟΣ ΜΑΝΔΡΟΤΟΧΟΣ ΧΡΩΜΑ ΓΚΡΙ ΑΝΟΙΚΤΟ
8. ΜΕΤΑΛΛΙΚΟ ΠΑΡΑΒΥΡΟ ΥΠΟΓΕΙΟΥ ΧΡΩΜΑΤΟΣ ΓΚΡΙ
9. ΜΑΡΜΑΡΙΝΑ ΣΚΑΛΟΠΑΤΙΑ
10. ΝΕΟ ΜΕΤΑΛΛΙΚΟ ΚΙΓΚΛΙΔΩΜΑ ΧΡΩΜΑΤΟΣ ΓΚΡΙ
11. ΒΥΖΑΝΤΙΝΑ ΚΕΡΑΜΙΔΙΑ
12. ΕΠΙΧΑΛΥΨΗ ΜΕ ΜΕΤΑΛΛΙΚΕΣ ΟΡΙΖΟΝΤΙΕΣ ΠΕΡΙΣΤΕΣ ΧΡΩΜΑΤΟΣ ΓΚΡΙ
13. ΝΕΑ ΜΕΤΑΛΛΙΚΗ ΣΚΑΛΑ ΧΡΩΜΑΤΟΣ ΓΚΡΙ
14. ΥΔΡΟΡΡΟΗ ΧΡΩΜΑΤΟΣ ΓΚΡΙ

ΥΠΟΜΝΗΜΑ ΠΡΟΣΤΑΣΙΑΣ ΚΑΙ ΕΚΤΕΛΕΣΗΣ
ΕΡΓΟΥ ΜΕ ΤΗΝ ΠΛΗΡΗ ΔΕΚΛΩΡΣΗ ΤΩΝ ΕΡΓΩΝ
Η ΕΚΠΟΛΙΤΕΥΜΕΝΗ ΤΗΣ ΔΙΑΔΙΚΑΣΙΑΣ
ΤΟΠΟΘΕΤΗΣΗΣ ΚΑΙ ΕΚΤΕΛΕΣΗΣ
ΑΝΑΛΟΓΩΝ ΕΡΓΩΝ
ΑΡΧΙΤΕΚΤΟΝΙΚΗ
20/05/2024 09:29

ΑΝΑΒΕΒΡΗΤΗ	ΗΜΕΡΟΜΗΝΙΑ	ΠΕΡΙΓΡΑΦΗ	ΥΠΟΓΡΑΦΗ
1			
2			
3			

ΕΡΓΟΔΟΤΗΣ: ΚΩΝΣΤΑΝΤΙΝΑ ΦΙΛΟΠΟΥΛΟΥ-ΒΑΣΙΛΑΚΟΥ

ΘΕΣΗ: ΟΔΟΣ ΑΡΙΣΤΟΦΑΝΟΥΣ 7 Ο.Τ. 83
ΔΗΜΟΣ ΧΑΛΑΝΔΡΙΟΥ ΑΤΤΙΚΗΣ
(ΠΕΡΙΦ.ΕΝ. ΒΟΡ. ΤΟΜ. ΑΘΗΝΑΣ)

ΕΡΓΟ: ΑΠΟΚΑΤΑΣΤΑΣΗ ΙΣΟΓΕΙΟΥ ΔΙΑΤΗΡΗΤΕΟΥ ΚΤΙΡΙΟΥ ΜΕ ΜΙΚΡΟ ΥΠΟΓΕΙΟ
ΚΑΘΑΙΡΕΣΗ ΜΙΚΡΟΥ ΒΟΗΘΗΤΙΚΟΥ (ΜΕΤΑΓΕΝΕΣΤΕΡΟΥ) ΚΤΙΣΜΑΤΟΣ
ΚΑΙ ΠΡΟΣΘΗΚΗ ΚΑΘΥΨΟΣ ΚΑΙ ΚΑΤΕΠΕΚΤΑΣΗ

ΑΡΧΙΤΕΚΤΟΝΙΚΗ ΜΕΛΕΤΗ:	ΣΤΑΤΙΚΗ ΜΕΛΕΤΗ:
ΓΕΩΡΓΙΑ ΑΜΠΑΤΖΟΓΛΟΥ ΑΡΧ. ΜΗΧ. ΕΜΠ	ΔΗΜ.ΘΕΟΔΟΣΙΟΥ ΠΟΛ. ΜΗΧ. ΕΜΠ
Συνεργάτης:	Η/Μ ΜΕΛΕΤΗ:
ONOFFICE	CONAR ΕΕ.

ΣΤΑΔΙΟ ΜΕΛΕΤΗΣ: ΟΡΙΣΤΙΚΗ Το παρόν διαγράμμα συνοδεύει
την από 22.01.2024, σύμφωνη
της Δ/νσης Α.Υ.Ε.Α. Τμήματος Δ.

ΚΑΛΑΚΑ: 1:50

ΗΜΕΡΟΜΗΝΙΑ: ΜΑΙΟΣ 2023

ΘΕΜΑ ΣΧΕΔΙΟΥ: ΑΝΑΤΟΛΙΚΗ ΟΨΗ

ΑΡ. ΣΧΕΔΙΟΥ: A12

ΥΠΟΓΡΑΦΗ - ΔΕΛΤΑ	ΒΑΘΜΟΣ
ΓΕΩΡΓΙΑ Σ. ΑΜΠΑΤΖΟΓΛΟΥ ΑΡΧΙΤΕΚΤΟΝΙΚΗ ΜΗΧΑΝΙΚΟΣ Ε.Μ.Π. ΜΕΛΟΣ Τ.Ε.Ε. - ΑΡ. ΜΗΤΡΩΟΥ 60675 ΣΤΟΥΡΝΑΡΑ 39 - ΑΘΗΝΑ - Τ.Κ. 106 82 ΤΗΛ: 694201115 - email: s.amb@onoffice.com	ΚΕΝΤΡΙΚΟ ΣΥΝΕΘΥΛΟ ΑΡΧΙΤΕΚΤΟΝΙΚΗΣ Το παρόν σχεδιαστικό κείμενο έχει εγκριθεί από το Κ.Ε.Τ.Α. την 24.5.2024 και εγκρίθηκε σύμφωνα με το άρθρο 17 του Ν. 4029/2022 ΠΡΟΕΔΡΟΣ Ε. ΜΠΑΚΟΓΙΑΝΝΗΣ



ΟΡΙΟ ΟΙΚΟΠΕΔΟΥ



ΥΠΟΜΝΗΜΑ

1. ΕΠΙΧΡΩΣΙΜΑ ΧΡΩΜΑΤΟΣ ΑΝΟΙΚΤΟ ΡΟΖ
2. ΣΥΛΛΙΝΑ ΠΑΡΑΒΥΡΟ ΜΕ ΔΙΠΛΑ ΓΛΑΝΔΙΑ ΠΛΑΤΥΣΤΡΑ ΕΣΩΤΕΡΙΚΑ ΧΡΩΜΑΤΟΣ ΓΚΡΙ
3. ΣΥΛΛΙΝΗ ΤΑΜΠΛΕΤΑΤΗ ΠΟΡΤΑ ΟΜΟΙΑ ΜΕ ΤΗΝ ΥΠΑΡΧΟΥΣΑ ΧΡΩΜΑΤΟΣ ΓΚΡΙ
4. ΝΕΟ ΜΕΤΑΛΛΙΚΟ ΚΙΦΚΙΔΑΣΜΟ ΜΕ ΣΥΡΜΑΤΟΣΧΟΙΝΑ
5. ΜΕΤΑΛΛΙΚΗ ΠΟΡΤΑ ΕΙΣΩΔΟΥ ΟΜΟΙΑ ΜΕ ΤΗΝ ΥΠΑΡΧΟΥΣΑ ΧΡΩΜΑΤΟΣ ΓΚΡΙ
6. ΜΕΤΑΛΛΙΚΟ ΚΙΦΚΙΔΑΣΜΟ ΟΜΟΙΟ ΜΕ ΤΟ ΥΠΑΡΧΟΝ ΧΡΩΜΑΤΟΣ ΓΚΡΙ
7. ΠΕΡΙΜΕΤΡΙΚΟΣ ΜΑΝΔΡΟΤΟΙΧΟΣ ΧΡΩΜΑ ΓΚΡΙ ΑΝΟΙΚΤΟ
8. ΜΕΤΑΛΛΙΚΟ ΠΑΡΑΒΥΡΟ ΥΠΟΓΕΙΟΥ ΧΡΩΜΑΤΟΣ ΓΚΡΙ
9. ΜΑΡΜΑΡΙΝΑ ΣΚΑΛΟΠΑΤΙΑ
10. ΝΕΟ ΜΕΤΑΛΛΙΚΟ ΚΙΦΚΙΔΑΣΜΟ ΧΡΩΜΑΤΟΣ ΓΚΡΙ
11. ΒΥΖΑΝΤΙΝΑ ΚΕΡΑΜΙΔΙΑ
12. ΕΠΙΓΛΑΥΦΗ ΜΕ ΜΕΤΑΛΛΙΚΕΣ ΟΡΙΖΟΝΤΙΕΣ ΠΕΡΙΩΔΕΣ ΧΡΩΜΑΤΟΣ ΓΚΡΙ
13. ΝΕΑ ΜΕΤΑΛΛΙΚΗ ΣΚΑΛΑ ΧΡΩΜΑΤΟΣ ΓΚΡΙ
14. ΥΔΡΟΡΡΟΗ ΧΡΩΜΑΤΟΣ ΓΚΡΙ

ANDRIANA KATSIANA
20/05/2024 09:30

ΑΝΑΘΕΩΡΙΣΗ	ΗΜΕΡΟΜΗΝΙΑ	ΠΕΡΙΓΡΑΦΗ	ΥΠΟΓΡΑΦΗ
1			
2			
3			

ΕΡΓΟΔΟΤΗΣ: ΚΩΝΣΤΑΝΤΙΝΑ ΦΙΛΟΠΟΥΛΟΥ-ΒΑΣΙΛΑΚΟΥ

ΘΕΣΗ: ΟΔΟΣ ΑΡΙΣΤΟΦΑΝΟΥΣ 7 Ο.Τ. 83
ΔΗΜΟΣ ΧΑΛΑΝΔΡΙΟΥ ΑΤΤΙΚΗΣ
(ΠΕΡΙΦ.ΕΝ. ΒΟΡ. ΤΟΜ. ΑΘΗΝΑΣ)

ΕΡΓΟ:
ΑΠΟΚΑΤΑΣΤΑΣΗ ΙΣΟΓΕΙΟΥ ΔΙΑΤΗΡΗΤΕΟΥ ΚΤΙΡΙΟΥ ΜΕ ΜΙΚΡΟ ΥΠΟΓΕΙΟ
ΚΑΘΑΙΡΕΣΗ ΜΙΚΡΟΥ ΒΟΗΘΗΤΙΚΟΥ (ΜΕΤΑΓΕΝΕΣΤΕΡΟΥ) ΚΤΙΣΜΑΤΟΣ
ΚΑΙ ΠΡΟΣΘΗΚΗ ΚΑΘ'ΥΨΟΣ ΚΑΙ ΚΑΤ'ΕΠΕΚΤΑΣΗ

ΑΡΧΙΤΕΚΤΟΝΙΚΗ ΜΕΛΕΤΗ :
ΓΕΩΡΓΙΑ ΑΜΠΑΤΖΟΓΛΟΥ ΑΡΧ. ΜΗΧ. ΕΜΠ

ΣΥΝΤΡΟΦΙΣ :

ONOFFICE
environmental architecture

ΣΤΑΤΙΚΗ ΜΕΛΕΤΗ :

ΔΗΜ.ΘΕΟΔΟΣΙΟΥ ΠΟΛ. ΜΗΧ. ΕΜΠ

H/M MEATH :

CONAP EE.

ΣΤΑΔΙΟ ΜΕΛΕΤΗΣ: ΟΡΙΣΤΙΚΗ

ΟΡΙΣΤΙΚΗ

Το παρόν διδύκασμα συνοδεύεται
την από 23.01.2024... επισημότητα
της Δ/νσης Α.Ο.Α.Α. Τμήματος Α.Σ.

KAMAKA:

1:50

ΗΜΕΡΟΜΗΝΙΑ:

ΜΑΙΟΣ 2023

ΘΕΜΑ ΣΧΕΔΙΟΥ:

NOTIA ΟΨΗ 1

AP. TXEADY:

A13

ΥΠΟΓΡΑΦΗ - ΣΦΡΑΓΙΔΑ


ΓΕΩΡΓΙΑ Σ. ΑΜΠΑΤΖΟΓΛΟΥ
ΑΡΧΙΤΕΚΤΩΝ ΜΗΧΑΝΙΚΟΣ Ε.Μ.Π.
ΜΕΛΟΣ Τ.Ε.Ε. - ΑΡ. ΜΗΤΡΩΟΥ 60675
ΣΤΟΥΡΝΑΡΑ 39 - ΑΘΗΝΑ - Τ.Κ. 106 82
ΑΦΜ: 032879123 - ΔΟΥ: Δ' ΑΘΗΝΑΣ
ΤΗΛ: 694160115 - email: george@ampatzos.com

ΕΛΕΥΘΕΡΟ ΚΕΝΤΡΙΚΟ ΣΥΜΒΟΥΛΙΟ ΑΡΧΙΤΕΚΤΟΝΙΚΗΣ




ΕΘΝΙΚΟ ΤΥΠΟΓΡΑΦΕΙΟ
Για τεχνικούς λόγους στο σχεδιάγραμμα,
από το ηλεκτρονικό αρχείο, έγινε
σμίκρυνση κατά ποσοστό **39%**

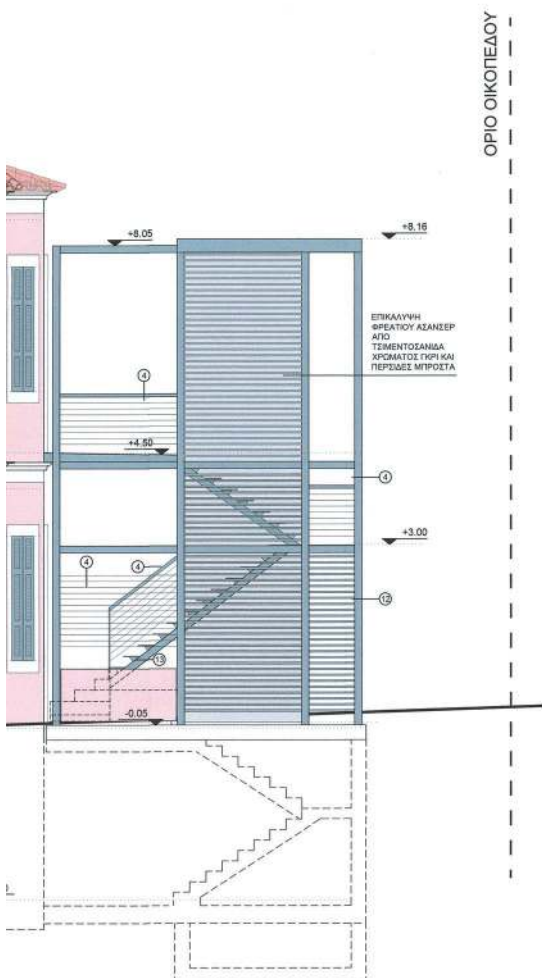

ΥΠΟΜΝΗΜΑ

1. ΕΠΙΧΡΩΜΑ ΧΡΩΜΑΤΟΣ ΑΝΟΙΚΤΟ ΡΟΖ
2. ΣΥΛΛΗ ΠΑΡΑΒΥΡΑ ΜΕ ΔΙΠΛΑ ΓΑΛΛΙΚΑ ΠΛΑΤΣΟΥΡΙΑ ΕΣΩΤΕΡΙΚΑ ΧΡΩΜΑΤΟΣ ΓΚΡΙ
3. ΣΥΛΛΗ ΤΑΜΠΛΑΔΟΤΗ ΠΟΡΤΑ ΟΜΟΙΑ ΜΕ ΤΗΝ ΥΠΑΡΧΟΥΣΑ ΧΡΩΜΑΤΟΣ ΓΚΡΙ
4. ΝΕΟ ΜΕΤΑΛΛΙΚΟ ΚΙΓΚΛΙΔΩΜΑ ΜΕ ΣΥΡΜΑΤΟΣΧΟΙΝΑ
5. ΜΕΤΑΛΛΙΚΗ ΠΟΡΤΑ ΕΙΣΟΔΟΥ ΟΜΟΙΑ ΜΕ ΤΗΝ ΥΠΑΡΧΟΥΣΑ ΧΡΩΜΑΤΟΣ ΓΚΡΙ
6. ΜΕΤΑΛΛΙΚΟ ΚΙΓΚΛΙΔΩΜΑ ΟΜΟΙΟ ΜΕ ΤΟ ΥΠΑΡΧΟΝ ΧΡΩΜΑΤΟΣ ΓΚΡΙ
7. ΠΕΡΙΜΕΤΡΙΚΟΣ ΜΑΝΔΡΟΤΟΙΧΟΣ ΧΡΩΜΑ ΓΚΡΙ ΑΝΟΙΚΤΟ
8. ΜΕΤΑΛΛΙΚΟ ΠΑΡΑΒΥΡΟ ΥΠΟΓΕΙΟΥ ΧΡΩΜΑΤΟΣ ΓΚΡΙ
9. ΜΑΡΜΑΡΙΝΑ ΣΚΑΛΟΠΑΤΙΑ
10. ΝΕΟ ΜΕΤΑΛΛΙΚΟ ΚΙΓΚΛΙΔΩΜΑ ΧΡΩΜΑΤΟΣ ΓΚΡΙ
11. ΒΥΖΑΝΤΙΝΑ ΚΕΡΑΜΙΔΙΑ
12. ΕΠΙΚΑΛΥΨΗ ΜΕ ΜΕΤΑΛΛΙΚΕΣ ΟΡΙΖΟΝΤΙΕΣ ΠΕΡΙΣΣΕΣ ΧΡΩΜΑΤΟΣ ΓΚΡΙ
13. ΝΕΑ ΜΕΤΑΛΛΙΚΗ ΣΚΑΛΑ ΧΡΩΜΑΤΟΣ ΓΚΡΙ
14. ΥΔΡΟΡΡΟΗ ΧΡΩΜΑΤΟΣ ΓΚΡΙ

20/05/2024 12:45
ΑΔΕΛΦΑ ΚΑΤΣΙΝΑ

ΑΝΑΘΕΩΡΙΣΗ	ΗΜΕΡΟΜΗΝΙΑ	ΠΕΡΙΓΡΑΦΗ	ΥΠΟΓΡΑΦΗ
1			
2			
3			

ΕΡΓΟΔΟΤΗΣ: ΚΩΝΣΤΑΝΤΙΝΑ ΦΙΛΟΠΟΥΛΟΥ-ΒΑΣΙΛΑΚΟΥ


ΘΕΣΗ: ΟΔΟΣ ΑΡΙΣΤΟΦΑΝΟΥΣ 7 Ο.Τ. 83
ΔΗΜΟΣ ΧΑΛΑΝΔΡΙΟΥ ΑΤΤΙΚΗΣ
(ΠΕΡΙΦ.ΕΝ. ΒΟΡ. ΤΟΜ. ΑΘΗΝΑΣ)ΕΡΓΟ: ΑΠΟΚΑΤΑΣΤΑΣΗ ΙΣΟΓΕΙΟΥ ΔΙΑΤΗΡΗΤΕΟΥ ΚΤΙΡΙΟΥ ΜΕ ΜΙΚΡΟ ΥΠΟΓΕΙΟ
ΚΑΘΑΙΡΕΣΗ ΜΙΚΡΟΥ ΒΟΗΘΗΤΙΚΟΥ (ΜΕΤΑΓΕΝΕΣΤΕΡΟΥ) ΚΤΙΣΜΑΤΟΣ
ΚΑΙ ΠΡΟΣΘΗΚΗ ΚΑΘΥΨΟΣ ΚΑΙ ΚΑΤΕΠΕΚΤΑΣΗ

ΑΡΧΙΤΕΚΤΟΝΙΚΗ ΜΕΛΕΤΗ:	ΣΤΑΤΙΚΗ ΜΕΛΕΤΗ:
ΓΕΩΡΓΙΑ ΑΜΠΑΤΖΟΓΛΟΥ ΑΡΧ. ΜΗΧ. ΕΜΠ	ΔΗΜ.ΘΕΟΔΟΣΙΟΥ ΠΟΛ. ΜΗΧ. ΕΜΠ
Συνεργάτες:	Η/Μ ΜΕΛΕΤΗ:
ONOFFICE environmental architecture	CONAR ΕΕ.

ΣΤΑΔΙΟ ΜΕΛΕΤΗΣ:	ΟΡΙΣΤΙΚΗ	Το παρόν σχέδιο αφορά στην μελέτη και στην από 28.04.2024, υπογράφεται από τον Δ/ντή του Κ.Α.Α. Τμήματος Δ.Σ.
ΚΑΙΜΑΚΑ:	1:50	ΜΕΤΡΩΝ
ΗΜΕΡΟΜΗΝΙΑ:	ΜΑΙΟΣ 2023	ΔΙΕΥΘΥΝΤΡΑ ΑΡΧΙΤΕΚΤΟΝΙΚΗΣ ΜΗΧΑΝΙΚΗΣ


ΘΕΜΑ ΣΧΕΔΙΟΥ:	ΔΥΤΙΚΗ ΟΨΗ	ΑΡ. ΣΧΕΔΙΟΥ: A14
---------------	------------	---------------------

ΥΠΟΓΡΑΦΗ - ΦΡΑΣΙΔΑ	ΕΛΕΓΧΟΣ
ΓΕΩΡΓΙΑ Σ. ΑΜΠΑΤΖΟΓΛΟΥ ΑΡΧΙΤΕΚΤΟΝ ΜΗΧΑΝΙΚΟΣ Ε.Μ.Π. ΜΕΛΟΣ Τ.Ε.Ε. - ΑΡ. ΜΗΤΡΩΟΥ 60675 ΣΤΟΥΡΝΑΡΑ 39 - ΑΘΗΝΑ - Τ.Κ. 106 82 Τ.Σ.Μ. 032875123 - ΔΟΥ. Δ' ΑΘΗΝΑΣ ΤΗΛ. 694232118 - email: zetta@berios.com	ΚΕΝΤΡΙΚΟ ΣΥΜΒΟΥΛΙΟ ΑΡΧΙΤΕΚΤΟΝΙΚΗΣ Το παρόν σχέδιο αφορά στην μελέτη και στην από 28.04.2024, υπογράφεται από τον Δ/ντή του Κ.Α.Α. Τμήματος Δ.Σ. και εγκρίνεται σύμφωνα με το άρθρο 17 του Ν. 2291/2000. ΠΡΟΕΔΡΟΣ Ε. ΜΠΑΚΟΓΙΑΝΝΗΣ Α. ΜΠΕΡΕΣ

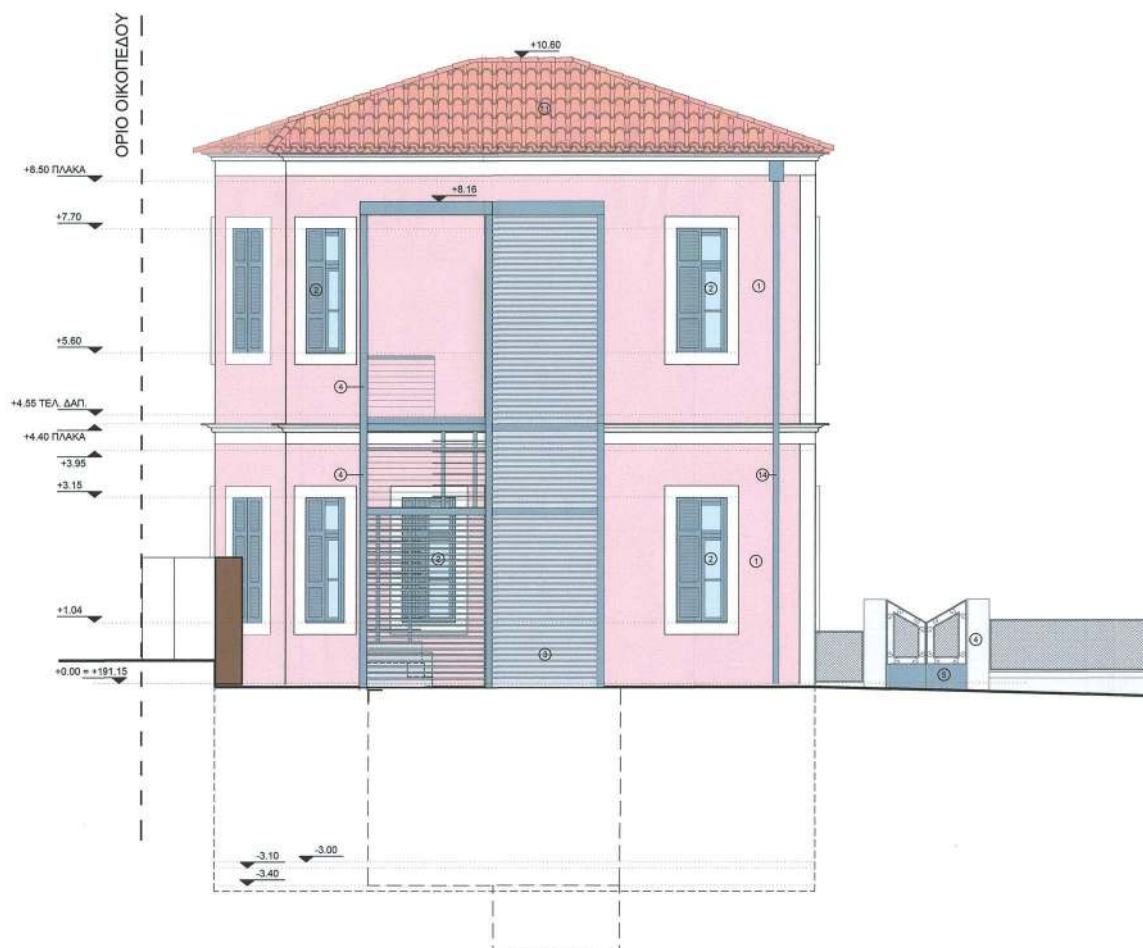

ΕΘΝΙΚΟ ΤΥΠΟΓΡΑΦΕΙΟ
Για τεχνικούς λόγους στο σχεδιάγραμμα,
από το ηλεκτρονικό αρχείο, έγινε
σμίκρυνση κατά ποσοστό **39%**

ΟΡΙΟ ΟΙΚΟΠΕΔΟΥ

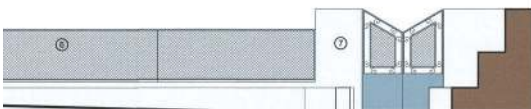

ΥΠΟΜΝΗΜΑ

1. ΕΠΙΧΡΙΣΜΑ ΧΡΩΜΑΤΟΣ ΑΝΟΙΚΤΟ ΡΟΖ
2. ΞΥΛΙΝΑ ΠΑΡΑΘΥΡΑ ΜΕ ΔΙΠΛΑ ΓΑΛΛΙΚΑ ΠΑΝΤΖΟΥΡΙΑ ΕΣΩΤΕΡΙΚΑ ΧΡΩΜΑΤΟΣ ΓΚΡΙ
3. ΞΥΛΙΝΗ ΤΑΜΠΛΑΔΩΤΗ ΠΟΡΤΑ ΟΜΟΙΑ ΜΕ ΤΗΝ ΥΠΑΡΧΟΥΣΑ ΧΡΩΜΑΤΟΣ ΓΚΡΙ
4. ΝΕΟ ΜΕΤΑΛΛΙΚΟ ΚΙΓΚΛΙΔΩΜΑ ΜΕ ΣΥΡΜΑΤΟΣΧΟΙΝΑ
5. ΜΕΤΑΛΛΙΚΗ ΠΟΡΤΑ ΕΙΣΟΔΟΥ ΟΜΟΙΑ ΜΕ ΤΗΝ ΥΠΑΡΧΟΥΣΑ ΧΡΩΜΑΤΟΣ ΓΚΡΙ
6. ΜΕΤΑΛΛΙΚΟ ΚΙΓΚΛΙΔΩΜΑ ΟΜΟΙΟ ΜΕ ΤΟ ΥΠΑΡΧΟΝ ΧΡΩΜΑΤΟΣ ΓΚΡΙ
7. ΠΕΡΙΜΕΤΡΙΚΟΣ ΜΑΝΔΡΟΤΟΙΧΟΣ ΧΡΩΜΑ ΓΚΡΙ ΑΝΟΙΚΤΟ
8. ΜΕΤΑΛΛΙΚΟ ΠΑΡΑΘΥΡΟ ΥΠΟΓΕΙΟΥ ΧΡΩΜΑΤΟΣ ΓΚΡΙ
9. ΜΑΡΜΑΡΙΝΑ ΣΚΑΛΟΤΑΤΙΑ
10. ΝΕΟ ΜΕΤΑΛΛΙΚΟ ΚΙΓΚΛΙΔΩΜΑ ΧΡΩΜΑΤΟΣ ΓΚΡΙ
11. ΒΥΖΑΝΤΙΝΑ ΚΕΡΑΜΙΔΙΑ
12. ΕΠΙΚΑΛΥΨΗ ΜΕ ΜΕΤΑΛΛΙΚΕΣ ΟΡΙΖΟΝΤΙΕΣ ΠΕΡΙΣΤΕΕΣ ΧΡΩΜΑΤΟΣ ΓΚΡΙ
13. ΝΕΑ ΜΕΤΑΛΛΙΚΗ ΣΚΑΛΑ ΧΡΩΜΑΤΟΣ ΓΚΡΙ
14. ΥΔΡΟΡΡΟΗ ΧΡΩΜΑΤΟΣ ΓΚΡΙ

Ε. ΜΗΛΑΟΥΡΑΚΗ

ΑΝΑΘΕΩΡΗΣΗ	ΗΜΕΡΟΜΗΝΙΑ	ΠΕΡΙΓΡΑΦΗ	ΥΠΟΓΡΑΦΗ
1			
2			
3			

ΕΡΓΟΔΟΤΗΣ: ΚΩΝΣΤΑΝΤΙΝΑ ΦΙΛΟΠΟΥΛΟΥ-ΒΑΣΙΛΑΚΟΥ

ΘΕΣΗ: ΟΔΟΣ ΑΡΙΣΤΟΦΑΝΟΥΣ 7 Ο.Τ. Β3
ΔΗΜΟΣ ΧΑΛΑΝΔΡΙΟΥ ΑΤΤΙΚΗΣ
(ΠΕΡΙΦ.ΕΝ. ΒΟΡ. ΤΟΜ. ΑΘΗΝΑΣ)ΕΡΓΟ: ΑΠΟΚΑΤΑΣΤΑΣΗ ΙΣΟΓΕΙΟΥ ΔΙΑΤΗΡΗΤΕΟΥ ΚΤΙΡΙΟΥ ΜΕ ΜΙΚΡΟ ΥΠΟΓΕΙΟ
ΚΑΘΑΙΡΕΣΗ ΜΙΚΡΟΥ ΒΟΗΘΗΤΙΚΟΥ(ΜΕΤΑΓΕΝΕΣΤΕΡΟΥ)ΚΤΙΣΜΑΤΟΣ
ΚΑΙ ΠΡΟΣΘΗΚΗ ΚΑΘ'ΥΨΟΣ ΚΑΙ ΚΑΤΕΠΕΚΤΑΣΗ

ΑΡΧΙΤΕΚΤΟΝΙΚΗ ΜΕΛΕΤΗ:	ΣΤΑΤΙΚΗ ΜΕΛΕΤΗ:
ΓΕΩΡΓΙΑ ΑΜΠΑΤΖΟΓΛΟΥ ΑΡΧ. ΜΗΧ. ΕΜΠ	ΔΗΜ.ΘΕΟΔΟΣΙΟΥ ΠΟΛ. ΜΗΧ. ΕΜΠ
Συνεργάτες:	Η/Μ ΜΕΛΕΤΗ:
ONOFFICE environmental architecture	CONAR ΕΕ.
ΣΤΑΔΙΟ ΜΕΛΕΤΗΣ:	ΟΡΙΣΤΙΚΗ
ΚΑΙΜΑΚΑ:	1:50
ΗΜΕΡΟΜΗΝΙΑ:	ΜΑΙΟΣ 2023

ΘΕΜΑ ΣΧΕΔΙΟΥ:

ΝΟΤΙΑ ΟΨΗ 2

ΑΡ. ΣΧΕΔΙΟΥ:
A15

ΥΠΟΓΡΑΦΗ - ΣΦΡΑΓΙΔΑ

ΓΕΩΡΓΙΑ Σ. ΑΜΠΑΤΖΟΓΛΟΥ
ΑΡΧΙΤΕΚΤΟΝ ΜΗΧΑΝΙΚΟΣ Ε.Μ.Π.
ΜΕΛΟΣ Τ.Ε.Ε. - ΑΡ. ΜΗΤΡΩΟΥ 60879
ΓΙΟΥΡΝΑΡΑ 39 - ΑΘΗΝΑ - Τ.Κ. 106 82
ΑΡΧ.Μ: 032879123 - ΔΟΥ: Δ' ΑΘΗΝΑΣ
ΤΗΛ: 6944208116 - email: zofia@onoffice.com

ΕΛΕΓΧΟΣ
ΚΕΝΤΡΙΚΟ ΣΥΜΒΟΥΛΙΟ ΑΡΧΙΤΕΚΤΟΝΙΚΗΣ
Το παρόν σχέδιο φέρει μέλη του
ΚΕ.Ε.Α. την 25.05.2024
και σύμφωνα με την υπ' αριθμ.
..... 25.05.2024 του
ΠΡΟΕΔΡΟΥ
Ε. ΜΗΛΑΟΥΡΑΚΗ

Η απόφαση αυτή να δημοσιευθεί στην Εφημερίδα της Κυβερνήσεως.

Αθήνα, 17 Μαΐου 2024

Ο Υφυπουργός

ΝΙΚΟΛΑΟΣ ΤΑΓΑΡΑΣ



ΕΘΝΙΚΟ ΤΥΠΟΓΡΑΦΕΙΟ

Το Εθνικό Τυπογραφείο αποτελεί δημόσια υπηρεσία υπαγόμενη στην Προεδρία της Κυβέρνησης και έχει την ευθύνη τόσο για τη σύνταξη, διαχείριση, εκτύπωση και κυκλοφορία των Φύλλων της Εφημερίδας της Κυβερνήσεως (ΦΕΚ), όσο και για την κάλυψη των εκτυπωτικών - εκδοτικών αναγκών του δημοσίου και του ευρύτερου δημόσιου τομέα (ν. 3469/2006/Α' 131 και π.δ. 29/2018/Α' 58).

1. ΦΥΛΛΟ ΤΗΣ ΕΦΗΜΕΡΙΔΑΣ ΤΗΣ ΚΥΒΕΡΝΗΣΕΩΣ (ΦΕΚ)

- Τα **ΦΕΚ σε ηλεκτρονική μορφή** διατίθενται δωρεάν στο **www.et.gr**, την επίσημη ιστοσελίδα του Εθνικού Τυπογραφείου. Όσα ΦΕΚ δεν έχουν ψηφιοποιηθεί και καταχωριστεί στην ανωτέρω ιστοσελίδα, ψηφιοποιούνται και αποστέλλονται επίσης δωρεάν με την υποβολή αίτησης, για την οποία αρκεί η συμπλήρωση των αναγκαίων στοιχείων σε ειδική φόρμα στον ιστότοπο **www.et.gr**.

- Τα **ΦΕΚ σε έντυπη μορφή** διατίθενται σε μεμονωμένα φύλλα είτε απευθείας από το Τμήμα Πωλήσεων και Συνδρομητών, είτε ταχυδρομικά με την αποστολή αιτήματος παραγγελίας μέσω των ΚΕΠ, είτε με ετήσια συνδρομή μέσω του Τμήματος Πωλήσεων και Συνδρομητών. Το κόστος ενός ασπρόμαυρου ΦΕΚ από 1 έως 16 σελίδες είναι 1,00 €, αλλά για κάθε επιπλέον οκτασέλιδο (ή μέρος αυτού) προσαυξάνεται κατά 0,20 €. Το κόστος ενός έγχρωμου ΦΕΚ από 1 έως 16 σελίδες είναι 1,50 €, αλλά για κάθε επιπλέον οκτασέλιδο (ή μέρος αυτού) προσαυξάνεται κατά 0,30 €. Το τεύχος Α.Σ.Ε.Π. διατίθεται δωρεάν.

• Τρόποι αποστολής κειμένων προς δημοσίευση:

Α. Τα κείμενα προς δημοσίευση στο ΦΕΚ, από τις υπηρεσίες και τους φορείς του δημοσίου, αποστέλλονται ηλεκτρονικά στη διεύθυνση **webmaster.et@et.gr** με χρήση προηγμένης ψηφιακής υπογραφής και χρονοσήμανσης.

Β. Κατ' εξαίρεση, όσοι πολίτες δεν διαθέτουν προηγμένη ψηφιακή υπογραφή μπορούν είτε να αποστέλλουν ταχυδρομικά, είτε να καταθέτουν με εκπρόσωπό τους κείμενα προς δημοσίευση εκτυπωμένα σε χαρτί στο Τμήμα Παραλαβής και Καταχώρισης Δημοσιευμάτων.

- Πληροφορίες, σχετικά με την αποστολή/κατάθεση εγγράφων προς δημοσίευση, την ημερήσια κυκλοφορία των Φ.Ε.Κ., με την πώληση των τευχών και με τους ισχύοντες τιμοκαταλόγους για όλες τις υπηρεσίες μας, περιλαμβάνονται στον ιστότοπο (**www.et.gr**). Επίσης μέσω του ιστότοπου δίδονται πληροφορίες σχετικά με την πορεία δημοσίευσης των εγγράφων, με βάση τον Κωδικό Αριθμό Δημοσιεύματος (ΚΑΔ). Πρόκειται για τον αριθμό που εκδίδει το Εθνικό Τυπογραφείο για όλα τα κείμενα που πληρούν τις προϋποθέσεις δημοσίευσης.

2. ΕΚΤΥΠΩΤΙΚΕΣ - ΕΚΔΟΤΙΚΕΣ ΑΝΑΓΚΕΣ ΤΟΥ ΔΗΜΟΣΙΟΥ

Το Εθνικό Τυπογραφείο ανταποκρινόμενο σε αιτήματα υπηρεσιών και φορέων του δημοσίου αναλαμβάνει να σχεδιάσει και να εκτυπώσει έντυπα, φυλλάδια, βιβλία, αφίσες, μπλοκ, μηχανογραφικά έντυπα, φακέλους για κάθε χρήση, κ.ά.

Επίσης σχεδιάζει ψηφιακές εκδόσεις, λογότυπα και παράγει οπτικοακουστικό υλικό.

Ταχυδρομική Διεύθυνση: Καποδιστρίου 34, τ.κ. 10432, Αθήνα

ΤΗΛΕΦΩΝΙΚΟ ΚΕΝΤΡΟ: 210 5279000 - fax: 210 5279054

ΕΞΥΠΗΡΕΤΗΣΗ ΚΟΙΝΟΥ

Πωλήσεις - Συνδρομές: (Ισόγειο, τηλ. 210 5279178 - 180)

Πληροφορίες: (Ισόγειο, Γρ. 3 και τηλεφ. κέντρο 210 5279000)

Παραλαβή Δημ. Ύλης: (Ισόγειο, τηλ. 210 5279167, 210 5279139)

Ωράριο για το κοινό: Δευτέρα ως Παρασκευή: 8:00 - 13:30

Ιστότοπος: **www.et.gr**

Πληροφορίες σχετικά με την λειτουργία του ιστότοπου: **helpdesk.et@et.gr**

Αποστολή ψηφιακά υπογεγραμμένων εγγράφων προς δημοσίευση στο ΦΕΚ: **webmaster.et@et.gr**

Πληροφορίες για γενικό πρωτόκολλο και αλληλογραφία: **grammateia@et.gr**

Πείτε μας τη γνώμη σας,

για να βελτιώσουμε τις υπηρεσίες μας, συμπληρώνοντας την ειδική φόρμα στον ιστότοπό μας.

