



ΕΦΗΜΕΡΙΔΑ ΤΗΣ ΚΥΒΕΡΝΗΣΕΩΣ ΤΗΣ ΕΛΛΗΝΙΚΗΣ ΔΗΜΟΚΡΑΤΙΑΣ

5 Ιουνίου 2024

ΤΕΥΧΟΣ ΤΕΤΑΡΤΟ

Αρ. Φύλλου 375

ΑΠΟΦΑΣΕΙΣ

Αριθμ. οικ.71921/1475

Δέσμευση ζώνης διέλευσης οδού κατ' εφαρμογή του άρθρου 3 του π.δ. 209/1998, για την κατασκευή του έργου: «Βελτίωση Επαρχιακού Οδικού Δικτύου Χώρας - Κιόνια - Αγία Μαρίνα νήσου Τήνου».

Ο ΠΕΡΙΦΕΡΕΙΑΡΧΗΣ ΝΟΤΙΟΥ ΑΙΓΑΙΟΥ

Έχοντας υπόψη:

1. Τον ν. 3316/2005 «Ανάθεση και εκτέλεση δημοσίων συμβάσεων εκπόνησης μελετών και παροχής υπηρεσιών και άλλες διατάξεις», σε συνδυασμό με την παρ. 1 του άρθρου 376 του ν. 4412/2016 (Α' 147).

2. Τον ν. 3481/2006 «Τροποποιήσεις στη νομοθεσία για το Εθνικό κτηματολόγιο, την ανάθεση και εκτέλεση συμβάσεων έργων και μελετών και άλλες διατάξεις» (Α' 162).

3. Την υπ' αρ. 25/2006 εγκύκλιο του Υπουργείου ΠΕ.ΧΩ.Δ.Ε. (υπό στοιχεία Δ17α/09/141/ΦΝ 443/21-9-2006), με θέμα την κοινοποίηση των διατάξεων του ν. 3481/2006.

4. Τον ν. 4412/2016 «Δημόσιες Συμβάσεις Έργων, Προμηθειών και Υπηρεσιών» (Α' 147).

5. Το β.δ. 28/6-2-1956 (Α' 47) με το οποίο καθορίζονται και οι επαρχιακοί οδοί του Νομού Κυκλάδων.

6. Την υπ' αρ. 15844/14-9-2007 απόφαση του Γενικού Γραμματέα Περιφέρειας Νοτίου Αιγαίου «Καθορισμός των οδών Περιφέρειας Νοτίου Αιγαίου που η συντήρησή τους ανήκει στην αρμοδιότητα των Υπηρεσιών των Νομαρχιακών Αυτοδιοικήσεων Δωδεκανήσου και Κυκλάδων» (Β' 2066).

7. Την υπ' αρ. 24194/15731/22-11-2010 απόφαση του Γενικού Γραμματέα Περιφέρειας Νοτίου Αιγαίου «Τροποποίηση της παρ. 2 της υπ' αριθμ. 15844/14-09-2007 απόφασης του Γενικού Γραμματέα Περιφέρειας Νοτίου Αιγαίου με θέμα «Καθορισμός των οδών Περιφέρειας

Νοτίου Αιγαίου που η συντήρησή τους ανήκει στην αρμοδιότητα των Υπηρεσιών των Νομαρχιακών Αυτοδιοικήσεων Δωδεκανήσου και Κυκλάδων» (Β' 1985/10-10-2007)» (Β' 2162).

8. Το π.δ. 209/1998 «Λήψη μέτρων για την ασφάλεια της υπεραστικής συγκοινωνίας» (Α' 169), όπως τροποποιήθηκε με το π.δ. 221/1999 (Α' 188).

9. Το ν. 3852/2010 «Νέα Αρχιτεκτονική της Αυτοδιοίκησης και της Αποκεντρωμένης Διοίκησης - Πρόγραμμα Καλλικράτης» (Α' 87).

10. Το π.δ. 130/2010 «Οργανισμός της Περιφέρειας Νοτίου Αιγαίου» (Α' 223), όπως τροποποιήθηκε με τις υπ' αρ. 49947/22-7-2015 (Β' 1666) και 92066/27-12-2016 (Β' 4343) αποφάσεις της Αποκεντρωμένης Διοίκησης Αιγαίου.

11. Τον ν. 3861/2010 «Ενίσχυση της διαφάνειας με την υποχρεωτική ανάρτηση νόμων και πράξεων των κυβερνητικών, διοικητικών και αυτοδιοικητικών οργάνων στο διαδίκτυο «Πρόγραμμα Διαύγεια» και άλλες διατάξεις» (Α' 112).

12. Το π.δ. 7/2013 «Όργανα που αποφασίζουν ή γνωμοδοτούν και λοιπές σχετικές ρυθμίσεις σε θέματα έργων, μελετών υπηρεσιών του ν. 3316/2005 «Ανάθεση και εκτέλεση δημοσίων συμβάσεων εκπόνησης μελετών και παροχής συναφών υπηρεσιών και άλλες διατάξεις» (Α' 42), αρμοδιότητας των Περιφερειών» (Α' 26).

13. Την υπ' αρ. 6/17-4-2013 εγκύκλιο με την οποία παρέχονται οδηγίες για την εφαρμογή των διατάξεων του π.δ. 7/2013 σε θέματα έργων του ν. 3669/2008, μελετών και υπηρεσιών του ν. 3316/2005 αρμοδιότητας Περιφερειών.

14. Την υπ' αρ. Οικ. 53904/20-11-2020 (ΑΔΑ: ΨΘΤΝΟΡ11-ΓΦΕ) απόφαση Γενικού Διευθυντή Χωροταξικής και Περιβαλλοντικής Πολιτικής Αποκεντρωμένης Διοίκησης Αιγαίου «Έγκριση Περιβαλλοντικών Όρων του έργου κατασκευής και λειτουργίας του οδικού δικτύου Χώρα - Κιόνια - Αγ. Μαρίνα Δήμου Τήνου ν. Τήνου Νομού Κυκλάδων - «Μελέτη οδικού δικτύου Χώρα - Κιόνια -

Αγ. Μαρίνα Δήμου Τήνου Ν. Τήνου Νομού Κυκλάδων».

15. Την υπ' αρ. 263/2022 (ΑΔΑ: 63ΨΚ7ΛΞ-Ξ62) απόφαση Οικονομικής Επιτροπής ΠΝΑι, εγκεκριμένη Οριστική Μελέτη Οδοποιίας με τίτλο «Μελέτη Οδικού Δικτύου Χώρας-Κιονίων- Αγ. Μαρίνας Ν. Τήνου».


16. Το γεγονός ότι κατά το άρθρο 3 του π.δ. 1998 όπως ισχύει η σχετική με την έγκριση της μελέτης οδοποιίας επιτρέπεται η εφαρμογή των διατάξεων του π.δ. 209/1998 «Λήψη μέτρων για την ασφάλεια της υπεραστικής συγκοινωνίας» με απόφαση του αρμόδιου μονοπρόσωπου οργάνου, με την έκδοση της οποίας δεν

επιτρέπεται η έκδοση οικοδομικών αδειών για ανέγερση κτιρίων και εκτέλεση οικοδομικών εργασιών στη ζώνη διέλευσης της οδού, αποφασίζουμε:

Την απαγόρευση της έκδοσης οικοδομικών αδειών για ανέγερση κτισμάτων και εκτέλεση οικοδομικών εργασιών στην ζώνη διέλευσης της οδού για τέσσερα (4) έτη, όπως καθορίζει το άρθρο 3 του π.δ. 209/1998, του έργου «Βελτίωση Επαρχιακού Οδικού Δικτύου Χώρας - Κιόνια - Αγία Μαρίνα νήσου Τήνου», όπως διαμορφώνεται σύμφωνα με την εγκεκριμένη μελέτη οδοποιίας.




ΕΘΝΙΚΟ ΤΥΠΟΓΡΑΦΕΙΟ
Για τεχνικούς λόγους στο σχεδιάγραμμα,
από το ηλεκτρονικό αρχείο, έγινε
σμίκρυνση κατά ποσοστό **34%**

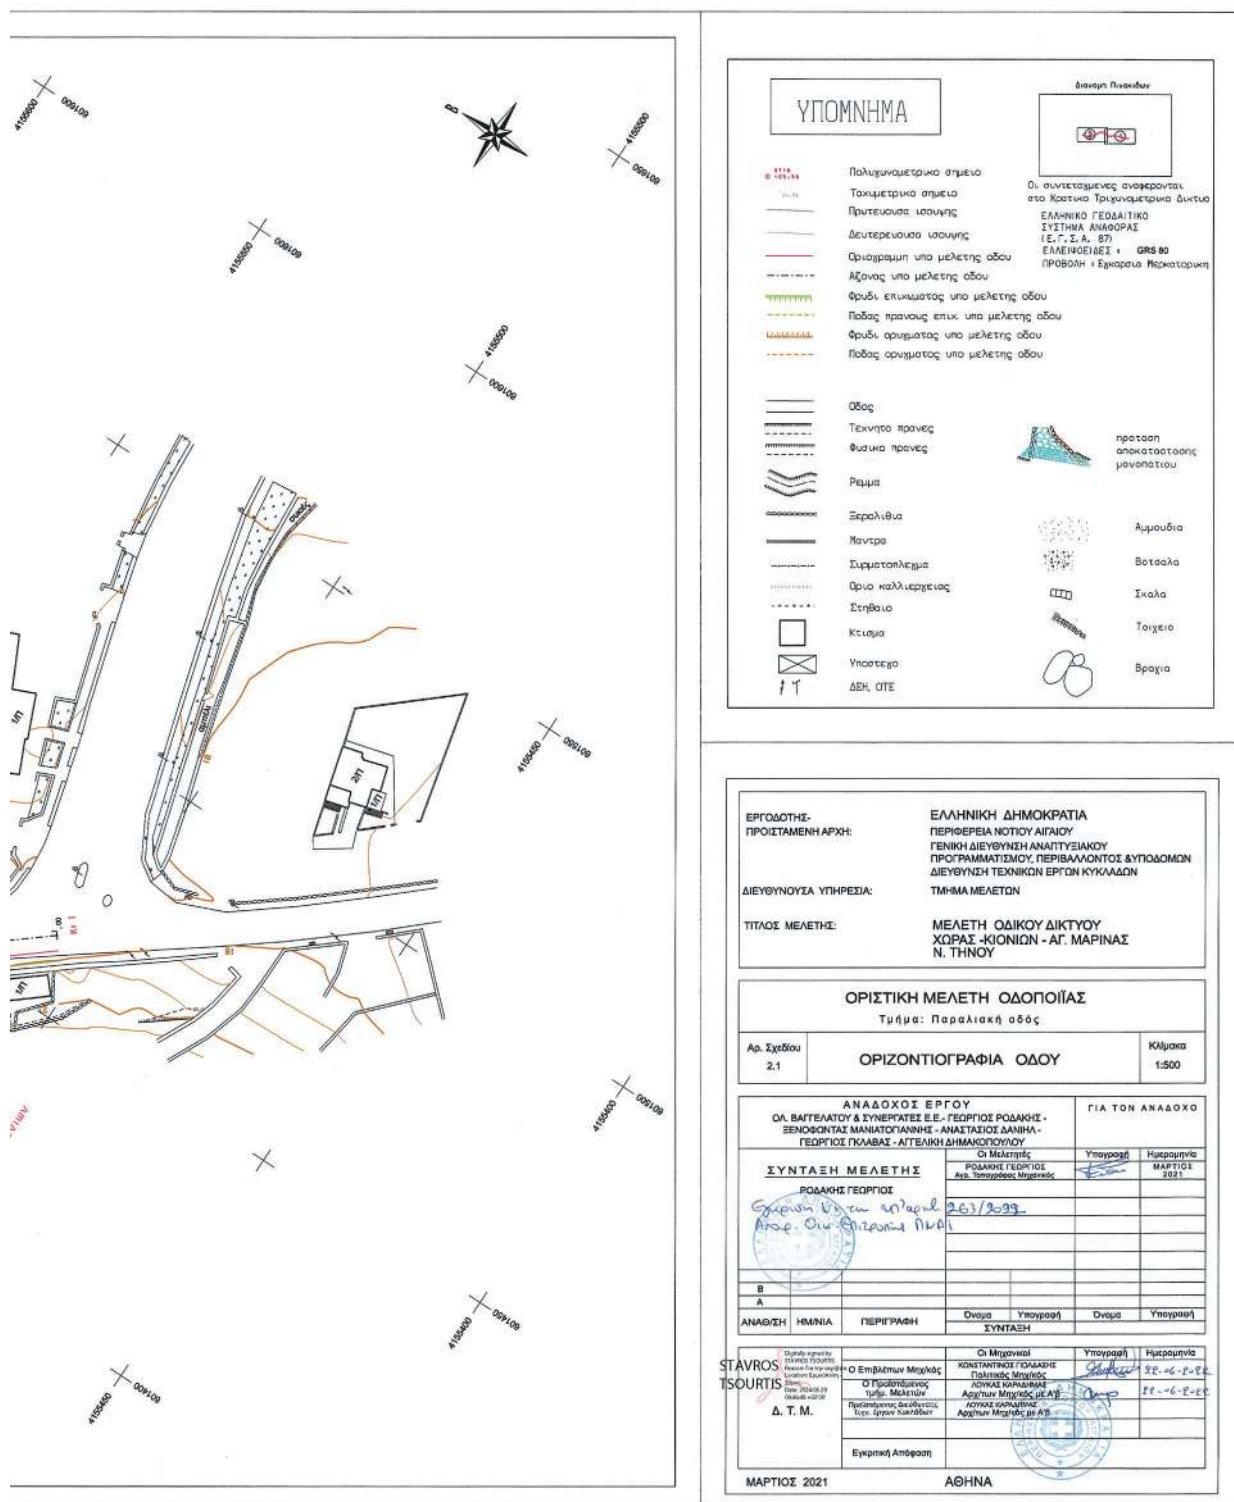



ΕΘΝΙΚΟ ΤΥΠΟΓΡΑΦΕΙΟ
 Για τεχνικούς λόγους στο σχεδιάγραμμα,
 από το ηλεκτρονικό αρχείο, έγινε
 σμίκρυνση κατά ποσοστό **34%**

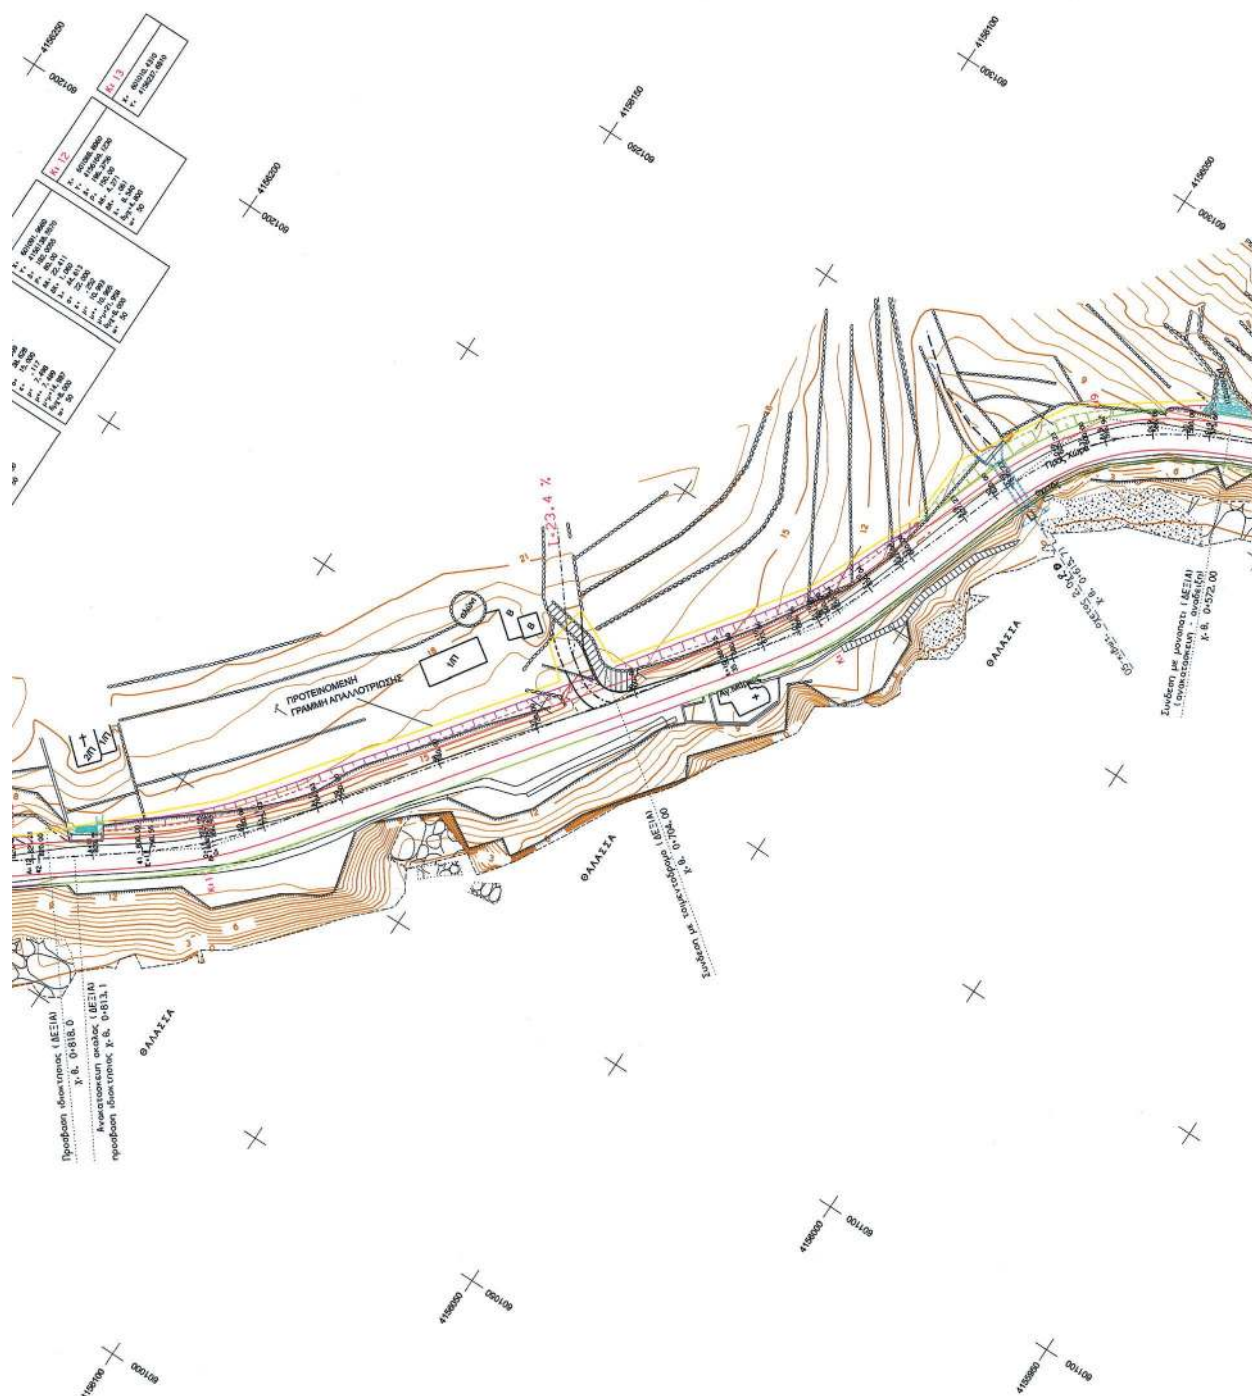

ΕΡΓΟΔΟΤΗΣ:
ΠΡΟΪΣΤΑΜΕΝΗ ΑΡΧΗ:ΕΛΛΗΝΙΚΗ ΔΗΜΟΚΡΑΤΙΑ
ΠΕΡΙΦΕΡΕΙΑ ΝΟΤΙΟΥ ΑΙΓΑΙΟΥ
ΓΕΝΙΚΗ ΔΙΕΥΘΥΝΣΗ ΑΝΑΠΤΥΞΙΑΚΟΥ
ΠΡΟΓΡΑΜΜΑΤΙΚΟΥ, ΠΕΡΙΒΑΛΛΟΝΤΟΣ & ΥΠΟΔΟΜΩΝ
ΔΙΕΥΘΥΝΣΗ ΤΕΧΝΙΚΩΝ ΕΡΓΩΝ ΚΥΚΛΑΔΩΝ

ΔΙΕΥΘΥΝΟΥΣΑ ΥΠΗΡΕΣΙΑ:

ΤΜΗΜΑ ΜΕΛΕΤΩΝ

ΤΙΤΛΟΣ ΜΕΛΕΤΗΣ:

ΜΕΛΕΤΗ ΟΔΙΚΟΥ ΔΙΚΤΥΟΥ
ΧΩΡΑΣ -ΚΙΟΝΙΩΝ - ΑΓ. ΜΑΡΙΝΑΣ
Ν. ΤΗΝΟΥ

ΟΡΙΣΤΙΚΗ ΜΕΛΕΤΗ ΟΔΟΠΟΙΙΑΣ

Τμήμα: Παραλιακή οδός

Αρ. Σχεδίου
2.2

ΟΡΙΖΟΝΤΙΟΓΡΑΦΙΑ ΟΔΟΥ

Κλίμακα
1:500ΑΝΑΔΟΧΟΣ ΕΡΓΟΥ
ΟΔ. ΒΑΓΓΕΛΑΤΟΥ & ΣΥΝΕΡΓΑΤΕΣ Ε.Ε. ΓΕΩΡΓΙΟΣ ΡΩΔΑΚΗΣ -

ΓΙΑ ΤΟΝ ΑΝΑΔΟΧΟ

ΣΥΝΤΑΞΗ ΜΕΛΕΤΗΣ

ΡΩΔΑΚΗΣ ΓΕΩΡΓΙΟΣ
Ημερομηνία
MARTIOS 2021B
A

ΑΝΑΘ/ΣΗ

Ονομα
Υπογραφή
Ονομα
Υπογραφή

ΗΜΕΡΙΑ

ΣΥΝΤΑΞΗ

STAVROS





Εγκριτική Απόφαση

ΑΘΗΝΑ


ΜΑΡΤΙΟΣ 2021

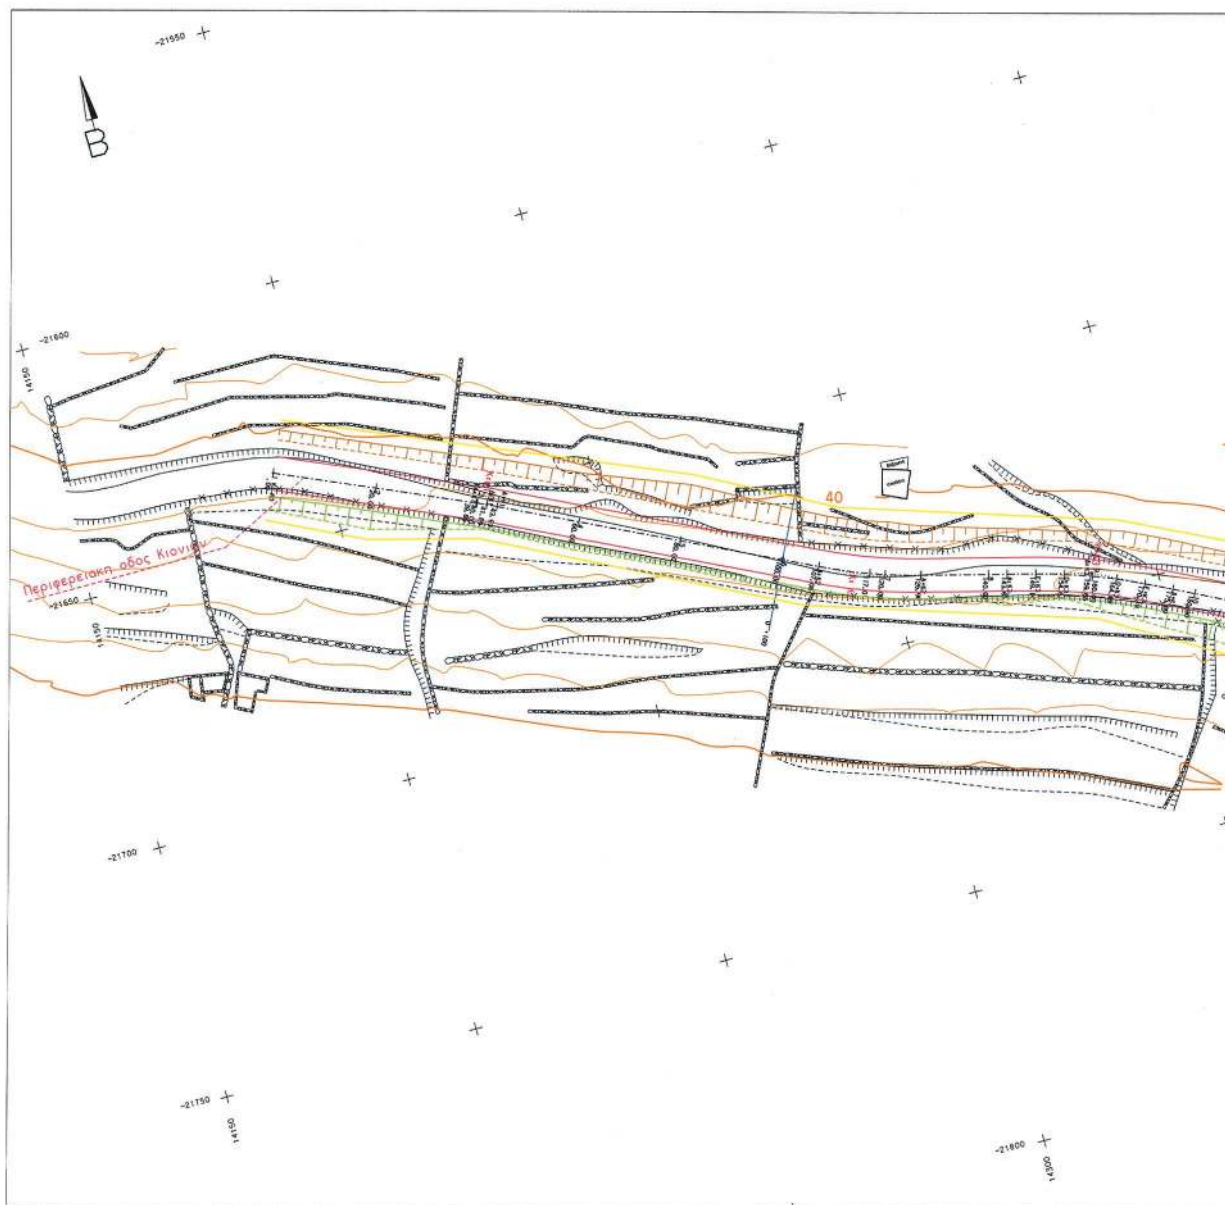

ΕΘΝΙΚΟ ΤΥΠΟΓΡΑΦΕΙΟ
Για τεχνικούς λόγους στο σχεδιάγραμμα,
από το ηλεκτρονικό αρχείο, έγινε
σμίκρυνση κατά ποσοστό **34%**

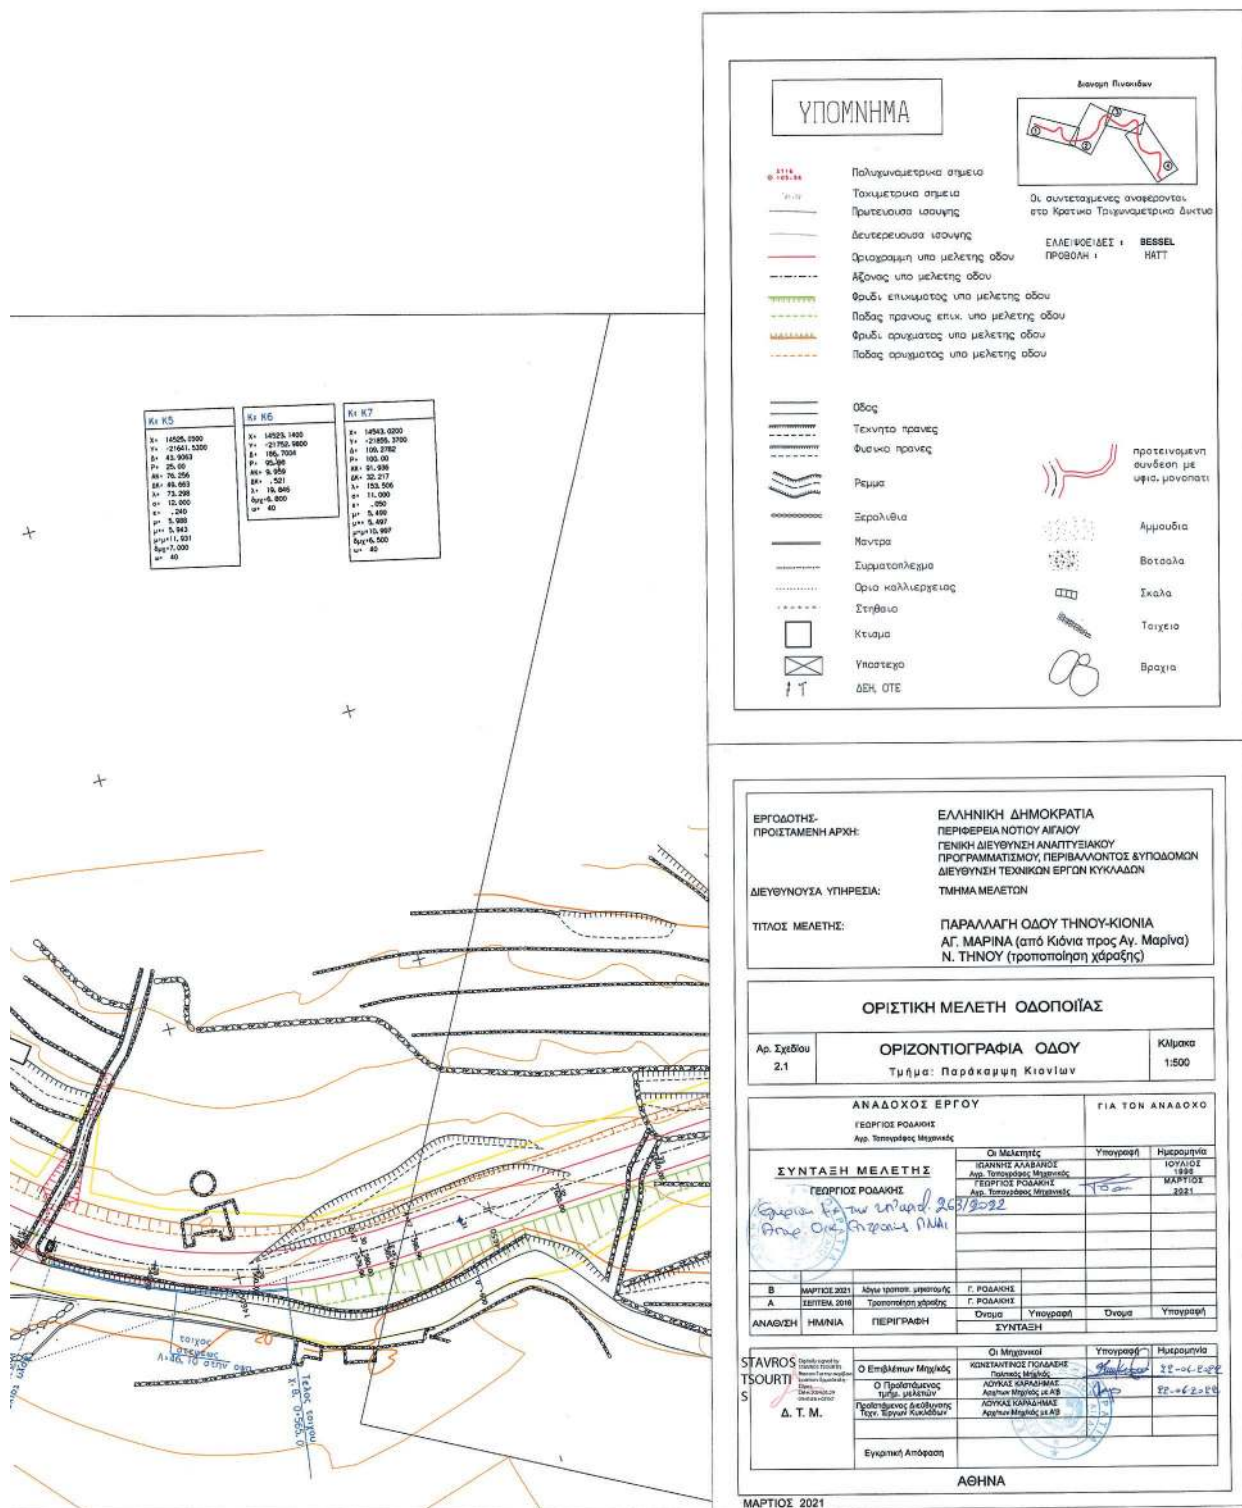


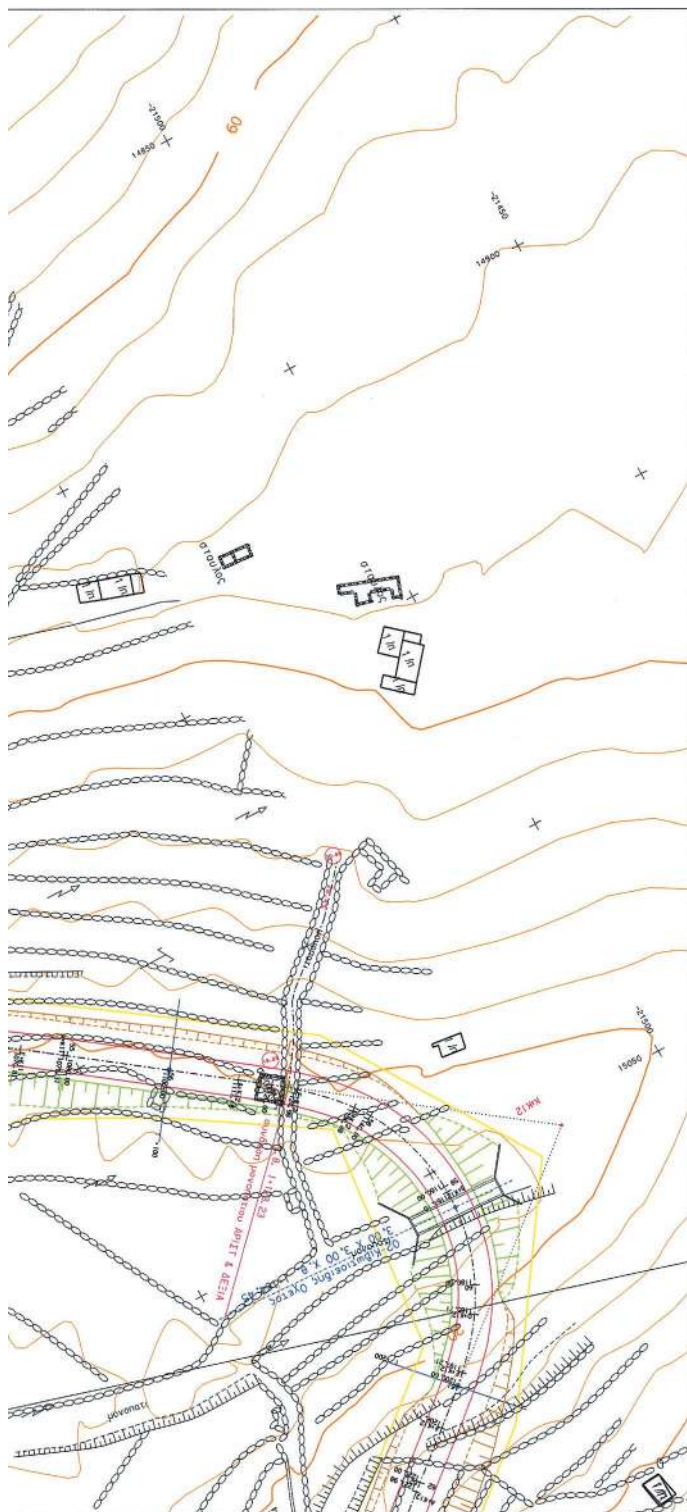



[illegible]

ΕΡΓΟΔΟΤΗΣ: ΠΡΟΓΡΑΜΜΕΝΗ ΑΡΧΗ: ΔΙΕΥΘΥΝΣΙΑ ΥΠΗΡΕΣΙΑ: ΤΙΤΛΟΣ ΜΕΛΕΤΗΣ:	ΕΛΛΗΝΙΚΗ ΔΗΜΟΚΡΑΤΙΑ ΠΕΡΙΦΕΡΕΙΑ ΝΟΤΙΟΥ ΑΙΓΑΙΟΥ ΓΕΝΙΚΗ ΔΙΕΥΘΥΝΣΗ ΑΝΑΠΤΥΞΙΑΚΩΝ ΠΡΟΓΡΑΜΜΑΤΙΣΜΟΥ, ΠΕΡΙΒΑΛΛΟΝΤΟΣ & ΥΠΟΔΟΜΩΝ ΔΙΕΥΘΥΝΣΗ ΤΕΧΝΙΚΩΝ ΕΡΓΩΝ ΚΥΚΛΑΔΩΝ ΤΜΗΜΑ ΜΕΛΕΤΩΝ	
ΟΡΙΣΤΙΚΗ ΜΕΛΕΤΗ ΟΔΟΠΟΙΪΑΣ	
ΑΝΑΔΟΧΟΣ ΕΡΓΟΥ ΓΕΩΡΓΙΟΣ ΡΩΔΑΚΗΣ Αρ. Τοπογραφική Μελέτης:	ΓΙΑ ΤΩΝ ΑΝΑΔΟΧΩ	
ΣΥΝΤΑΣΗ ΜΕΛΕΤΗΣ ΓΕΩΡΓΙΟΣ ΡΩΔΑΚΗΣ <i>(Handwritten signature and date)</i>	<table border="1" style="width: 100%; border-collapse: collapse;"> <thead> <tr> <th style="width: 50%;">Οι Μελετητές</th> <th style="width: 25%;">Υπογραφή</th> <th style="width: 25%;">Ημερομηνία</th> </tr> </thead> <tbody> <tr> <td>ΙΩΑΝΝΗΣ ΑΛΑΒΑΝΟΣ Αρ. Τοπογραφική Μελέτης ΓΕΩΡΓΙΟΣ ΡΩΔΑΚΗΣ Αρ. Τοπογραφική Μελέτης</td> <td><i>(Signature)</i></td> <td>ΙΟΥΛΙΟΣ 1999 ΜΑΡΤΙΟΣ 2021</td> </tr> <tr><td> </td><td> </td><td> </td></tr> <tr><td> </td><td> </td><td> </td></tr> <tr><td> </td><td> </td><td> </td></tr> <tr><td> </td><td> </td><td> </td></tr> <tr><td> </td><td> </td><td> </td></tr> <tr><td> </td><td> </td><td> </td></tr>




ΕΘΝΙΚΟ ΤΥΠΟΓΡΑΦΕΙΟ
Για τεχνικούς λόγους στο σχεδιάγραμμα,
από το ηλεκτρονικό αρχείο, έγινε
σμίκρυνση κατά ποσοστό **39%**

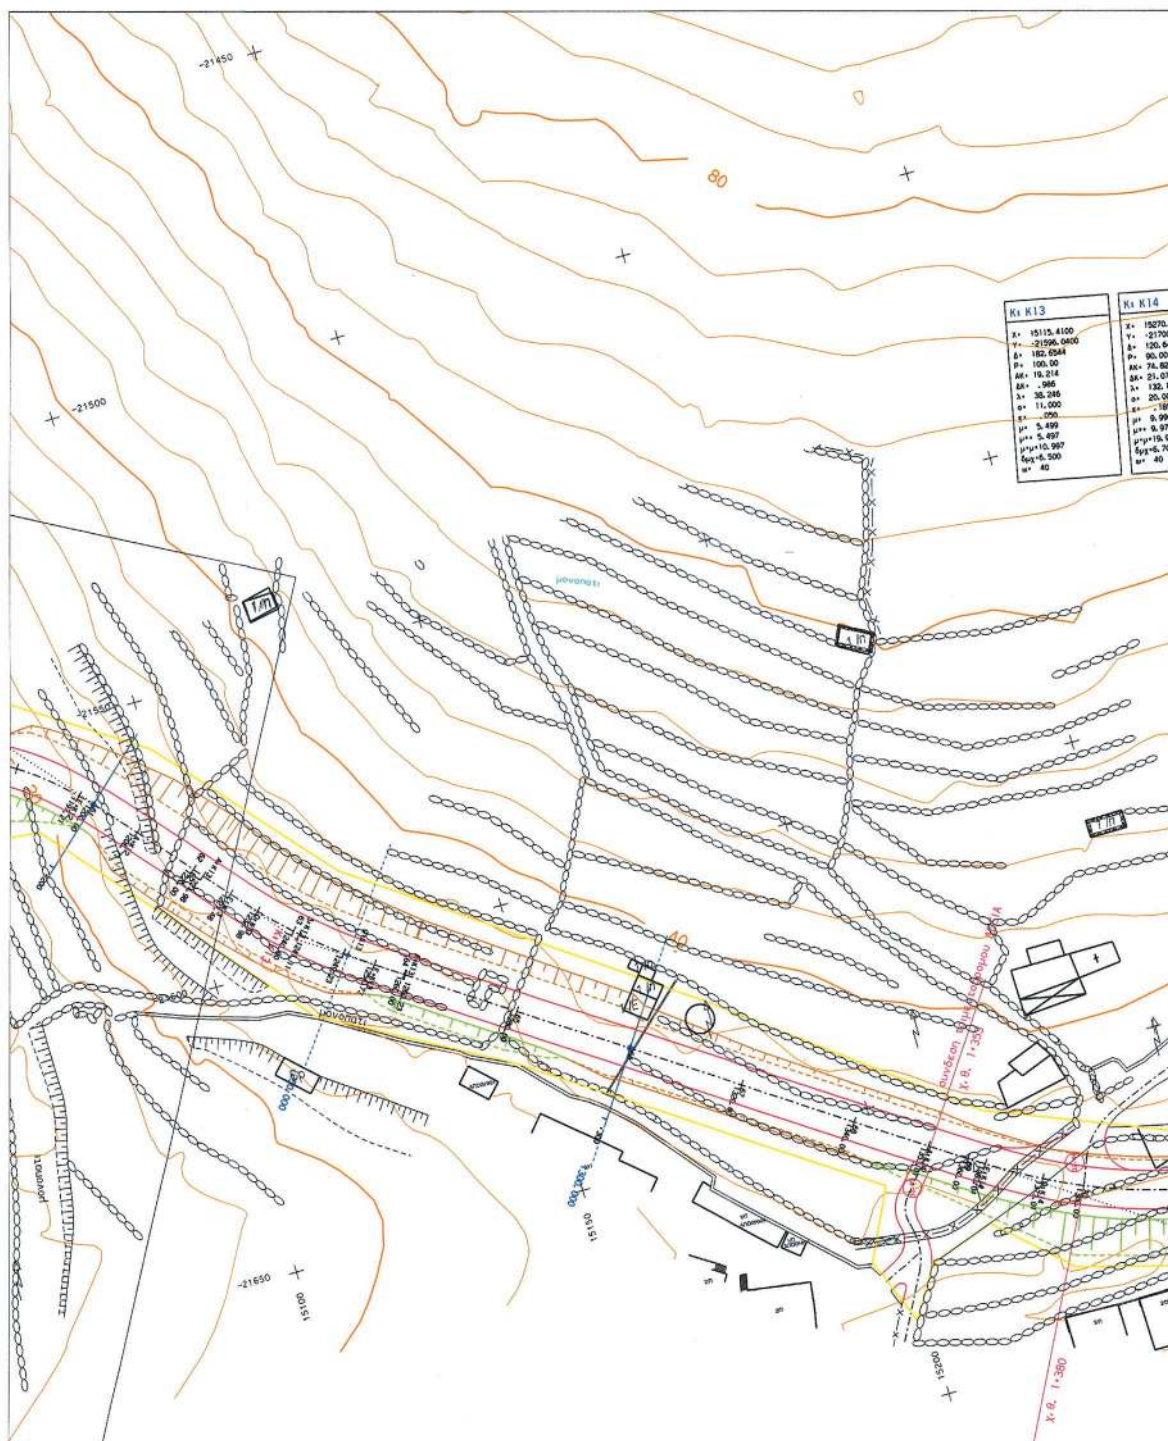

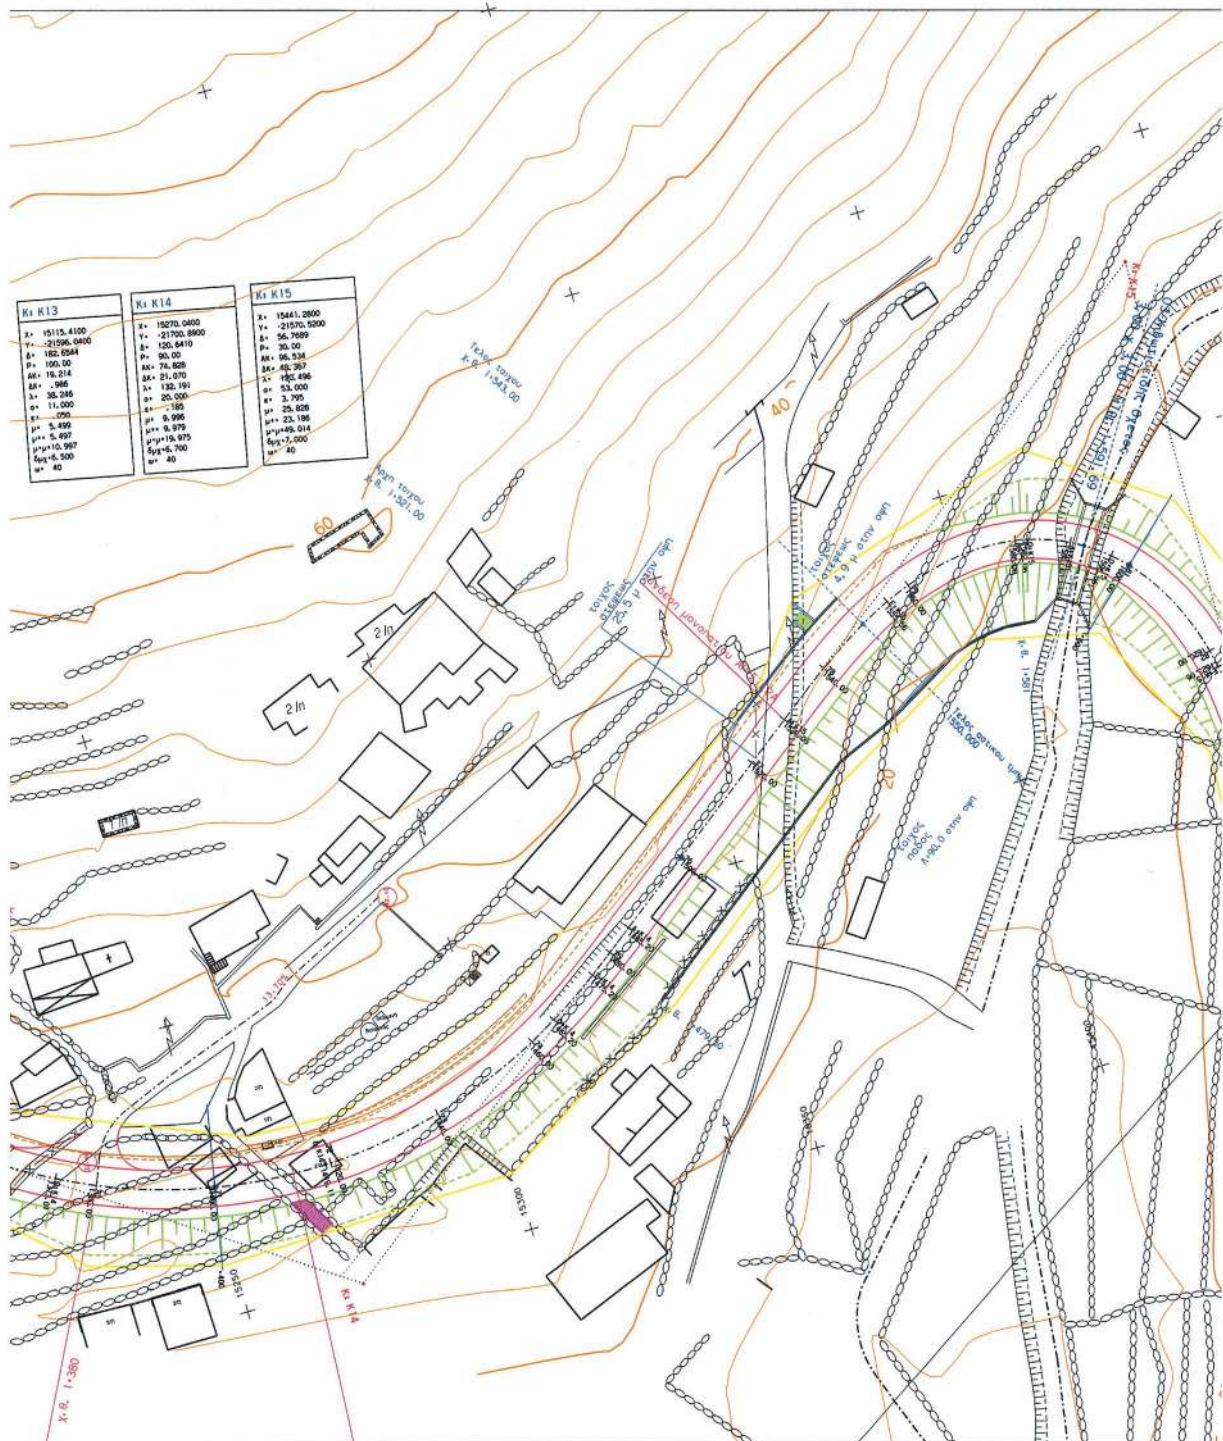

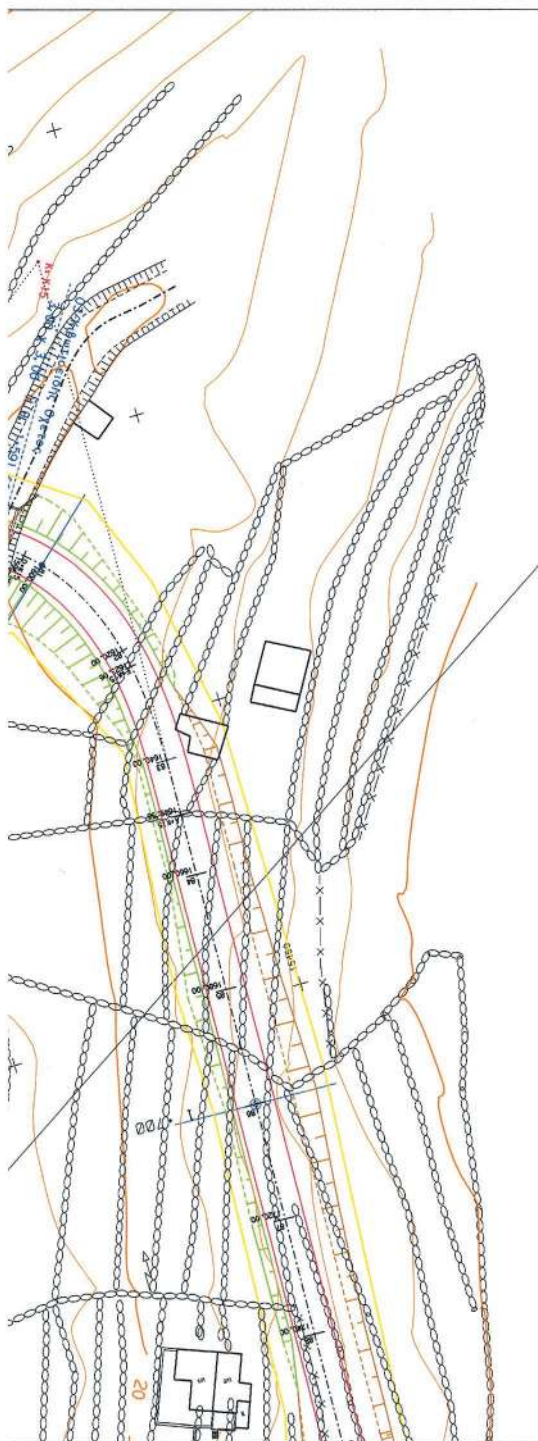

ΥΠΟΜΝΗΜΑ

0 5116
21.12

Πολυγωνομετρικό σημείο

Ταχυμετρικό σημείο

Πρωτεύουσα ισομηνή

Δευτερεύουσα ισομηνή

Οριογραμμή υπο μελέτης οδού

Αξονας υπο μελέτης οδού

Φυλάκι επιχωμάτων υπο μελέτης οδού

Πόδας πρανούς επιχ. υπο μελέτης οδού

Φυλάκι ορυχμάτων υπο μελέτης οδού

Πόδας ορυχμάτων υπο μελέτης οδού

Οδός

Τεχνητό πρηνές

Φυσικό πρηνές

Ρεύμα

Ξεραλύθια

Μαντρά

Συρματοπλέγμα

Οριο καλλιέργειας


Στήθαιον

Κτίσμα

Υποστεγά

ΔΕΗ, ΟΤΕ

Διάταξη Πινακίδων

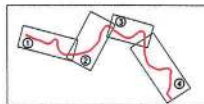

Οι συντεταγμένες αναφέρονται
στο Κρατικό Τριγωνομετρικό Δίκτυο

ΕΛΛΕΙΨΕΙΔΕΣ :

BESSEL

ΠΡΟΒΟΛΗ :

HATT

προτεινόμενη
συνδεση με
υφισ. μονοπάτι

Αμμουδιά

Βοτσαλα

Σκαλα

Τοιχείο

Βραχία

ΕΡΓΟΔΟΤΗΣ-
ΠΡΟΪΣΤΑΜΕΝΗ ΑΡΧΗ:

ΕΛΛΗΝΙΚΗ ΔΗΜΟΚΡΑΤΙΑ
ΠΕΡΙΦΕΡΕΙΑ ΝΟΤΙΟΥ ΑΙΓΑΙΟΥ
ΓΕΝΙΚΗ ΔΙΕΥΘΥΝΣΗ ΑΝΑΠΤΥΞΙΑΚΟΥ
ΠΡΟΓΡΑΜΜΑΤΙΣΜΟΥ, ΠΕΡΙΒΑΛΛΟΝΤΟΣ & ΥΠΟΔΟΜΩΝ

ΔΙΕΥΘΥΝΟΥΣΑ ΥΠΗΡΕΣΙΑ:

ΤΜΗΜΑ ΜΕΛΕΤΩΝ

ΤΙΤΛΟΣ ΜΕΛΕΤΗΣ:

ΠΑΡΑΛΛΑΓΗ ΟΔΟΥ ΤΗΝΟΥ-ΚΙΟΝΙΑ
ΑΓ. ΜΑΡΙΝΑ (από Κίονια προς Αγ. Μαρίνα)
Ν. ΤΗΝΟΥ (τροποποίηση χάραξης)

ΟΡΙΣΤΙΚΗ ΜΕΛΕΤΗ ΟΔΟΠΟΙΪΑΣ

Αρ. Σχεδίου
2.3

ΟΡΙΖΟΝΤΙΟΓΡΑΦΙΑ ΟΔΟΥ

Κλίμακα
1:500

Τμήμα: Παράκαμψη Κιονίων

ΑΝΑΔΟΧΟΣ ΕΡΓΟΥ

ΓΕΩΡΓΙΟΣ ΡΩΔΑΚΗΣ
Ανρ. Τοπογράφος Μηχανικός

ΓΙΑ ΤΟΝ ΑΝΑΔΟΧΟ

ΣΥΝΤΑΞΗ ΜΕΛΕΤΗΣ

ΓΕΩΡΓΙΟΣ ΡΩΔΑΚΗΣ



Οι Μελετητές

Υπογραφή

Ημερομηνία

ΙΣΑΝΝΗΣ ΑΛΑΒΑΝΟΣ

Ανρ. Τοπογράφος Μηχανικός

ΓΕΩΡΓΙΟΣ ΡΩΔΑΚΗΣ

Ανρ. Τοπογράφος Μηχανικός

23/3/2022

2021

B

A

ΑΝΑΘ/ΣΗ

ΗΜ/ΝΙΑ

ΠΕΡΙΓΡΑΦΗ

ΣΥΝΤΑΞΗ

B

A

ΑΝΑΘ/ΣΗ

ΗΜ/ΝΙΑ

ΠΕΡΙΓΡΑΦΗ

ΣΥΝΤΑΞΗ

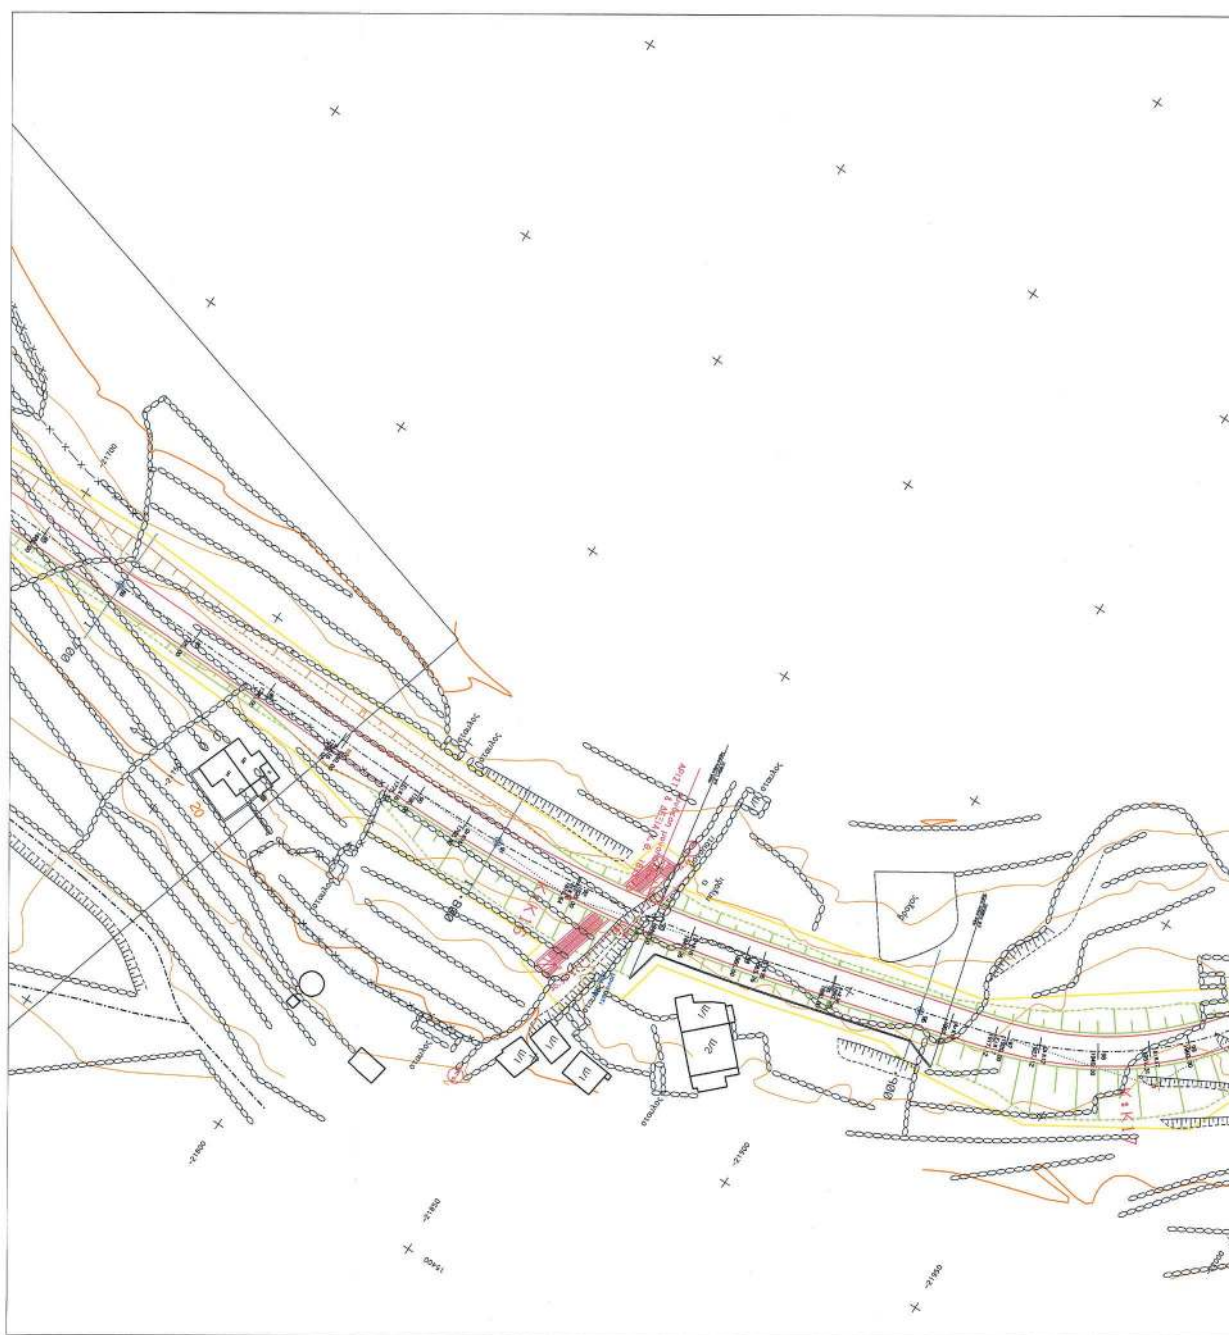

ΕΘΝΙΚΟ ΤΥΠΟΓΡΑΦΕΙΟ
Για τεχνικούς λόγους στο σχεδιάγραμμα,
από το ηλεκτρονικό αρχείο, έγινε
σμίκρυνση κατά ποσοστό **30%**

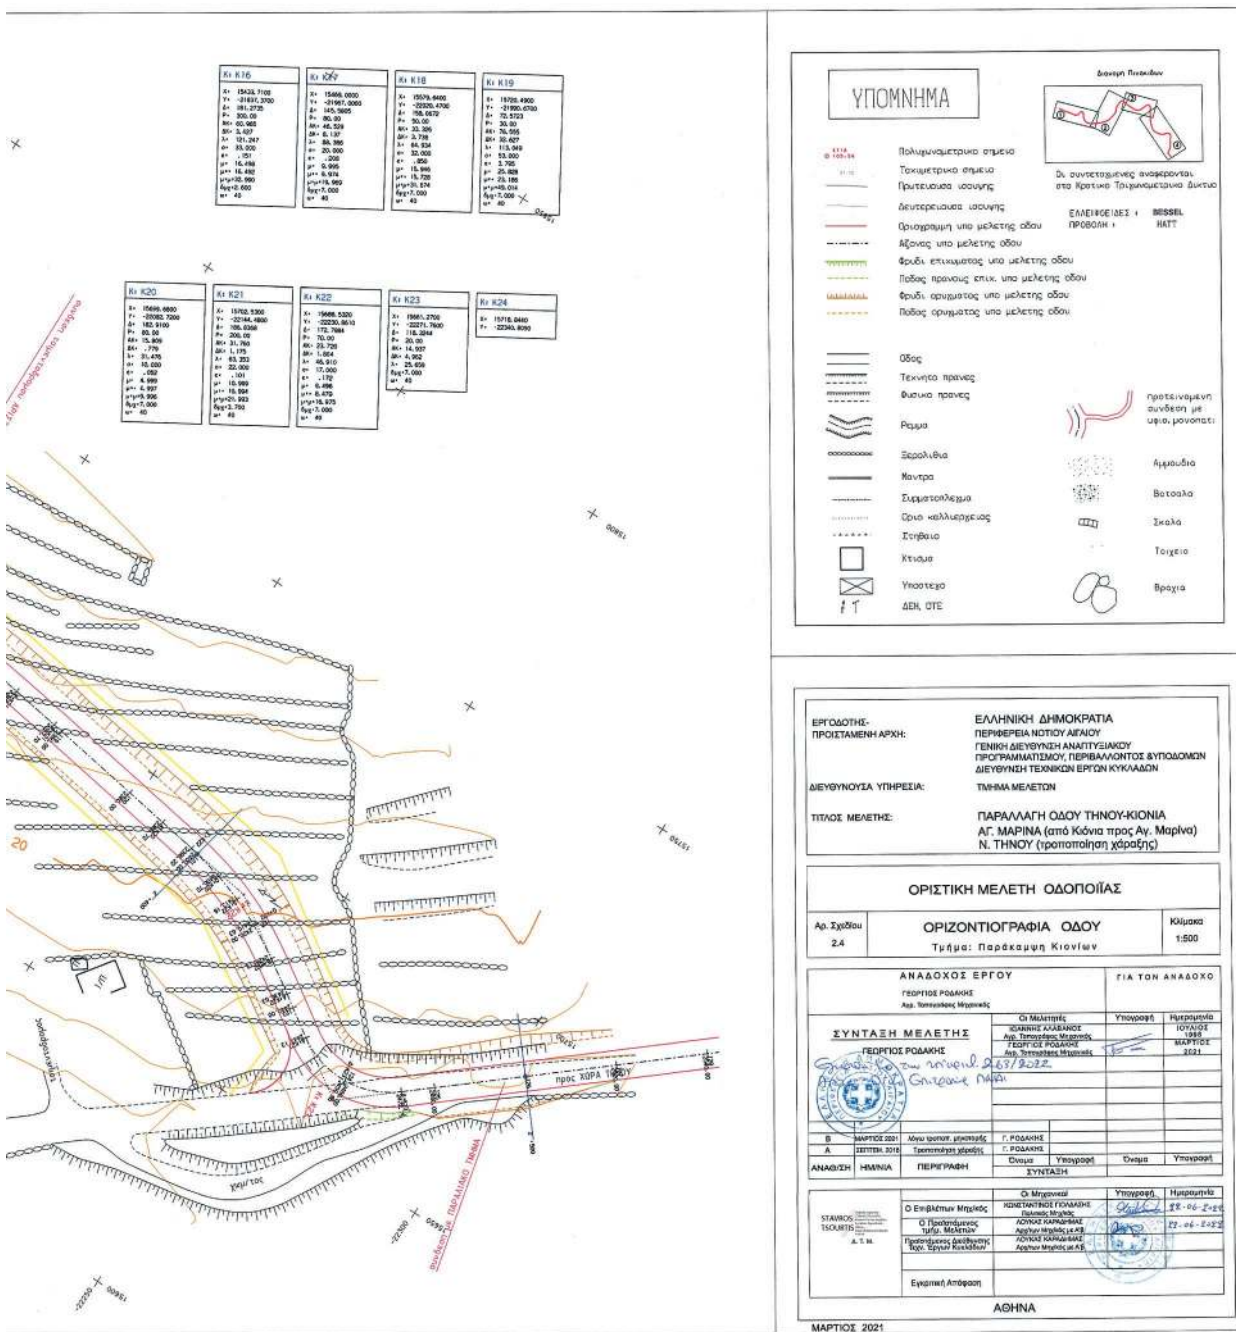

Η απόφαση αυτή, από τις διατάξεις της οποίας δεν προκαλείται δαπάνη σε βάρος του κρατικού προϋπολογισμού, να δημοσιευθεί στην Εφημερίδα της Κυβερνήσεως μαζί με τη συνημμένη Οριζοντιογραφία της εγκεκριμένης Οριστικής Μελέτης Οδοποιίας.

Ερμούπολη, 29 Μαΐου 2024

Ο Περιφερειάρχης

ΓΕΩΡΓΙΟΣ ΧΑΤΖΗΜΑΡΚΟΣ



ΕΘΝΙΚΟ ΤΥΠΟΓΡΑΦΕΙΟ

Το Εθνικό Τυπογραφείο αποτελεί δημόσια υπηρεσία υπαγόμενη στην Προεδρία της Κυβέρνησης και έχει την ευθύνη τόσο για τη σύνταξη, διαχείριση, εκτύπωση και κυκλοφορία των Φύλλων της Εφημερίδας της Κυβερνήσεως (ΦΕΚ), όσο και για την κάλυψη των εκτυπωτικών - εκδοτικών αναγκών του δημοσίου και του ευρύτερου δημόσιου τομέα (ν. 3469/2006/Α' 131 και π.δ. 29/2018/Α' 58).

1. ΦΥΛΛΟ ΤΗΣ ΕΦΗΜΕΡΙΔΑΣ ΤΗΣ ΚΥΒΕΡΝΗΣΕΩΣ (ΦΕΚ)

- Τα **ΦΕΚ σε ηλεκτρονική μορφή** διατίθενται δωρεάν στο **www.et.gr**, την επίσημη ιστοσελίδα του Εθνικού Τυπογραφείου. Όσα ΦΕΚ δεν έχουν ψηφιοποιηθεί και καταχωριστεί στην ανωτέρω ιστοσελίδα, ψηφιοποιούνται και αποστέλλονται επίσης δωρεάν με την υποβολή αίτησης, για την οποία αρκεί η συμπλήρωση των αναγκαίων στοιχείων σε ειδική φόρμα στον ιστότοπο **www.et.gr**.

- Τα **ΦΕΚ σε έντυπη μορφή** διατίθενται σε μεμονωμένα φύλλα είτε απευθείας από το Τμήμα Πωλήσεων και Συνδρομητών, είτε ταχυδρομικά με την αποστολή αιτήματος παραγγελίας μέσω των ΚΕΠ, είτε με ετήσια συνδρομή μέσω του Τμήματος Πωλήσεων και Συνδρομητών. Το κόστος ενός ασπρόμαυρου ΦΕΚ από 1 έως 16 σελίδες είναι 1,00 €, αλλά για κάθε επιπλέον οκτασέλιδο (ή μέρος αυτού) προσαυξάνεται κατά 0,20 €. Το κόστος ενός έγχρωμου ΦΕΚ από 1 έως 16 σελίδες είναι 1,50 €, αλλά για κάθε επιπλέον οκτασέλιδο (ή μέρος αυτού) προσαυξάνεται κατά 0,30 €. Το τεύχος Α.Σ.Ε.Π. διατίθεται δωρεάν.

• Τρόποι αποστολής κειμένων προς δημοσίευση:

Α. Τα κείμενα προς δημοσίευση στο ΦΕΚ, από τις υπηρεσίες και τους φορείς του δημοσίου, αποστέλλονται ηλεκτρονικά στη διεύθυνση **webmaster.et@et.gr** με χρήση προηγμένης ψηφιακής υπογραφής και χρονοσήμανσης.

Β. Κατ' εξαίρεση, όσοι πολίτες δεν διαθέτουν προηγμένη ψηφιακή υπογραφή μπορούν είτε να αποστέλλουν ταχυδρομικά, είτε να καταθέτουν με εκπρόσωπό τους κείμενα προς δημοσίευση εκτυπωμένα σε χαρτί στο Τμήμα Παραλαβής και Καταχώρισης Δημοσιευμάτων.

- Πληροφορίες, σχετικά με την αποστολή/κατάθεση εγγράφων προς δημοσίευση, την ημερήσια κυκλοφορία των Φ.Ε.Κ., με την πώληση των τευχών και με τους ισχύοντες τιμοκαταλόγους για όλες τις υπηρεσίες μας, περιλαμβάνονται στον ιστότοπο (**www.et.gr**). Επίσης μέσω του ιστότοπου δίδονται πληροφορίες σχετικά με την πορεία δημοσίευσης των εγγράφων, με βάση τον Κωδικό Αριθμό Δημοσιεύματος (ΚΑΔ). Πρόκειται για τον αριθμό που εκδίδει το Εθνικό Τυπογραφείο για όλα τα κείμενα που πληρούν τις προϋποθέσεις δημοσίευσης.

2. ΕΚΤΥΠΩΤΙΚΕΣ - ΕΚΔΟΤΙΚΕΣ ΑΝΑΓΚΕΣ ΤΟΥ ΔΗΜΟΣΙΟΥ

Το Εθνικό Τυπογραφείο ανταποκρινόμενο σε αιτήματα υπηρεσιών και φορέων του δημοσίου αναλαμβάνει να σχεδιάσει και να εκτυπώσει έντυπα, φυλλάδια, βιβλία, αφίσες, μπλοκ, μηχανογραφικά έντυπα, φακέλους για κάθε χρήση, κ.ά.

Επίσης σχεδιάζει ψηφιακές εκδόσεις, λογότυπα και παράγει οπτικοακουστικό υλικό.

Ταχυδρομική Διεύθυνση: Καποδιστρίου 34, τ.κ. 10432, Αθήνα

ΤΗΛΕΦΩΝΙΚΟ ΚΕΝΤΡΟ: 210 5279000 - fax: 210 5279054

ΕΞΥΠΗΡΕΤΗΣΗ ΚΟΙΝΟΥ

Πωλήσεις - Συνδρομές: (Ισόγειο, τηλ. 210 5279178 - 180)

Πληροφορίες: (Ισόγειο, Γρ. 3 και τηλεφ. κέντρο 210 5279000)

Παραλαβή Δημ. Ύλης: (Ισόγειο, τηλ. 210 5279167, 210 5279139)

Ωράριο για το κοινό: Δευτέρα ως Παρασκευή: 8:00 - 13:30

Ιστότοπος: **www.et.gr**

Πληροφορίες σχετικά με την λειτουργία του ιστότοπου: **helpdesk.et@et.gr**

Αποστολή ψηφιακά υπογεγραμμένων εγγράφων προς δημοσίευση στο ΦΕΚ: **webmaster.et@et.gr**

Πληροφορίες για γενικό πρωτόκολλο και αλληλογραφία: **grammateia@et.gr**

Πείτε μας τη γνώμη σας,

για να βελτιώσουμε τις υπηρεσίες μας, συμπληρώνοντας την ειδική φόρμα στον ιστότοπό μας.

