



ΕΦΗΜΕΡΙΔΑ ΤΗΣ ΚΥΒΕΡΝΗΣΕΩΣ ΤΗΣ ΕΛΛΗΝΙΚΗΣ ΔΗΜΟΚΡΑΤΙΑΣ

11 Ιουνίου 2024

ΤΕΥΧΟΣ ΤΕΤΑΡΤΟ

Αρ. Φύλλου 379

ΑΠΟΦΑΣΕΙΣ

Αριθμ. ΥΠΕΝ/ΔΝΕΠ/2574/156

Τροποποίηση της υπ' αρ. 59062/06.12.2016 (ΑΑΠ 303) απόφασης του Υπουργού Περιβάλλοντος και Ενέργειας και καθορισμός νέων συμπληρωματικών ειδικών όρων, περιορισμών δόμησης και χρήσης στα διατηρητέα κτήρια επί της οδού Οικονόμου 8 και Οικονόμου 10, στην περιοχή των Εξαρχείων του Δήμου Αθηναίων (Ο.Τ 72030), του εγκεκριμένου ρυμοτομικού σχεδίου Αθηνών.

**Ο ΥΦΥΠΟΥΡΓΟΣ
ΠΕΡΙΒΑΛΛΟΝΤΟΣ ΚΑΙ ΕΝΕΡΓΕΙΑΣ**

Έχοντας υπόψη:

1. Τις περ. α και γ της παρ. 3 του άρθρου 6 του ν. 4067/2012 «Νέος Οικοδομικός Κανονισμός» (Α' 79), όπως ισχύει.

2. Το π.δ. 132/2017 «Οργανισμός Υπουργείου Περιβάλλοντος και Ενέργειας (Υ.Π.Ε.Ν.)» (Α' 160).

3. Το π.δ. 79/2023 «Διορισμός Υπουργών, Αναπληρωτών Υπουργών και Υφυπουργών» (Α' 131).

4. Την υπ' αρ. 74103/5569/08.07.2023 κοινή απόφαση του Πρωθυπουργού και του Υπουργού Περιβάλλοντος και Ενέργειας «Ανάθεση αρμοδιοτήτων στον Υφυπουργό Περιβάλλοντος και Ενέργειας, Νικόλαο Ταγαρά» (Β' 4408).

5. Το από 26.5.1989 π.δ. «Χαρακτηρισμός ως παραδοσιακού τμήματος της πόλης των Αθηνών και καθορισμός ειδικών όρων και περιορισμών δόμησης των οικοπέδων των περιοχών Εξαρχείων - Μουσείου - Στρέφη» (Δ' 411).

6. Το π.δ. 76745/1993 «Περί καθορισμού ειδικών χρήσεων γης στις περιοχές Εξαρχείων, Μουσείου και Λόφου Στρέφη του Δήμου Αθηναίων» (Δ' 1075).

7. Τις υπ' αρ. οικ. 75566/4605/31.10.1986 (Δ' 1153) και 12711/479/03.02.1987 (Δ' 262) αποφάσεις του Υπουργού Περιβάλλοντος, Χωροταξίας και Δημοσίων Έργων με τις οποίες χαρακτηρίστηκαν ως διατηρητέα τα κτήρια επί της οδού Οικονόμου 10 και Οικονόμου 8 αντίστοιχα που βρίσκονται στην περιοχή των Εξαρχείων του Δήμου Αθηναίων.

8. Την υπό στοιχεία ΥΠΠΟ/ΓΔΑΠΚ/ΑΡΧ/Α1/Φ43/7027/425/29.01.2004 απόφαση του Υπουργού Πολιτισμού «Αναοριοθέτηση Αρχαιολογικού Χώρου της πόλεως των Αθηνών» (Δ' 96).

9. Την υπό στοιχεία ΥΠΠΟ/ΔΙΝΣΑΚ/83620/2283/07.11.2008 απόφαση του Υπουργού Πολιτισμού «Χαρακτηρισμός ως νεώτερου μνημείου του κτιρίου επί της οδού Οικονόμου 10 στα Εξάρχεια φερόμενης ιδιοκτησίας Βασιλείου Κουκαλάνη» (ΑΑΠ 553).

10. Την υπ' αρ. 401492/30.08.2023 απόφαση της Προϊσταμένης της Γενικής Διεύθυνσης Αναστήλωσης Μουσείων και Τεχνικών Έργων του Υπουργείου Πολιτισμού «Έγκριση της τέταρτης τροποποίησης της εγκεκριμένης μελέτης με θέμα "Έγκριση τροποποίησης της εγκεκριμένης μελέτης αποκατάστασης του χαρακτηρισμένου ως προς το κέλυφος κτηρίου επί της οδού Οικονόμου 10, λειτούργειας συνένωσης με το όμορο κτήριο επί της οδού Οικονόμου 8, αλλαγής χρήσης τμήματος αυτών σε θέατρο και προσθήκης τμήματος υπογείου, αμφότερα φερόμενης ιδιοκτησίας Βασιλή και Ασάντ Κουκαλάνι, στα Εξάρχεια του Δήμου Αθηναίων"» (ΑΔΑ:ΨΑΑΣ46ΝΚΟΤ-Κ4Ο).

11. Την από 11.12.2023 αιτιολογική έκθεση της Διεύθυνσης Αρχιτεκτονικής, Οικοδομικών Κανονισμών και Αδειοδοτήσεων του Υπουργείου Περιβάλλοντος και Ενέργειας και το υπό στοιχεία ΥΠΕΝ/ΔΑΟΚΑ/129652/4118/10.01.2024 έγγραφο της ίδιας υπηρεσίας προς τον εκπρόσωπο των ιδιοκτητών αρχιτέκτονα-μηχανικό.

12. Το από 13.12.2023 έγγραφο των φερόμενων ιδιοκτητών, περί αποδοχής της από 11.12.2023 αιτιολογικής έκθεσης (υπό στοιχεία ΥΠΕΝ/ΔΑΟΚΑ/131851/4176/13.12.2023).

13. Την υπό στοιχεία 811η/συν.17η/18.12.2023 γνωμοδότηση του Κεντρικού Συμβουλίου Αρχιτεκτονικής.

14. Το γεγονός ότι η παρούσα απόφαση δεν εμπίπτει στο πεδίο εφαρμογής του άρθρου 109 του ν. 4622/2019, καθότι ως πράξη με μικτό χαρακτήρα διαθέτει στοιχεία εν μέρει ατομικά και εν μέρει κανονιστικά, ο διαχωρισμός των οποίων δεν είναι δυνατός. [σχετ. η υπ' αρ. 59/07.02.2020 εγκύκλιος του Υπουργού Επικρατείας «Οδηγίες εφαρμογής του άρθρου 109 του ν. 4622/2019 (Α' 133) σχετικά με την αρμοδιότητα των Προϊσταμένων Γενικών Διευθύνσεων των Υπουργείων για την τελική υπογραφή ατομικών διοικητικών πράξεων» (ΑΔΑ: Ω5Α146ΜΓΨ7-Δ1Ε)].

15. Το άρθρο 90 του Κώδικα Νομοθεσίας για την Κυβέρνηση και τα κυβερνητικά όργανα (π.δ. 63/2005, Α' 98),

όπως διατηρήθηκε σε ισχύ με την περ. 22 του άρθρου 119 του ν. 4622/2019 (Α' 133) και το γεγονός ότι από τις κανονιστικές διατάξεις της παρούσας απόφασης δεν προκαλείται δαπάνη σε βάρος του κρατικού προϋπολογισμού και του προϋπολογισμού του οικείου Δήμου, αποφασίζουμε:

Α. Εγκρίνεται η τροποποίηση της υπ' αρ. 59062/06.12.2016 απόφασης του Υπουργού Περιβάλλοντος και Ενέργειας «Καθορισμός συμπληρωματικών ειδικών όρων και περιορισμών δόμησης και χρήσης στα διατηρητέα κτίρια επί της οδού Οικονόμου 8 και Οικονόμου 10, στην περιοχή Εξαρχείων του Δήμου Αθηναίων (Ο.Τ. 72030)» (ΑΑΠ 303), ως ακολούθως:


Η παρ. 2 αντικαθίσταται ως εξής:

«2. Η χρήση θεάτρου στο ισόγειο των διατηρητέων κτηρίων επί της οδού Οικονόμου 8 και Οικονόμου 10 και ενοικιαζομένων επιπλωμένων δωματίων - διαμερισμάτων (ΕΕΔΔ) στους υπόλοιπους ορόφους των κτιρίων, όπως περιγράφονται αναλυτικά στην τεχνική έκθεση και φαίνονται στα δώδεκα (12) διαγράμματα [ένα (1) διάγραμμα δόμησης σε κλ.1:100/1:200, έξι (6) κατόψεις, τέσσερις (4) τομές, μία (1) πρόσοψη (δυτική όψη) σε κλίμακα 1:50], όπως αυτά εγκρίθηκαν με την υπ' αρ.



401492/30.08.2023 (ΑΔΑ: ΨΑΑΣ46ΝΚΟΤ-Κ4Ο) απόφαση της Προϊσταμένης της Γενικής Διεύθυνσης Αναστήλωσης Μουσείων και Τεχνικών Έργων του Υπουργείου Πολιτισμού και θεωρήθηκαν από τον Προϊστάμενο της Διεύθυνσης Τοπογραφικών Εφαρμογών του Υπουργείου Περιβάλλοντος και Ενέργειας και που αντίτυπά τους σε φωτοσμίκρυνση δημοσιεύονται με την παρούσα απόφαση».


Β. Κατά τα λοιπά εξακολουθούν να ισχύουν οι διατάξεις των υπ' αρ. 12711/479/03.02.1987 και οικ.75566/4605/31.10.1986 αποφάσεων του Υπουργού Περιβάλλοντος, Χωροταξίας και Δημοσίων Έργων περί χαρακτηρισμού ως διατηρητέων των κτηρίων επί της οδού Οικονόμου 8 και Οικονόμου 10 αντίστοιχα, καθώς και της υπ' αρ. 59062/06.12.2016 απόφασης του Υπουργού Περιβάλλοντος και Ενέργειας περί καθορισμού συμπληρωματικών ειδικών όρων και περιορισμών δόμησης και χρήσης στα διατηρητέα κτίρια επί της Οικονόμου 8 και Οικονόμου 10, στην περιοχή των Εξαρχείων του Δήμου Αθηναίων (Ο.Τ. 72030)».


Γ. Η ισχύς της παρούσας απόφασης αρχίζει από τη δημοσίευσή της στην Εφημερίδα της Κυβερνήσεως.


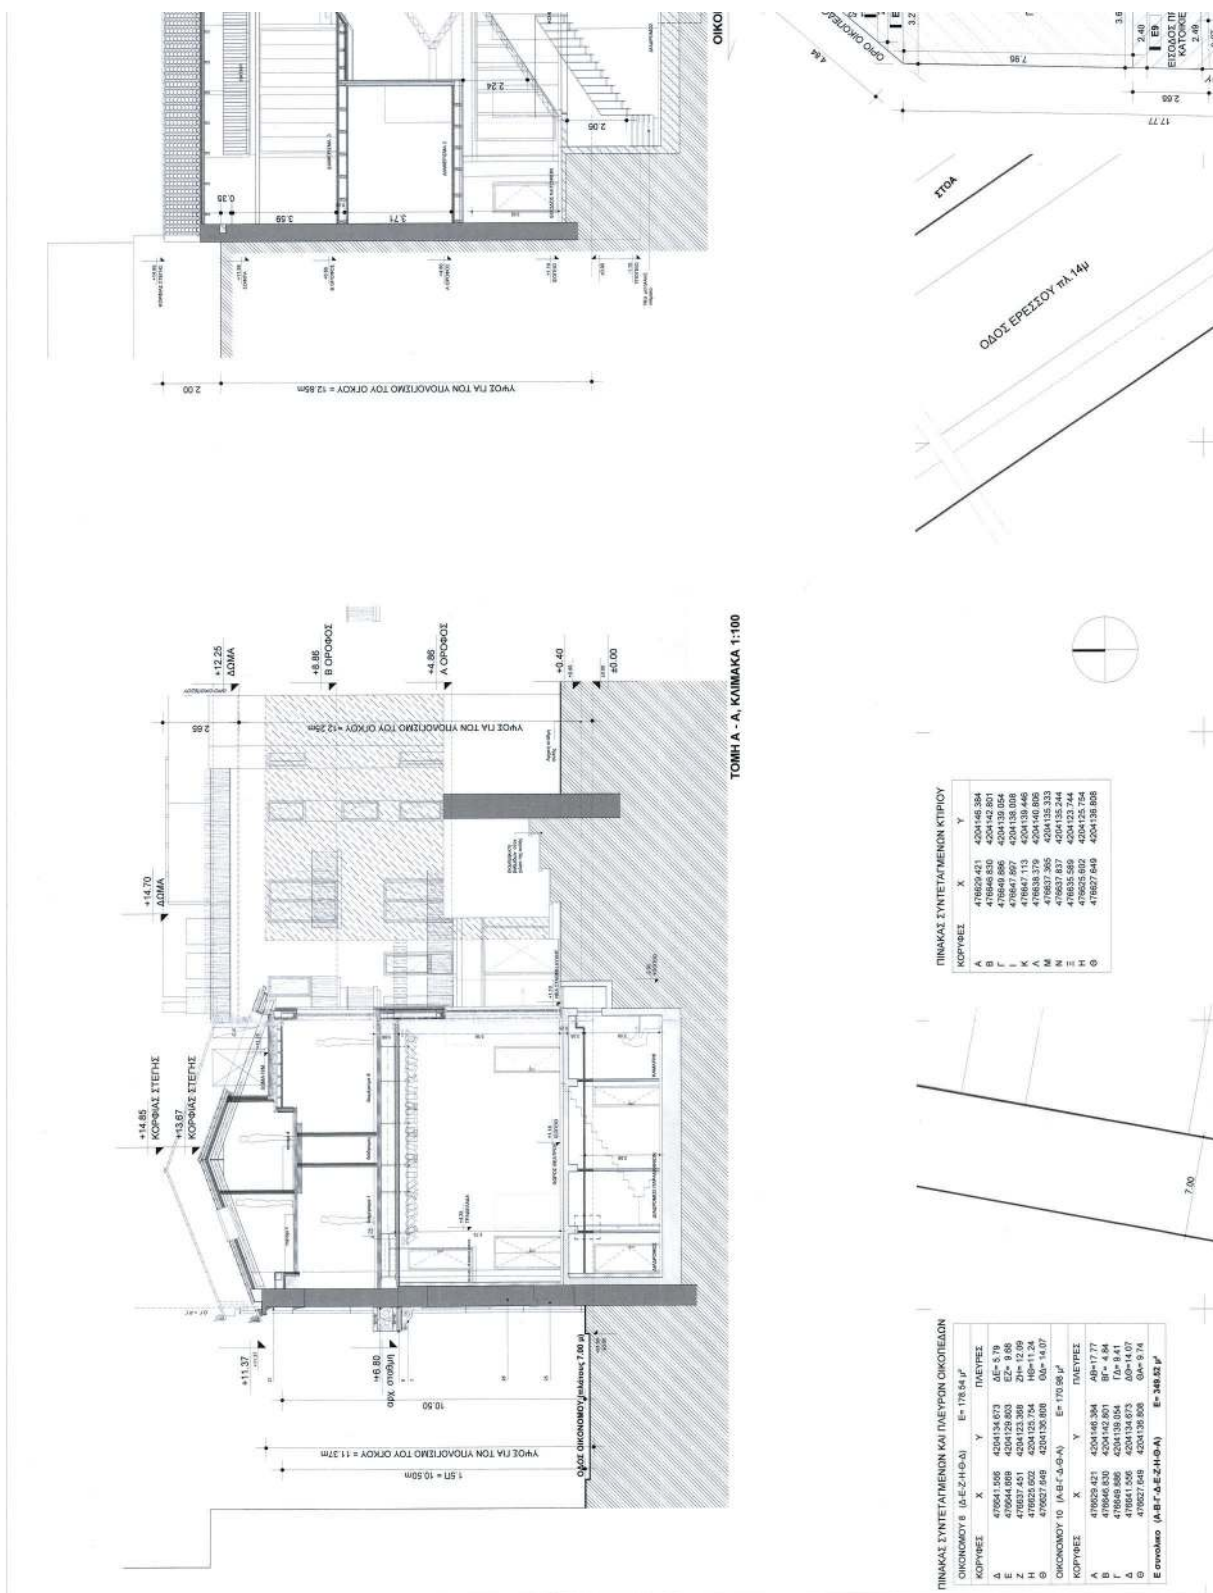



ΕΘΝΙΚΟ ΤΥΠΟΓΡΑΦΕΙΟ
Για τεχνικούς λόγους στο σχεδιάγραμμα,
από το ηλεκτρονικό αρχείο, έγινε
σμίκρυνση κατά ποσοστό **38%**

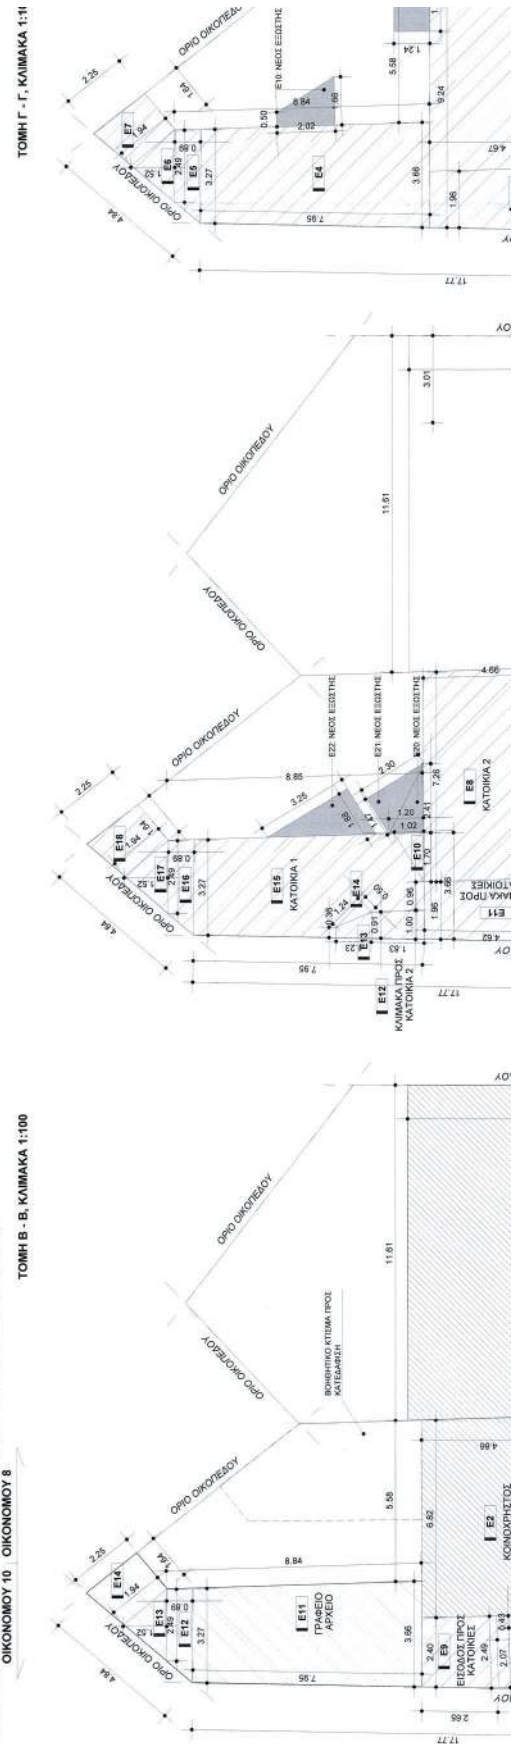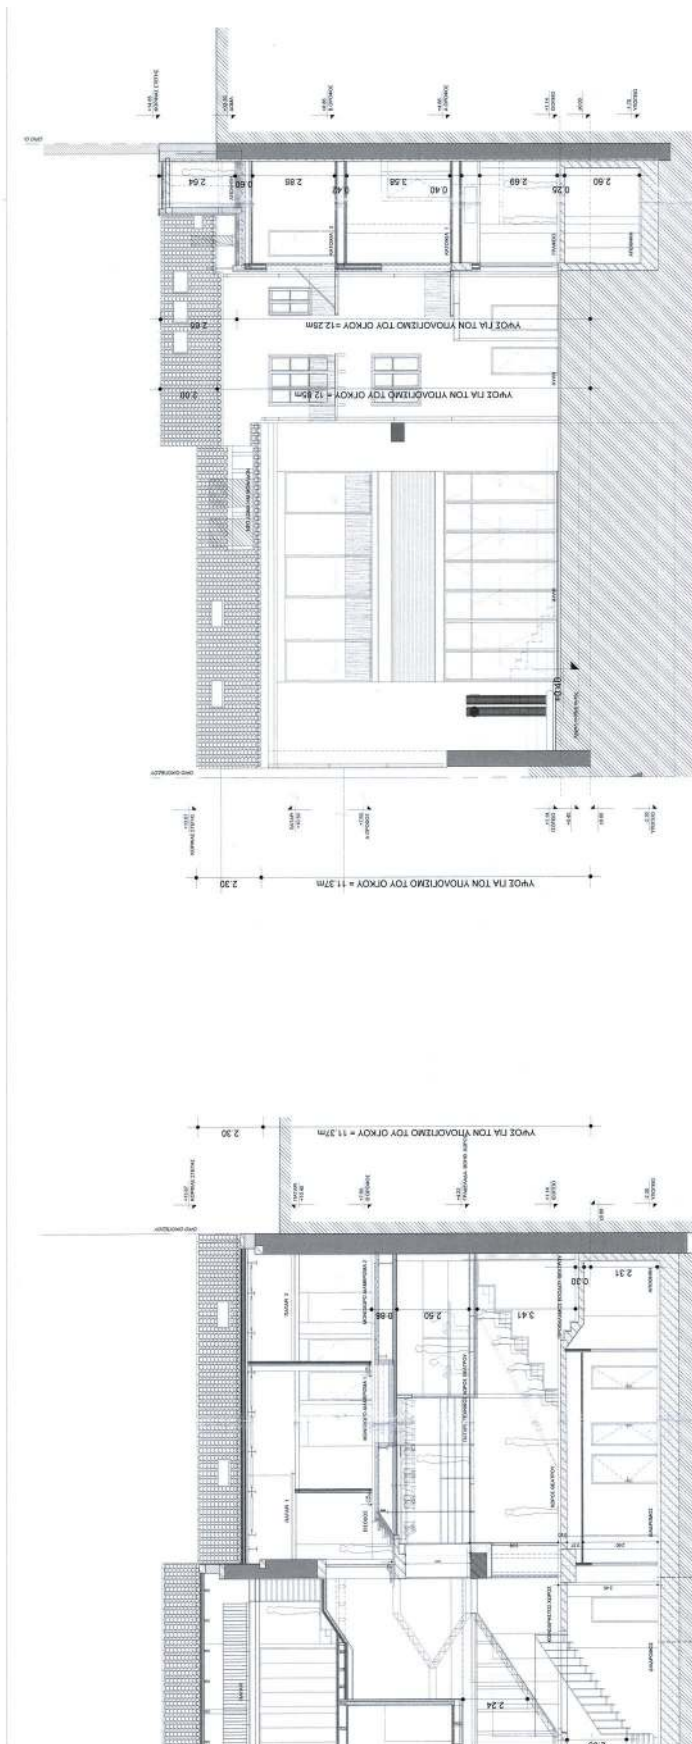

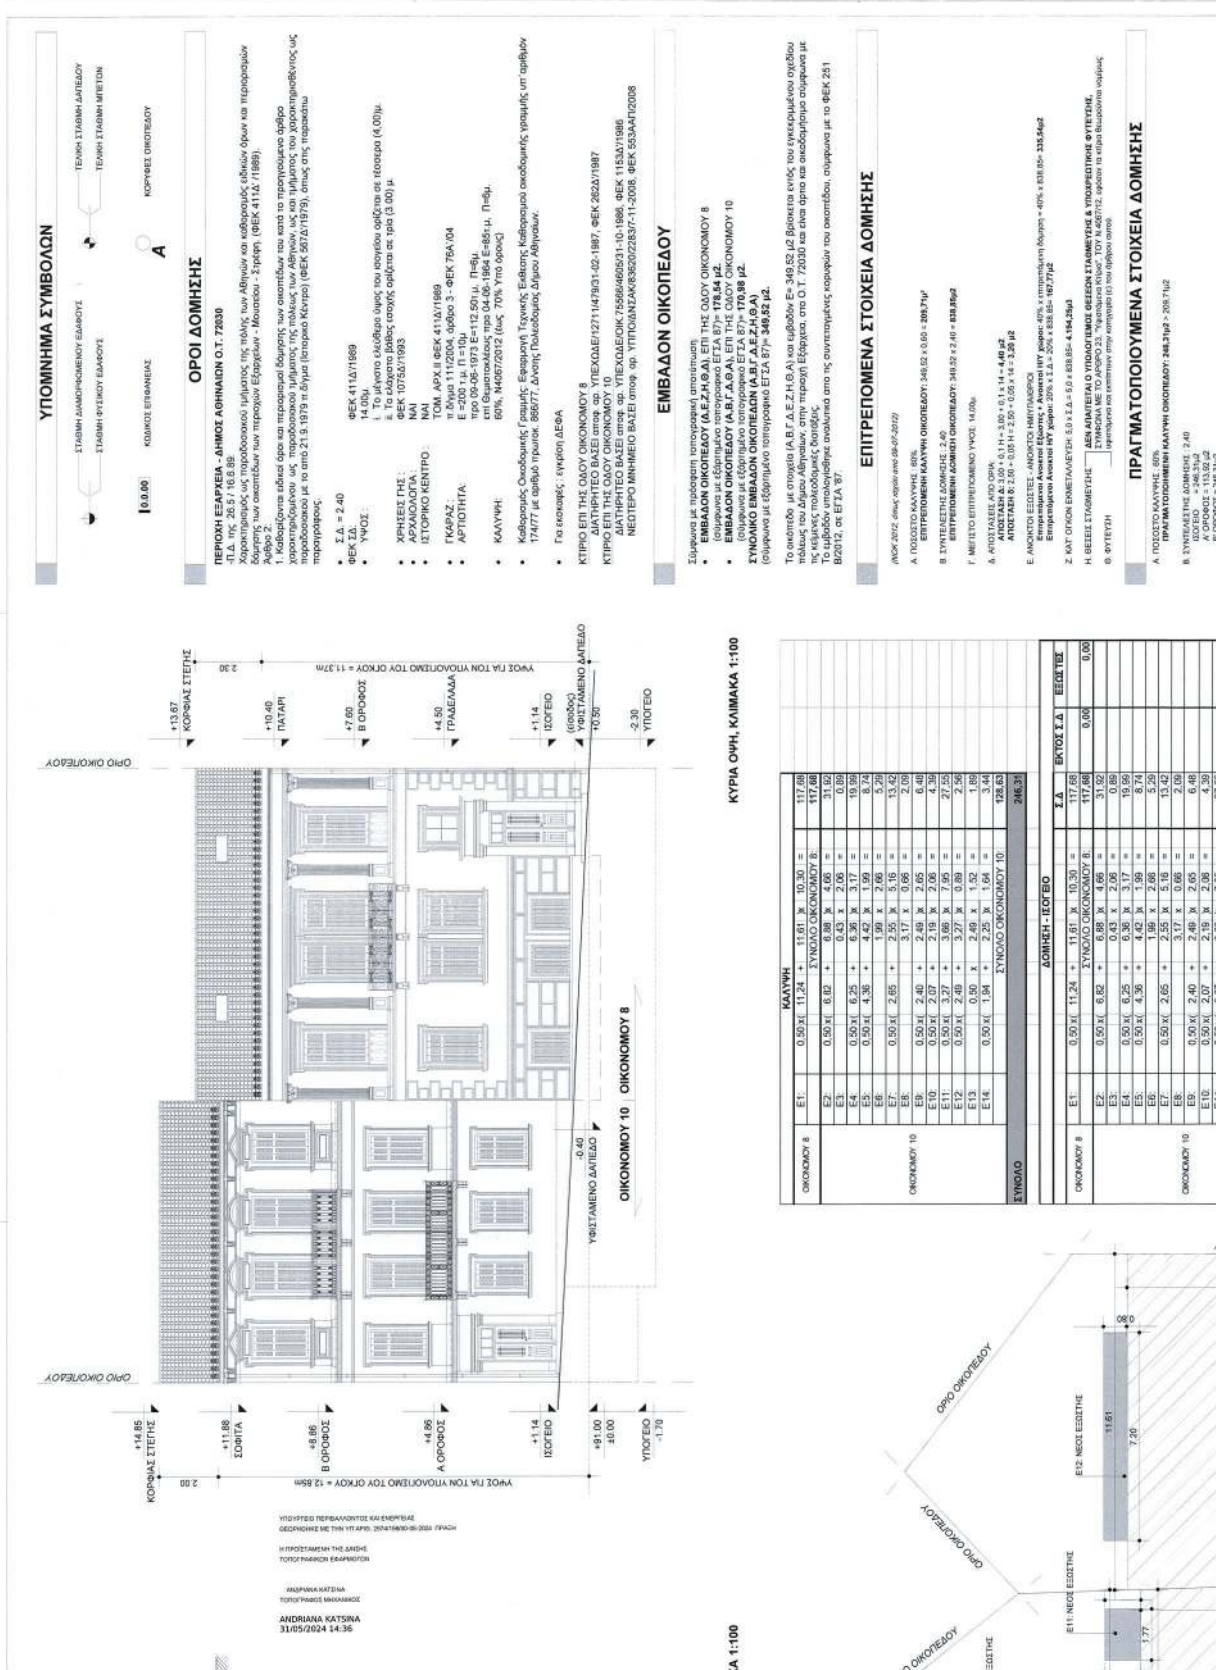


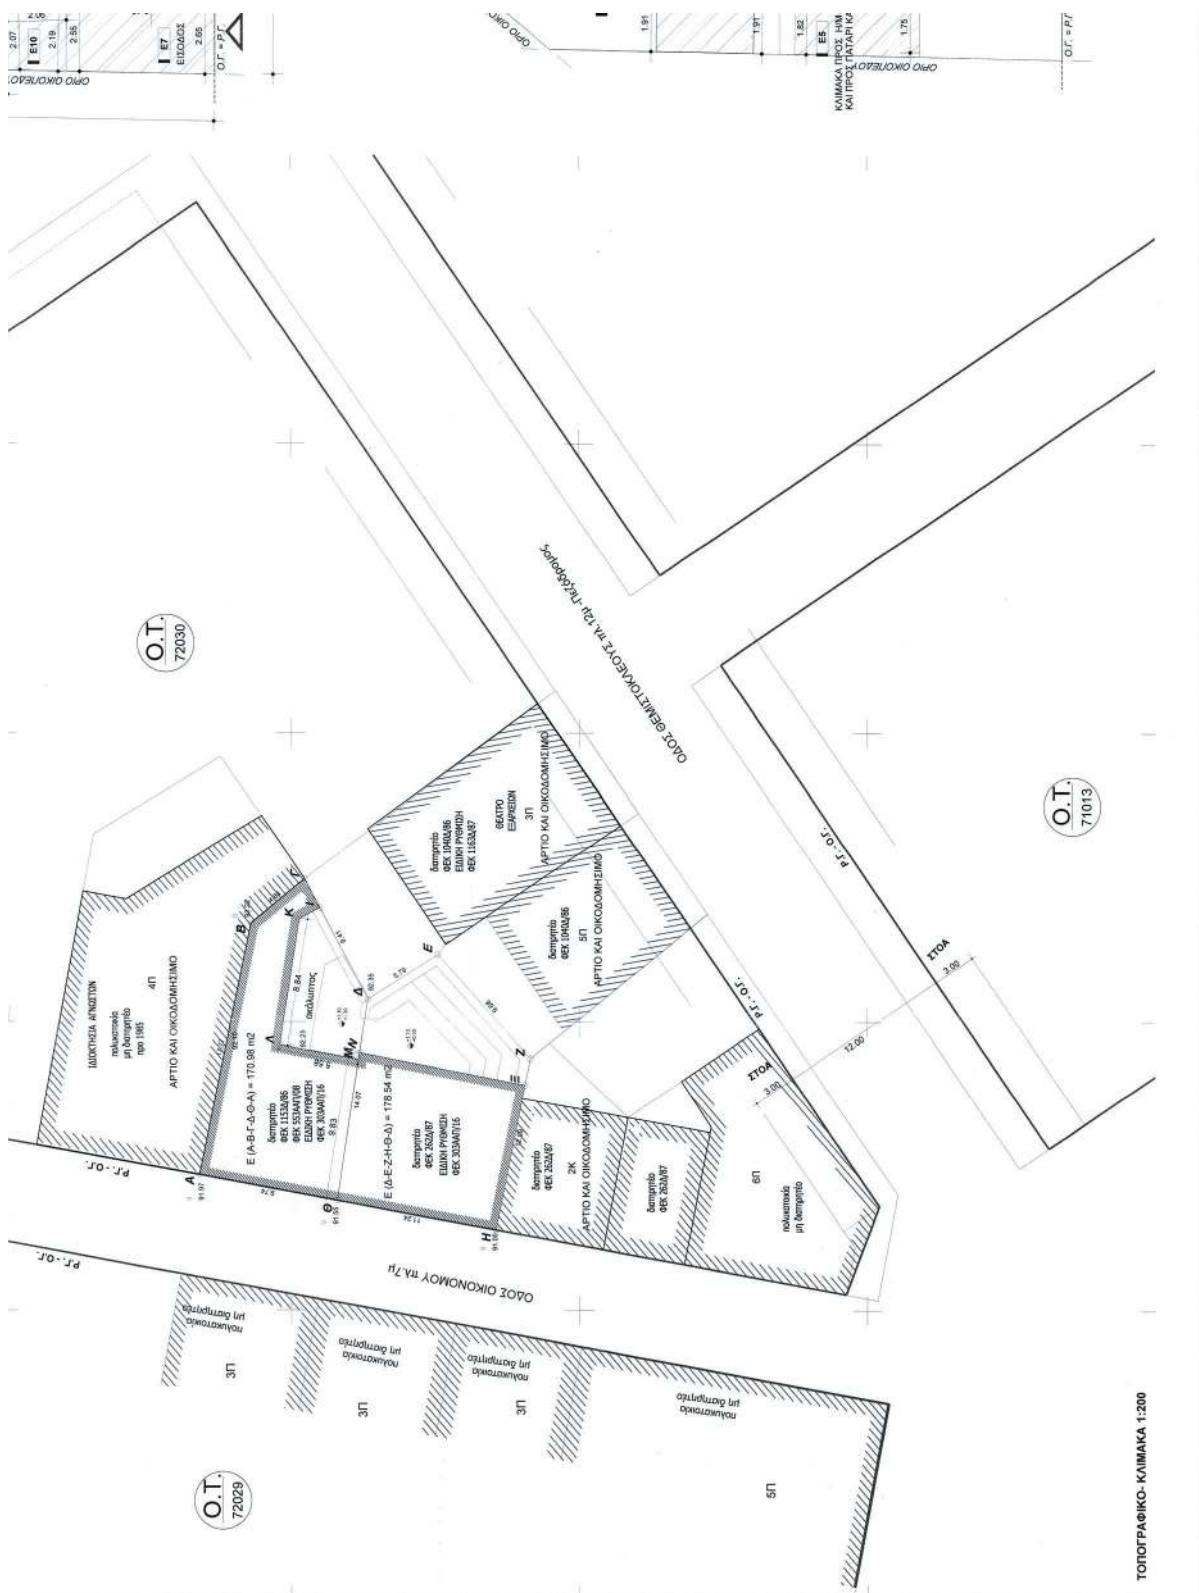


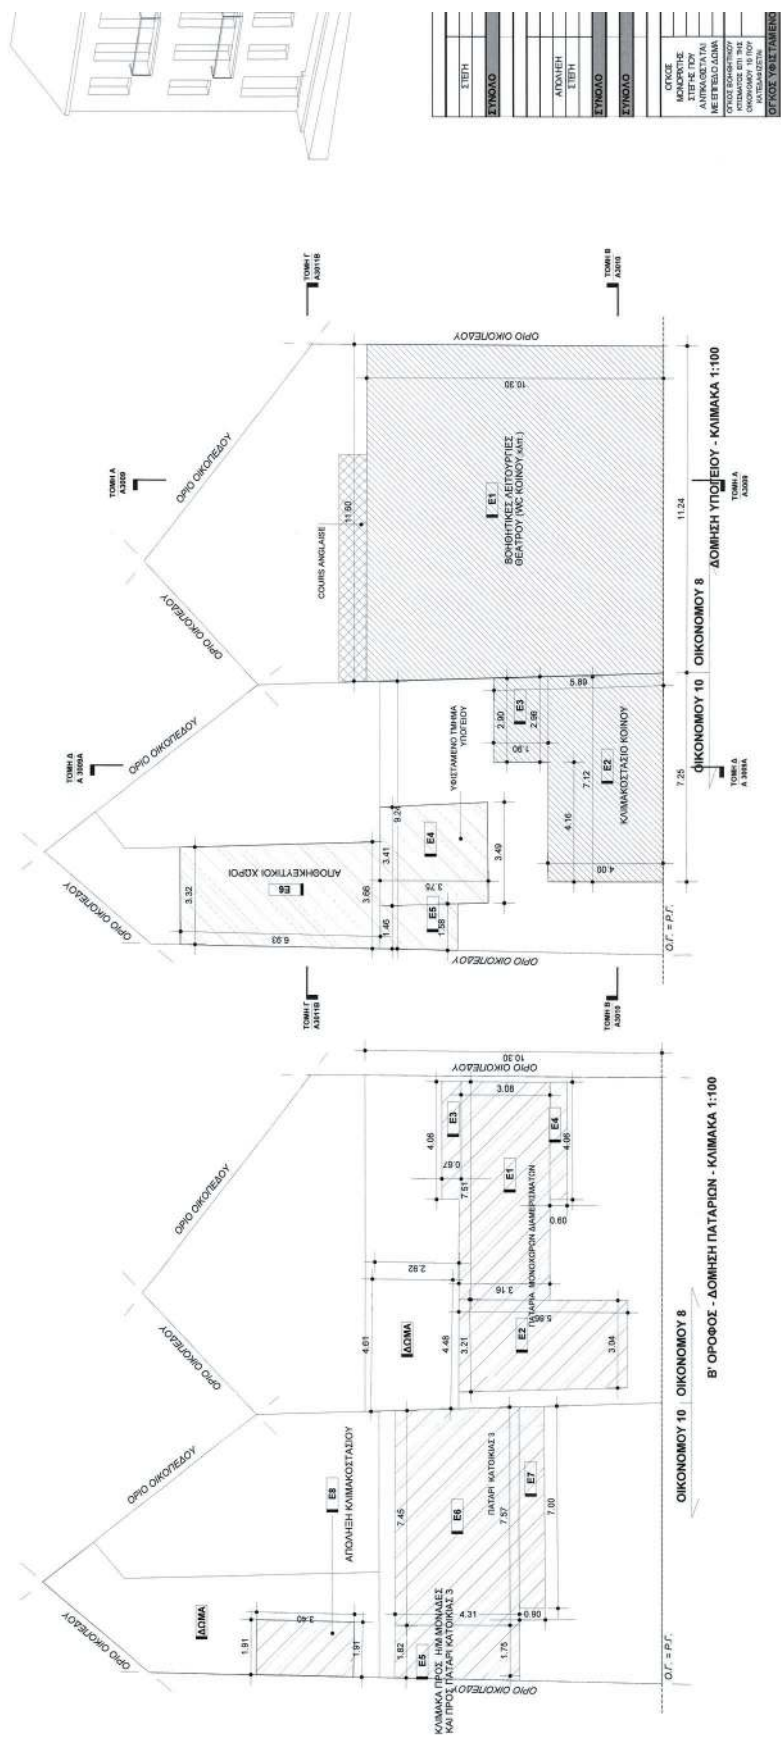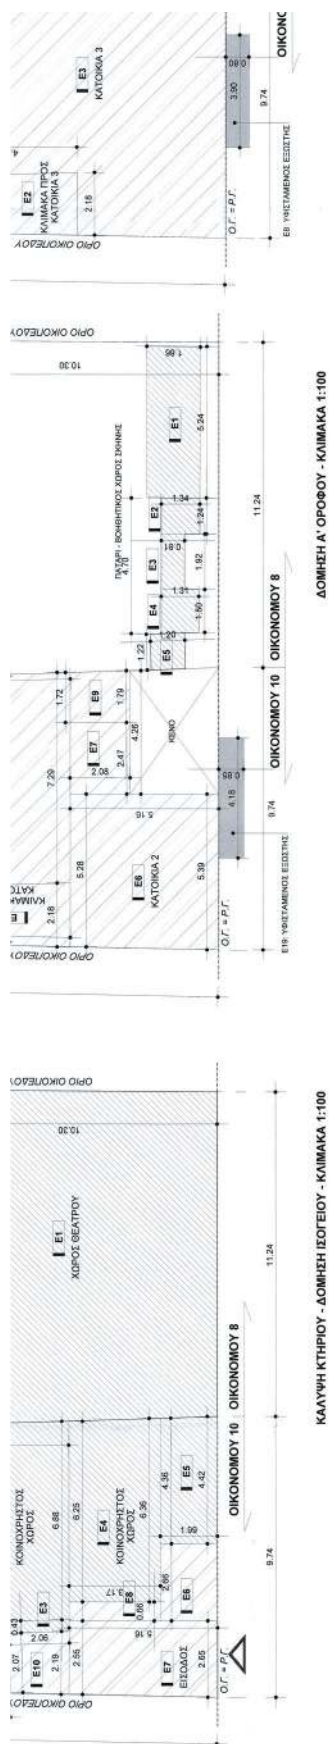

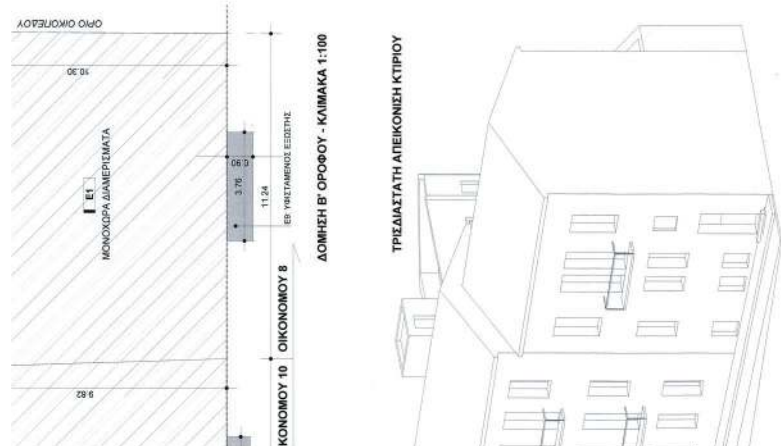[illegible]

ΠΡΑΓΜΑΤΟΓΩΝΙΣΜΟΣ ΟΙΚΟΣ ΟΙΚΟΝΟΜΟΥ 8									
	13,37 =								1.337,59
0,50 Χ	11,24	+	11,61	Χ	0,50	+	11,10	×	2,30
									145,94
									1.483,53
ΠΡΑΓΜΑΤΟΓΩΝΙΣΜΟΣ ΟΙΚΟΣ ΟΙΚΟΝΟΜΟΥ 10									
	13,37 =								1.107,15
0,50 Χ	11,24	+	11,61	Χ	0,50	+	11,10	×	2,30
									145,94
									1.253,09
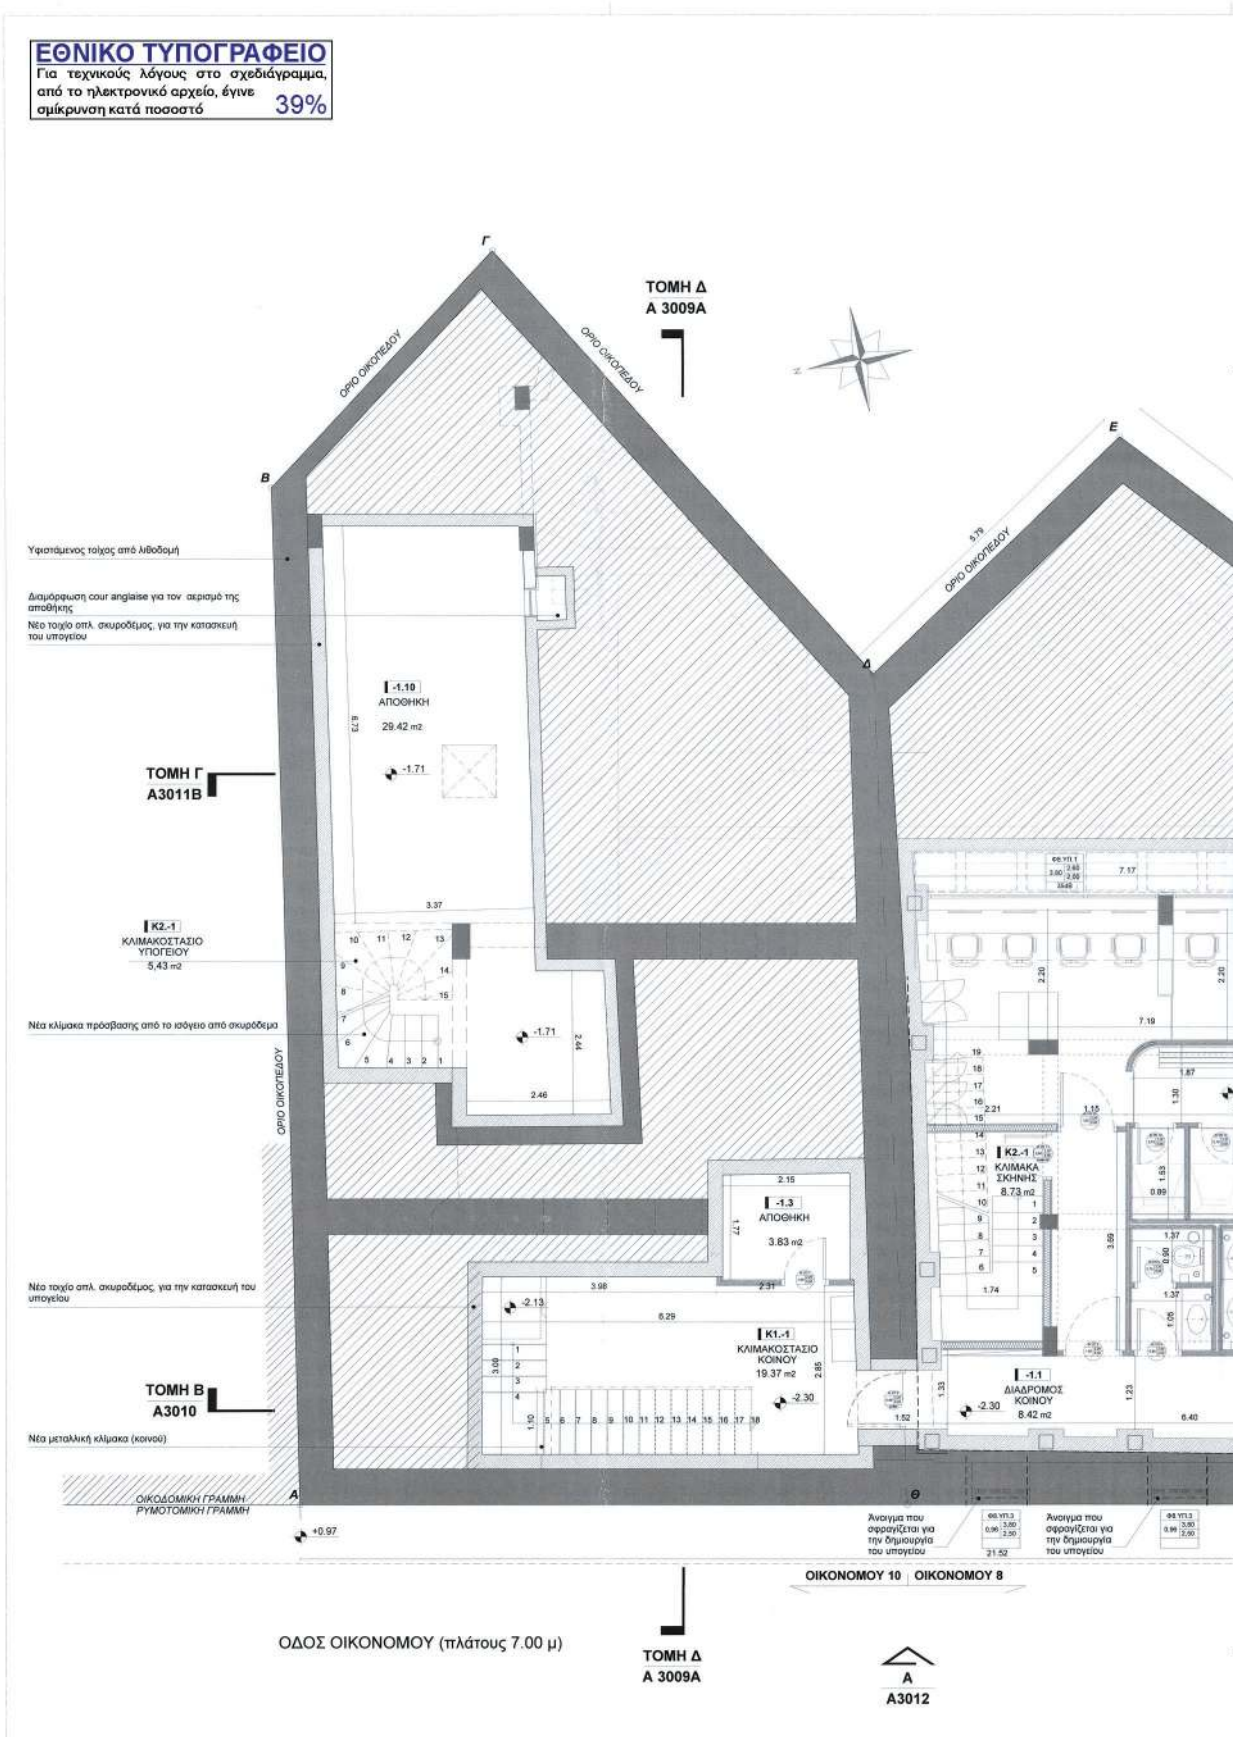


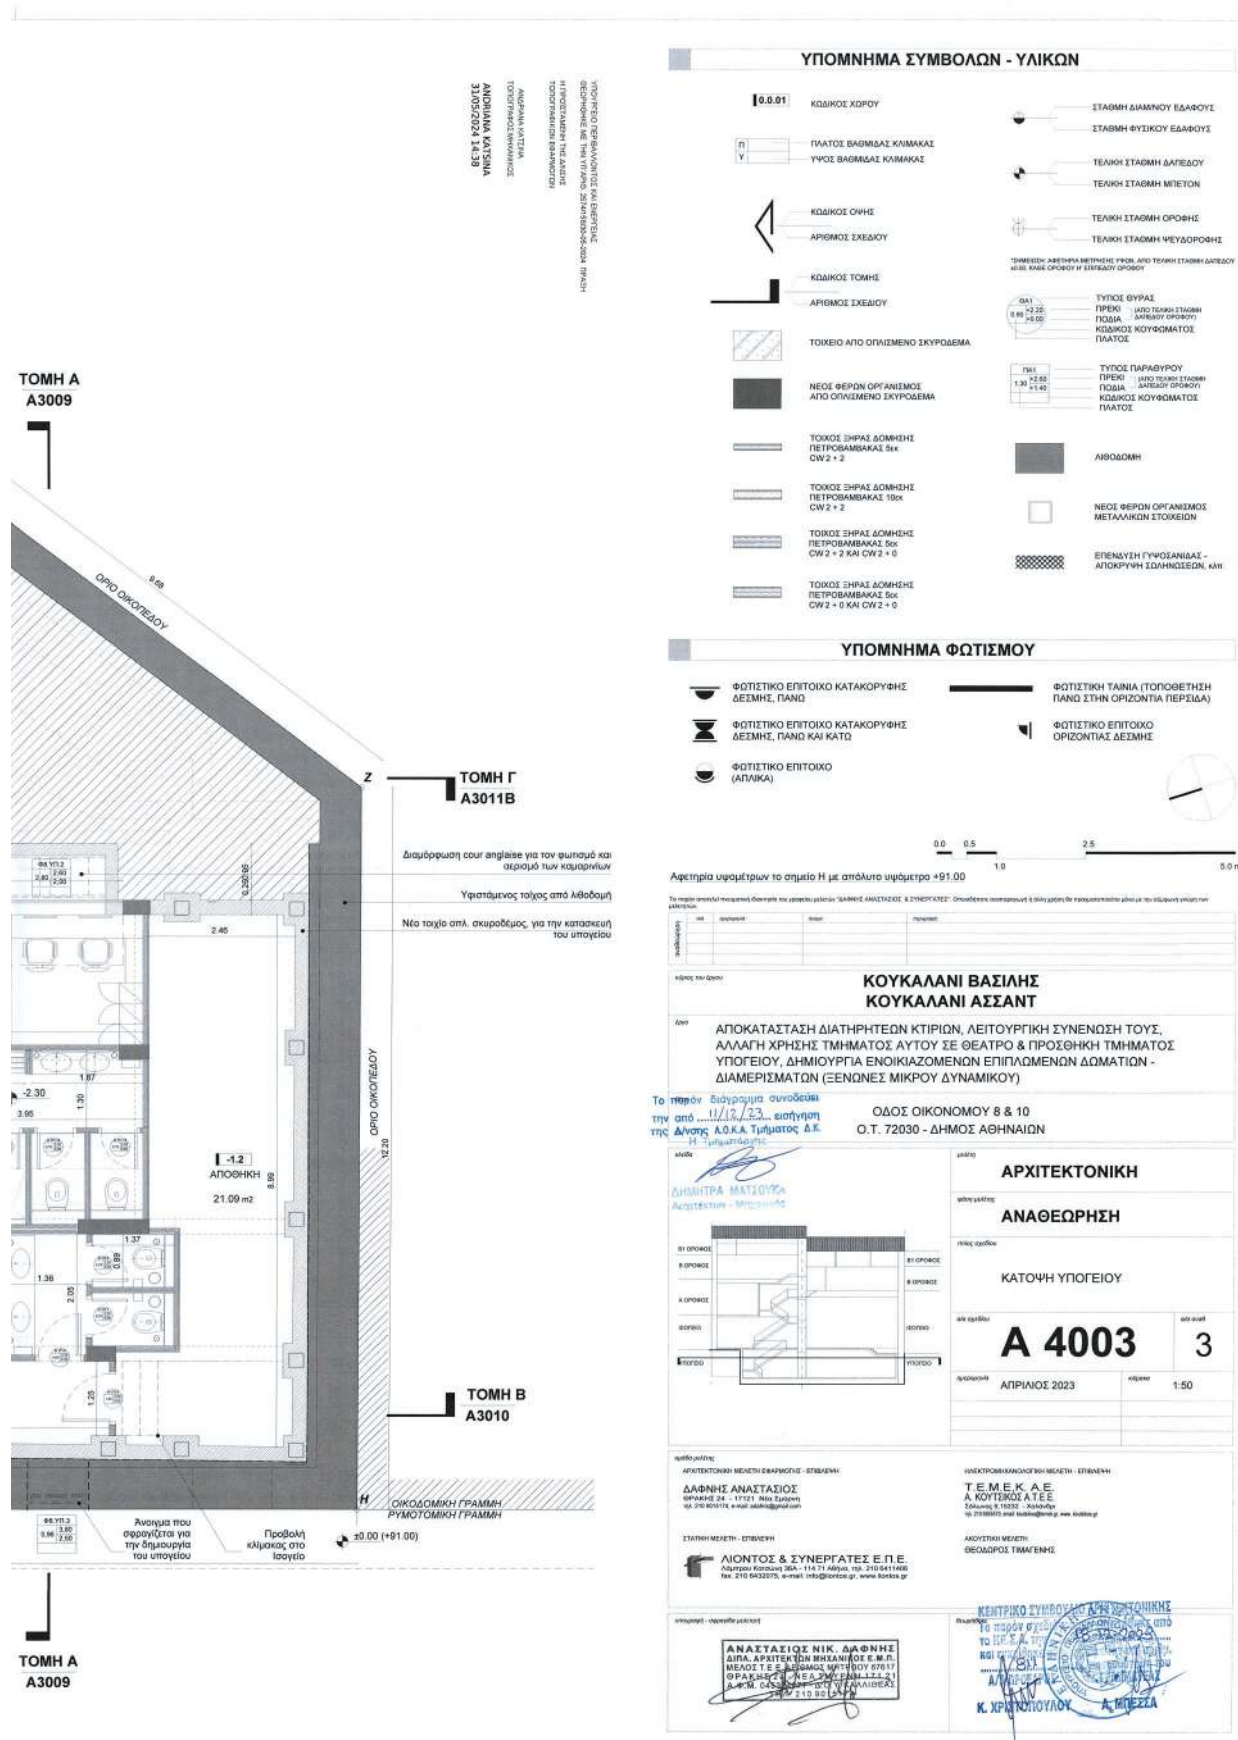


ΕΘΝΙΚΟ ΤΥΠΟΓΡΑΦΕΙΟ


ΕΘΝΙΚΟ ΤΥΠΟΓΡΑΦΕΙΟ
Για τεχνικούς λόγους στο σχεδιάγραμμα,
από το ηλεκτρονικό αρχείο, έγινε
σμίκρυνση κατά ποσοστό **39%**


39%

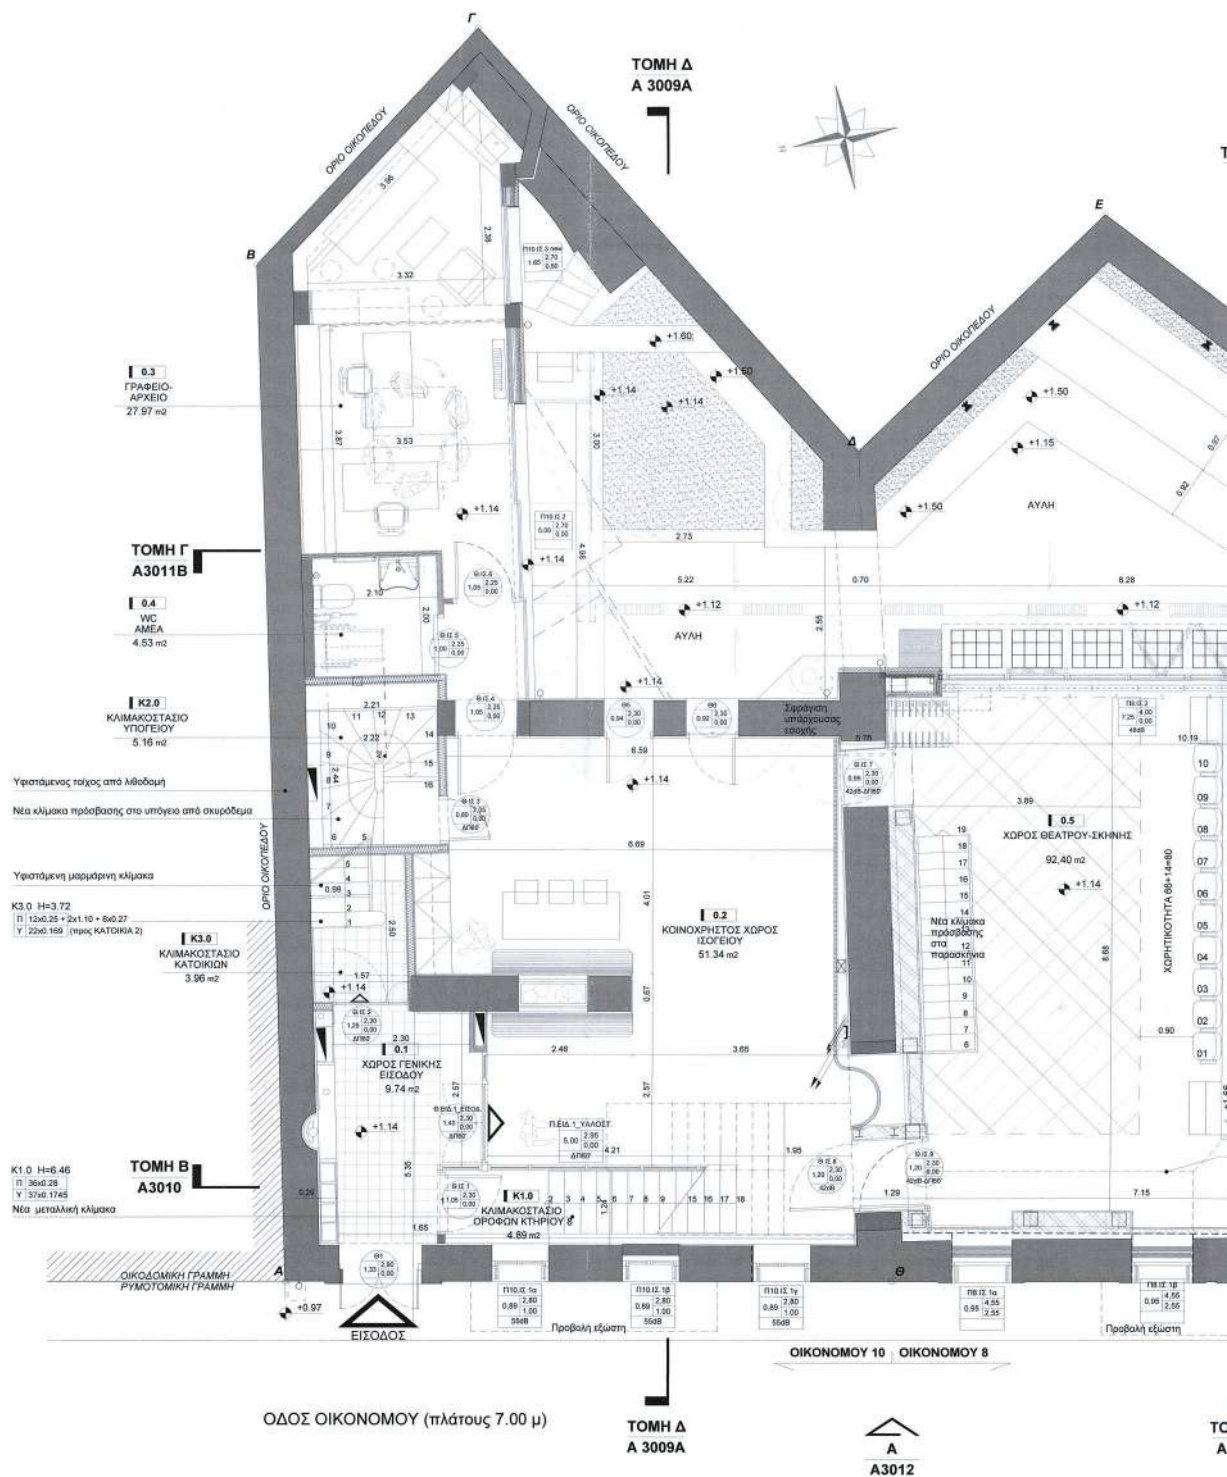

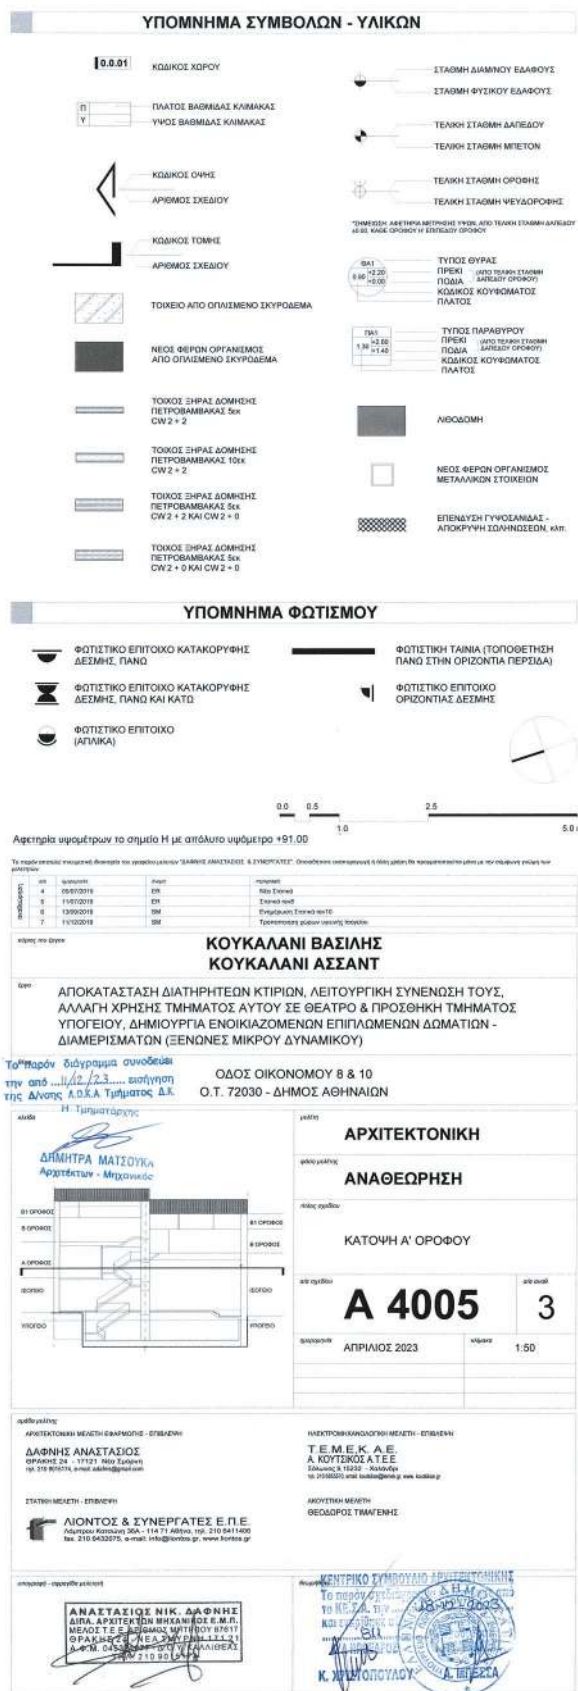

ΕΘΝΙΚΟ ΤΥΠΟΓΡΑΦΕΙΟ
Για τεχνικούς λόγους στο σχεδιάγραμμα,
από το ηλεκτρονικό αρχείο, έγινε
σμίκρυνση κατά ποσοστό **39%**

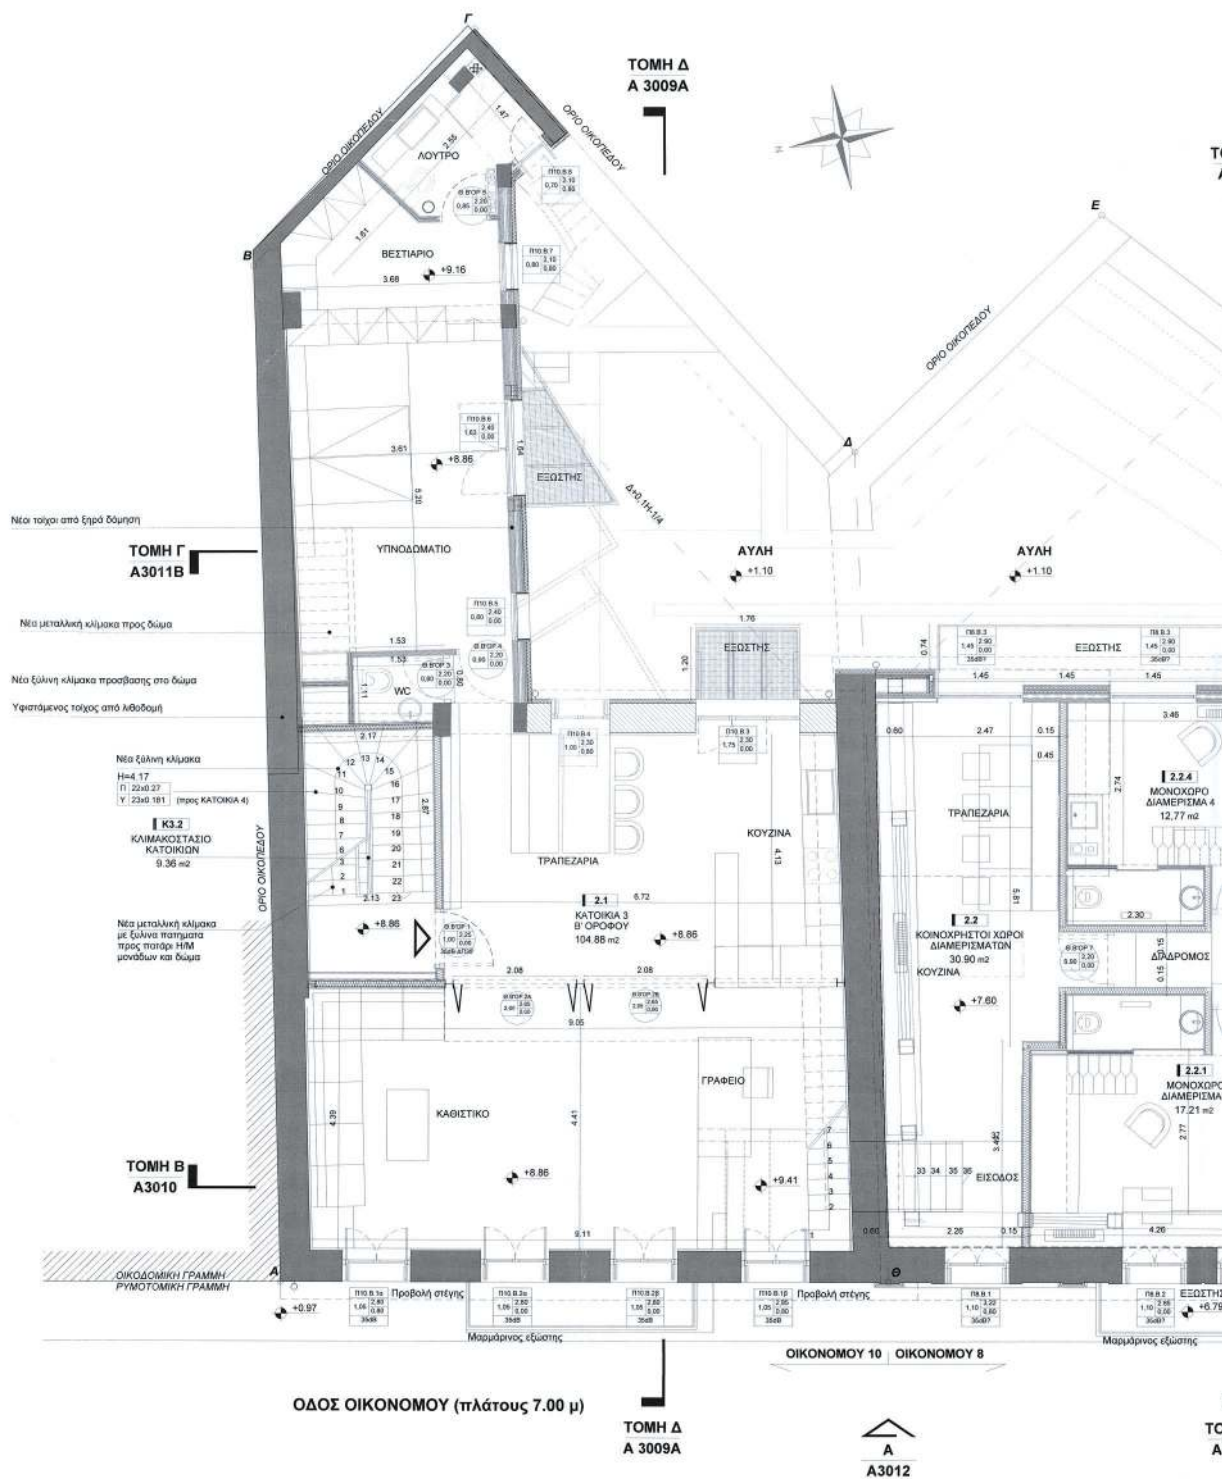

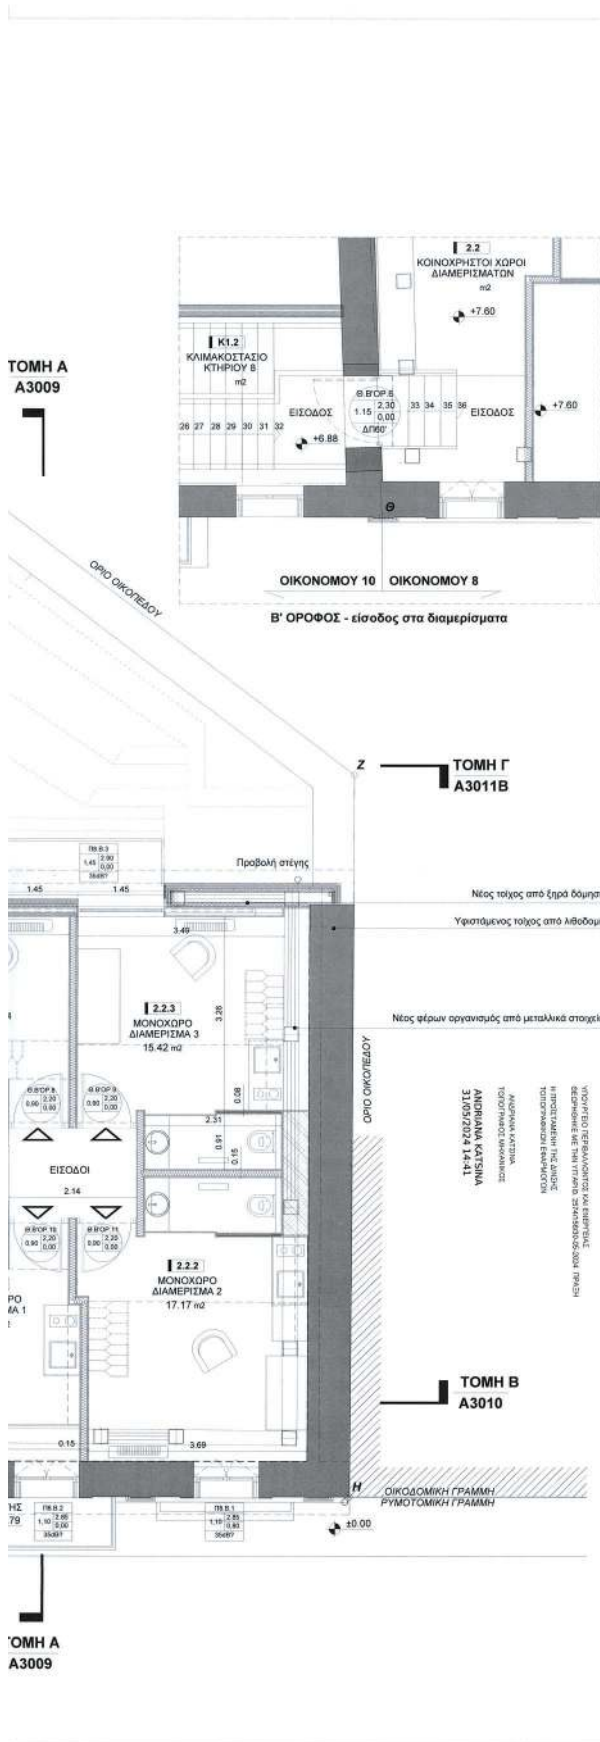

ΥΠΟΜΝΗΜΑ ΣΥΜΒΟΛΩΝ - ΥΛΙΚΩΝ

0.0.01	ΚΩΔΙΚΟΣ ΧΩΡΟΥ	ΣΤΑΘΜΗ ΔΙΑΜΕΡΙΣΜΟΥ ΕΔΑΦΟΥΣ




ΚΟΥΚΑΛΑΝΙ ΒΑΣΙΛΗΣ ΚΟΥΚΑΛΑΝΙ ΑΣΣΑΝΤ

ΑΠΟΚΑΤΑΣΤΑΣΗ ΔΙΑΤΗΡΗΤΕΩΝ ΚΤΙΡΙΩΝ, ΛΕΙΤΟΥΡΓΙΚΗ ΣΥΝΕΝΩΣΗ ΤΟΥΣ, ΑΛΛΑΓΗ ΧΡΗΣΗΣ ΤΜΗΜΑΤΟΣ ΑΥΤΟΥ ΣΕ ΘΕΑΤΡΟ & ΠΡΟΣΘΗΚΗ ΤΜΗΜΑΤΟΣ ΥΠΟΓΕΙΟΥ, ΔΗΜΙΟΥΡΓΙΑ ΕΝΟΙΚΙΑΖΟΜΕΝΩΝ ΕΠΙΛΟΓΙΜΩΝ ΔΩΜΑΤΙΩΝ - ΔΙΑΜΕΡΙΣΜΑΤΩΝ (ΕΞΕΛΟΝΕΣ ΜΙΚΡΟΥ ΔΥΝΑΜΙΚΟΥ)




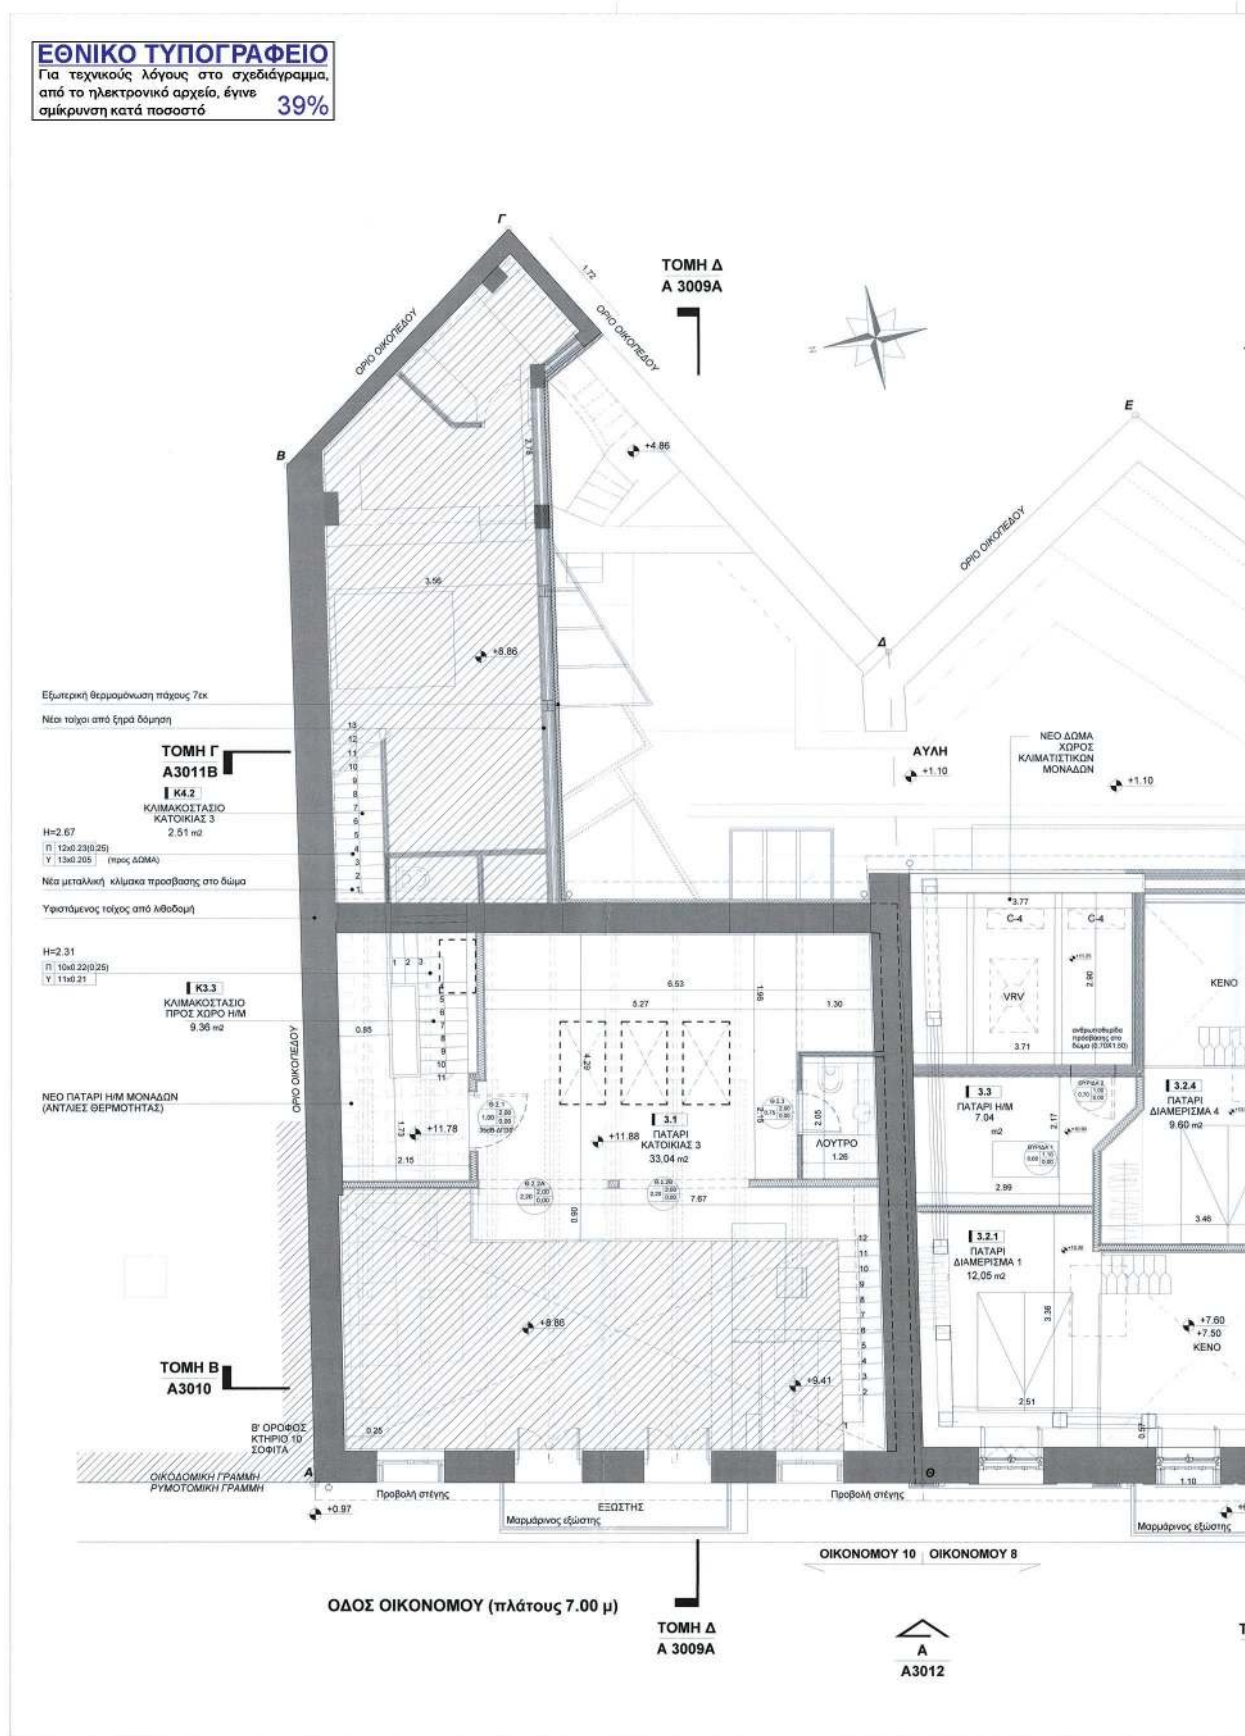

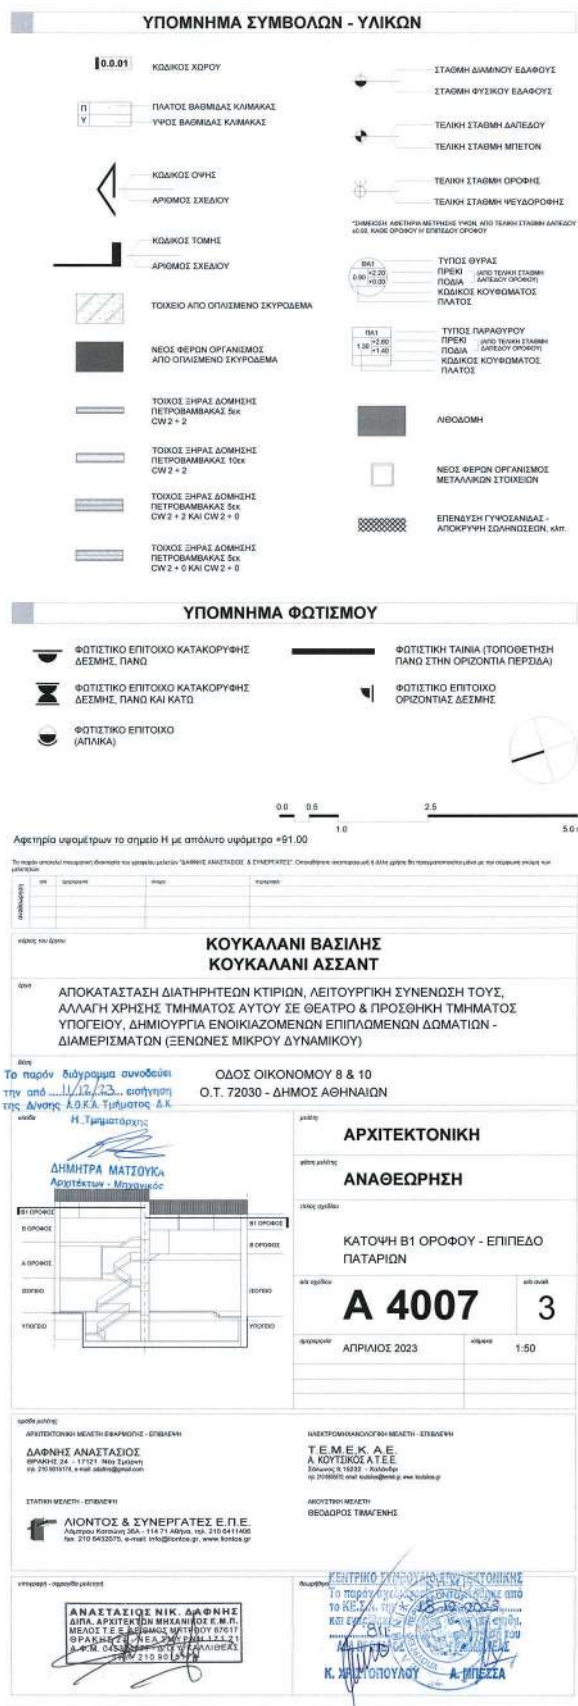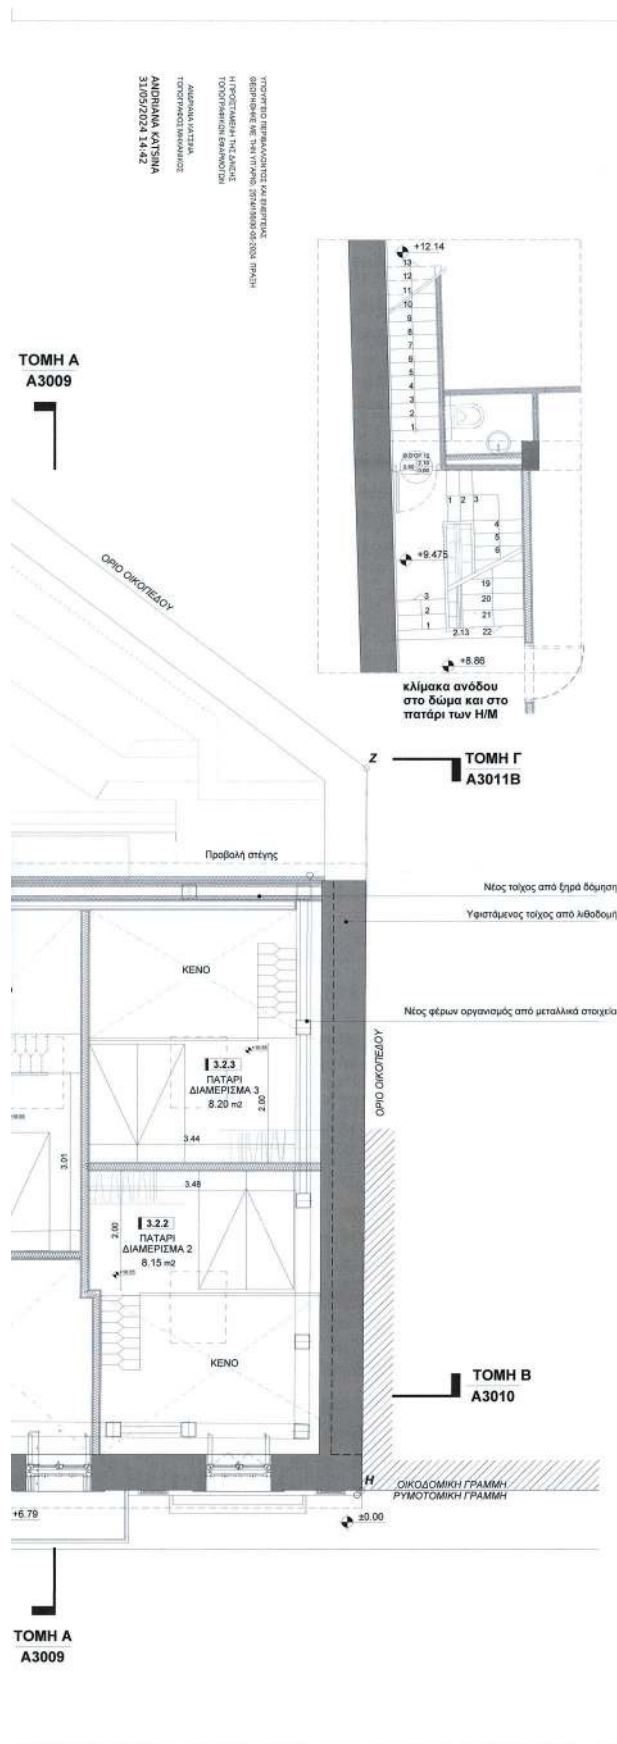

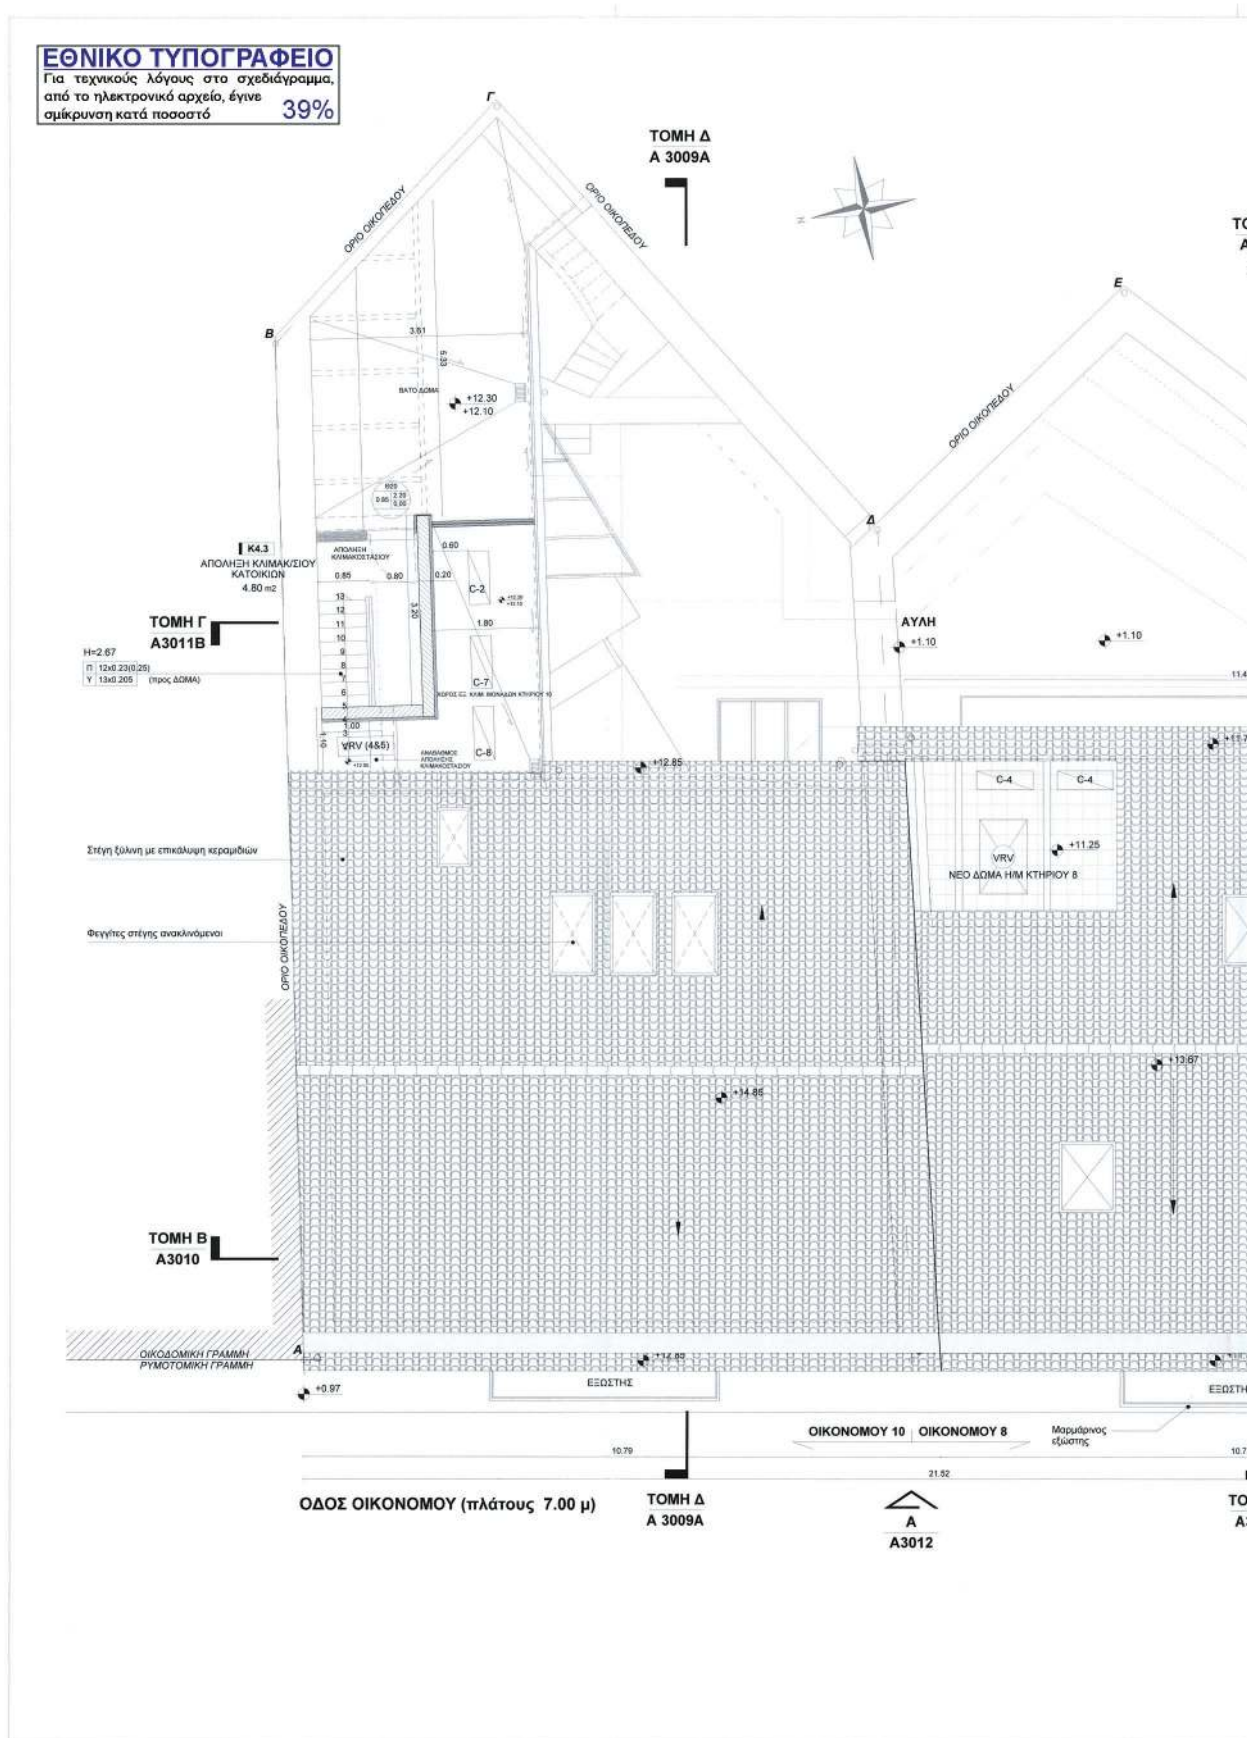

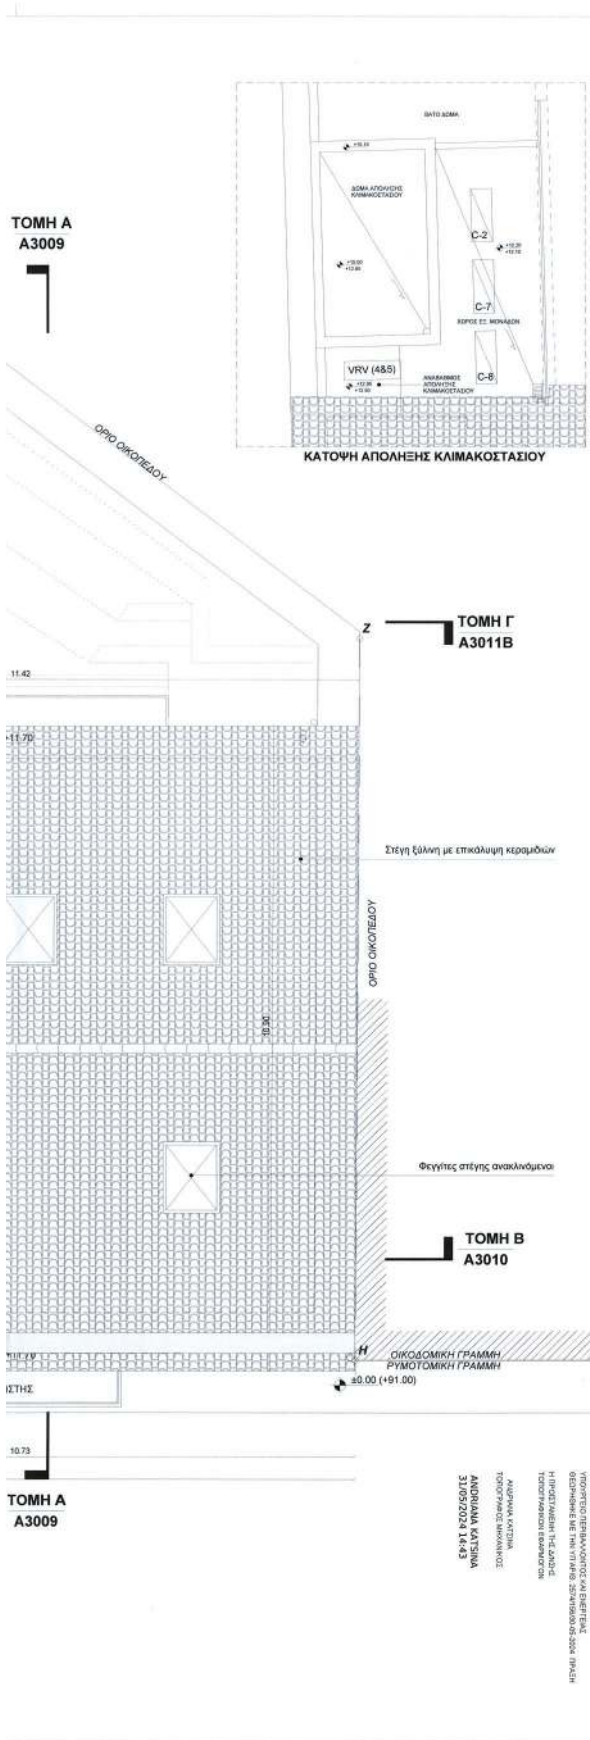

ΥΠΟΜΝΗΜΑ ΣΥΜΒΟΛΩΝ - ΥΛΙΚΩΝ

0.0.01 ΚΩΔΙΚΟΣ ΧΩΡΟΥ

Π ΠΛΑΤΟΣ ΒΑΘΜΙΔΑΣ ΚΛΙΜΑΚΑΣ
Υ ΥΨΟΣ ΒΑΘΜΙΔΑΣ ΚΛΙΜΑΚΑΣ

ΚΩΔΙΚΟΣ ΟΥΝΗΣ
ΑΡΙΘΜΟΣ ΣΧΕΔΙΟΥ

ΚΩΔΙΚΟΣ ΤΟΜΗΣ
ΑΡΙΘΜΟΣ ΣΧΕΔΙΟΥ

ΤΟΙΧΕΙΟ ΑΠΟ ΟΠΛΙΣΜΕΝΟ ΣΚΥΡΟΔΕΜΑ

ΝΕΟΣ ΦΕΡΟΝ ΟΡΓΑΝΙΣΜΟΣ
ΑΠΟ ΟΠΛΙΣΜΕΝΟ ΣΚΥΡΟΔΕΜΑ

ΤΟΙΧΟΣ ΞΗΡΑΣ ΔΟΜΗΣΗΣ
ΠΕΤΡΟΒΑΒΚΑΣ 5κx
CW 2 + 2

ΤΟΙΧΟΣ ΞΗΡΑΣ ΔΟΜΗΣΗΣ
ΠΕΤΡΟΒΑΒΚΑΣ 10κx
CW 2 + 2

ΤΟΙΧΟΣ ΞΗΡΑΣ ΔΟΜΗΣΗΣ
ΠΕΤΡΟΒΑΒΚΑΣ 5κx
CW 2 + 2 ΚΑΙ CW 2 + 0

ΤΟΙΧΟΣ ΞΗΡΑΣ ΔΟΜΗΣΗΣ
ΠΕΤΡΟΒΑΒΚΑΣ 5κx
CW 2 + 0 ΚΑΙ CW 2 + 0

ΣΤΑΘΜΗ ΔΙΑΜΙΝΟΥ ΕΛΑΦΟΥΣ
ΣΤΑΘΜΗ ΦΥΣΙΚΟΥ ΕΛΑΦΟΥΣ

ΤΕΛΙΚΗ ΣΤΑΘΜΗ ΔΑΠΕΔΟΥ
ΤΕΛΙΚΗ ΣΤΑΘΜΗ ΜΕΤΕΤΟΝ

ΤΕΛΙΚΗ ΣΤΑΘΜΗ ΟΡΟΦΗΣ
ΤΕΛΙΚΗ ΣΤΑΘΜΗ ΦΕΥΔΟΡΟΦΗΣ

ΤΥΠΟΣ ΘΥΡΑΣ
ΠΡΕΚΟ (ΑΠΟ ΤΕΛΙΚΗ ΣΤΑΘΜΗ
ΠΟΔΙΑ ΔΑΠΕΔΟΥ ΟΡΟΦΟΥ)
ΚΩΔΙΚΟΣ ΚΟΥΦΩΜΑΤΟΣ
ΠΛΑΤΟΣ

ΤΥΠΟΣ ΠΑΡΑΒΥΘΟΥ
ΠΡΕΚΟ (ΑΠΟ ΤΕΛΙΚΗ ΣΤΑΘΜΗ
ΠΟΔΙΑ ΔΑΠΕΔΟΥ ΟΡΟΦΟΥ)
ΚΩΔΙΚΟΣ ΚΟΥΦΩΜΑΤΟΣ
ΠΛΑΤΟΣ

ΛΙΘΟΔΟΜΗ

ΝΕΟΣ ΦΕΡΟΝ ΟΡΓΑΝΙΣΜΟΣ
ΜΕΤΑΛΛΙΚΩΝ ΣΤΟΙΧΕΙΩΝ


ΥΠΟΜΝΗΜΑ ΦΩΤΙΣΜΟΥ

ΦΩΤΙΣΤΙΚΟ ΕΠΙΤΟΙΧΟ ΚΑΤΑΚΟΡΥΦΗΣ
ΔΕΣΜΗΣ, ΠΛΑΝΟ

ΦΩΤΙΣΤΙΚΟ ΕΠΙΤΟΙΧΟ ΚΑΤΑΚΟΡΥΦΗΣ
ΔΕΣΜΗΣ, ΠΛΑΝΟ ΚΑΙ ΚΑΤΟ

ΦΩΤΙΣΤΙΚΟ ΕΠΙΤΟΙΧΟ
(ΑΓΛΑΚΑ)

ΦΩΤΙΣΤΙΚΗ ΤΑΙΝΙΑ (ΤΟΠΟΘΕΤΗΣΗ
ΠΛΑΝΟ ΣΤΗΝ ΟΡΙΖΟΝΤΙΑ ΠΕΡΙΣΤΑΣΙΑ)

ΦΩΤΙΣΤΙΚΟ ΕΠΙΤΟΙΧΟ
ΟΡΙΖΟΝΤΙΑΣ ΔΕΣΜΗΣ

0.0 0.5 2.5 1.0 5.0 m

Ανετήρια υψομέτρων το σημείο Η με απόλυτο υψόμετρο +91.00


ΚΟΥΚΑΛΑΝΙ ΒΑΣΙΛΗΣ
ΚΟΥΚΑΛΑΝΙ ΑΣΣΑΝΤ

ΑΠΟΚΑΤΑΣΤΑΣΗ ΔΙΑΤΗΡΗΤΕΩΝ ΚΤΙΡΙΩΝ, ΛΕΙΤΟΥΡΓΙΚΗ ΣΥΝΕΝΩΣΗ ΤΟΥΣ,
ΑΛΛΑΓΗ ΧΡΗΣΗΣ ΤΜΗΜΑΤΟΣ ΑΥΤΟΥ ΣΕ ΘΕΑΤΡΟ & ΠΡΟΣΘΗΚΗ ΤΜΗΜΑΤΟΣ
ΥΠΟΓΕΙΟΥ, ΔΗΜΙΟΥΡΓΙΑ ΕΝΟΙΚΙΑΖΟΜΕΝΩΝ ΕΠΙΠΛΩΜΕΝΩΝ ΔΩΜΑΤΙΩΝ -
ΔΙΑΜΕΡΙΣΜΑΤΩΝ (ΞΕΝΩΝΕΣ ΜΙΚΡΟΥ ΔΥΝΑΜΙΚΟΥ)

Δ.Ο.Σ ΟΙΚΟΝΟΜΟΥ 8 & 10
Ο.Τ. 72030 - ΔΗΜΟΣ ΑΘΗΝΑΙΩΝ

Το παρόν διάγραμμα συνοδεύει
την από .../.../... εισήγηση
της Δ.Ο.Σ. Α.Ο.Κ.Α. Τμήματος Δ.Α.
Η Τμήματος...

ΔΗΜΗΤΡΑ ΜΑΤΣΟΥ
Αρχιτέκτονας - Μηχανικός

ΑΡΧΙΤΕΚΤΟΝΙΚΗ
ΑΝΑΘΕΩΡΗΣΗ

ΚΑΤΟΨΗ ΣΤΕΓΩΝ - ΔΩΜΑΤΩΝ

A 4008 3

ΑΠΡΙΛΙΟΣ 2023 κλίμακα 1:50

ΑΡΧΙΤΕΚΤΟΝΙΚΗ ΜΕΛΕΤΗ ΕΦΑΡΜΟΓΗΣ - ΕΠΙΒΛΕΠΩΝ
ΔΑΦΝΗΣ ΑΝΑΣΤΑΣΙΟΣ
ΦΡΑΓΚΕΣ 2Α - 11521 Νέο Σημείο
τηλ. 210 8010174, e-mail: anastasiad@nol.com


ΣΤΑΤΙΚΗ ΜΕΛΕΤΗ - ΕΠΙΒΛΕΠΩΝ
ΛΙΟΝΤΟΣ & ΣΥΝΕΡΓΑΤΕΣ Ε.Π.Ε.
Λαδάριον Κωσταντίνου 38Α - 114 71 Αθήνα, τηλ. 210 8411408
fax: 210 8463375, e-mail: info@liontos.gr, www.liontos.gr


ΕΛΛΗΝΙΚΟ ΣΥΜΒΟΛΟΓΙΟ ΑΡΧΙΤΕΚΤΟΝΙΚΗΣ
ΤΟ ΠΑΡΟΝ ΣΧΕΔΙΟ ΕΙΝΑΙ ΤΟ ΑΠΟΤΕΛΕΣΜΑ ΤΗΣ
ΚΑΙ ΕΥΡΕΤΑΙ ΣΤΗΝ ΕΛΛΗΝΙΚΗ
Α.Π.Ε. 045/2007 (ΕΦΕΤΑ/ΕΦΕΑ)
ΕΦΩΤ 210 8010174


Κ. ΧΡΗΤΟΠΟΥΛΟΥ Α. ΜΠΕΣΣΑ


ΕΘΝΙΚΟ ΤΥΠΟΓΡΑΦΕΙΟ

Για τεχνικούς λόγους στο σχεδιάγραμμα,
από το ηλεκτρονικό αρχείο, έγινε
σμίκρυνση κατά ποσοστό

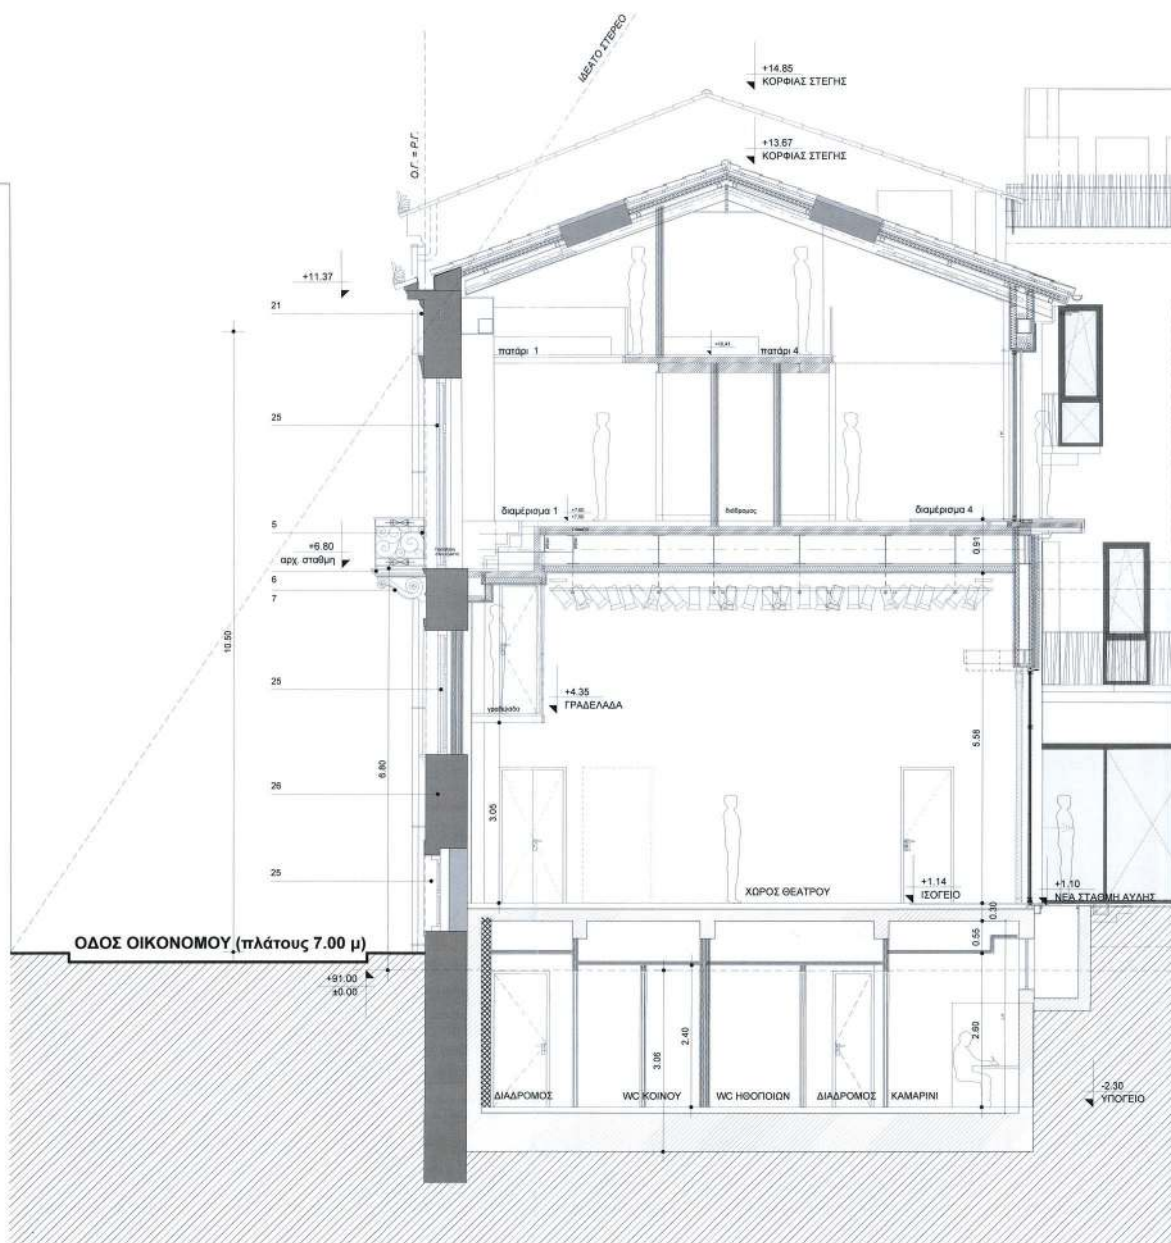39%

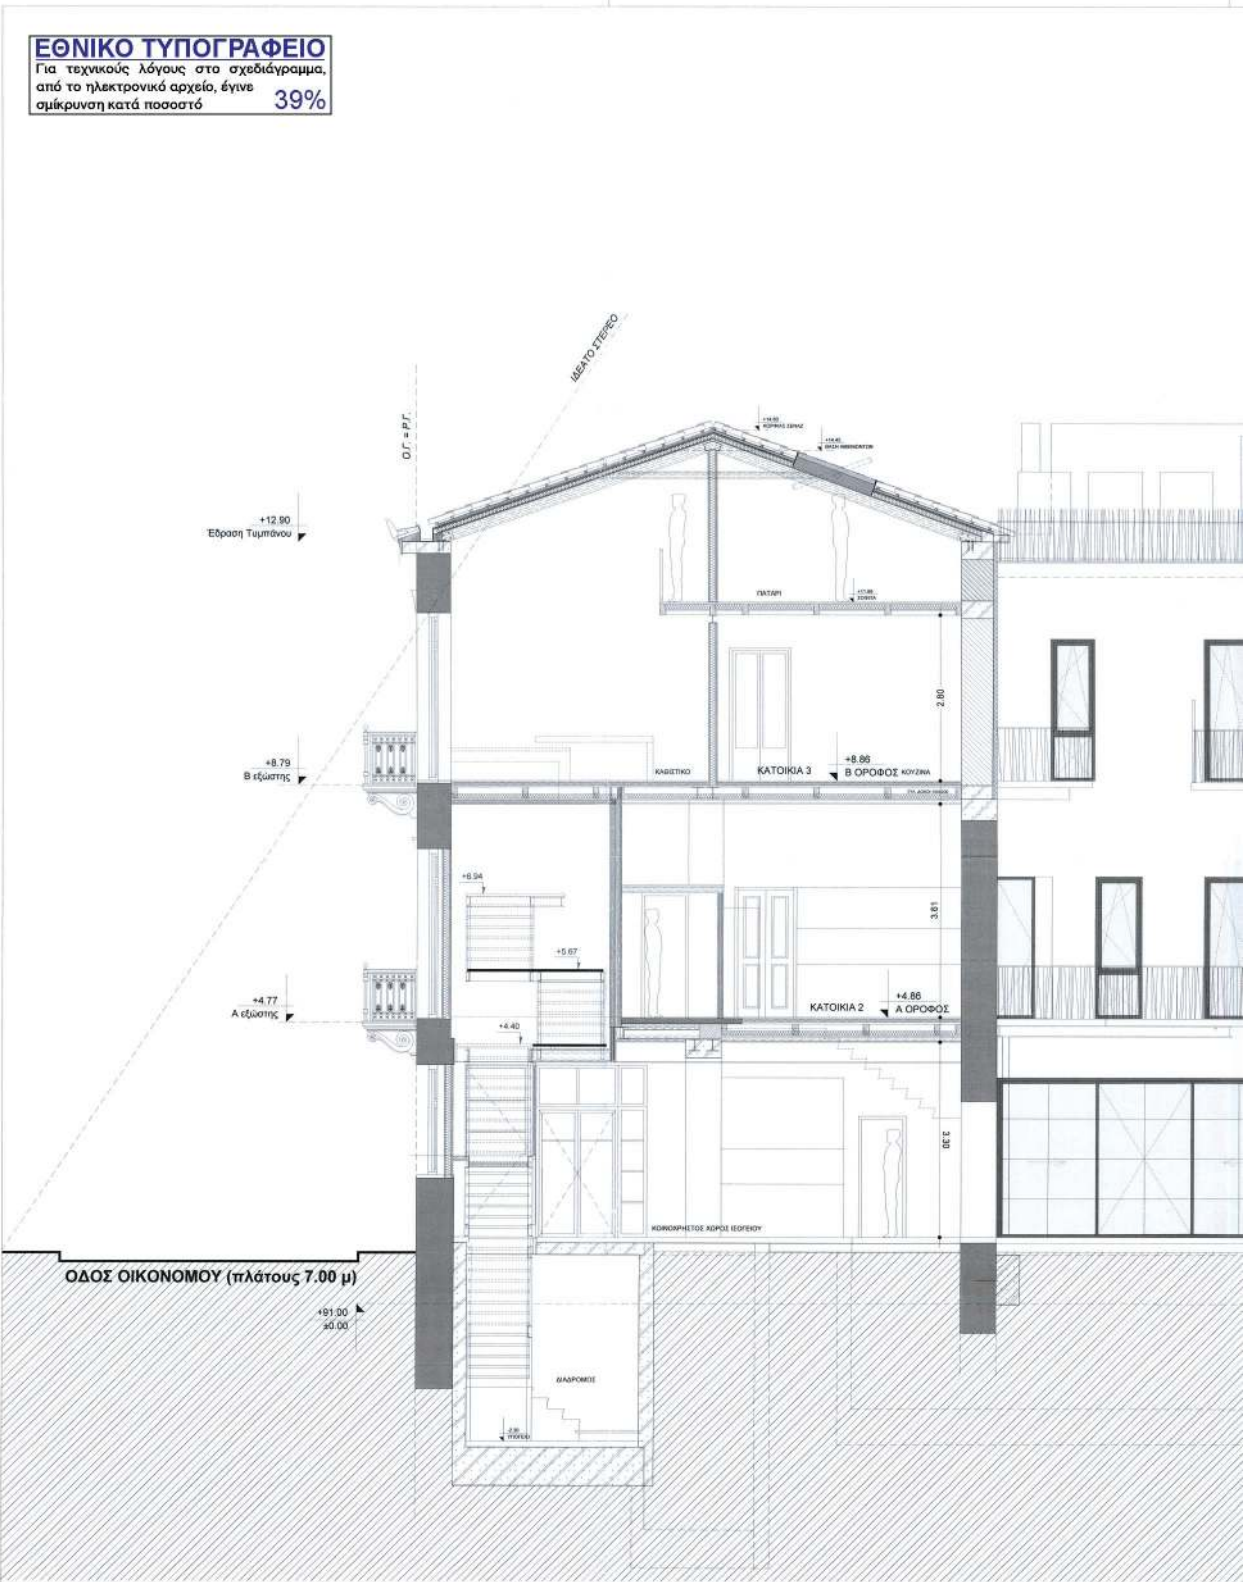

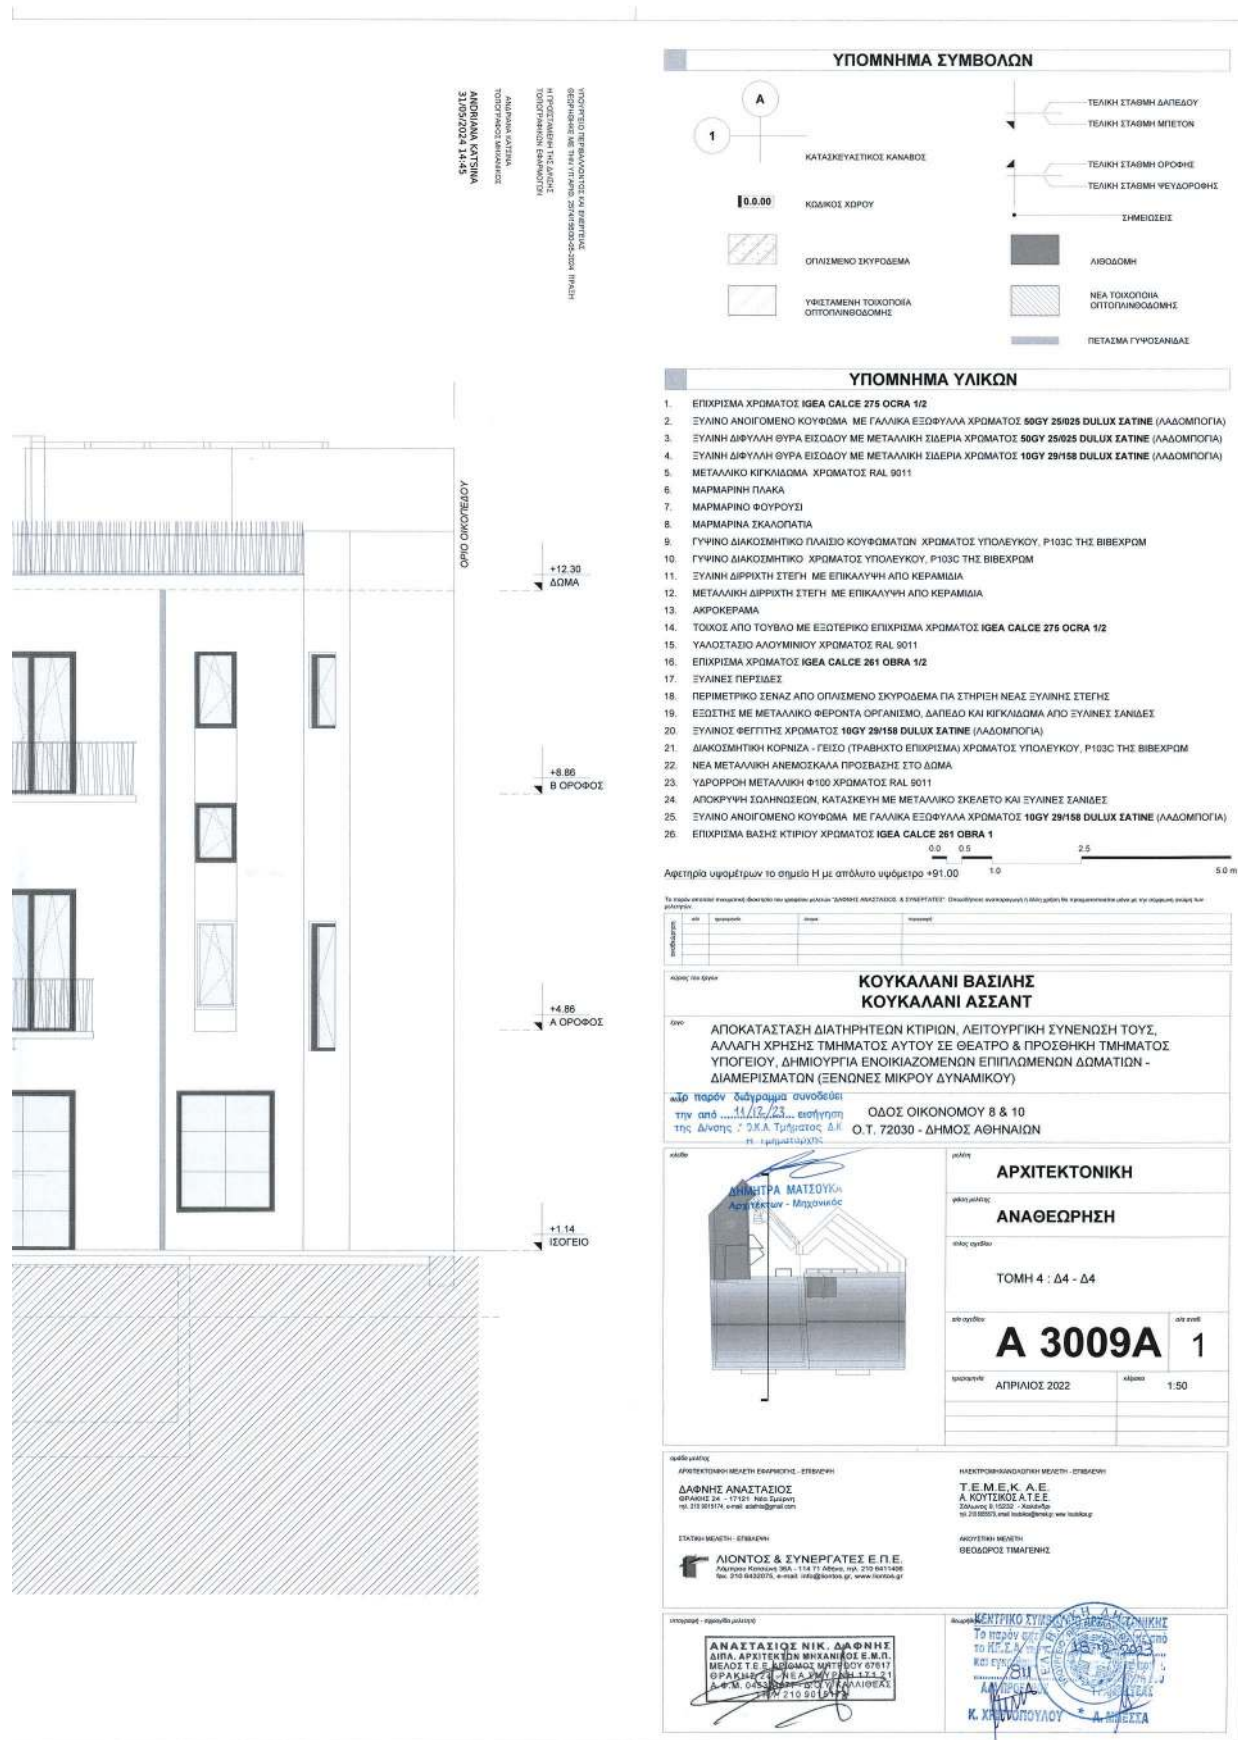

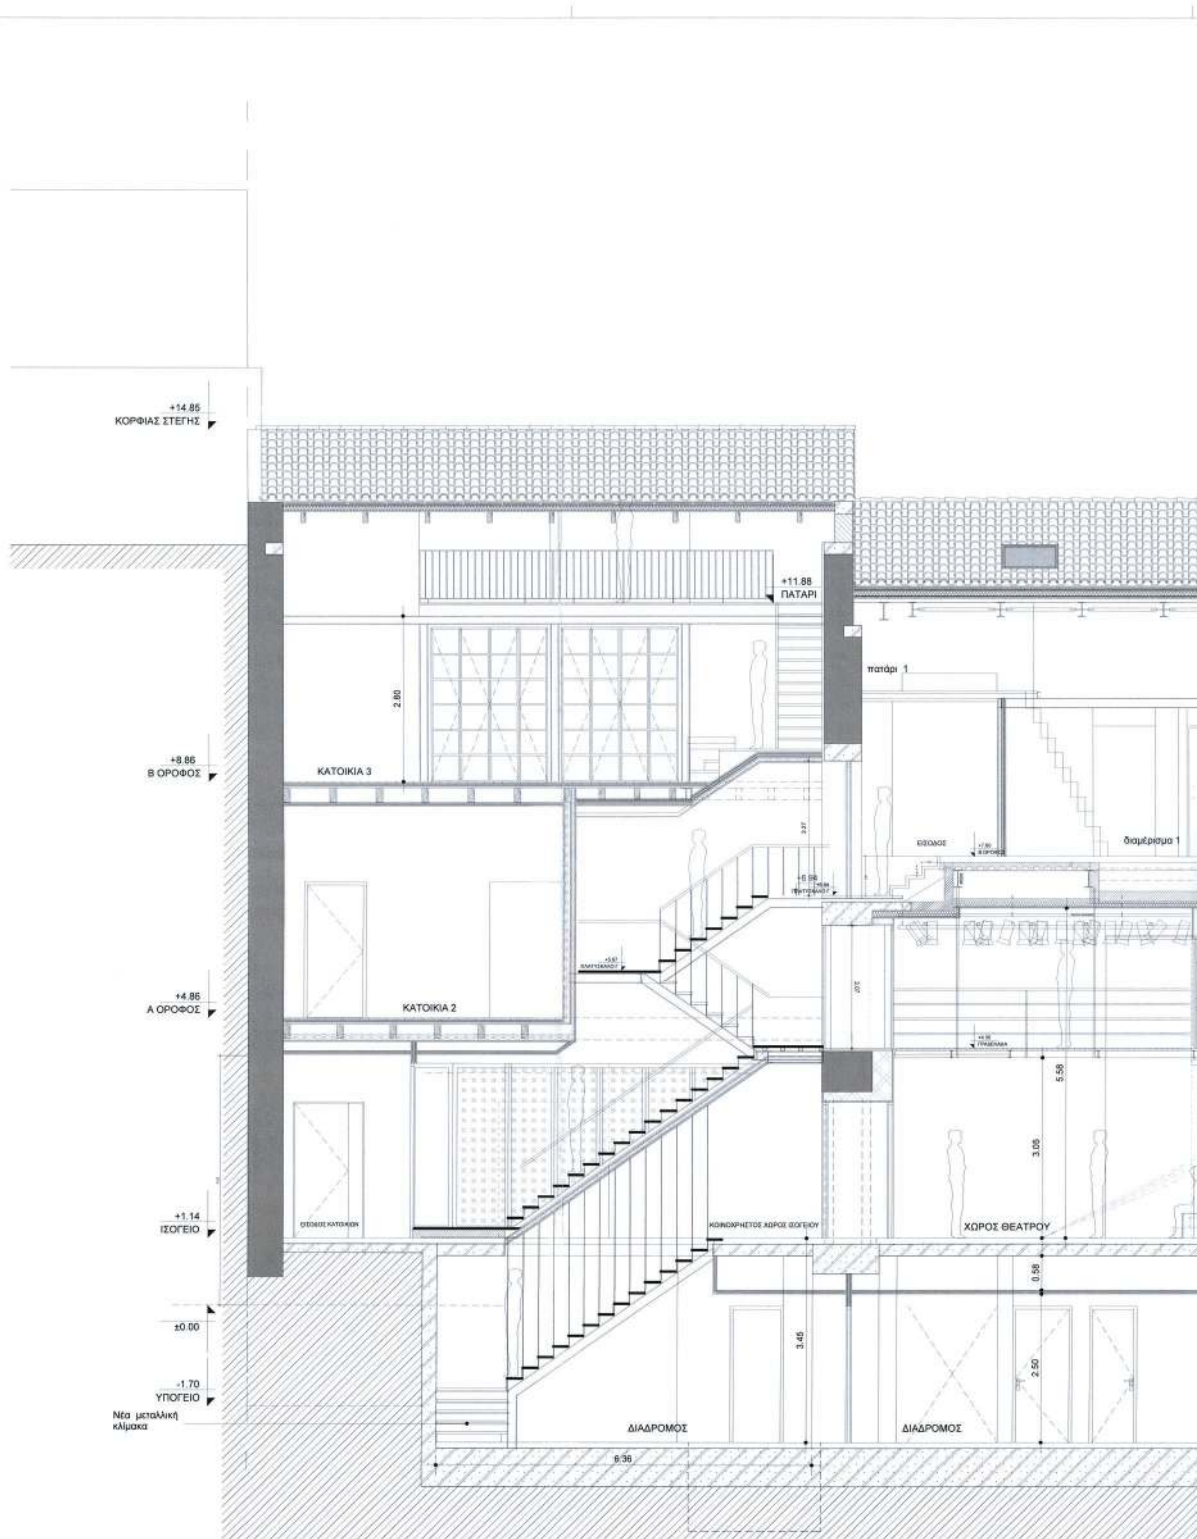

ΕΘΝΙΚΟ ΤΥΠΟΓΡΑΦΕΙΟ
Για τεχνικούς λόγους στο σχεδιάγραμμα,
από το ηλεκτρονικό αρχείο, έγινε
σμίκρυνση κατά ποσοστό **39%**






ΕΘΝΙΚΟ ΤΥΠΟΓΡΑΦΕΙΟ
Για τεχνικούς λόγους στο σχεδιάγραμμα,
από το ηλεκτρονικό αρχείο, έγινε
σμίκρυνση κατά ποσοστό **39%**

Η απόφαση αυτή να δημοσιευθεί στην Εφημερίδα της Κυβερνήσεως.

Αθήνα, 30 Μαΐου 2024

Ο Υφυπουργός

ΝΙΚΟΛΑΟΣ ΤΑΓΑΡΑΣ



ΕΘΝΙΚΟ ΤΥΠΟΓΡΑΦΕΙΟ

Το Εθνικό Τυπογραφείο αποτελεί δημόσια υπηρεσία υπαγόμενη στην Προεδρία της Κυβέρνησης και έχει την ευθύνη τόσο για τη σύνταξη, διαχείριση, εκτύπωση και κυκλοφορία των Φύλλων της Εφημερίδας της Κυβερνήσεως (ΦΕΚ), όσο και για την κάλυψη των εκτυπωτικών - εκδοτικών αναγκών του δημοσίου και του ευρύτερου δημόσιου τομέα (ν. 3469/2006/Α' 131 και π.δ. 29/2018/Α' 58).

1. ΦΥΛΛΟ ΤΗΣ ΕΦΗΜΕΡΙΔΑΣ ΤΗΣ ΚΥΒΕΡΝΗΣΕΩΣ (ΦΕΚ)

- Τα **ΦΕΚ σε ηλεκτρονική μορφή** διατίθενται δωρεάν στο **www.et.gr**, την επίσημη ιστοσελίδα του Εθνικού Τυπογραφείου. Όσα ΦΕΚ δεν έχουν ψηφιοποιηθεί και καταχωριστεί στην ανωτέρω ιστοσελίδα, ψηφιοποιούνται και αποστέλλονται επίσης δωρεάν με την υποβολή αίτησης, για την οποία αρκεί η συμπλήρωση των αναγκαίων στοιχείων σε ειδική φόρμα στον ιστότοπο **www.et.gr**.

- Τα **ΦΕΚ σε έντυπη μορφή** διατίθενται σε μεμονωμένα φύλλα είτε απευθείας από το Τμήμα Πωλήσεων και Συνδρομητών, είτε ταχυδρομικά με την αποστολή αιτήματος παραγγελίας μέσω των ΚΕΠ, είτε με ετήσια συνδρομή μέσω του Τμήματος Πωλήσεων και Συνδρομητών. Το κόστος ενός ασπρόμαυρου ΦΕΚ από 1 έως 16 σελίδες είναι 1,00 €, αλλά για κάθε επιπλέον οκτασέλιδο (ή μέρος αυτού) προσαυξάνεται κατά 0,20 €. Το κόστος ενός έγχρωμου ΦΕΚ από 1 έως 16 σελίδες είναι 1,50 €, αλλά για κάθε επιπλέον οκτασέλιδο (ή μέρος αυτού) προσαυξάνεται κατά 0,30 €. Το τεύχος Α.Σ.Ε.Π. διατίθεται δωρεάν.

• Τρόποι αποστολής κειμένων προς δημοσίευση:

Α. Τα κείμενα προς δημοσίευση στο ΦΕΚ, από τις υπηρεσίες και τους φορείς του δημοσίου, αποστέλλονται ηλεκτρονικά στη διεύθυνση **webmaster.et@et.gr** με χρήση προηγμένης ψηφιακής υπογραφής και χρονοσήμανσης.

Β. Κατ' εξαίρεση, όσοι πολίτες δεν διαθέτουν προηγμένη ψηφιακή υπογραφή μπορούν είτε να αποστέλλουν ταχυδρομικά, είτε να καταθέτουν με εκπρόσωπό τους κείμενα προς δημοσίευση εκτυπωμένα σε χαρτί στο Τμήμα Παραλαβής και Καταχώρισης Δημοσιευμάτων.

- Πληροφορίες, σχετικά με την αποστολή/κατάθεση εγγράφων προς δημοσίευση, την ημερήσια κυκλοφορία των Φ.Ε.Κ., με την πώληση των τευχών και με τους ισχύοντες τιμοκαταλόγους για όλες τις υπηρεσίες μας, περιλαμβάνονται στον ιστότοπο (**www.et.gr**). Επίσης μέσω του ιστότοπου δίδονται πληροφορίες σχετικά με την πορεία δημοσίευσης των εγγράφων, με βάση τον Κωδικό Αριθμό Δημοσιεύματος (ΚΑΔ). Πρόκειται για τον αριθμό που εκδίδει το Εθνικό Τυπογραφείο για όλα τα κείμενα που πληρούν τις προϋποθέσεις δημοσίευσης.

2. ΕΚΤΥΠΩΤΙΚΕΣ - ΕΚΔΟΤΙΚΕΣ ΑΝΑΓΚΕΣ ΤΟΥ ΔΗΜΟΣΙΟΥ

Το Εθνικό Τυπογραφείο ανταποκρινόμενο σε αιτήματα υπηρεσιών και φορέων του δημοσίου αναλαμβάνει να σχεδιάσει και να εκτυπώσει έντυπα, φυλλάδια, βιβλία, αφίσες, μπλοκ, μηχανογραφικά έντυπα, φακέλους για κάθε χρήση, κ.ά.

Επίσης σχεδιάζει ψηφιακές εκδόσεις, λογότυπα και παράγει οπτικοακουστικό υλικό.

Ταχυδρομική Διεύθυνση: Καποδιστρίου 34, τ.κ. 10432, Αθήνα

ΤΗΛΕΦΩΝΙΚΟ ΚΕΝΤΡΟ: 210 5279000 - fax: 210 5279054

ΕΞΥΠΗΡΕΤΗΣΗ ΚΟΙΝΟΥ

Πωλήσεις - Συνδρομές: (Ισόγειο, τηλ. 210 5279178 - 180)

Πληροφορίες: (Ισόγειο, Γρ. 3 και τηλεφ. κέντρο 210 5279000)

Παραλαβή Δημ. Ύλης: (Ισόγειο, τηλ. 210 5279167, 210 5279139)

Ωράριο για το κοινό: Δευτέρα ως Παρασκευή: 8:00 - 13:30

Ιστότοπος: **www.et.gr**

Πληροφορίες σχετικά με την λειτουργία του ιστότοπου: **helpdesk.et@et.gr**

Αποστολή ψηφιακά υπογεγραμμένων εγγράφων προς δημοσίευση στο ΦΕΚ: **webmaster.et@et.gr**

Πληροφορίες για γενικό πρωτόκολλο και αλληλογραφία: **grammateia@et.gr**

Πείτε μας τη γνώμη σας,

για να βελτιώσουμε τις υπηρεσίες μας, συμπληρώνοντας την ειδική φόρμα στον ιστότοπό μας.

