



ΕΦΗΜΕΡΙΔΑ ΤΗΣ ΚΥΒΕΡΝΗΣΕΩΣ ΤΗΣ ΕΛΛΗΝΙΚΗΣ ΔΗΜΟΚΡΑΤΙΑΣ

20 Σεπτεμβρίου 2024

ΤΕΥΧΟΣ ΤΕΤΑΡΤΟ

Αρ. Φύλλου 614

ΑΠΟΦΑΣΕΙΣ

Αριθμ. 3121.6/64175/24

Καθορισμός χρήσεων γης και όρων δόμησης εντός χερσαίας ζώνης λιμένα Φούρνων.

**ΟΙ ΥΠΟΥΡΓΟΙ
ΠΕΡΙΒΑΛΛΟΝΤΟΣ ΚΑΙ ΕΝΕΡΓΕΙΑΣ -
ΝΑΥΤΙΛΙΑΣ ΚΑΙ ΝΗΣΙΩΤΙΚΗΣ ΠΟΛΙΤΙΚΗΣ**

Έχοντας υπόψη:

1. Τις διατάξεις:

α) Της παρ. 4, της περ. δ) και του δευτέρου εδαφίου της περ. ε' της παρ. 9 του άρθρου δέκατου ένατου του ν. 2932/2001 «Ελεύθερη παροχή υπηρεσιών στις θαλάσσιες ενδομεταφορές - Σύσταση Γενικής Γραμματείας Λιμένων και Λιμενικής Πολιτικής - Μετατροπή Λιμενικών Ταμείων σε Ανώνυμες Εταιρείες και άλλες διατάξεις» (Α' 145),

β) των παρ. 2 και 3 του άρθρου 9 του ν. 2987/2002 «Τροποποίηση των διατάξεων του ν. 959/1979 "Περί Ναυτικής Εταιρείας" (Α' 192) και ρύθμιση άλλων θεμάτων αρμοδιότητας του Υπουργείου Εμπορικής Ναυτιλίας» (Α' 27),

γ) του π.δ. 70/2015 «Ανασύσταση των Υπουργείων Πολιτισμού και Αθλητισμού, Υποδομών, Μεταφορών και Δικτύων, Αγροτικής Ανάπτυξης και Τροφίμων. Ανασύσταση του Υπουργείου Ναυτιλίας και Αιγαίου και μετονομασία του σε Υπουργείο Ναυτιλίας και Νησιωτικής Πολιτικής. Μετονομασία του Υπουργείου Πολιτισμού, Παιδείας και Θρησκευμάτων σε Υπουργείο Παιδείας, Έρευνας και Θρησκευμάτων, του Υπουργείου Οικονομίας, Υποδομών, Ναυτιλίας και Τουρισμού σε Υπουργείο Οικονομίας, Ανάπτυξης και Τουρισμού και του Υπουργείου Παραγωγικής Ανασυγκρότησης, Περιβάλλοντος και Ενέργειας σε Υπουργείο Περιβάλλοντος και Ενέργειας. Μεταφορά Γενικής Γραμματείας Βιομηχανίας στο Υπουργείο Οικονομίας, Ανάπτυξης και Τουρισμού» (Α' 114),

δ) του π.δ. 132/2017 «Οργανισμός Υπουργείου Περιβάλλοντος και Ενέργειας (Υ.Π.ΕΝ.)» (Α' 160),

ε) του π.δ. 13/2018 «Οργανισμός Υπουργείου Ναυτιλίας και Νησιωτικής Πολιτικής» (Α' 26),

στ) του π.δ. 77/2023 «Σύσταση Υπουργείου και μετονομασία Υπουργείων - Σύσταση, κατάργηση και μετονομασία Γενικών και Ειδικών Γραμματειών - Μεταφορά

αρμοδιοτήτων, υπηρεσιακών μονάδων, θέσεων προσωπικού και εποπτευόμενων φορέων» (Α' 130),

ζ) του π.δ. 87/2023 «Διορισμός Υπουργού Ναυτιλίας και Νησιωτικής Πολιτικής» (Α' 151),

η) του π.δ. 79/2023 «Διορισμός Υπουργών, Αναπληρωτών Υπουργών και Υφυπουργών» (Α' 131),

θ) του άρθρου 90 του Κώδικα της νομοθεσίας για την Κυβέρνηση και τα κυβερνητικά όργανα (π.δ. 63/2005, Α' 98), όπως αυτό διατηρήθηκε σε ισχύ με την περ. 22 του άρθρου 119 του ν. 4622/2019 (Α' 133),

ι) της υπ' αρ. 8315.2/02/07/02-02-2007 κοινής απόφασης των Υπουργών Εσωτερικών, Δημόσιας Διοίκησης και Αποκέντρωσης, Οικονομίας και Οικονομικών, Περιβάλλοντος, Χωροταξίας και Δημοσίων Έργων, Εμπορικής Ναυτιλίας, Αιγαίου και Νησιωτικής Πολιτικής «Κατάταξη Λιμένων» (Β' 202),

ια) της υπ' αρ. 74103/5569/08.07.2023 κοινής απόφασης του Πρωθυπουργού και του Υπουργού Περιβάλλοντος και Ενέργειας «Ανάθεση αρμοδιοτήτων στον Υφυπουργό Περιβάλλοντος και Ενέργειας, Νικόλαο Ταγαρά» (Β' 4408),

ιβ) της υπ' αρ. 377/28-08-1992 απόφασης του Νομάρχη Σάμου «Καθορισμός των ορίων του αιγιαλού και δημιουργίας ζώνης παραλίας στη θέση "Λιμάνι" Φούρνων Ικαρίας Ν. Σάμου» (Δ' 892),

ιγ) της υπ' αρ. 15382/05/13-02-2006 απόφασης του Γενικού Γραμματέα Περιφέρειας Βόρειου Αιγαίου «Καθορισμός Χερσαίας και Θαλάσσιας Ζώνης Λιμένα Φούρνων» (Δ' 86).

2. Την υπ' αρ. 62/02/03-07-2014 θετική γνώμη της Ε.Σ.Α.Λ. για την υπουργική απόφαση «Καθορισμό χρήσεων γης και όρων δόμησης εντός χερσαίας ζώνης λιμένα Φούρνων» (Α.Α.Π. 275).

3. Το υπ' αρ. 73408/21-05-2024 έγγραφο της Περιφέρειας Βόρειου Αιγαίου.

4. Το γεγονός ότι από τις κανονιστικές διατάξεις της παρούσας δεν προκαλείται δαπάνη σε βάρος του κρατικού προϋπολογισμού, σύμφωνα με το υπ' αρ. 2814.2.3/44306/24/14-06-2024 εισηγητικό σημείωμα ΥΝΑΝΠ/ΓΔΟΥ/ΔΙΠΡΟΠ Δ', αποφασίζουμε:

Άρθρο 1

Καθορίζονται οι χρήσεις γης και οι όροι δόμησης στη χερσαία ζώνη του λιμένα Φούρνων, στα Οικοδομικά Τετράγωνα (Ο.Τ.) 1, 2 και 3, όπως αυτά αποτυπώνονται στο σχετικό πρωτότυπο διάγραμμα κλίμακα 1:250, με

αριθμό σχεδίου Α01, ημερομηνία Ιανουάριος 2013 και τίτλο «ΕΦΑΡΜΟΓΗ ΟΡΩΝ ΔΟΜΗΣΗΣ», της σύμπραξης γραφείων ΤΡΙΤΩΝ ΣΥΜΒΟΥΛΟΙ ΜΗΧΑΝΙΚΟΙ ΕΠΕ- ΜΑΡΙΟΣ ΣΙΜΙΤΖΗΣ- ΑΣΗΜΟΥΛΑ ΣΤΑΜΑΤΟΠΟΥΛΟΥ- ΑΝΝΑ ΜΑΥΡΟΓΕΩΡΓΗ- ΘΕΟΔΩΡΟΣ ΜΑΥΡΟΓΕΩΡΓΗΣ- ΣΟΦΙΑ ΚΑΛΑΘΑ, το οποίο θεωρήθηκε από τον Αγρονόμο Τοπο-

γράφο Μηχανικό Νικόλαο Ζαφείρη Αναπληρωτή Προϊστάμενο της Διεύθυνσης Τεχνικών Έργων Περιφερειακής Ενότητας Σάμου, αντίτυπο του οποίου σε φωτοσμίικρυνση δημοσιεύεται με την παρούσα ως αναπόσπαστο μέρος αυτής και οι χρήσεις γης και όροι δόμησης για κάθε Ο.Τ. καθορίζονται, σύμφωνα με τον παρακάτω πίνακα:


Πίνακας χρήσεων γης και όρων δόμησης

α/α Ο.Τ.	ΕΜΒΑΔΟΝ Ο.Τ. (τ.μ.)	ΠΟΣΟΣΤΟ ΚΑΛΥΨΗΣ (%)	ΣΥΝΤ. ΔΟΜΗΣΗΣ	ΥΦΙΣΤΑΜ. ΔΟΜΗΣΗ (τ.μ.)	ΣΥΝΟΛΙΚΗ ΔΟΜΗΣΗ (τ.μ.)	ΜΕΓΙΣΤΟ ΕΠΙΤΡ. ΥΨΟΣ (μ.)	ΥΦΙΣΤΑΜΕΝΕΣ ΧΡΗΣΕΙΣ
Ο.Τ. 1	8988,22	5	0,05	250	449,41	4,00	Εμπορικές λειτουργίες που σχετίζονται με τον ελλιμενισμό αλιευτικών και τουριστικών σκαφών, παροχή υπηρεσιών αναψυχής-εστίασης, στάθμευση, εσωτερική οδοποιία, χώροι πρασίνου, Η/Μ εγκαταστάσεις, χώροι υγιεινής, γραφεία συλλόγων χρηστών λιμένα, αποθήκες και βοηθητικοί χώροι, διαχείριση σκαφών
Ο.Τ. 2	7628,18	5	0,05	80	381,40	4,00	Λιμενικές δραστηριότητες και συναφείς εμπορικές λειτουργίες, σταθμός εξυπηρέτησης επιβατών/ στέγαστρα αναμονής επιβατών, εσωτερική οδοποιία, αναψυκτήρια, στάθμευση, χώροι πρασίνου, Η/Μ εγκαταστάσεις, αποθήκες και βοηθητικοί χώροι, χώρος αναμονής οχημάτων
Ο.Τ. 3	7376,32	4	0,04	62	295,05	4,00	Λιμενικές δραστηριότητες, παροχή υπηρεσιών προς λουόμενους, αναψυκτήριο, αθλοπαιδιές, εσωτερική οδοποιία, στάθμευση, χώροι πρασίνου, αποθήκες και βοηθητικοί χώροι, διαχείριση σκαφών, στέγαστρο φύλαξης σκαφών, εργαστήρια μικροεπισκευών- συντήρησης σκαφών


Άρθρο 2

Έναρξη Ισχύος

Η ισχύς της παρούσας αρχίζει από τη δημοσίευσή της στην Εφημερίδα της Κυβερνήσεως.

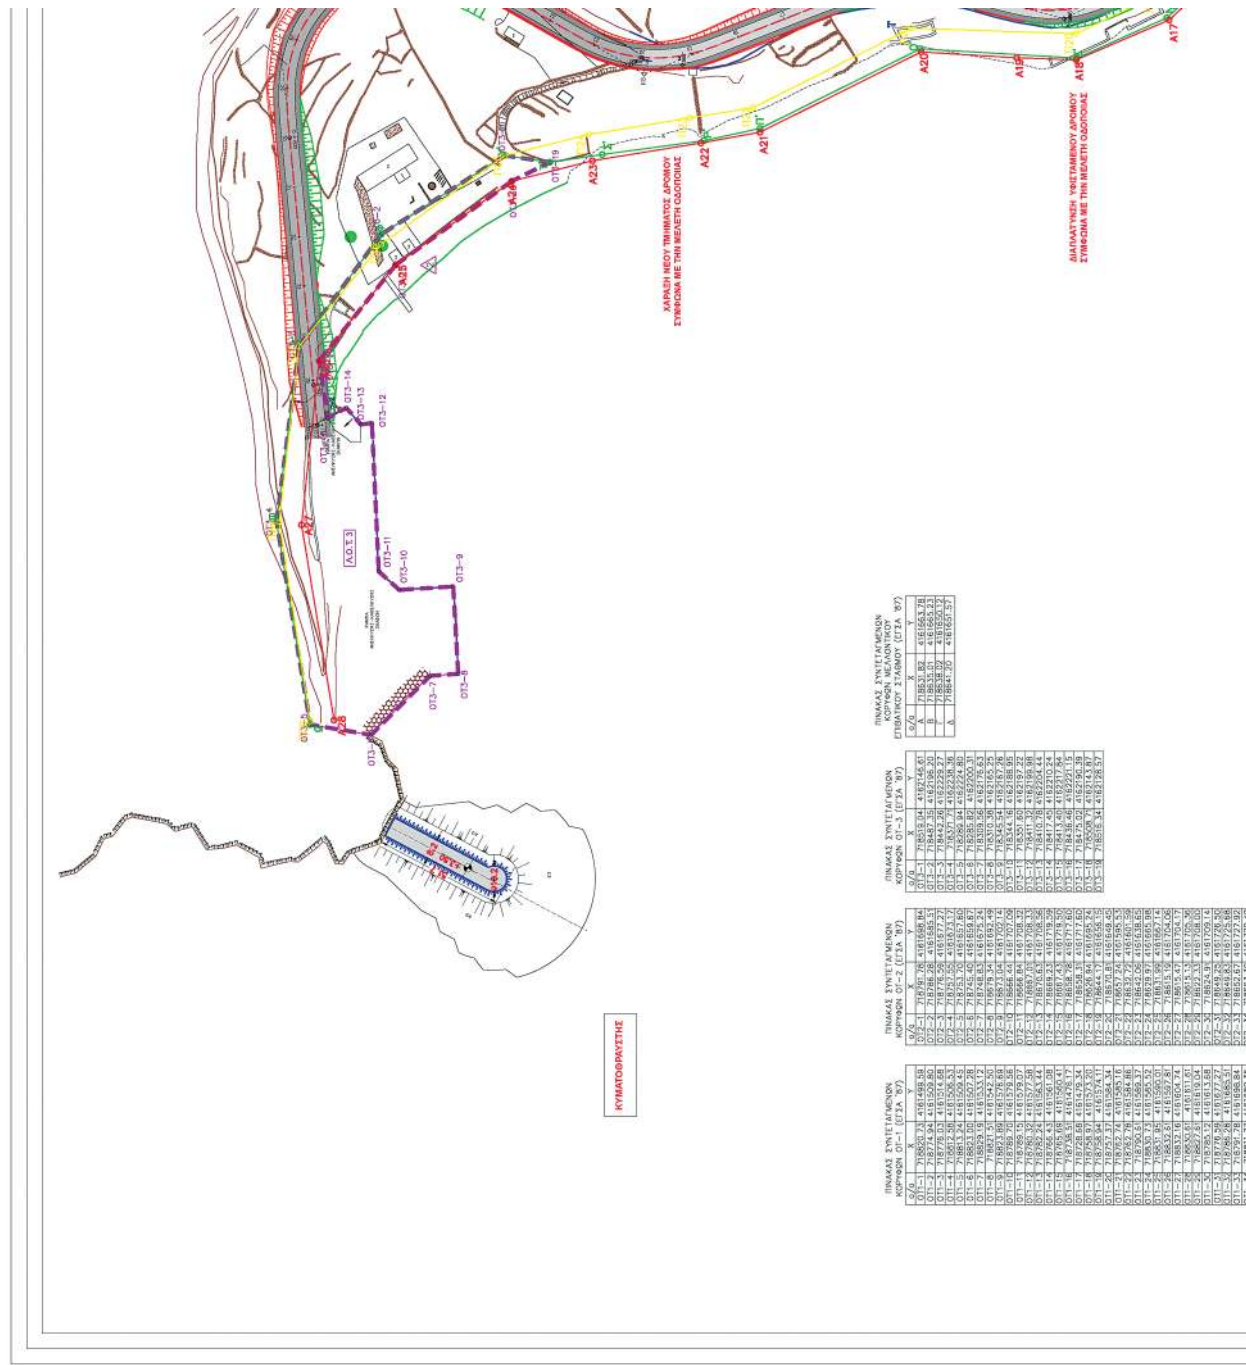

ΕΘΝΙΚΟ ΤΥΠΟΓΡΑΦΕΙΟ
Για τεχνικούς λόγους στο σχεδιάγραμμα,
από το ηλεκτρονικό αρχείο, έγινε
σμίκρυνση κατά ποσοστό **41%**

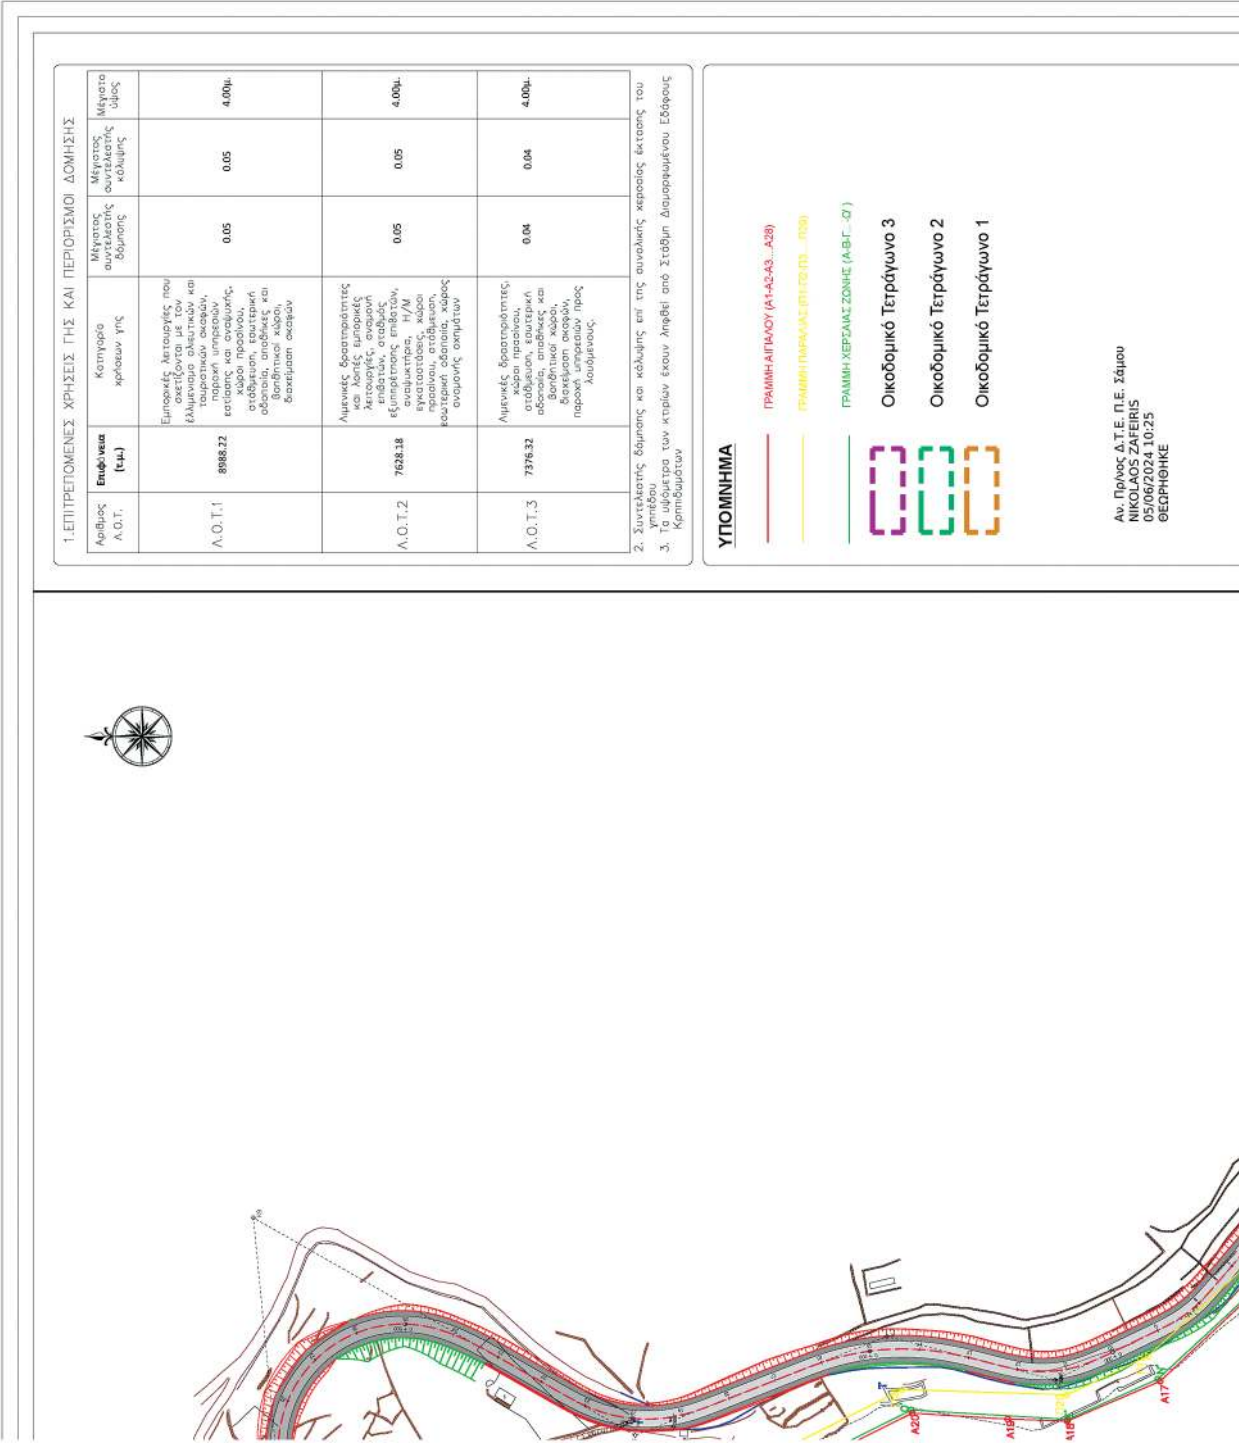


ΣΧΕΔΙΑ ΑΝΑΦΟΡΑΣ

ΑΡΙΘΜΟΣ ΣΧΕΔΙΟΥ

ΠΕΡΙΓΡΑΦΗ

6	03.08.2024	N.Π.
5	26.04.2024	N.Π.
4	21.02.2017	N.Π.
3	06.05.2014	K.Σ.
2	09.04.2014	K.Σ.

Α/Α ΤΡΟΠ. ΕΜΕΣΗ

ΠΕΡΙΓΡΑΦΗ

ΑΝΑΘΕΩΡΗΣΙΣ

ΗΜΕΡΟΜΗΝΙΑ ΣΤΥΛΩΣ

ΕΡΓΟΔΟΤΗΣ :



ΕΛΛΗΝΙΚΗ ΔΗΜΟΚΡΑΤΙΑ
ΥΠΟΥΡΓΕΙΟ ΚΑΤΑΣΚΕΥΗΣ
ΚΑΙ ΚΑΤΑΦΥΓΩΝ

ΣΥΜΠΡΑΞΗ ΓΡΑΦΕΙΟΥ :

ΤΡΙΤΩΝ ΣΥΜΒΟΥΛΟΙ ΜΗΧΑΝΙΚΟΙ Ε.Π.Ε.
Πατρικού 80, 116 34 Αθήνα,
Τηλ: 210-4143343, 210-4143338,
e-mail : triiton@triiton.gr

ΔΣΤΗΝΟΥΔΑ ΣΤΑΜΑΤΟΠΟΥΛΟΥ του
Νικόλαου, Μηχανικός
Ζωοτείας 10, 115 72 Αθήνα,
Τηλ: 210-4441080, 210-4441080
e-mail : nstamato@triiton.gr

ΓΕΩΔΡΟΣ ΜΑΥΡΟΤΕΡΤΗΣ του Γεωργίου,
Εκπαιδευτικός, 833 02 Ιωάννινα,
Τηλ: 26010-3606742, 26010-3606742
e-mail : gmauroterts@triiton.gr

ΜΑΡΙΟΣ ΣΜΙΤΖΗΣ, του Δημητρίου, Πολιτικός
Διόριστ. 6, 176 75 Αθήνα,
Τηλ: 210-4143343, 210-4143338,
e-mail : msmith@triiton.gr

ΑΝΝΑ ΜΑΥΡΟΤΕΡΤΗ του Ιωάννη, Πολιτικός
Κλάσης Εδούλου, 833 02 Ιωάννινα,
Τηλ: 210-3308742, 210-3308742
e-mail : mmauroterts@triiton.gr

ΣΟΦΙΑ ΚΑΛΑΒΑ, του Παντελή, Γεωλόγος,
Πατρικού 80, 116 34 Αθήνα,
Τηλ: 22300-31028, 22300-31028,
e-mail : sofialk@triiton.gr

ΕΡΓΟ :

ΜΕΛΕΤΕΣ ΚΑΤΑΣΚΕΥΗΣ
ΚΕΝΤΡΙΚΟΥ ΛΙΜΕΝΑ ΦΟΥΡΝΩΝ


ΣΤΑΔΙΟ :

ΟΡΙΣΤΙΚΗ ΜΕΛΕΤΗ ΛΙΜΕΝΙΚΩΝ ΕΡΓΩΝ

ΤΙΤΛΟΣ ΣΧΕΔΙΟΥ :

ΕΦΑΡΜΟΓΗ ΟΡΩΝ ΔΟΜΗΣΗΣ

ΜΕΛΕΤΗ	01.2013	Κ.Π.	ΑΡ.ΕΡΓΟΥ :	984	ΑΡ.ΣΕΛΙΔΟΥ :	6
ΣΧΕΔΙΑΣΗ	01.2013	Γ.Γ./Α.Α.	ΠΡΟΒΛΕΨΗ	ΑΝΟΤΑΤΟΣ 2013		
ΕΛΕΓΧΟΣ	01.2013	Κ.Σ.	ΚΑΛΩΣΑ :	1/250		

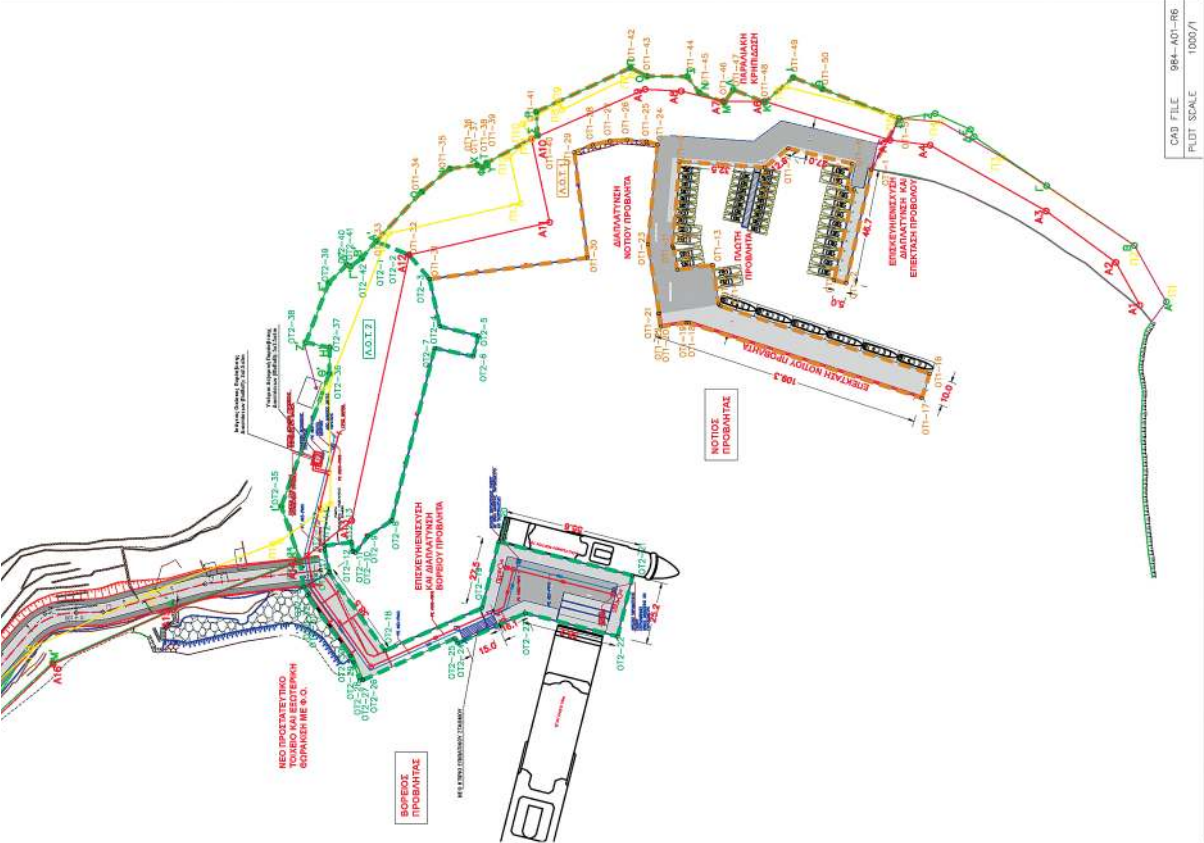

Η απόφαση αυτή με το διάγραμμα που τη συνοδεύει να δημοσιευθεί στην Εφημερίδα της Κυβερνήσεως.

Πειραιάς, 11 Σεπτεμβρίου 2024

Οι Υπουργοί

Υφυπουργός
Περιβάλλοντος και Ενέργειας

ΝΙΚΟΛΑΟΣ ΤΑΓΑΡΑΣ

Ναυτιλίας
και Νησιωτικής Πολιτικής

ΧΡΗΣΤΟΣ ΣΤΥΛΙΑΝΙΔΗΣ



ΕΘΝΙΚΟ ΤΥΠΟΓΡΑΦΕΙΟ

Το Εθνικό Τυπογραφείο αποτελεί δημόσια υπηρεσία υπαγόμενη στην Προεδρία της Κυβέρνησης και έχει την ευθύνη τόσο για τη σύνταξη, διαχείριση, εκτύπωση και κυκλοφορία των Φύλλων της Εφημερίδας της Κυβερνήσεως (ΦΕΚ), όσο και για την κάλυψη των εκτυπωτικών - εκδοτικών αναγκών του δημοσίου και του ευρύτερου δημόσιου τομέα (ν. 3469/2006/Α' 131 και π.δ. 29/2018/Α' 58).

1. ΦΥΛΛΟ ΤΗΣ ΕΦΗΜΕΡΙΔΑΣ ΤΗΣ ΚΥΒΕΡΝΗΣΕΩΣ (ΦΕΚ)

- Τα **ΦΕΚ σε ηλεκτρονική μορφή** διατίθενται δωρεάν στο **www.et.gr**, την επίσημη ιστοσελίδα του Εθνικού Τυπογραφείου. Όσα ΦΕΚ δεν έχουν ψηφιοποιηθεί και καταχωριστεί στην ανωτέρω ιστοσελίδα, ψηφιοποιούνται και αποστέλλονται επίσης δωρεάν με την υποβολή αίτησης, για την οποία αρκεί η συμπλήρωση των αναγκαίων στοιχείων σε ειδική φόρμα στον ιστότοπο **www.et.gr**.

- Τα **ΦΕΚ σε έντυπη μορφή** διατίθενται σε μεμονωμένα φύλλα είτε απευθείας από το Τμήμα Πωλήσεων και Συνδρομητών, είτε ταχυδρομικά με την αποστολή αιτήματος παραγγελίας μέσω των ΚΕΠ, είτε με ετήσια συνδρομή μέσω του Τμήματος Πωλήσεων και Συνδρομητών. Το κόστος ενός ασπρόμαυρου ΦΕΚ από 1 έως 16 σελίδες είναι 1,00 €, αλλά για κάθε επιπλέον οκτασέλιδο (ή μέρος αυτού) προσαυξάνεται κατά 0,20 €. Το κόστος ενός έγχρωμου ΦΕΚ από 1 έως 16 σελίδες είναι 1,50 €, αλλά για κάθε επιπλέον οκτασέλιδο (ή μέρος αυτού) προσαυξάνεται κατά 0,30 €. Το τεύχος Α.Σ.Ε.Π. διατίθεται δωρεάν.

• Τρόποι αποστολής κειμένων προς δημοσίευση:

Α. Τα κείμενα προς δημοσίευση στο ΦΕΚ, από τις υπηρεσίες και τους φορείς του δημοσίου, αποστέλλονται ηλεκτρονικά στη διεύθυνση **webmaster.et@et.gr** με χρήση προηγμένης ψηφιακής υπογραφής και χρονοσήμανσης.

Β. Κατ' εξαίρεση, όσοι πολίτες δεν διαθέτουν προηγμένη ψηφιακή υπογραφή μπορούν είτε να αποστέλλουν ταχυδρομικά, είτε να καταθέτουν με εκπρόσωπό τους κείμενα προς δημοσίευση εκτυπωμένα σε χαρτί στο Τμήμα Παραλαβής και Καταχώρισης Δημοσιευμάτων.

- Πληροφορίες, σχετικά με την αποστολή/κατάθεση εγγράφων προς δημοσίευση, την ημερήσια κυκλοφορία των Φ.Ε.Κ., με την πώληση των τευχών και με τους ισχύοντες τιμοκαταλόγους για όλες τις υπηρεσίες μας, περιλαμβάνονται στον ιστότοπο (**www.et.gr**). Επίσης μέσω του ιστότοπου δίδονται πληροφορίες σχετικά με την πορεία δημοσίευσης των εγγράφων, με βάση τον Κωδικό Αριθμό Δημοσιεύματος (ΚΑΔ). Πρόκειται για τον αριθμό που εκδίδει το Εθνικό Τυπογραφείο για όλα τα κείμενα που πληρούν τις προϋποθέσεις δημοσίευσης.

2. ΕΚΤΥΠΩΤΙΚΕΣ - ΕΚΔΟΤΙΚΕΣ ΑΝΑΓΚΕΣ ΤΟΥ ΔΗΜΟΣΙΟΥ

Το Εθνικό Τυπογραφείο ανταποκρινόμενο σε αιτήματα υπηρεσιών και φορέων του δημοσίου αναλαμβάνει να σχεδιάσει και να εκτυπώσει έντυπα, φυλλάδια, βιβλία, αφίσες, μπλοκ, μηχανογραφικά έντυπα, φακέλους για κάθε χρήση, κ.ά.

Επίσης σχεδιάζει ψηφιακές εκδόσεις, λογότυπα και παράγει οπτικοακουστικό υλικό.

Ταχυδρομική Διεύθυνση: Καποδιστρίου 34, τ.κ. 10432, Αθήνα

ΤΗΛΕΦΩΝΙΚΟ ΚΕΝΤΡΟ: 210 5279000 - fax: 210 5279054

ΕΞΥΠΗΡΕΤΗΣΗ ΚΟΙΝΟΥ

Πωλήσεις - Συνδρομές: (Ισόγειο, τηλ. 210 5279178 - 180)

Πληροφορίες: (Ισόγειο, Γρ. 3 και τηλεφ. κέντρο 210 5279000)

Παραλαβή Δημ. Ύλης: (Ισόγειο, τηλ. 210 5279167, 210 5279139)

Ωράριο για το κοινό: Δευτέρα ως Παρασκευή: 8:00 - 13:30

Ιστότοπος: **www.et.gr**

Πληροφορίες σχετικά με την λειτουργία του ιστότοπου: **helpdesk.et@et.gr**

Αποστολή ψηφιακά υπογεγραμμένων εγγράφων προς δημοσίευση στο ΦΕΚ: **webmaster.et@et.gr**

Πληροφορίες για γενικό πρωτόκολλο και αλληλογραφία: **grammateia@et.gr**

Πείτε μας τη γνώμη σας,

για να βελτιώσουμε τις υπηρεσίες μας, συμπληρώνοντας την ειδική φόρμα στον ιστότοπό μας.



* 0 4 0 0 6 1 4 2 0 0 9 2 4 0 0 0 8 *