



ΕΦΗΜΕΡΙΔΑ ΤΗΣ ΚΥΒΕΡΝΗΣΕΩΣ ΤΗΣ ΕΛΛΗΝΙΚΗΣ ΔΗΜΟΚΡΑΤΙΑΣ

2 Δεκεμβρίου 2024

ΤΕΥΧΟΣ ΤΕΤΑΡΤΟ

Αρ. Φύλλου 841

ΑΠΟΦΑΣΕΙΣ

Αριθμ. ΥΠΕΝ/ΔΝΕΠ/91970/2968

Ανακατασκευή διατηρητέου κτιρίου σε ακίνητο επί της οδού Ακομινάτου 31 στην περιοχή «Πλατεία Βάθης» του Δήμου Αθηναίων και καθορισμός ειδικών όρων και περιορισμών δόμησης.

**Ο ΥΦΥΠΟΥΡΓΟΣ
ΠΕΡΙΒΑΛΛΟΝΤΟΣ ΚΑΙ ΕΝΕΡΓΕΙΑΣ**

Έχοντας υπόψη:

1. Τις περ. α. και γ. της παρ. 3, την περ. α. της παρ. 6 και την παρ. 11 του άρθρου 6 του ν. 4067/2012 «Νέος Οικοδομικός Κανονισμός» (Α' 79), όπως η περ. α. της παρ. 3 συμπληρώθηκε με την παρ. 2 του άρθρου 48 του ν. 4178/2013 (Α' 174).

2. Το π.δ. 132/2017 «Οργανισμός Υπουργείου Περιβάλλοντος και Ενέργειας (Υ.Π.ΕΝ)» (Α' 160).

3. Την υπ' αρ. 74103/5569/08.07.2023 κοινή απόφαση του Πρωθυπουργού και του Υπουργού Περιβάλλοντος και Ενέργειας «Ανάθεση αρμοδιοτήτων στον Υφυπουργό Περιβάλλοντος και Ενέργειας, Νικόλαο Ταγαρά» (Β' 4408).

4. Την υπό στοιχεία ΥΠΠΟ/ΓΔΑΠΚ/ΑΡΧ/Α1/Φ43/7027/425/29.01.2004 απόφαση του Υπουργού Πολιτισμού «Αναοριοθέτηση Αρχαιολογικού Χώρου της πόλεως των Αθηνών» (Δ' 96).

5. Την υπ' αρ. 20765/4195/07.07.1997 απόφαση του Υπουργού Περιβάλλοντος, Χωροταξίας και Δημοσίων Έργων «Χαρακτηρισμός ως διατηρητέων δύο (2) κτιρίων που βρίσκονται εντός του ρυμοτομικού σχεδίου Αθηνών και καθορισμός ειδικών όρων και περιορισμών δόμησης αυτών» (Δ' 633).

6. Την υπ' αρ. 54054/21.06.2024 απόφαση της Υπηρεσίας Νεωτέρων Μνημείων και Τεχνικών Έργων Αττικής, Ανατολικής Στερεάς και Κυκλάδων του Υπουργείου Πολιτισμού «Έγκριση εκτέλεσης εργασιών για το έργο "Ανακατασκευή διώροφου με υπόγειο, διατηρητέου κτιρίου κατοικιών και προσθήκη καθ' ύψος" σε ακίνητο φερόμενης ιδιοκτησίας Ευαγγελίας Καρβέλα, που βρίσκεται επί της οδού Ακομινάτου 31 (Ο.Τ. 73048α), στον Δήμο Αθηναίων, στο άμεσο περιβάλλον (όμορο) νεώτερου μνημείου» (ΑΔΑ: 66Κ446ΝΚΟΤ-ΚΨ6).

7. Την από 08.07.2024 αιτιολογική έκθεση της Διεύθυνσης Αρχιτεκτονικής, Οικοδομικών Κανονισμών και

Αδειοδοτήσεων του Υπουργείου Περιβάλλοντος και Ενέργειας και το υπό στοιχεία ΥΠΕΝ/ΔΑΟΚΑ/72684/2259/08.07.2024 έγγραφο της ίδιας υπηρεσίας προς τον Δήμο Αθηναίων και τους ενδιαφερόμενους.

8. Την από 08.07.2024 δήλωση των ενδιαφερομένων για την αποδοχή της από 08.07.2024 αιτιολογικής έκθεσης (υπό στοιχεία ΥΠΕΝ/ΔΑΟΚΑ/74581/2310/09.07.2024).

9. Το υπ' αρ. 18/2024 πρακτικό συνεδρίασης του Συμβουλίου Αρχιτεκτονικής Περιφερειακής Ενότητας Κεντρικού Τομέα Αθηνών.

10. Το υπ' αρ. 177061/11.07.2024 έγγραφο του Δήμου Αθηναίων.

11. Το υπό στοιχεία ΥΠΕΝ/ΔΕΣΕΔΠ/77108/1207/24.07.2024 έγγραφο της Διεύθυνσης Εφαρμογής Σχεδιασμού και Ελέγχου Δομημένου Περιβάλλοντος του Υπουργείου Περιβάλλοντος και Ενέργειας.

12. Την υπό στοιχεία 377/συν. 7η/25.07.2024 γνωμοδότηση του Κεντρικού Συμβουλίου Αρχιτεκτονικής.

13. Το γεγονός ότι η παρούσα απόφαση δεν εμπίπτει στο πεδίο εφαρμογής του άρθρου 109 του ν. 4622/2019, καθότι ως πράξη με μικτό χαρακτήρα διαθέτει στοιχεία εν μέρει ατομικά και εν μέρει κανονιστικά, ο διαχωρισμός των οποίων δεν είναι δυνατός. [σχετ. η υπ' αρ. 59/07.02.2020 εγκύκλιος του Υπουργού Επικρατείας «Οδηγίες εφαρμογής του άρθρου 109 του ν. 4622/2019 (Α' 133) σχετικά με την αρμοδιότητα των Προϊσταμένων Γενικών Διευθύνσεων των Υπουργείων για την τελική υπογραφή ατομικών διοικητικών πράξεων» (ΑΔΑ: Ω5Α146ΜΓΨ7-Δ1Ε)].

14. Το γεγονός ότι παρήλθε άπρακτη η τασσόμενη εκ του νόμου προθεσμία για την τήρηση, εκ μέρους του Δήμου Αθηναίων, της διαδικασίας που προβλέπεται στην περ. α. της παρ. 3 του άρθρου 6 του ν. 4067/2012.

15. Το άρθρο 90 του Κώδικα Νομοθεσίας για την Κυβέρνηση και τα κυβερνητικά όργανα (π.δ. 63/2005, Α' 98), το οποίο διατηρήθηκε σε ισχύ με την περ. 22 του άρθρου 119 του ν. 4622/2019 (Α' 133) και το γεγονός ότι από τις διατάξεις της παρούσας απόφασης δεν προκαλείται δαπάνη σε βάρος του κρατικού προϋπολογισμού και του προϋπολογισμού του οικείου Δήμου, αποφασίζουμε:

1. Στο ακίνητο που βρίσκεται επί της οδού Ακομινάτου 31 στην περιοχή «Πλατεία Βάθης» του Δήμου Αθηναίων, εντός του οποίου υφίστατο κτίριο που είχε χαρακτηριστεί ως διατηρητέο με την υπ' αρ. 20765/4195/07.07.1997 απόφαση του Υπουργού Περιβάλλον-

ντος, Χωροταξίας και Δημοσίων Έργων, εγκρίνεται η ανακατασκευή του κελύφους διώροφου διατηρητέου κτιρίου και η καθ' ύψος προσθήκη πενταόροφου νέου - και λειτουργικά ενιαίου - κτιρίου σε υποχώρηση.

2. Στο νέο κτίριο καθορίζονται οι εξής ειδικοί όροι και περιορισμοί δόμησης:

α. Επιτρέπεται η υλοποίηση μέγιστου ύψους: είκοσι τέσσερα μέτρα και σαράντα εκατοστά (24,40 μ.).

β. Απαλλάσσεται το σύνολο του κτιρίου από την υποχρέωση εξασφάλισης θέσεων στάθμευσης αυτοκινήτων.

γ. Δεν τυγχάνει εφαρμογής ο Κανονισμός Ενεργειακής Απόδοσης Κτιρίων (Κ.ΕΝ.Α.Κ.), στο τμήμα του κελύφους, το οποίο ανακατασκευάζεται.

3. Επιπλέον των ανωτέρω, επιβάλλεται η τήρηση των όρων που τέθηκαν με την υπ' αρ. 54054/21.06.2024 απόφαση της Υπηρεσίας Νεωτέρων Μνημείων και Τεχνικών Έργων Αττικής, Ανατολικής Στερεάς και Κυκλάδων του Υπουργείου Πολιτισμού, ειδικότερα δε:

α. Οι εργασίες να είναι σύμφωνες με τις ισχύουσες στην περιοχή πολεοδομικές, κτιριοδομικές και λοιπές διατάξεις, καθώς και με άδειες άλλων Αρχών.

β. Να ανακατασκευαστεί το μπροστινό τμήμα της στέγης του κτιρίου της οδού Ακομινάτου 31, για λόγους ένταξης και ανασυγκρότησης της εικόνας του κτιρίου, προκειμένου να αποκατασταθεί η εικόνα του αναπτύγματος των δύο κτιρίων.

γ. Το νέο κτίριο να αποκτήσει μονολιθικότητα με μείωση ή, ιδανικά, απαλοιφή των όγκων που προεξέχουν εκατέρωθεν της κεντρικής ζώνης και πρόκειται για ημιυπαίθριους χώρους, προκειμένου το νέο κτίριο να λειτουργεί ως φόντο προβολής των κτιρίων της οδού Ακομινάτου 31-33. Εναλλακτικά, θα μπορούσαν είτε να απαλειφθούν τα συμπαγή στοιχεία των εξωστών που δημιουργούν ημιυπαίθριους χώρους (υποστυλώματα και πλάγια συμπαγή στοιχεία) και να διατηρηθούν μόνον οι εξώστες με ελαφρά στοιχεία (υάλινα κιγκλιδώματα), είτε να υπάρξει ενιαία διαχείριση με τοποθέτηση διάτρητου πετάσματος σε όλη την όψη (πιθανόν με ανοιγόμενα τμήματα).

δ. Να επιλεγεί ενιαίος τρόπος διαχείρισης των υλικών της κύριας όψης στο νέο κτίριο με γνώμονα την απλότητα και τη λειτουργία «φόντου» και, ως εκ τούτου, να γίνει απαλοιφή μαρμάρινων επενδύσεων στο κεντρικό τμήμα.

ε. Δεν επιτρέπεται η τοποθέτηση δορυφορικών κεραίων ή η ανάρτηση ή τοποθέτηση άλλου Η/Μ εξοπλισμού επί των όψεων και του δώματος του κτιρίου, ειδικά στην ανώτερη στάθμη, που προβάλλονται προς το νεώτερο μνημείο.

στ. Για οποιαδήποτε άλλη μελλοντική επέμβαση, να ζητείται η έγκριση των υπηρεσιών του Υπουργείου Πολιτισμού.

ζ. Το σύνολο των εκσκαφικών εργασιών να γίνει υπό την άμεση και συνεχή επίβλεψη εκπροσώπου της Εφορείας Αρχαιοτήτων Πόλης Αθηνών και σύμφωνα με τις κατευθύνσεις της Υπηρεσίας, ως προς τα μέσα που θα χρησιμοποιηθούν (μηχανικά ή χειρωνακτικά, όπου απαιτηθεί), ενώ ο χώρος διενέργειας των τομών πρέπει να καταστεί κατάλληλος (με την αφαίρεση τυχόν τεχνητών επιφανειών, βλάστησης κ.ά.), πριν από την έναρξη των σχετικών εργασιών.

η. Η Εφορεία Αρχαιοτήτων Πόλης Αθηνών πρέπει να ειδοποιηθεί εγκαίρως και εγγράφως, τουλάχιστον δεκαπέντε (15) ημέρες πριν από την επικείμενη έναρξη των εργασιών, προκειμένου να γίνει ο απαραίτητος προγραμματισμός. Η υποχρέωση αυτή ισχύει και σε περίπτωση επανάληψης των εργασιών μετά από διακοπή.

θ. Σε περίπτωση εντοπισμού αρχαιοτήτων, οι εργασίες να διακοπούν και να επακολουθήσει σωστική ανασκαφική έρευνα, σύμφωνα με την παρ. 6 του άρθρου 37 του ν. 4858/2021 (Α' 220), από τα αποτελέσματα της οποίας θα εξαρτηθεί η περαιτέρω πορεία του έργου, κατά τις διατάξεις του ως άνω νόμου. Η αρχαιολογική έρευνα δύναται να επεκταθεί σε εύρος και σε βάθος πέραν της κάλυψης των εκσκαφών του έργου, όπως δηλώνεται στο υποβληθέν Διάγραμμα Εκσκαφών (σε κλίμακα 1:50, Μάρτιος 2024), αποκλειστικά για λόγους τεκμηρίωσης των ευρημάτων.

ι. Εάν προκύψει ανάγκη σωστικής ανασκαφικής έρευνας, να πραγματοποιηθεί σύμφωνα με την τηρούμενη από την Υπηρεσία Νεωτέρων Μνημείων και Τεχνικών Έργων Αττικής, Ανατολικής Στερεάς και Κυκλάδων σειρά προτεραιότητας των προς ανασκαφή οικοπέδων και σύμφωνα με το άρθρο 37 του ν. 4858/2021. Η σχετική δαπάνη δύναται να καλυφθεί από τον Κύριο του Έργου, κατόπιν αίτησης υπεύθυνης δήλωσης αυτού και μετά από σχετική έγκριση της αρμόδιας Εφορείας Αρχαιοτήτων Πόλης Αθηνών, σύμφωνα με την παρ. 6 του άρθρου 37 του ν. 4858/2021 και υπό τους όρους και περιορισμούς που θέτει η κείμενη νομοθεσία.

ια. Κατά τη διάρκεια των κάθε είδους αρχαιολογικών εργασιών, δεν επιτρέπεται η παρουσία ή η είσοδος στον χώρο εργασιών σε τρίτους, πλην των αρμοδίων για το έργο (ιδιοκτήτης ή εργολήπτης) για λόγους ασφαλείας.

ιβ. Ο ιδιοκτήτης ή εργολήπτης οφείλει να λάβει όλα τα αναγκαία μέτρα για την προστασία και ασφάλεια τυχόν ευρημάτων, αλλά και για την πρόληψη και αποφυγή ατυχημάτων, όπως αντιστήριξη πρανών κ.λπ., σε συνεννόηση και σύμφωνα με τις κατευθύνσεις της Υπηρεσίας Νεωτέρων Μνημείων και Τεχνικών Έργων Αττικής, Ανατολικής Στερεάς και Κυκλάδων.



ιγ. Ο Κύριος του Έργου είναι υπεύθυνος για την ασφάλεια, τη φύλαξη και υγιεινή του εργοταξίου και των εργαζομένων, σύμφωνα με την κείμενη νομοθεσία.


ιδ. Σε περίπτωση τροποποίησης οποιουδήποτε στοιχείου του έργου, να ενημερωθεί εγκαίρως η Εφορεία Αρχαιοτήτων Πόλης Αθηνών, προκειμένου να εξασφαλιστεί η σύμφωνη γνώμη της, κατά τον ν. 4858/2021.

4. Όλες οι παραπάνω ρυθμίσεις πραγματοποιούνται σύμφωνα με την Αιτιολογική Τεχνική Έκθεση και όπως αποτυπώνονται στα εννέα (9) σχετικά πρωτότυπα διαγράμματα [Τοπογραφικό διάγραμμα σε κλίμακα 1:200, Διάγραμμα Δόμησης σε κλίμακα 1:100, τέσσερα (4) σχέδια κατόψεων, δύο (2) σχέδια όψεων και σχέδιο τομών σε κλίμακα 1:50], τα οποία θεωρήθηκαν από τον Προϊστάμενο της Διεύθυνσης Τοπογραφικών Εφαρμογών του Υπουργείου Περιβάλλοντος και Ενέργειας και αντίτυπά τους δημοσιεύονται σε φωτοσμίκρυνση με την παρούσα απόφαση.

5. Η ισχύς της παρούσας απόφασης αρχίζει από τη δημοσίευσή της στην Εφημερίδα της Κυβερνήσεως.

Συντ/νες Κορυφών Οικοπέδου (ΕΓΙΑ87)

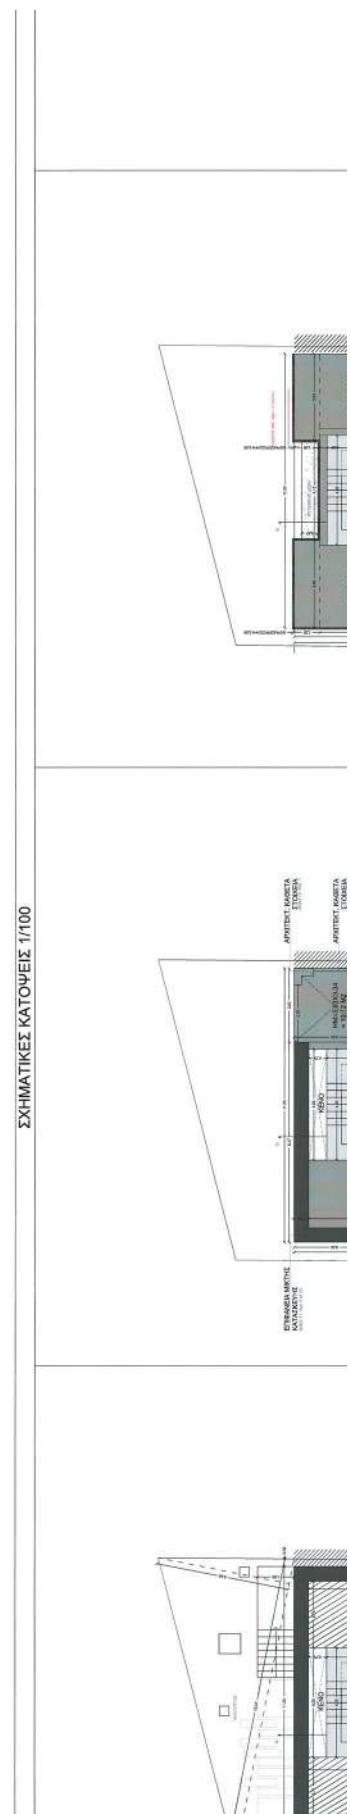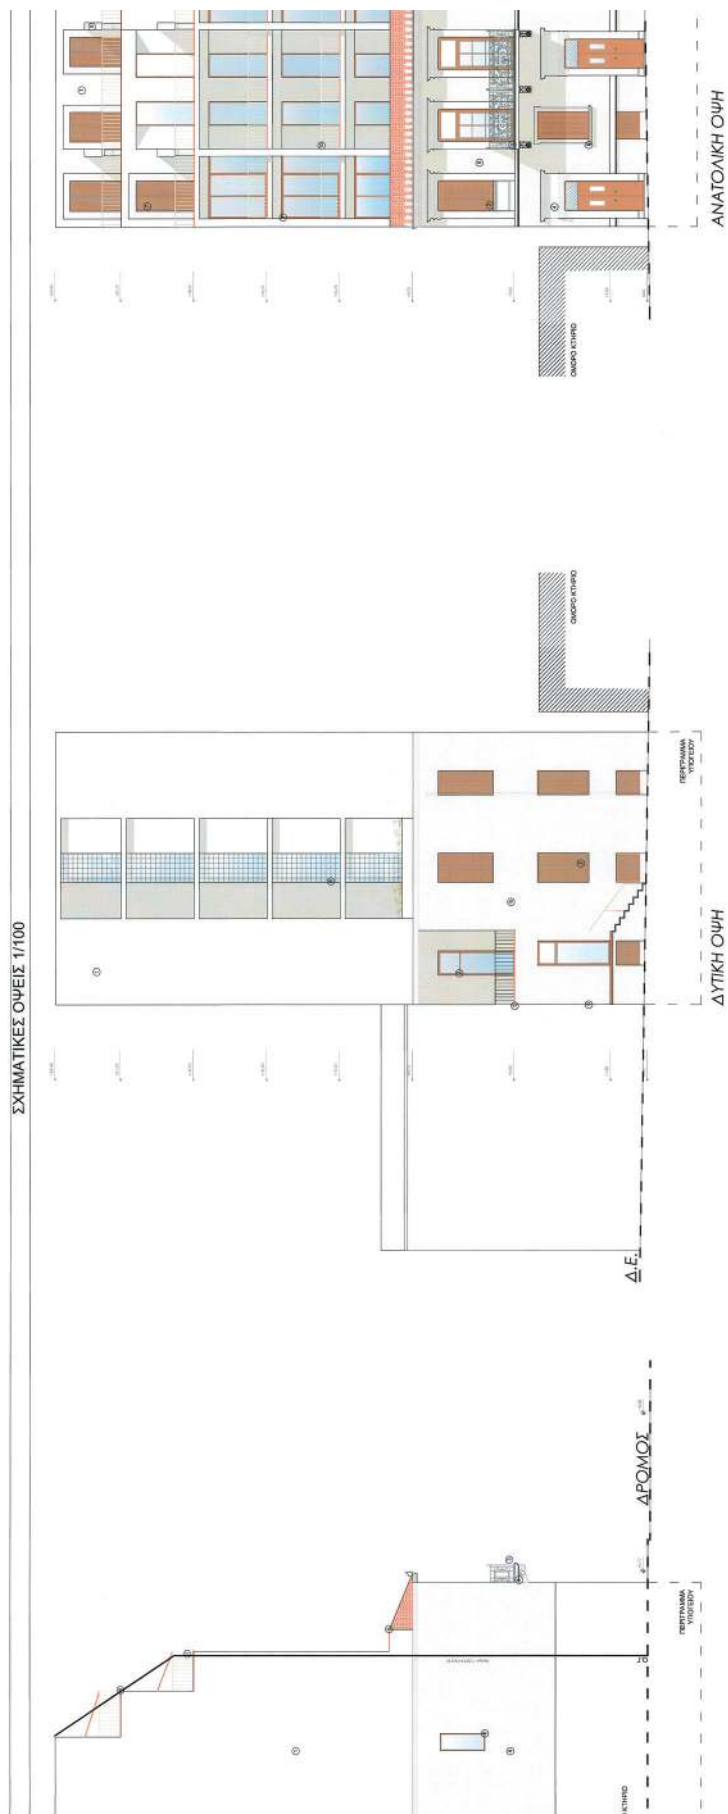

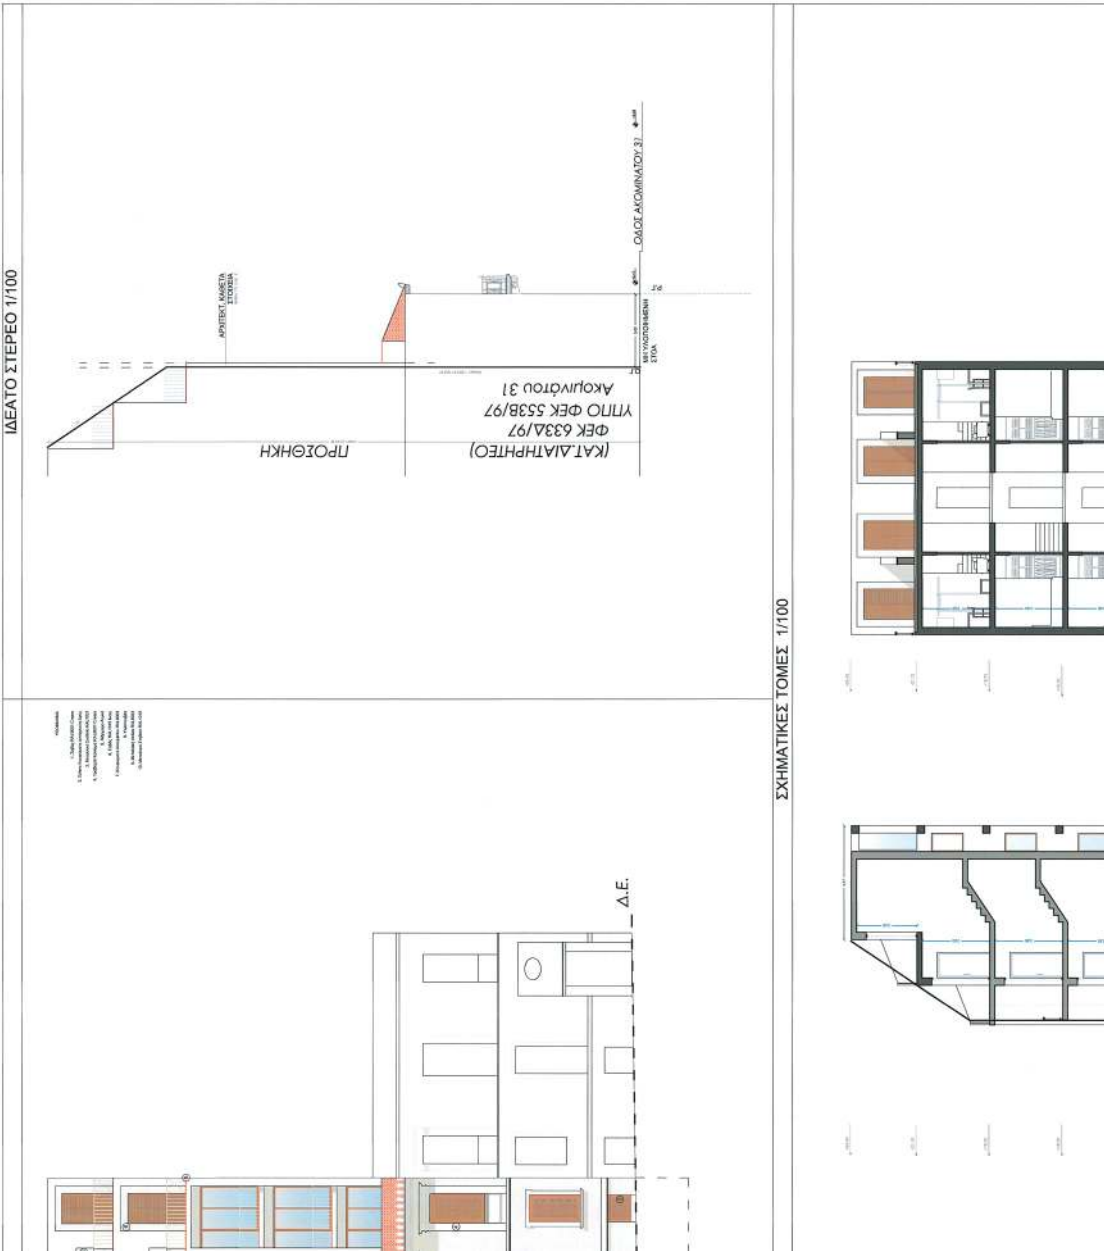

ΟΡΟΙ ΔΟΜΗΣΗΣ

ΟΤ 73048α
ΦΕΚ Υποτομικού 358/1939, 208Α/1956, 126Δ/1963
Κατηγορία: Ε-109
Εμβαδόν: Π=109
Π=109
Ε=112,51μ Π=69
ΣΥΝΤΕΛΕΣΤΗΣ ΔΟΜΗΣΗΣ: 4,2 (ΦΕΚ 312Δ/78)
ΥΨΟΣ: ΝΟΚ 12
ΚΑΛΥΨΗ: 60% (70% Υπό Ορατός)
Σύστημα: Συνεχής
Γραφείο: ΦΕΚ 76Δ/04
Εγκρίση Αρχαιολογίας: ΝΑΙ
Ποσοστό Κέντρου ΟΡΘΟΓΩΝΙΟΝ
Χρήσης: ΠΛΗΡΗΣ ΓΕΝΙΚΗΣ ΚΑΤΟΙΚΙΑ
Έγκριση ΔΕΦΑ για εκκαθάριση

ΕΜΒΛΟΜΕΤΡΗΣΗ
Υπολογισμός Εμβαδού (ΑΒΓΔΑ)
Μετατροπή των ορθογωνικών συνήγων στις κορυφές του οικοπέδου Ε
(ΑΒΓΔΑ)= 183,92m²

Σύμφωνα με το Τοπογραφικό Διάγραμμα Τ1, το οποίο συντάχθηκε από τον Αγρ. Τοπογράφο Μιχαήλ Νίκα Αιμιλιανόπουλο.








ΕΠΙΤΡΕΠΟΜΕΝΗ ΔΟΜΗΣΗ: Ε= 4,2x183,92= 772,46 M2
ΠΡΑΓΜΑΤΟΠΟΙΟΥΜΕΝΗ ΔΟΜΗΣΗ: Ε= 87,89+44,99+93,43+308,29+46,99+34,98= 597,14 M2 < επιτ. όγκος (772,46 M2)

ΕΛΕΓΧΟΣ ΗΜΙΣΠΟΝ-ΕΞΕΙΣΤΟΝ (άρθρο 11, παρ. 6α)
ΕΠΙΤΡΕΠΟΜΕΝΟΙ ΕΞΕΙΣΤΟΝ & ΗΜΙΣΠΟΝ: 772,46x40%= 308,98 M2
ΗΜΙΣΠΟΝ-ΕΞΕΙΣΤΟΝ: 772,46x40%= 308,98 M2

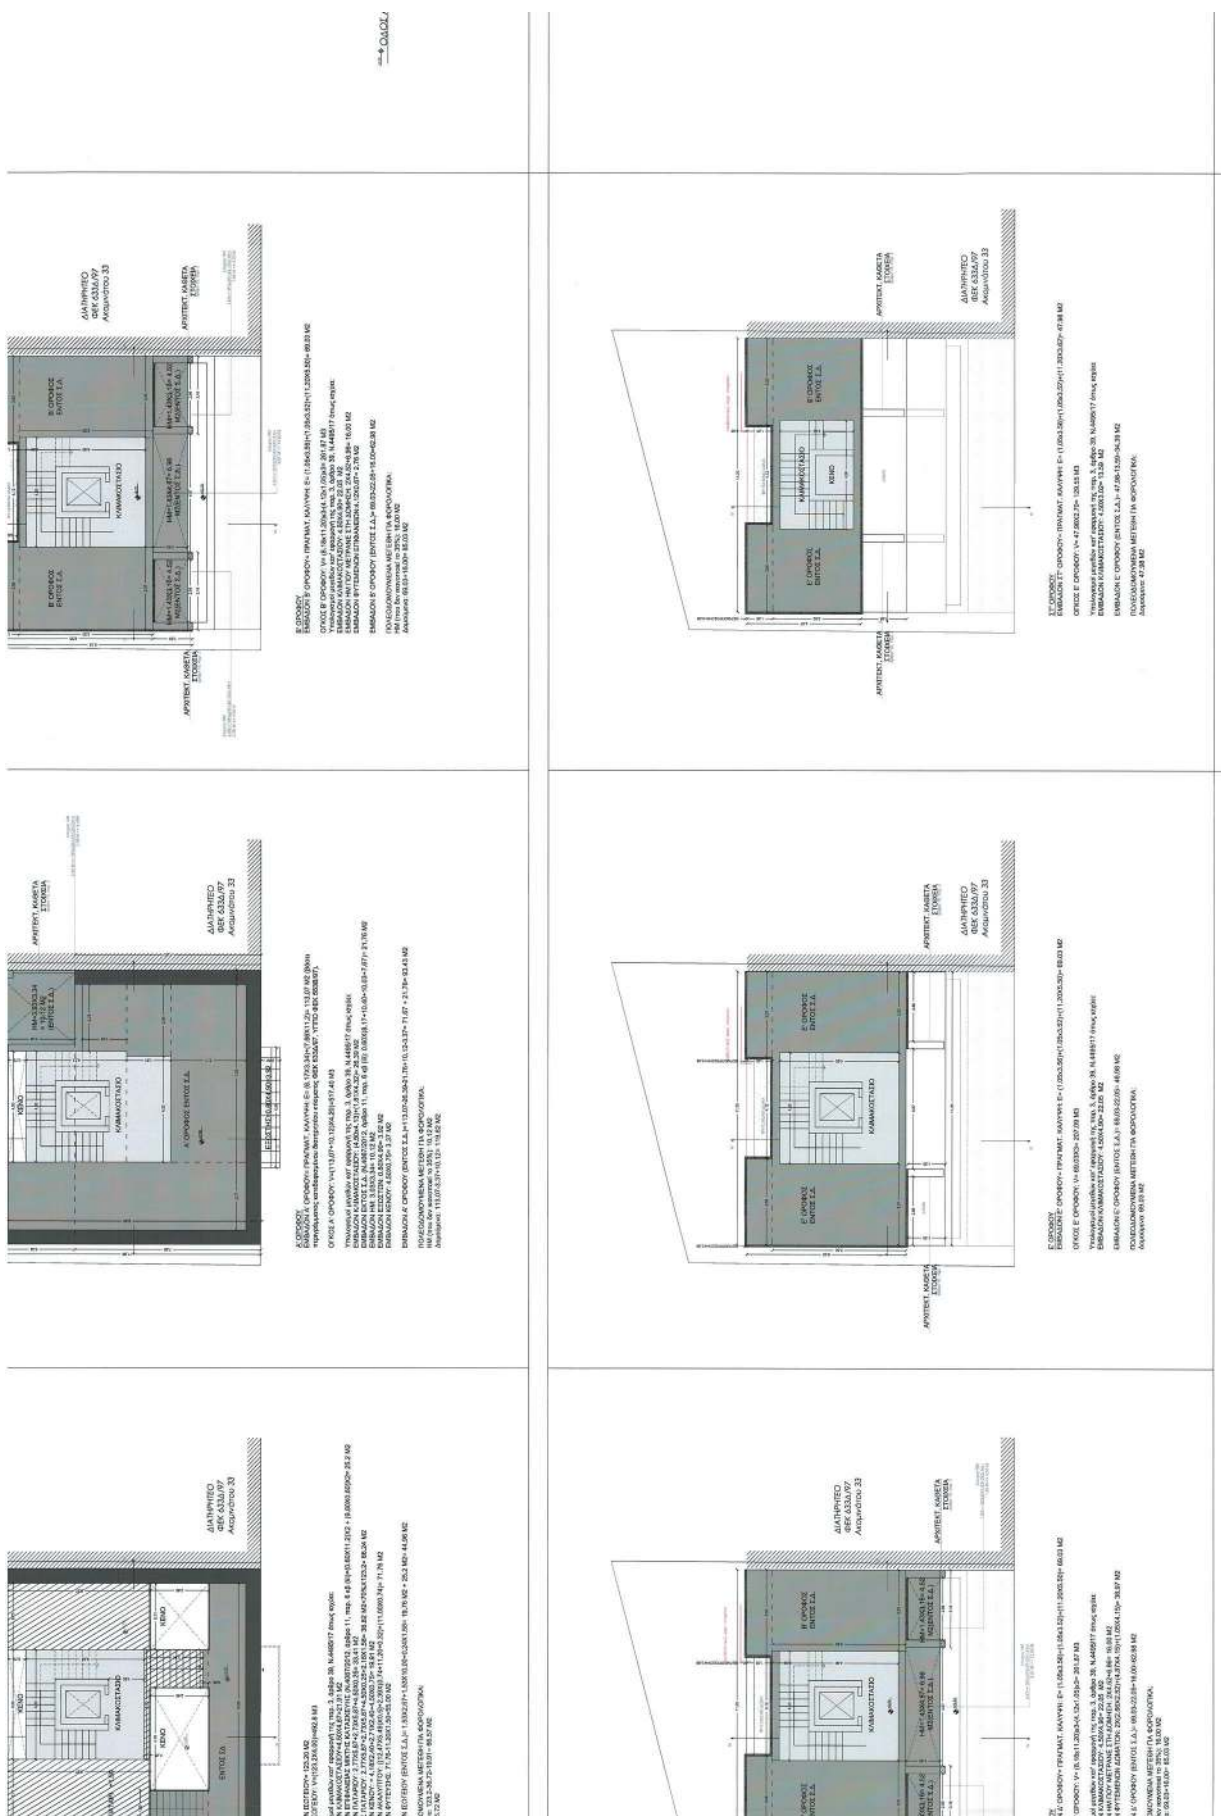

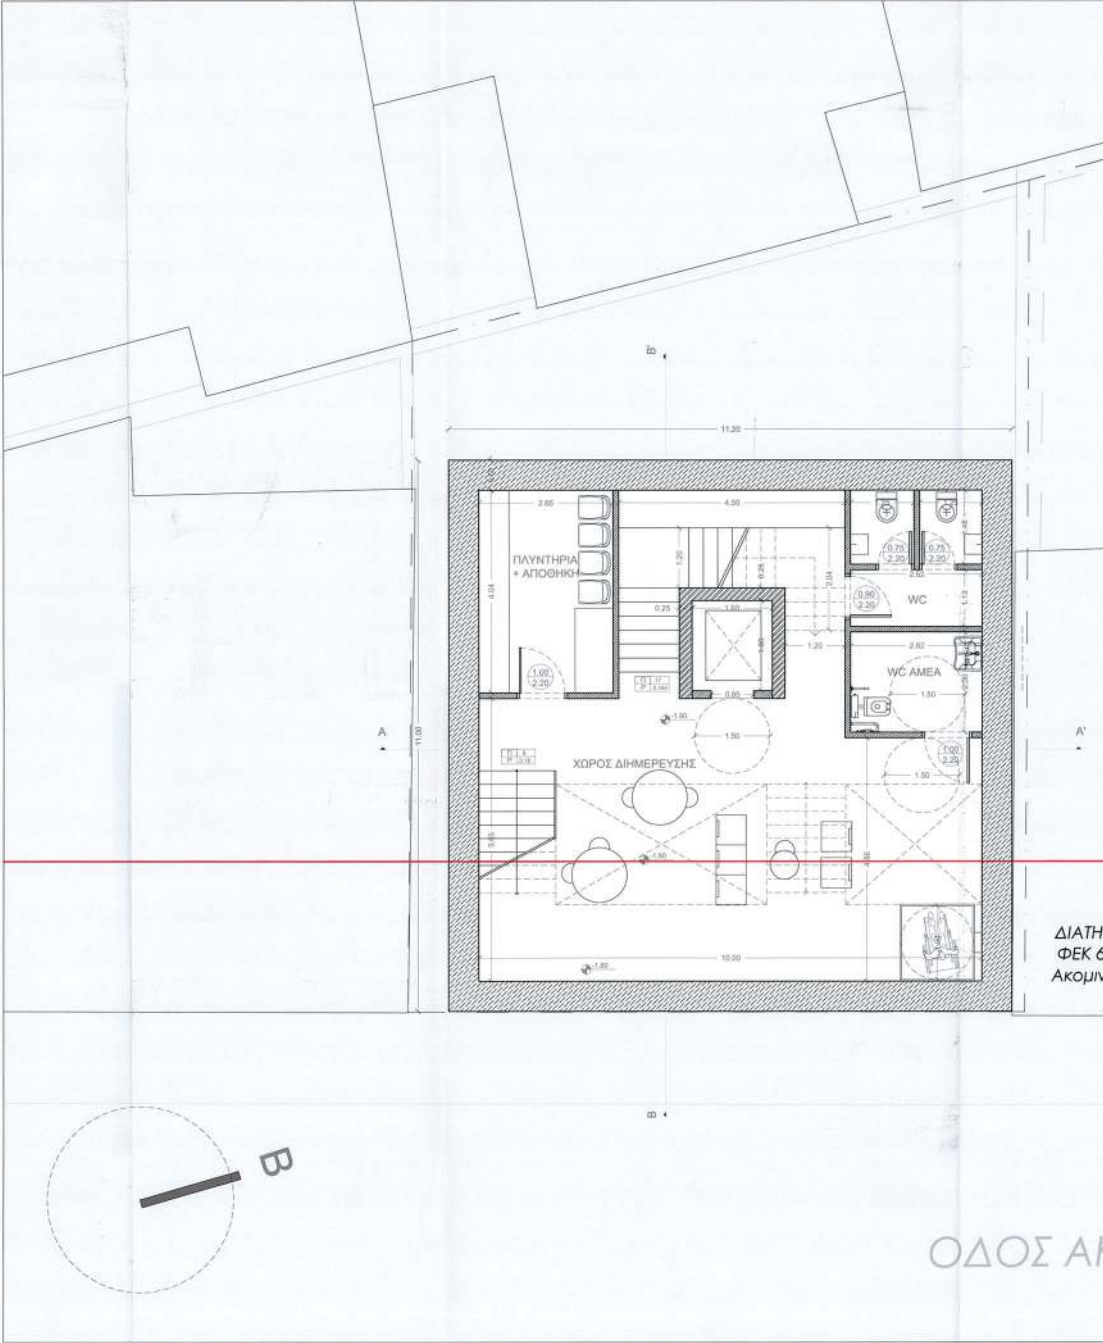


ΚΑΤΟΨΗ ΥΠΟΓΕΙΟΥ

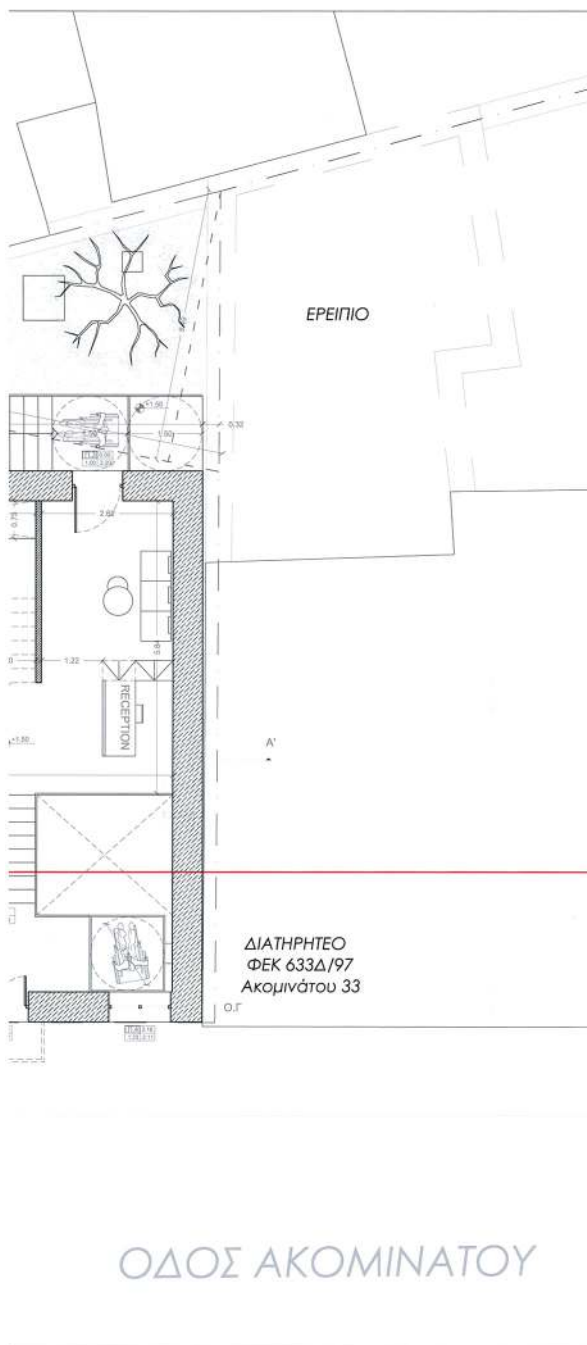

IOY


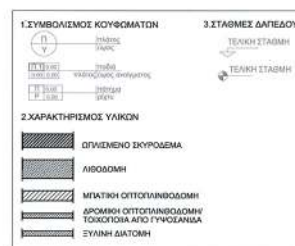

Το παρόν διάγραμμα συνοδεύει
την από 8/4/24 απολογιστική
έκθεση της Διεύθυνσης Α.Ο.Κ.Α.
Τμήματος Δ.Κ.
Η Τημειοθήκη

ΔΙΜΕΤΙΣ
ΑΡΧΙΤΕΚΤΟΝΑΣ
ΜΗΧΑΝΙΚΟΣ

ΕΡΓΟΔΟΤΗΣ:
Ευαγγελία Καρβέλα

ΕΡΓΟ:
Ανακατασκευή διατηρητέου και προσθήκη καθ' ύψος

ΘΕΣΗ:
Ακομινάτου 31, Τ.Κ. 10438
Δήμος Αθηνών, Π.Ε. Αττικής

ΚΕΝΤΡΙΚΟ ΣΥΜΒΟΥΛΙΟ ΔΥΣ...

Το παρόν σχεδιασμένο με τη βοήθεια
το ΚΕ.Σ.Α. την 25/3/24
και εγκρίθηκε σύμφωνα με τη υπ' αριθ. 334
ΑΠΟΦΑΣΗ
Ε. ΜΠΑΚΟΓΙΑΝΝΗΣ Α. ΜΠΕΣΙΑ

 **gaia architectures**
Ελευθ. Τσιτσας, Αρχιτέκτονας
Τ.Κ. 33204 | info@gaiaarchitects.gr 2267031188

Παναγιώτης Κριβιγίτης
Τ.Κ. 74560 | over@gaiaarchitects.gr 2632937170

Χρυσόστομος Γκιζιάρης, Εργαστήριο
Τ.Κ. 104 60 | studio@gaiaarchitects.gr 2103806746

ΟΜΑΔΑ ΜΕΛΕΤΗΣ:
Θραντζή Μαρία Αρχ. Μηχ. Α.Π.Θ


ΜΑΡΙΑ ΦΡΑΝΤΖΗ
ΔΙΠΛΩΜ. ΑΡΧΙΤΕΚΤΟΝΑΣ ΜΗΧΑΝΙΚΟΣ
ΑΡΙΣΤΟΤΕΛΕΙΟΥ ΠΑΝΕΠΙΣΤΗΜΙΟΥ ΘΕΣΣΟΝΙΚΗΣ
ΜΕΛΟΣ Τ.Ε.Ε. Α.Μ. 40387
Οικονομική 12 - 14 ΑΘΗΝΑ ΤΚ 10683
Καρόλ Γκραντ ΑΡΧΑΪΟΝ ΤΚ 32004
ΑΤΙΝΗ ΔΟΥΛΑ ΠΕΡΥΜΕΝΟΥ ΤΚ 74160
ΤΗΛ. 4972628438 • email: frantziamaria@gmail.com
Α.Φ.Μ.: 0296068116 • Δ.Ο.Υ.: ΑΙΔΑΣΙΑΣ

MEΛΕΤΗ:
ΑΡΧΙΤΕΚΤΟΝΙΚΑ


ΘΕΜΑ ΣΧΕΔΙΟΥ:
ΚΑΤΟΨΕΙΣ ΥΠΟΓΕΙΟΥ-ΙΣΟΓΕΙΟΥ

KAIMAKA:
1/50


ΗΜΕΡΟΜΗΝΙΑ:
Απρίλιος 2024

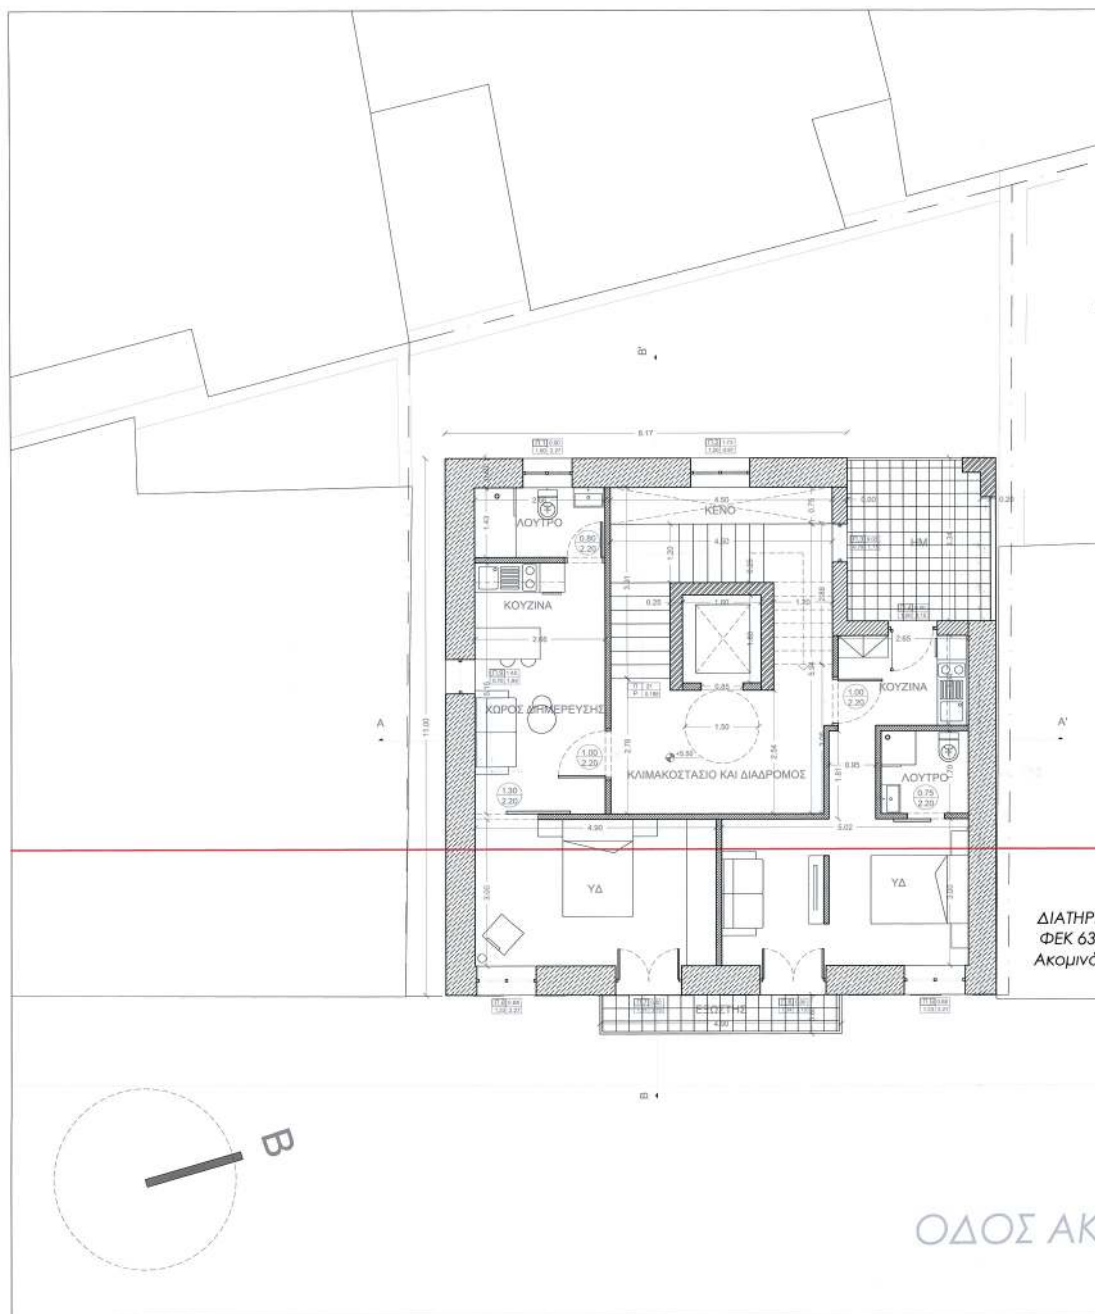

ΚΑΤΟΨΗ Α' ΟΡΟΦΟΥ

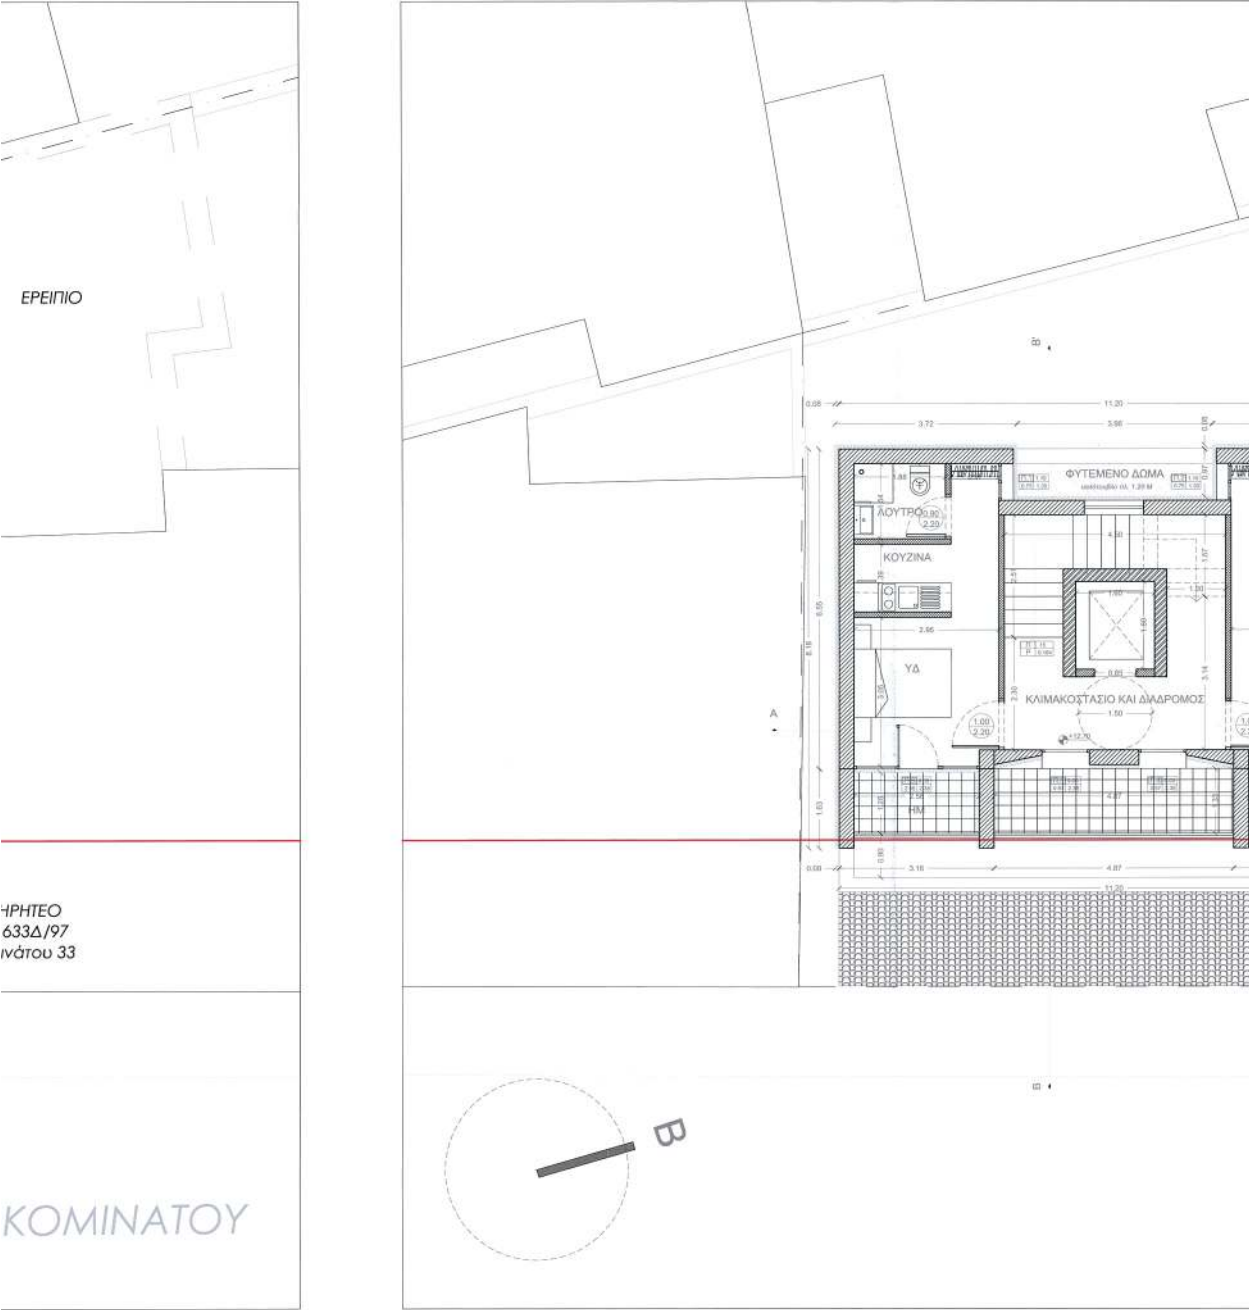

ΚΑΤΟΨΗ Β' ΟΡΟΦΟΣ

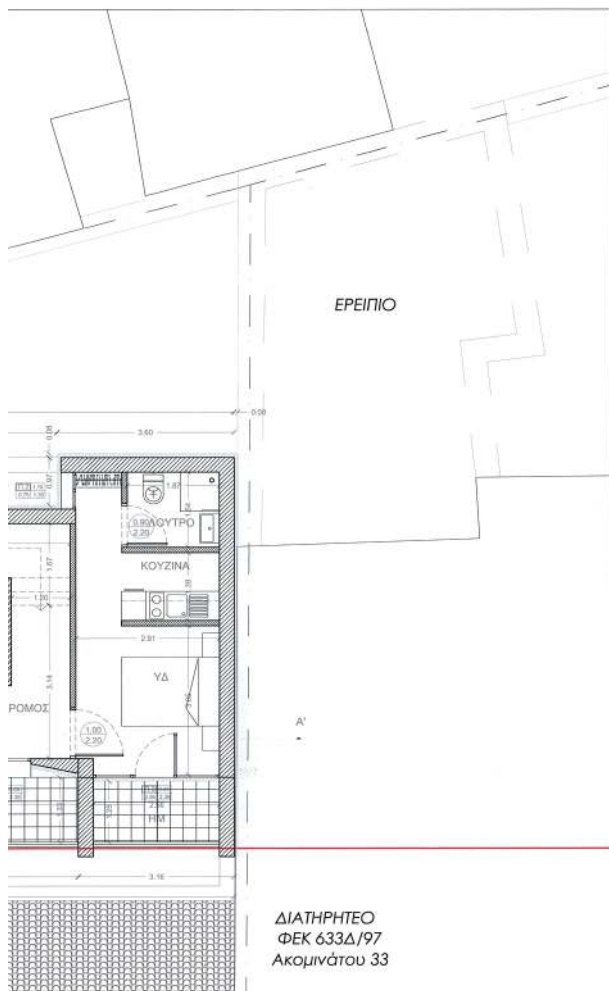

ΟΔΟΣ ΑΚΟΜΙΝΑΤΟΥ

ΟΦΟΥ

[illegible]

1. ΤΥΜΒΩΛΙΣΜΟΣ ΚΟΥΦΟΜΑΤΩΝ





3 ΣΤΑΘΜΕΣ ΑΓΓΕΛΟΥ

TEAKH ITADNH
TEAKH ITABNH

2. ΧΑΡΑΚΤΗΡΙΣΜΟΣ ΥΝΙΚΩΝ

 ΩΡΩΜΕΝΟ ΣΥΡΟΔΕΜΑ
 ΛΙΘΟΔΟΜΗ
 ΜΠΑΤΙΝΙ ΟΠΤΟΛΑΝΘΟΔΟΜΗ
 ΔΡΟΜΗ ΟΠΤΟΛΑΝΘΟΔΟΜΗ
 ΤΟΙΧΟΠΟΙΑ ΑΠΟ ΓΥΡΟΕΛΙΑ
 ΕΥΛΗΗ ΔΙΑΤΟΜΗ

Το παρόν διδύγραμμο συντάσσεται
την από 02/2/24, αιτιολογική
έκθεση της Δ/νσης Α.Ο.Κ.Α.
Τμήματος Δ.Κ.

ΕΡΓΟΔΟΤΗΣ:
Ευαγγελία Καρβέλα

ΕΡΓΟ:
Ανακατασκευή διατηρητέου και προαθήκη καθ' ύψος

ΘΕΣΗ:
Ακομινάτου 31, Τ.Κ. 10438
Δήμος Αθηνών, Π.Ε. Αττικής

ΚΕΝΤΡΙΚΟ ΣΥΜΒΟΥΛΙΟ ΑΡΧΙΤΕΚΤΟΝΩΝ
Το παρόν σχεδίστηκε με βάση τις οδηγίες
το ΚΕ.Σ.Α. την 25/7/24
και σύμφωνα με την υπ' αριθ. 327
ΠΡΟΕΔΡΟΣ ΓΡΑΜΜΑΤΕΙΑΣ
Ε. ΜΠΑΚΟΓΙΑΝΝΗΣ Α. ΜΠΑΚΟΓΙΑΝΝΗΣ

gaia architectures
 Εύνοιο Ίδρυα, Αθήνα
 Τ.Κ. 11504 | architect@gaia.gr | 2157031188
 Πλαζα, Ερμού
 Τ.Κ. 74200 | central@gaia.gr | 2632001710
 Οδού Πύλου 12-14, Ερμού
 Τ.Κ. 10433 | central@gaia.gr | 2103902574

ΟΜΑΔΑ ΜΕΛΕΤΗΣ:
Φραντζή Μαρία Αρχ. Μηχ. Α.Π.Θ


ΜΑΡΙΑ ΦΡΑΝΤΖΗ
ΔΙΠΛΩΜ ΑΡΧΙΤΕΚΤΟΝΑΣ ΜΗΧΑΝΙΚΟΣ
ΑΡΧΙΤΕΚΤΟΝΕΥΣ ΠΛΗΡΗ ΕΞΕΤΑΣΗ
ΜΕΛΟΣ Ε.Ε.Α.Μ. 40387
Οικισμός 12, 14 ΑΘΗΝΑ ΤΚ 10563
Κορυνη Γραφείο ΑΡΧΙΤΕΚΤΩΝ 32004
Ασπιδόπετρα ΕΛΛΑΔΟΣ ΤΚ 74100
ΤΗΛ. 6972048138 - EMAIL: mariafrantz@gmail.com
Α.Φ.Μ.: 0295608816 - Α.Ο.Υ.: ΑΙΒΑΛΕΙΑ

ΜΕΛΕΤΗ:
ΑΡΧΙΤΕΚΤΟΝΙΚΑ

ΘΕΜΑ ΣΧΕΔΙΟΥ:
ΚΑΤΟΨΕΙΣ Α' ΚΑΙ Β' ΟΡΟΦΟΥ


KAIMAKA:
1/50


ΗΜΕΡΟΜΗΝΙΑ:
Απρίλιος 2024

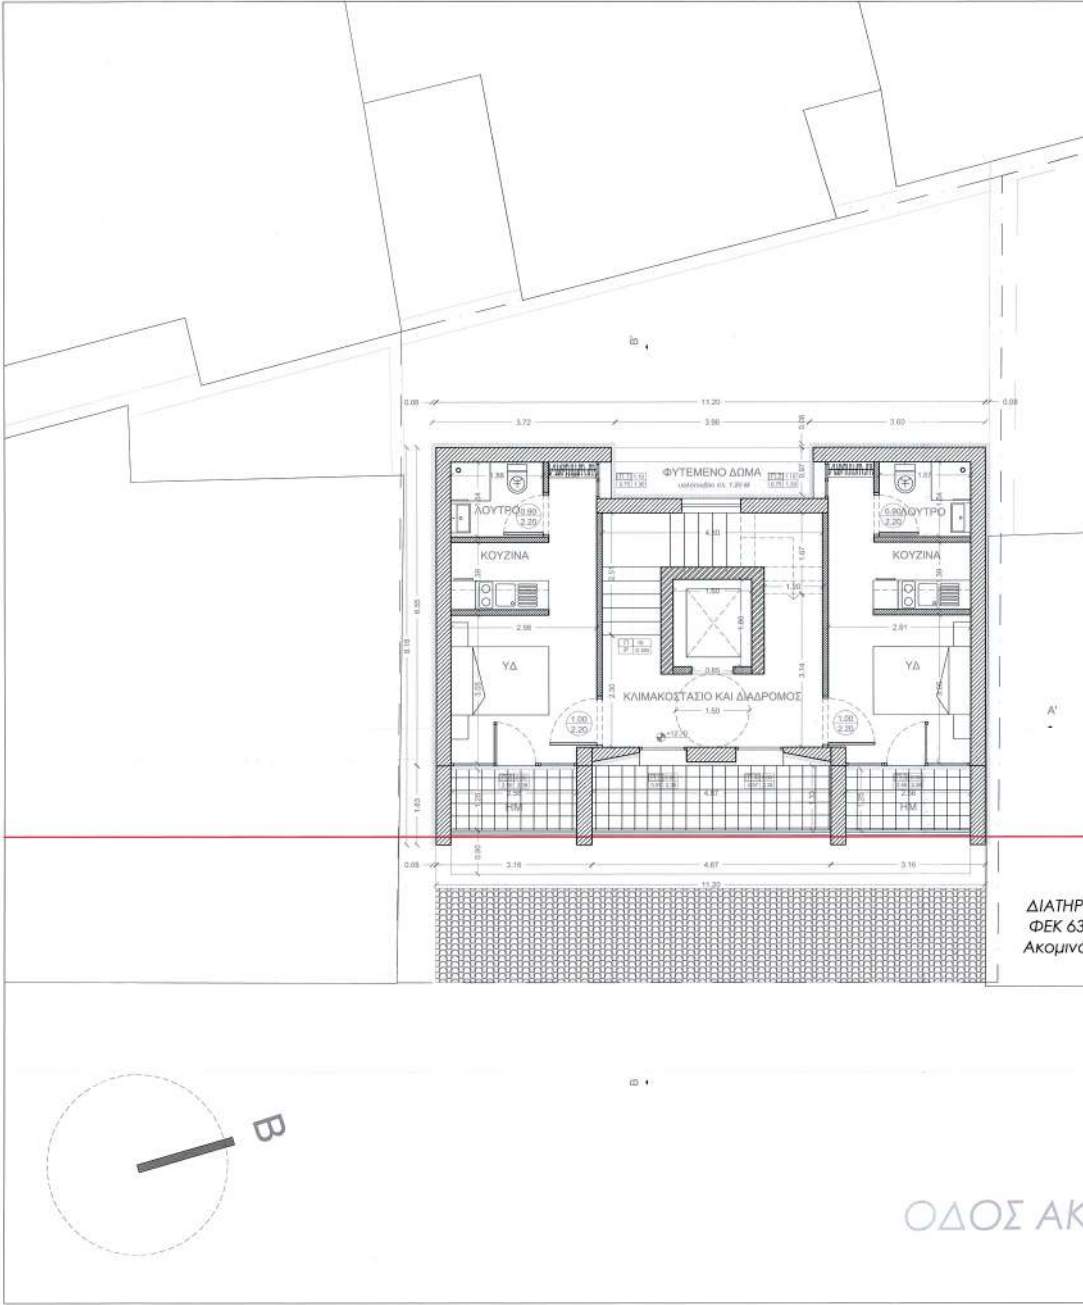


ΚΑΤΟΨΗ Γ' ΟΡΟΦΟΥ



ΕΘΝΙΚΟ ΤΥΠΟΓΡΑΦΕΙΟ
Για τεχνικούς λόγους στο σχεδιάγραμμα,
από το ηλεκτρονικό αρχείο, έγινε
σμίκρυνση κατά ποσοστό **32%**

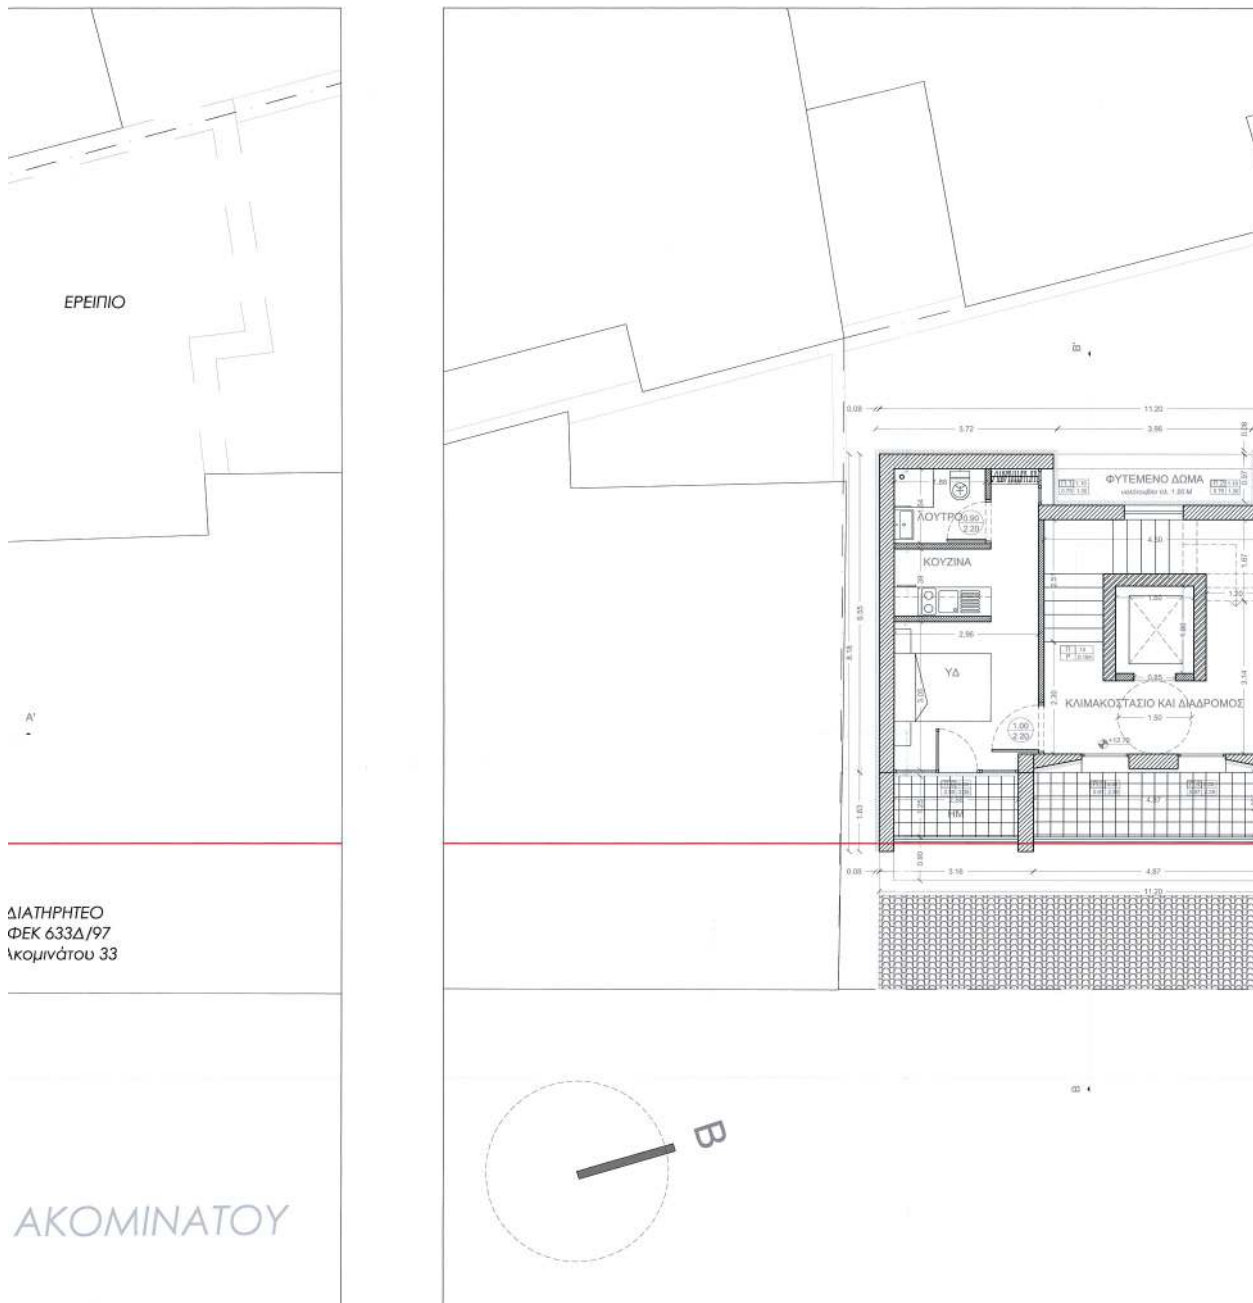**ΚΑΤΟΨΗ Δ' ΟΡΟΦ**

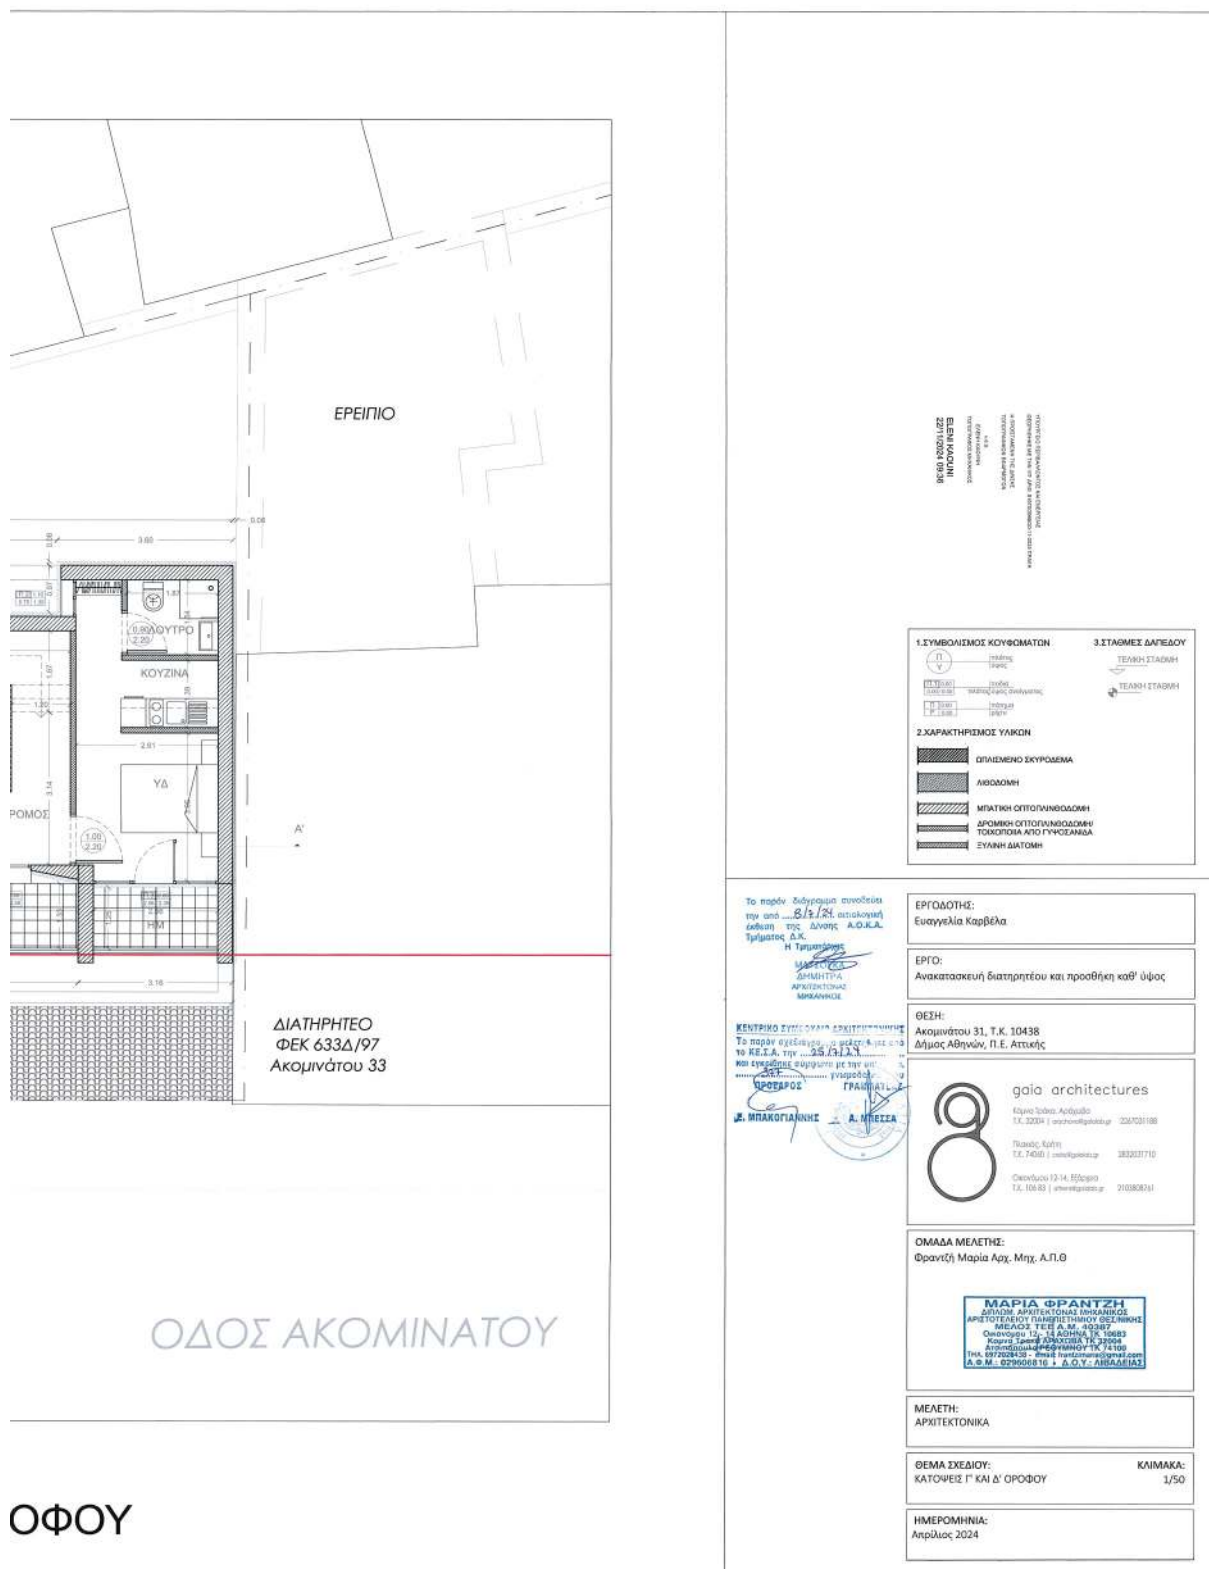


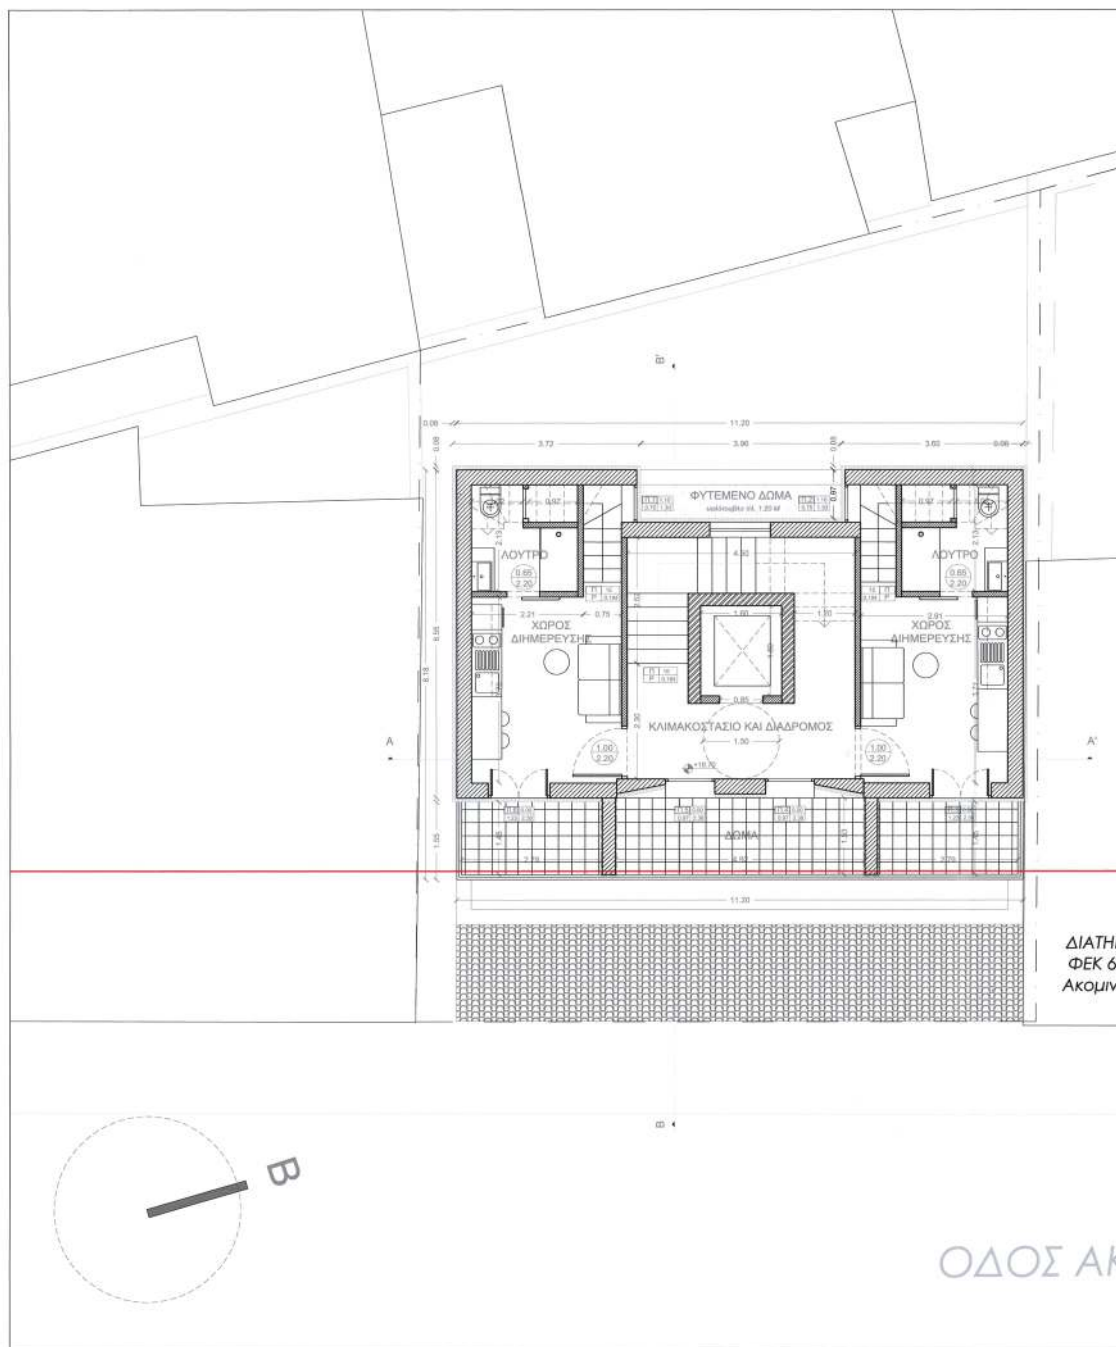

ΚΑΤΟΨΗ Ε' ΟΡΟΦΟΥ

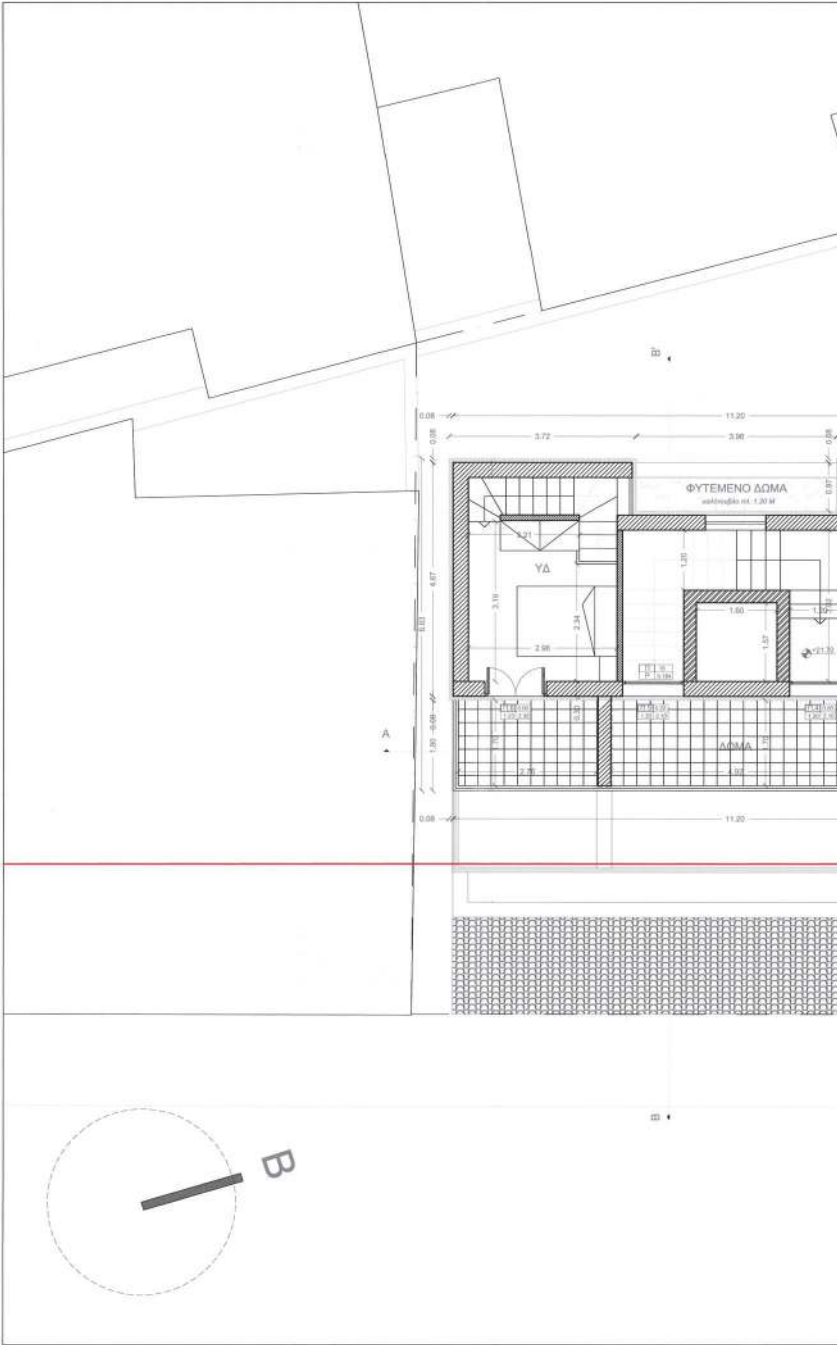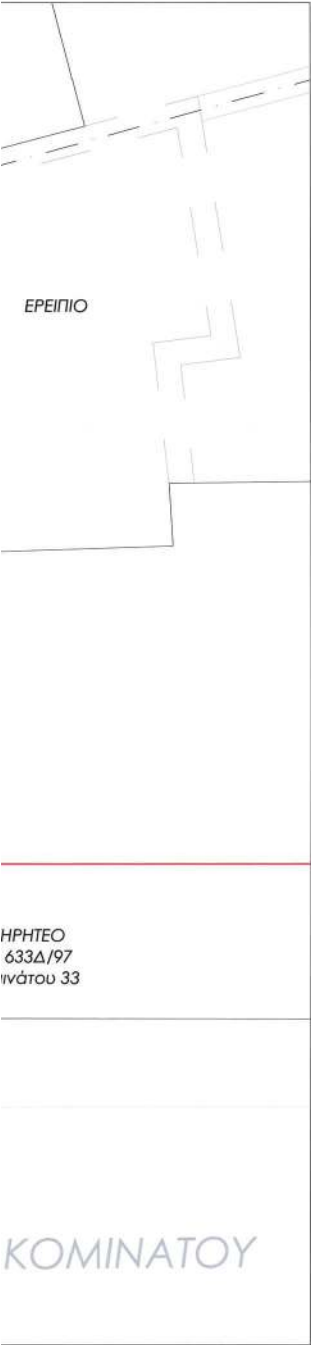

ΚΑΤΟΨΗ ΣΤ'ΟΡΟ

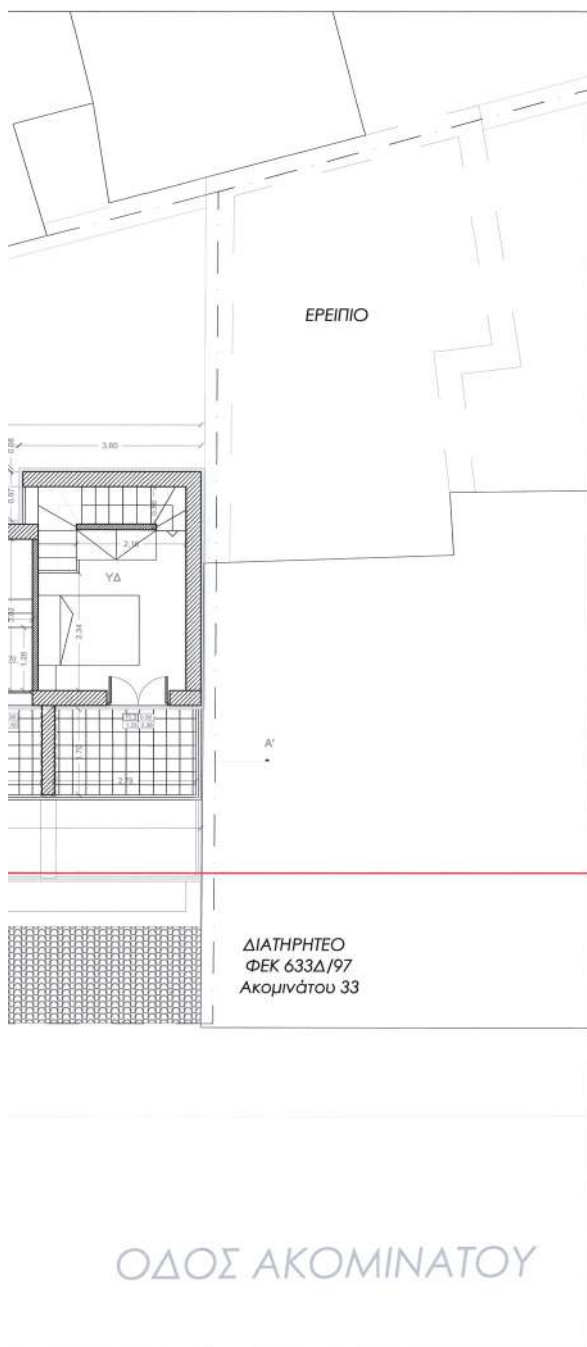

300Y

 ELENI KAKOINI
 22/11/2024 09:44



Το παρόν διήγημα συνοδεύει
την από 8/3/24 απολογική
έκθεση της Δ/σης Α.Ο.Κ.Α.
Τμήματος Δ.Κ.

Η Υπογραφή
ΕΛΕΝΗ ΚΑΡΑ
ΑΡΧΗΤΕΚΤΟΝΑΣ
ΒΕΛΑΥΚΗΣ

ΚΕΝΤΡΙΚΟ ΣΥΜΒΟΥΛΙΟ ΑΡΧΙΤΕΚΤΟΝΙΚΗΣ
Το παρόν σχεδιασμένο με βάση τις
Ε. ΜΠΑΚΟΓΙΑΝΝΗΣ Α. ΜΕΝΤΣΑ

ΕΡΓΟΔΟΤΗΣ:
Ευαγγελία Καρβέλα

ΕΡΓΟ:
Ανακατασκευή διατηρητέου και προσθήκη καθ' ύψος

ΘΕΣΗ:
Ακορινάτου 31, Τ.Κ. 10438
Δήμος Αθηνών, Π.Ε. Αττικής

gaia architectures
Εύρωτα Ιππόκ, Αθήνα
Τ.Κ. 10204 | info@gaia.gr | 2267031186

Παύλος Κρήνη
Τ.Κ. 74040 | info@gaia.gr | 2622021710

Διονύσιος Στάμας
Τ.Κ. 104 03 | info@gaia.gr | 2103800616

ΟΜΑΔΑ ΜΕΛΕΤΗΣ:
Φραντζή Μαρία Αρχ. Μηχ. Α.Π.Θ

ΜΑΡΙΑ ΦΡΑΝΤΖΗ
ΔΙΔΑΣΚΩΝ ΑΡΧΙΤΕΚΤΟΝΑΣ ΕΡΓΑΣΤΗΡΙΟΣ
ΑΡΧΙΤΕΚΤΟΝΕΙΟ ΠΑΝΕΠΙΣΤΗΜΙΟΥ ΘΕΣΣΟΝΙΚΗΣ
ΜΕΛΟΣ ΤΕΕ Α.Μ. 40387
Οικονομίου 12, 14 ΑΘΗΝΑ ΤΚ 10563
Κορυνη Τροχιά ΑΡΧΑΛΩΒΑ ΤΚ 32004
Αποστολή: mariafrantzis@gmail.com
ΤΗΛ. 6972628416 - 696381 frantzismaria@gmail.com
Α.Φ.Μ.: 0296068116 - Δ.Ο.Υ.: ΑΝΔΑΛΙΑΣ

MEΛΕΤΗ:
ΑΡΧΙΤΕΚΤΟΝΙΚΑ

ΘΕΜΑ ΣΧΕΔΙΟΥ:
ΚΑΤΟΨΕΙΣ Ε' ΚΑΙ ΣΤ' ΟΡΟΦΟΥ

KLIMAKA:
1/50

ΗΜΕΡΟΜΗΝΙΑ:
Απρίλιος 2024

ΕΘΝΙΚΟ ΤΥΠΟΓΡΑΦΕΙΟ
Για τεχνικούς λόγους στο σχεδιάγραμμα,
από το ηλεκτρονικό αρχείο, έγινε
σμίκρυνση κατά ποσοστό **35%**



ΥΠΟΜΝΗΜΑ	
1. Σοβάς RAL9001 Cream	
2. Ξύλινα Κουφώματα απόχρωση Δρύς	
3. Μεταλλικό Σιγβάτο RAL7021	
4. Τραβηχτό Κονίωμα RAL9001 Cream	
5. Μάρμαρο Λευκό	
6. Σοβάς RAL 1015 Ivory	
7. Κουφώματα Αλουμινίου RAL8003	
8. Υαλότουβλα	
9. Μεταλλική σκάλα RAL8024	
10. Μεταλλικό Σιγβάτο RAL1015	

ΕΛΕΝ ΚΑΚΙΝΗ
22/11/2024 09:45

1. ΣΥΜΒΟΛΙΣΜΟΣ ΚΟΥΦΩΜΑΤΩΝ

2. ΧΑΡΑΚΤΗΡΙΣΜΟΣ ΥΛΙΚΩΝ

3. ΣΤΑΘΜΟΣ ΔΙΕΠΙΔΟΥ

ΤΕΛΙΚΗ ΣΤΑΘΜΗ

ΤΕΛΙΚΗ ΣΤΑΘΜΗ

ΟΠΛΙΣΜΕΝΟ ΣΚΥΡΟΔΕΜΑ

ΛΙΘΟΔΟΜΗ

ΜΠΑΤΙΚΗ ΟΠΤΟΓΛΥΦΟΔΟΜΗ

ΔΡΟΜΙΚΗ ΟΠΤΟΓΛΥΦΟΔΟΜΗ/

ΤΟΙΚΟΠΟΙΙΑ ΑΠΟ ΓΥΡΟΣΑΝΙΔΑ

ΕΥΛΙΝΗ ΔΙΟΤΟΜΗ

Το παρόν διάγραμμα συνοδεύει
την από ... 22/11/24 ... απόλογική
έκδοση της άσκησης Α.Ο.Κ.Α.
Τμήματος Δ.Κ.
Η Υπογραφή
ΜΑΡΙΑ ΦΡΑΝΤΖΗ
ΔΗΜΗΤΡΑ
ΑΡΧΙΤΕΚΤΟΝΑΣ


ΕΡΓΟΔΟΤΗΣ:
Ευαγγελία Καρβέλα

ΕΡΓΟ:
Ανακατασκευή διατηρητέου και προθήκη καθ' ύψος

ΘΕΣΗ:
Λοιομάντου 31, Τ.Κ. 10438
Δήμος Αθηνών, Π.Ε. Αττικής

gaia architectures
Κόλπος Τράλας, Αργυρού
Τ.Κ. 20004 | επικοινωνία: 2267031188
Πλάκας, Καρή
Τ.Κ. 74060 | επικοινωνία: 2633031710
Οικισμός 12-14, Σηλαρό
Τ.Κ. 104 60 | επικοινωνία: 2102808051

ΟΜΑΔΑ ΜΕΛΕΤΗΣ:
Φραντζή Μαρία Αρχ. Μηχ. Α.Π.Θ

ΜΑΡΙΑ ΦΡΑΝΤΖΗ
ΔΙΠΛΩΜΗ ΑΡΧΙΤΕΚΤΟΝΑΣ ΜΗΧΑΝΙΚΟΣ
ΑΡΧΙΤΕΚΤΟΝΑΣ ΠΛΗΡΕΣΤΗΡΙΟΥ ΔΕΣ. ΝΗΝΙΑ
ΜΕΛΟΣ ΤΕΕ Α.Μ. 49397


ΜΕΛΕΤΗ:
ΑΡΧΙΤΕΚΤΟΝΙΚΑ


ΘΕΜΑ ΣΧΕΔΙΟΥ:
ΠΡΟΣΩΨΗ

ΚΛΙΜΑΚΑ:
1/50

ΗΜΕΡΟΜΗΝΙΑ:
Απρίλιος 2024


Δ.Ε.

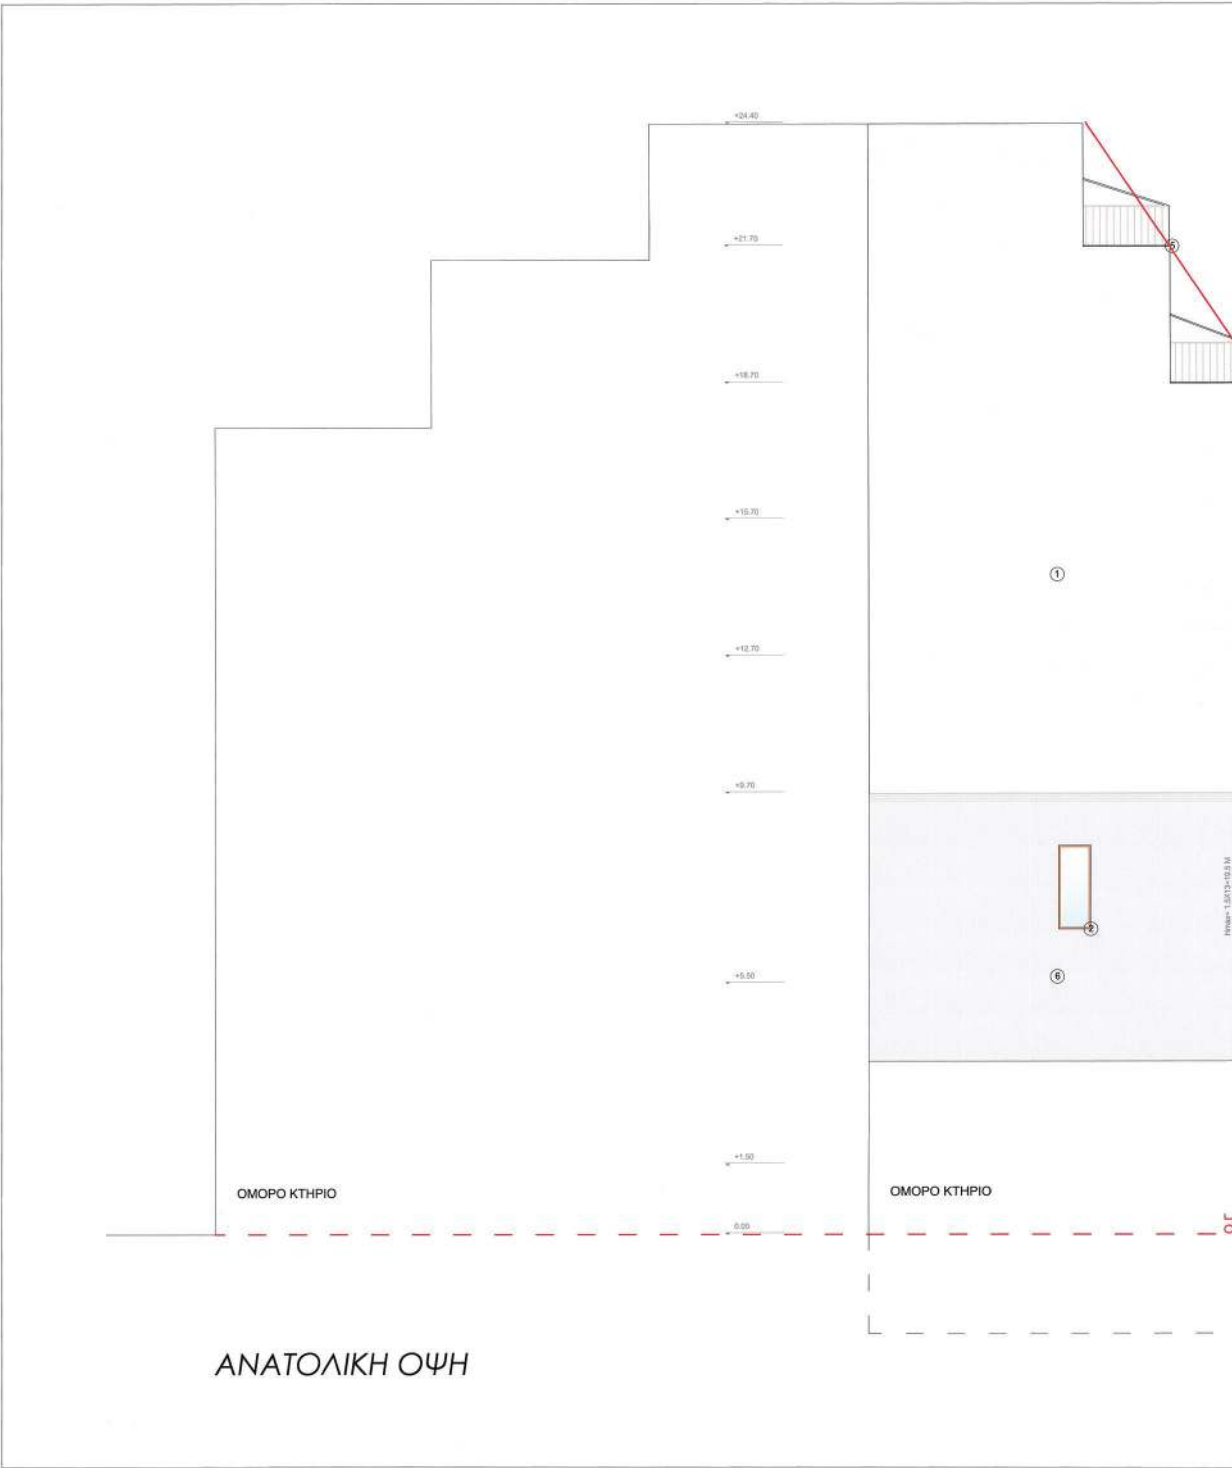

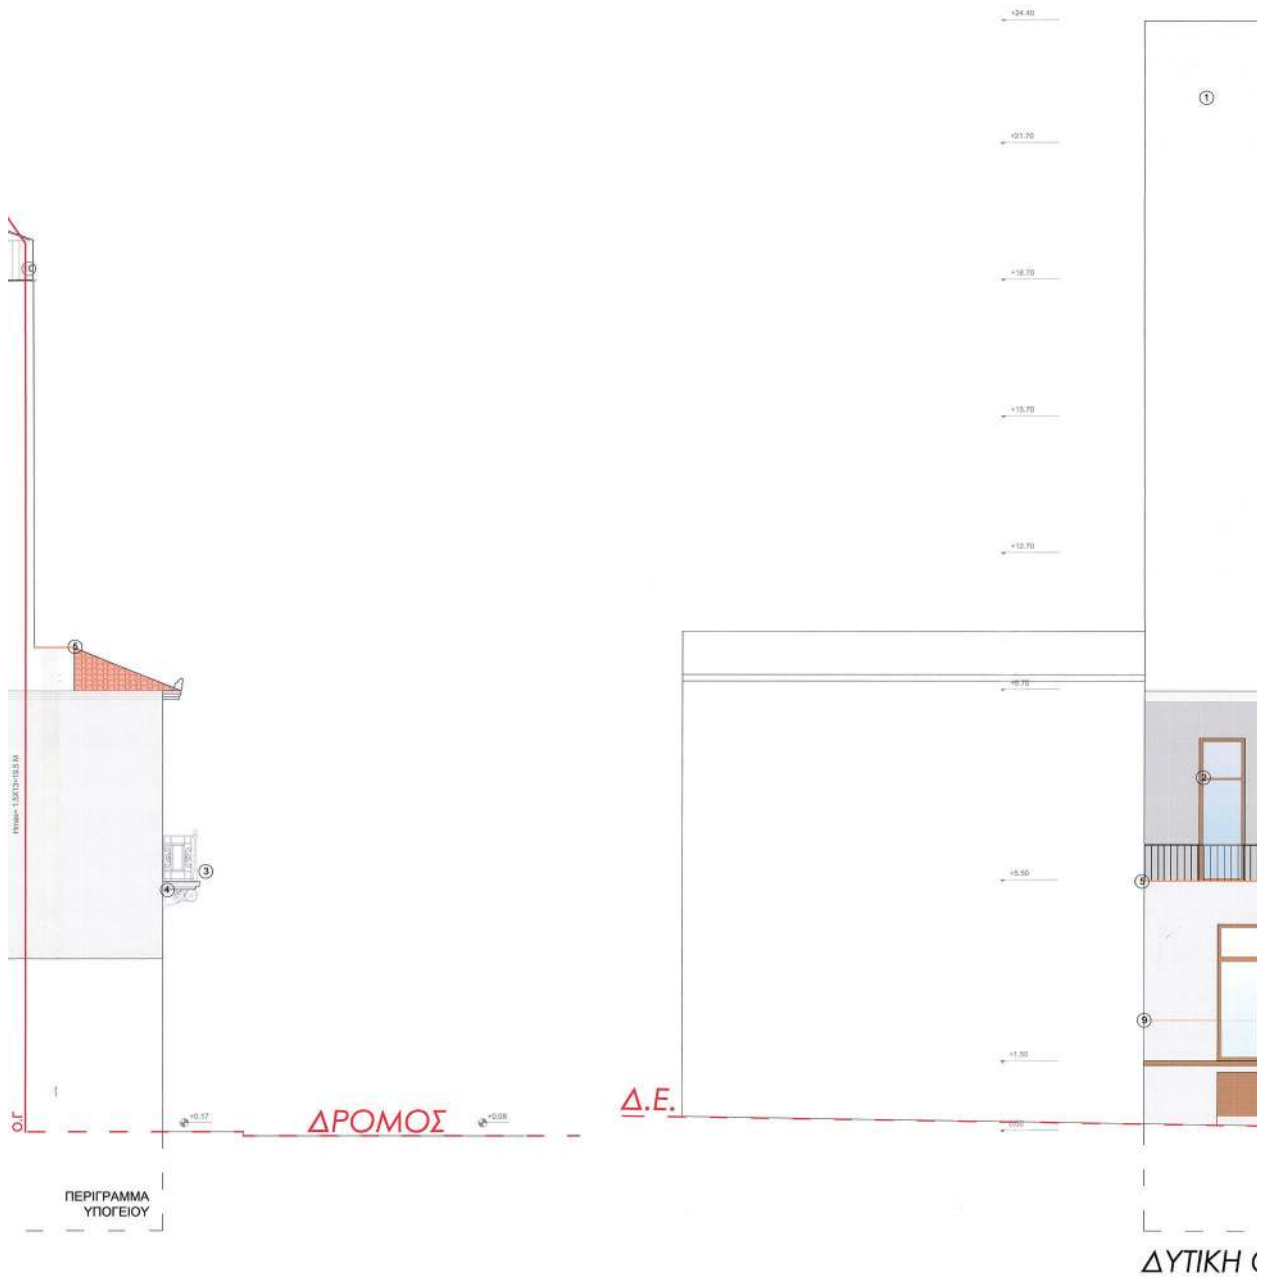

[illegible]

ΕΘΝΙΚΟ ΤΥΠΟΓΡΑΦΕΙΟ
Για τεχνικούς λόγους στο σχεδιάγραμμα,
από το ηλεκτρονικό αρχείο, έγινε
σμίκρυνση κατά ποσοστό **36%**

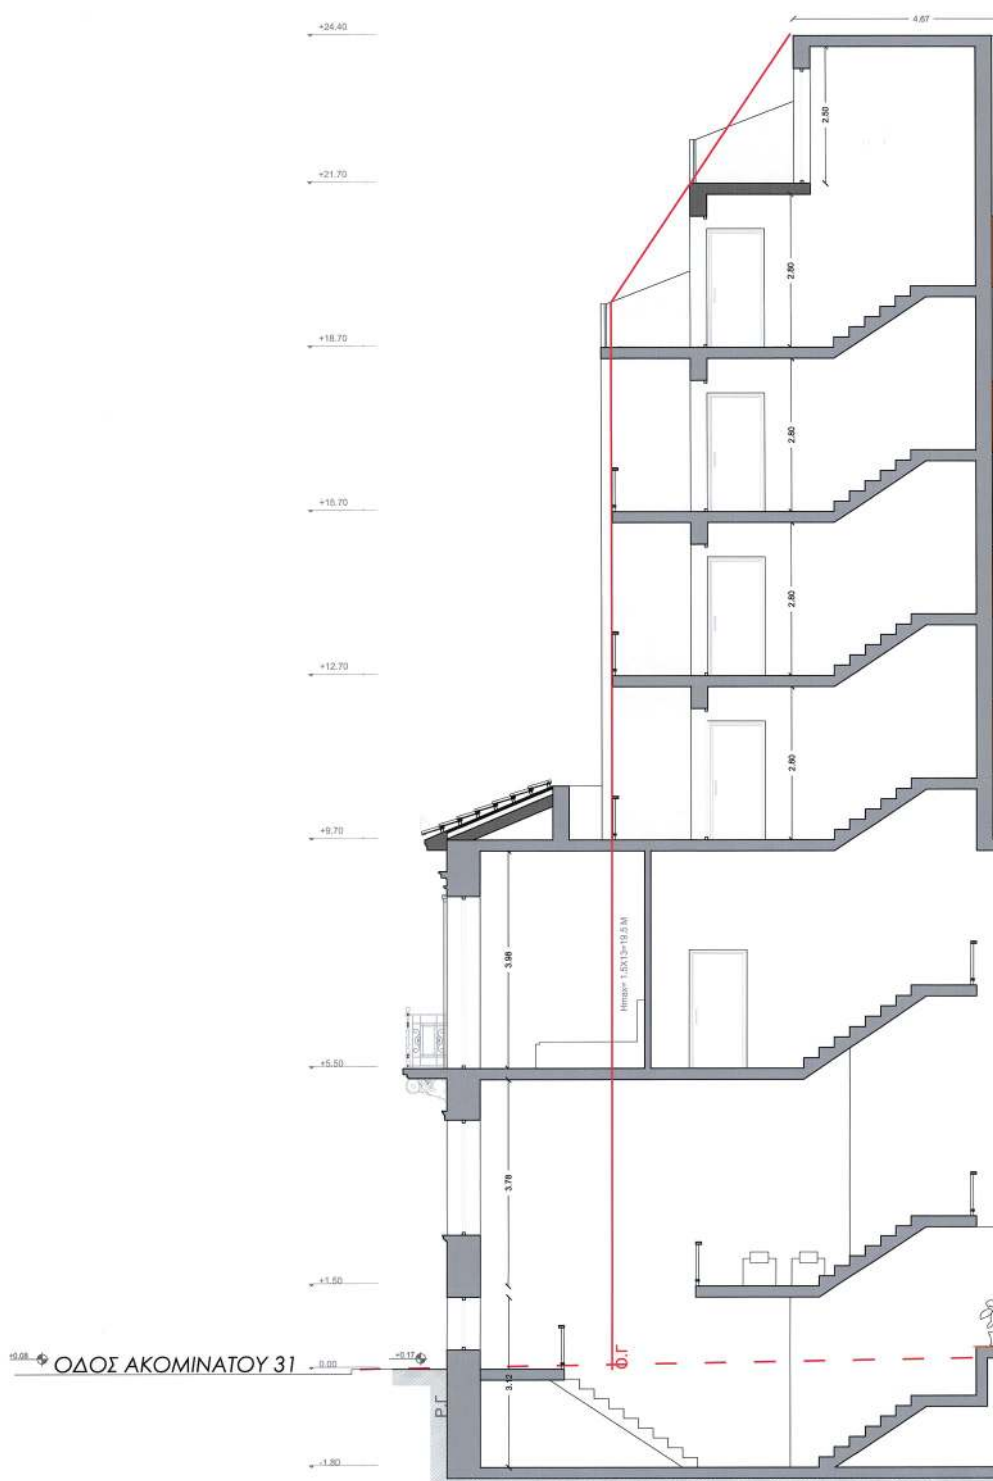

ΤΟΜΗ Β-Β'



TOMH A-A'

[illegible]

Η απόφαση αυτή να δημοσιευθεί στην Εφημερίδα της Κυβερνήσεως.

Αθήνα, 20 Νοεμβρίου 2024

Ο Υφυπουργός

ΝΙΚΟΛΑΟΣ ΤΑΓΑΡΑΣ



ΕΘΝΙΚΟ ΤΥΠΟΓΡΑΦΕΙΟ

Το Εθνικό Τυπογραφείο αποτελεί δημόσια υπηρεσία υπαγόμενη στην Προεδρία της Κυβέρνησης και έχει την ευθύνη τόσο για τη σύνταξη, διαχείριση, εκτύπωση και κυκλοφορία των Φύλλων της Εφημερίδας της Κυβερνήσεως (ΦΕΚ), όσο και για την κάλυψη των εκτυπωτικών - εκδοτικών αναγκών του δημοσίου και του ευρύτερου δημόσιου τομέα (ν. 3469/2006/Α' 131 και π.δ. 29/2018/Α' 58).

1. ΦΥΛΛΟ ΤΗΣ ΕΦΗΜΕΡΙΔΑΣ ΤΗΣ ΚΥΒΕΡΝΗΣΕΩΣ (ΦΕΚ)

- Τα **ΦΕΚ σε ηλεκτρονική μορφή** διατίθενται δωρεάν στο **www.et.gr**, την επίσημη ιστοσελίδα του Εθνικού Τυπογραφείου. Όσα ΦΕΚ δεν έχουν ψηφιοποιηθεί και καταχωριστεί στην ανωτέρω ιστοσελίδα, ψηφιοποιούνται και αποστέλλονται επίσης δωρεάν με την υποβολή αίτησης, για την οποία αρκεί η συμπλήρωση των αναγκαίων στοιχείων σε ειδική φόρμα στον ιστότοπο **www.et.gr**.

- Τα **ΦΕΚ σε έντυπη μορφή** διατίθενται σε μεμονωμένα φύλλα είτε απευθείας από το Τμήμα Πωλήσεων και Συνδρομητών, είτε ταχυδρομικά με την αποστολή αιτήματος παραγγελίας μέσω των ΚΕΠ, είτε με ετήσια συνδρομή μέσω του Τμήματος Πωλήσεων και Συνδρομητών. Το κόστος ενός ασπρόμαυρου ΦΕΚ από 1 έως 16 σελίδες είναι 1,00 €, αλλά για κάθε επιπλέον οκτασέλιδο (ή μέρος αυτού) προσαυξάνεται κατά 0,20 €. Το κόστος ενός έγχρωμου ΦΕΚ από 1 έως 16 σελίδες είναι 1,50 €, αλλά για κάθε επιπλέον οκτασέλιδο (ή μέρος αυτού) προσαυξάνεται κατά 0,30 €. Το τεύχος Α.Σ.Ε.Π. διατίθεται δωρεάν.

• Τρόποι αποστολής κειμένων προς δημοσίευση:

Α. Τα κείμενα προς δημοσίευση στο ΦΕΚ, από τις υπηρεσίες και τους φορείς του δημοσίου, αποστέλλονται ηλεκτρονικά στη διεύθυνση **webmaster.et@et.gr** με χρήση προηγμένης ψηφιακής υπογραφής και χρονοσήμανσης.

Β. Κατ' εξαίρεση, όσοι πολίτες δεν διαθέτουν προηγμένη ψηφιακή υπογραφή μπορούν είτε να αποστέλλουν ταχυδρομικά, είτε να καταθέτουν με εκπρόσωπό τους κείμενα προς δημοσίευση εκτυπωμένα σε χαρτί στο Τμήμα Παραλαβής και Καταχώρισης Δημοσιευμάτων.

- Πληροφορίες, σχετικά με την αποστολή/κατάθεση εγγράφων προς δημοσίευση, την ημερήσια κυκλοφορία των Φ.Ε.Κ., με την πώληση των τευχών και με τους ισχύοντες τιμοκαταλόγους για όλες τις υπηρεσίες μας, περιλαμβάνονται στον ιστότοπο (**www.et.gr**). Επίσης μέσω του ιστότοπου δίδονται πληροφορίες σχετικά με την πορεία δημοσίευσης των εγγράφων, με βάση τον Κωδικό Αριθμό Δημοσιεύματος (ΚΑΔ). Πρόκειται για τον αριθμό που εκδίδει το Εθνικό Τυπογραφείο για όλα τα κείμενα που πληρούν τις προϋποθέσεις δημοσίευσης.

2. ΕΚΤΥΠΩΤΙΚΕΣ - ΕΚΔΟΤΙΚΕΣ ΑΝΑΓΚΕΣ ΤΟΥ ΔΗΜΟΣΙΟΥ

Το Εθνικό Τυπογραφείο ανταποκρινόμενο σε αιτήματα υπηρεσιών και φορέων του δημοσίου αναλαμβάνει να σχεδιάσει και να εκτυπώσει έντυπα, φυλλάδια, βιβλία, αφίσες, μπλοκ, μηχανογραφικά έντυπα, φακέλους για κάθε χρήση, κ.ά.

Επίσης σχεδιάζει ψηφιακές εκδόσεις, λογότυπα και παράγει οπτικοακουστικό υλικό.

Ταχυδρομική Διεύθυνση: Καποδιστρίου 34, τ.κ. 10432, Αθήνα

ΤΗΛΕΦΩΝΙΚΟ ΚΕΝΤΡΟ: 210 5279000 - fax: 210 5279054

ΕΞΥΠΗΡΕΤΗΣΗ ΚΟΙΝΟΥ

Πωλήσεις - Συνδρομές: (Ισόγειο, τηλ. 210 5279178 - 180)

Πληροφορίες: (Ισόγειο, Γρ. 3 και τηλεφ. κέντρο 210 5279000)

Παραλαβή Δημ. Ύλης: (Ισόγειο, τηλ. 210 5279167, 210 5279139)

Ωράριο για το κοινό: Δευτέρα ως Παρασκευή: 8:00 - 13:30

Ιστότοπος: **www.et.gr**

Πληροφορίες σχετικά με την λειτουργία του ιστότοπου: **helpdesk.et@et.gr**

Αποστολή ψηφιακά υπογεγραμμένων εγγράφων προς δημοσίευση στο ΦΕΚ: **webmaster.et@et.gr**

Πληροφορίες για γενικό πρωτόκολλο και αλληλογραφία: **grammateia@et.gr**

Πείτε μας τη γνώμη σας,

για να βελτιώσουμε τις υπηρεσίες μας, συμπληρώνοντας την ειδική φόρμα στον ιστότοπό μας.



* 0 4 0 0 8 4 1 0 2 1 2 2 4 0 0 3 2 *