



ΕΦΗΜΕΡΙΔΑ ΤΗΣ ΚΥΒΕΡΝΗΣΕΩΣ ΤΗΣ ΕΛΛΗΝΙΚΗΣ ΔΗΜΟΚΡΑΤΙΑΣ

12 Ιουνίου 2025

ΤΕΥΧΟΣ ΤΕΤΑΡΤΟ

Αρ. Φύλλου 392

ΔΙΑΤΑΓΜΑΤΑ

Έγκριση πολεοδομικής μελέτης επέκτασης του εγκεκριμένου ρυμοτομικού σχεδίου στις περιοχές 3, 5 και 7 της πόλης Πτολεμαΐδας της ομώνυμης Δημοτικής Ενότητας του Δήμου Εορδαίας (Ν. Κοζάνης), καθορισμός χρήσεων γης, όρων και περιορισμών δόμησης.

**Ο ΠΡΟΕΔΡΟΣ
ΤΗΣ ΕΛΛΗΝΙΚΗΣ ΔΗΜΟΚΡΑΤΙΑΣ**

Έχοντας υπόψη:

1. Τις διατάξεις:

α) Των άρθρων 43 παρ. 1, 2, 4, 5 και 6, 44 παρ. 1, 2 και 4, 152 παρ. 1, 2 και 6, 154, 160 παρ. 1 και 2 και 161 παρ. 1 του Κώδικα Βασικής Πολεοδομικής Νομοθεσίας (Δ' 580/1999),

β) των άρθρων 7, 11, 12, 15, 19 και 31 παρ. 1 του ν. 4067/2012 «Νέος Οικοδομικός Κανονισμός» (Α' 79), όπως ισχύουν,

γ) του άρθρου 7 του ν. 2508/1997 «Βιώσιμη οικιστική ανάπτυξη των πόλεων και οικισμών της χώρας και άλλες διατάξεις» (Α' 124) σε συνδυασμό με τις διατάξεις των άρθρων 13α παρ. 3 του ν. 4269/2014 (Α' 142) και 13 παρ. 2 του ν. 4447/2016 (Α' 241),

δ) των άρθρων 3, 7 και 9 του π.δ. 59/2018 «Κατηγορίες και περιεχόμενο χρήσεων γης» (Α' 114).

2. Το π.δ. 27/2025 «Διορισμός Υπουργών, Αναπληρωτή Υπουργού, Υφυπουργών και Αντιπροέδρου της Κυβέρνησης» (Α' 44).

3. Την 74103/5569/08.07.2023 κοινή απόφαση του Πρωθυπουργού και του Υπουργού Περιβάλλοντος και Ενέργειας «Ανάθεση αρμοδιοτήτων στον Υφυπουργό Περιβάλλοντος και Ενέργειας, Νικόλαο Ταγαρά» (Β' 4408).

4. Την ΥΠΕΧΩΔΕ/ΕΥΠΕ/οικ.107017/28.08.2006 απόφαση των Υπουργών Οικονομίας και Οικονομικών και Περιβάλλοντος, Χωροταξίας και Δημοσίων Έργων και του Υφυπουργού Εσωτερικών, Δημόσιας Διοίκησης και Αποκέντρωσης «Εκτίμηση των περιβαλλοντικών επιπτώσεων ορισμένων σχεδίων και προγραμμάτων, σε συμμόρφωση με τις διατάξεις της οδηγίας 2001/42/ΕΚ "σχετικά με την εκτίμηση των περιβαλλοντικών επιπτώσεων ορισμένων σχεδίων και προγραμμάτων" του Ευρωπαϊκού Κοινοβουλίου και του Συμβουλίου της 27ης Ιουνίου 2001» (Β' 1225), όπως ισχύει.

5. Την 33730/1691/03.06.1987 απόφαση του Υπουργού Περιβάλλοντος, Χωροταξίας και Δημοσίων Έργων «Έγκριση γενικού πολεοδομικού σχεδίου του Δήμου Πτολεμαΐδας (Ν. Κοζάνης)» (Δ' 644), όπως τροποποιήθηκε με την 95265/6292/29.10.1991 απόφαση του ίδιου Υπουργού (Δ' 870).

6. Το 685/15.05.2007 έγγραφο της 17ης Εφορείας Βυζαντινών Αρχαιοτήτων του Υπουργείου Πολιτισμού.

7. Το 1786/04.05.2007 έγγραφο της Α' Εφορείας Προϊστορικών και Κλασικών Αρχαιοτήτων του Υπουργείου Πολιτισμού.

8. Την 35918/06.09.2007 βεβαίωση της Διεύθυνσης των Περιβαλλοντικών Υπηρεσιών του Δήμου Πτολεμαΐδας.

9. Το Φ.550/Α.Δ.692850/Σ.1940/23.10.2007 έγγραφο του Γενικού Επιτελείου Αεροπορίας.

10. Το ΔΜΕΟ/8219/ε/1093π.ε/28.01.2008 έγγραφο της Διεύθυνσης Μελετών Έργων Οδοποιίας του Υπουργείου Περιβάλλοντος, Χωροταξίας και Δημοσίων Έργων.

11. Την 25881/922/21.03.2008 πράξη χαρακτηρισμού του Δασαρχείου Κοζάνης.

12. Το 257/26.01.2011 έγγραφο της Δημοτικής Επιχείρησης Ύδρευσης Αποχέτευσης Πτολεμαΐδας.

13. Την Δ.ΥΓ2(γ)/134231/11/26.01.2012 απόφαση της Διεύθυνσης Υγειονομικής Μηχανικής και Υγιεινής Περιβάλλοντος του Υπουργείου Υγείας και Κοινωνικής Αλληλεγγύης «Έγκριση Υδρογεωτεχνικής Μελέτης για την μείωση της απόστασης, του τοπικού ρυμοτομικού σχεδίου περιοχής Αγροκηπίου, από τα υφιστάμενα κοιμητήρια Αγίας Τριάδας, της πόλης Πτολεμαΐδας, στο Δήμο Εορδαίας» (ΑΔΑ: ΒΟΧΩΘ-8ΙΠ).

14. Το 43682/13.11.2012 έγγραφο της Διεύθυνσης Οικοδομικών και Κτιριοδομικών Κανονισμών του Υπουργείου Περιβάλλοντος, Ενέργειας και Κλιματικής Αλλαγής.

15. Την 196640/15.12.2016 απόφαση του Γενικού Γραμματέα της Αποκεντρωμένης Διοίκησης Ηπείρου - Δυτικής Μακεδονίας «Έγκριση της Μελέτης Γεωλογικής Καταλληλότητας για την Πολεοδομική Μελέτη Επεκτάσεων στις περιοχές 3, 5, 7 της Δ.Ε. Πτολεμαΐδας».

16. Την 3422/25.1.2023 (ορθή επανάληψη 03.02.2023) απόφαση του Γραμματέα Αποκεντρωμένης Διοίκησης Ηπείρου - Δυτικής Μακεδονίας «Έγκριση της Στρατηγικής Μελέτης Περιβαλλοντικών Επιπτώσεων του Σχεδίου: "Πολεοδομική επέκταση πόλης Πτολεμαΐδας στις περιοχές 3,5,7"» (ΑΔΑ: ΨΒ75ΟΡ1Γ-Ρ05).

17. Το 14/2007 πρακτικό της Νομαρχιακής Επιτροπής Χωροταξίας και Περιβάλλοντος του νομού Κοζάνης.

18. Την 61/30.07.2009 γνωμοδότηση του Περιφερειακού Συμβουλίου Χωροταξίας, Οικισμού και Περιβάλλοντος της Περιφέρειας Δυτικής Μακεδονίας.

19. Την 44/συν. 5η/26.02.2014 (θέμα 10ο) απόφαση του Περιφερειακού Συμβουλίου της Περιφέρειας Δυτικής Μακεδονίας.

20. Τις 247/2000, 395/2006, 231 και 232/2009 γνωμοδοτήσεις του Δημοτικού Συμβουλίου του Δήμου Πτολεμαΐδας και τις 306/2011, 147 και 148/2019 γνωμοδοτήσεις του Δημοτικού Συμβουλίου του Δήμου Εορδαίας.

21. Τις 2/συν. 1η/27.02.2018, 1/συν. 3η/28.09.2018 και 2/21.11.2019 γνωμοδοτήσεις του Συμβουλίου Πολεοδομικών Θεμάτων και Αμφισβητήσεων της Περιφερειακής Ενότητας Κοζάνης.

22. Το ΥΠΕΝ/ΔΠΟΛΣ/100415/2283/19.09.2024 έγγραφο της Διεύθυνσης Πολεοδομικού Σχεδιασμού του Υπουργείου Περιβάλλοντος και Ενέργειας.

23. Το άρθρο 90 του Κώδικα νομοθεσίας για την Κυβέρνηση και τα κυβερνητικά όργανα (π.δ. 63/2005, Α' 98), το οποίο διατηρήθηκε σε ισχύ με την περ. 22 του άρθρου 119 του ν. 4622/2019 (Α' 133), και το γεγονός ότι από τις διατάξεις του παρόντος δεν προκαλείται δαπάνη σε βάρος του κρατικού προϋπολογισμού και του προϋπολογισμού του οικείου Δήμου.

24. Το γεγονός ότι οι διατάξεις του παρόντος δεν αφορούν σε διοικητική διαδικασία για την οποία υπάρχει υποχρέωση καταχώρισης στο Εθνικό Μητρώο Διοικητικών Διαδικασιών «Μίτος».

25. Τις 202/2021 και 61/2024 γνωμοδοτήσεις του Συμβουλίου της Επικρατείας.

Με πρόταση του Υπουργού και του Υφυπουργού Περιβάλλοντος και Ενέργειας, αποφασίζουμε:

Άρθρο 1

Εγκρίνεται το πολεοδομικό σχέδιο επέκτασης του εγκεκριμένου ρυμοτομικού σχεδίου της πόλης Πτολεμαΐδας της ομώνυμης Δημοτικής Ενότητας του Δήμου Εορδαίας (Ν. Κοζάνης) και ειδικότερα στις περιοχές επεκτάσεων των Πολεοδομικών Ενοτήτων 3 και 5 και στη χωροθετούμενη, εντός της Ζώνης Ειδικών Κινήτρων, Πολεοδομική Ενότητα 7 (Βιομηχανική Ζώνη), με τον καθορισμό οικοδομήσιμων χώρων, χώρων πρασίνου, πρασίνου και αναψυχής, πλατείας, παιδικής χαράς, αθλητισμού, κοινόχρηστων χώρων (Κ.Χ.) - πρασίνου, Κ.Χ. - στάθμευσης, στάθμευσης βαρέων οχημάτων, θέσεων στάθμευσης, οδών και πεζοδρόμων, όπως απεικονίζεται στα δεκατέσσερα (14) σχετικά πρωτότυπα διαγράμματα σε κλίμακα 1:500, που θεωρήθηκαν από τον Προϊστάμενο της Διεύθυνσης Τοπογραφικών Εφαρμογών του Υπουργείου Περιβάλλοντος και Ενέργειας με την 99600/2024 πράξη του και αντίτυπά τους δημοσιεύονται σε φωτομίκρυνση με το παρόν διάταγμα.

Άρθρο 2

Εγκρίνεται, όπως διατυπώνεται στα επόμενα άρθρα, ο πολεοδομικός κανονισμός της περιοχής, της οποίας το πολεοδομικό σχέδιο εγκρίνεται με το άρθρο 1.

Άρθρο 3

Στο πρόσωπο των οικοπέδων, οικοδομημένων ή μη, που βρίσκονται στην περιοχή της οποίας το σχέδιο εγκρίνεται με το άρθρο 1, επιβάλλεται προκήπιο πλάτους τεσσάρων (4,00) μέτρων, όπως εμφανίζεται στα σχετικά διαγράμματα.

Άρθρο 4

Στην περιοχή του άρθρου 1 καθορίζονται χρήσεις γης ως ακολούθως:

1. α. Στους οικοδομήσιμους χώρους των επεκτάσεων των Πολεοδομικών Ενοτήτων 3 και 5 επιτρέπονται όλες οι χρήσεις του άρθρου 3 «γενική κατοικία» του π.δ. 59/2018, εκτός από πρατήρια παροχής καυσίμων και ενέργειας.

β. Στα Οικοδομικά Τετράγωνα (Ο.Τ.) των επεκτάσεων των Πολεοδομικών Ενοτήτων 3 και 5 με κοινόχρηστες λειτουργίες επιτρέπονται οι χρήσεις «ελεύθεροι χώροι - αστικό πράσινο» του άρθρου 7 παρ. 1 του π.δ. 59/2018 και ειδικότερα:

βα. Στο Ο.Τ. 678α - χώρος πλατείας, παιδικής χαράς και πρασίνου.

ββ. Στο Ο.Τ. 664α - χώρος αθλητισμού με Κ.Χ. στάθμευσης.

βγ. Στο Ο.Τ. 666α, 671α, 672α, 675α και 661α - Κ.Χ. πρασίνου.

2. α. Στους οικοδομήσιμους χώρους της Πολεοδομικής Ενότητας 7, η οποία αποτελεί επέκταση στο σύνολό της, επιτρέπονται όλες οι χρήσεις του άρθρου 9 «χονδρεμπόριο» του π.δ. 59/2018, εκτός από:

αα. (29) εγκαταστάσεις ανακύκλωσης συσκευασιών και υλικών.

αβ. (32) χώροι επεξεργασίας και διάθεσης λυμάτων.

αγ. (34) εγκαταστάσεις Ανανεώσιμων Πηγών Ενέργειας και

αδ. (39) Κέντρα Αποτέφρωσης Νεκρών και Οστών.

β. Στα Ο.Τ. της Πολεοδομικής Ενότητας 7 με κοινόχρηστες λειτουργίες επιτρέπονται οι χρήσεις γης του άρθρου 7 παρ. 1 «ελεύθεροι χώροι - αστικό πράσινο» του π.δ. 59/2018 και ειδικότερα:

βα. Στα Ο.Τ. 682, 686α και 691α - χώροι πρασίνου και Κοινόχρηστοι Χώροι πρασίνου.

ββ. Στο Ο.Τ. 688 - Χώρος πρασίνου και αναψυχής.

Άρθρο 5

1. Καθορίζονται όροι και περιορισμοί δόμησης των οικοπέδων των περιοχών του άρθρου 1 κατά Τομείς Α, Β και Γ ως εξής:

α. Θεωρούνται άρτια και οικοδομήσιμα τα οικόπεδα:

αα. Των επεκτάσεων των Πολεοδομικών Ενοτήτων 3 και 5, που ανήκουν στον Τομέα Α, και έχουν:

Ελάχιστο πρόσωπο: δεκατέσσερα (14) μέτρα.

Ελάχιστο εμβαδόν: πεντακόσια (500) τετραγωνικά μέτρα.

Κατά παρέκκλιση της προηγούμενης παραγράφου, θεωρούνται άρτια και οικοδομήσιμα τα οικόπεδα που προκύπτουν από την πράξη εφαρμογής και έχουν:

Ελάχιστο πρόσωπο: δέκα (10) μέτρα και

Ελάχιστο εμβαδόν: τριακόσια (300) τετραγωνικά μέτρα.

αβ. Της επέκτασης της Πολεοδομικής Ενότητας 5, που ανήκει στον Τομέα Β, και έχουν:

Ελάχιστο πρόσωπο: δεκαέξι (16) μέτρα.

Ελάχιστο εμβαδόν: εξακόσια (600) τετραγωνικά μέτρα.

Κατά παρέκκλιση της προηγούμενης παραγράφου, θεωρούνται άρτια και οικοδομήσιμα τα οικοπέδα που προκύπτουν από την πράξη εφαρμογής και έχουν:

Ελάχιστο πρόσωπο: δώδεκα (12) μέτρα και

Ελάχιστο εμβαδόν: τετρακόσια (400) τετραγωνικά μέτρα.

αγ. Της Πολεοδομικής Ενότητας 7, που ανήκει στον Τομέα Γ, και έχουν:

Ελάχιστο πρόσωπο: δεκαοκτώ (18) μέτρα

Ελάχιστο εμβαδόν: εξακόσια (600) τετραγωνικά μέτρα.

Κατά παρέκκλιση της προηγούμενης παραγράφου, θεωρούνται άρτια και οικοδομήσιμα τα οικοπέδα που προκύπτουν από την πράξη εφαρμογής και έχουν:

Ελάχιστο πρόσωπο: δεκατέσσερα (14) μέτρα και

Ελάχιστο εμβαδόν: τετρακόσια (400) τετραγωνικά μέτρα.

β. Μέγιστο ποσοστό κάλυψης των οικοπέδων:

βα. στις επεκτάσεις των Πολεοδομικών Ενότητων 3 και 5 των Τομέων Α και Β: πενήντα τοις εκατό (50%) της επιφάνειάς τους και

ββ. στην Πολεοδομική Ενότητα 7 του Τομέα Γ: εξήντα τοις εκατό (60%) της επιφάνειάς τους.

γ. Συντελεστής δόμησης: οκτώ δέκατα (0,8).

δ. Μέγιστο επιτρεπόμενο ύψος των ανεγερθησομένων κτιρίων:

δα. στις επεκτάσεις της Πολεοδομικής Ενότητας 3 και 5 των Τομέων Α και Β: οκτώ και μισό (8,5) μέτρα, επί των οποίων επιτρέπεται η κατασκευή στέγης με μέγιστη κλίση τριάντα πέντε τοις εκατό (35%).

δβ. στην Πολεοδομική Ενότητα 7 του Τομέα Γ: έντεκα (11) μέτρα, επί των οποίων επιτρέπεται η κατασκευή στέγης με μέγιστη κλίση τριάντα πέντε τοις εκατό (35%).

ε. Λοιποί όροι δόμησης: σύμφωνα με τον ν. 4067/2012, όπως ισχύει.

2. Στους χώρους κοινωφελών λειτουργιών τίθενται ειδικοί όροι δόμησης ως εξής:

Σε πλατείες, πάρκα, χώρους πρασίνου, παιδικές χαρές και αθλητικές εγκαταστάσεις επιτρέπεται να κατασκευάζονται:

α. Αναψυκτήρια μέχρι δέκα τοις εκατό (10%) του συνολικού εμβαδού του γηπέδου, των οποίων το κτίσμα είναι μονώροφο και ελαφριάς κατασκευής και τουλάχιστον το είκοσι πέντε τοις εκατό (25%) αυτού είναι υποχρεωτικά ημιυπαίθριος χώρος.

β. Βοηθητικοί χώροι και χώροι υγιεινής με μέγιστο εμβαδόν τριάντα (30) τετραγωνικά μέτρα, σε υπόγειο που δεν υπερβαίνει το ένα μέτρο και είκοσι εκατοστά (1,20) από την οριστικά διαμορφωμένη στάθμη του εδάφους, και με άμεσο φυσικό αερισμό.

γ. Καθιστικά ή υπαίθρια θεατράκια.

δ. Ελαφριές ημιυπαίθριες κατασκευές.

ε. Θάλαμοι του Οργανισμού Τηλεπικοινωνιών Ελλάδος.

3. Επιπλέον των ανωτέρω, καθορίζονται γενικοί όροι και περιορισμοί ως ακολούθως:

α. Η εκσκαφή των θεμελίων πραγματοποιείται υπό την εποπτεία της αρμόδιας Αρχαιολογικής Υπηρεσίας, η οποία ειδοποιείται εγκαίρως.

β. Πριν από τη φάση θεμελίωσης των κατασκευών, εφαρμόζεται η ΥΠΕΝ/ΔΑΟΚΑ/66006/2360/16.06.2023 απόφαση του Υπουργού Περιβάλλοντος και Ενέργειας για τον Κτιριοδομικό Κανονισμό (Β' 3985) και η ΔΝΣγ/34033Π.Ε./ΦΝ275/03.02.2016 απόφαση του Υπουργού Υποδομών, Μεταφορών και Δικτύων για τον Αντισεισμικό Κανονισμό (Β' 350).

γ. Επιβάλλεται η τήρηση των όρων που τίθενται με:

γα. Την 3422/03.02.2023 (ορθή επανάληψη) απόφαση του Γραμματέα Αποκεντρωμένης Διοίκησης Ηπείρου - Δυτικής Μακεδονίας, για την έγκριση της Στρατηγικής Μελέτης Περιβαλλοντικών Επιπτώσεων.

γβ. Την Δ.ΥΓ2(γ)/134231/11/26.01.2012 απόφαση της Διεύθυνσης Υγειονομικής Μηχανικής και Υγιεινής Περιβάλλοντος του Υπουργείου Υγείας και Κοινωνικής Αλληλεγγύης, για τη μείωση της απόστασης από τα υφιστάμενα κοιμητήρια Αγίας Τριάδας.

Άρθρο 6

Η ισχύς του παρόντος διατάγματος αρχίζει από τη δημοσίευσή του στην Εφημερίδα της Κυβερνήσεως.

Στον Υπουργό Περιβάλλοντος και Ενέργειας αναθέτουμε τη δημοσίευση και εκτέλεση του παρόντος διατάγματος.

Αθήνα, 27 Μαΐου 2025

Ο Πρόεδρος της Δημοκρατίας

ΚΩΝΣΤΑΝΤΙΝΟΣ ΑΝ. ΤΑΣΟΥΛΑΣ

Οι Υπουργοί

Περιβάλλοντος
και Ενέργειας


**ΣΤΑΥΡΟΣ Ν.
ΠΑΠΑΣΤΑΥΡΟΥ**


Υφυπουργός
Περιβάλλοντος
και Ενέργειας

**ΝΙΚΟΛΑΟΣ
ΤΑΓΑΡΑΣ**

ΕΘΝΙΚΟ ΤΥΠΟΓΡΑΦΕΙΟ
Για τεχνικούς λόγους στο σχεδιάγραμμα,
από το ηλεκτρονικό αρχείο, έγινε
σμίκρυνση κατά ποσοστό **37%**

ΣΥΝΤΕΤΑΙΜΕΝΕΣ ΚΟΡΥΦΕΣ ΟΙΚΟΔΟΜΙΚΩΝ					
Ο.Τ.	ΚΟΡΥΦΗ	X	Y	Z	R
07864	11	303897.57	4486423.10		
	12	303898.28	4486354.08		
	13	303897.51	4486352.08		

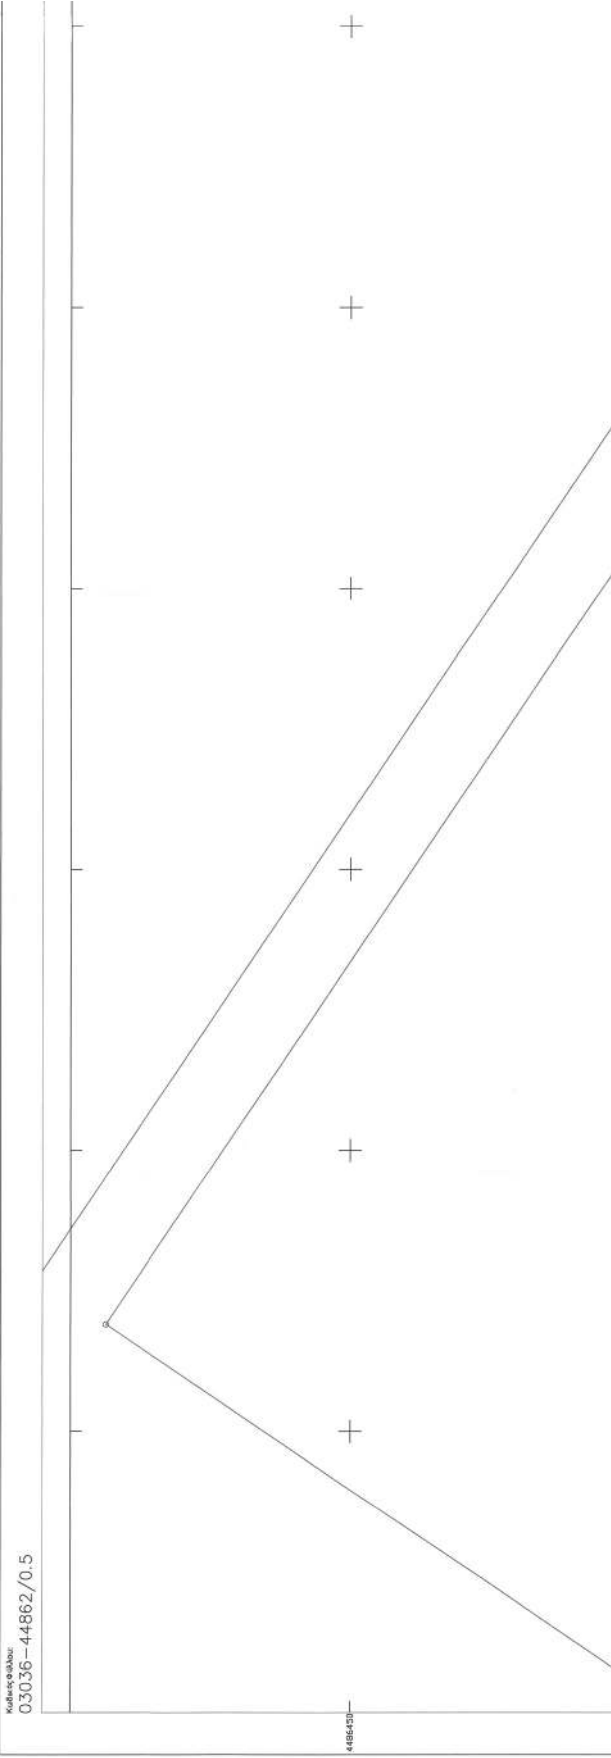

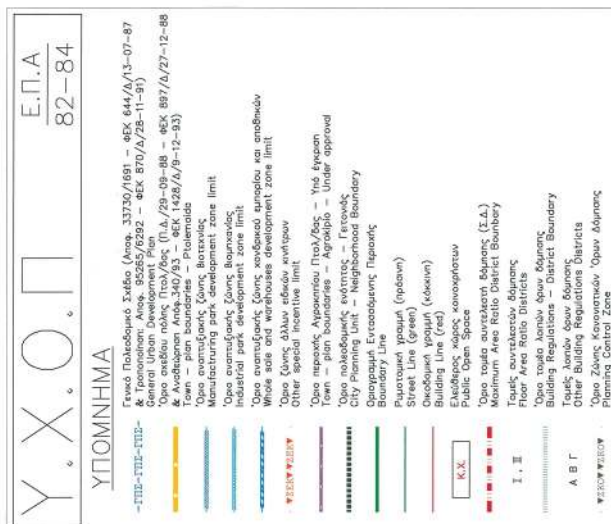

ΥΠΟΥΡΓΕΙΟ ΠΕΡΙΒΑΛΛΟΝΤΟΣ ΚΑΙ ΕΝΕΡΓΕΙΑΣ
ΘΕΩΡΗΘΗΚΕ ΜΕ ΤΗΝ ΥΠ' ΑΡΙΘ. 99600/2024 ΠΡΑΞΗ

Η ΠΡΟΪΣΤΑΜΕΝΗ ΤΗΣ Δ/ΝΣΗΣ
ΤΟΠΟΓΡΑΦΙΚΩΝ ΕΦΑΡΜΟΓΩΝ

ΑΝΔΡΙΑΝΑ ΚΑΤΣΙΝΑ
ΤΟΠΟΓΡΑΦΟΣ ΜΗΧΑΝΙΚΟΣ

ANDRIANA KATSINA
29/05/2025 13:55

ΝΟΜΟΣ
ΚΟΖΑΝΗΣ (16)

ΔΗΜΟΣ
ΠΤΟΛΕΜΑΙΔΑΣ (002)

ΔΙΑΓΡΑΜΜΑ ΣΥΝΔΕΣΗΣ ΦΥΛΛΩΝ




ΣΥΓΚΛΙΣΗ ΜΕΣΗΜΕΡΙΝΩΝ (8)
ΜΑΓΝΗΤΙΚΗ ΔΙΟΚΛΙΣΗ (Δ)


	03040-44855	
	03040-44862	
	03040-44859	
	03040-44856	

ΚΛΙΜΑΚΑ ΠΑΡΑΠΡΟΣΗΣ Κ
ΣΤΟ ΚΕΝΤΡΟ ΦΥΛΛΟΥ 1.00007

ΕΛΛΗΝΙΚΟ ΓΕΩΔ. ΣΥΣΤΗΜΑ ΑΝΑΦΟΡΑΣ
ΕΛΛΗΝΙΣΤΕΙΔΕΣ GRS 80 α=6378137 f=1/298,2572236
ΕΓΚΑΡΣΙΑ ΜΕΚΑΤΟΡΙΚΗ ΠΡΟΒΟΛΗ
ΚΕΝΤΡΙΚΟΣ ΜΕΣΗΜΕΡΙΚΟΣ 24° Κ=0,9996
ΣΤΟΝ ΜΕΣΗΜΕΡΙΟ ΑΝΑΦΟΡΑΣ ΤΟ Χ=500000
ΠΛΑΤΟΣ ΑΝΑΦΟΡΑΣ 00° 00' 00"

SYNOPSIS

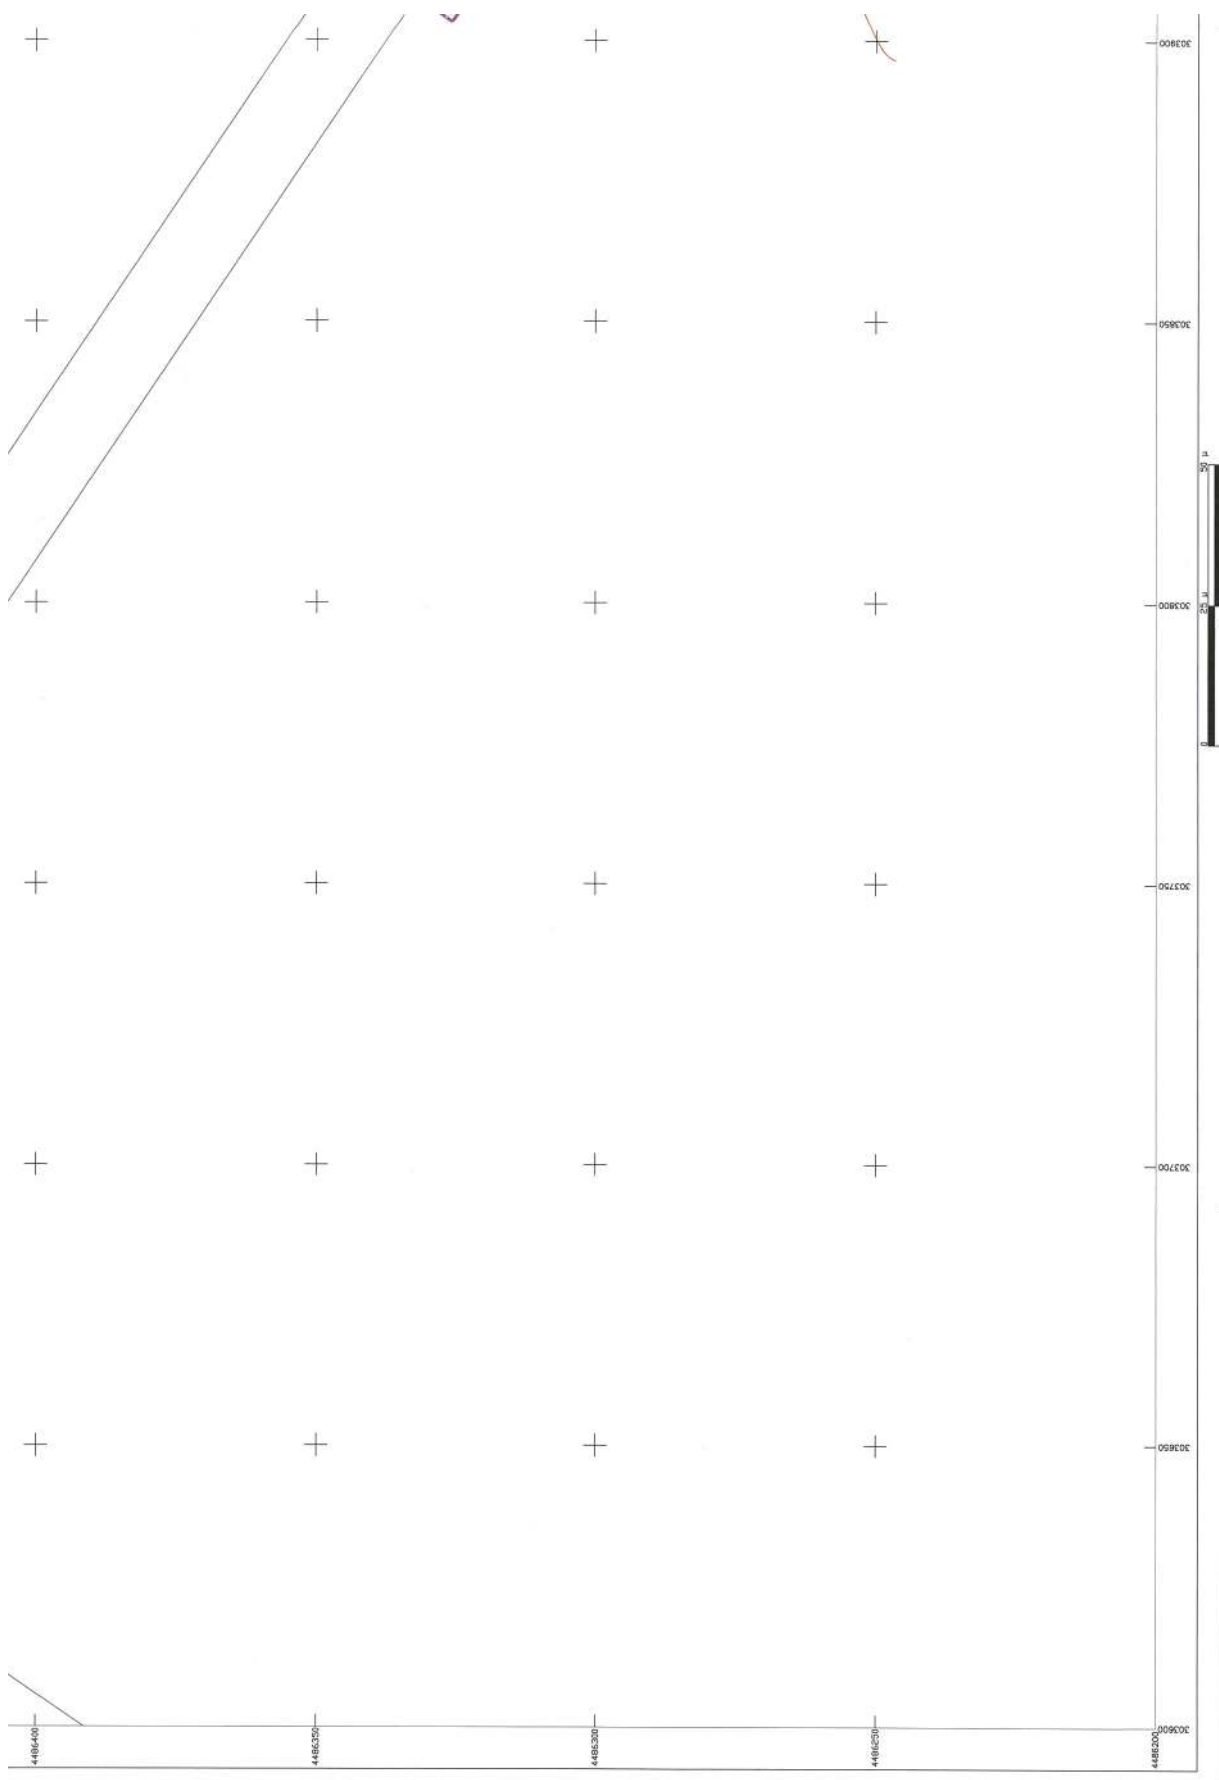

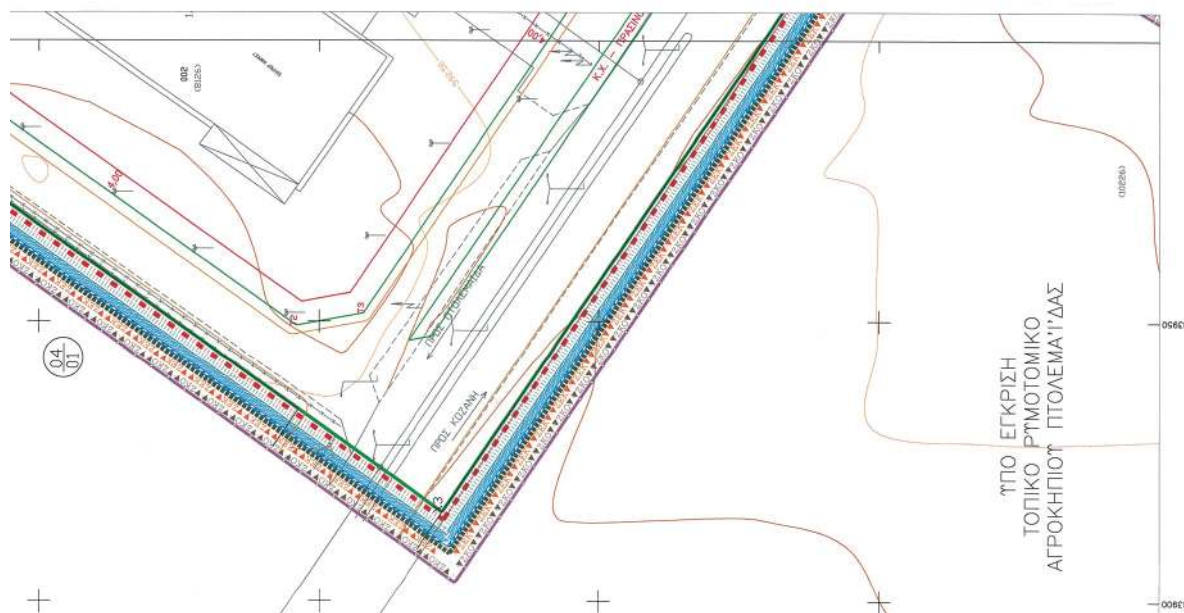

new Wayside

ΣΤΗΝΤΕΛΕΣΤΗΣ ΔΟΜΗΣΗΣ	
ΤΟΜΕΑΣ	Ι
Σ.Δ.	0.8

ΛΟΙΠΟΙ ΟΡΟΙ ΔΟΜΗΣΗΣ		ΤΟΜΕΑΣ Α		ΤΟΜΕΑΣ Β		ΤΟΜΕΑΣ Γ	
ΟΡΟΙ ΔΟΜΗΣΗΣ	ΑΡΤΗΡΙΑ	ΕΜΒΛΟ	ΠΡΟΣΤΙΟ ΕΜΒΛΟ	ΕΜΒΛΟ	ΠΡΟΣΤΙΟ ΕΜΒΛΟ	ΕΜΒΛΟ	ΠΡΟΣΤΙΟ ΕΜΒΛΟ
		500	14	600	16	600	18
	ΠΑΡΕΚΚΛΙΣΗ	ΕΜΒΛΟ	ΠΡΟΣΤΙΟ ΕΜΒΛΟ	ΕΜΒΛΟ	ΠΡΟΣΤΙΟ ΕΜΒΛΟ	ΕΜΒΛΟ	ΠΡΟΣΤΙΟ ΕΜΒΛΟ
		300	10	400	12	400	14
	ΚΑΤΨΗ	50%		50%		60%	
	Μ.Τ.	8,5		8,5		11	
		ΚΑΝΕΙ ΣΤΕΡΕ 35%	ΚΑΝΕΙ ΣΤΕΡ 30%	ΚΑΝΕΙ ΣΤΕΡ 35%	ΚΑΝΕΙ ΣΤΕΡ 30%	ΚΑΝΕΙ ΣΤΕΡ 35%	ΚΑΝΕΙ ΣΤΕΡ 30%
ΛΟΙΠΟΙ ΟΡΟΙ ΔΟΜΗΣΗΣ ΚΑΤΑ ΝΟΚ							


5



κα λωπύς κρήνης κατά το άρθρο 3




ΟΙ - Εγκριτικές ανακρίσεις συσκευασιών και υλικών και λοιπές χρήσεις κατά το άρθρο 9

- 02 = Εγκοστοτόσεις ΑΠΕ
- Υπόψη επηρεασμού και βλάβης και λυμάτων

- Ε = Χώρος επεξεργασίας και διάθεσης λιπιδίων
- Κ = Κέντρα Αποτόξευσης Νεκρών (ΚΑΝ) και Οστών

ΣΥΝΟΛΟ			
ΘΕΜΑ	ΕΤΟΣ	ΦΟΡΕΑΣ	



Η ΠΑΡΟΥΣΑ ΤΡΟΠΟΠΟΙΗΣΗ ΕΝΑΙ ΣΥΜΦΩΝΗ ΜΕ ΤΙΣ 247/2000, 395/2006, 231/2009 ΚΑΙ 232/2009 ΑΠΟΦΑΣΕΙΣ ΔΗΜΟΤΙΚΟΥ ΣΥΜΒΟΥΛΙΟΥ ΔΗΜΟΥ ΠΤΟΛ/ΔΑΣ ΚΑΙ ΤΙΣ 147/2019 ΚΑΙ 148/2019 ΑΠΟΦΑΣΕΙΣ ΔΗΜΟΤΙΚΟΥ ΣΥΜΒΟΥΛΙΟΥ ΔΗΜΟΥ ΕΦΡΑΣΙΑΣ.

Ο ΔΗΜΑΡΧΟΣ ΕΟΡΔΙΑΣ
ΠΑΝΑΓΙΩΤΗΣ ΠΛΑΚΕΝΤΑΣ



ΜΕΛΕΤΗ :	ΠΡΑΞΗ ΕΦΑΡΜΟΓΗΣ ΣΤΗΝ ΠΕΡΙΟΧΗ ΚΑΡΔΙΑΣ ΠΤΟΛΕΜΑΙΔΑΣ
ΕΡΓΟΔΟΤΗΣ :	ΔΗΜΟΣ ΠΤΟΛΕΜΑΙΔΑΣ
ΑΝΑΔΟΧΟΣ :	ΑΡΑΙΟΠΟΥΛΟΣ ΝΙΚΟΛΑΟΣ ΠΟΛΙΤΙΚΟΣ ΜΗΧΑΝΙΚΟΣ Β. ΠΑΣΧΑΛΗΣ-Β. ΙΑΚΩΒΑΚΗΣ & ΣΥΝΕΡΓΑΤΕΣ Ε.Ε. "ΓΕΩΔΑΤΑ Ε.Ε."
ΘΕΜΑ :	ΠΟΛΕΟΔΟΜΙΚΗ ΜΕΛΕΤΗ ΕΠΕΚΤΑΣΕΩΝ ΠΟΛΗΣ ΠΤΟΛΕΜΑΙΔΑΣ ΣΤΙΣ ΠΕΡΙΟΧΕΣ 3,5 ΚΑΙ 7
ΘΕΣΗ :	ΠΕΡΙΟΧΗ 7 (ΒΙΟΜΗΧΑΝΙΚΗ ΠΕΡΙΟΧΗ)

ΕΘΝΙΚΟ ΤΥΠΟΓΡΑΦΕΙΟ
Για τεχνικούς λόγους στο σχεδιάγραμμα,
από το ηλεκτρονικό αρχείο, έγινε
σμίκρυνση κατά ποσοστό **37%**

ΣΥΝΤΕΤΑΓΜΕΝΕΣ ΚΟΡΥΦΩΝ ΟΙΚΟΔΟΜΙΚΩΝ ΤΕΤΡΑΓΩΝΩΝ				
Ο.Τ.	ΚΟΡΥΦΗ	X (m)	Y (m)	H (m)

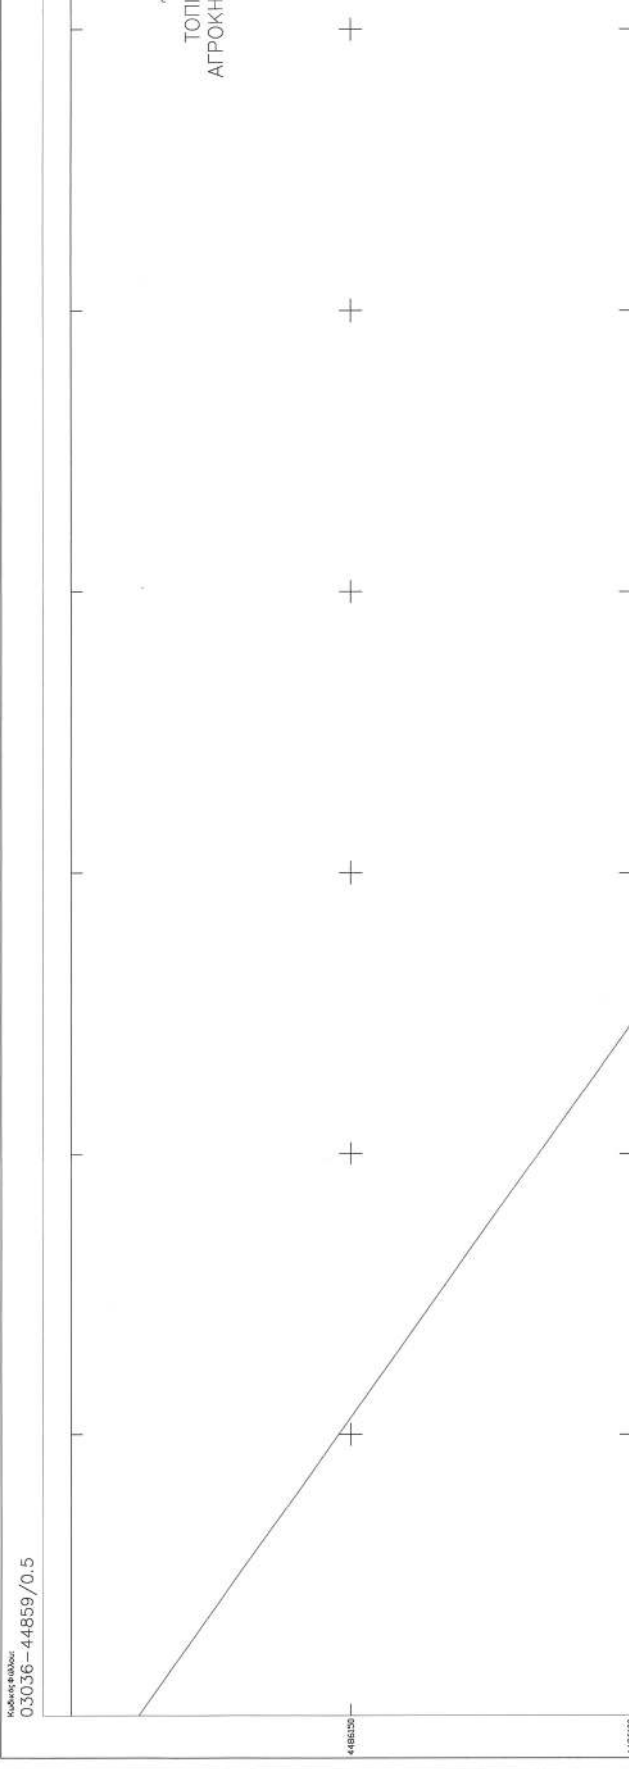


ΣΥΝΤΕΤΑΓΜΕΝΕΣ ΟΡΙΟΓΡΑΦΙΕΣ ΕΝΤΑΣΣΟΜΕΝΟΝ ΠΕΡΙΟΧΟΝ				
Ελάττω Γενικό Στοιχείο Αναφοράς (ΣΤΑ. 97) – Γενικό Αναμενόμενο (Αναμ.)				
ΠΕΡΙΟΧΗ	ΚΟΡΥΦΗ	(m)	(m)	(m)
7	65	303562.30	448614.53	
	66	303549.86	4486006.84	
	67	303578.50	4485991.25	
	68	303560.58	4485969.93	

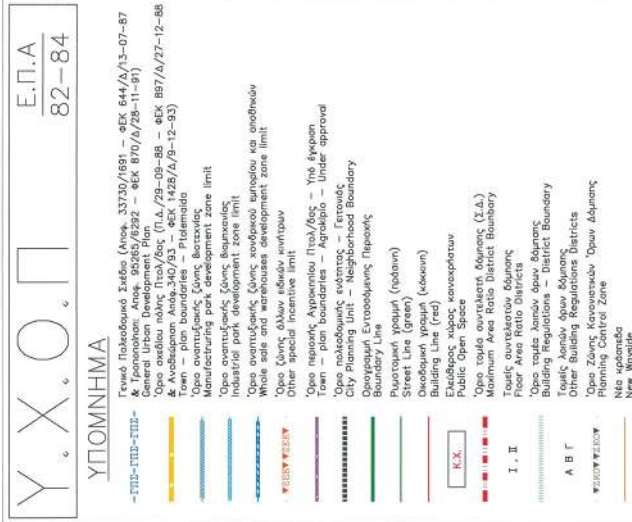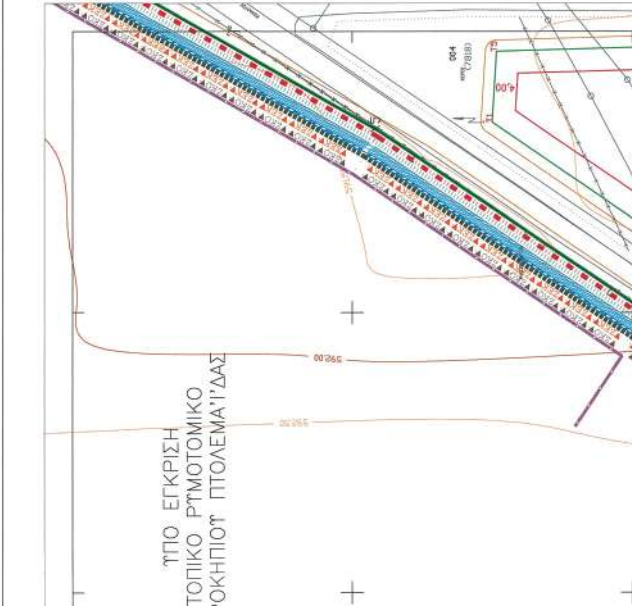

ΥΠΟΥΡΓΕΙΟ ΠΕΡΙΒΑΛΛΟΝΤΟΣ ΚΑΙ ΕΝΕΡΓΕΙΑΣ
ΘΕΩΡΗΘΗΚΕ ΜΕ ΤΗΝ ΥΠ'ΑΡΙΘ. 99600/2024 ΠΡΑΞΗ
Η ΠΡΟΪΣΤΑΜΕΝΗ ΤΗΣ Δ/ΝΣΗΣ
ΤΟΠΟΓΡΑΦΙΚΩΝ ΕΦΑΡΜΟΓΩΝ


ΑΝΔΡΙΑΝΑ ΚΑΤΣΙΝΑ
ΤΟΠΟΓΡΑΦΟΣ ΜΗΧΑΝΙΚΟΣ


ANDRIANA KATSIINA
29/05/2025 14:00

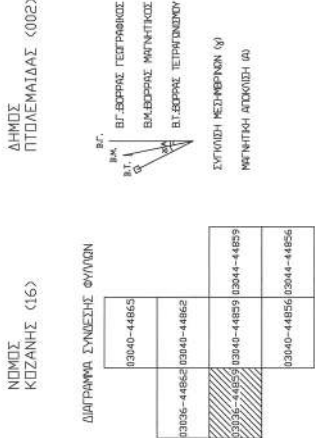

ΚΑΙΝΑΚΑ ΠΑΡΑΜΕΡΦΩΣΗΣ Κ
ΣΤΟ ΚΕΝΤΡΟ ΘΥΛΑΔΥ 1.000074
ΕΛΛΗΝΙΚΟ ΓΕΩΔ. ΣΥΣΤΗΜΑ ΑΝΑΦΟΡΑΣ
ΕΛΛΗΝΙΚΟ ΓΕΩΔ. ΣΥΣΤΗΜΑ ΑΝΑΦΟΡΑΣ
ΕΓΚΑΤΑΣΤΑΣΕΙΣ GRS 80 α=6378137 f=1/298.2572236
ΚΕΝΤΡΙΚΟΣ ΜΕΣΗΜΕΡΙΚΟΣ ΕΓΚΑΤΑΣΤΑΣΕΙΣ
ΣΤΟΝ ΜΕΣΗΜΕΡΙΚΟ ΑΝΑΦΟΡΑΣ ΤΟ Χ=500000
ΠΛΑΤΙΣ ΑΝΑΦΟΡΑΣ 00° 00' 00"

Σ Υ Ν Θ Ε Σ Η

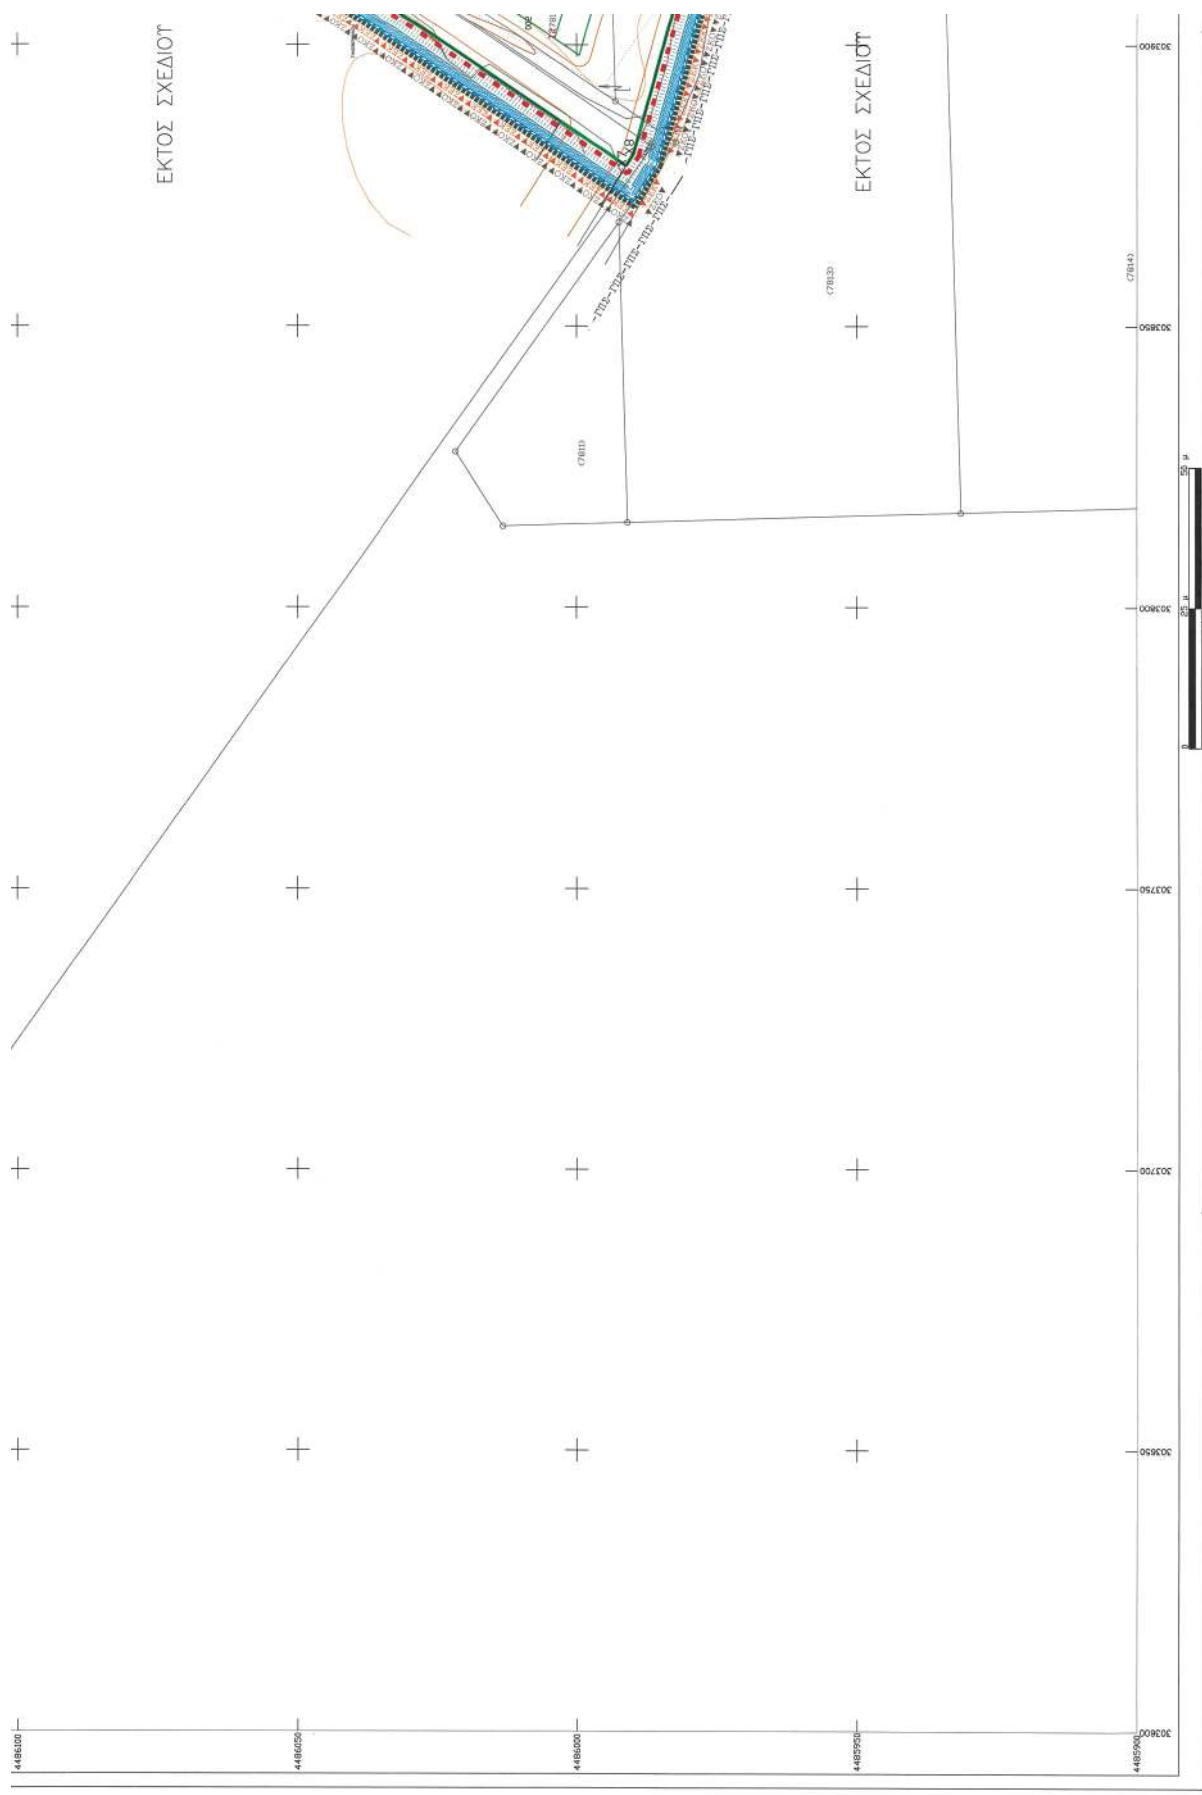

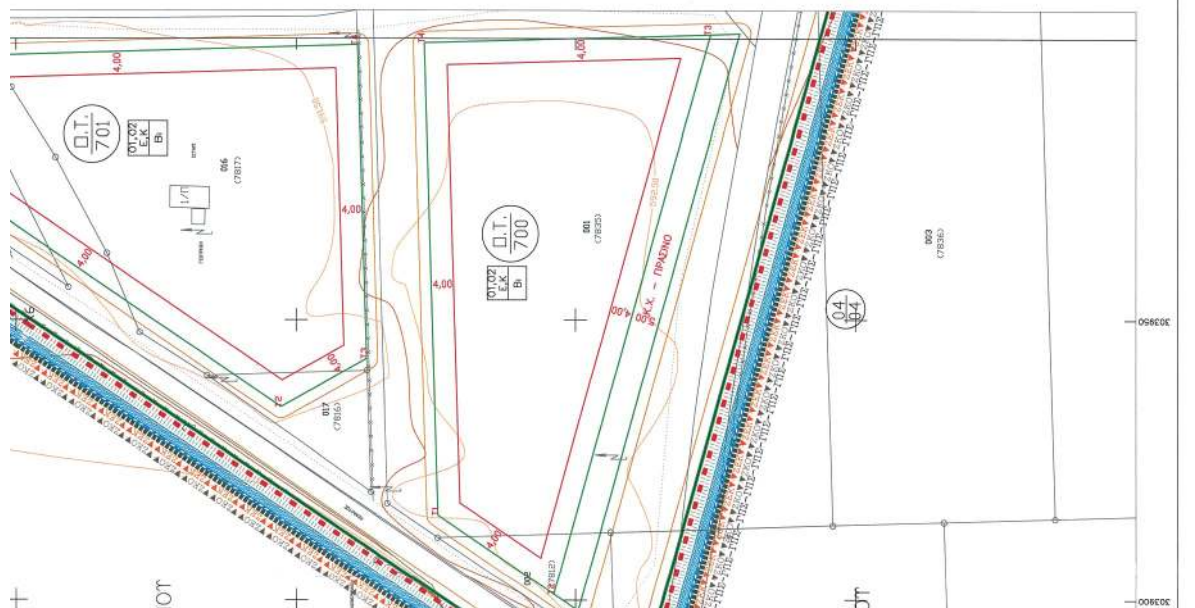

New Wayside
Πεζοδρόμος
pedestrian way

ΤΟΜΕΑΣ	Ι
ΣΔ	0.8

ΛΟΙΠΟΙ ΟΡΟΙ ΔΟΜΩΝΗΣ		ΤΟΜΕΑΣ Α		ΤΟΜΕΑΣ Β		ΤΟΜΕΑΣ Γ	
ΟΡΟΙ ΔΟΜΩΝΗΣ	ΑΡΙΤΗΡΙΑ	ΕΜΒΛΟ	ΠΡΟΔΟΣΤΟ ΕΜΒΛΟ	ΕΜΒΛΟ	ΠΡΟΔΟΣΤΟ ΕΜΒΛΟ	ΕΜΒΛΟ	ΠΡΟΔΟΣΤΟ ΕΜΒΛΟ
		500	14	600	16	600	18
	ΠΑΡΕΚΚΛΗΝ						
		300	10	400	12	400	14
	ΚΑΤΗΓΗ		50%		50%		60%
Μ.Τ.			8,5		11		
		ΚΛΗΝ ΣΤΕΓΗΣ	35%	ΚΛΗΝ ΣΤΕΓΗΣ	35%	ΚΛΗΝ ΣΤΕΓΗΣ	35%

ΛΟΙΠΟΙ ΟΡΟΙ ΔΟΜΩΝΗΣ ΚΑΤΑ ΝΟΚ

ΛΟΙΠΟΙ ΟΡΟΙ ΔΟΜΗΣΗΣ ΚΑΤΑ ΝΟΚ



Α = γενική κατακλι-
και λοιπές χρήσεις κατά το άρθρο 3
Β = προτίθεται παροχής κοινοτήτων και ενέργειας


β3 = βιομηχανία, βιοτεχνία, κανδρεμπόριο και λοιπές χρήσεις κατά το άρθρο 9
D1 = Εγκαταστάσεις ανακύκλωσης αποβλήτων και υλικών

- 02 = Εγκαταστάσεις ΑΠΕ
- Ε = Χώρος επεξεργασίας και διάθεσης λυμάτων
- Κ = Κέντρα Αποθήκευσης Νερού (ΚΑΝ) και Οστών

ΜΕΛΕΤΗ :	ΠΡΑΞΗ ΕΦΑΡΜΟΓΗΣ ΣΤΗΝ ΠΕΡΙΟΧΗ ΚΑΡΔΙΑΣ ΠΤΟΛΕΜΙΔΑΣ
ΕΡΓΟΔΟΤΗΣ :	ΔΗΜΟΣ ΠΤΟΛΕΜΙΔΑΣ
ΑΝΑΔΟΧΟΣ :	ΑΡΑΙΟΠΟΥΛΟΣ ΝΙΚΟΛΑΟΣ ΠΟΛΙΤΙΚΟΣ ΜΗΧΑΝΙΚΟΣ Β. ΠΑΣΧΑΛΗΣ-Β. ΙΑΚΩΒΑΚΗΣ & ΣΥΝΕΡΓΑΤΕΣ Ε.Ε. "ΓΕΟΔΑΤΑ Ε.Ε."
ΘΕΜΑ :	ΠΟΛΕΟΔΟΜΙΚΗ ΜΕΛΕΤΗ ΕΠΕΚΤΑΣΕΩΝ ΠΟΛΗΣ ΠΤΟΛΕΜΙΔΑΣ ΣΤΙΣ ΠΕΡΙΟΧΕΣ 3,5 ΚΑΙ 7
ΘΕΣΗ :	ΠΕΡΙΟΧΗ 7 (ΒΙΟΜΗΧΑΝΙΚΗ ΠΕΡΙΟΧΗ)
ΡΥΘΜΟΤΟΜΙΚΟ ΣΧΕΔΙΟ	 ΔΙΑΜΟΡΦΗ ΠΥΛΩΔΕΩΝ <i>0. Πλάτος</i> <i>Cat. D.</i> <i>1. Πλάτος</i> <i>2. Τεταγωνισμός</i>
ΑΡΙΘΜΟΣ ΣΧΕΔΙΟΥ	Π2.1
Κλίμακα:	1:500
ΧΡΟΝΟΣ ΜΕΛΕΤΗΣ:	1999 - 2005
ΘΕΩΡΗΘΗΚΕ	
ΕΠΙΒΛΕΦΘΗΚΕ	
ΣΥΝΤΑΧΘΗΚΕ	
Ο ΚΟΙΝΟΣ ΕΠΙΘΕΩΡΗΣΤΗΣ ΤΩΝ ΜΕΛΕΤΗΤΩΝ	


ΕΘΝΙΚΟ ΤΥΠΟΓΡΑΦΕΙΟ


Για τεχνικούς λόγους στο σχεδιάγραμμα, από το ηλεκτρονικό αρχείο, έγινε σμίκρυνση κατά ποσοστό **37%**

0.1.	ΚΟΡΥΦΗ	X	Y	R			
01260	T1	300275.85	4488556.83				
01261	T2	304178.00	4488562.34				

ΕΘΝΙΚΟ ΤΥΠΟΓΡΑΦΕΙΟ
Για τεχνικούς λόγους στο σχεδιάγραμμα,
από το ηλεκτρονικό αρχείο, έγινε
σμίκρυνση κατά ποσοστό **37%**

ΣΥΝΤΕΤΑΙΜΕΝΕΣ ΚΟΡΥΦΕΣ ΟΙΚΟΔΟΜΙΚΩΝ ΤΕΤΡΑΓΩΝ									
Ο.Τ.	ΚΟΡΥΦΗ	(m)	(m)	R (m)	Ο.Τ.	ΚΟΡΥΦΗ	(m)	(m)	
01882	13	304175.41	4486462.84		01886	11	304172.50		
	14	304181.11	4486492.86			12	304174.38		
	15	304186.81	4486518.88			13	304176.26		

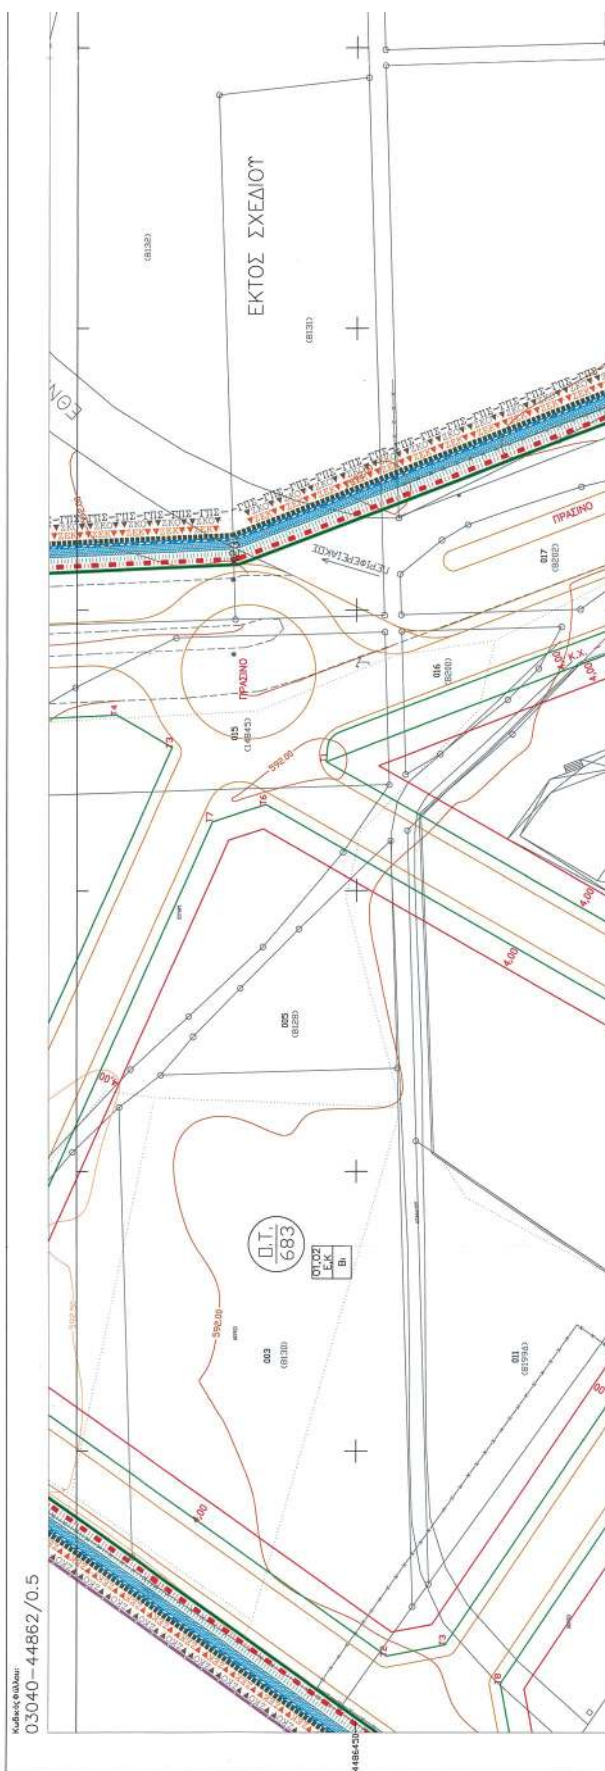

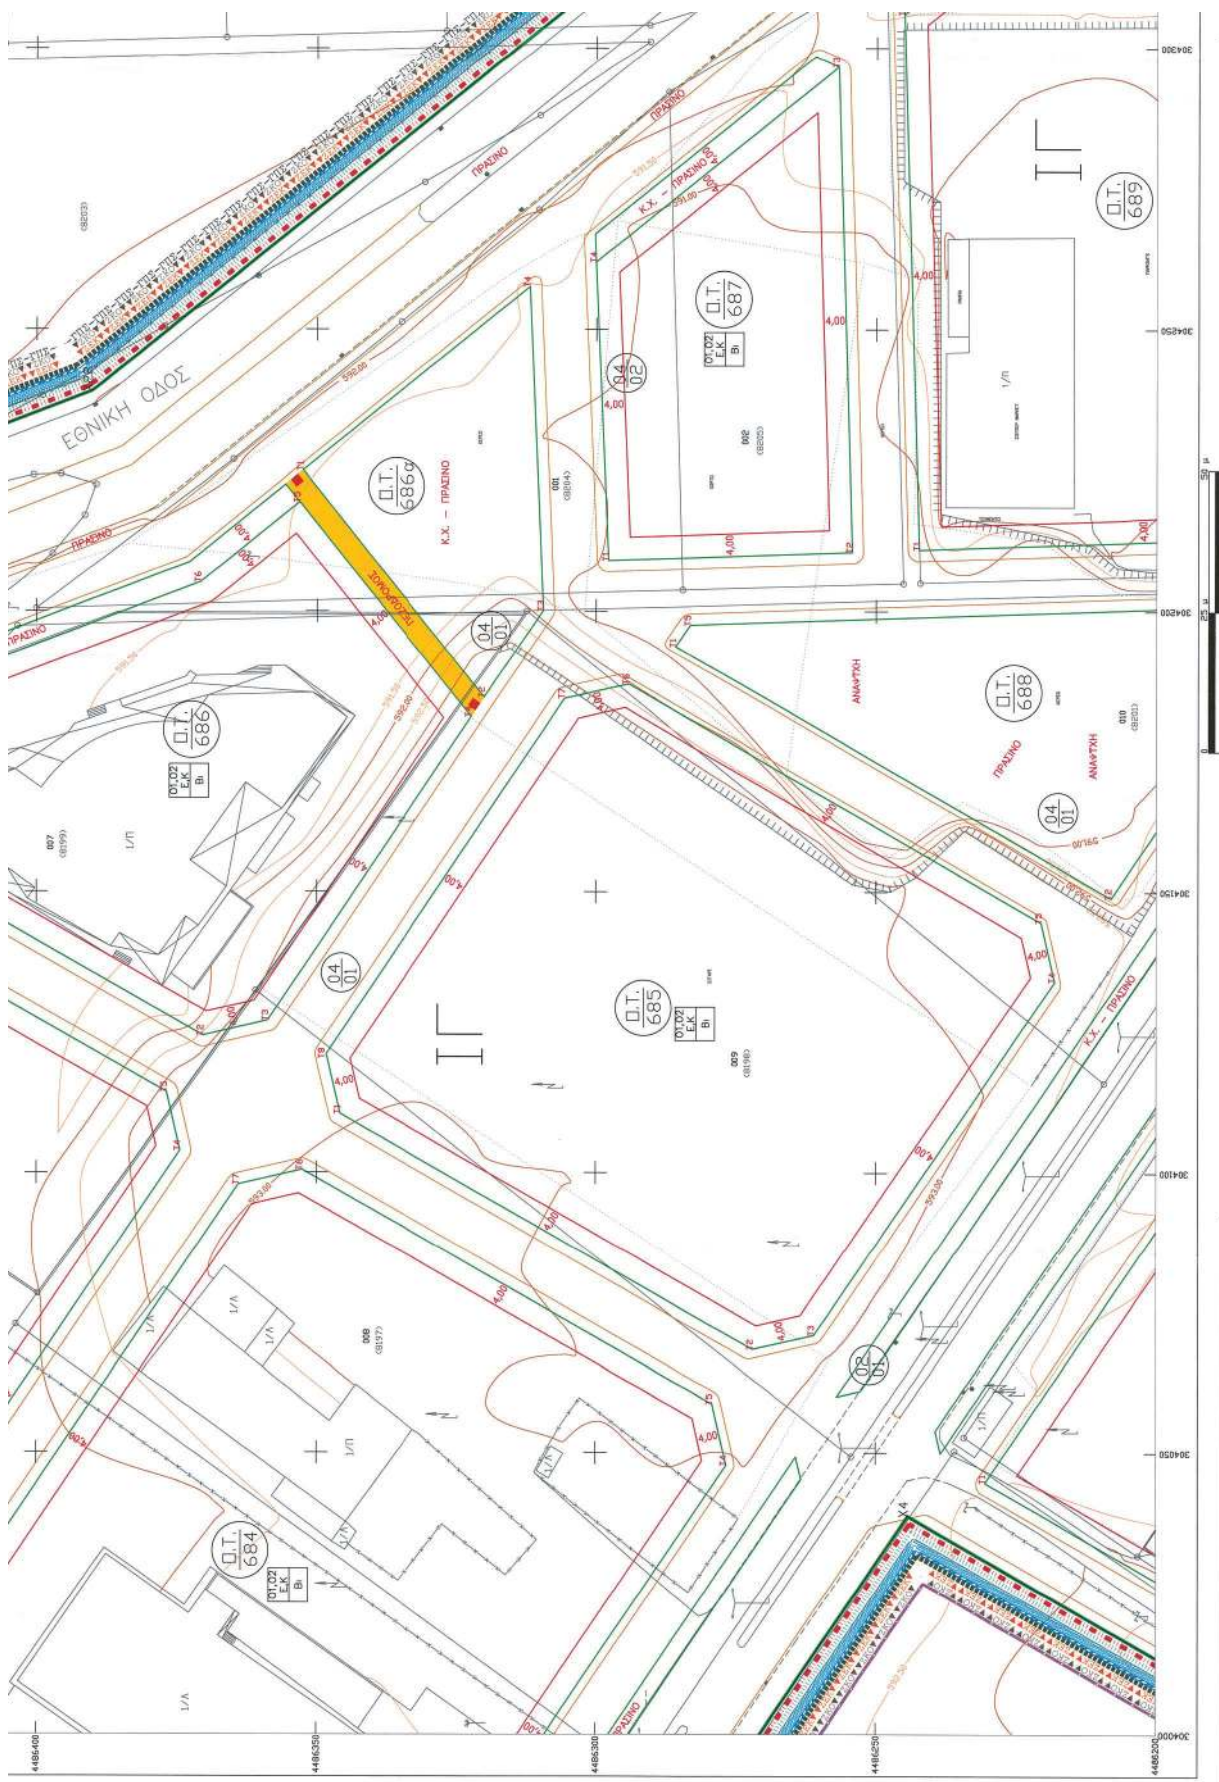

ΣΥΝΘΕΣΗ

ΘΕΜΑ	ΕΤΟΣ	ΦΟΡΕΑΣ
ΕΠΙΤΕΙΣ ΜΕΤΡΗΣΕΙΣ	2007	Δ. ΠΤΟΛΙΔΑΣ
ΕΠΙΤΕΙΣ ΜΕΤΡΗΣΕΙΣ	2009	Δ. ΠΤΟΛΙΔΑΣ

ΒΕΒΑΙΩΣΗ

Η ΠΑΡΟΥΣΑ ΤΡΟΤΟΠΟΙΗΣΗ ΕΝΑΙ ΣΥΜΦΩΝΗ ΜΕ ΤΙΣ 247/2000, 395/2006, 231/2009 ΚΑΙ 232/2009 ΑΠΟΦΑΣΕΙΣ ΔΗΜΟΤΙΚΟΥ ΣΥΜΒΟΥΛΙΟΥ ΔΗΜΟΥ ΠΤΟΛΙΔΑΣ ΚΑΙ ΤΙΣ 147/2018 ΚΑΙ 148/2019 ΑΠΟΦΑΣΕΙΣ ΔΗΜΟΤΙΚΟΥ ΣΥΜΒΟΥΛΙΟΥ ΕΡΕΣΣΙΑΔΑΣ.

Ο ΔΗΜΟΤΙΚΟΣ ΕΡΕΣΣΙΑΔΑΣ
ΠΑΝΑΓΙΩΤΗΣ ΠΑΡΑΚΛΕΙΣ

ΜΕΛΕΤΗ :

ΠΡΑΞΗ ΕΦΑΡΜΟΓΗΣ ΣΤΗΝ ΠΕΡΙΟΧΗ ΚΑΡΔΙΑΣ ΠΤΟΛΕΜΑΙΔΑΣ

ΕΡΓΟΔΟΤΗΣ :

ΔΗΜΟΣ ΠΤΟΛΕΜΑΙΔΑΣ

ΑΝΑΔΟΧΟΣ :

ΑΡΑΙΟΠΟΥΛΟΣ ΝΙΚΟΛΑΟΣ ΠΟΛΙΤΙΚΟΣ ΜΗΧΑΝΙΚΟΣ
Β. ΠΑΣΧΑΛΗΣ-Β. ΙΑΚΩΒΑΚΗΣ & ΣΥΝΕΡΓΑΤΕΣ Ε.Ε.
"ΓΕΩΔΑΤΑ Ε.Ε."

ΘΕΜΑ :

ΠΟΛΕΟΔΟΜΙΚΗ ΜΕΛΕΤΗ ΕΠΕΚΤΑΣΕΩΝ ΠΟΛΗΣ ΠΤΟΛΕΜΑΙΔΑΣ ΣΤΙΣ ΠΕΡΙΟΧΕΣ 3,5 ΚΑΙ 7

ΘΕΣΗ :

ΠΕΡΙΟΧΗ 7 (ΒΙΟΜΗΧΑΝΙΚΗ ΠΕΡΙΟΧΗ)

ΡΥΘΜΟΤΟΜΙΚΟ ΣΧΕΔΙΟ

ΔΙΑΣΤΑΣΗ ΠΛΑΝΟΥ

ΑΡΙΘΜΟΣ ΣΧΕΔΙΟΥ

Π2.1

4/8

ΚΑΙΜΑΚΑ :

1:500

ΧΡΟΝΟΣ ΜΕΛΕΤΗΣ :

1999 - 2005

ΘΕΩΡΗΘΗΚΕ

ΕΠΙΒΛΕΦΘΗΚΕ

ΣΥΝΤΑΧΘΗΚΕ

ΕΛΛΗΝΙΚΗ ΔΗΜΟΚΡΑΤΙΑ
ΥΠΟΥΡΓΕΙΟ ΠΕΡΙΒΑΛΛΟΝΤΟΣ, ΧΩΡΟΤΑΞΙΑΣ ΚΑΙ ΚΑΤΑΣΤΡΟΦΩΝ
ΓΕΩΤΕΧΝΙΚΟ ΕΡΓΟ








ΣΥΝΤΕΛΕΣΤΗΣ ΔΟΜΗΣΗΣ	ΤΟΜΕΑΣ	1	0,8
Σ.Δ.	Σ.Δ.	0,8	0,8

ΑΙΟΠΟΙ ΟΡΟΙ ΔΟΜΗΣΗΣ							
ΟΡΟΙ ΔΟΜΗΣΗΣ	ΤΟΜΕΑΣ Α	ΤΟΜΕΑΣ Β	ΤΟΜΕΑΣ Γ	ΤΟΜΕΑΣ Δ			
ΑΡΤΙΟΤΗΤΑ	ΕΜΒΛΟ ΠΡΟΣΠΟΤΟ ΕΜΒΛΟ ΠΡΟΣΠΟΤΟ ΕΜΒΛΟ ΠΡΟΣΠΟΤΟ	500	14	600	16	800	18
ΠΑΡΕΚΚΛΙΣΗ	ΕΜΒΛΟ ΠΡΟΣΠΟΤΟ ΕΜΒΛΟ ΠΡΟΣΠΟΤΟ ΕΜΒΛΟ ΠΡΟΣΠΟΤΟ	300	10	400	12	400	14
ΚΑΛΥΨΗ	50%	50%	50%	50%	50%	50%	50%
Μ.Τ.	8,5	8,5	8,5	8,5	8,5	8,5	8,5
ΚΩΔΗ ΣΤΕΓΗΣ	35%	35%	35%	35%	35%	35%	35%

Χρήσεις που απαγορεύονται

Δ9990.3 (Π.Δ. 59/29-08-18 - 46Κ.114/Α/20-06-18)



Δ9990.9 (Π.Δ. 59/29-08-18 - 46Κ.114/Α/20-06-18)

Β = Βιομηχανία, βιοτεχνία, κέντρα βιομηχανίας

Ο1 = Εγκατάσταση αποκατάστασης δικτυακών και υλικών




Ο2 = Εγκατάσταση ΑΤΕ και άλλων εγκαταστάσεων






ΠΕΡΙΟΧΗ	ΚΟΡΥΦΗ	X	Y	R
		(m)	(m)	(m)
7	X9	304.095,41	44.855,29,70	

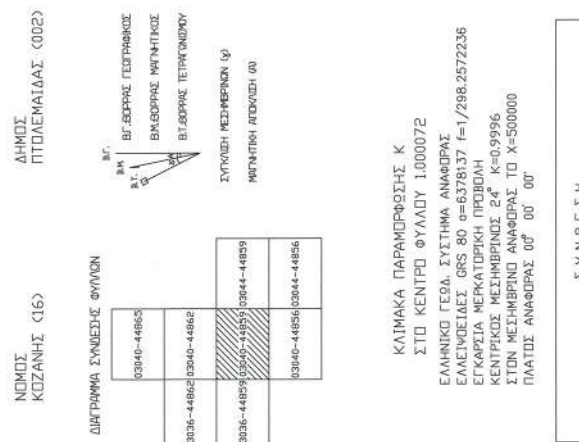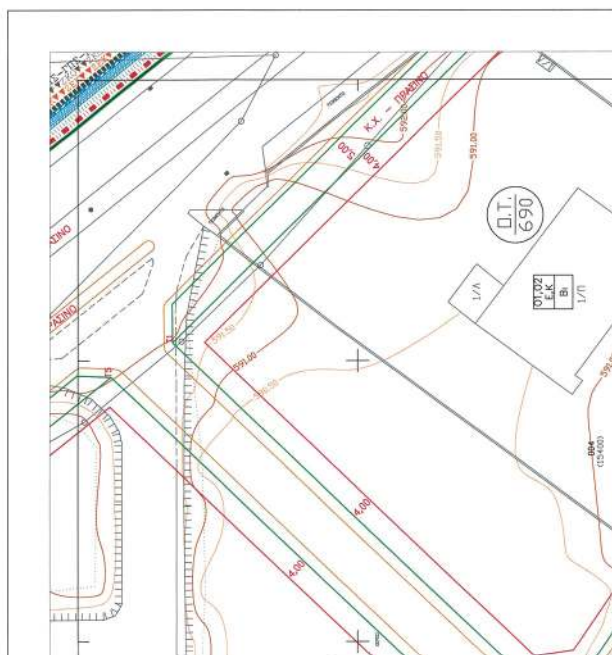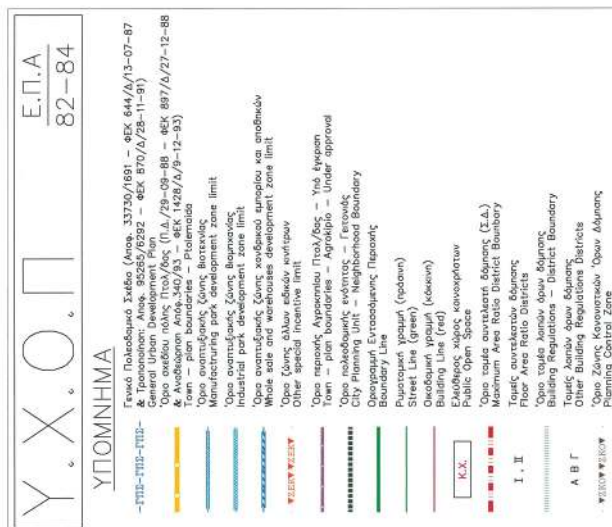

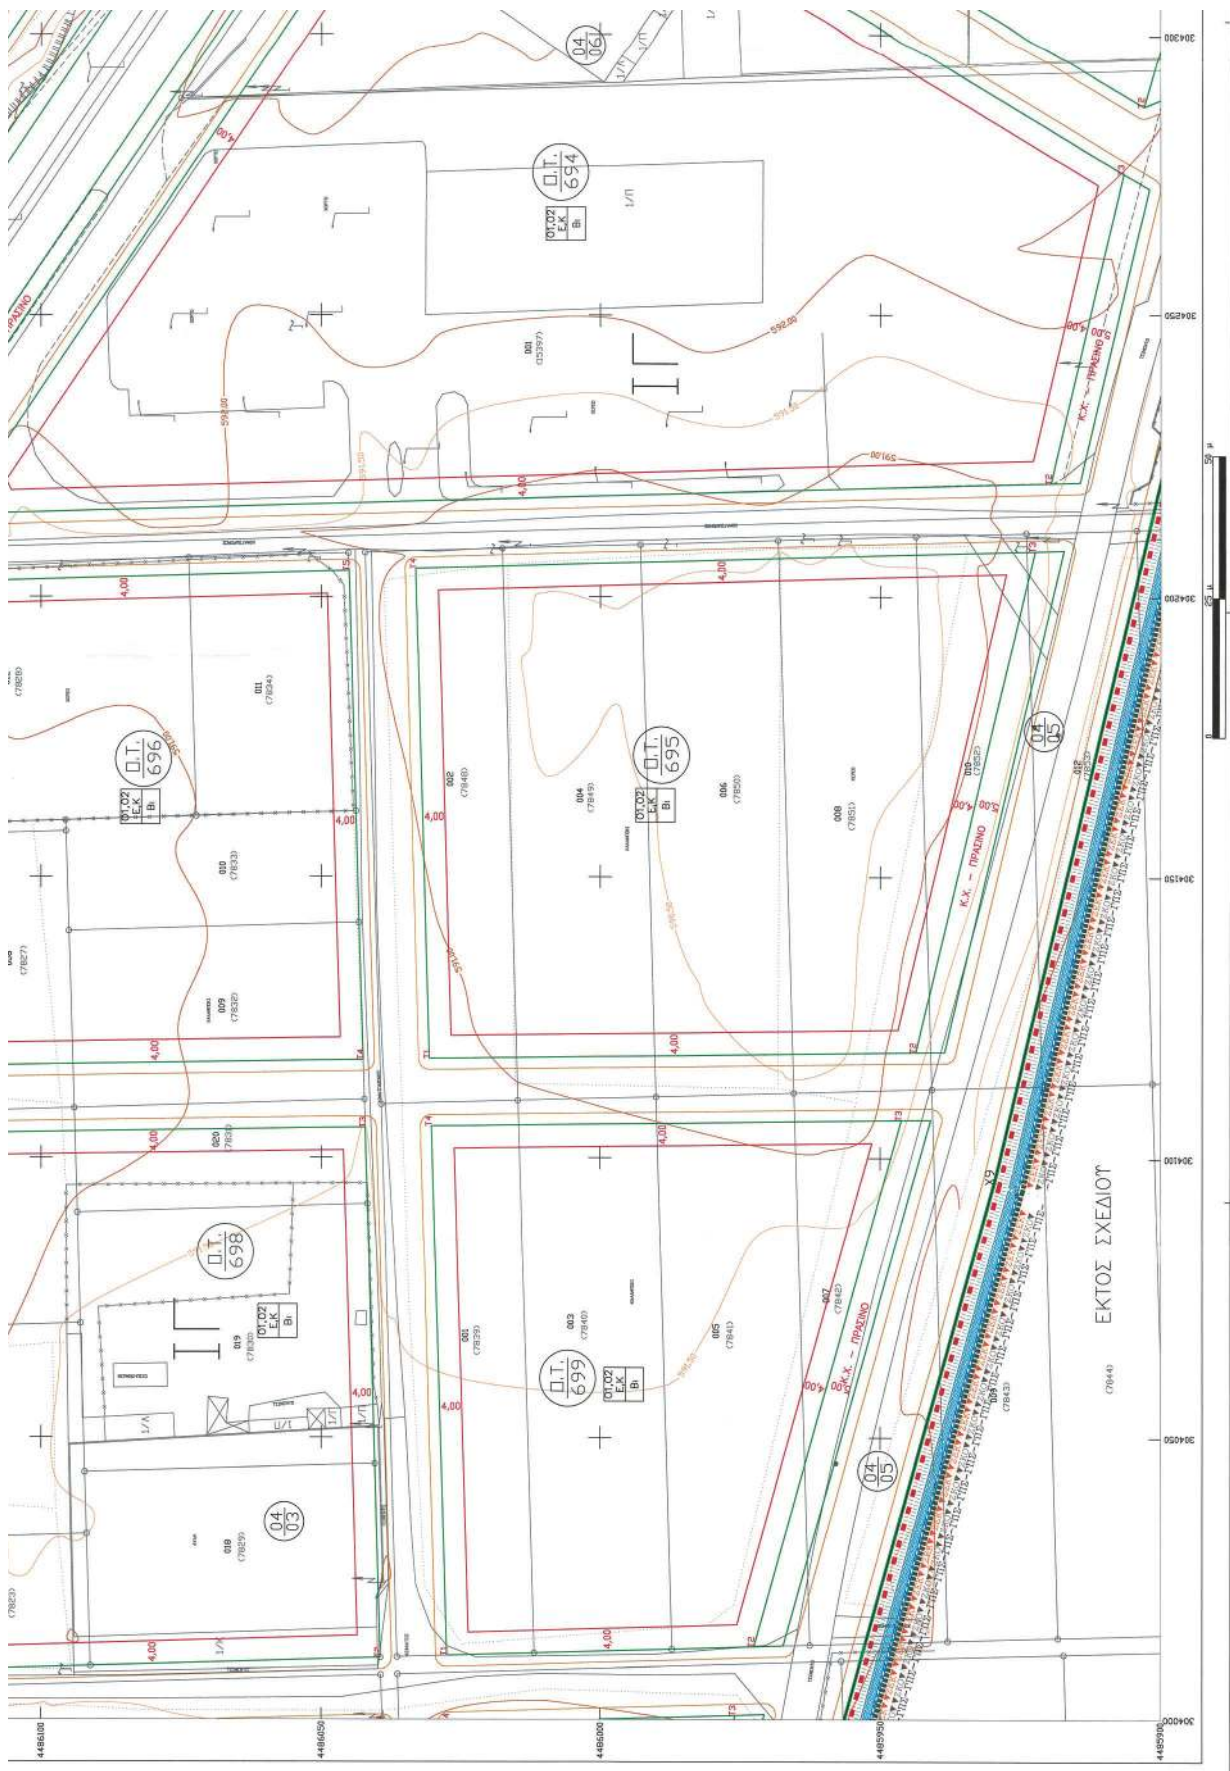



Πlanning Control Zone
Νέα κρσμεδα
New Wayside
Πεζδσρωος
Pedestrian way

ΣΤΗΝ ΕΛΕΓΣΤΗ ΔΟΜΗ	Ι
ΣΔ	0.8

ΑΙΤΙΟΙ ΟΡΟΙ ΔΟΜΗΤΕ									
ΟΡΟΙ ΔΟΜΗΤΕ	ΤΟΜΕΑΣ Α			ΤΟΜΕΑΣ Β			ΤΟΜΕΑΣ Γ		
	ΕΜΒΑΔΟ	ΠΡΟΔΙΟΤΙ ΕΜΒΑΔΟ	ΠΡΟΔΙΟΤΙ ΕΜΒΑΔΟ	ΕΜΒΑΔΟ	ΠΡΟΔΙΟΤΙ ΕΜΒΑΔΟ	ΠΡΟΔΙΟΤΙ ΕΜΒΑΔΟ	ΕΜΒΑΔΟ	ΠΡΟΔΙΟΤΙ ΕΜΒΑΔΟ	ΠΡΟΔΙΟΤΙ ΕΜΒΑΔΟ
ΑΡΙΤΗΤΙΑ	500	14	600	16	400	18			
ΠΑΡΕΚΚΛΗΞΗ	300	10	400	12	400	14			
ΚΑΥΤΗΝΗ			50%		50%	60%			
Μ.Τ.	ΚΑΘΩ ΣΤΕΓΗΣ 35%	8,5	ΚΑΘΩ ΣΤΕΓΗΣ 35%	11	ΚΑΘΩ ΣΤΕΓΗΣ 35%				

Χρήσιμη και αναγκαία






B_i = βιομηχανία, βιοτεχνία, κονδρεμπόριο

01 - Έγκαταστάσεις ανακύκλωσης συσκευασιών και υλικών και λοιπές χρήσεις κατά το άρθρο 9

Ε = Χώρος επεξεργασίας και διάθεσης λημάτων

Κ = Κέντρα Αποτέφρωσης Νεκρών (ΚΑΝ) και Οστών

ΥΠΟΥΡΓΕΙΟ ΠΕΡΙΒΑΛΛΟΝΤΟΣ ΚΑΙ ΕΝΕΡΓΕΙΑΣ
ΘΕΩΡΗΘΗΚΕ ΜΕ ΤΗΝ ΥΠ' ΑΡΙΘ. 99600/2024 ΠΡΑΞΗ

Η ΠΡΟΪΣΤΑΜΕΝΗ ΤΗΣ Δ/ΝΣΗΣ
ΤΟΠΟΓΡΑΦΙΚΩΝ ΕΦΑΡΜΟΓΩΝ

ΑΝΔΡΙΑΝΑ ΚΑΤΣΙΝΑ
ΤΟΠΟΓΡΑΦΟΣ ΜΗΧΑΝΙΚΟΣ

ANDRIANA KATSINA
29/05/2025 14:07

ΣΥΝΘΕΣΗ		ΕΤΟΣ	ΦΟΡΕΑΣ
ΒΕΝΑ	ΕΠΙΤΕΛ ΜΕΤΡΑΕΙΣ	2007	Δ. ΠΙΤΤΟ/ΔΑΣ
	ΕΠΙΤΕΛ ΜΕΤΡΑΕΙΣ	2009	Δ. ΠΙΤΤΟ/ΔΑΣ

03/01/03

Η ΠΑΡΟΥΣΑ ΤΡΟΠΟΠΟΙΗΣΗ ΕΙΝΑΙ ΣΥΜΦΩΝΗ ΜΕ ΤΙΣ 247/2000, 395/2006, 231/2009 ΚΑΙ 232/2009 ΑΠΟΦΑΣΕΙΣ ΔΗΜΟΤΙΚΟΥ ΣΥΜΒΟΥΛΙΟΥ ΔΗΜΟΥ ΠΤΟΛΙΔΑΣ ΚΑΙ ΤΙΣ 147/2019 ΚΑΙ 148/2019 ΑΠΟΦΑΣΕΙΣ ΔΗΜΟΤΙΚΟΥ ΣΥΜΒΟΥΛΙΟΥ ΔΗΜΟΥ ΕΦΡΑΣΙΑΣ.






ΜΕΛΕΤΗ : ΠΡΑΞΗ ΕΦΑΡΜΟΓΗΣ ΣΤΗΝ ΠΕΡΙΟΧΗ ΚΑΡΔΙΑΣ ΠΤΟΛΕΜΑΙΔΑΣ	ΕΡΓΟΔΟΤΗΣ : ΔΗΜΟΣ ΠΤΟΛΕΜΑΙΔΑΣ	ΑΝΑΔΟΧΟΣ : ΑΡΑΙΟΠΟΥΛΟΣ ΝΙΚΟΛΑΟΣ ΠΟΛΙΤΙΚΟΣ ΜΗΧΑΝΙΚΟΣ Β. ΠΑΣΧΑΛΗΣ-Β. ΙΑΚΩΒΑΚΗΣ & ΣΥΝΕΡΓΑΤΕΣ Ε.Ε. "ΓΕΩΔΑΤΑ Ε.Ε."	ΘΕΜΑ : ΠΟΛΥΩΔΟΜΙΚΗ ΜΕΛΕΤΗ ΕΠΕΚΤΑΣΕΩΝ ΠΟΛΗΣ ΠΤΟΛΕΜΑΙΔΑΣ ΣΤΙΣ ΠΕΡΙΟΧΕΣ 3,5 ΚΑΙ 7	ΘΕΣΗ : ΠΕΡΙΟΧΗ 7 (ΒΙΟΜΗΧΑΝΙΚΗ ΠΕΡΙΟΧΗ)



ΕΘΝΙΚΟ ΤΥΠΟΓΡΑΦΕΙΟ
 Για τεχνικούς λόγους στο σχέδιαγράμμα,
 από το ηλεκτρονικό αρχείο, έγινε
 σμίκρυνση κατά ποσοστό **37%**






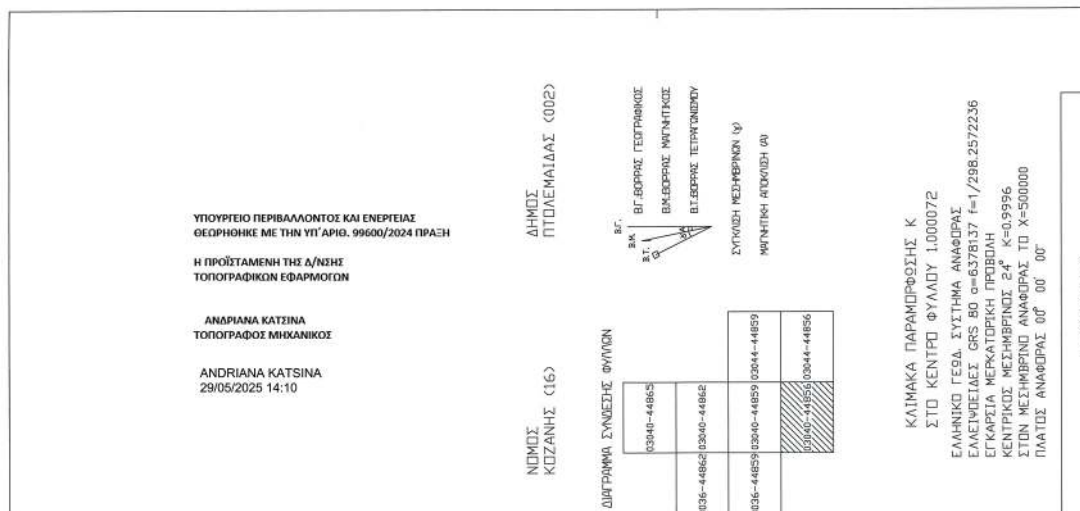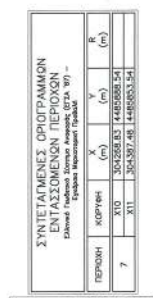

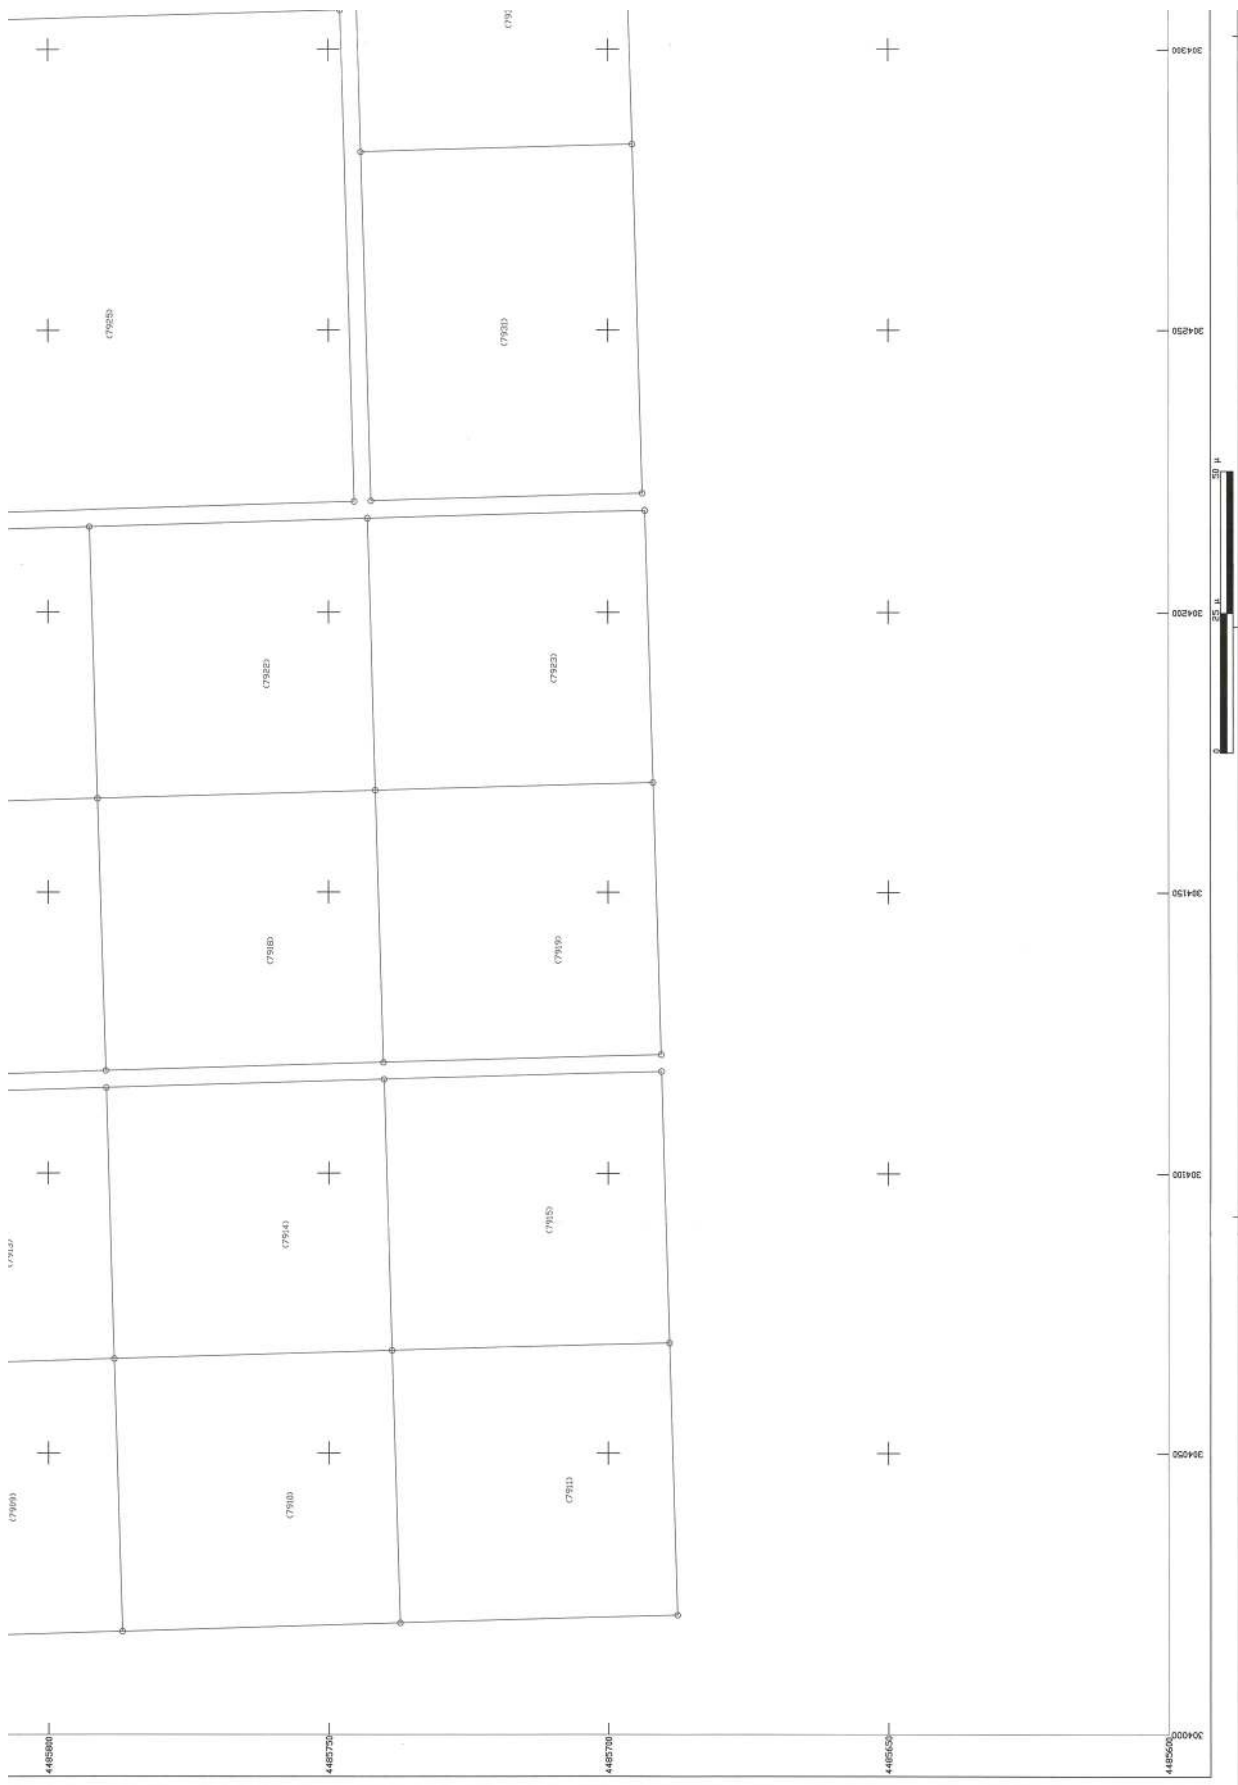

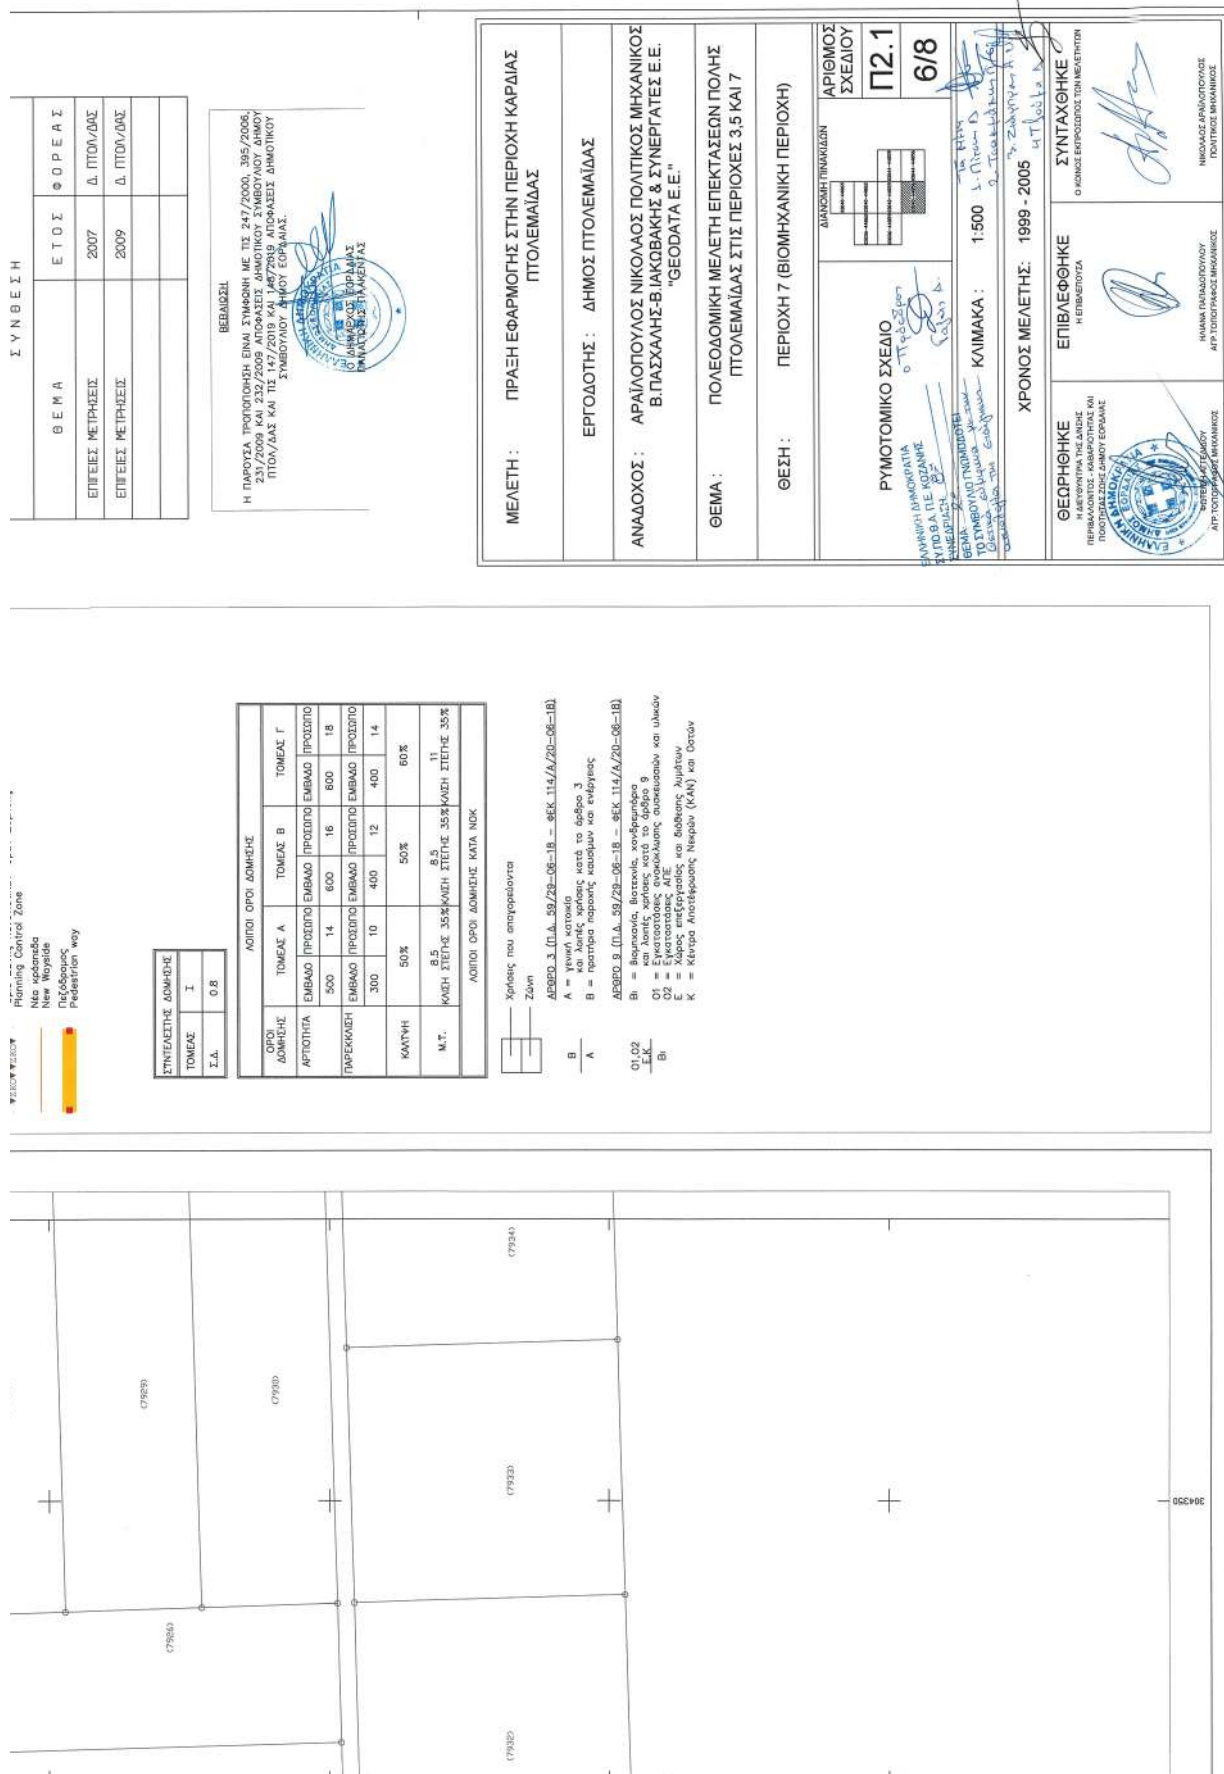


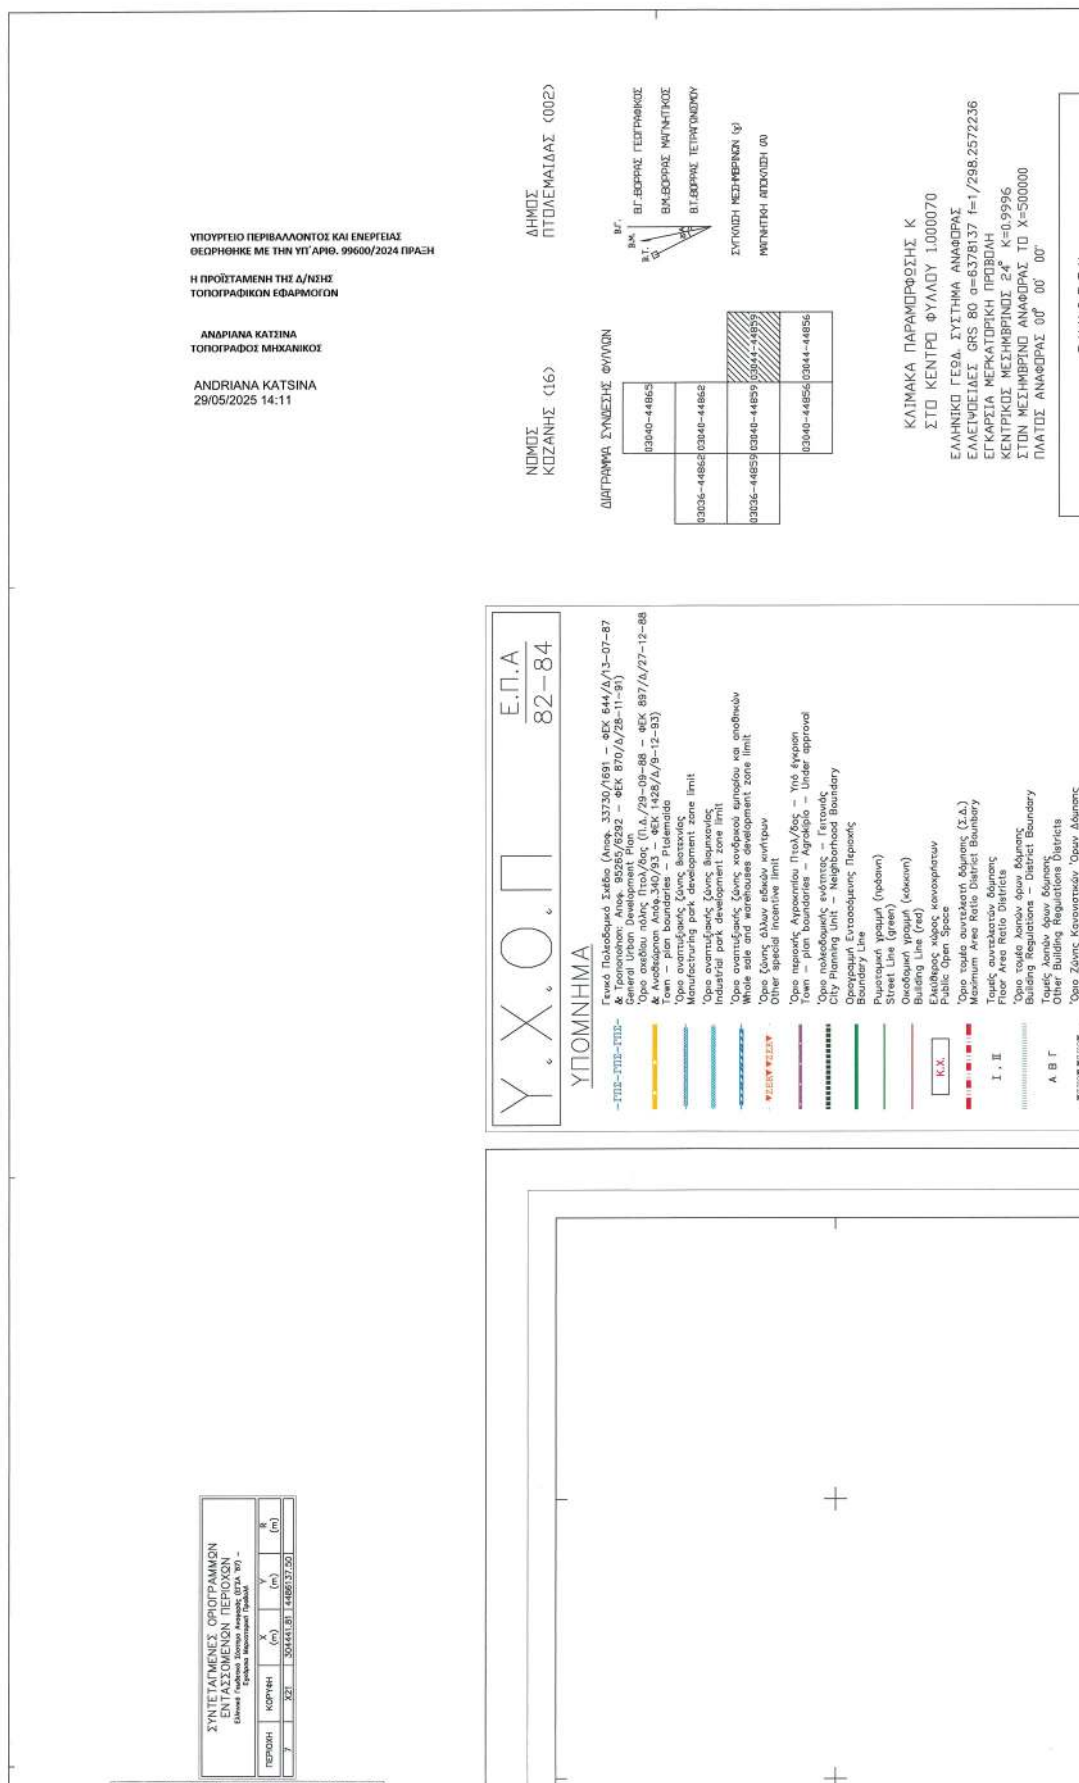


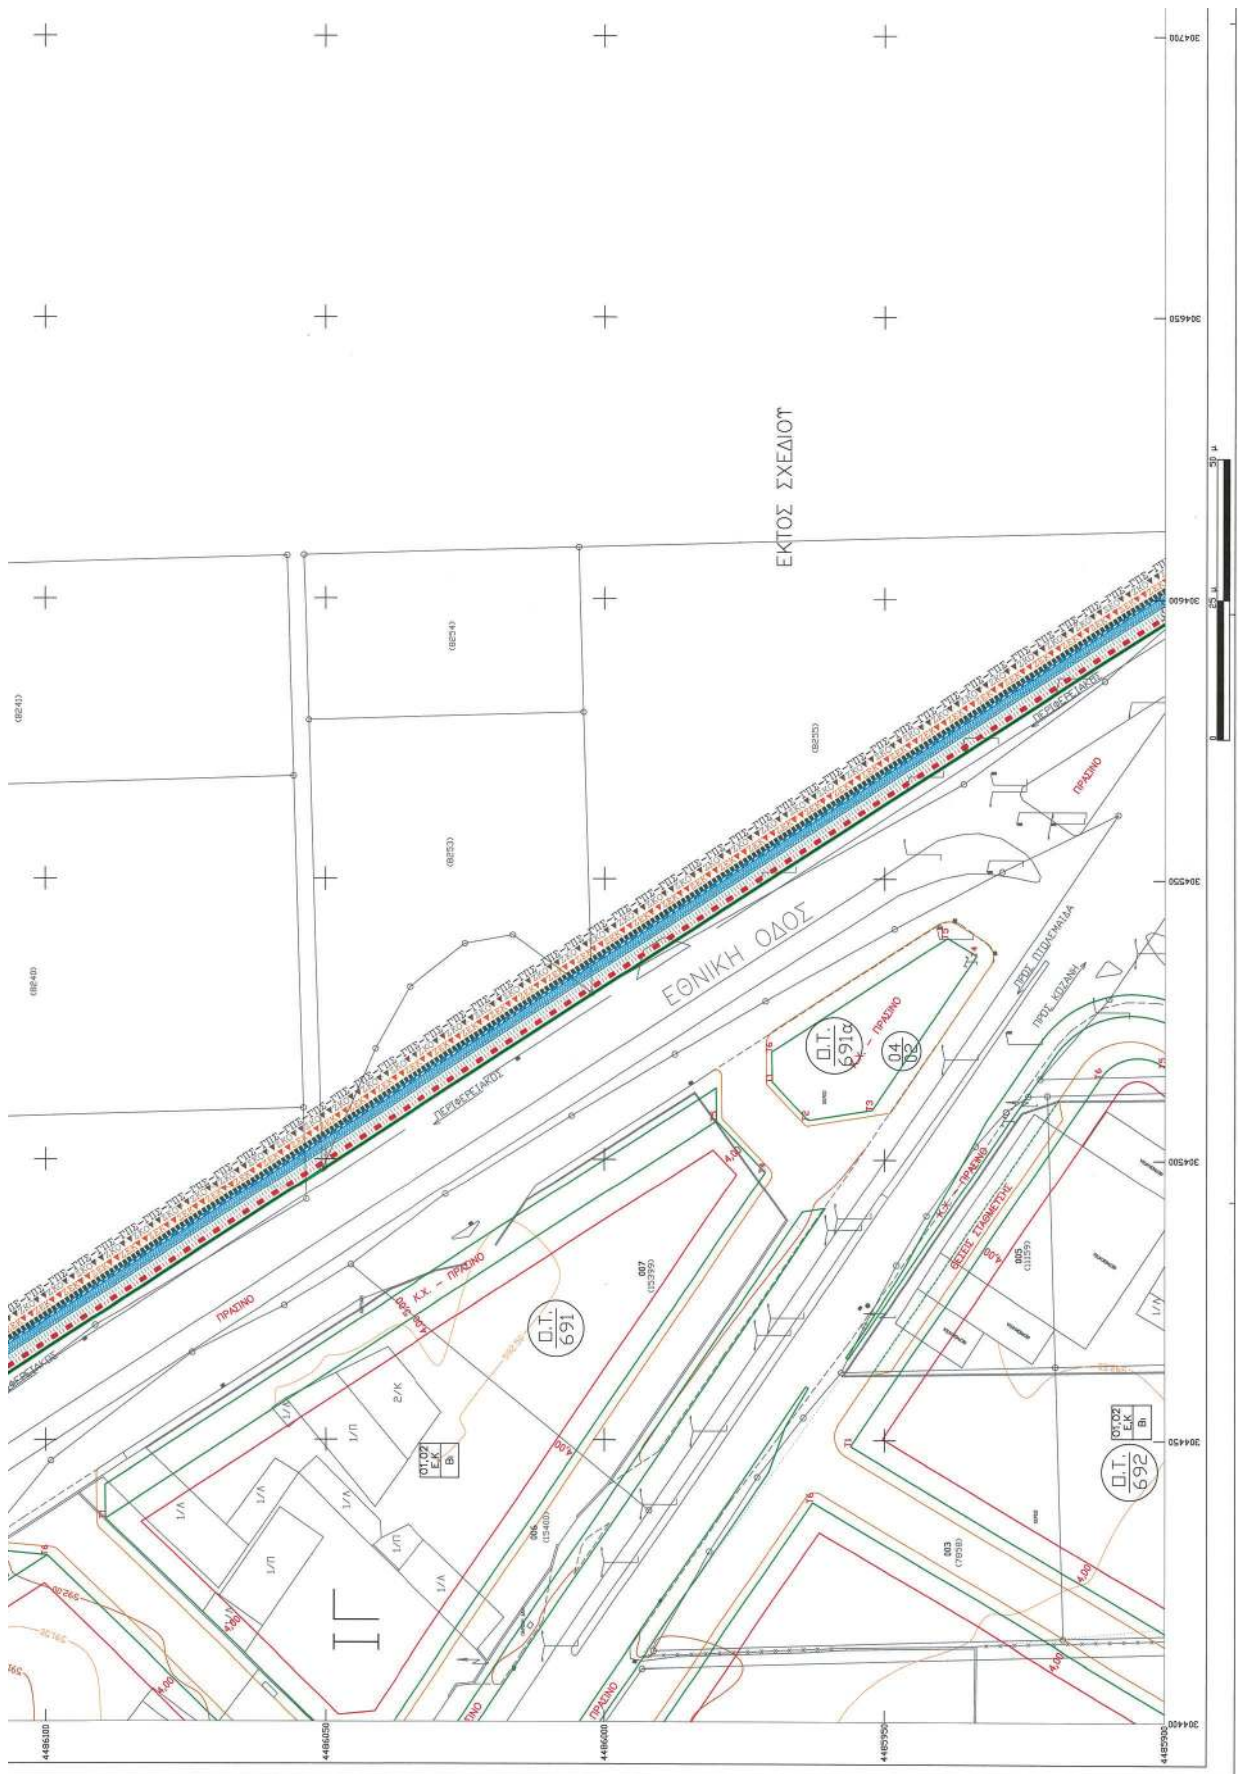

ΕΘΝΙΚΟ ΤΥΠΟΓΡΑΦΕΙΟ
Για τεχνικούς λόγους στο σχεδιάγραμμα,
από το ηλεκτρονικό αρχείο, έγινε
σμίκρυνση κατά ποσοστό **37%**


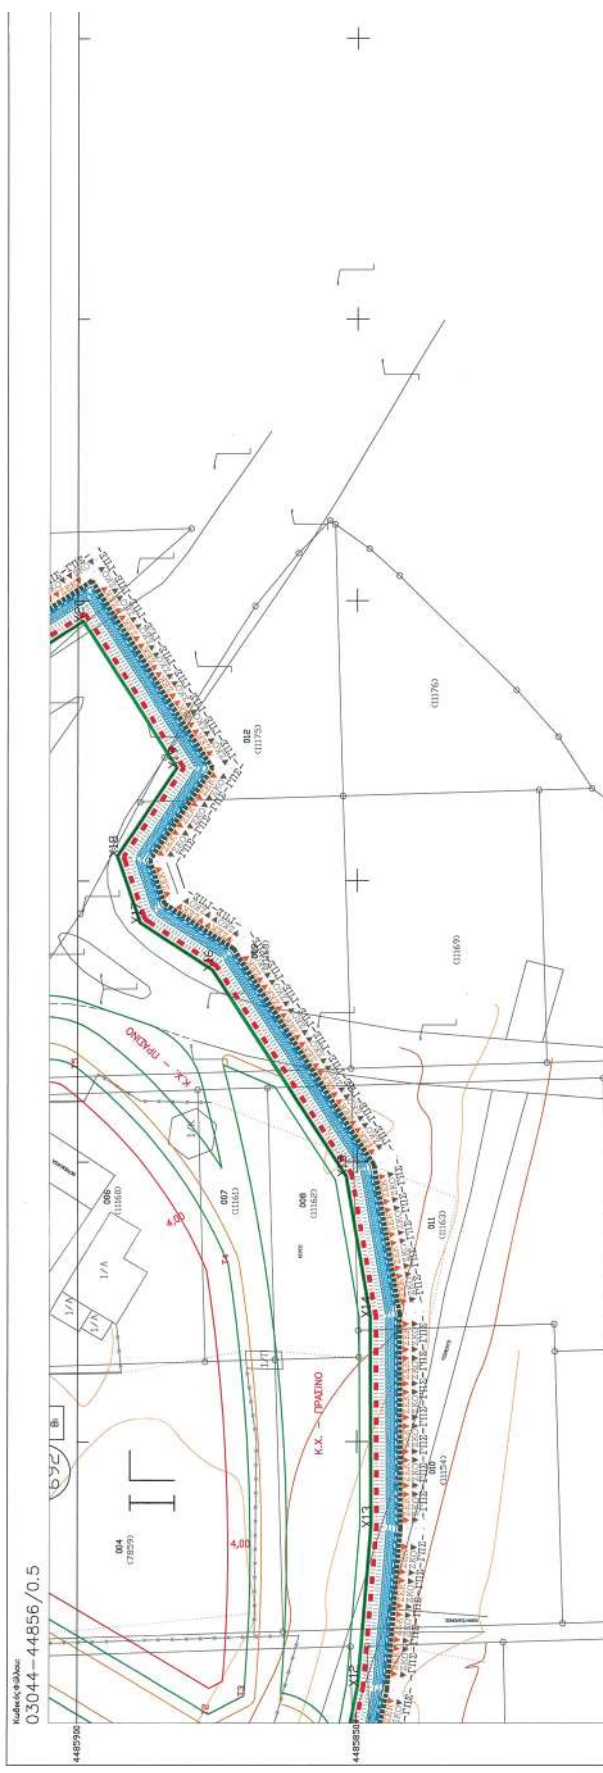


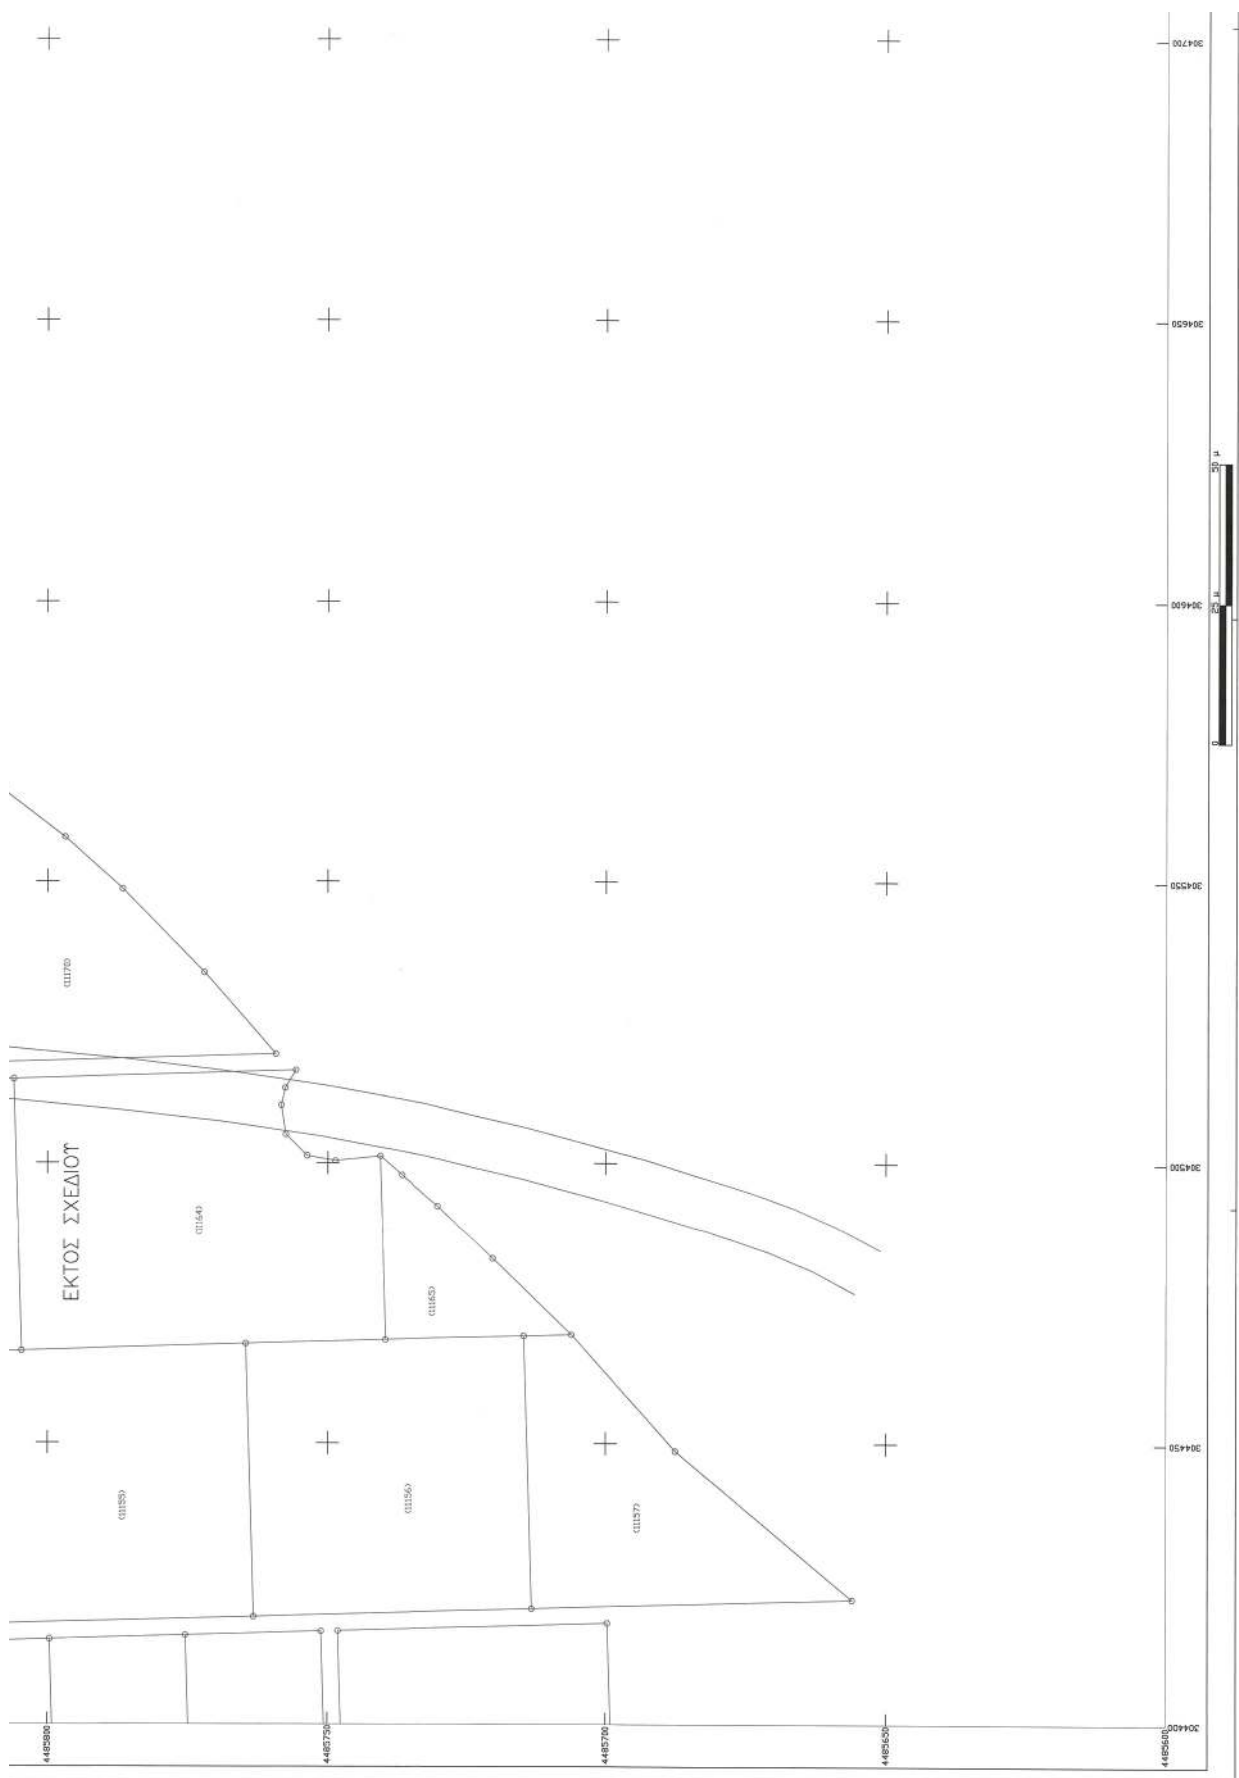



ΕΘΝΙΚΟ ΤΥΠΟΓΡΑΦΕΙΟ
Για τεχνικούς λόγους στο σχεδιάγραμμα,
από το ηλεκτρονικό αρχείο, έγινε
σμίκρυνση κατά ποσοστό **37%**


Καδινός φύλλου:
03036-44886/0.5

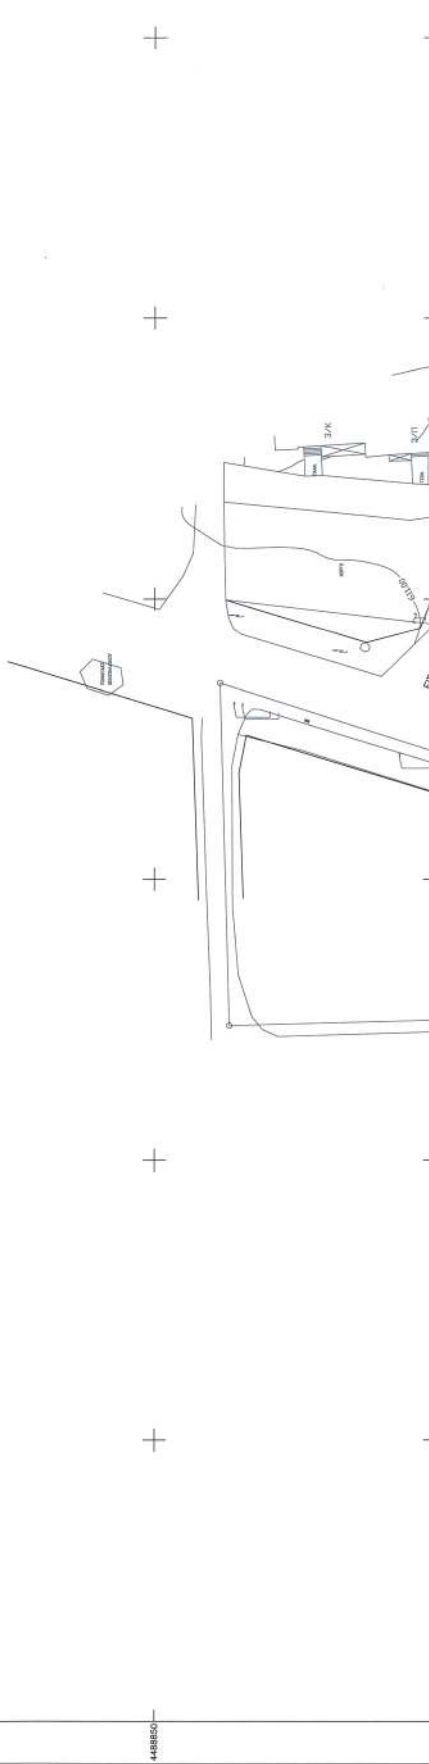

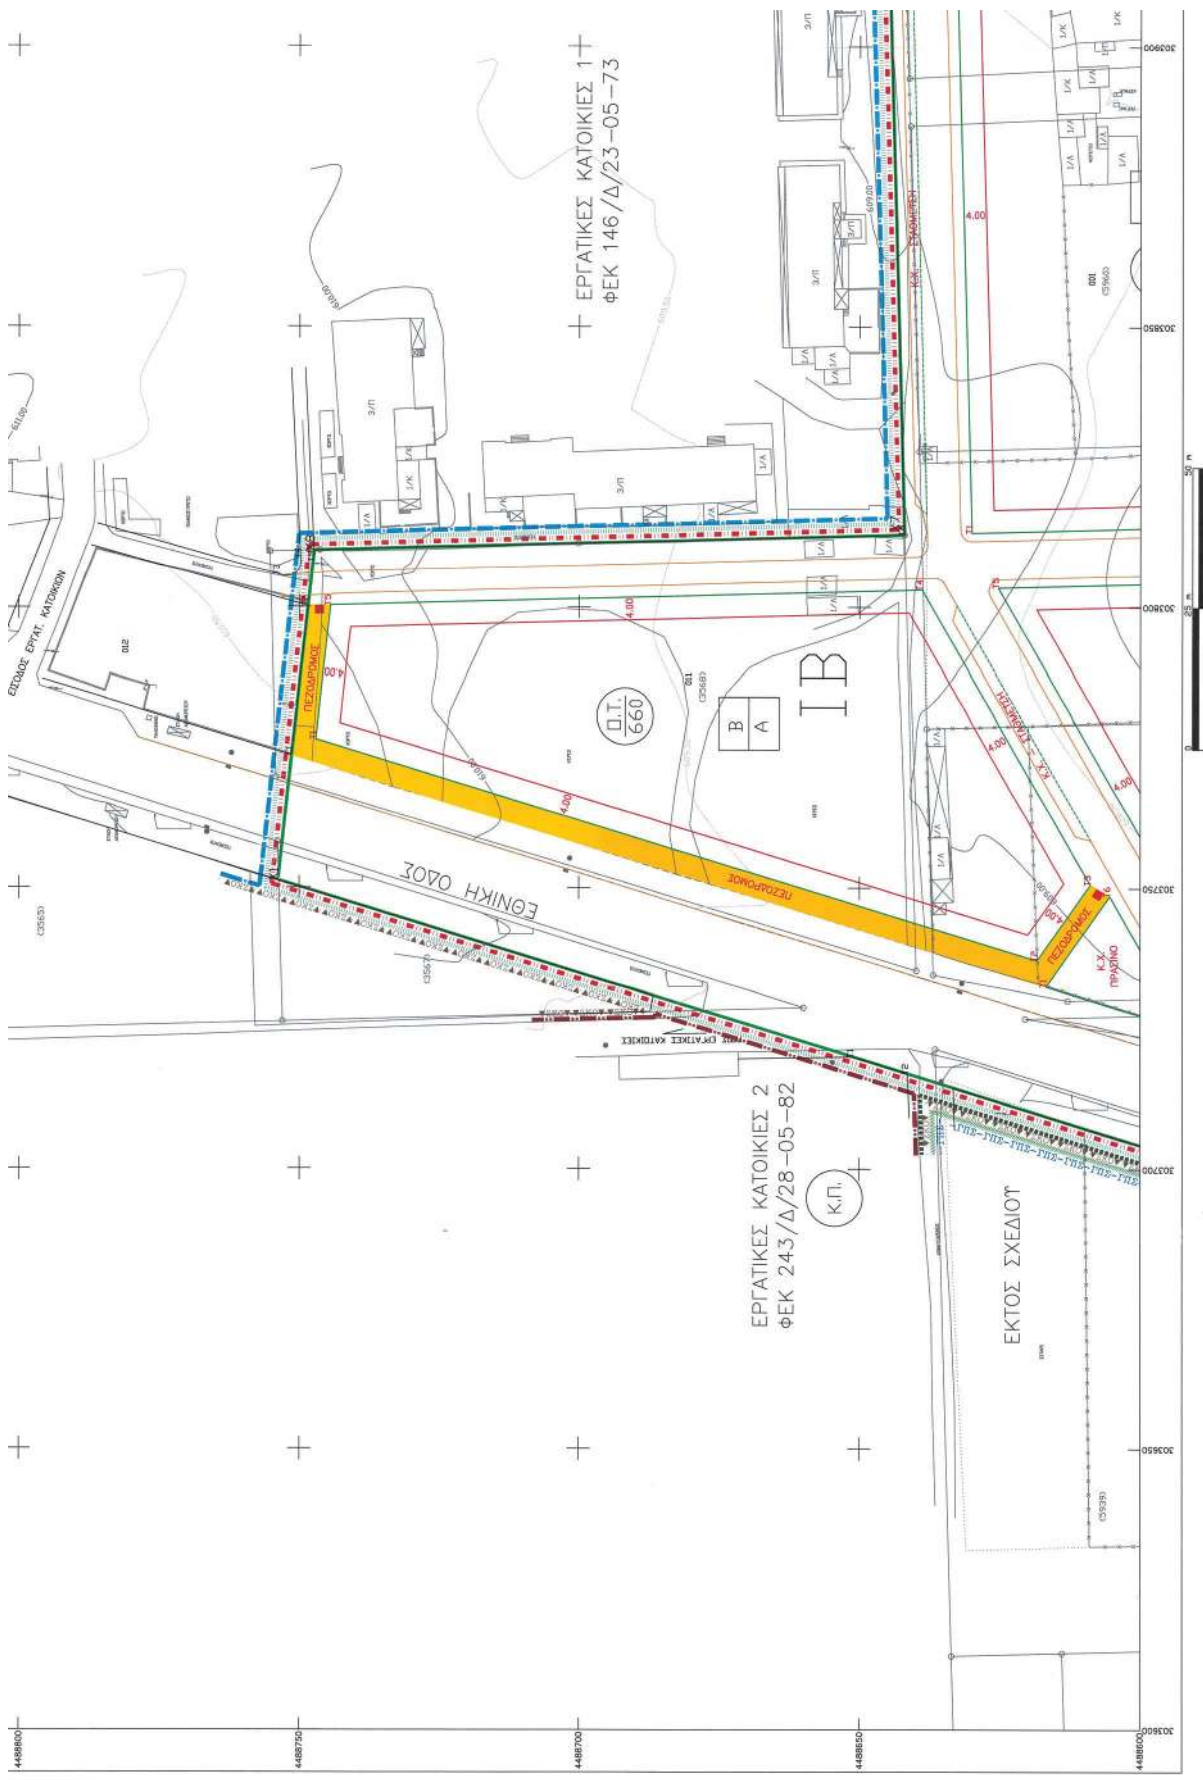

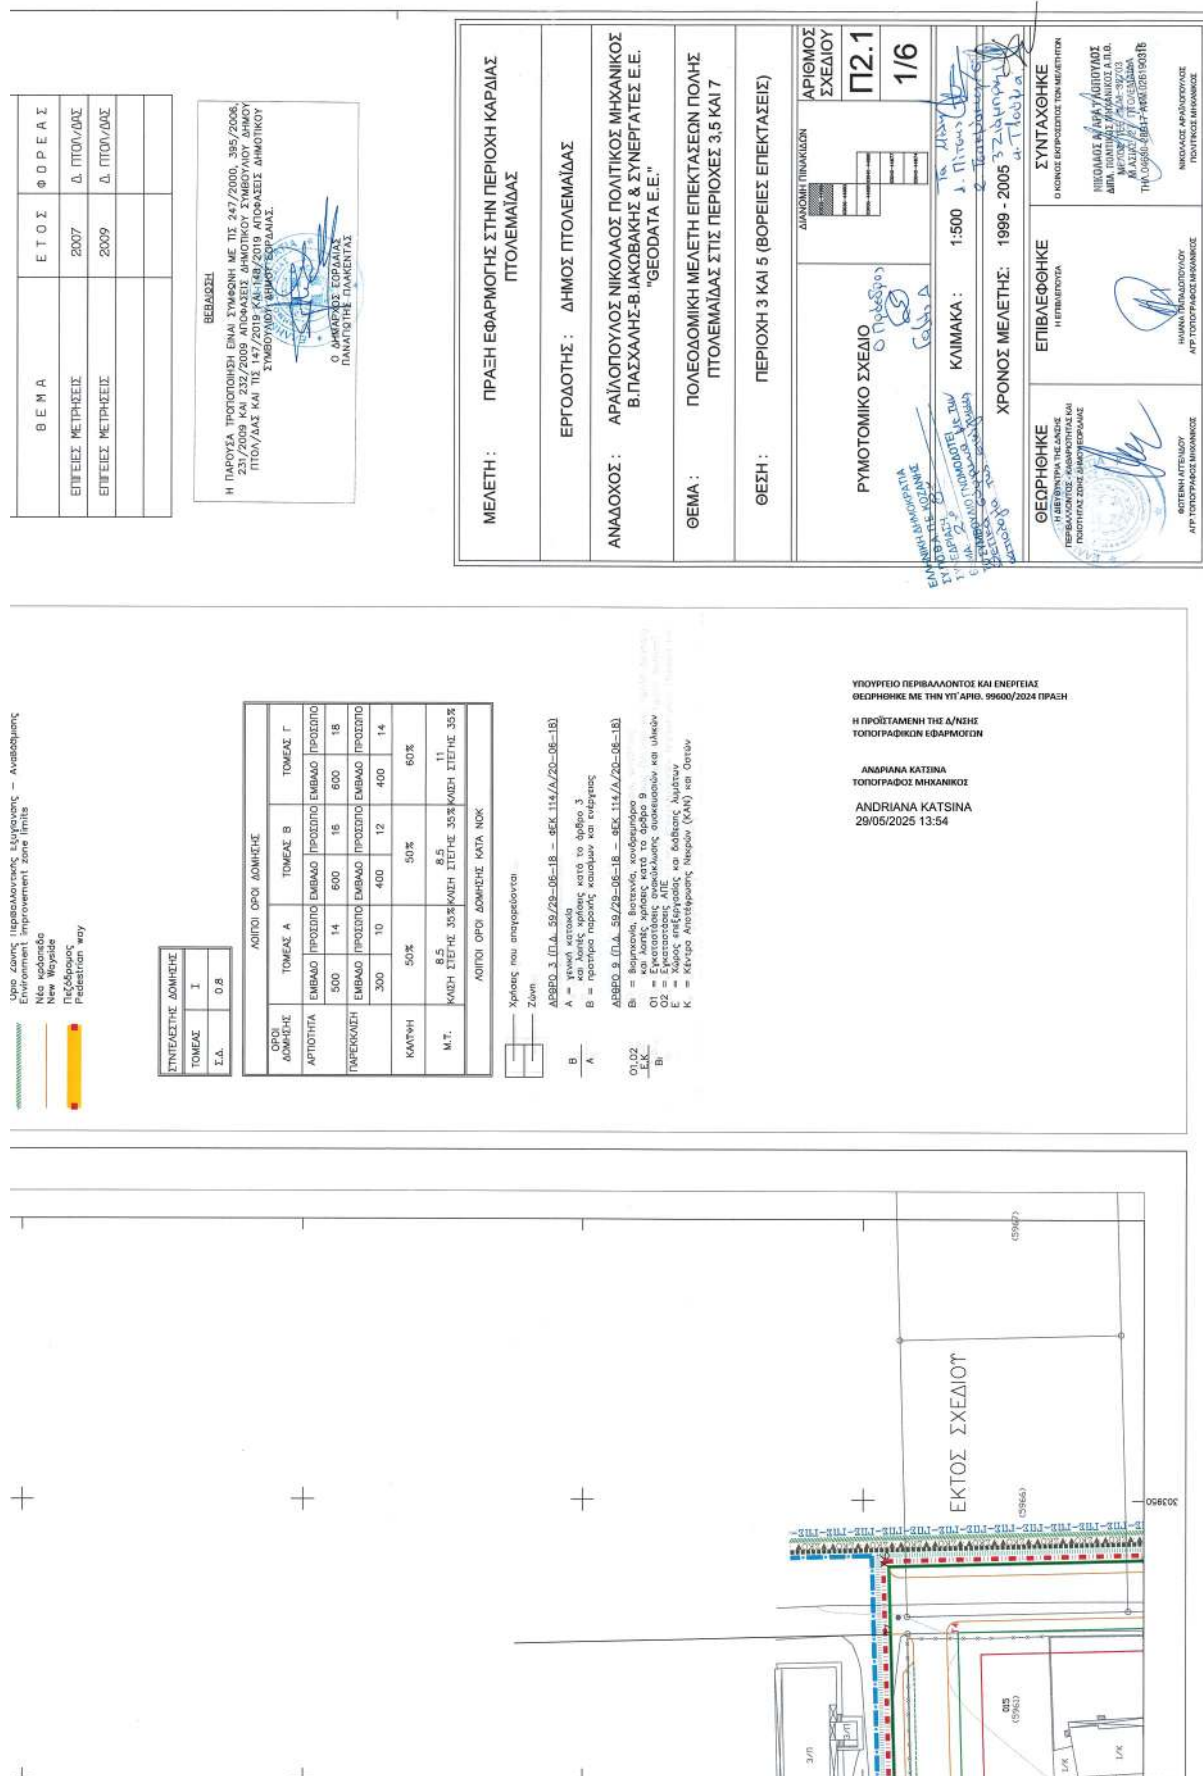


ΕΘΝΙΚΟ ΤΥΠΟΓΡΑΦΕΙΟ
Για τεχνικούς λόγους στο σχεδιάγραμμα,
από το ηλεκτρονικό αρχείο, έγινε
σμίκρυνση κατά ποσοστό **37%**

ΣΥΝΤΕΤΑΓΜΕΝΕΣ ΚΟΡΥΦΩΝ ΟΙΚΟΔΟΜΙΚΩΝ
ΤΕΤΡΑΓΩΝΩΝ (ΕΤΡ. 392) -
Εθνική Γεωμετρική Υπηρεσία (ΕΓΥ)

Ο.Τ.	ΚΟΡΥΦΗ	X (m)	Y (m)	R (m)
07661	11	303726.32	4488526.82	4.00
	12	303726.43	4488441.05	
	13	303726.46	4488441.05	
	14	303726.89	4488526.85	
07661a	11	303726.03	4488530.32	14.00

ΣΥΝΤΕΤΑΓΜΕΝΕΣ ΕΦΑΠΤΟΜΕΝΩΝ ΟΙΚΟΔΟΜΙΚΩΝ ΤΕΤΡΑΓΩΝΩΝ Εθνική Γεωμετρική Υπηρεσία (ΕΓΥ) - Εθνική Γεωμετρική Υπηρεσία (ΕΓΥ)			
ΚΕΝΤΡΟ ΕΛΕΥΘΕΡΟΥ ΕΠΙΡΕΥΣΗΣ ΔΕΗ ΕΤΡ. 392/12-06-2025			
Ο.Τ.	ΚΟΡΥΦΗ	X (m)	Y (m)
ΚΕΕ ΔΕΗ	11	303726.10	4488427.81

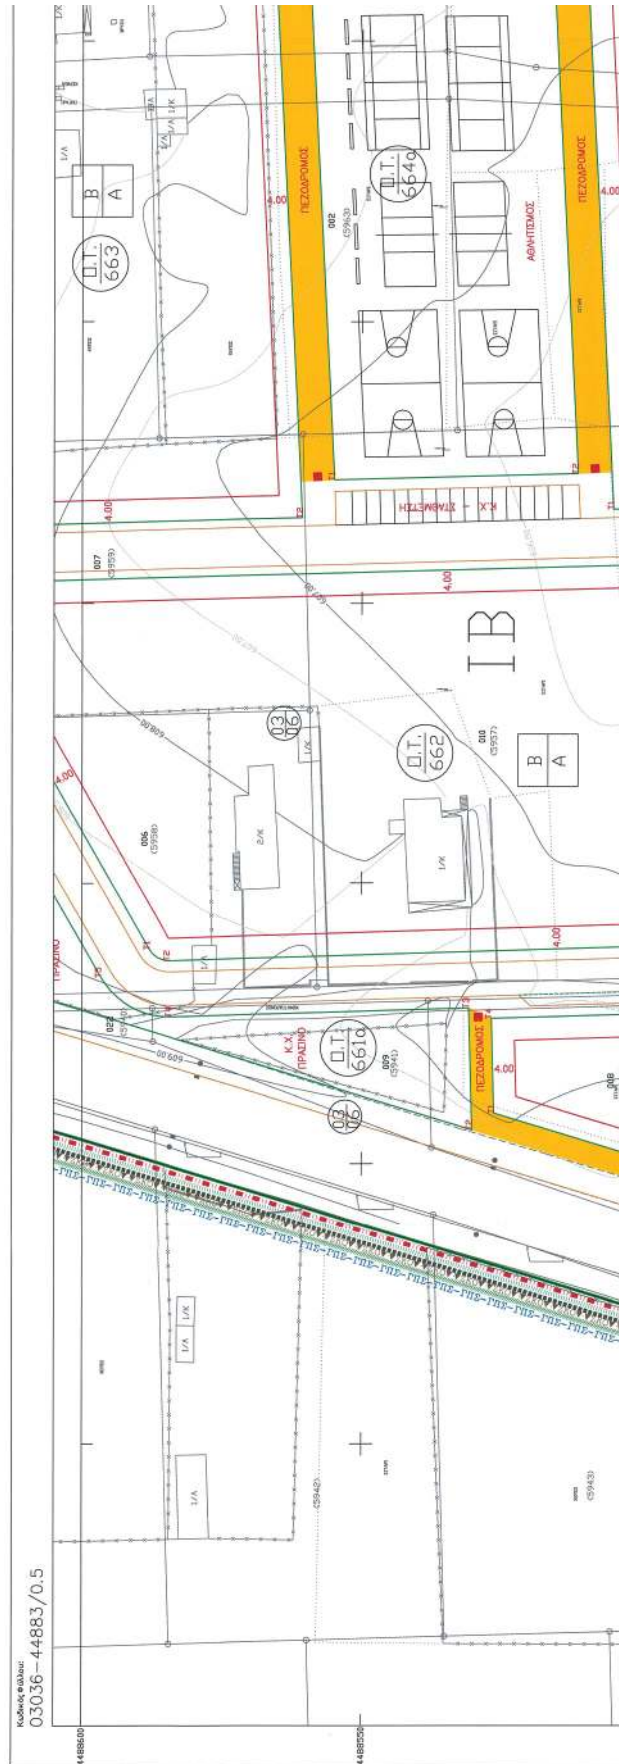

ΥΠΟΥΡΓΕΙΟ ΠΕΡΙΒΑΛΛΟΝΤΟΣ ΚΑΙ ΕΝΕΡΓΕΙΑΣ
ΘΕΩΡΗΘΗΚΕ ΜΕ ΤΗΝ ΥΠ' ΑΡΙΘ. 99600/2024 ΠΡΑΞΗ

ΤΟΠΟΓΡΑΦΙΚΩΝ ΕΦΑΡΜΟΓΩΝ

ΑΝΔΡΙΑΝΑ ΚΑΤΣΙΝΑ
ΤΟΠΟΓΡΑΦΟΣ ΜΗΧΑΝΙΚΟΣ
ANDRIANA KATSINA
29/05/2025 13:59

ΔΗΜΟΣ

ΝΟΜΟΣ
ΚΟΖΑΝΗΣ (16)



ΣΥΝΟΧΗ ΜΕΣΗΜΕΡΙΚΩΝ (9)

ΜΕΤΡΗΤΗ ΑΠΟΚΛΙΣΗ (8)

ΔΙΑΓΡΑΜΜΑ ΣΥΝΟΧΗΣ ΦΥΛΙΣ

03036-44896	03036-44880
03036-44880	03040-44877
03040-44877	03040-44874

ΚΛΙΜΑΚΑ ΠΑΡΑΜΟΡΦΩΣΗΣ Κ
ΣΤΟ ΚΕΝΤΡΟ ΦΥΛΛΟΥ 1000074

ΕΛΛΗΝΙΚΟ ΓΕΩΔ. ΣΥΣΤΗΜΑ ΑΝΑΦΡΑΣ
ΕΛΛΗΝΙΣΤΕΙΑΣ CRS 80 α=6378137 f=1/298.2572236
ΕΓΚΑΡΤΙΑ ΜΕΚΑΤΟΡΙΚΗ ΠΡΟΒΟΛΗ
ΚΕΝΤΡΙΚΟΣ ΜΕΣΗΜΕΡΙΚΩΝ 24° Κ=0.9596
ΣΤΟΝ ΜΕΣΗΜΕΡΙΚΩΝ ΑΝΑΦΡΑΣ ΤΟ Χ=500000
ΠΑΛΙΟΣ ΑΝΑΦΡΑΣ 00' 00' 00"

Σ Υ Ν Ε Ρ Γ Η

Ε.Π.Α
82-84



ΥΠΟΜΝΗΜΑ







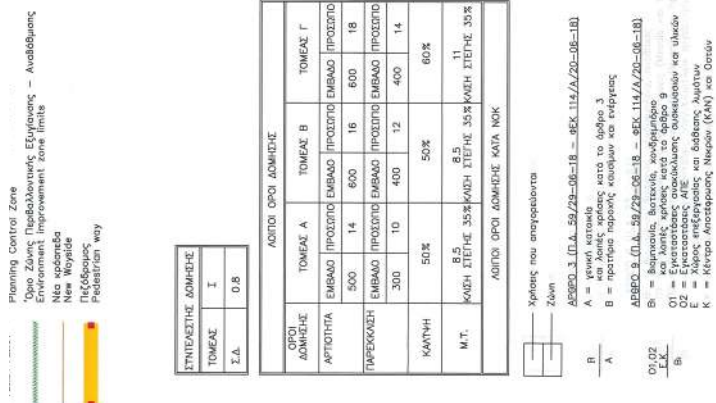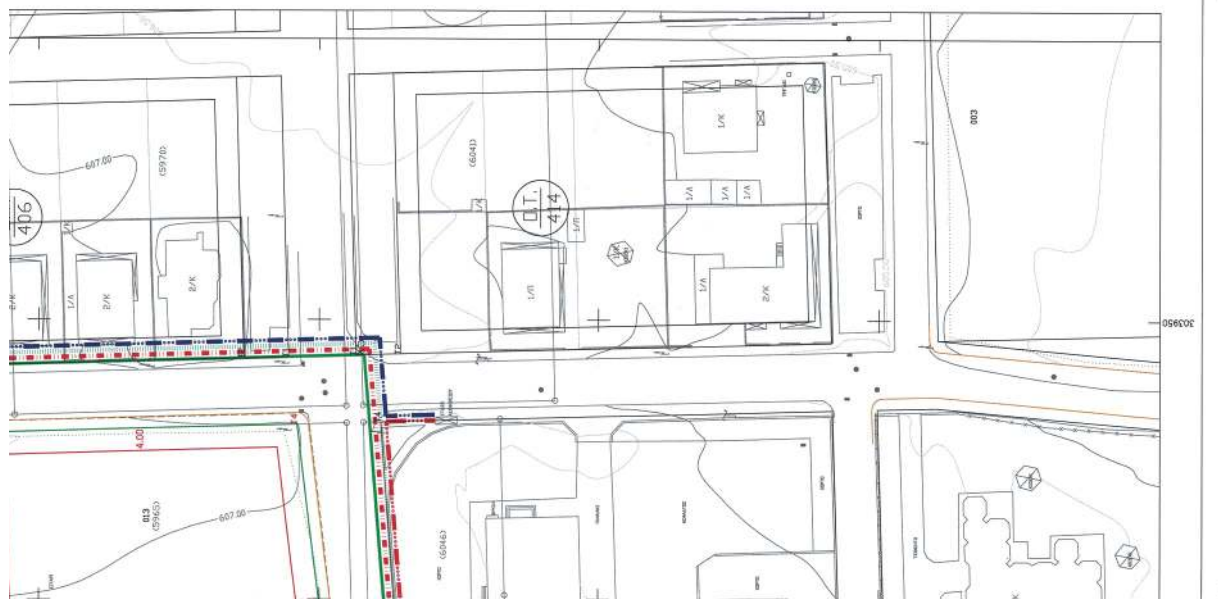



Σ Υ Ν Ε Ρ Γ Η	
Θ Ε Μ Α	Ε Τ Ο Ι Σ Φ Ο Ρ Ε Α Σ
ΕΠΙΓΕΙΣ ΜΕΤΡΗΣΕΙΣ	2007 Δ. ΠΤΟΛΩΝΑΣ
ΕΠΙΓΕΙΣ ΜΕΤΡΗΣΕΙΣ	2009 Δ. ΠΤΟΛΩΝΑΣ
ΒΕΒΑΙΩΣΗ	
Η ΠΑΡΟΥΣΑ ΤΡΟΠΟΠΟΙΗΣΗ ΕΙΝΑΙ ΣΥΜΦΩΝΗ ΜΕ ΤΙΣ 247/2000, 395/2006, 237/2009 ΚΑΙ 232/2009 ΑΠΟΦΑΣΕΙΣ ΔΗΜΟΤΙΚΟΥ ΣΥΜΒΟΥΛΙΟΥ ΔΗΜΟΥ ΠΤΟΛΩΝΑΣ ΚΑΙ ΤΙΣ ΑΠΟΦΑΣΕΙΣ ΕΠΙΤΡΟΠΗΣ ΕΠΕΚΤΑΣΕΩΣ ΔΗΜΟΤΙΚΟΥ ΣΥΜΒΟΥΛΙΟΥ ΔΗΜΟΥ ΠΤΟΛΩΝΑΣ.	
	
Ο ΔΗΜΑΡΧΟΣ ΕΠΙΤΡΟΠΗΣ ΕΠΕΚΤΑΣΕΩΣ ΠΑΝΑΓΙΩΣ ΤΗΣ ΤΡΑΠΕΖΑΣ	
ΠΡΑΞΗ ΕΦΑΡΜΟΓΗΣ ΣΤΗΝ ΠΕΡΙΟΧΗ ΚΑΡΔΙΑΣ ΠΤΟΛΕΜΑΙΔΑΣ	
ΜΕΛΕΤΗ :	ΠΡΑΞΗ ΕΦΑΡΜΟΓΗΣ ΣΤΗΝ ΠΕΡΙΟΧΗ ΚΑΡΔΙΑΣ ΠΤΟΛΕΜΑΙΔΑΣ
ΕΡΓΟΔΟΤΗΣ :	ΔΗΜΟΣ ΠΤΟΛΕΜΑΙΔΑΣ
ΑΝΑΔΟΧΟΣ :	ΑΡΑΓΙΟΠΟΥΛΟΣ ΝΙΚΟΛΑΟΣ ΠΟΛΙΤΙΚΟΣ ΜΗΧΑΝΙΚΟΣ Β. ΠΑΣΧΑΛΗΣ-Β. ΙΑΚΩΒΑΚΗΣ & ΣΥΝΕΡΓΑΤΕΣ Ε.Ε. "ΓΕΟΔΑΤΑ Ε.Ε."
ΘΕΜΑ :	ΠΟΛΕΟΔΟΜΙΚΗ ΜΕΛΕΤΗ ΕΠΕΚΤΑΣΕΩΣ ΠΟΛΗΣ ΠΤΟΛΕΜΑΙΔΑΣ ΣΤΙΣ ΠΕΡΙΟΧΕΣ 3, 5 ΚΑΙ 7
ΘΕΣΗ :	ΠΕΡΙΟΧΗ 3 ΚΑΙ 5 (ΒΟΡΕΙΕΣ ΕΠΕΚΤΑΣΕΙΣ)
ΔΗΜΟΤΙΚΗ ΠΡΟΣΚΛΗΣΗ	
ΑΡΙΘΜΟΣ ΣΧΕΔΙΟΥ	Π2.1
ΑΡΙΘΜΟΣ ΣΧΕΔΙΟΥ	2/6
ΥΠΟΜΟΤΟΜΙΚΟ ΣΧΕΔΙΟ	ΚΛΙΜΑΚΑ: 1:500
ΧΡΟΝΟΣ ΜΕΛΕΤΗΣ:	1999 - 2005

ΕΘΝΙΚΟ ΤΥΠΟΓΡΑΦΕΙΟ
Για τεχνικούς λόγους στο σχεδιάγραμμα,
από το ηλεκτρονικό αρχείο, έγινε
σμίκρυνση κατά ποσοστό **37%**



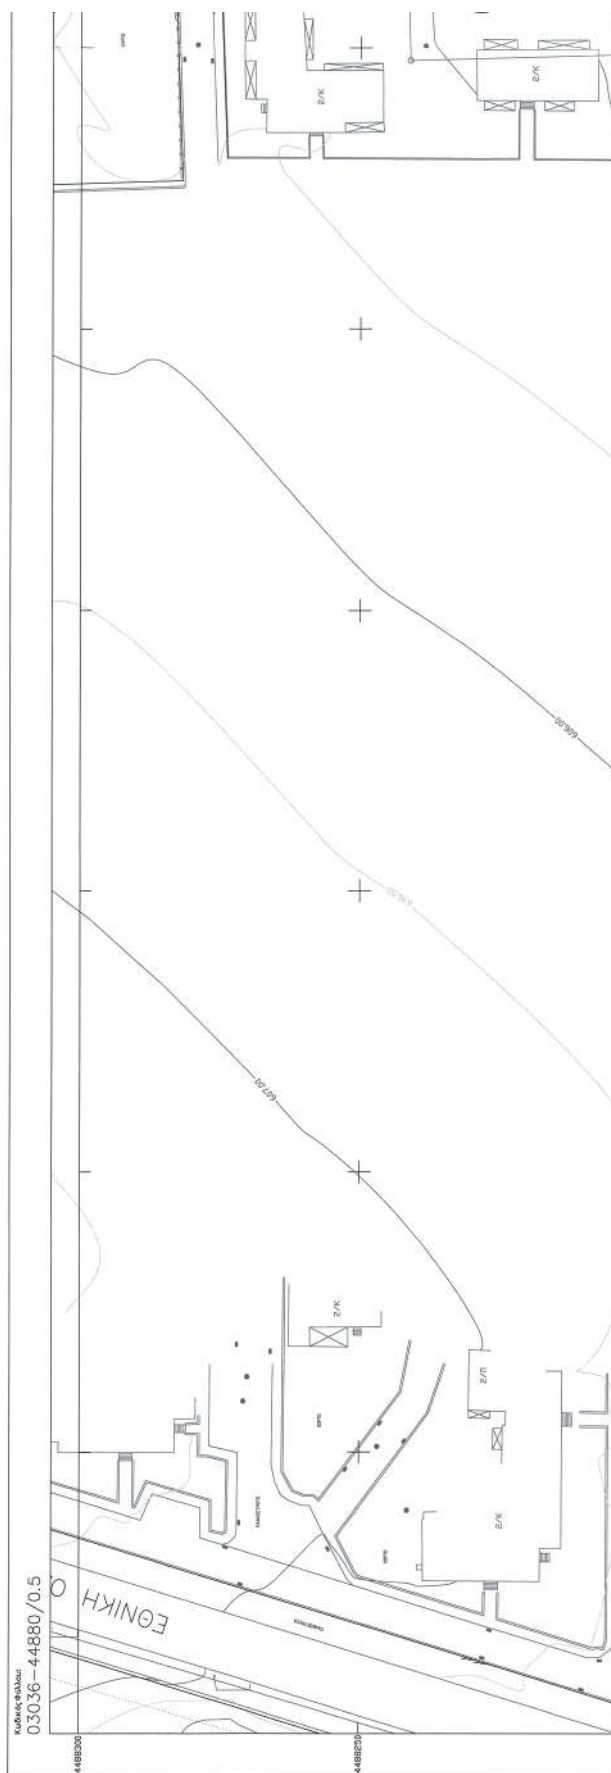

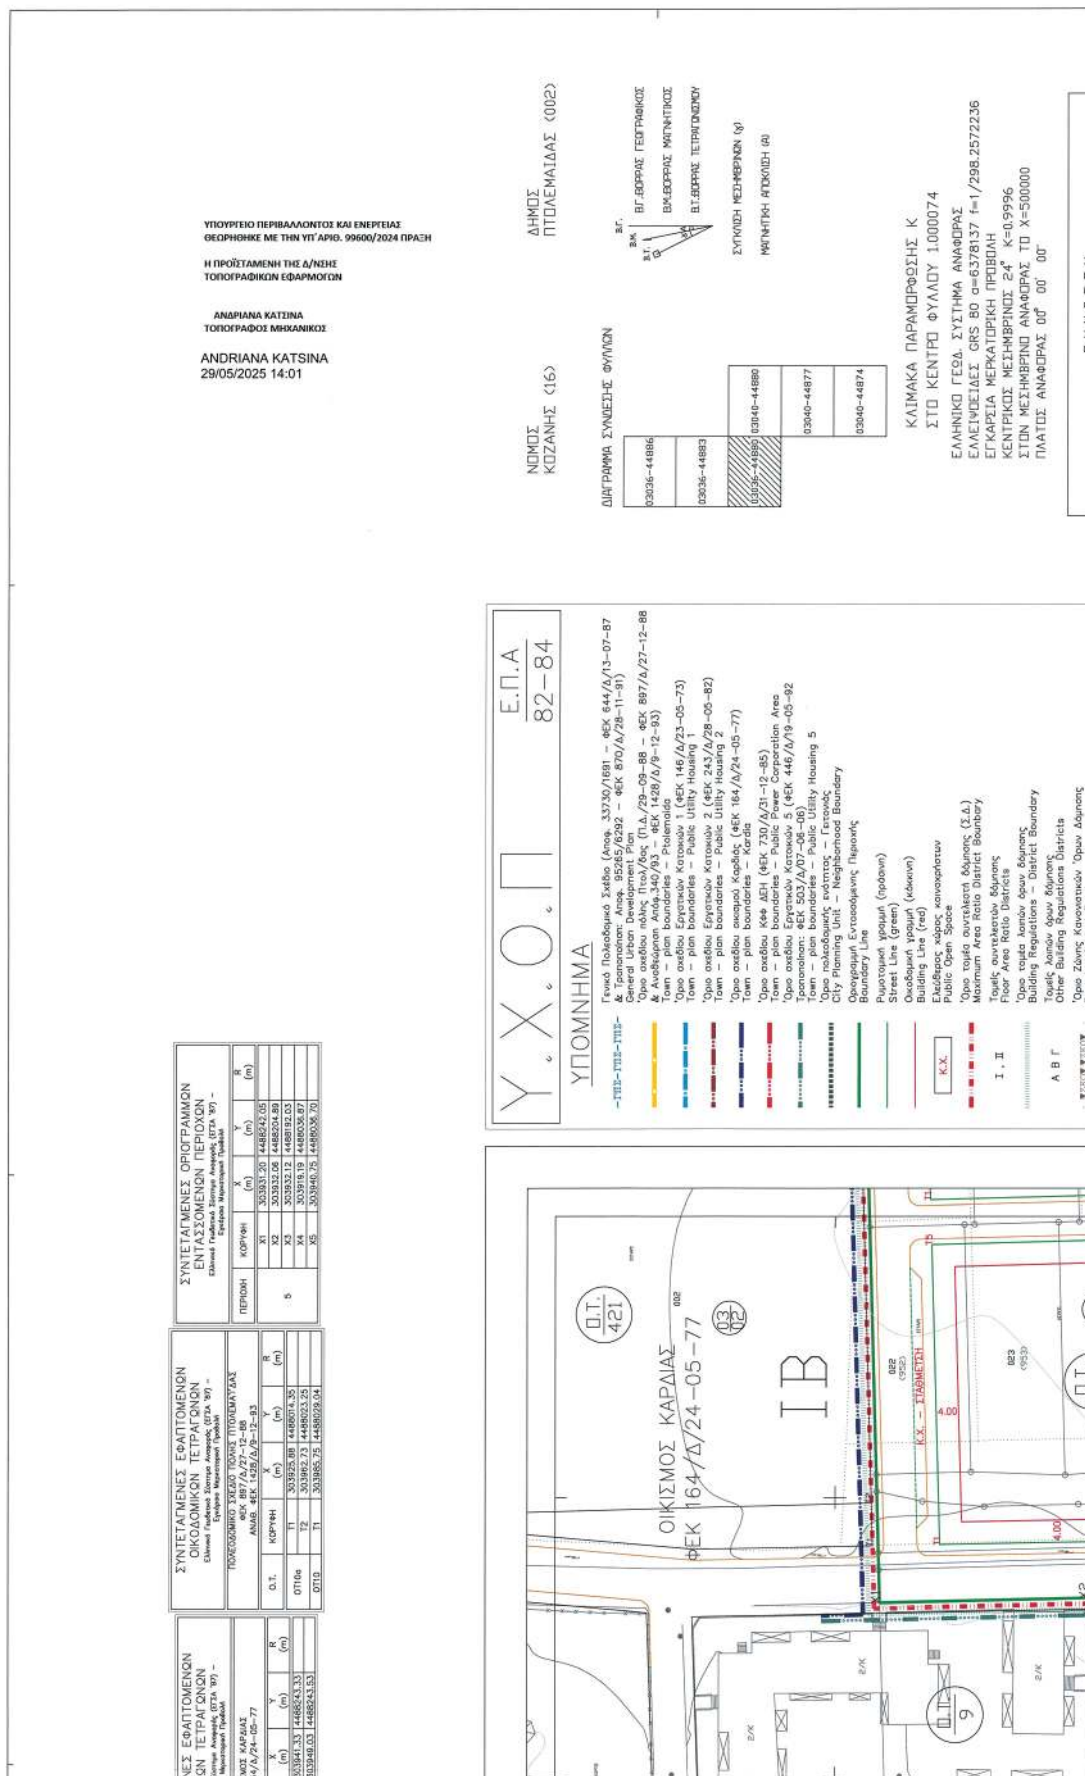

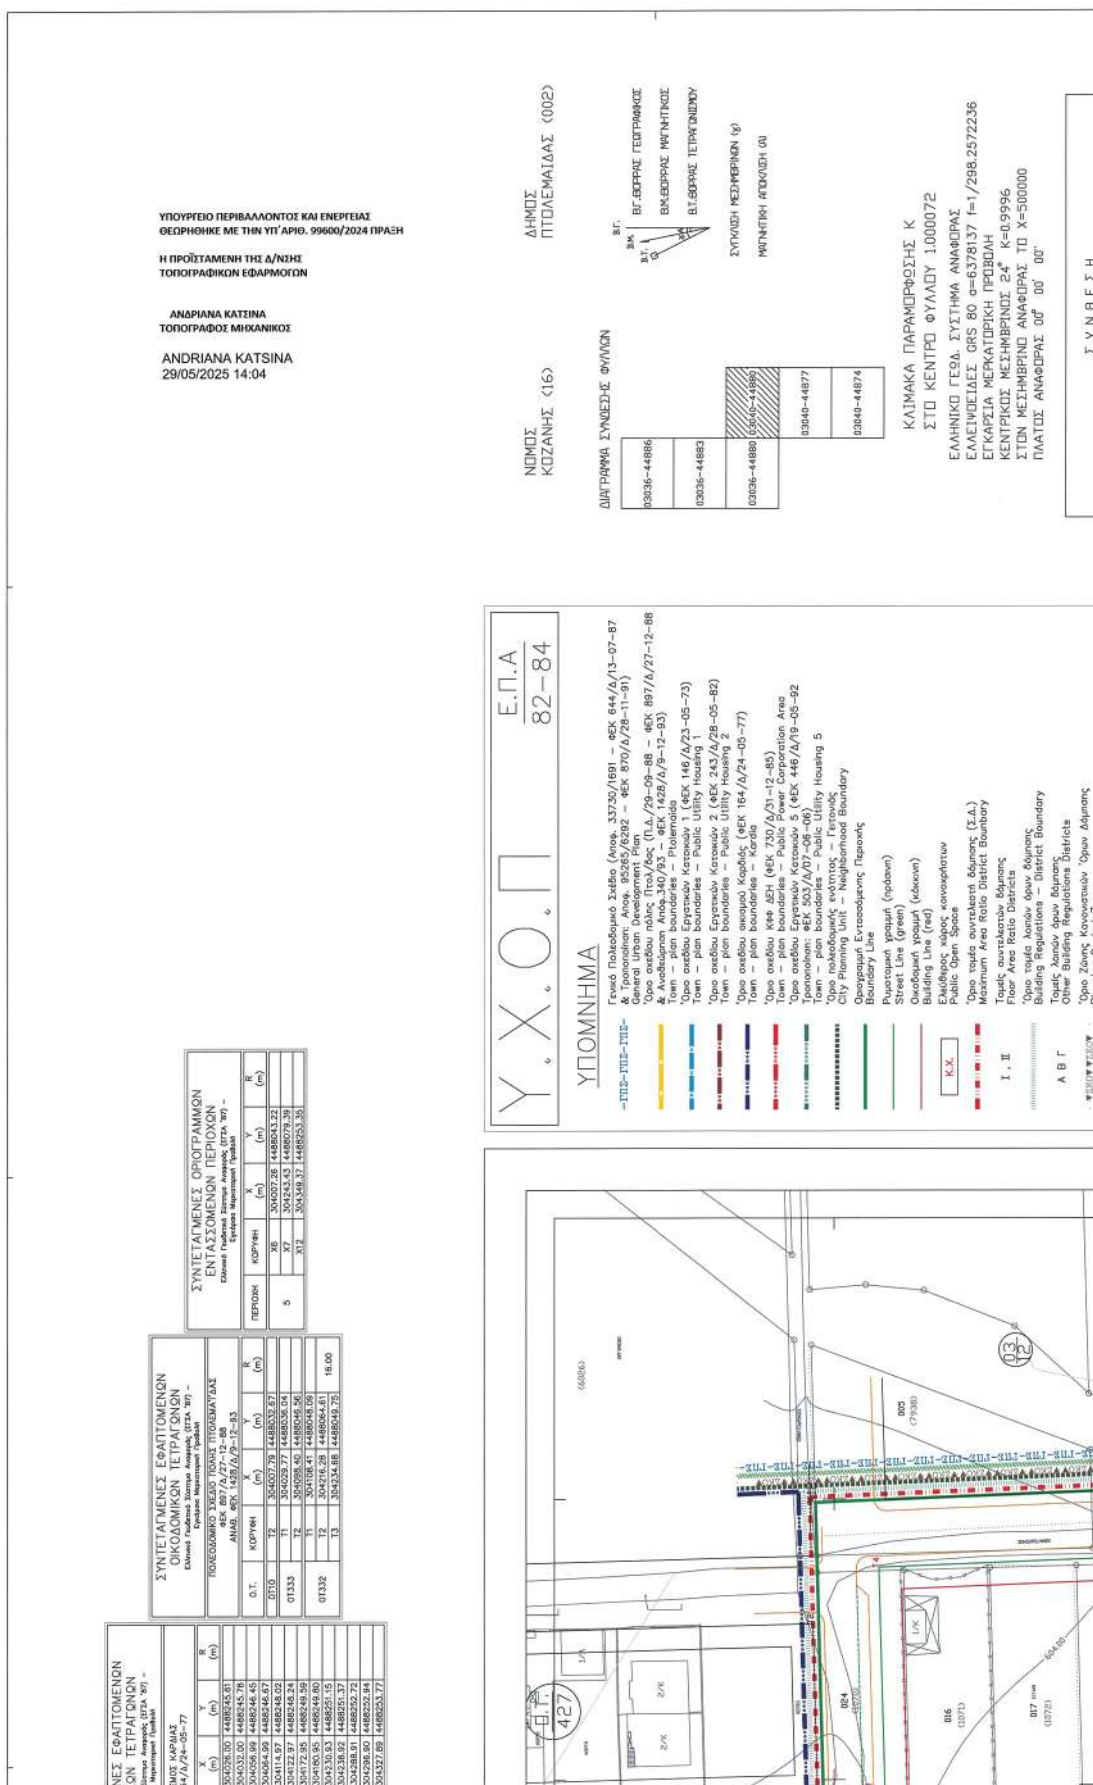







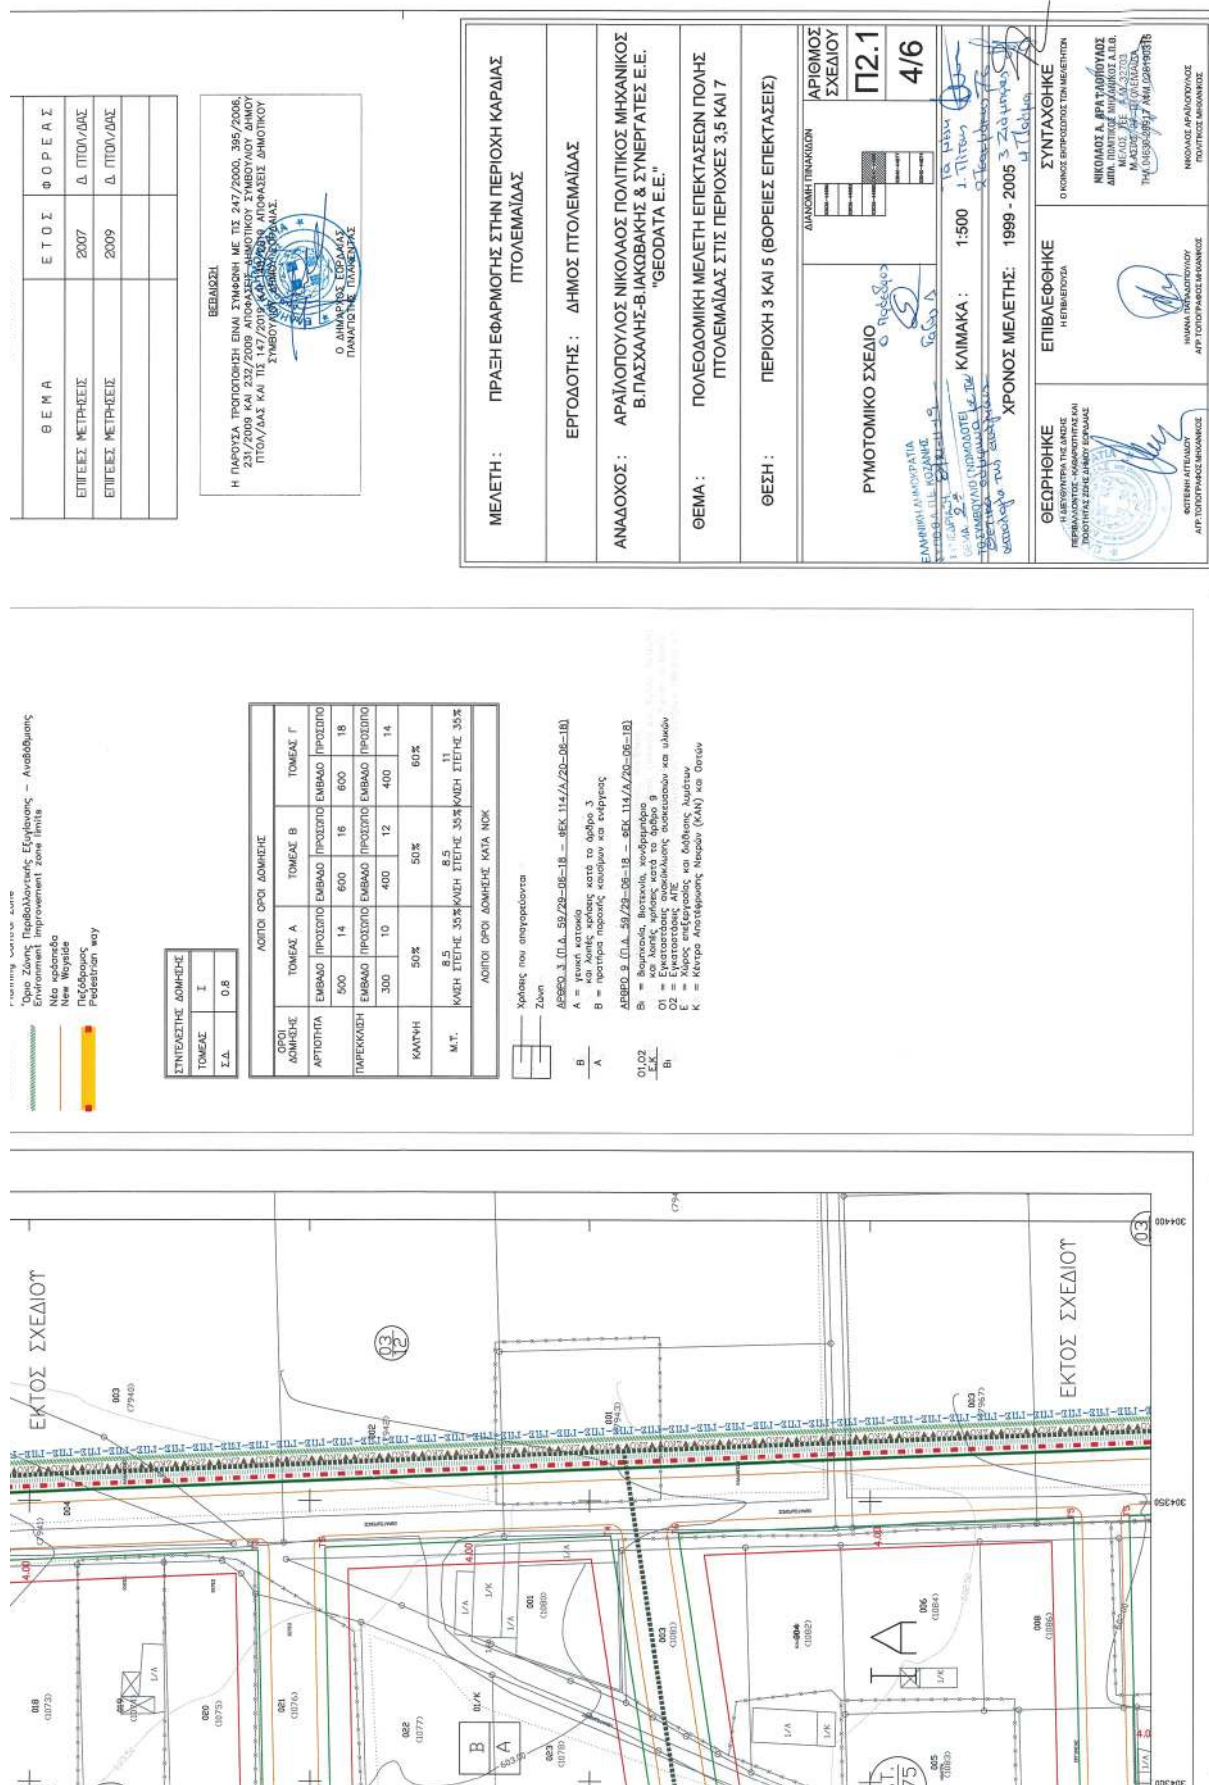



ΕΘΝΙΚΟ ΤΥΠΟΓΡΑΦΕΙΟ
 Για τεχνικούς λόγους στο σχεδιάγραμμα,
 από το ηλεκτρονικό αρχείο, έγινε
 σμίκρυνση κατά ποσοστό **37%**




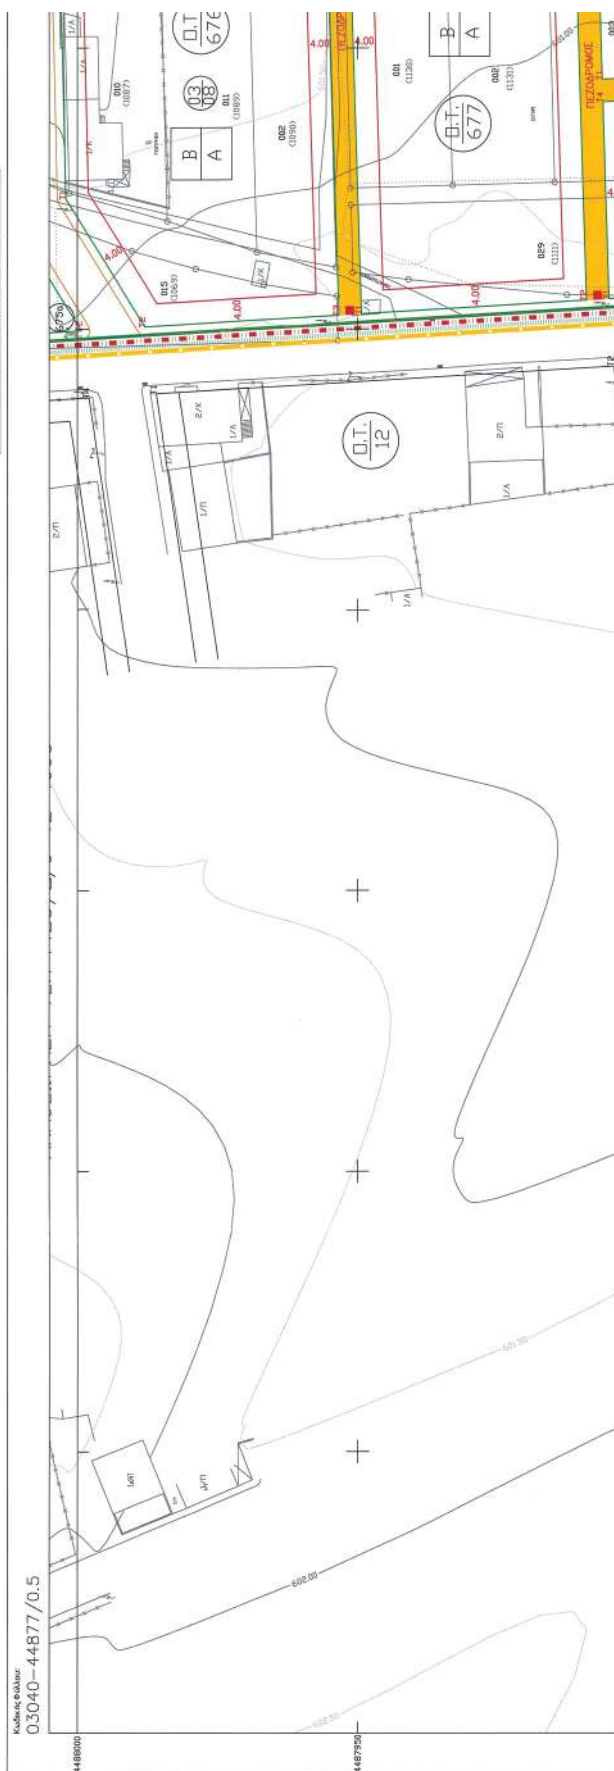

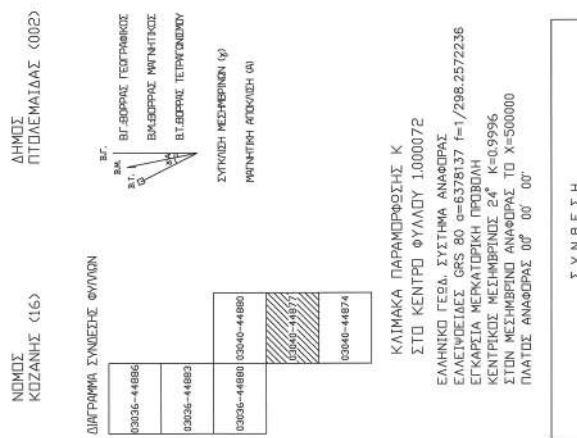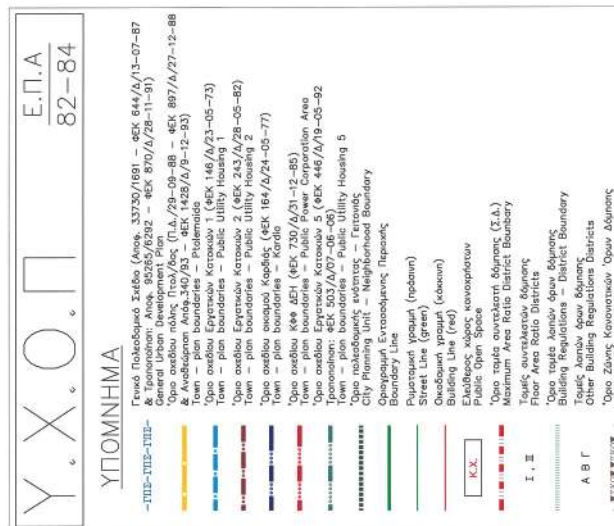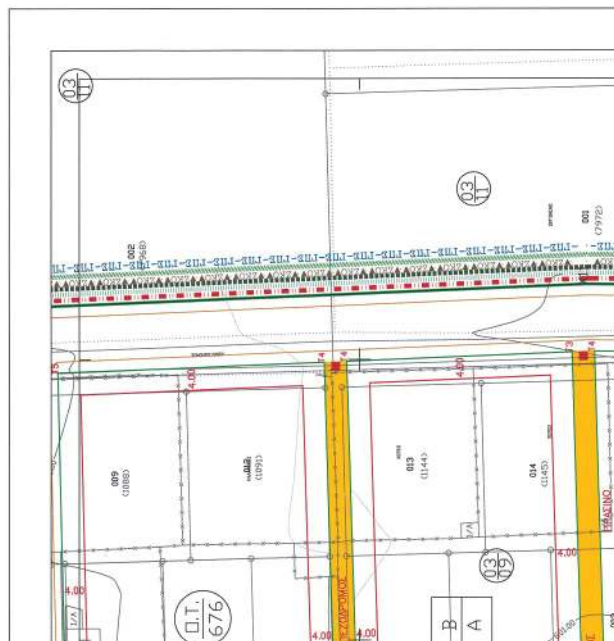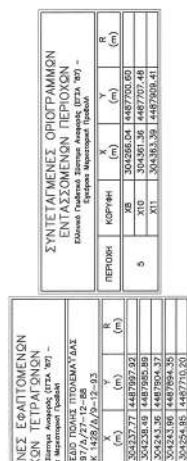

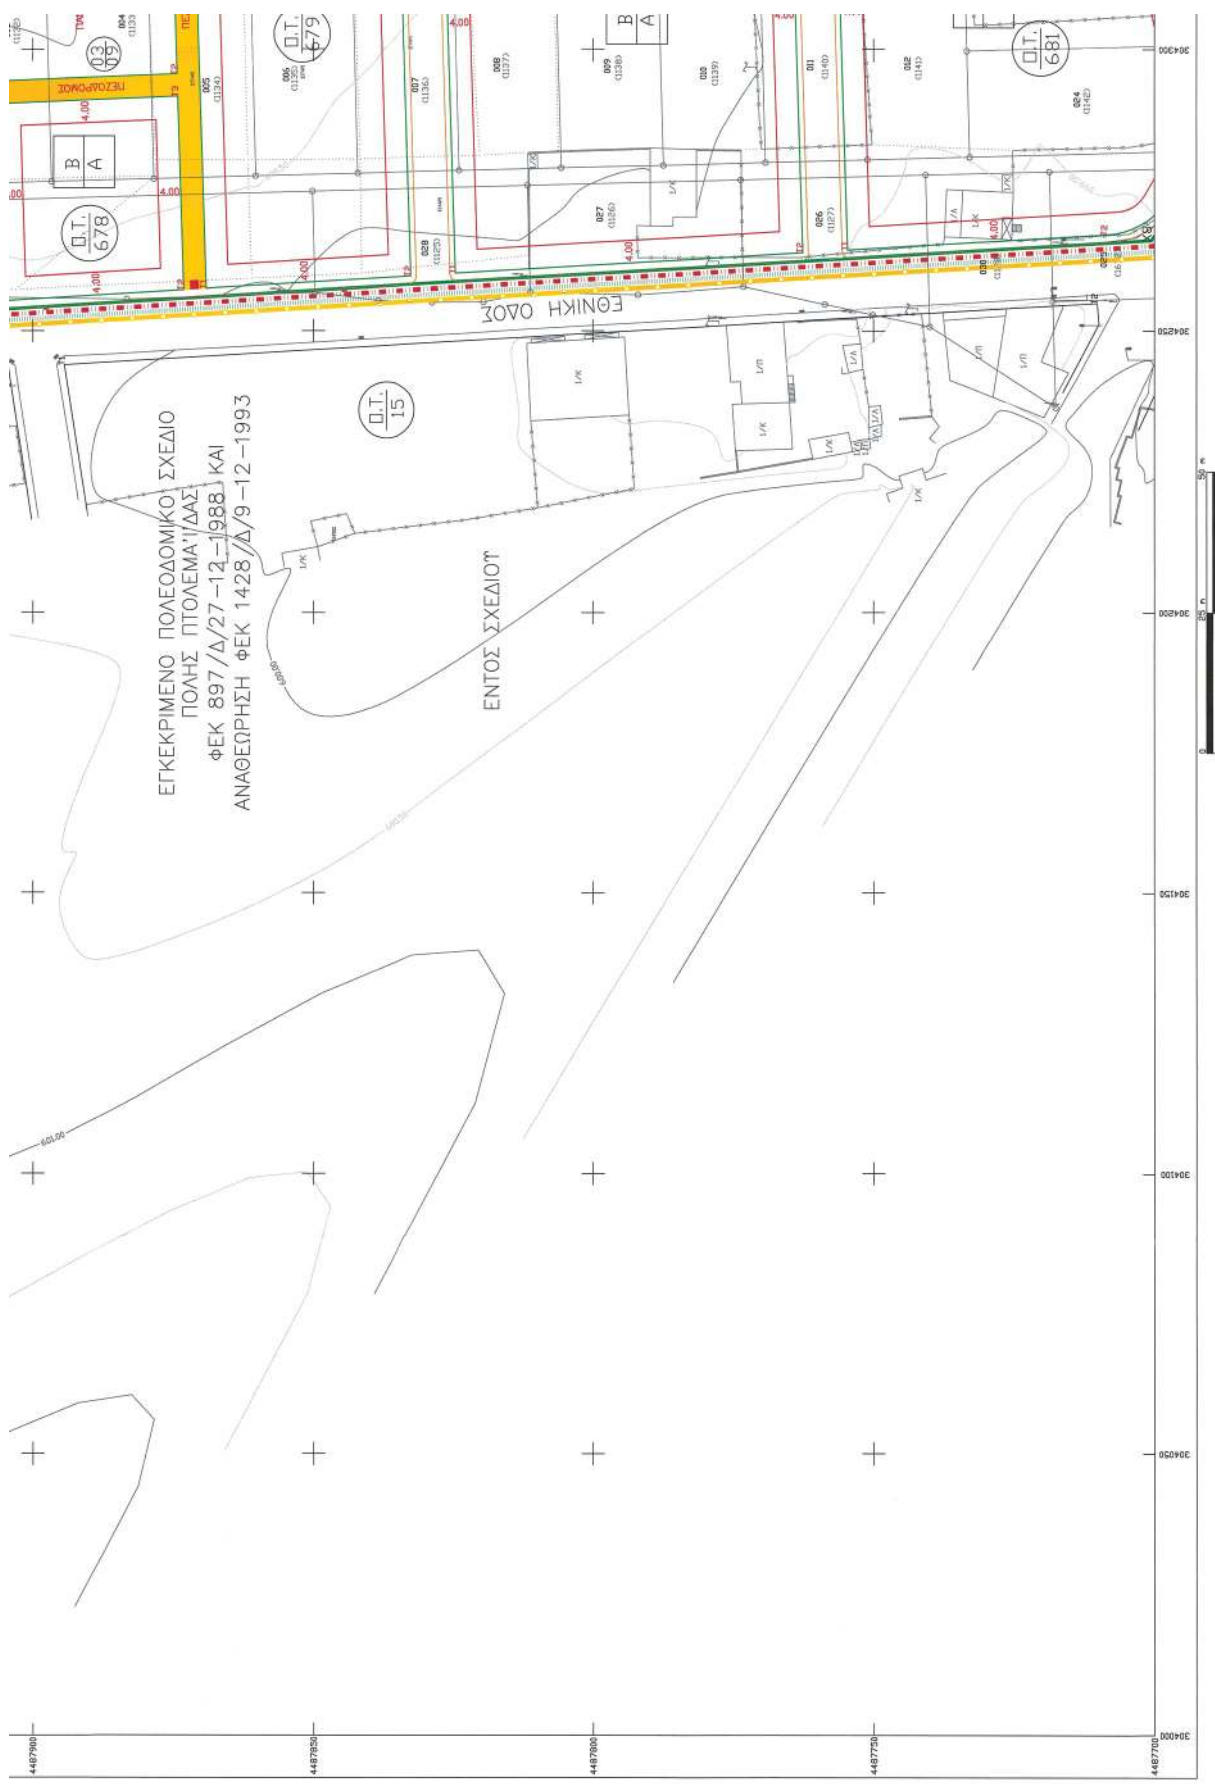

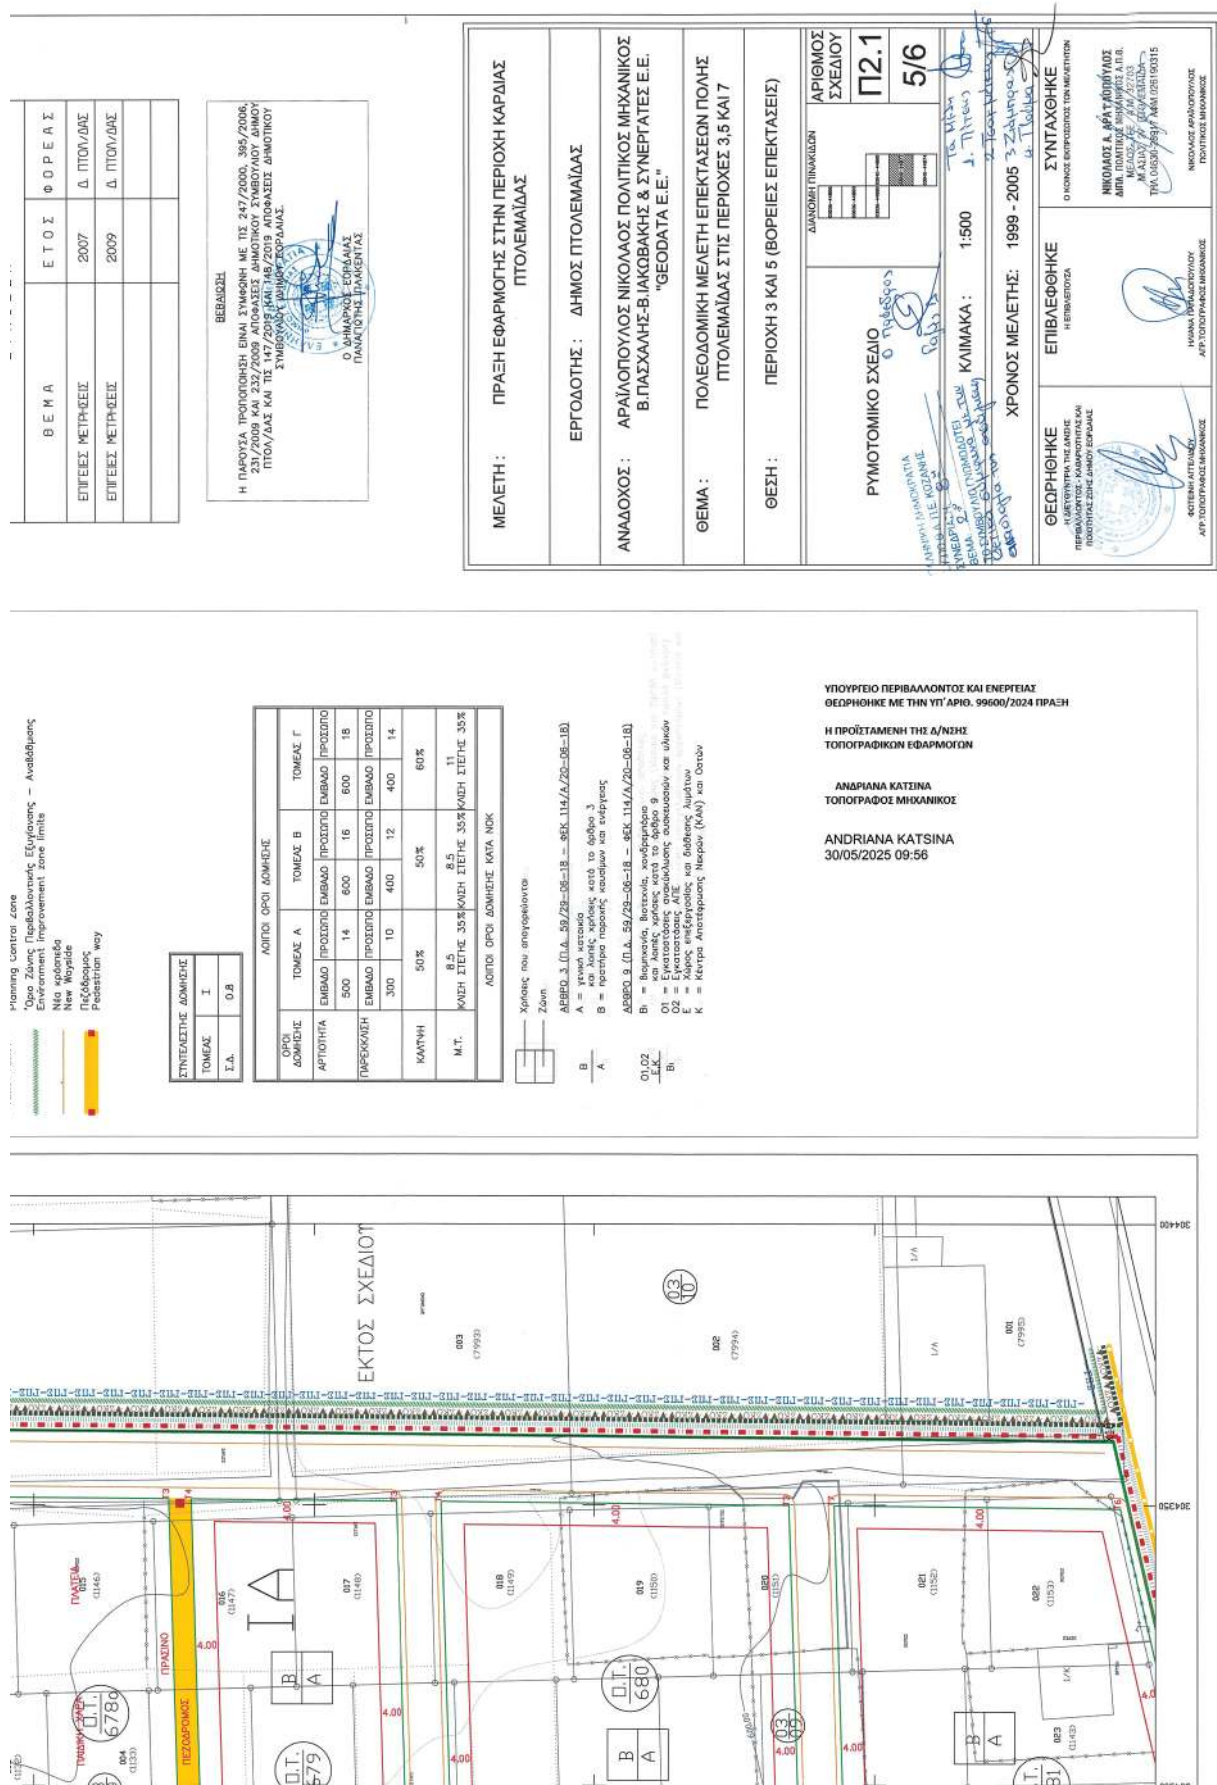



ΕΘΝΙΚΟ ΤΥΠΟΓΡΑΦΕΙΟ
Για τεχνικούς λόγους στο σχέδιάγραμμα,
από το ηλεκτρονικό αρχείο, έγινε
σμίκρυνση κατά ποσοστό **37%**


ΣΥΝΤΕΤΑΓΜΕΝΕΣ ΚΟΡΥΦΕΣ ΟΙΚΟΔΟΜΙΚΩΝ				
ΤΕΤΡΑΓΩΝΟ				



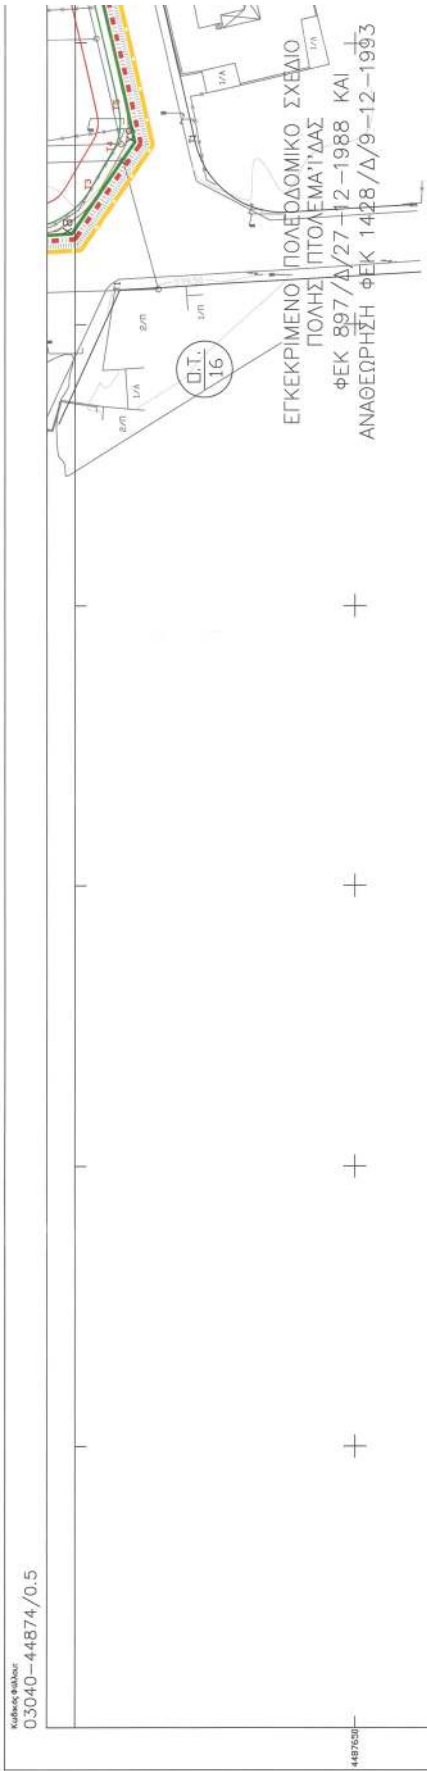

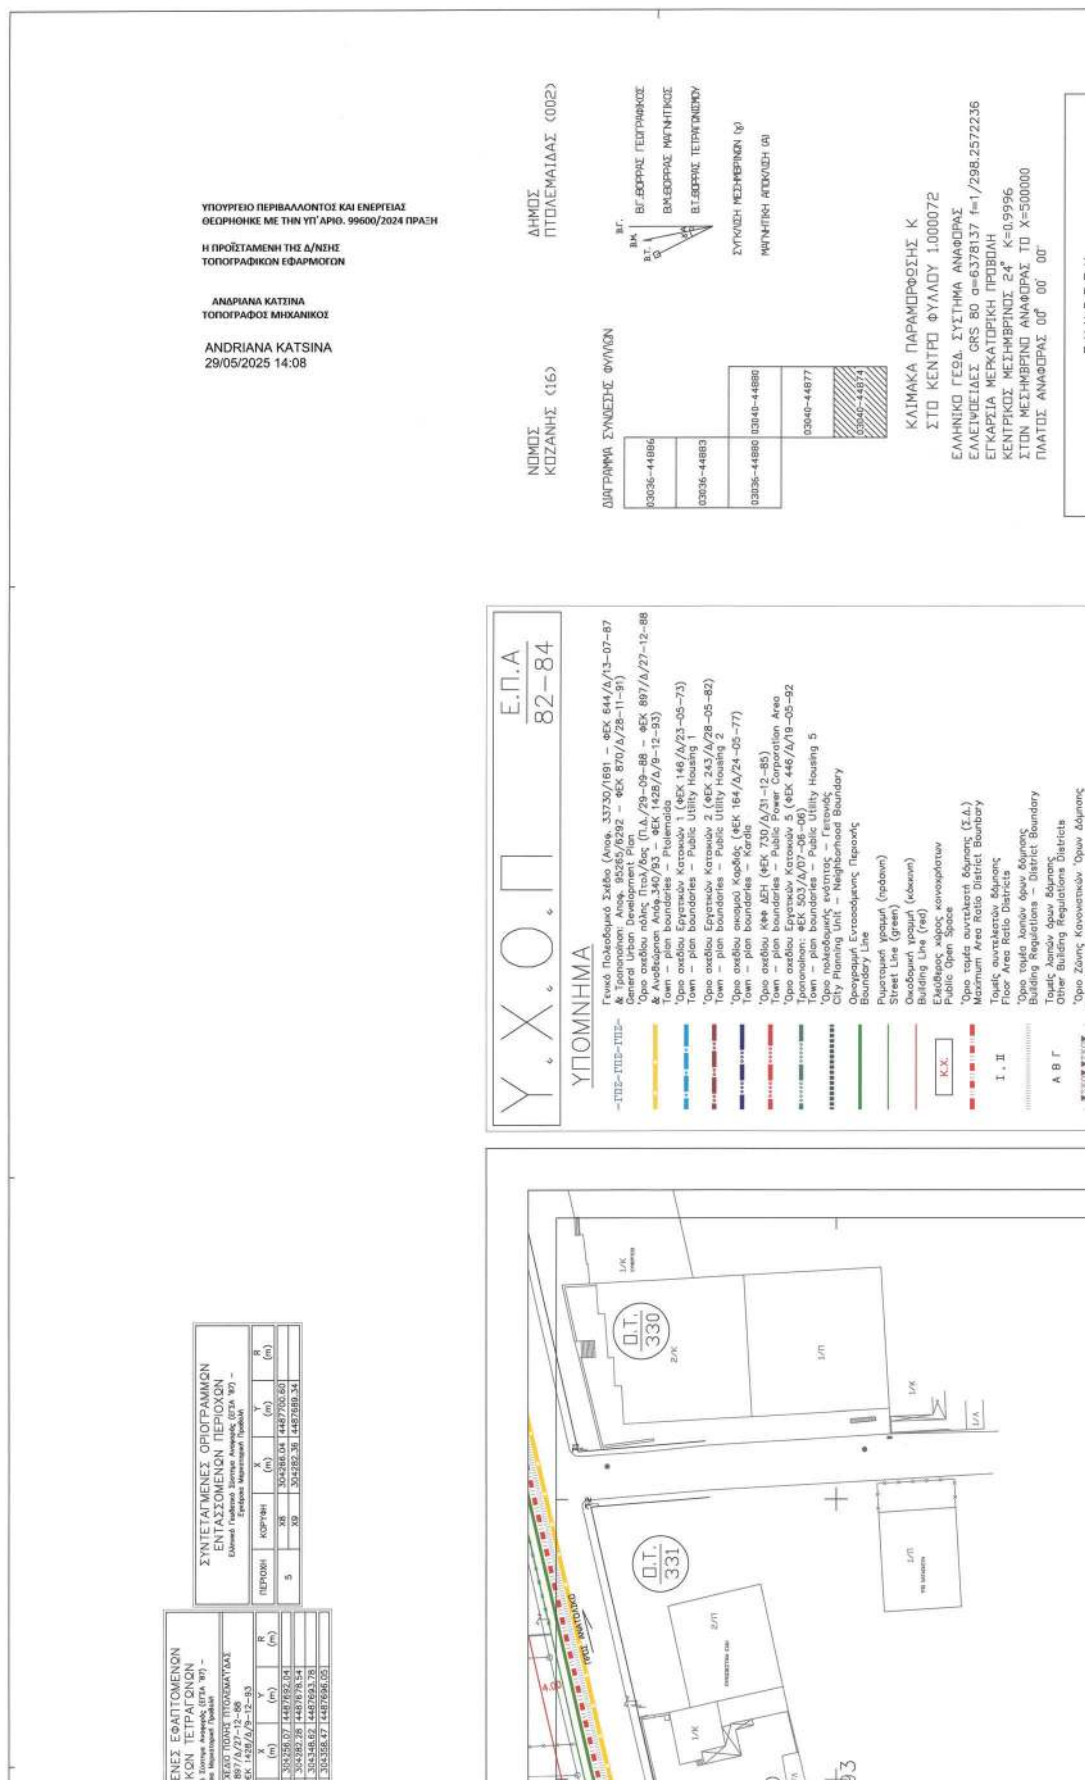

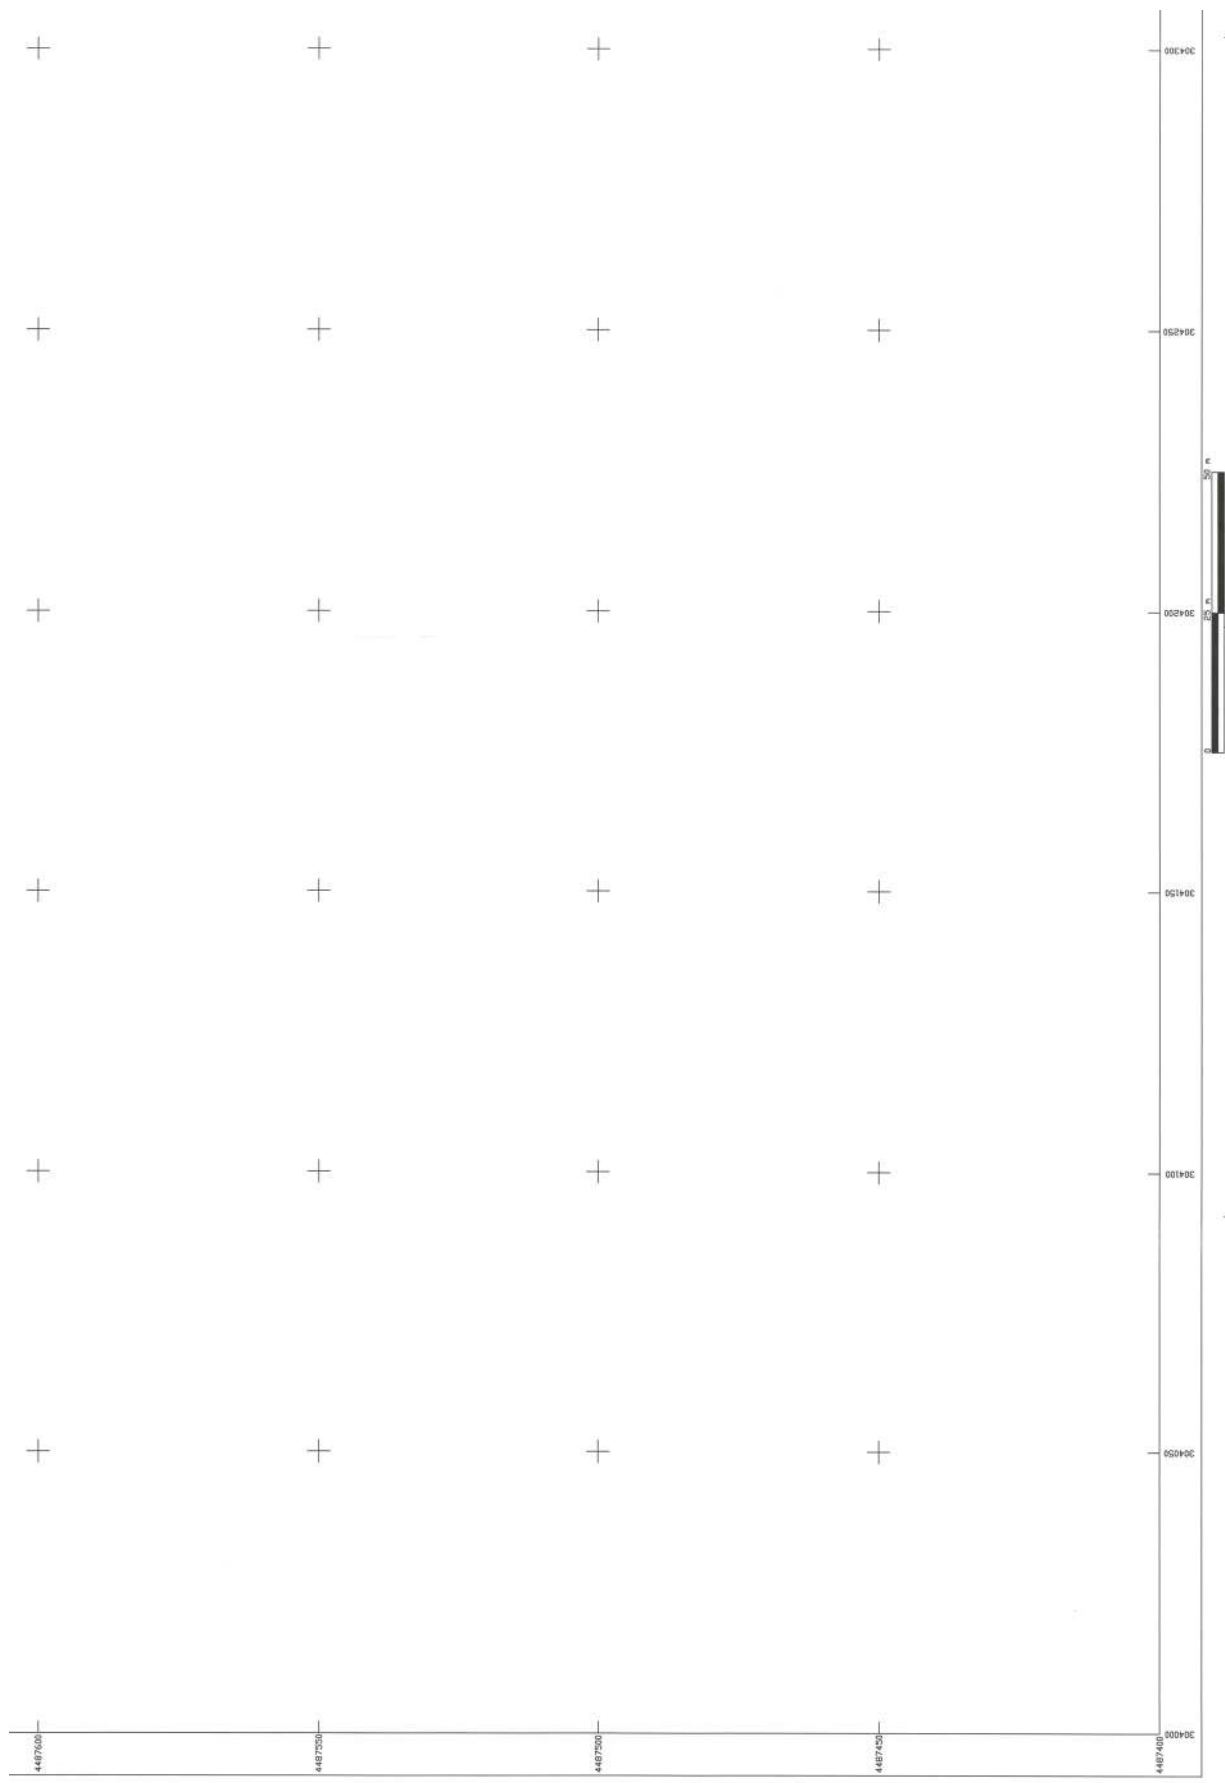

ΣΥΝΔΕΣΗ		ΕΤΟΣ	ΦΟΡΕΑΣ
ΕΠΙΤΕΣ ΜΕΤΡΗΣΕΙΣ	ΒΕΝΕΤΙΑ	2007	Δ. ΠΙΠΤΟΥΡΑΣ
ΕΠΙΤΕΣ ΜΕΤΡΗΣΕΙΣ	ΒΕΝΕΤΙΑ	2009	Δ. ΠΙΠΤΟΥΡΑΣ

H301V0330

Η ΠΑΡΟΥΣΑ ΤΡΟΠΟΠΟΙΗΣΗ ΕΙΝΑΙ ΣΥΜΦΩΝΗ ΜΕ ΤΙΣ 247/2000, 395/2006, 231/2009 ΚΑΙ 232/2009 ΑΠΟΦΑΣΕΙΣ ΔΗΜΟΤΙΚΟΥ ΣΥΜΒΟΥΛΙΟΥ ΔΗΜΟΥ ΠΤΟΛΙΔΑΣ ΚΑΙ ΤΙΣ 147/2009 ΚΑΙ 148/2019 ΑΠΟΦΑΣΕΙΣ ΔΗΜΟΤΙΚΟΥ ΣΥΜΒΟΥΛΙΟΥ ΔΗΜΟΥ ΕΦΡΑΣΙΑΣ.

[illegible]



ΕΘΝΙΚΟ ΤΥΠΟΓΡΑΦΕΙΟ

Το Εθνικό Τυπογραφείο αποτελεί δημόσια υπηρεσία υπαγόμενη στην Προεδρία της Κυβέρνησης και έχει την ευθύνη τόσο για τη σύνταξη, διαχείριση, εκτύπωση και κυκλοφορία των Φύλλων της Εφημερίδας της Κυβερνήσεως (ΦΕΚ), όσο και για την κάλυψη των εκτυπωτικών - εκδοτικών αναγκών του δημοσίου και του ευρύτερου δημόσιου τομέα (ν. 3469/2006/Α' 131 και π.δ. 29/2018/Α' 58).

1. ΦΥΛΛΟ ΤΗΣ ΕΦΗΜΕΡΙΔΑΣ ΤΗΣ ΚΥΒΕΡΝΗΣΕΩΣ (ΦΕΚ)

- Τα **ΦΕΚ σε ηλεκτρονική μορφή** διατίθενται δωρεάν στο **www.et.gr**, την επίσημη ιστοσελίδα του Εθνικού Τυπογραφείου. Όσα ΦΕΚ δεν έχουν ψηφιοποιηθεί και καταχωριστεί στην ανωτέρω ιστοσελίδα, ψηφιοποιούνται και αποστέλλονται επίσης δωρεάν με την υποβολή αιτήματος στην ηλεκτρονική διεύθυνση feksales@et.gr.
- Τα **ΦΕΚ σε έντυπη μορφή** διατίθενται σε μεμονωμένα φύλλα είτε απευθείας από το Τμήμα Πωλήσεων και Συνδρομητών, είτε ταχυδρομικά με την αποστολή αιτήματος παραγγελίας στην ηλεκτρονική διεύθυνση feksales@et.gr.
 - Το κόστος ενός ασπρόμαυρου ΦΕΚ από 1 έως 16 σελίδες είναι 1,00 €, αλλά για κάθε επιπλέον οκτασέλιδο (ή μέρος αυτού) προσauζάνεται κατά 0,20 €. Το κόστος ενός έγχρωμου ΦΕΚ από 1 έως 16 σελίδες είναι 1,50 €, αλλά για κάθε επιπλέον οκτασέλιδο (ή μέρος αυτού) προσauζάνεται κατά 0,30 €.
 - Το τεύχος Α.Σ.Ε.Π. διατίθεται δωρεάν.
 - Υπάρχει δυνατότητα ετήσιας συνδρομής οποιουδήποτε τεύχους σε έντυπη μορφή μέσω του Τμήματος Πωλήσεων και Συνδρομητών.

• Τρόποι αποστολής κειμένων προς δημοσίευση:

- A.** Αποστολή των εγγράφων προς δημοσίευση στο ΦΕΚ στην ηλεκτρονική διεύθυνση **https://eservices.et.gr**. Σχετικές εγκύκλιοι και οδηγίες στην ηλεκτρονική διεύθυνση του Εθνικού Τυπογραφείου (**www.et.gr**) στη διαδρομή **Ανακοινώσεις → Εγκύκλιοι**.
- B.** Κατ' εξαίρεση, όσοι πολίτες δεν διαθέτουν προηγμένη ψηφιακή υπογραφή μπορούν είτε να αποστέλλουν ταχυδρομικά, είτε να καταθέτουν με εκπρόσωπό τους κείμενα προς δημοσίευση εκτυπωμένα σε χαρτί στο Τμήμα Παραλαβής και Καταχώρισης Δημοσιευμάτων.

- Πληροφορίες, σχετικά με την αποστολή/κατάθεση εγγράφων προς δημοσίευση, την ημερήσια κυκλοφορία των Φ.Ε.Κ., με την πώληση των τευχών και με τους ισχύοντες τιμοκαταλόγους για όλες τις υπηρεσίες μας, περιλαμβάνονται στον ιστότοπο (**www.et.gr**). Επίσης μέσω του ιστότοπου δίδονται πληροφορίες σχετικά με την πορεία δημοσίευσης των εγγράφων, με βάση τον Κωδικό Αριθμό Δημοσίευματος (ΚΑΔ). Πρόκειται για τον αριθμό που εκδίδει το Εθνικό Τυπογραφείο για όλα τα κείμενα που πληρούν τις προϋποθέσεις δημοσίευσης.

2. ΕΚΤΥΠΩΤΙΚΕΣ - ΕΚΔΟΤΙΚΕΣ ΑΝΑΓΚΕΣ ΤΟΥ ΔΗΜΟΣΙΟΥ

Το Εθνικό Τυπογραφείο ανταποκρινόμενο σε αιτήματα υπηρεσιών και φορέων του δημοσίου αναλαμβάνει να σχεδιάσει και να εκτυπώσει έντυπα, φυλλάδια, βιβλία, αφίσες, μπλοκ, μηχανογραφικά έντυπα, φακέλους για κάθε χρήση, κ.ά.

Επίσης σχεδιάζει ψηφιακές εκδόσεις, λογότυπα και παράγει οπτικοακουστικό υλικό.

Ταχυδρομική Διεύθυνση: **Καποδιστρίου 34, 10432 Αθήνα**

ΤΗΛΕΦΩΝΙΚΟ ΚΕΝΤΡΟ: 210 5279000

Ιστότοπος: **www.et.gr**

Πληροφορίες σχετικά με την λειτουργία του ιστότοπου: **helpdesk.et@et.gr**

Αποστολή εγγράφων προς δημοσίευση στο ΦΕΚ στην ηλεκτρονική διεύθυνση **https://eservices.et.gr**

ΕΞΥΠΗΡΕΤΗΣΗ ΚΟΙΝΟΥ

Πωλήσεις - Συνδρομές: (Ισόγειο, τηλ. 210 5279178 - 180)

Πληροφορίες: (Ισόγειο, Γραφείο 3 και τηλεφ. κέντρο 210 5279000)

Παραλαβή Δημοσιευτέας Ύλης: (Ισόγειο, τηλ. 210 5279167, 210 5279139)

Ωράριο για το κοινό: Δευτέρα έως και Παρασκευή: 8:00 - 13:30



* 0 4 0 0 3 9 2 1 2 0 6 2 5 0 0 6 0 *