



ΕΦΗΜΕΡΙΔΑ ΤΗΣ ΚΥΒΕΡΝΗΣΕΩΣ ΤΗΣ ΕΛΛΗΝΙΚΗΣ ΔΗΜΟΚΡΑΤΙΑΣ

31 Ιουλίου 2025

ΤΕΥΧΟΣ ΤΕΤΑΡΤΟ

Αρ. Φύλλου 585

ΔΙΑΤΑΓΜΑΤΑ

Τροποποίηση του εγκεκριμένου ρυμοτομικού σχεδίου της επέκτασης του οικισμού Λεπτοκαρυάς του Δήμου Δίου - Ολύμπου (Ν. Πιερίας) στα οικοδομικά τετράγωνα (Ο.Τ.) Γ119, Γ130, Γ131, Γ222, Γ223, Γ224Α, Γ224Β, Γ226, Γ236, Γ246 και Γ248, κατάργηση και επιβολή προκηπίου.

**Ο ΠΡΟΕΔΡΟΣ
ΤΗΣ ΕΛΛΗΝΙΚΗΣ ΔΗΜΟΚΡΑΤΙΑΣ**

Έχοντας υπόψη:

1. Τις διατάξεις:

α) Των άρθρων 152 παρ. 1, 2 και 6, 154 και 160 παρ. 1 και 2 του Κώδικα Βασικής Πολεοδομικής Νομοθεσίας (Δ' 580/1999),

β) του άρθρου 31 παρ. 1 του ν. 4067/2012 «Νέος Οικοδομικός Κανονισμός» (Α' 79), όπως το άρθρο 31 ισχύει μετά από την αντικατάστασή του με την παρ. 2 του άρθρου 62 του ν. 4280/2014 (Α' 159),

γ) του άρθρου 13 παρ. 2 του ν. 4447/2016 «Χωρικός σχεδιασμός - Βιώσιμη ανάπτυξη και άλλες διατάξεις» (Α' 241),

δ) του από 13.04.1989 π.δ. «Εγκριση πολεοδομικής μελέτης του οικισμού Λεπτοκαρυάς της Κοινότητας Λεπτοκαρυάς (Ν. Πιερίας)» (Δ' 227).

2. Την 74103/5569/08.07.2023 κοινή απόφαση του Πρωθυπουργού και Υπουργού Περιβάλλοντος και Ενέργειας «Ανάθεση αρμοδιοτήτων στον Υφυπουργό Περιβάλλοντος και Ενέργειας, Νικόλαο Ταγαρά» (Β' 4408).

3. Την 1088393/9318/0010/14.10.1999 κοινή απόφαση των Υπουργών Οικονομικών και Μεταφορών και Επικοινωνιών «Αναγκαστική απαλλοτρίωση εκτάσεων που βρίσκονται στο νομό Πιερίας, για την αποκατάσταση του οδικού δικτύου στη νέα σιδηροδρομική γραμμή Λεπτοκαρυάς - Λιτόχωρου από χ.θ. 410 έως χ.θ. 426, υπέρ και με δαπάνη του Οργανισμού Συγκοινωνιών Ελλάδος Α.Ε.» (Δ' 778).

4. Τα 33858/08.07.2015 και 68185/11.02.2021 έγγραφα της ΓΑΙΑΟΣΕ Α.Ε.

5. Τις 127 και 252/2016, 239/2019 και 78/2021 γνωμοδοτήσεις του Δημοτικού Συμβουλίου Δίου - Ολύμπου.

6. Τις 1/συν. 1η/25.11.2020, 2/συν. 2η/22.12.2020 και 2/συν. 9η/22.02.2022 γνωμοδοτήσεις του Συμβουλίου Πολεοδομικών Θεμάτων και Αμφισβητήσεων Α' της Περιφερειακής Ενότητας Πιερίας.

7. Το άρθρο 90 του Κώδικα νομοθεσίας για την Κυβέρνηση και τα κυβερνητικά όργανα (π.δ. 63/2005, Α' 98), το οποίο διατηρήθηκε σε ισχύ με την παρ. 22 του άρθρου 119 του ν. 4622/2019 (Α' 133), και το γεγονός ότι από τις διατάξεις του παρόντος δεν προκαλείται δαπάνη σε βάρος του κρατικού προϋπολογισμού και του προϋπολογισμού του οικείου Δήμου.

8. Το γεγονός ότι οι διατάξεις του παρόντος δεν αφορούν σε διοικητική διαδικασία για την οποία υπάρχει υποχρέωση καταχώρισης στο Εθνικό Μητρώο Διοικητικών Διαδικασιών (ΕΜΔΔ-Μίτος).

9. Την 75/2025 γνωμοδότηση του Συμβουλίου της Επικρατείας.

Με πρόταση του Υφυπουργού Περιβάλλοντος και Ενέργειας, αποφασίζουμε:

Άρθρο 1

Εγκρίνεται η τροποποίηση του εγκεκριμένου ρυμοτομικού σχεδίου της περιοχής επέκτασης του οικισμού Λεπτοκαρυάς του Δήμου Δίου - Ολύμπου (Ν. Πιερίας), με κατάργηση ρυμοτομικών και οικοδομικών γραμμών και καθορισμό νέων στα οικοδομικά τετράγωνα (Ο.Τ.) Γ119 - Χώρος Στάθμευσης, Γ130, Γ131, Γ222, Γ223, Γ224Α - Χώρος Στάθμευσης, Γ224Β - Χώρος Αθλητικών Εγκαταστάσεων, Γ226, Γ236, Γ246 και Γ248, όπως οι ρυθμίσεις αυτές αποτυπώνονται στα τέσσερα (4) σχετικά πρωτότυπα διαγράμματα σε κλίμακα 1:500, τα οποία θεωρήθηκαν από τον Προϊστάμενο της Διεύθυνσης Τοπογραφικών Εφαρμογών του Υπουργείου Περιβάλλοντος και Ενέργειας με την 73399/2025 πράξη του και αντίτυπά τους δημοσιεύονται σε φωτομίκρυνση με το παρόν διάταγμα.

Άρθρο 2

Στο πρόσωπο των οικοπέδων, οικοδομημένων ή μη, που βρίσκονται στην περιοχή, της οποίας το σχέδιο τροποποιείται με το άρθρο 1 του παρόντος, καταργείται το προβλεπόμενο προκήπιο και επιβάλλεται νέο, πλάτους τριών (3) και τεσσάρων (4) μέτρων, όπως αποτυπώνεται στα σχετικά διαγράμματα.

Άρθρο 3

Η ισχύς του παρόντος διατάγματος αρχίζει από τη δημοσίευσή του στην Εφημερίδα της Κυβερνήσεως.

Στον Υπουργό Περιβάλλοντος και Ενέργειας αναθέτουμε τη δημοσίευση και εκτέλεση του παρόντος διατάγματος.

Αθήνα, 28 Ιουλίου 2025

Ο Πρόεδρος της Δημοκρατίας


ΚΩΝΣΤΑΝΤΙΝΟΣ ΑΝ. ΤΑΣΟΥΛΑΣ

Ο Υφυπουργός

Περιβάλλοντος και Ενέργειας


ΝΙΚΟΛΑΟΣ ΤΑΓΑΡΑΣ

ΕΘΝΙΚΟ ΤΥΠΟΓΡΑΦΕΙΟ
Για τεχνικούς λόγους στο σχεδιάγραμμα,
από το ηλεκτρονικό αρχείο, έγινε
σμίκρυνση κατά ποσοστό **34%**

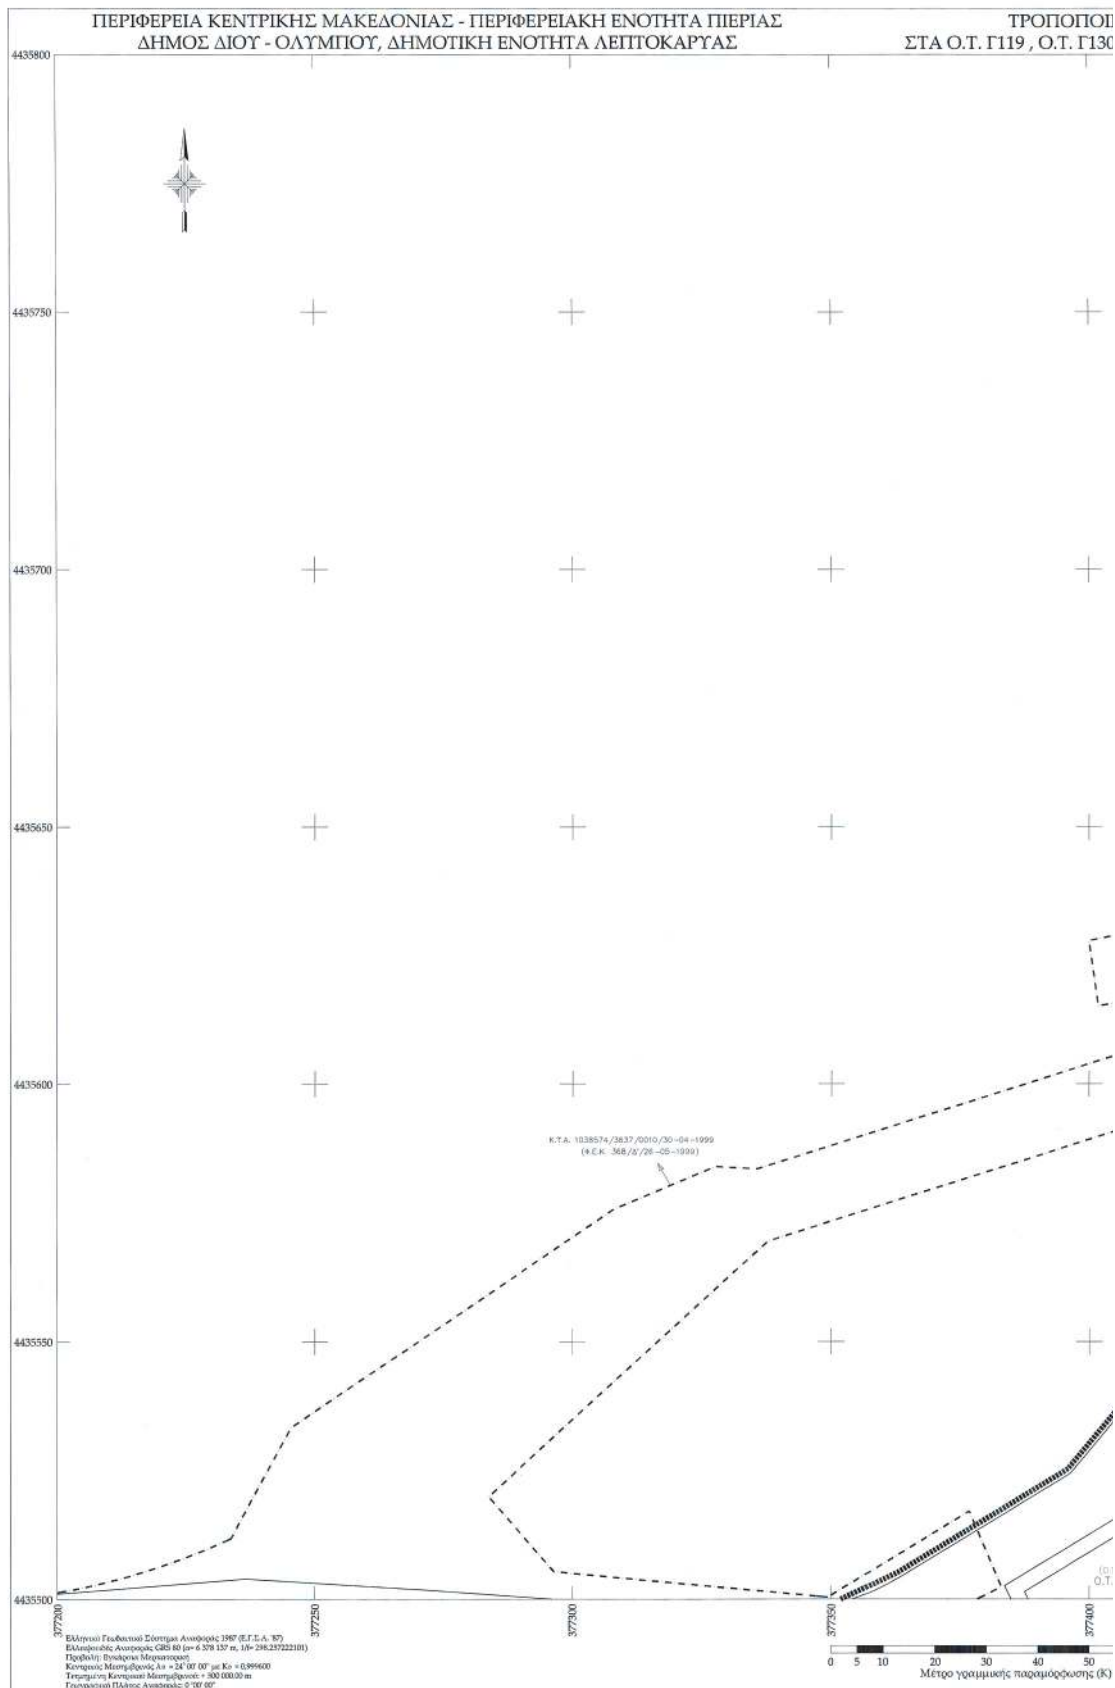

ΥΠΟΜΝΗΜΑ	
	Αποτόμωση (κροσπέδα, κτίρια, τεχνικά έργα, υφιστάμενα όρια)
	Νέα οικοδομική γραμμή
	Νέα ρυμοτομική γραμμή
	Οικοδομικές & ρυμοτομικές γραμμές εγκατεστημένες
	Οικοδομικές & ρυμοτομικές γραμμές οι οποίες τροποποιούνται
	Όρια τελικών ιδιοκτησιών (1/2002 πράξη εφαρμογής)
	Όρια απαλλοτριώσεων Ο.Σ.Ε.
	Όριο εγκατεστημένου ρυμοτομικού σχεδίου
	Όριο πυκνοδομημένης περιοχής

ΔΙΑΤΑΓΜΑΤΑ- ΤΡΟΠΟΠΟΙΗΣΕΙΣ	
Π.Δ. 13-04-1989 (Φ.Ε.Κ. 227/Δ/21-04-1989)	
21/4528/04-06-2002 Απόφαση Νομάρχη	
(Μεταγραφή Τόμος 442, Αρχ.100 Υποθηκοφυλάκιο Κατερίνη)	
Κύρωση της 1/2002 Πράξης Εφαρμογής	
Κ.Υ.Α. 1038574/3637/0010/30-04-1999 (Φ.Ε.Κ. 368/Δ/26-05-1999) Απαλλοτρίωση Ο.Σ.Ε.	
Κ.Υ.Α. 108393/93/0010/14-10-1999 (Φ.Ε.Κ. 778/Δ/29-10-1999) Απαλλοτρίωση Ο.Σ.Ε.	

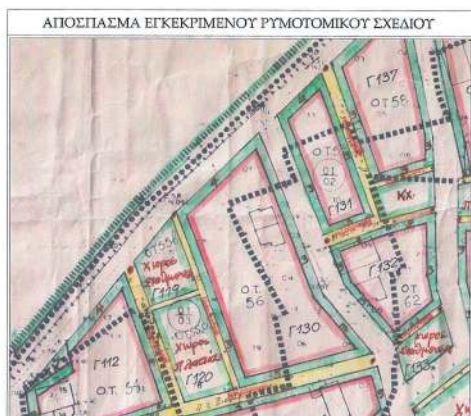

ΠΙΝΑΚΑΣ ΣΥΝΤΕΤΑΓΜΕΝΩΝ ΝΕΩΝ ΚΟΡΥΦΩΝ Ο.Τ. Γ119 (Ο.Τ.559)					
Ε.Γ.Σ.Α. 87			ΤΜ 3'		
A/A	X	Υ	A/A	X	Υ
T1'	377498.538	4435626.079	T1'	101651.011	673450.277
T2'	377514.394	4435639.956	T2'	101666.808	673464.205
T3	377522.324	4435616.971	T3	101674.809	673441.239
T4	377504.157	4435609.851	T4	101656.660	673434.063
T5	377506.711	4435632.750	T5	101659.145	673456.974
Εμβαδόν Ο.Τ. Γ119 (πριν): 477,75 τ.μ.			Εμβαδόν Ο.Τ. Γ119 (μετά): 399,53 τ.μ.		


ΠΙΝΑΚΑΣ ΣΥΝΤΕΤΑΓΜΕΝΩΝ ΝΕΩΝ ΚΟΡΥΦΩΝ Ο.Τ. Γ130 (Ο.Τ.56)					
Ε.Γ.Σ.Α. 87			ΤΜ 3'		
A/A	X	Υ	A/A	X	Υ
T1'	377515.970	4435641.519	T1'	101668.379	673465.774
T2'	377547.738	4435672.791	T2'	101700.060	673497.149
T3	377570.213	4435612.517	T3	101722.722	673436.930
T4	377587.565	4435590.829	T4	101740.144	673415.290
T5	377537.903	4435577.944	T5	101690.510	673402.252
Εμβαδόν Ο.Τ. Γ130 (πριν): 3603,61 τ.μ.			Εμβαδόν Ο.Τ. Γ130 (μετά): 3366,80 τ.μ.		


ΠΙΝΑΚΑΣ ΣΥΝΤΕΤΑΓΜΕΝΩΝ ΝΕΩΝ ΚΟΡΥΦΩΝ Ο.Τ. Γ131 (Ο.Τ.57)					
Ε.Γ.Σ.Α. 87			ΤΜ 3'		
A/A	X	Υ	A/A	X	Υ
T1'	377554.331	4435680.863	T1'	101706.630	673505.242
T2'	377569.676	4435699.790	T2'	101721.920	673524.220
T3	377589.239	4435643.942	T3	101741.657	673468.419
T4	377570.644	4435637.116	T4	101723.078	673461.535
Εμβαδόν Ο.Τ. Γ131 (πριν): 1129,77 τ.μ.			Εμβαδόν Ο.Τ. Γ131 (μετά): 1076,52 τ.μ.		



ΕΘΝΙΚΟ ΤΥΠΟΓΡΑΦΕΙΟ
Για τεχνικούς λόγους στο σχέδιογράμμα,
από το ηλεκτρονικό αρχείο, έγινε
σμίκρυνση κατά ποσοστό **34%**

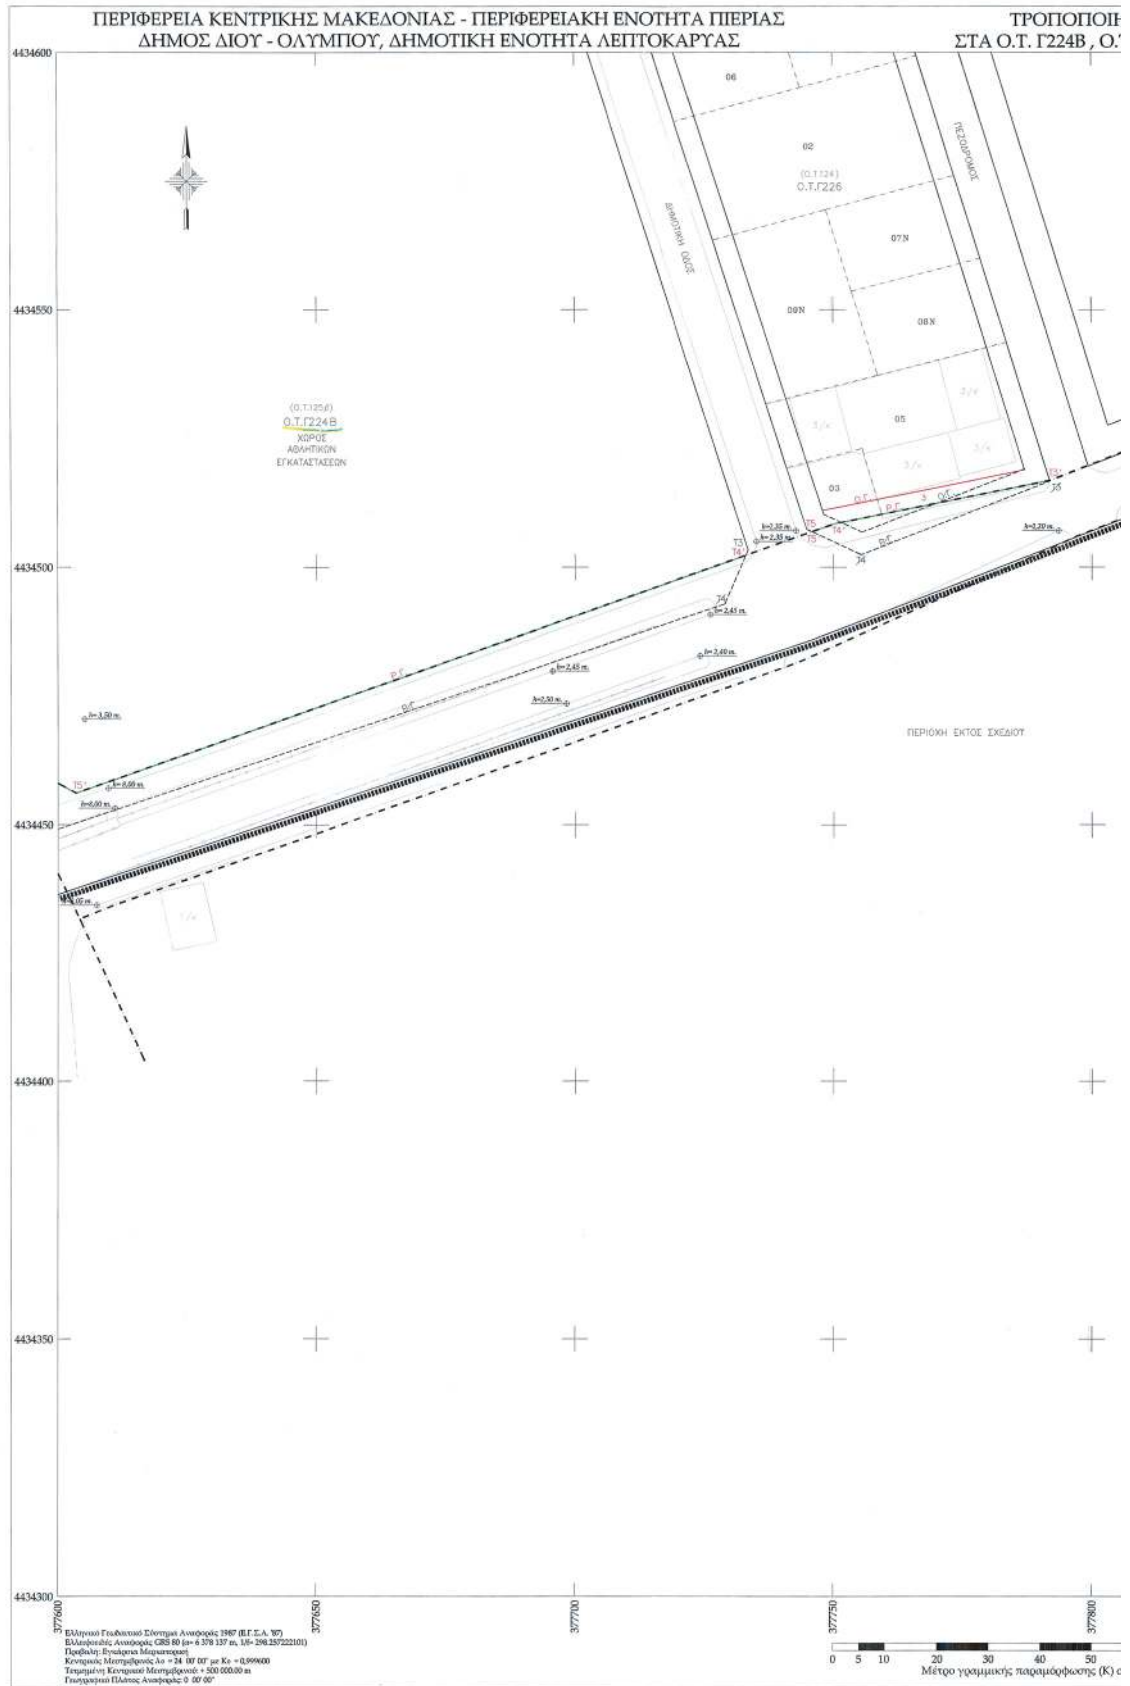

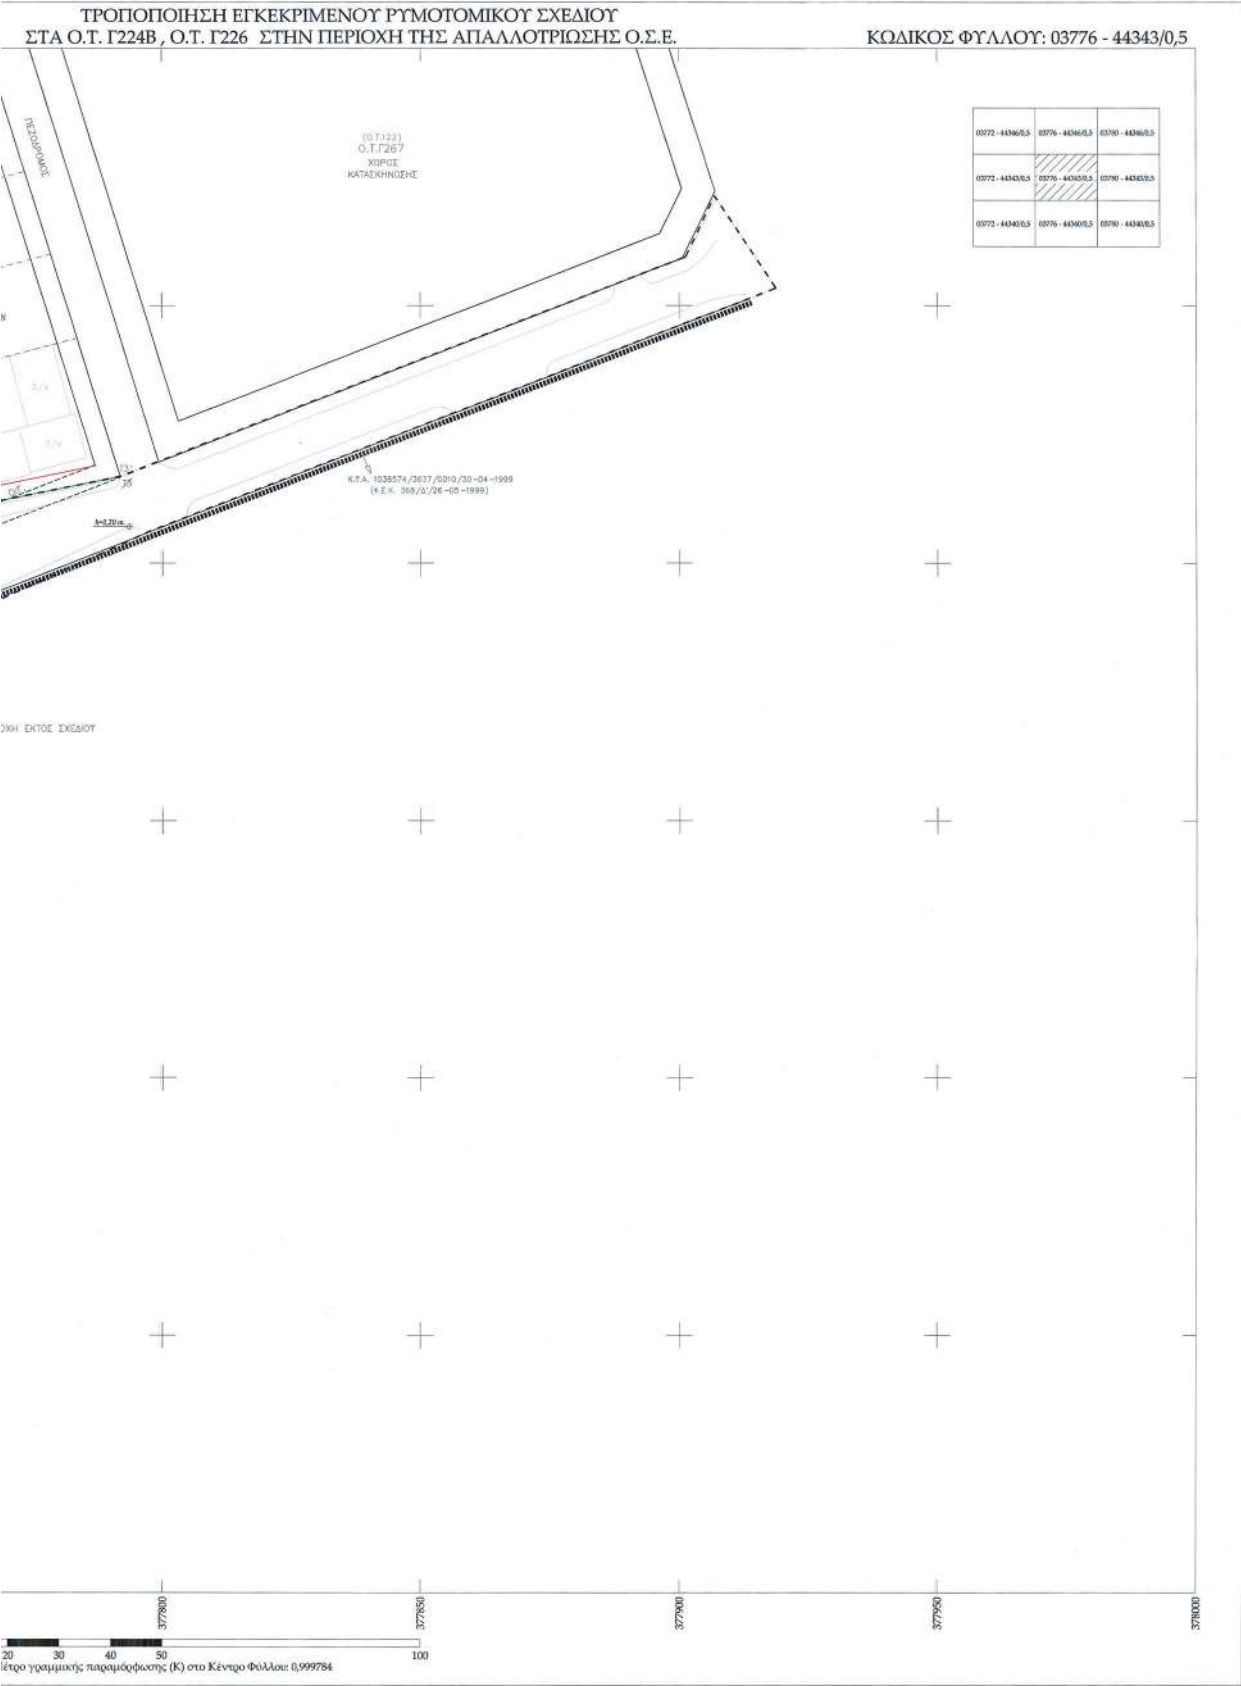

ΕΛΛΗΝΙΚΗ ΔΗΜΟΚΡΑΤΙΑ
50007/2025/4.32

ΥΠΟΜΝΗΜΑ	
—	Αποτύπωση (υπόστυβα, κτίρια, τεχνικά έργα, υφιστάμενα όρια)
—	Νέα οικοδομική γραμμή
—	Νέα ρυμοτομική γραμμή
—	Οικοδομικές & ρυμοτομικές γραμμές εγκατεστημένες
—	Οικοδομικές & ρυμοτομικές γραμμές οι οποίες τροποποιούνται
—	Όρια τελικών ιδιοκτησιών (1/2002 περίληψη εφαρμογής)
—	Όριο απαλλοτριώσεως Ο.Σ.Ε.
—	Όριο εγκατεστημένου ρυμοτομικού σχεδίου
—	Όριο προνομιούχων περιοχών

ΔΙΑΤΑΓΜΑΤΑ-ΤΡΟΠΟΠΟΙΗΣΕΙΣ	
Π.Δ. 13-04-1989 (Φ.Ε.Κ. 227/Δ/21-04-1989) Έγκριση Πολεοδομικής Μελέτης: Εξέταση: Αποδοχή	
21/4328/04-06-2002 Απόφαση Νομάρχη (Μεταγραφή Τόμος 442, Αριθ. 180 Τηλεγραφικό και Κατερίνη) Κύριος της 1/2002 Πράξης Εφαρμογής	
Κ.Υ.Α. 10383/4/3637/0010/30-04-1999 (Φ.Ε.Κ. 368/Δ/26-05-1999) Απαλλοτρίωση Ο.Σ.Ε. Κ.Υ.Α. 10883/93/9319/0010/14-10-1999 (Φ.Ε.Κ. 778/Δ/29-10-1999) Απαλλοτρίωση Ο.Σ.Ε.	

ΠΙΝΑΚΑΣ ΣΥΝΤΕΤΑΓΜΕΝΩΝ ΝΕΩΝ ΚΟΡΥΦΩΝ Ο.Τ. Γ224B (Ο.Τ.125B)					
Ε.Γ.Σ.Α. 87			ΤΜ 3°		
A/A	X	Y	A/A	X	Y
T1'	377575.454	4434630.573	T1'	101730.946	672454.790
T2	377687.152	4434648.066	T2	101842.614	672472.626
T3	377733.565	4434503.343	T3	101889.477	672328.013
T4'	377733.119	4434502.306	T4'	101889.034	672326.974
T5'	377603.464	4434456.154	T5'	101759.491	672280.419
T6'	377596.697	4434459.952	T6'	101752.711	672284.197

ΠΙΝΑΚΑΣ ΣΥΝΤΕΤΑΓΜΕΝΩΝ ΝΕΩΝ ΚΟΡΥΦΩΝ Ο.Τ. Γ226 (Ο.Τ.124)					
Ε.Γ.Σ.Α. 87			ΤΜ 3°		
A/A	X	Y	A/A	X	Y
T1	377708.620	4434620.410	T1	101864.172	672445.029
T2	377755.390	4434634.507	T2	101910.909	672459.272
T3'	377791.766	4434516.845	T3'	101947.649	672341.695
T4'	377750.398	4434508.456	T4'	101906.298	672333.179
T5'	377745.935	4434506.868	T5'	101901.839	672331.576
T5	377744.875	4434507.364	T5	101900.777	672332.069











Βασιλείου Ι. Ταβαντζής
Διπλωματούχος Αγρονόμος Τοπογράφος Μηχανικός Α.Π.Θ.
Υψηλάντου 5, Κατερίνη
Τηλ. 2351029821 e-mail: diastatotenet.gr

Εργοδότης: Δήμος Δίου - Ολύμπου
Διεύθυνση Τεχνικών Υπηρεσιών, Περιβάλλοντος & Πολεοδομίας

Θέμα: Τροποποίηση του εγκατεστημένου ρυμοτομικού σχεδίου στα
οικοδομικά τετράγωνα εντός της περιοχής των απαλλοτριώσεων
Ο.Σ.Ε. και Π.Α.Θ.Ε. στην επέκταση σχεδίου πόλεως Λεπτοκακιάς

Θέση: Δήμος Δίου - Ολύμπου
Λεπτοκακιά Εντός Σχεδίου
Πολεοδομική Ενότητα: Επέκταση

Συνοδεύει την υπ' αριθ. 78/2021 Απόφαση
Δημοτικού Συμβουλίου Δίου - Ολύμπου

ΑΡΙΘΜΟΣ
ΠΙΝΑΚΙΔΑΣ
03776 - 44343/0,5

Κλίμακα Σχεδίου: 1/500

Χρόνος Μελέτης: Φεβρουάριος 2015

Σφραγίδα - Υπογραφή
Ο Συντάξας


Θεώρηση Υπηρεσίας
Η Επιβλέπουσα

ΤΑΒΑΝΤΖΗΣ Ι. ΒΑΣΙΛΕΙΟΥ
ΑΓΡΟΝΟΜΟΣ ΤΟΠΟΓΡΑΦΟΣ ΜΗΧΑΝΙΚΟΣ
Α.Π.Θ.
ΜΕΛΟΣ ΤΗΣ ΕΠΙΤΡΟΠΗΣ
Α.Π.Θ. 048478121 - ΔΟΥ ΚΑΤΕΡΙΝΗΣ


ΜΕΡΕΖΗ ΑΙΚΑΤΕΡΙΝΗ

ΕΘΝΙΚΟ ΤΥΠΟΓΡΑΦΕΙΟ
Για τεχνικούς λόγους στο σχεδιάγραμμα, από το ηλεκτρονικό αρχείο, έγινε σμίκρυνση κατά ποσοστό **34%**



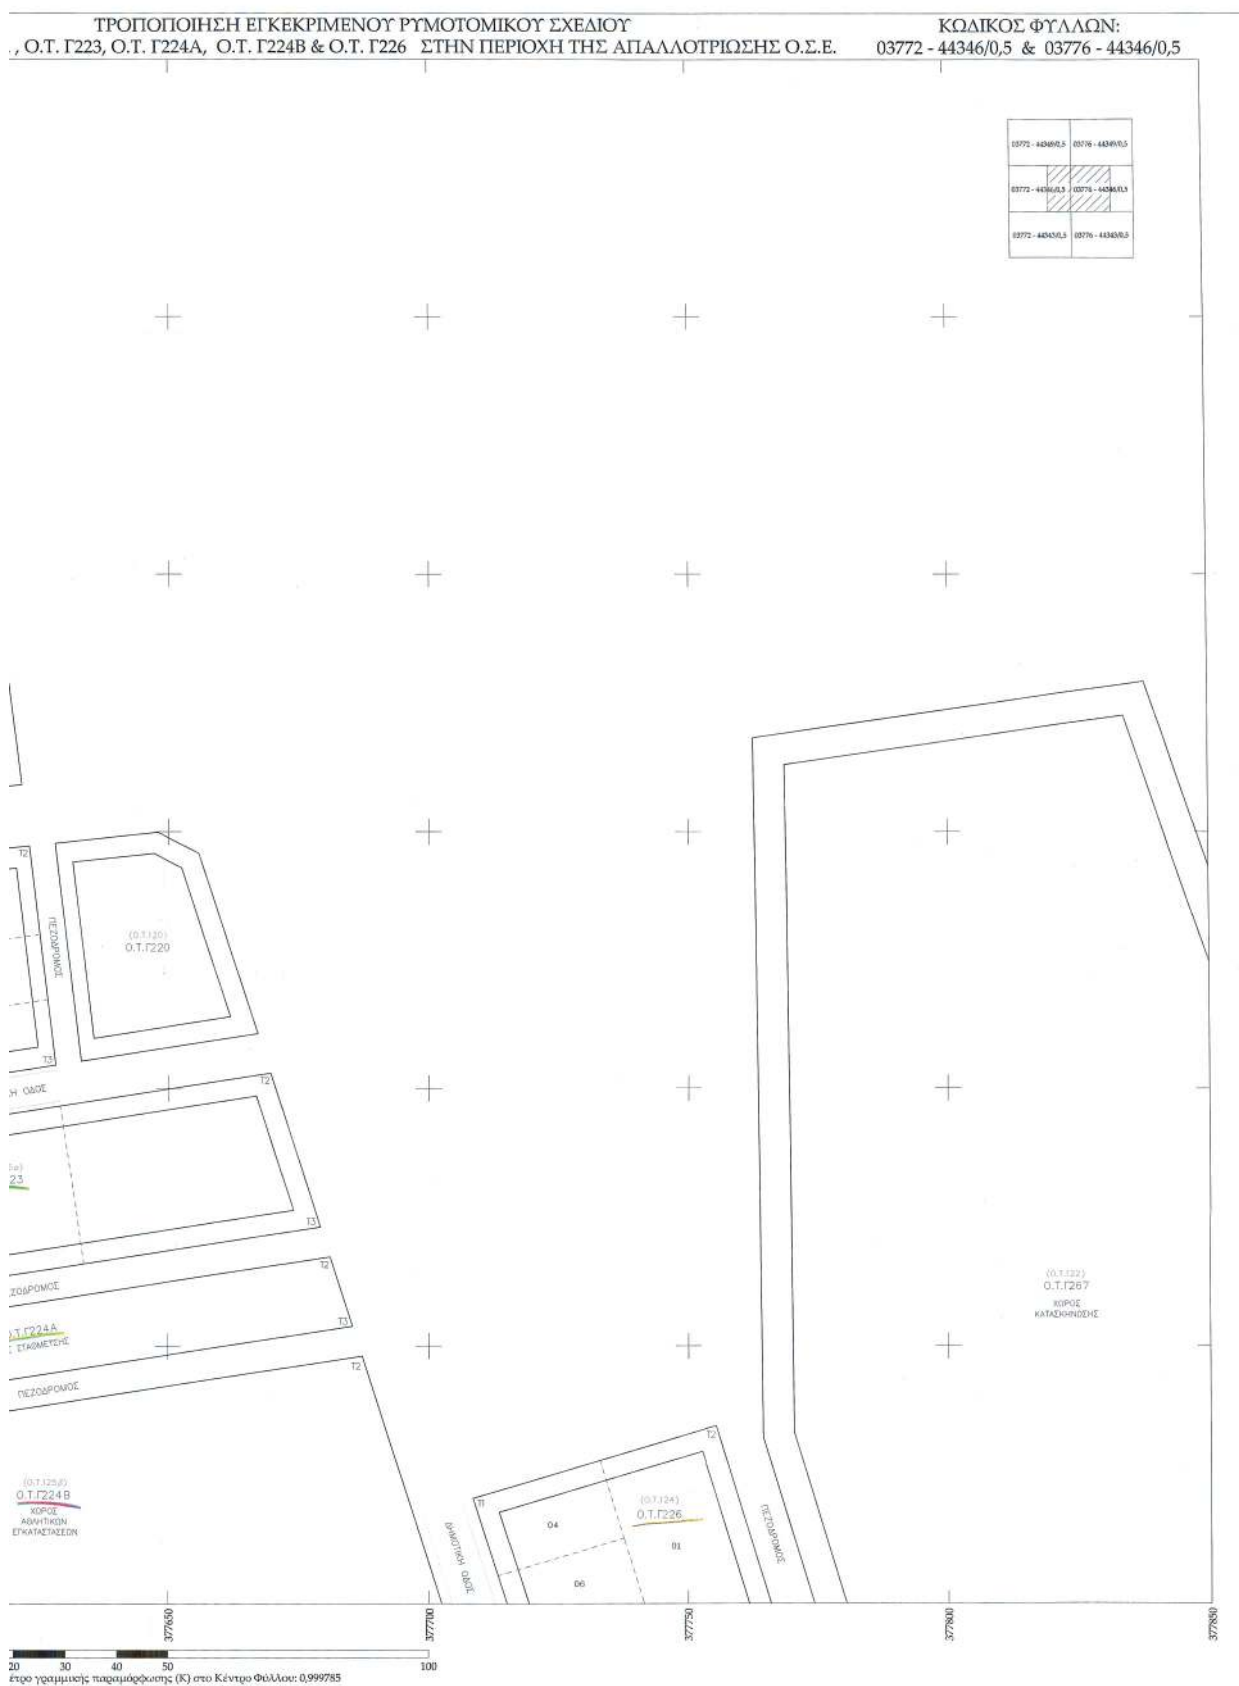

ΔΙΑΤΑΓΜΑΤΑ-ΤΡΟΠΟΠΟΙΗΣΕΙΣ	
Π.Δ. 13-04-1989 (Φ.Ε.Κ. 227/Α/21-04-1989)	
Έγκριση Πολεοδομικής Μελέτης Επέκτασης Λεπτοκαρπείας	
21/4528/04-06-2002 Απόφαση Νομαρχίας	
(Μετανομή) Τόμος 442, Αριθ. 100 Τροποφορμώσεων Κατηρώνας	
Κύρωση της 1/2002 Πράξης Εφαρμογής	
Κ.Υ.Α. 1038574/3637/010/03-04-1999 (Φ.Ε.Κ. 368/Α/26-05-1999) Αναμόρφωση Ο.Σ.Ε.	
Κ.Υ.Α. 1088393/9319/010/14-10-1999 (Φ.Ε.Κ. 778/Α/29-10-1999) Αναμόρφωση Ο.Σ.Ε.	

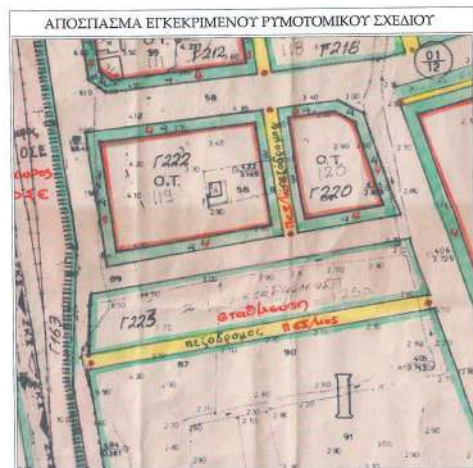

ΠΙΝΑΚΑΣ ΣΥΝΤΕΤΑΓΜΕΝΩΝ ΝΕΩΝ ΚΟΡΥΦΩΝ Ο.Τ. Γ222 (Ο.Τ.119)			
Ε.Γ.Σ.Α. 87		ΤΜ 3'	
A/A	X	Y	
T1'	377566.975	4434741.229	
T2	377622.979	4434747.245	
T3	377628.044	4434704.587	
T4'	377571.310	4434695.701	
Εμβαδόν Ο.Τ. Γ222 (πριν): 2619,22 τ.μ.		Εμβαδόν Ο.Τ. Γ222 (μετά): 2521,58 τ.μ.	

ΠΙΝΑΚΑΣ ΣΥΝΤΕΤΑΓΜΕΝΩΝ ΝΕΩΝ ΚΟΡΥΦΩΝ Ο.Τ. Γ223 (Ο.Τ.125α)			
Ε.Γ.Σ.Α. 87		ΤΜ 3'	
A/A	X	Y	
T1'	377571.697	4434687.666	
T2	377669.537	4434702.990	
T3	377679.117	4434673.119	
T4'	377572.241	4434636.381	
T5'	377571.227	4434664.125	
Εμβαδόν Ο.Τ. Γ223 (πριν): 3483,52 τ.μ.		Εμβαδόν Ο.Τ. Γ223 (μετά): 3225,47 τ.μ.	

ΠΙΝΑΚΑΣ ΣΥΝΤΕΤΑΓΜΕΝΩΝ ΝΕΩΝ ΚΟΡΥΦΩΝ Ο.Τ. Γ224Α			
Ε.Γ.Σ.Α. 87		ΤΜ 3'	
A/A	X	Y	
T1'	377572.982	4434650.425	
T2	377680.971	4434667.338	
T3	377685.297	4434653.548	
T4'	377574.713	4434636.528	
Εμβαδόν Ο.Τ. Γ224Α (πριν): 1668,70 τ.μ.		Εμβαδόν Ο.Τ. Γ224Α (μετά): 1549,01 τ.μ.	

ΠΙΝΑΚΑΣ ΣΥΝΤΕΤΑΓΜΕΝΩΝ ΝΕΩΝ ΚΟΡΥΦΩΝ Ο.Τ. Γ224Β (Ο.Τ.125β)			
Ε.Γ.Σ.Α. 87		ΤΜ 3'	
A/A	X	Y	
T1'	377575.454	4434630.573	
T2	377687.152	4434648.066	
T3	377733.565	4434503.343	
T4'	377733.119	4434502.306	
T5'	377603.464	4434556.154	
T6'	377596.697	4434539.952	
Εμβαδόν Ο.Τ. Γ224Β (πριν): 22995,40 τ.μ.		Εμβαδόν Ο.Τ. Γ224Β (μετά): 21098,68 τ.μ.	

ΠΙΝΑΚΑΣ ΣΥΝΤΕΤΑΓΜΕΝΩΝ ΝΕΩΝ ΚΟΡΥΦΩΝ Ο.Τ. Γ226 (Ο.Τ.124)			
Ε.Γ.Σ.Α. 87		ΤΜ 3'	
A/A	X	Y	
T1	377708.620	4434620.410	
T2	377755.390	4434634.5072	
T3'	377791.766	4434516.845	
T4'	377750.398	4434508.456	
T5	377745.935	4434506.868	
T5'	377744.875	4434507.364	
Εμβαδόν Ο.Τ. Γ226 (πριν): 6000,13 τ.μ.		Εμβαδόν Ο.Τ. Γ226 (μετά): 5835,30 τ.μ.	




ΕΚΔΟΣΗ

ΥΠΟΜΝΗΜΑ	
Αποτύπωση (καρτέρι, κείφα, τεχνικά έργα, υφιστάμενα όρια)	
Νέα οικοδομική γραμμή	
Νέα ρυθμοτομική γραμμή	
Οικοδομικές & ρυθμοτομικές γραμμές εγκατεστημένες	
Οικοδομικές & ρυθμοτομικές γραμμές οι οποίες προποσούνται	
Όρια τελικών ιδιοκτησιών (1/2002 πράξη εφαρμογής)	
Όριο απαλλοτρίωσης Ο.Σ.Ε.	
Όριο εγκατεστημένου ρυθμοτομικού σχεδίου	
Όριο πυκνοδομημένης περιοχής	

Βασίλειος Ι. Ταβαντζής
Διπλωματούχος Αγρονόμος Τοπογράφος Μηχανικός Α.Π.Θ.
Υψηλάντου 5, Κατερίνη
Τηλ. 2351029821 e-mail: diastote@otenet.gr

Εργοδότης: Δήμος Δίου - Ολύμπου
Διεύθυνση Τεχνικών Υπηρεσιών, Περιβάλλοντος & Πολιτοδομίας

Θέμα: Τροποποίηση του εγκατεστημένου ρυθμοτομικού σχεδίου στα οικοδομικά τετράγωνα εντός της περιοχής των απαλλοτριωμένων Ο.Σ.Ε. με αρ. 55/2023 στην επέκταση σχεδίου πάλεως Λεπτοκαρπείας

Θέση: Δήμος Δίου - Ολύμπου
Λεπτοκαρπεία Εντός Σχεδίου
Πολιτοδομική Ενότητα: Επέκταση

Συνοδεύει την υπ' αριθ. 78/2021 Απόφαση
Δημοτικού Συμβουλίου Δίου - Ολύμπου

ΑΡΙΘΜΟΣ
ΠΙΝΑΚΙΑΔΑΣ
03772 - 44346/0,5
& 03776 - 44346/0,5

Κλίμακα Σχεδίου: 1/500


Χρόνος Μελέτης: Φεβρουάριος 2015

Σφραγίδα - Υπογραφή
Ο Συντάκτης
Ο Επιβλέπων

Θεώρηση Υπηρεσίας
Η Επιβλέπουσα

ΕΘΝΙΚΟ ΤΥΠΟΓΡΑΦΕΙΟ
Για τεχνικούς λόγους στο σχεδιάγραμμα,
από το ηλεκτρονικό αρχείο, έγινε
σμίκρυνση κατά ποσοστό **34%**



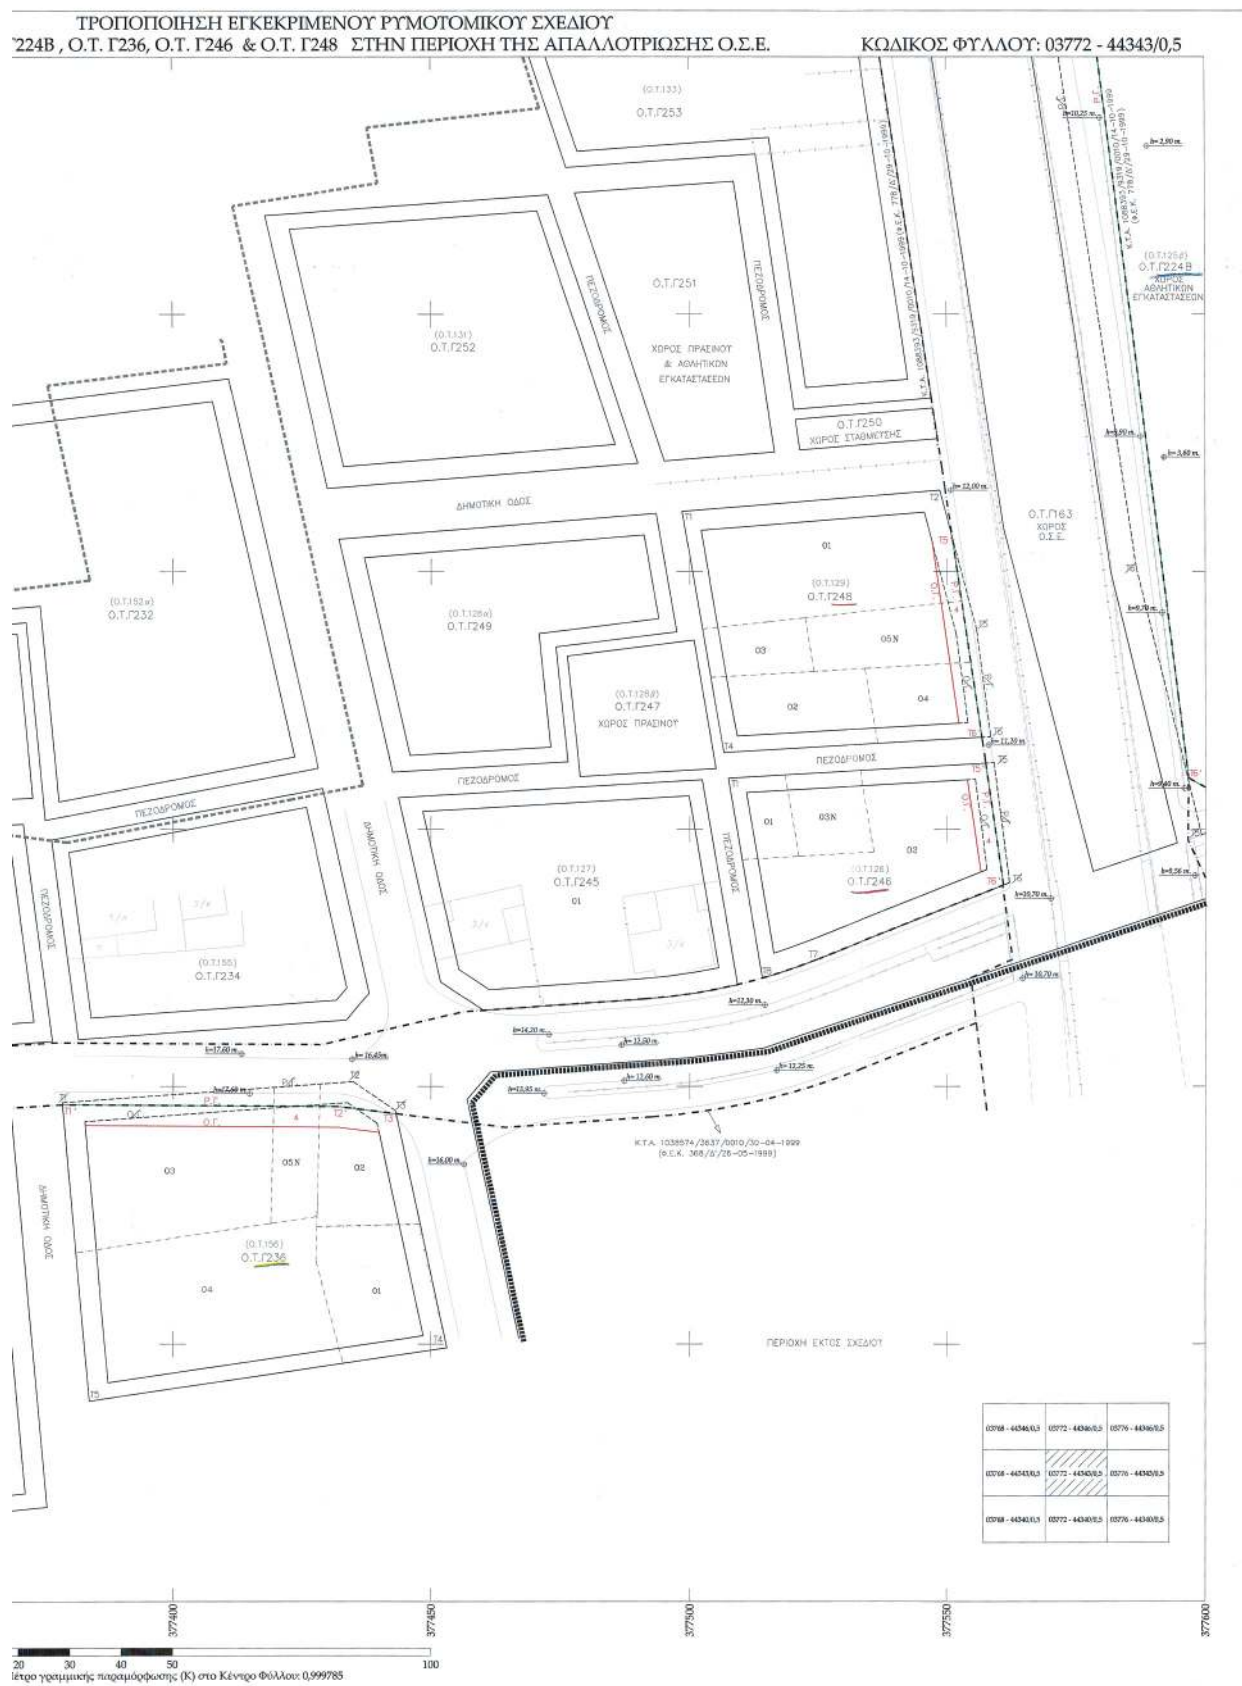

ΥΠΟΜΝΗΜΑ	
—	Αποτίμηση (καρόπτετα, κτίρια, τεχνικά έργα, υφιστάμενα όρια)
—	Νέα οικοδομική γραμμή
—	Νέα ρυμοτομική γραμμή
—	Οικοδομικές & ρυμοτομικές γραμμές εγκατεστημένες
—	Οικοδομικές & ρυμοτομικές γραμμές οι οποίες τροποποιούνται
—	Όριο τελικών ιδιοκτησιών (1/2002 περίληξη εφαρμογής)
—	Όριο απαλλοτριώσεων Ο.Σ.Ε.
—	Όριο εγκατεστημένου ρυμοτομικού σχεδίου
—	Όριο επικυρωμένου ρυμοτομικού σχεδίου


ΔΙΑΤΑΓΜΑΤΑ- ΤΡΟΠΟΠΟΙΗΣΕΙΣ	
Π.Δ. 13-04-1989 (Φ.Ε.Κ. 227/3/21-04-1989) Έγκριση Πολεοδομικής Μελέτης, Επέκτασης Λεπτοκαρπείας 21/4528/04-06-2002 Απόφαση Νομάρχη (Μεταγραφή) Τόμος 442, Αριθ.100 Τυπογραφικό/Διαδικασίας Καταρτίσεως Κατάσταση της 1/2002 Πρώτης Εφαρμογής Κ.Υ.Α. 1038574/3637/10/10/30-04-1999 (Φ.Ε.Κ. 368/Δ/26-05-1999) Απαλλοτρίωση Ο.Σ.Ε. Κ.Υ.Α. 1088993/9319/10/10/14-10-1999 (Φ.Ε.Κ. 778/Δ/29-10-1999) Απαλλοτρίωση Ο.Σ.Ε. Π.Δ. 22-05-2009 (Φ.Ε.Κ. 379/Α/17-06-2009) Τροποποίηση εγκατεμένου Ρυμοτομικού Σχεδίου στα Ο.Τ. Γ245-Γ246-Γ248	

Ε.Γ.Σ.Α. 87			ΤΜ 3'		
A/A	X	Y	A/A	X	Y
T1'	377575.454	4434630.573	T1'	101730.946	672454.790
T2'	377687.152	4434648.066	T2'	101842.614	672472.626
T3'	377733.565	4434503.343	T3'	101889.477	672328.013
T4'	377733.119	4434502.306	T4'	101889.034	672326.974
T5'	377603.464	4434456.154	T5'	101759.491	672280.419
T6'	377596.697	4434459.952	T6'	101752.711	672284.197

ΠΙΝΑΚΑΣ ΣΥΝΤΕΤΑΓΜΕΝΩΝ ΝΕΩΝ ΚΟΡΥΦΩΝ Ο.Τ. Γ236 (Ο.Τ.156)					
Ε.Γ.Σ.Α. 87			ΤΜ 3'		
A/A	X	Y	A/A	X	Y
T1'	377378.601	4434396.448	T1'	101534.761	672220.017
T2'	377432.225	4434396.068	T2'	101588.398	672219.800
T3'	377443.248	4434394.691	T3'	101599.427	672218.456
T4'	377453.116	4434349.297	T4'	101609.436	672173.083
T5'	377383.790	4434338.929	T5'	101540.126	672162.502
Εμβαδόν Ο.Τ. Γ236 (πριν): 3689,60 τ.μ.			Εμβαδόν Ο.Τ. Γ236 (μετά): 3515,67 τ.μ.		

ΠΙΝΑΚΑΣ ΣΥΝΤΕΤΑΓΜΕΝΩΝ ΝΕΩΝ ΚΟΡΥΦΩΝ Ο.Τ. Γ246 (Ο.Τ.126)					
Ε.Γ.Σ.Α. 87			ΤΜ 3'		
A/A	X	Y	A/A	X	Y
T1'	377507.387	4434459.924	T1'	101663.382	672283.898
T2'	377557.456	4434462.850	T2'	101713.453	672286.977
T3'	377560.901	4434439.177	T3'	101716.970	672263.308
T4'	377524.854	4434424.771	T4'	101680.960	672248.790
T5'	377514.008	4434421.068	T5'	101670.122	672245.054
Εμβαδόν Ο.Τ. Γ246 (πριν): 1615,50 τ.μ.			Εμβαδόν Ο.Τ. Γ246 (μετά): 1581,83 τ.μ.		

ΠΙΝΑΚΑΣ ΣΥΝΤΕΤΑΓΜΕΝΩΝ ΝΕΩΝ ΚΟΡΥΦΩΝ Ο.Τ. Γ248 (Ο.Τ.129)					
Ε.Γ.Σ.Α. 87			ΤΜ 3'		
A/A	X	Y	A/A	X	Y
T1'	377498.563	4434511.711	T1'	101654.399	672335.669
T2'	377548.731	4434515.799	T2'	101704.565	672339.911
T3'	377506.542	4434464.882	T3'	101662.522	672288.854
T4'	377551.061	4434506.801	T4'	101706.923	672330.917
T5'	377556.734	4434467.815	T5'	101712.715	672291.941
Εμβαδόν Ο.Τ. Γ248 (πριν): 2485,68 τ.μ.			Εμβαδόν Ο.Τ. Γ248 (μετά): 2427,85 τ.μ.		

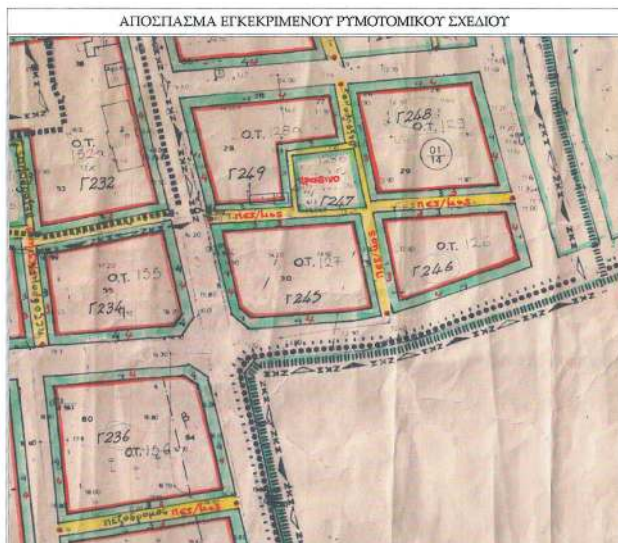

ΥΠΟΥΡΓΕΙΟ ΠΕΡΙΒΑΛΛΟΝΤΟΣ ΚΑΙ ΚΛΙΜΑΤΟΣ
ΓΕΝΙΚΗ ΔΙΕΥΘΥΝΣΗ
ΔΙΕΥΘΥΝΣΗ ΤΕΧΝΙΚΗΣ ΚΑΙ ΠΟΛΕΟΔΟΜΙΑΣ
ΤΕΧΝΙΚΗ ΥΠΗΡΕΣΙΑ
30/07/2025 14:35

ΕΥ. Π.Ο. Θ.Α. (Α) Π.Ε. ΠΕΡΙΦΕΡΙΑΣ
Κατερίνη 26/07/2025
Συνοδεύει το με αρ. 78/2024 Πρωτόκολλο
της 26/07/2024, στην Επικύρωση
Ο Πρόεδρος

1) Νομάρχης Δίου
2) Βουλευτής Κωστής
3) Δήμαρχος Δίου
4) Καρπίνης Αθανάσιος

Το παρόν διάγραμμα συνοδεύει την από
26/07/2024, εισήγηση του Τμήματος
Χωρικού Σχεδιασμού της Γεν. Δ/νσης
Προγραμματισμού και Υποδομών Π.Κ.Σ.
προς το Σ.Υ.Π.Ο.Θ.Α. Π.Ε. ΠΕΡΙΦΕΡΙΑΣ

Θεμ/νση 26-07-2024
Ο ΠΡΟΕΔΡΟΣ Τ.Ε.Ε.
ΔΙΕΥΘΥΝΣΗ ΤΕΧΝΙΚΗΣ ΚΑΙ ΠΟΛΕΟΔΟΜΙΑΣ
ΔΙΕΥΘΥΝΣΗ ΤΕΧΝΙΚΗΣ ΚΑΙ ΠΟΛΕΟΔΟΜΙΑΣ

Βασίλειος Ι. Ταβαντζής
Διπλωματούχος Αγρονόμος Τοπογράφος Μηχανικός Α.Π.Θ.
Υψηλάντου 5, Κατερίνη
Τηλ. 2351029821 e-mail: diasta@otenet.gr

Φ.Ο.Τ.
Γ.234.5
Γ.234
Γ.244
Γ.248

Εργοδότης: Δήμος Δίου - Ολύμπου
Διεύθυνση Τεχνικών Υπηρεσιών, Περιβάλλοντος & Πολεοδομίας

Θέμα: Τροποποίηση του εγκατεμένου ρυμοτομικού σχεδίου στα
οικοδομικά τετράγωνα εντός της περιοχής των απαλλοτριώσεων
Ο.Σ.Ε. και Π.Α.Θ.Ε. στην επέκταση σχεδίου πόλεως Λεπτοκαρπείας

Θέση: Δήμος Δίου - Ολύμπου
Λεπτοκαρπεία Εντός Σχεδίου
Πολεοδομική Ενότητα: Επέκταση

Συνοδεύει την υπ' αριθ. 78/2024 Απόφαση
Δημοτικού Συμβουλίου Δίου - Ολύμπου

ΑΡΙΘΜΟΣ
ΠΙΝΑΚΙΔΑΣ
03772 - 44343/0,5

Κλίμακα Σχεδίου: 1/500

Χρόνος Μελέτης: Φεβρουάριος 2015

Σφραγίδα - Υπογραφή
Ο Συντάξας

Θεώρηση Υπηρεσίας
Η Επιβλέπουσα

**ΕΘΝΙΚΟ ΤΥΠΟΓΡΑΦΕΙΟ**

Το Εθνικό Τυπογραφείο αποτελεί δημόσια υπηρεσία υπαγόμενη στην Προεδρία της Κυβέρνησης και έχει την ευθύνη τόσο για τη σύνταξη, διαχείριση, εκτύπωση και κυκλοφορία των Φύλλων της Εφημερίδας της Κυβερνήσεως (ΦΕΚ), όσο και για την κάλυψη των εκτυπωτικών - εκδοτικών αναγκών του δημοσίου και του ευρύτερου δημόσιου τομέα (ν. 3469/2006/Α' 131 και π.δ. 29/2018/Α' 58).

1. ΦΥΛΛΟ ΤΗΣ ΕΦΗΜΕΡΙΔΑΣ ΤΗΣ ΚΥΒΕΡΝΗΣΕΩΣ (ΦΕΚ)

- Τα **ΦΕΚ σε ηλεκτρονική μορφή** διατίθενται δωρεάν στο **www.et.gr**, την επίσημη ιστοσελίδα του Εθνικού Τυπογραφείου. Όσα ΦΕΚ δεν έχουν ψηφιοποιηθεί και καταχωριστεί στην ανωτέρω ιστοσελίδα, ψηφιοποιούνται και αποστέλλονται επίσης δωρεάν με την υποβολή αιτήματος στην ηλεκτρονική διεύθυνση **feksales@et.gr**.
- Τα **ΦΕΚ σε έντυπη μορφή** διατίθενται σε μεμονωμένα φύλλα είτε απευθείας από το Τμήμα Πωλήσεων και Συνδρομητών, είτε ταχυδρομικά με την αποστολή αιτήματος παραγγελίας στην ηλεκτρονική διεύθυνση **feksales@et.gr**.
 - Το κόστος ενός ασπρόμαυρου ΦΕΚ από 1 έως 16 σελίδες είναι 1,00 €, αλλά για κάθε επιπλέον οκτασέλιδο (ή μέρος αυτού) προσauξάνεται κατά 0,20 €. Το κόστος ενός έγχρωμου ΦΕΚ από 1 έως 16 σελίδες είναι 1,50 €, αλλά για κάθε επιπλέον οκτασέλιδο (ή μέρος αυτού) προσauξάνεται κατά 0,30 €.
 - Το τεύχος Α.Σ.Ε.Π. διατίθεται δωρεάν.
 - Υπάρχει δυνατότητα ετήσιας συνδρομής οποιουδήποτε τεύχους σε έντυπη μορφή μέσω του Τμήματος Πωλήσεων και Συνδρομητών.

• Τρόποι αποστολής κειμένων προς δημοσίευση:

- Α.** Αποστολή των εγγράφων προς δημοσίευση στο ΦΕΚ στην ηλεκτρονική διεύθυνση **https://eservices.et.gr**. Σχετικές εγκύκλιοι και οδηγίες στην ηλεκτρονική διεύθυνση του Εθνικού Τυπογραφείου (**www.et.gr**) στη διαδρομή **Ανακοινώσεις → Εγκύκλιοι**.
- Β.** Κατ' εξαίρεση, όσοι πολίτες δεν διαθέτουν προηγμένη ψηφιακή υπογραφή μπορούν είτε να αποστέλλουν ταχυδρομικά, είτε να καταθέτουν με εκπρόσωπό τους κείμενα προς δημοσίευση εκτυπωμένα σε χαρτί στο Τμήμα Παραλαβής και Καταχώρισης Δημοσιευμάτων.

• Πληροφορίες, σχετικά με την αποστολή/κατάθεση εγγράφων προς δημοσίευση, την ημερήσια κυκλοφορία των Φ.Ε.Κ., με την πώληση των τευχών και με τους ισχύοντες τιμοκαταλόγους για όλες τις υπηρεσίες μας, περιλαμβάνονται στον ιστότοπο (**www.et.gr**). Επίσης μέσω του ιστότοπου δίδονται πληροφορίες σχετικά με την πορεία δημοσίευσης των εγγράφων, με βάση τον Κωδικό Αριθμό Δημοσίευματος (ΚΑΔ). Πρόκειται για τον αριθμό που εκδίδει το Εθνικό Τυπογραφείο για όλα τα κείμενα που πληρούν τις προϋποθέσεις δημοσίευσης.

2. ΕΚΤΥΠΩΤΙΚΕΣ - ΕΚΔΟΤΙΚΕΣ ΑΝΑΓΚΕΣ ΤΟΥ ΔΗΜΟΣΙΟΥ

Το Εθνικό Τυπογραφείο ανταποκρινόμενο σε αιτήματα υπηρεσιών και φορέων του δημοσίου αναλαμβάνει να σχεδιάσει και να εκτυπώσει έντυπα, φυλλάδια, βιβλία, αφίσες, μπλοκ, μηχανογραφικά έντυπα, φακέλους για κάθε χρήση, κ.ά.

Επίσης σχεδιάζει ψηφιακές εκδόσεις, λογότυπα και παράγει οπτικοακουστικό υλικό.

Ταχυδρομική Διεύθυνση: **Καποδιστρίου 34, 10432 Αθήνα**

ΤΗΛΕΦΩΝΙΚΟ ΚΕΝΤΡΟ: 210 5279000

Ιστότοπος: **www.et.gr**

Πληροφορίες σχετικά με την λειτουργία του ιστότοπου: **helpdesk.et@et.gr**

Αποστολή εγγράφων προς δημοσίευση στο ΦΕΚ στην ηλεκτρονική διεύθυνση
https://eservices.et.gr

ΕΞΥΠΗΡΕΤΗΣΗ ΚΟΙΝΟΥ

Πωλήσεις - Συνδρομές: (Ισόγειο, τηλ. 210 5279178 - 180)

Πληροφορίες: (Ισόγειο, Γραφείο 3 και τηλεφ. κέντρο 210 5279000)

Παραλαβή Δημοσιευτέας Ύλης: (Ισόγειο, τηλ. 210 5279139)

Ωράριο για το κοινό: Δευτέρα έως και Παρασκευή: 8:00 - 13:30

