



ΕΦΗΜΕΡΙΔΑ ΤΗΣ ΚΥΒΕΡΝΗΣΕΩΣ ΤΗΣ ΕΛΛΗΝΙΚΗΣ ΔΗΜΟΚΡΑΤΙΑΣ

8 Σεπτεμβρίου 2025

ΤΕΥΧΟΣ ΤΕΤΑΡΤΟ

Αρ. Φύλλου 687

ΑΠΟΦΑΣΕΙΣ

Αριθμ. ΥΠΕΝ/ΔΝΕΠ/95833/3164

Καθορισμός συμπληρωματικών ειδικών όρων και περιορισμών δόμησης σε διατηρητέο κτίριο του κτιριακού συγκροτήματος του νοσοκομείου «Ανδρέας Συγγρός», που βρίσκεται επί των οδών Ουμπλιανής, Διοχάρους, Ίωνος Δραγούμη και Λεωφόρου Βασιλέως Αλεξάνδρου αρ. 11, του Δήμου Αθηναίων (ν. Αττικής).

**Ο ΥΦΥΠΟΥΡΓΟΣ
ΠΕΡΙΒΑΛΛΟΝΤΟΣ ΚΑΙ ΕΝΕΡΓΕΙΑΣ**

Έχοντας υπόψη:

1. Τις περ. α και γ της παρ. 3 του άρθρου 6 του ν. 4067/2012 «Νέος Οικοδομικός Κανονισμός» (Α' 79).
2. Το π.δ. 132/2017 «Οργανισμός Υπουργείου Περιβάλλοντος και Ενέργειας» (Α' 160).
3. Το π.δ. 79/2023 «Διορισμός Υπουργών, Αναπληρωτών Υπουργών και Υφυπουργών» (Α' 131).
4. Την υπ' αρ. 74103/5569/08.07.2023 κοινή απόφαση του Πρωθυπουργού και του Υπουργού Περιβάλλοντος και Ενέργειας «Ανάθεση αρμοδιοτήτων στον Υφυπουργό Περιβάλλοντος και Ενέργειας, Νικόλαο Ταγαρά» (Β' 4408).
5. Την υπ' αρ. 1284/11.01.2011 απόφαση του Αναπληρωτή Υπουργού Περιβάλλοντος, Ενέργειας και Κλιματικής Αλλαγής «Χαρακτηρισμός ως διατηρητέων οκτώ (8) κτιρίων του κτιριακού συγκροτήματος του νοσοκομείου «Ανδρέας Συγγρός» που βρίσκεται στο ΟΤ 50/61 του εγκεκριμένου ρυμοτομικού σχεδίου του Δήμου Αθηναίων (Ν. Αττικής)» (ΑΑΠ'26).
6. Το υπ' αρ. 358715/31.08.2023 έγγραφο της Υπηρεσίας Νεωτέρων Μνημείων και Τεχνικών Έργων Αττικής, Ανατολικής Στερεάς και Κυκλάδων, του Υπουργείου Πολιτισμού.
7. Το υπ' αρ. 20/2025 πρακτικό συνεδρίασης του Συμβουλίου Αρχιτεκτονικής Περιφερειακής Ενότητας Κεντρικού Τομέα Αθηνών.
8. Την από 17.07.2025 αιτιολογική έκθεση της Διεύθυνσης Αρχιτεκτονικής, Οικοδομικών Κανονισμών και Αδειοδοτήσεων του Υπουργείου Περιβάλλοντος και Ενέργειας, καθώς και το υπό στοιχεία ΥΠΕΝ/ΔΑΟ-ΚΑ/76571/2318/17.07.2025 έγγραφο της ίδιας υπηρεσίας.
9. Την από 18.07.2025 (υπό στοιχεία ΥΠΕΝ/ΔΑΟ-

ΚΑ/81693/2446/22.07.2025) δήλωση του ενδιαφερόμενου περί αποδοχής της από 17.07.2025 αιτιολογικής έκθεσης.

10. Την υπό στοιχεία 514/Συν.12η/30.07.2025 γνωμοδότηση του Κεντρικού Συμβουλίου Αρχιτεκτονικής.

11. Το υπ' αρ. 201342/08.08.2025 έγγραφο της Διεύθυνσης Κτιριακής Υποδομής του Δήμου Αθηναίων.

12. Το γεγονός ότι η παρούσα απόφαση δεν εμπίπτει στο πεδίο εφαρμογής του άρθρου 109 του ν. 4622/2019, καθότι ως πράξη με μικτό χαρακτήρα διαθέτει στοιχεία εν μέρει ατομικά και εν μέρει κανονιστικά, ο διαχωρισμός των οποίων δεν είναι δυνατός [σχετ. η αριθ.59/07.02.2020 εγκύκλιος του Υπουργού Επικρατείας «Οδηγίες Εφαρμογής του άρθρου 109 του ν. 4622/2019 (Α' 133) σχετικά με την αρμοδιότητα Προϊσταμένων Γενικών Διευθύνσεων των Υπουργείων για την τελική υπογραφή ατομικών διοικητικών πράξεων»] (ΑΔΑ: Ω5Α146ΜΓΨ7-Δ1Ε).

13. Το γεγονός ότι οι διατάξεις της παρούσας δεν αφορούν σε διοικητική διαδικασία για την οποία υπάρχει υποχρέωση καταχώρισης στο Εθνικό Μητρώο Διοικητικών Διαδικασιών «Μίτος».

14. Το άρθρο 90 του Κώδικα νομοθεσίας για την Κυβέρνηση και τα κυβερνητικά όργανα (π.δ. 63/2005, Α' 98), το οποίο διατηρήθηκε σε ισχύ με την περ. 22 του άρθρου 119 του ν. 4622/2019 (Α' 133) και το γεγονός ότι από τις διατάξεις της παρούσας απόφασης δεν προκαλείται δαπάνη σε βάρος του κρατικού προϋπολογισμού και του προϋπολογισμού του οικείου ΟΤΑ, αποφασίζουμε:

1. Στο κτίριο της Νέας Πτέρυγας του κτιριακού συγκροτήματος του νοσοκομείου «Ανδρέας Συγγρός», που βρίσκεται επί των οδών Ουμπλιανής, Διοχάρους, Ίωνος Δραγούμη και Λεωφόρου Βασιλέως Αλεξάνδρου αρ. 11, του Δήμου Αθηναίων (ν. Αττικής), το οποίο έχει χαρακτηριστεί ως διατηρητέο με την υπ' αρ. 1284/11.01.2011 απόφαση του Αναπληρωτή Υπουργού Περιβάλλοντος, Ενέργειας και Κλιματικής Αλλαγής, επιτρέπονται τα εξής:

α) Η αποκατάσταση του κελύφους του διατηρητέου κτιρίου.

β) Η επισκευή, συντήρηση κι εφόσον απαιτηθεί ενίσχυση (ή μερική αντικατάσταση) του Φέροντος Οργανισμού (Φ.Ο.) της στέγης και στη συνέχεια διάστρωση του πετρώματος και επανατοποθέτηση των αρχικών κεραμιδιών.

γ) Η προσθήκη νέου υπόγειου χώρου, χωρίς αλλαγή στο εξωτερικό κέλυφος του διατηρητέου κτιρίου ή στην ογκοπλασία του, παρά μόνο ως προς τη διάνοιξη νέων ανοιγμάτων για την εξυπηρέτηση της νέας στάθμης.

δ) Η κατασκευή εσωτερικού Φ.Ο. από οπλισμένο σκυρόδεμα που θα φέρει πλάκα εδάφους ως δάπεδο του κατώτερου ορόφου, πλάκα οροφής του κατώτερου ορόφου και δαπέδου στο ύψος που σήμερα βρίσκεται το δάπεδο της Νοσηλευτικής Μονάδας, καθώς και Φ.Ο. εσωτερικών υποστηλωμάτων και δοκών, για την πλευρική εξασφάλιση της λιθοδομής.

2. Επιπλέον των ανωτέρω, επιβάλλεται η τήρηση των όρων που τίθενται με το υπ' αρ. 358715/31.08.2023 έγγραφο της Υπηρεσίας Νεωτέρων Μνημείων και Τεχνικών Έργων Αττικής, Ανατολικής Στερεάς και Κυκλάδων, του Υπουργείου Πολιτισμού.


3. Όλες οι απαιτούμενες εργασίες, πραγματοποιούνται σύμφωνα με την αιτιολογική έκθεση, τηρουμένων των ισχυουσών πολεοδομικών διατάξεων και αποτυπώνο-

νται στα έξι (6) σχετικά πρωτότυπα διαγράμματα της αρχιτεκτονικής μελέτης και συγκεκριμένα: ένα (1) τοπογραφικό διάγραμμα και ένα (1) διάγραμμα κάλυψης σε κλίμακα 1:500, μία (1) κάτοψη ισογείου, μία (1) κάτοψη υπογείου, μία (1) τομή Α-Α και μία (1) όψη σε κλίμακα 1:100, που θεωρήθηκαν από την Προϊσταμένη της Διεύθυνσης Τοπογραφικών Εφαρμογών του Υπουργείου Περιβάλλοντος και Ενέργειας και των οποίων αντίτυπα σε φωτοσμίκρυνση συνδημοσιεύονται με την παρούσα απόφαση.

4. Κατά τα λοιπά εξακολουθούν να ισχύουν οι διατάξεις της υπ' αρ. 1284/11.01.2011 απόφασης του Αναπληρωτή Υπουργού Περιβάλλοντος, Ενέργειας και Κλιματικής Αλλαγής «Χαρακτηρισμός ως διατηρητέων οκτώ (8) κτιρίων του κτιριακού συγκροτήματος του νοσοκομείου «Ανδρέας Συγγρός» που βρίσκεται στο ΟΤ 50/61 του εγκεκριμένου ρυμοτομικού σχεδίου του Δήμου Αθηναίων (Ν. Αττικής)».

5. Η ισχύς της παρούσας απόφασης αρχίζει από τη δημοσίευσή της στην Εφημερίδα της Κυβερνήσεως.

ΑΠΟΣΠΑΣΜΑ ΕΓΚΕΚΡΙΜΕΝΟΥ ΡΥΜΟΤΟΜΙΚΟΥ ΣΧΕΔΙΟΥ ΑΘΗΝΩΝ (πιν. 595 & 615)
κλ. 1 : 1000

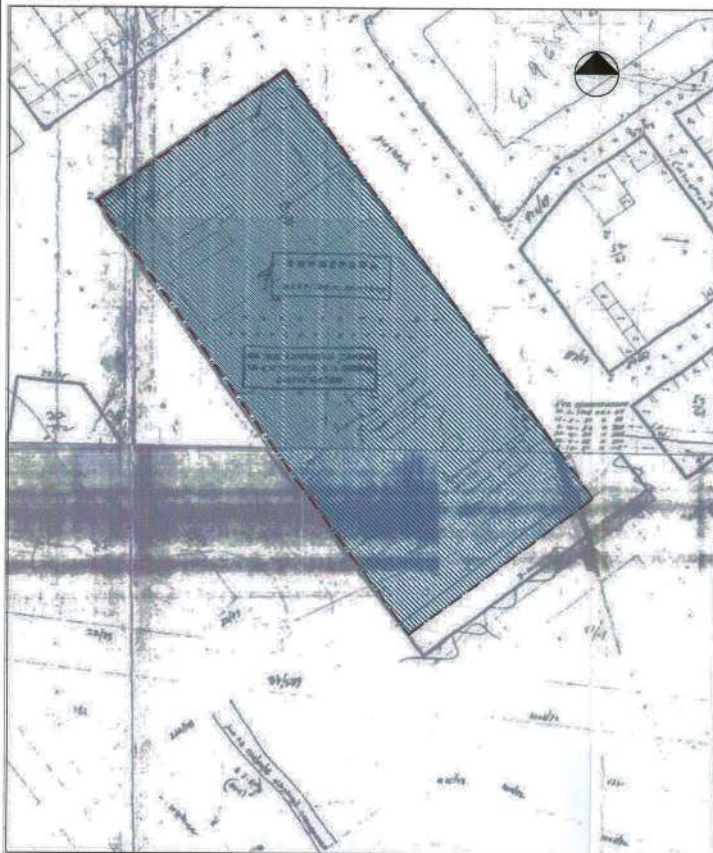

Υ=4202750
X=477950

Υ=4202700
X=477950


ΠΑΡΚΟ
Υ=4202650
X=477950

Υ=4202600
X=477950



ΟΔΟΣ ΑΝΘΗΝΟΡΟΣ

ΑΠΟΣΠΑΣΜΑ ΕΓΚΕΚΡΙΜΕΝΟΥ ΡΥΜΟΤΟΜΙΚΟΥ ΣΧΕΔΙΟΥ ΦΕΚ 279Α/1954
κλ. 1 : 1000

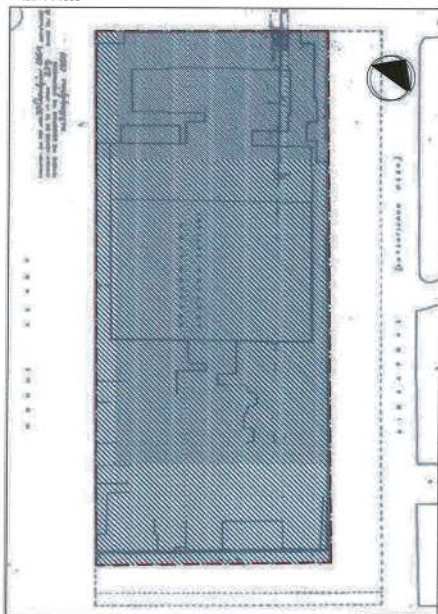

ΦΩΤΟΓΡΑΦΙΑ 1



ΦΩΤΟΓΡΑΦΙΑ 2



ΦΩΤΟΓΡΑΦΙΑ 3



ΦΩΤΟΓΡΑΦΙΑ 4


Ο.Τ.
52077

ΒΕΝΟΔΟΚΕΙΣ
DIVANI CARA

ΕΘΝΙΚΟ ΤΥΠΟΓΡΑΦΕΙΟ

Για τεχνικούς λόγους στο σχεδιάγραμμα,
από το ηλεκτρονικό αρχείο, έγινε
σμίκρυνση κατά ποσοστό **38%**



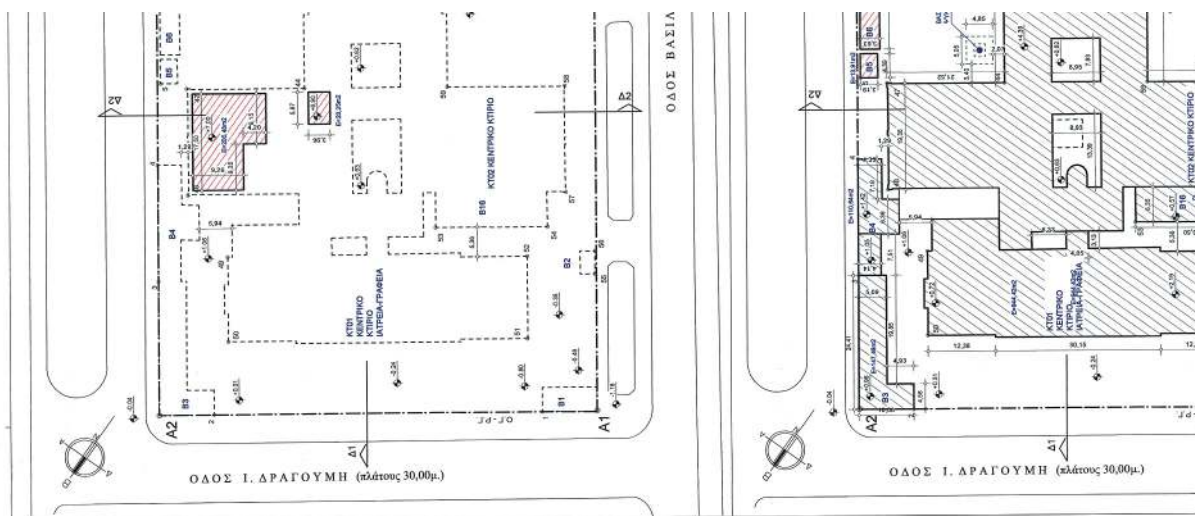





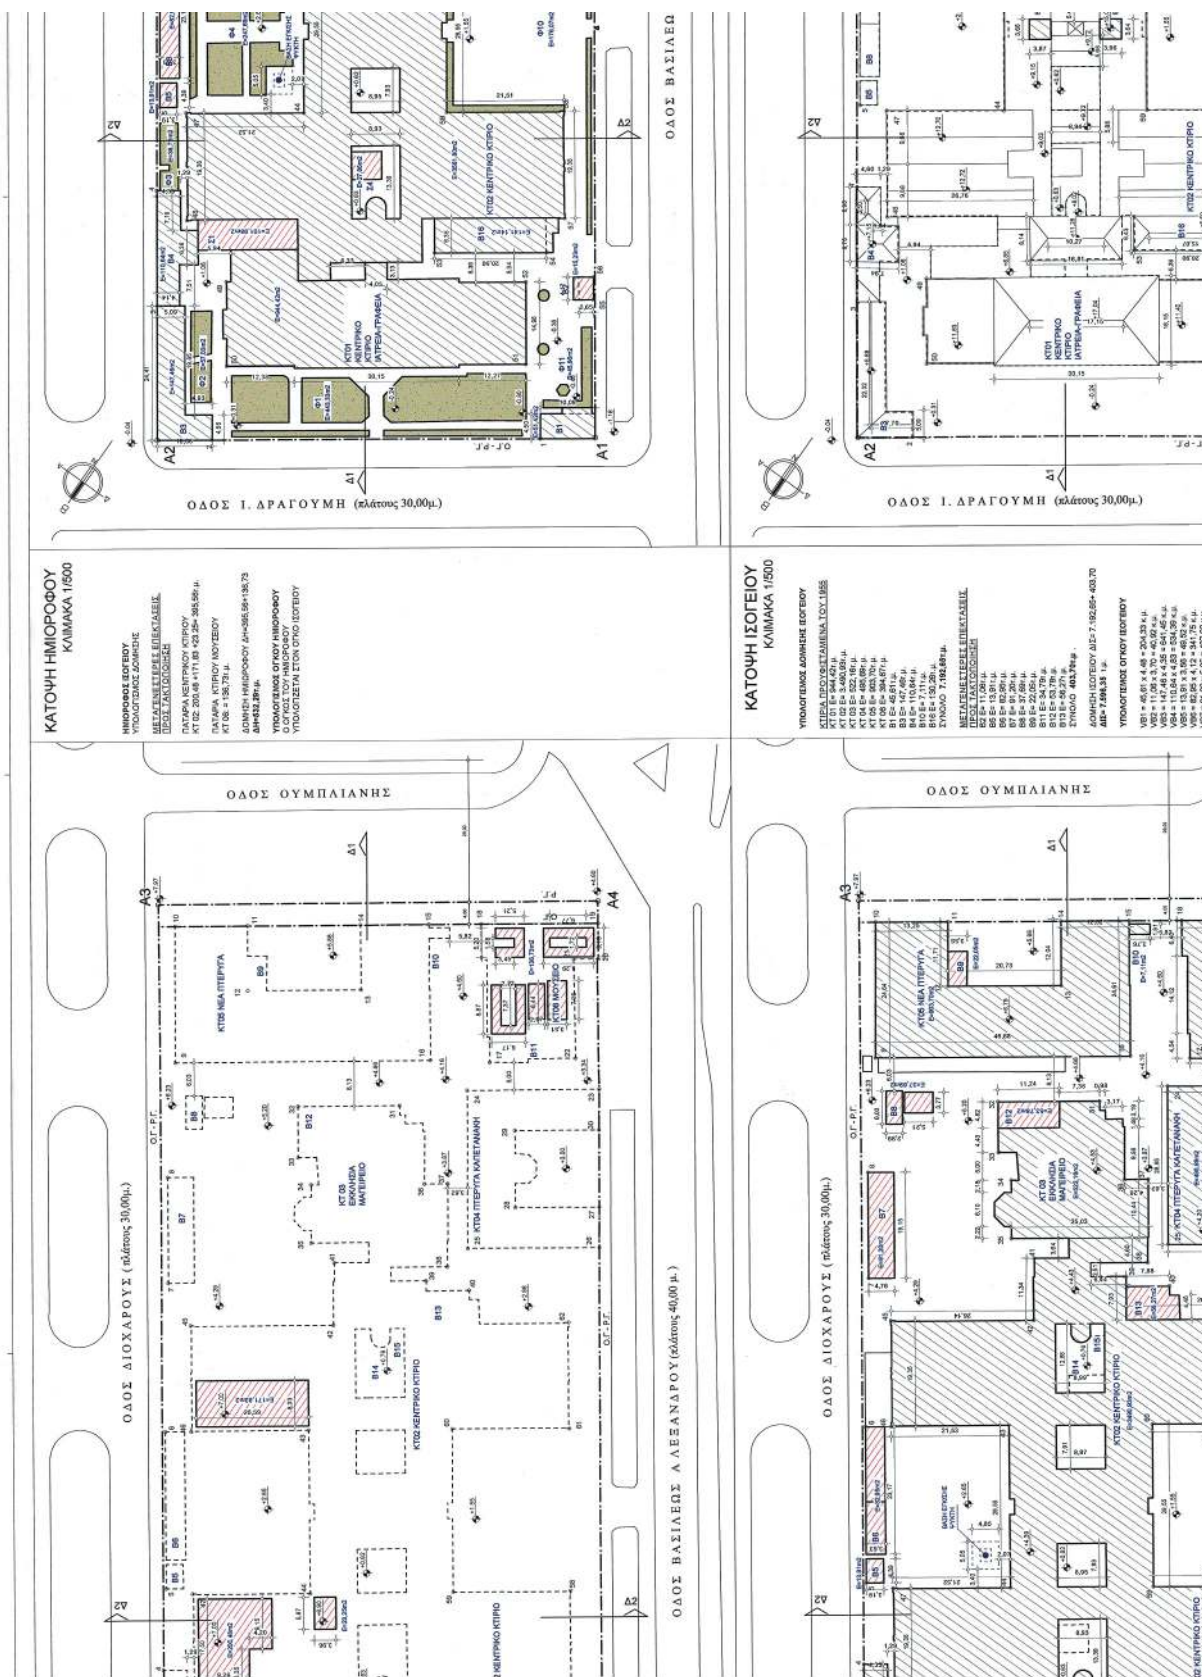


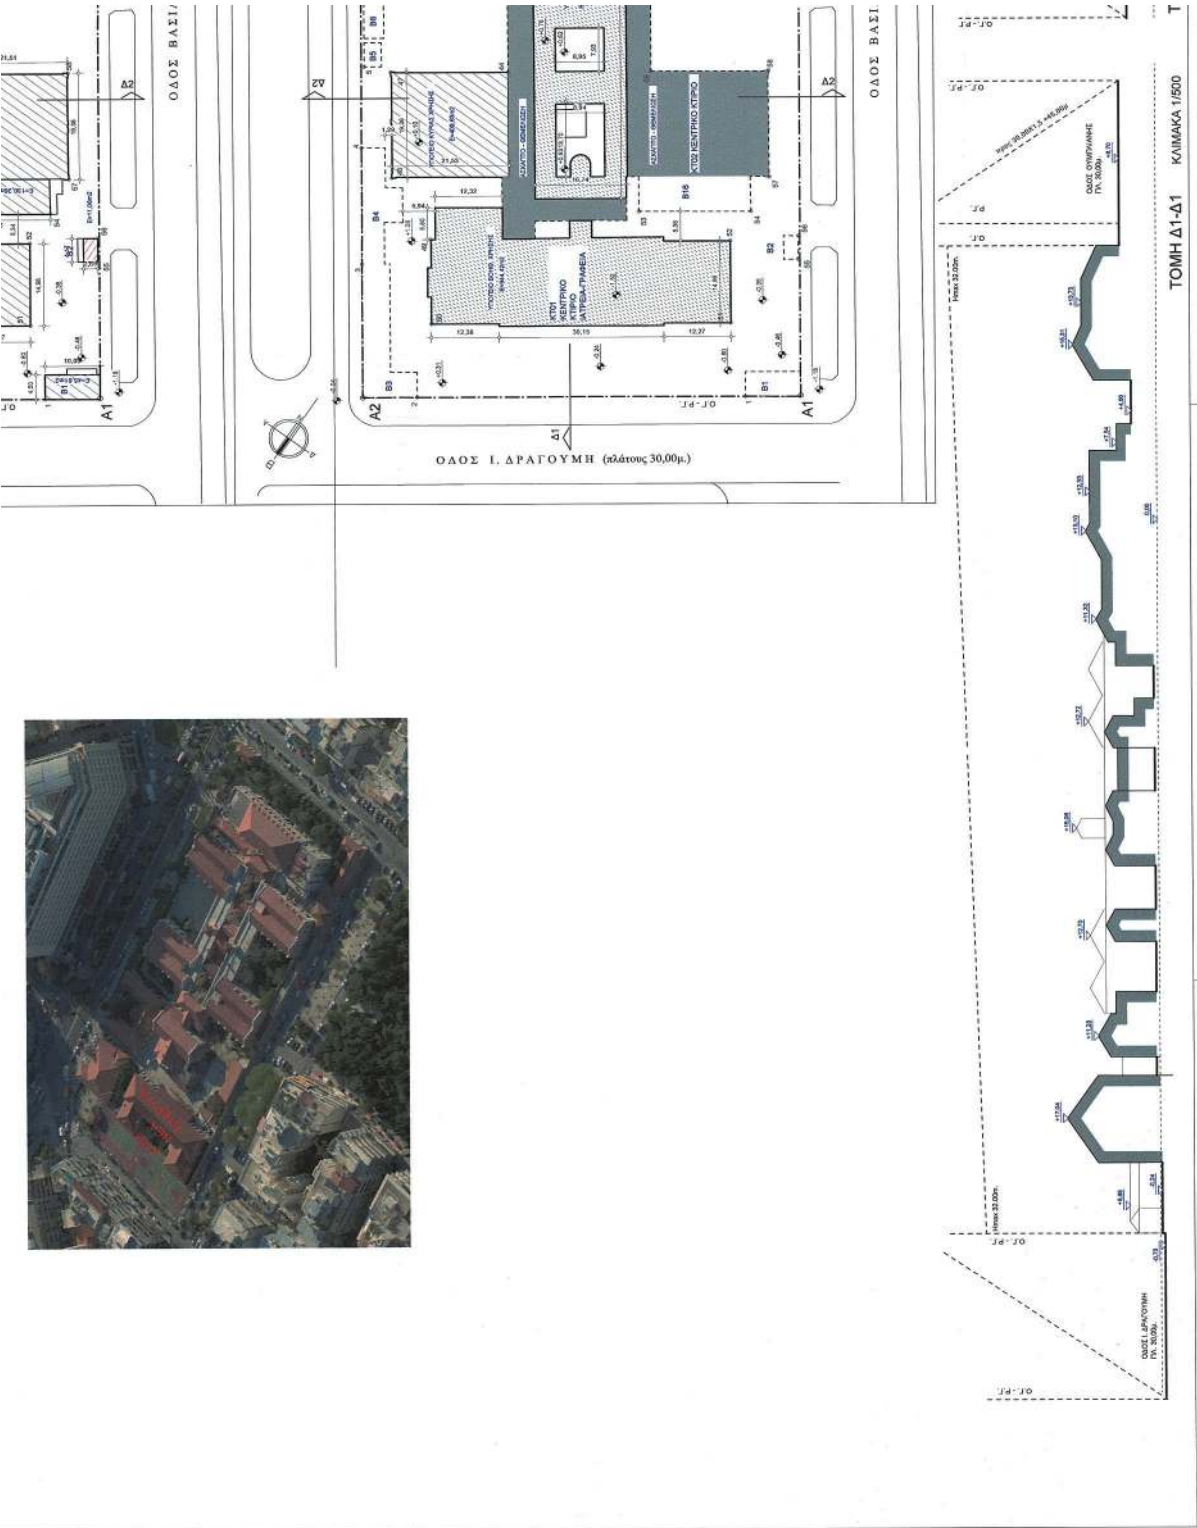

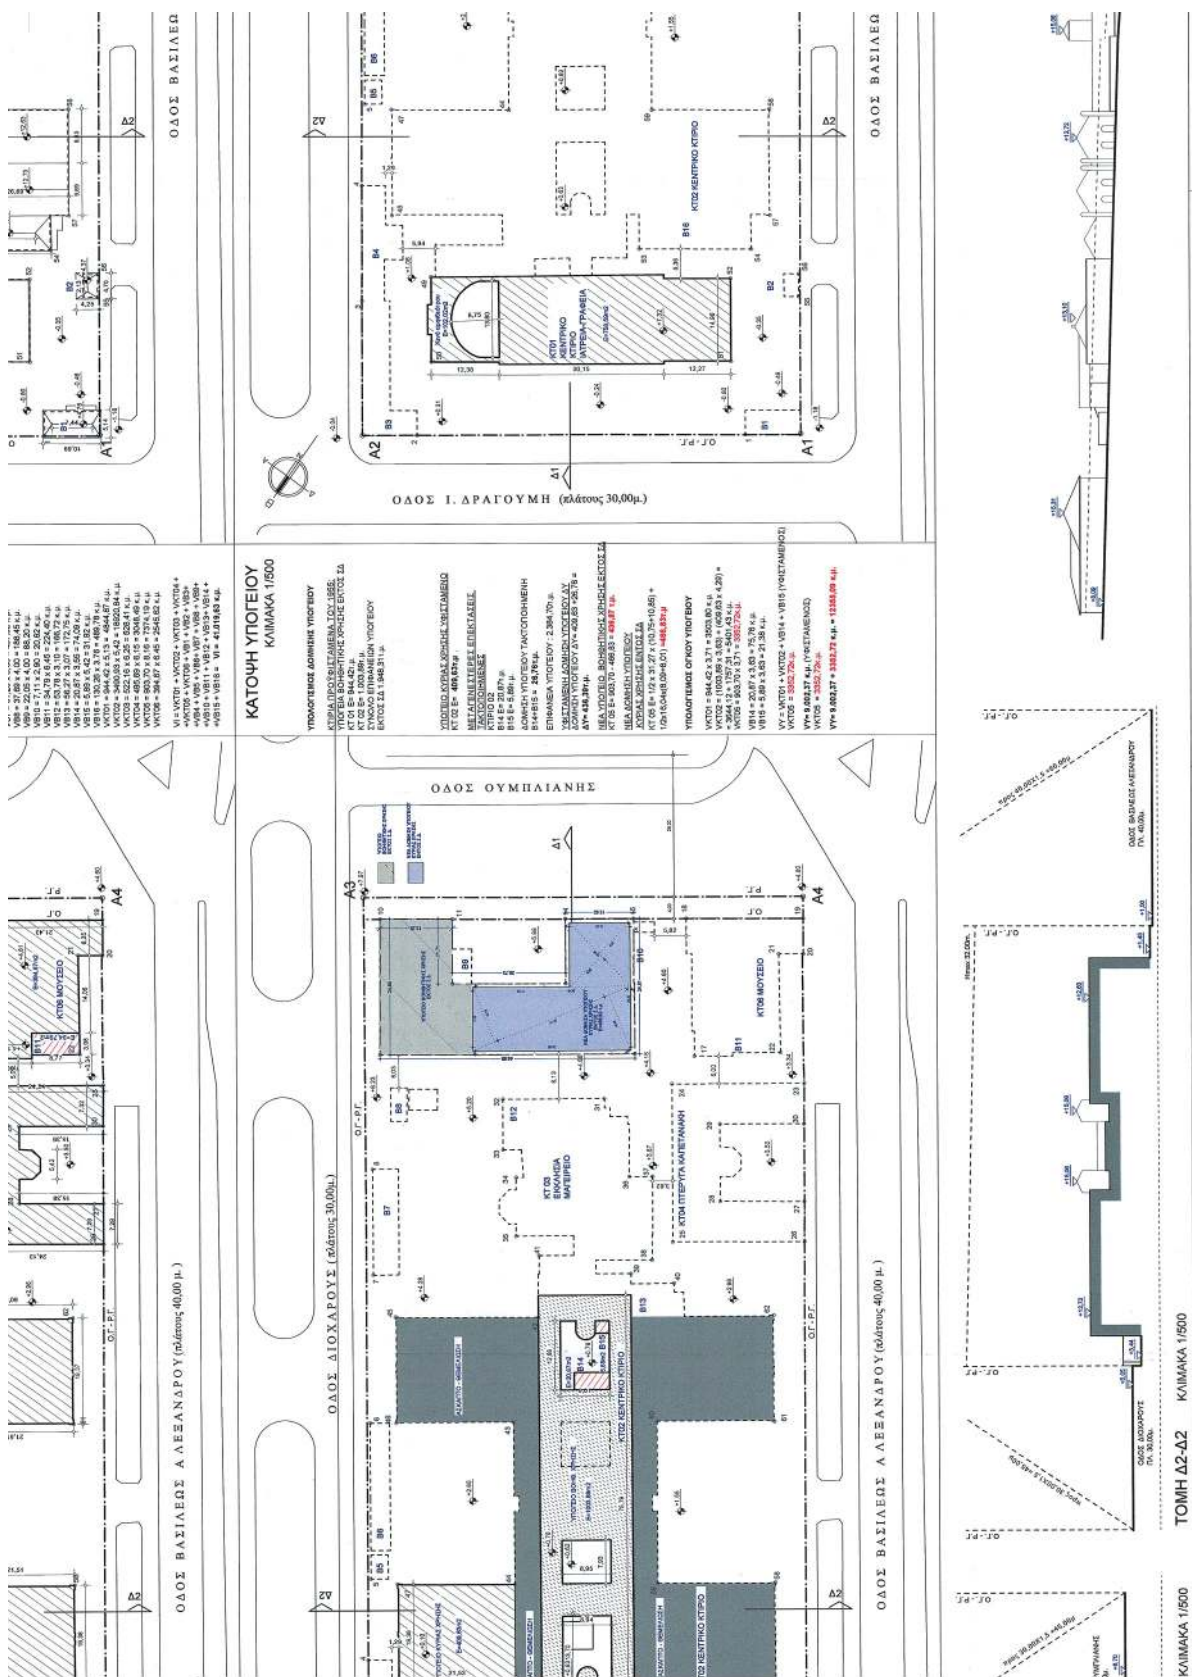

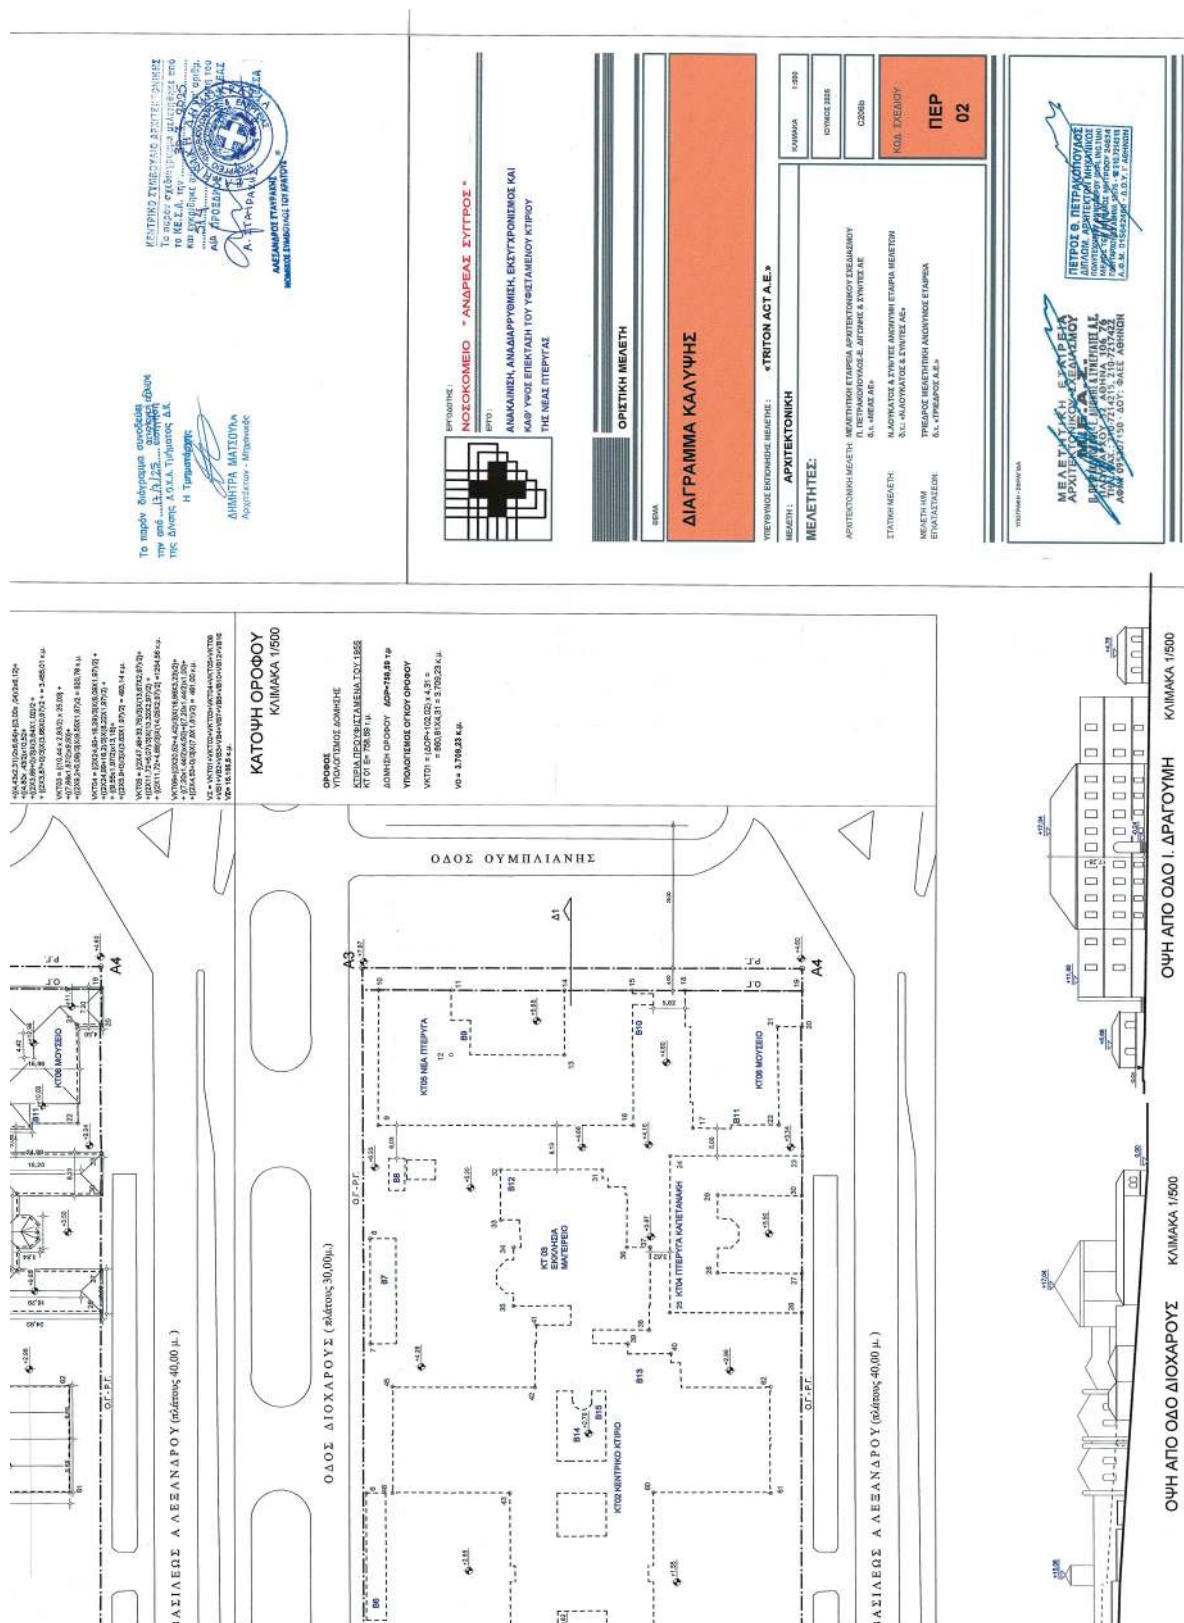

ΕΘΝΙΚΟ ΤΥΠΟΓΡΑΦΕΙΟ
Για τεχνικούς λόγους στο σχεδιάγραμμα,
από το ηλεκτρονικό αρχείο, έγινε
σμίκρυνση κατά ποσοστό **38%**

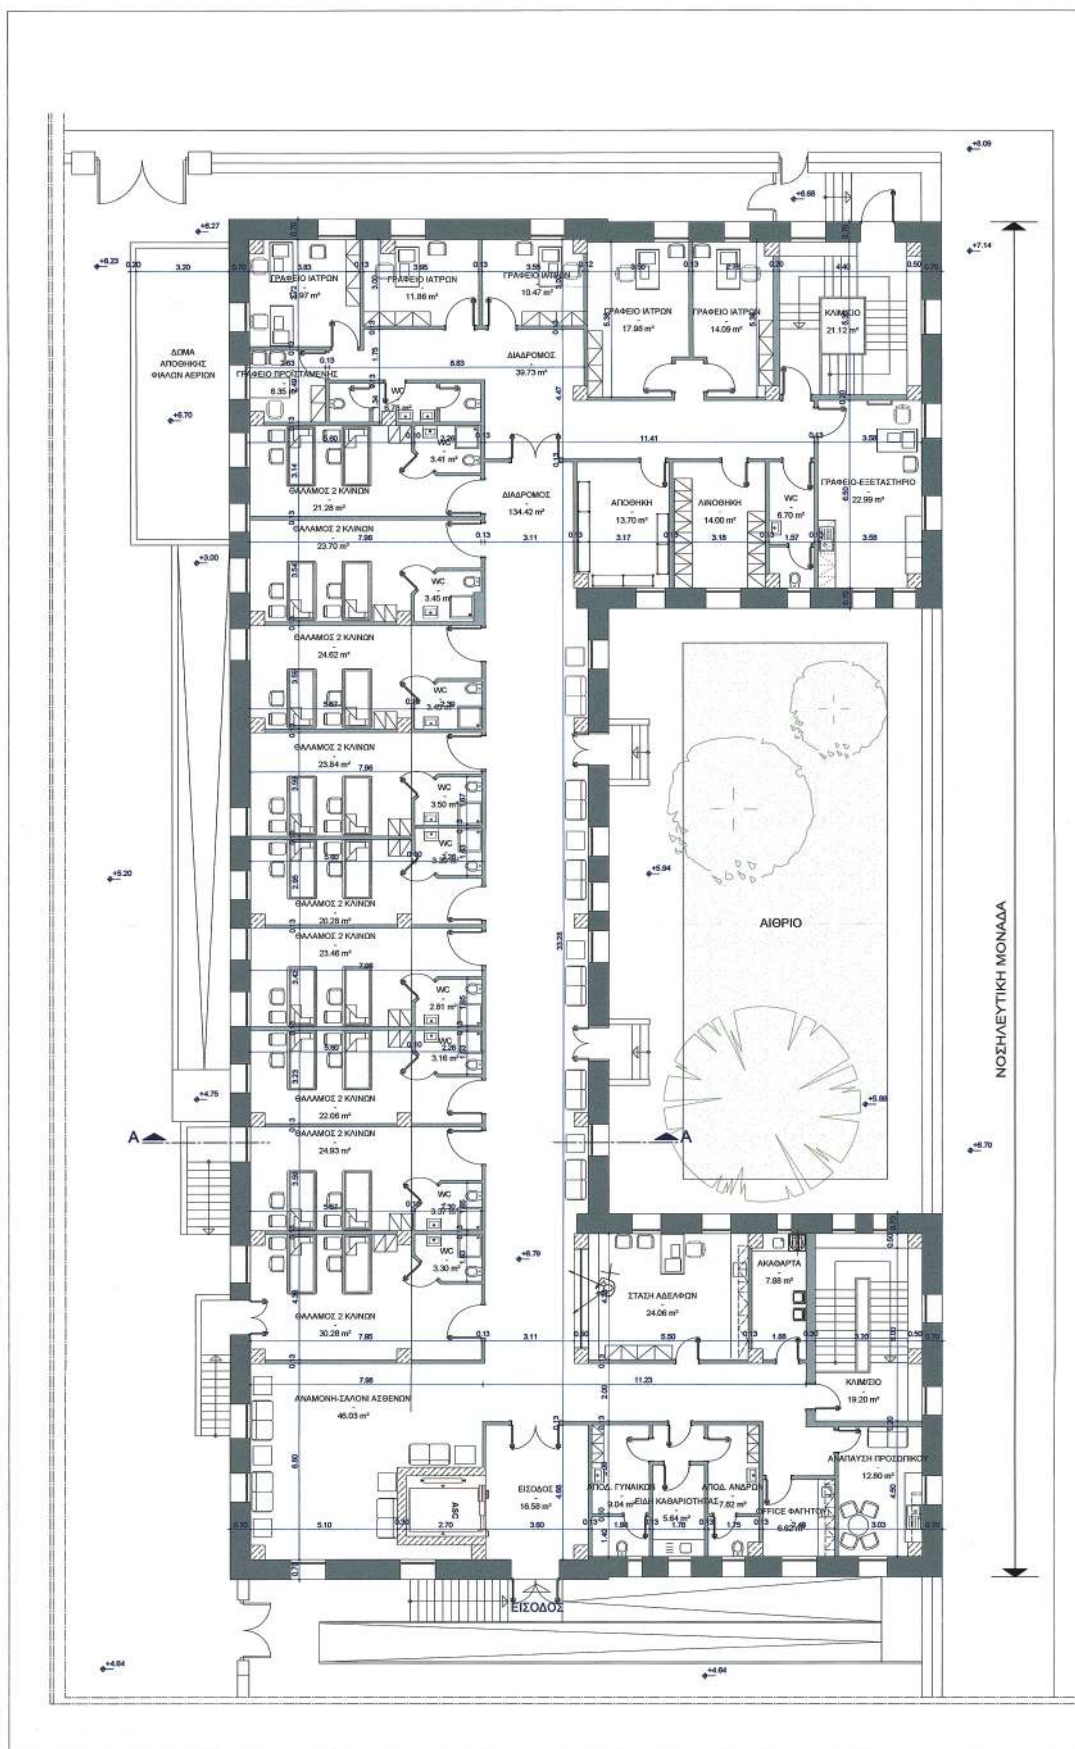


ANDRIANA KATSIINA
04/09/2025 11:15

Το παρόν διάγραμμα συνοδεύει
την από 17/3/25... *Σαράντη* ΚΘΝ
της Δίσης Α.Σ.Κ.Α. Τμήματος Δ.Κ.

Η Τριμταρχης

ΔΗΜΗΤΡΑ ΜΑΤΣΟΥΚΑ
Αρχιτέκτων - Μηχανικός

ΚΕΝΤΡΙΚΟ ΣΥΜΒΟΥΛΙΟ ΑΡΧΙΤΕΚΤΟΝΙΚΗΣ
Το παρόν σχεδιασμένο ηλεκτρονικό από-
στολ. Κ.Ε.Α.Α. την 26.7.2025
και ευρισκόμενος στην οδού 1ης αρθρ.
ΑΠΟ ΠΡΟΣΕΛΥΤΗΣ
Α. ΣΥΝΤΑΚΤΗΣ
ΑΛΕΞΑΝΔΡΟΣ ΠΑΥΛΑΚΗΣ
ΝΟΜΙΚΟΣ ΣΥΜΒΟΥΛΟΣ ΤΟΥ ΚΕΑΤΟΣ

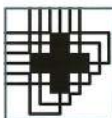

ΕΡΓΟΔΟΤΗΣ : **ΝΟΣΟΚΟΜΕΙΟ " ΑΝΔΡΕΑΣ ΣΥΓΓΡΟΣ "**

ΕΡΓΟ: ΑΝΑΚΑΙΝΙΣΗ, ΑΝΑΔΙΑΡΡΥΘΜΙΣΗ, ΕΚΣΥΓΧΡΟΝΙΣΜΟΣ ΚΑΙ ΚΑΘ' ΥΦΟΣ ΕΠΕΚΤΑΣΗ ΤΟΥ ΥΦΙΣΤΑΜΕΝΟΥ ΚΤΙΡΙΟΥ ΤΗΣ ΝΕΑΣ ΠΤΕΡΥΓΑΣ

ΟΡΙΣΤΙΚΗ ΜΕΛΕΤΗ

QIMA

ΚΑΤΟΨΗ ΙΣΟΓΕΙΟΥ

ΥΠΕΥΘΥΝΟΣ ΕΚΠΟΝΗΣΗΣ ΜΕΛΕΤΗΣ : **«TRITON ACT A.E.»**

NAME: **APXITEKTONIKH**

ΜΕΛΕΤΗΤΕΣ:

ΑΡΧΙΤΕΚΤΟΝΙΚΗ ΜΕΛΕΤΗ: ΜΕΛΕΤΗΤΙΚΗ ΕΤΑΙΡΕΙΑ ΑΡΧΙΤΕΚΤΟΝΙΚΟΥ ΣΧΕΔΙΑΣΜΟΥ
Π. ΠΕΤΡΑΚΟΠΟΥΛΟΣ-Ε. ΔΙΔΩΝΗΣ & ΣΥΝΤΕΛ ΑΕ
δ.τ. «ΜΕΑΣ ΑΕ»

ΕΤΑΙΡΙΚΗ ΜΕΛΕΤΗ: Ν.ΛΟΥΚΑΤΟΣ & ΣΥΝ/ΤΕΣ ΑΝΩΝΥΜΗ ΕΤΑΙΡΙΑ ΜΕΛΕΤΩΝ
δ.τ.τ.: «Ν.ΛΟΥΚΑΤΟΣ & ΣΥΝ/ΤΕΣ ΑΕ»

ΜΕΛΕΤΗ ΚΑΙ
ΕΓΚΑΤΑΣΤΑΣΕΩΝ

ICNNAJCA 1:106

10

C208b

ΚΩΔ. ΣΧΕΔΙΟΥ :

APX


02


MELETHYKH ETAPSYA
APXITECTONIKON EXEΛIAΣMOY
M.E.A.Z.
C. P. KALAMOU, 22, AIGIALI & INYPERIOTAI A.E.
P.L.A.N.T.A.P.O.Y 252 ARHNA 105 76
TH. FAX - 210-7214215, 210-7217422
ARX. 065-57150 - BOY: FAX 4080800

ΠΕΤΡΟΣ Θ. ΠΕΤΡΑΚΟΠΟΥΛΟΣ
ΔΙΠΛΩΜ. ΑΡΧΙΤΕΚΤΟΝ ΜΗΧΑΝΙΚΟΣ
ΠΟΛΙΤΕΧΝΕΙΟΝ ΑΘΗΝΩΝ (1974, 1980, 1981)
ΜΕΛΟΣ ΤΗΣ ΕΤΕΑ ΜΗΧΑΝΙΚΩΝ ΠΟΛΙΤΩΝ 24634
ΠΟΛΥΤΕΧΝΕΙΟΝ ΑΘΗΝΩΝ 10775 - Τ. 210.7342111

ΕΘΝΙΚΟ ΤΥΠΟΓΡΑΦΕΙΟ
Για τεχνικούς λόγους στο σχεδιάγραμμα,
από το ηλεκτρονικό αρχείο, έγινε
σμίκρυνση κατά ποσοστό **38%**

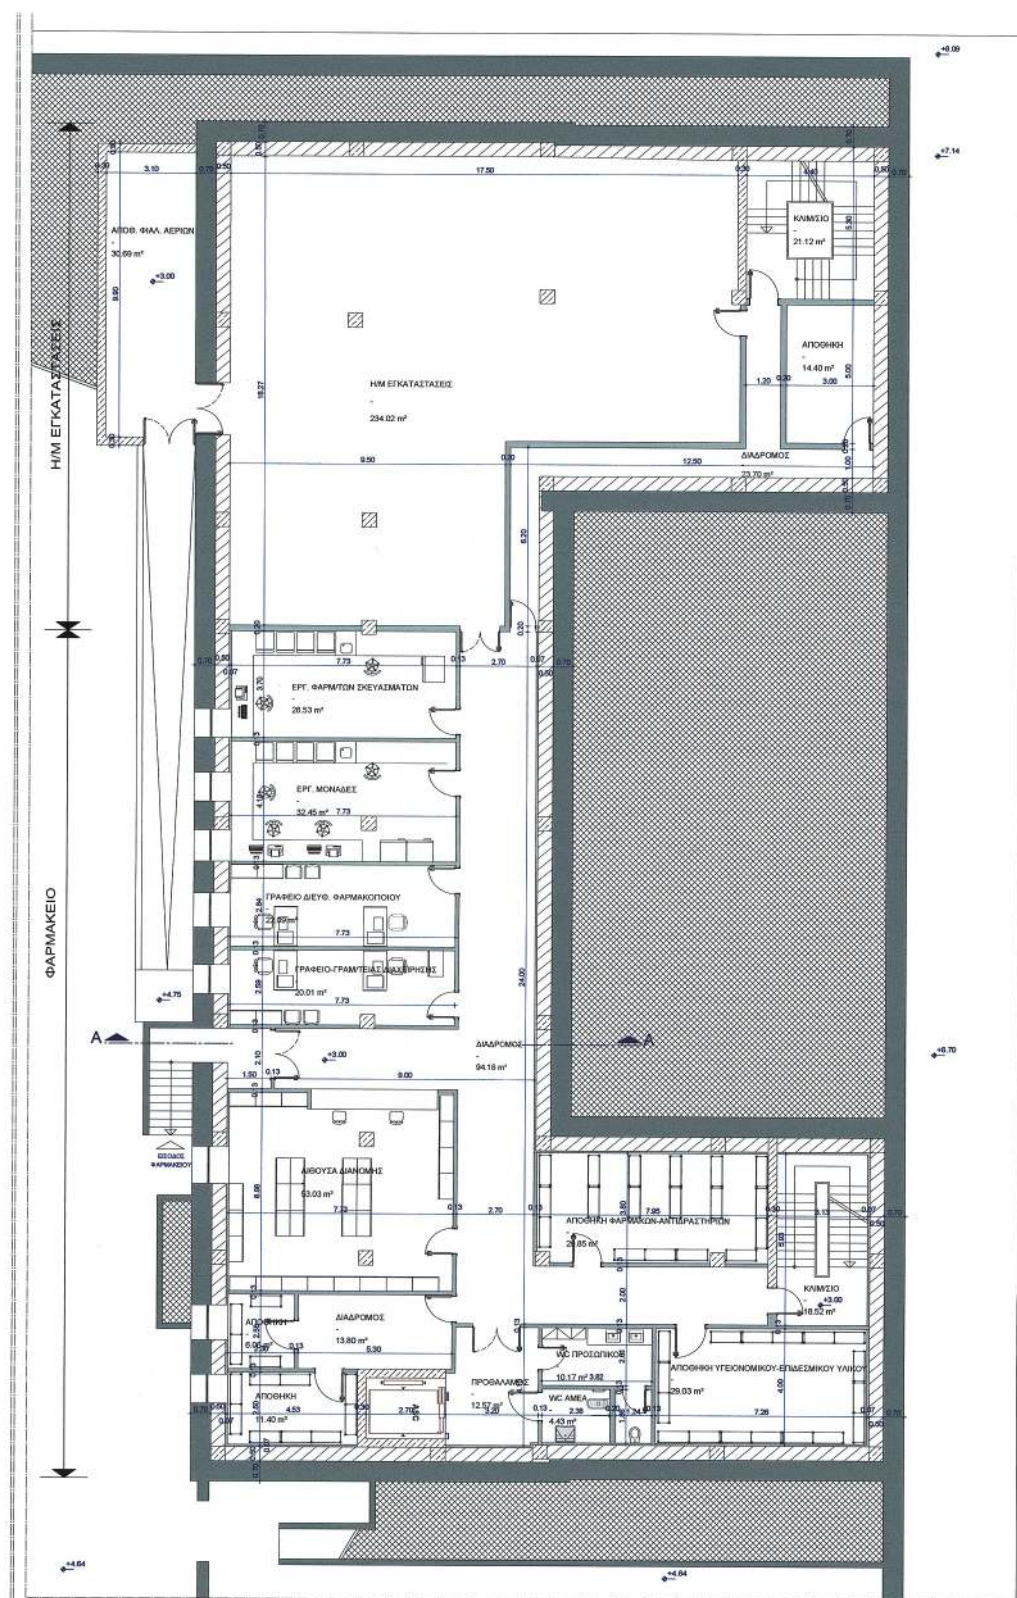


Το παρόν διάγραμμα συνοδεύει
την από 12/1/25..... αυστηρή απόφαση
της Δίαισης Α.Ο.Α.Α. Τμήματος Δ.Ε.

Η Τμηματάρχης

ΔΗΜΗΤΡΑ ΜΑΤΣΟΥΚΗ
Αρχιτέκτων - Μηχανικός

ΚΕΝΤΡΙΚΟ ΣΥΜΒΟΥΛΙΟ ΑΡΧΙΤΕΚΤΟΝΙΚΗΣ
Το παρόν σχέδιο/γράμμα μελετήθηκε από
Α. ΠΡΟΕΔΡΟΣ Γ. ΓΡΑΜΜΑΤΕΑΣ
Α. ΣΤΑΥΡΑΚΗΣ Γ. ΜΠΕΣΣΑ
ΑΛΕΞΑΝΔΡΟΣ ΣΤΑΥΡΑΚΗΣ
ΝΟΜΙΚΟΣ ΣΥΜΒΟΥΛΟΣ ΤΟΥ ΚΡΑΤΟΥΣ



ΕΡΓΟΔΟΤΗΣ:

ΝΟΣΟΚΟΜΕΙΟ "ΑΝΔΡΕΑΣ ΣΥΓΓΡΟΣ"

EPTO :

ΑΝΑΚΑΙΝΙΣΗ, ΑΝΑΔΙΑΡΡΥΘΜΙΣΗ, ΕΚΣΥΓΧΡΟΝΙΣΜΟΣ ΚΑΙ
ΚΑΘ' ΥΨΟΣ ΕΠΕΚΤΑΣΗ ΤΟΥ ΥΦΙΣΤΑΜΕΝΟΥ ΚΤΙΡΙΟΥ
ΤΗΣ ΝΕΑΣ ΠΤΕΡΥΓΑΣ

ΟΡΙΣΤΙΚΗ ΜΕΛΕΤΗ

SINA

ΚΑΤΟΨΗ ΥΠΟΓΕΙΟΥ

ΥΠΕΥΘΥΝΟΣ ΕΚΠΟΝΗΣΗΣ ΜΕΛΕΤΗΣ : «TRITON ACT A.E.»

NAME: **APXITEKTONIKH**

ΜΕΛΕΤΗΤΕΣ:

ΑΡΧΙΤΕΚΤΟΝΙΚΗ ΜΕΛΕΤΗ: ΜΕΛΕΤΗΤΙΚΗ ΕΤΑΙΡΕΙΑ ΑΡΧΙΤΕΚΤΟΝΙΚΟΥ ΣΧΕΔΙΑΣΜΟΥ
Π. ΠΕΤΡΑΚΟΠΟΥΛΟΣ-Ε. ΔΕΓΓΗΝΗΣ & ΣΥΝΤΕΣ ΑΕ
δ.τ. «ΜΕΑΣ ΑΕ»

ΣΤΑΤΙΚΗ ΜΕΛΕΤΗ: Ν.ΛΟΥΚΑΤΟΣ & ΣΥΝ/ΤΕΣ ΑΝΩΝΥΜΗ ΕΤΑΙΡΙΑ ΜΕΛΕΤΩΝ
δ.ε.ε.: «Ν.ΛΟΥΚΑΤΟΣ & ΣΥΝ/ΤΕΣ ΑΕ»

ΜΕΛΕΤΗ ΗΜ
ΕΓΚΑΤΑΣΤΑΣΕΩΝ: ΤΡΙΕΠΟΣ ΜΕΛΕΤΗΤΙΚΗ ΑΝΩΝΥΜΟΣ ΕΤΑΙΡΕΙΑ
δ.τ. «ΤΡΙΕΠΟΣ Α.Ε.»

KAMAKA	1:100
--------	-------

IDYNOZ 2025

C206b


ΚΩΔ. ΣΧΕΔΙΟΥ

APX
01


ΜΕΛΕΤΗΤΙΚΗ ΕΤΑΙΡΕΙΑ
ΑΡΧΙΤΕΚΤΟΝΙΚΟΥ-ΕΧΕΔΙΑΣΜΟΥ
Μ.Ε.Α.Σ.
Π. ΠΕΡΑΚΛΗΤΗΣ-Ε. ΔΙΟΝΗΣΗ & ΣΥΝΕΡΓΑΤΕΣ Α.Ε.
ΠΛΑΤΥΚΑΡΧΟΥ 2, 106 76 ΑΘΗΝΑ
ΤΗΛ./ΦΑΞ.: 210-7214215, 210-7217422
ΦΑΚΣ 0953307150 - ΔΟΥ: ΦΑΕΕ ΑΘΗΝΩΝ

ΠΕΤΡΟΣ Θ. ΠΕΤΡΑΚΟΠΟΥΛΟΣ
ΔΙΠΛΩΜ. ΑΡΧΙΤΕΚΤΟΝ ΜΗΧΑΝΙΚΟΣ
ΠΟΛΥΤΕΧΝΕΙΟ ΑΘΗΝΩΝ (POLYTECHNIC OF ATHENS)
ΜΕΛΟΣ ΤΗΣ ΕΛΛΗΝΙΚΗΣ ΜΗΤΡΟΦΥΛΕΣ 24634
ΠΕΤΡΑΚΟΠΟΥΛΟΣ ΑΘΗΝΑ 12676 - ΤΗΛ 210.7214215
Α.Φ.Μ. 015642460 - Δ.Ο.Υ. Π' ΑΘΗΝΩΝ

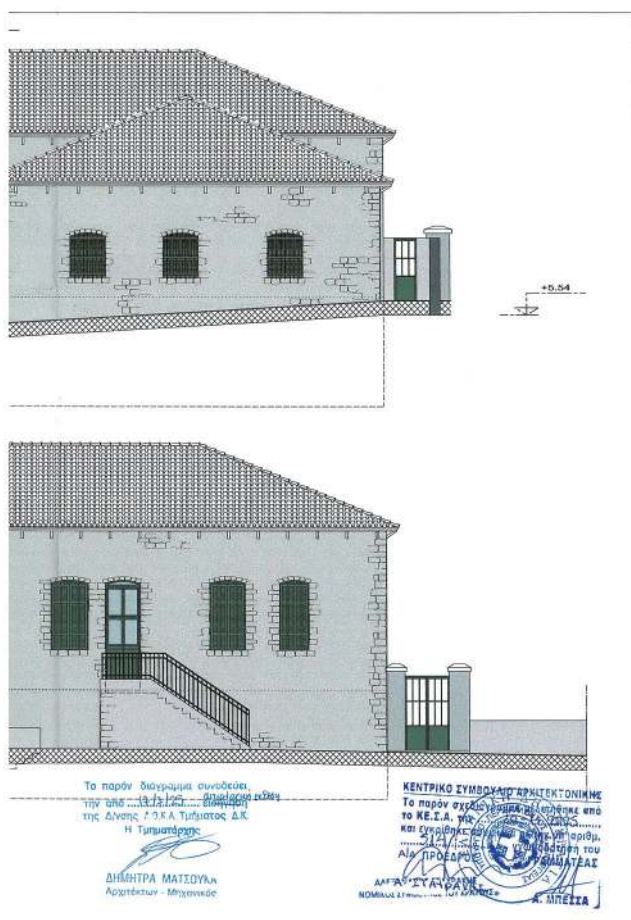

	ΕΡΓΟΔΟΤΗΣ : ΝΟΣΟΚΟΜΕΙΟ "ΑΝΔΡΕΑΣ ΣΥΤΤΡΟΣ" ΕΡΓΟ : ΑΝΑΚΑΙΝΙΣΗ, ΑΝΑΔΙΑΡΡΩΜΙΣΗ, ΕΚΣΥΓΧΡΟΝΙΣΜΟΣ ΚΑΙ ΚΑΘ' ΥΠΟΣ ΕΠΕΚΤΑΣΗ ΤΟΥ ΎΦΙΣΤΑΜΕΝΟΥ ΚΤΗΡΙΟΥ ΤΗΣ ΝΕΑΣ ΠΕΤΡΥΤΑΣ
ΟΡΙΣΤΙΚΗ ΜΕΛΕΤΗ	
ΘΕΜΑ :	
ΟΦΕΙΣ	
ΥΠΕΥΘΥΝΟΣ ΕΚΠΟΝΗΣΗΣ ΜΕΛΕΤΗΣ : «TRITON ACT A.E.»	
ΜΕΛΕΤΗ : ΑΡΧΙΤΕΚΤΟΝΙΚΗ	ΚΑΔΑΚΑ 1.510
ΜΕΛΕΤΗΤΗΣ :	
ΑΡΧΙΤΕΚΤΟΝΙΚΗ ΜΕΛΕΤΗ: ΜΕΛΕΤΗΤΙΚΗ ΕΤΑΙΡΕΙΑ ΑΡΧΙΤΕΚΤΟΝΙΚΟΥ ΣΧΕΔΙΑΣΜΟΥ Π. ΠΕΤΡΑΚΟΠΟΥΛΟΣ-Ε. ΔΙΔΩΝΗΣ & ΣΥΝ/ΤΕΣ ΑΕ Ο.Σ. «ΜΕΛ.Σ. ΑΕ»	
ΣΤΑΤΙΚΗ ΜΕΛΕΤΗ: ΜΛΟΥΚΑΤΟΣ & ΣΥΝ/ΤΕΣ ΑΝΩΝΥΜΗ ΕΤΑΙΡΙΑ ΜΕΛΕΤΩΝ Ο.Σ. «ΜΛΟΥΚΑΤΟΣ & ΣΥΝ/ΤΕΣ ΑΕ»	
ΜΕΛΕΤΗ ΗΜ ΕΓΚΑΤΑΣΤΑΣΕΩΝ	
ΤΡΙΕΡΟΣ ΜΕΛΕΤΗΤΙΚΗ ΑΝΩΝΥΜΟΣ ΕΤΑΙΡΕΙΑ Ο.Σ. «ΤΡΙΕΡΟΣ Α.Ε.»	
ΥΠΟΓΡΑΦΗ - ΣΤΥΛΙΔΑ	
ΠΕΤΡΟΣ Θ. ΠΕΤΡΑΚΟΠΟΥΛΟΣ ΔΙΠΛΩΜ. ΑΡΧΙΤΕΚΤΟΝΙΚΗ ΜΗΧΑΝΙΚΟΣ ΠΟΛΥΤΕΧΝΕΙΟ ΚΡΗΤΗΣ (Π.Ο.Τ.) ΜΕΛΟΣ ΤΕΛ. ΕΛΛΗΝΙΚΟΥ ΚΤΗΡΙΟΥ 24634 ΠΟΛΙΤΑΡΙΟΥ 15 ΑΘΗΝΑ 10576 - Τ. 210.7214215 Α.Φ.Μ. 015642460 - Δ.Ο.Υ. Γ' ΑΘΗΝΩΝ ΜΕΛΕΤΗΤΙΚΗ ΕΤΑΙΡΕΙΑ ΑΡΧΙΤΕΚΤΟΝΙΚΟΥ ΣΧΕΔΙΑΣΜΟΥ «ΜΕΛ.Σ. ΑΕ» Π. ΠΕΤΡΑΚΟΠΟΥΛΟΣ-Ε. ΔΙΔΩΝΗΣ & ΤΡΙΕΡΕΤΕΣ Α.Ε. ΠΑΡΑΡΤΗΣΗ Α ΑΘΗΝΑ 106 76 ΤΗΛ/ΦΑΧ : 210-7214215, 210-7217422 ΑΦΜ 095307150 - ΔΟΥ: ΦΑΕΕ ΑΘΗΝΩΝ	

Η απόφαση αυτή να δημοσιευθεί στην Εφημερίδα της Κυβερνήσεως.

Αθήνα, 4 Σεπτεμβρίου 2025

Ο Υφυπουργός

ΝΙΚΟΛΑΟΣ ΤΑΓΑΡΑΣ



ΕΘΝΙΚΟ ΤΥΠΟΓΡΑΦΕΙΟ

Το Εθνικό Τυπογραφείο αποτελεί δημόσια υπηρεσία υπαγόμενη στην Προεδρία της Κυβέρνησης και έχει την ευθύνη τόσο για τη σύνταξη, διαχείριση, εκτύπωση και κυκλοφορία των Φύλλων της Εφημερίδας της Κυβερνήσεως (ΦΕΚ), όσο και για την κάλυψη των εκτυπωτικών - εκδοτικών αναγκών του δημοσίου και του ευρύτερου δημόσιου τομέα (ν. 3469/2006/Α' 131 και π.δ. 29/2018/Α' 58).

1. ΦΥΛΛΟ ΤΗΣ ΕΦΗΜΕΡΙΔΑΣ ΤΗΣ ΚΥΒΕΡΝΗΣΕΩΣ (ΦΕΚ)

- Τα **ΦΕΚ σε ηλεκτρονική μορφή** διατίθενται δωρεάν στο **www.et.gr**, την επίσημη ιστοσελίδα του Εθνικού Τυπογραφείου. Όσα ΦΕΚ δεν έχουν ψηφιοποιηθεί και καταχωριστεί στην ανωτέρω ιστοσελίδα, ψηφιοποιούνται και αποστέλλονται επίσης δωρεάν με την υποβολή αιτήματος στην ηλεκτρονική διεύθυνση **feksales@et.gr**.
- Τα **ΦΕΚ σε έντυπη μορφή** διατίθενται σε μεμονωμένα φύλλα είτε απευθείας από το Τμήμα Πωλήσεων και Συνδρομητών, είτε ταχυδρομικά με την αποστολή αιτήματος παραγγελίας στην ηλεκτρονική διεύθυνση **feksales@et.gr**.
 - Το κόστος ενός ασπρόμαυρου ΦΕΚ από 1 έως 16 σελίδες είναι 1,00 €, αλλά για κάθε επιπλέον οκτασέλιδο (ή μέρος αυτού) προσauξάνεται κατά 0,20 €. Το κόστος ενός έγχρωμου ΦΕΚ από 1 έως 16 σελίδες είναι 1,50 €, αλλά για κάθε επιπλέον οκτασέλιδο (ή μέρος αυτού) προσauξάνεται κατά 0,30 €.
 - Το τεύχος Α.Σ.Ε.Π. διατίθεται δωρεάν.
 - Υπάρχει δυνατότητα ετήσιας συνδρομής οποιουδήποτε τεύχους σε έντυπη μορφή μέσω του Τμήματος Πωλήσεων και Συνδρομητών.

• Τρόποι αποστολής κειμένων προς δημοσίευση:

- Α.** Αποστολή των εγγράφων προς δημοσίευση στο ΦΕΚ στην ηλεκτρονική διεύθυνση **https://eservices.et.gr**. Σχετικές εγκύκλιοι και οδηγίες στην ηλεκτρονική διεύθυνση του Εθνικού Τυπογραφείου (**www.et.gr**) στη διαδρομή **Ανακοινώσεις → Εγκύκλιοι**.
- Β.** Κατ' εξαίρεση, όσοι πολίτες δεν διαθέτουν προηγμένη ψηφιακή υπογραφή μπορούν είτε να αποστέλλουν ταχυδρομικά, είτε να καταθέτουν με εκπρόσωπό τους κείμενα προς δημοσίευση εκτυπωμένα σε χαρτί στο Τμήμα Παραλαβής και Καταχώρισης Δημοσιευμάτων.

• Πληροφορίες, σχετικά με την αποστολή/κατάθεση εγγράφων προς δημοσίευση, την ημερήσια κυκλοφορία των Φ.Ε.Κ., με την πώληση των τευχών και με τους ισχύοντες τιμοκαταλόγους για όλες τις υπηρεσίες μας, περιλαμβάνονται στον ιστότοπο (**www.et.gr**). Επίσης μέσω του ιστότοπου δίδονται πληροφορίες σχετικά με την πορεία δημοσίευσης των εγγράφων, με βάση τον Κωδικό Αριθμό Δημοσίευματος (ΚΑΔ). Πρόκειται για τον αριθμό που εκδίδει το Εθνικό Τυπογραφείο για όλα τα κείμενα που πληρούν τις προϋποθέσεις δημοσίευσης.

2. ΕΚΤΥΠΩΤΙΚΕΣ - ΕΚΔΟΤΙΚΕΣ ΑΝΑΓΚΕΣ ΤΟΥ ΔΗΜΟΣΙΟΥ

Το Εθνικό Τυπογραφείο ανταποκρινόμενο σε αιτήματα υπηρεσιών και φορέων του δημοσίου αναλαμβάνει να σχεδιάσει και να εκτυπώσει έντυπα, φυλλάδια, βιβλία, αφίσες, μπλοκ, μηχανογραφικά έντυπα, φακέλους για κάθε χρήση, κ.ά.

Επίσης σχεδιάζει ψηφιακές εκδόσεις, λογότυπα και παράγει οπτικοακουστικό υλικό.

Ταχυδρομική Διεύθυνση: **Καποδιστρίου 34, 10432 Αθήνα**

ΤΗΛΕΦΩΝΙΚΟ ΚΕΝΤΡΟ: 210 5279000

Ιστότοπος: **www.et.gr**

Πληροφορίες σχετικά με την λειτουργία του ιστότοπου: **helpdesk.et@et.gr**

Αποστολή εγγράφων προς δημοσίευση στο ΦΕΚ στην ηλεκτρονική διεύθυνση
https://eservices.et.gr

ΕΞΥΠΗΡΕΤΗΣΗ ΚΟΙΝΟΥ

Πωλήσεις - Συνδρομές: (Ισόγειο, τηλ. 210 5279178 - 180)

Πληροφορίες: (Ισόγειο, Γραφείο 3 και τηλεφ. κέντρο 210 5279000)

Παραλαβή Δημοσιευτέας Ύλης: (Ισόγειο, τηλ. 210 5279139)

Ωράριο για το κοινό: Δευτέρα έως και Παρασκευή: 8:00 - 13:30



* 0 4 0 0 6 8 7 0 8 0 9 2 5 0 0 2 0 *